




道 路 台 帳 平 面 図

鳥 取 県

調整年月	平成28年 3月	図面縮尺	1 : 1000	路線コード	22-291	道路種別	一般県道	路線名	鳥取国府線	区間	4-1~4-13	図面番号	7-4
------	----------	------	----------	-------	--------	------	------	-----	-------	----	----------	------	-----

鳥 取 市

変更前

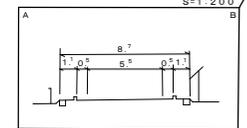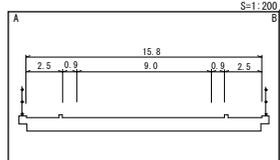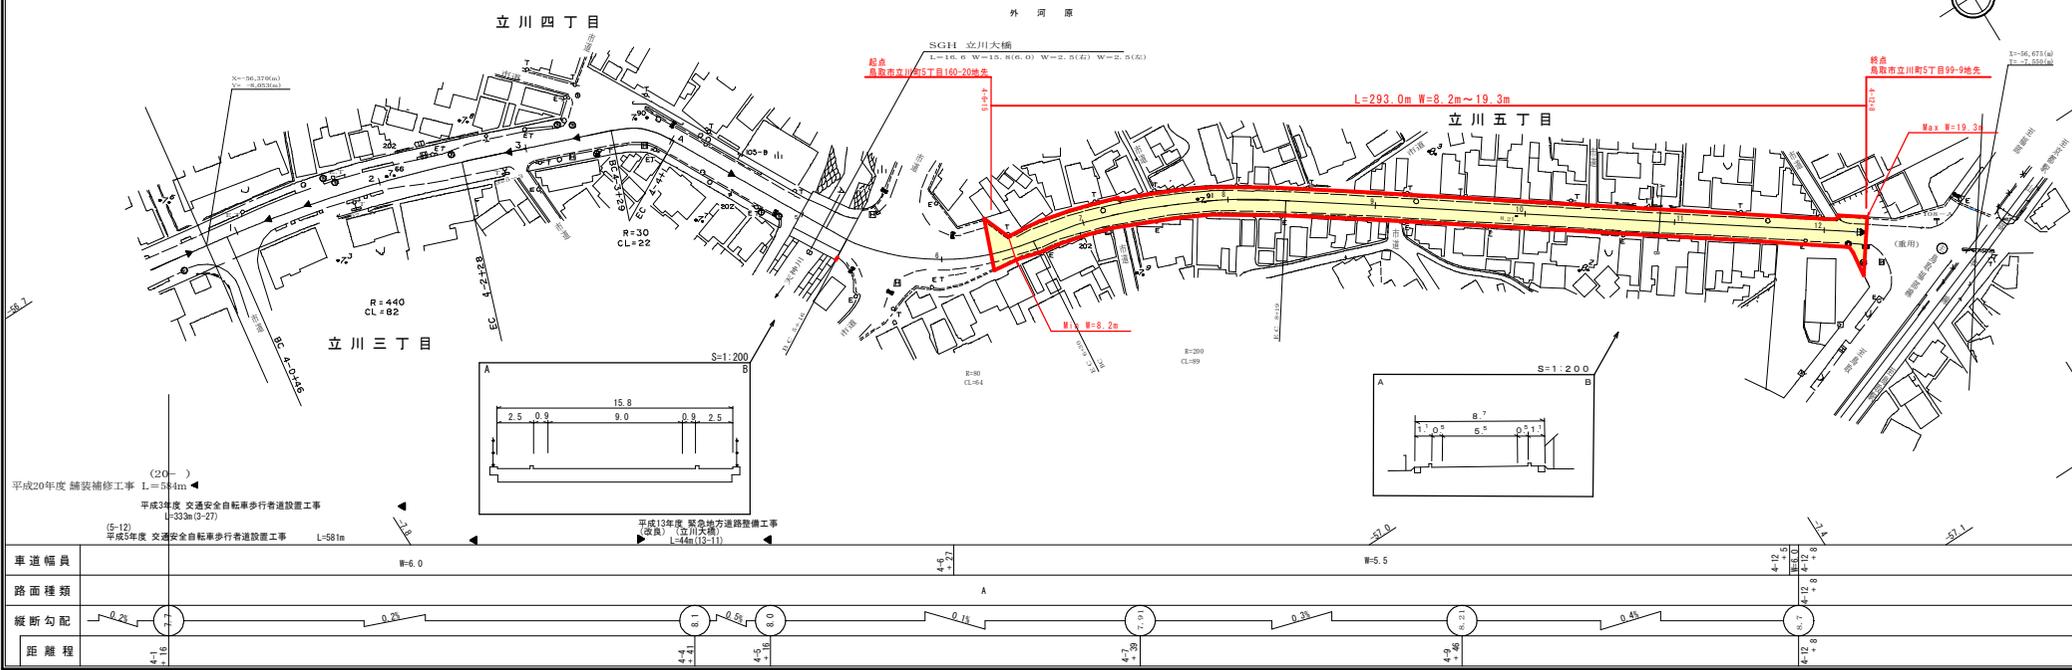

平成20年度 舗装補修工事 L=541m
 平成3年度 交通安全自転車歩行者道設置工事
 (5-12) 平成5年度 交通安全自転車歩行者道設置工事 L=581m

平成13年度 緊急地方道路設備工事
 (2区画) 立川(2区画) L=44m(13-11)

車道幅員	W=6.0	W=5.5	W=6.0	W=5.5	W=6.0	W=5.5	
路面種類	A						
縦断勾配	0.2%	0.2%	0.5%	0.1%	0.3%	0.4%	
距離程	4.9	4.4	4.5	4.7	4.9	4.1	

株式会社
シーアイシー

この地図は、建設省国土情報長の承認を得て、同院所管の測量および測量成果を使用して図製したものである。(承認番号) 昭53、中分第77号


道路台帳平面図

鳥取県

調整年月	平成28年 8月	図面縮尺	1:1000	路線コード	22-291	道路種別	一般県道	路線名	鳥取国府線	区間	4-1~4-13	図面番号	7-4
------	----------	------	--------	-------	--------	------	------	-----	-------	----	----------	------	-----

鳥取市

変更後

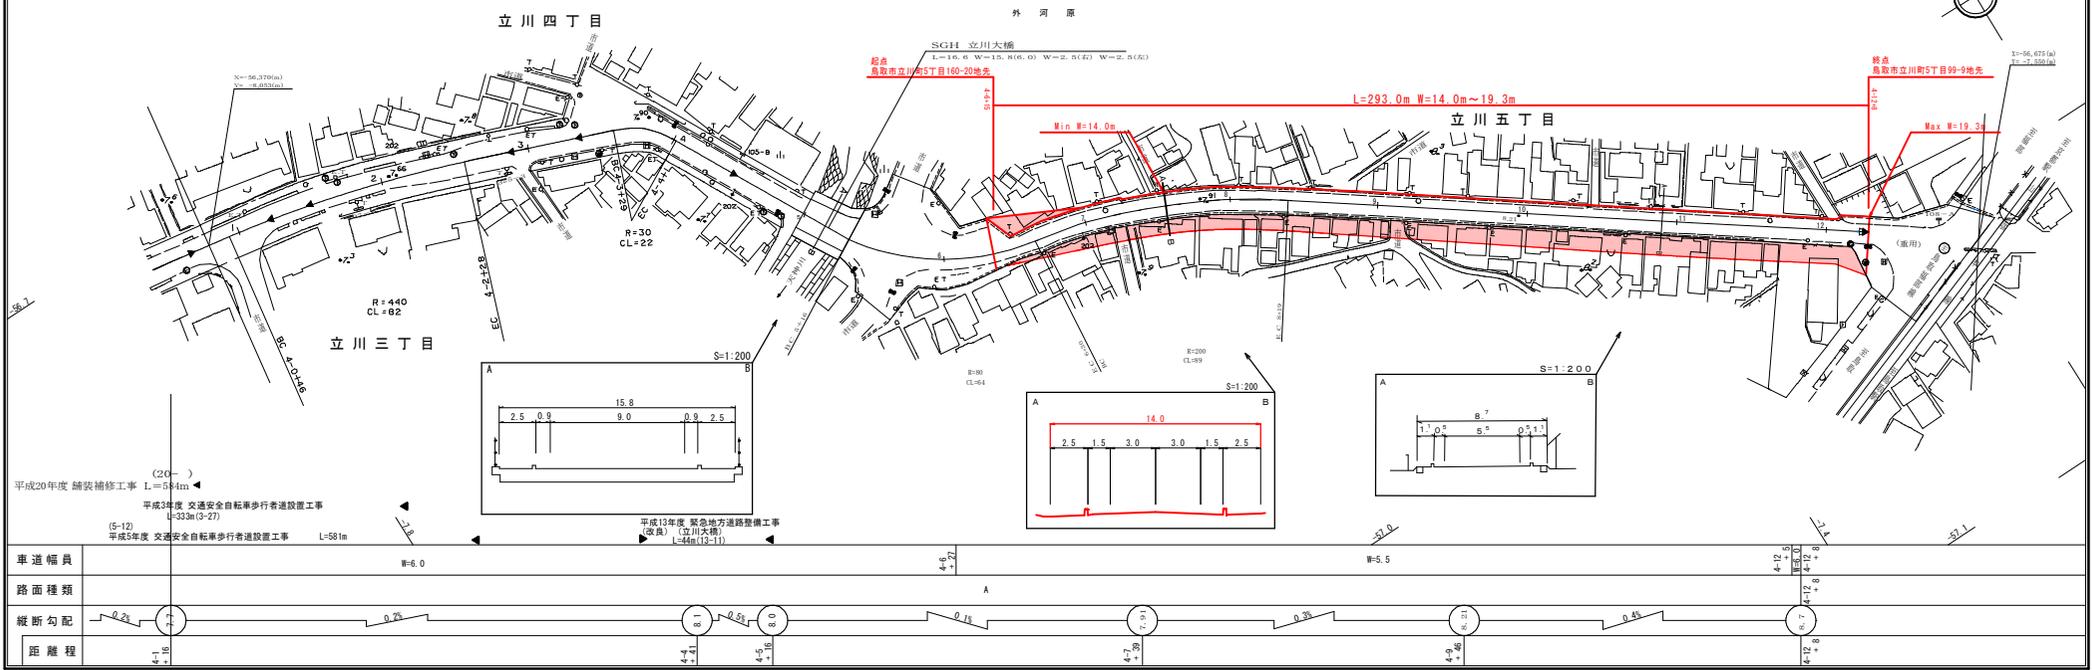

車道幅員	W=6.0	W=5.5
路面種類	A	
縦断勾配	0.2%	0.2%
距離程	4.1	4.7

株式会社
ジーアイシー

この図面は、建設省国土情報院長の承認を経て、同院所管の測量業及び測量成果を
使用して図製したものである。(承認番号) 昭53、中公第7号