


道路台帳平面図

鳥取県

調製年月 平成28年 9月 図面縮尺 1:1000 路線コード 21-49 道路種別 主要地方道 路線名 鳥取河原用瀬線 区間 15-9~17-0 図面番号 54-14

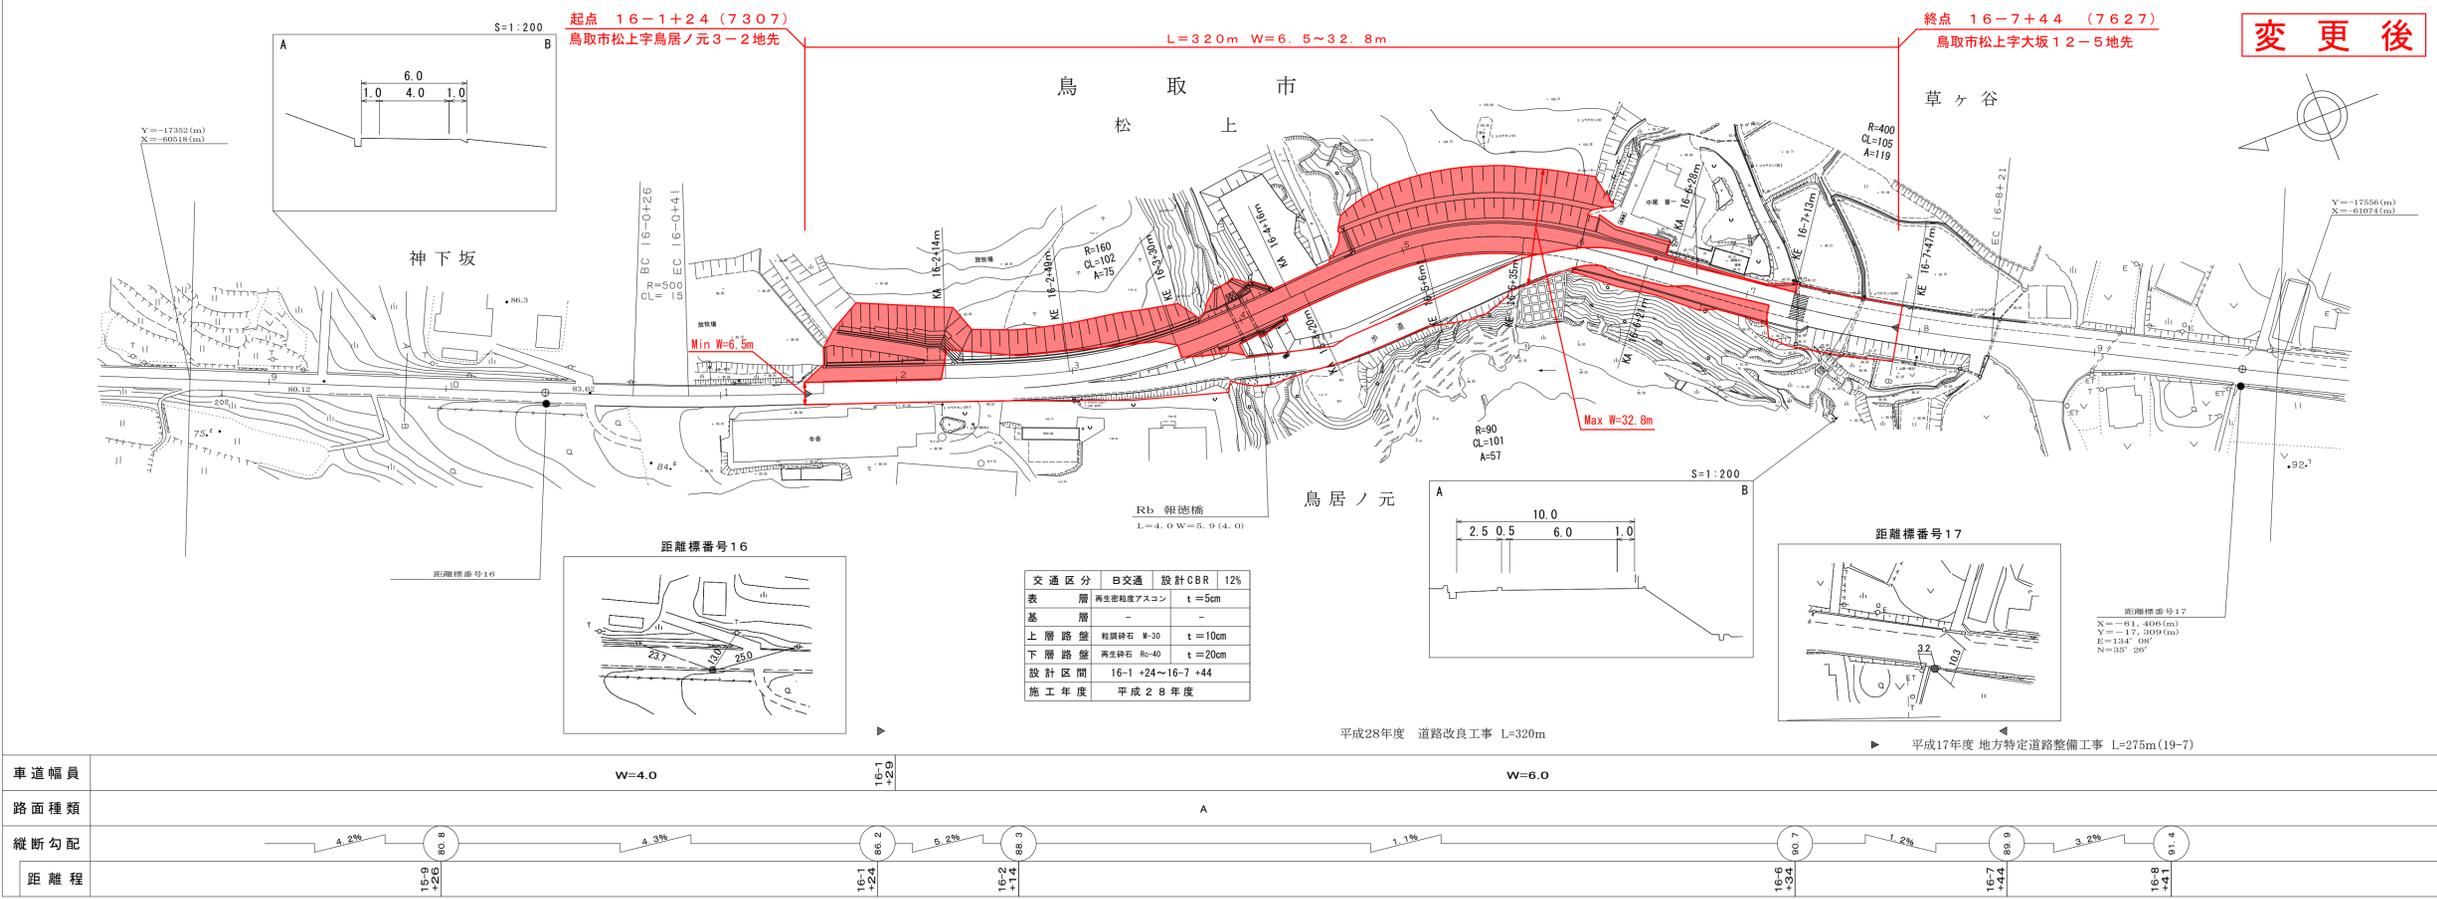


サイトウコンサルタント株式会社
中田 俊二 事務所

道路台帳平面図

鳥取県

調製年月 平成21年 3月 図面縮尺 1:1000 路線コード 21-49 道路種別 主要地方道 路線名 鳥取河原用瀬線 区間 15-9~17-0 図面番号 54-14

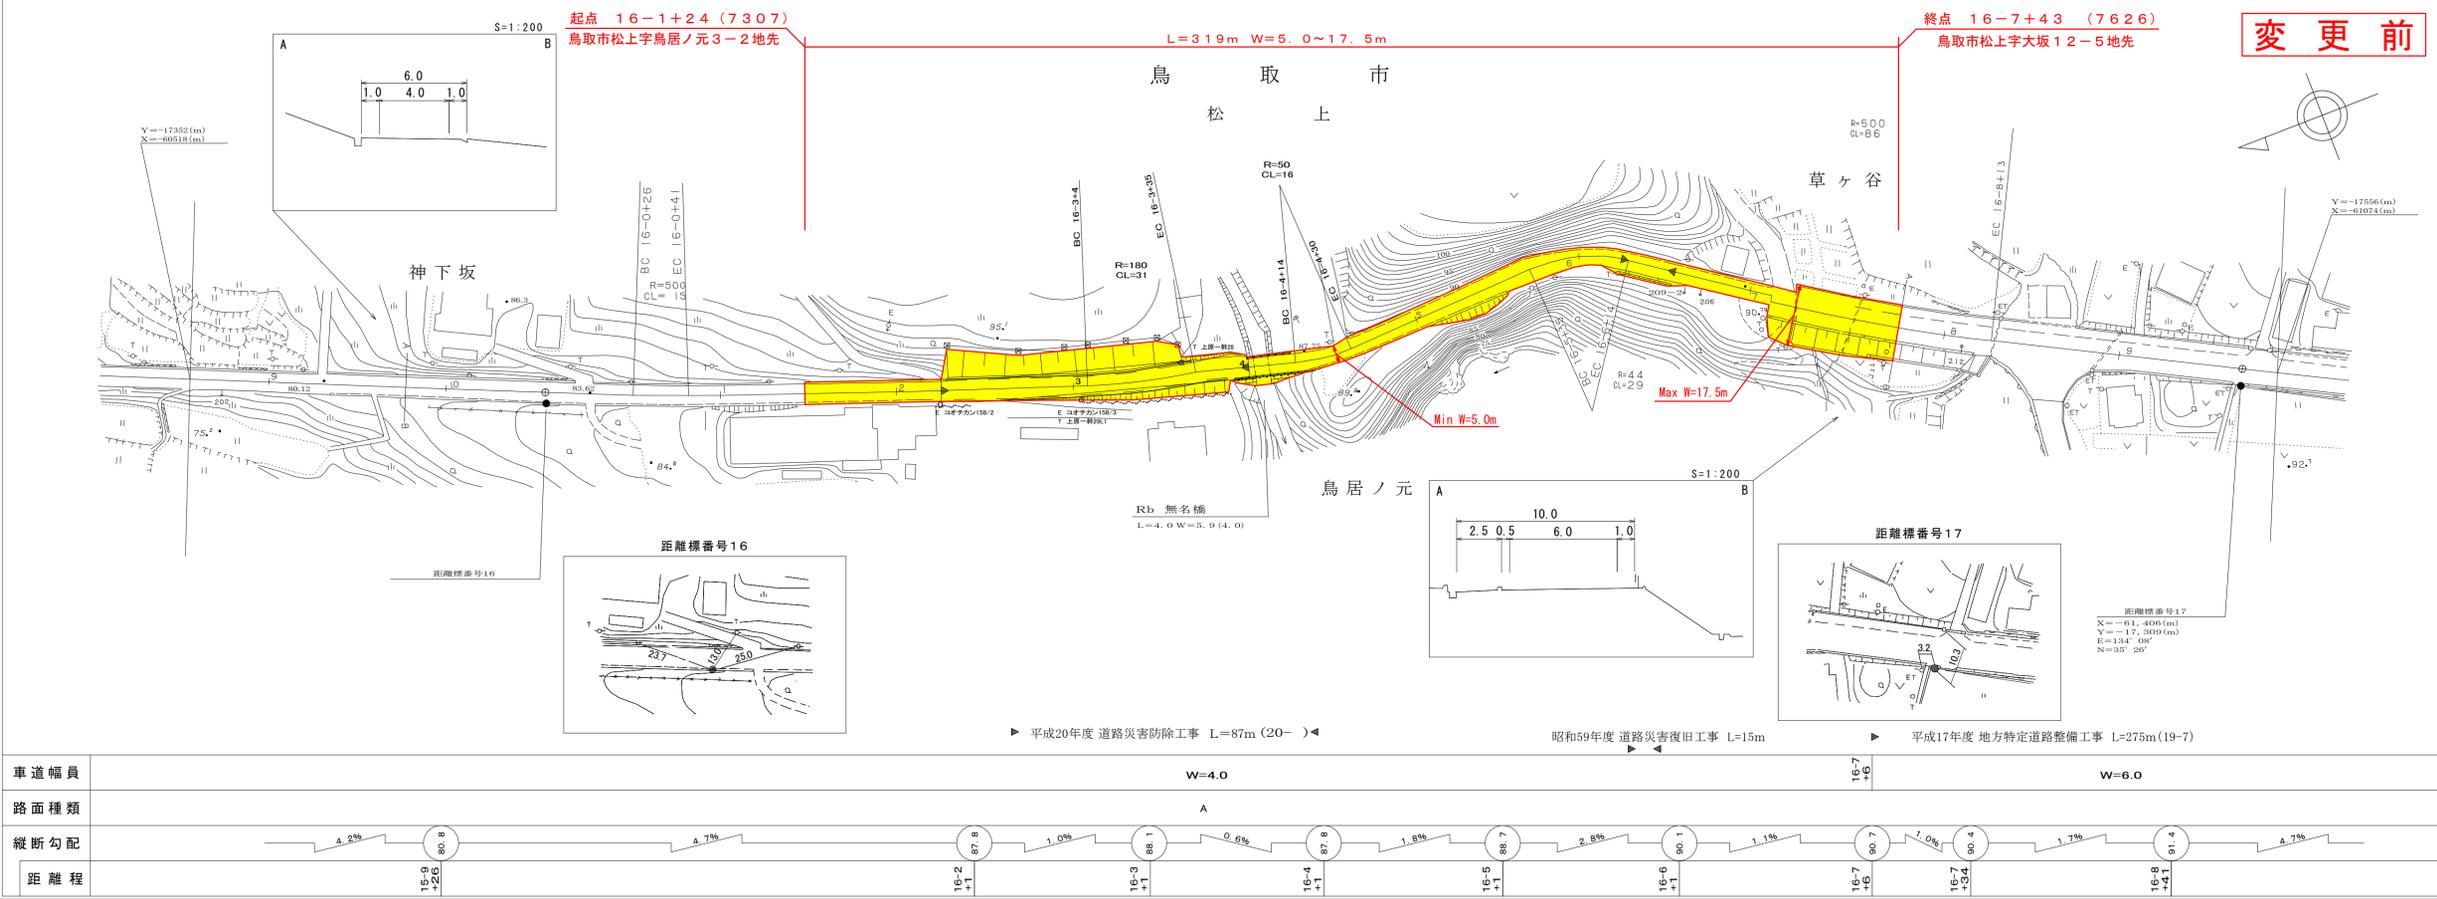

サイトウコンサルタント株式会社

この地図は、建設省国土院の承認を得て、同院所管の測量標及び測量成果を使用して作成したものである。(承認番号) 昭33 中公第77号

この地図は、建設省国土院の承認を得て、同院所管の測量標及び測量成果を使用して作成したものである。(承認番号) 昭33 中公第77号