


道路台帳付図

鳥取県

①
路線コード
15-181
路線名
一般国道180号

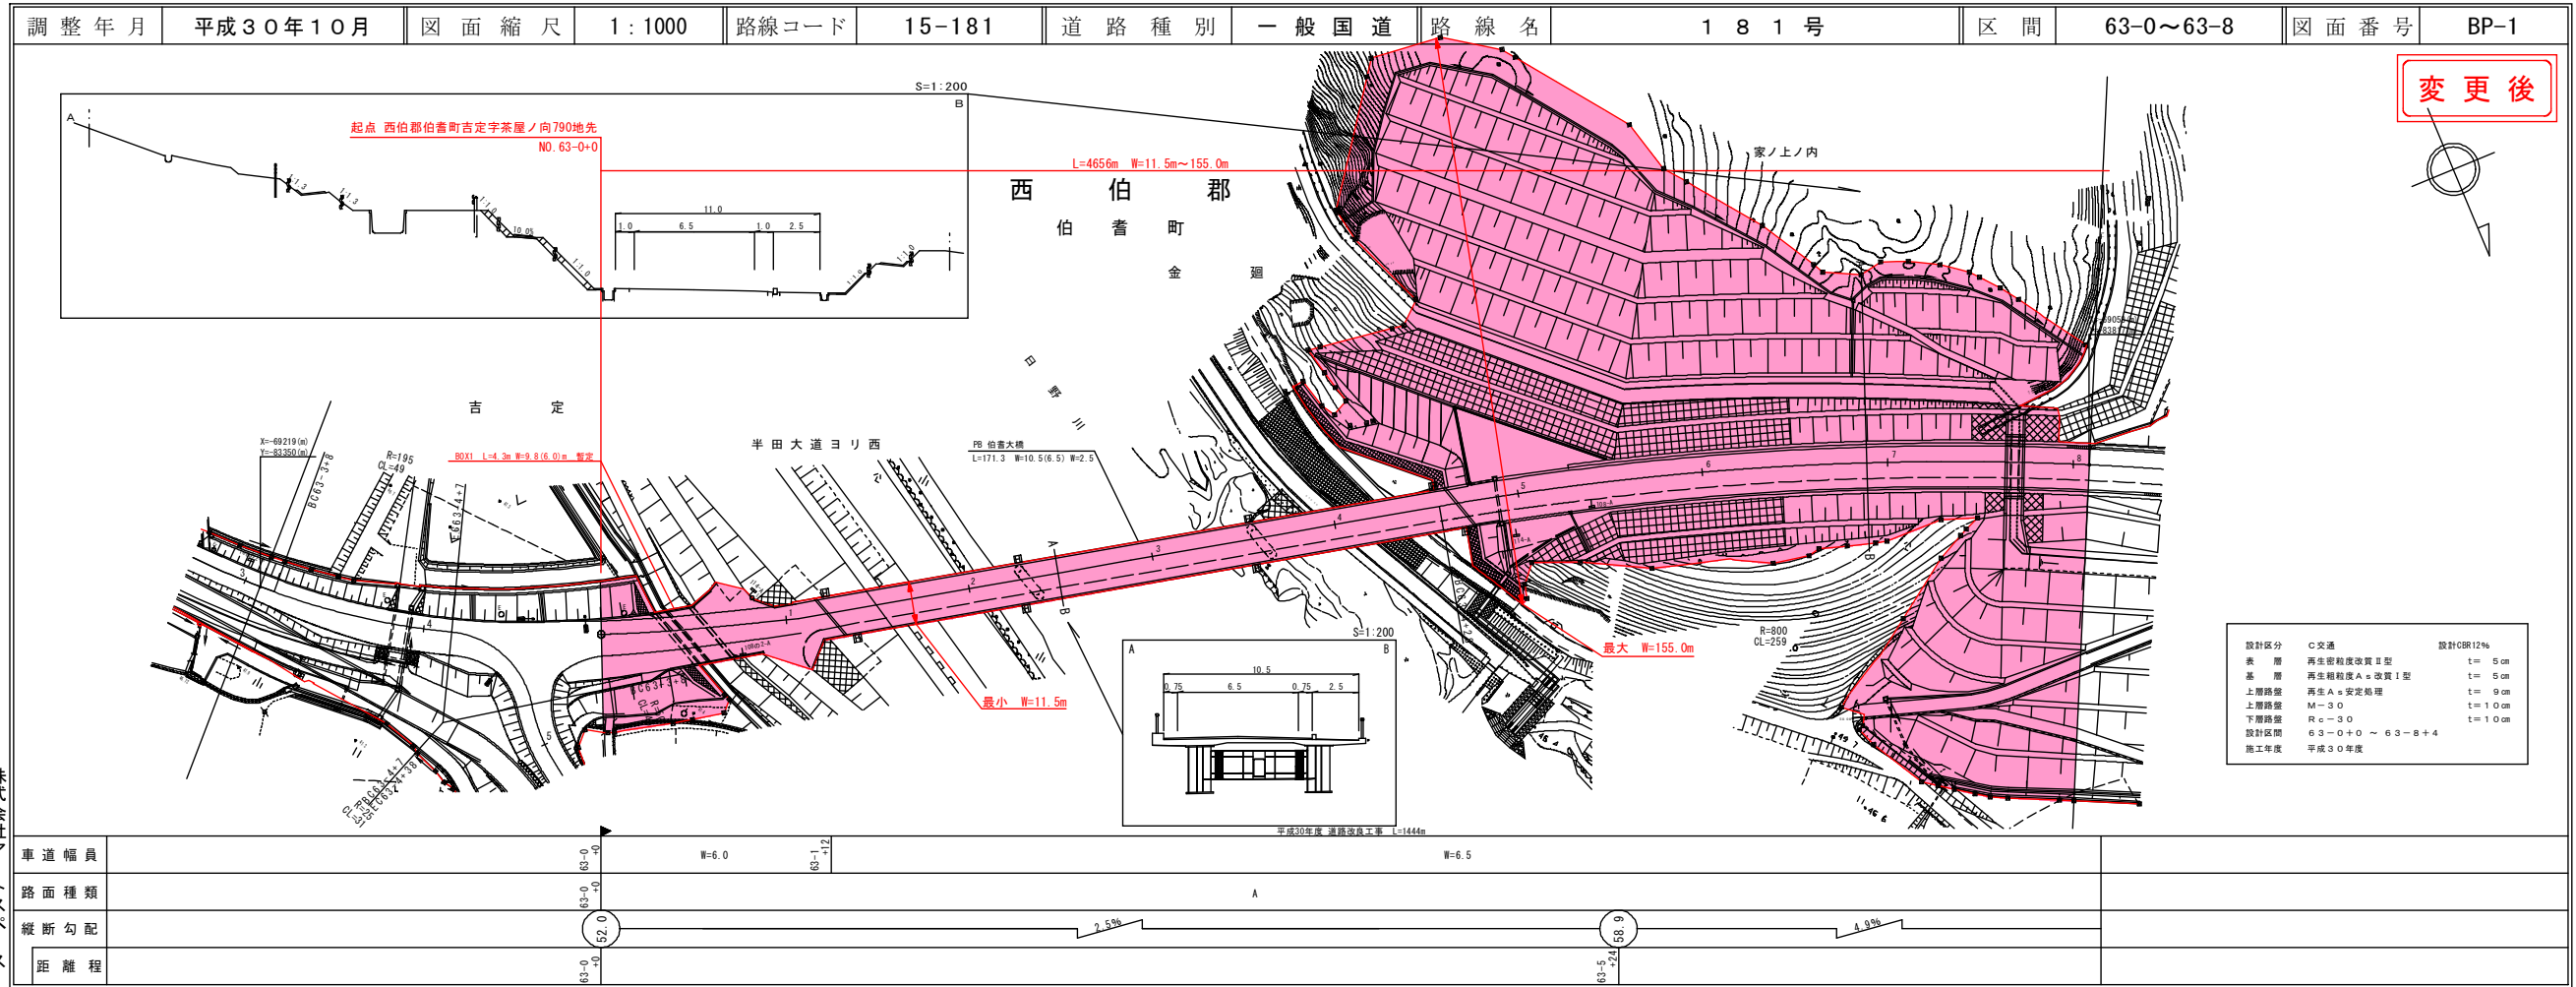


変更後

設計区分	C交通	設計CBR12%
表層	再生密粒状改良土型	t=5cm
基層	再生粗粒状A=改良1型	t=5cm
上層路盤	再生A=安定処理	t=9cm
上層路盤	M-30	t=10cm
下層路盤	Rc-30	t=10cm
設計区間	63-0+0 ~ 63-8+4	
施工年度	平成30年度	

株式会社アートスペース

道路台帳付図

鳥取県

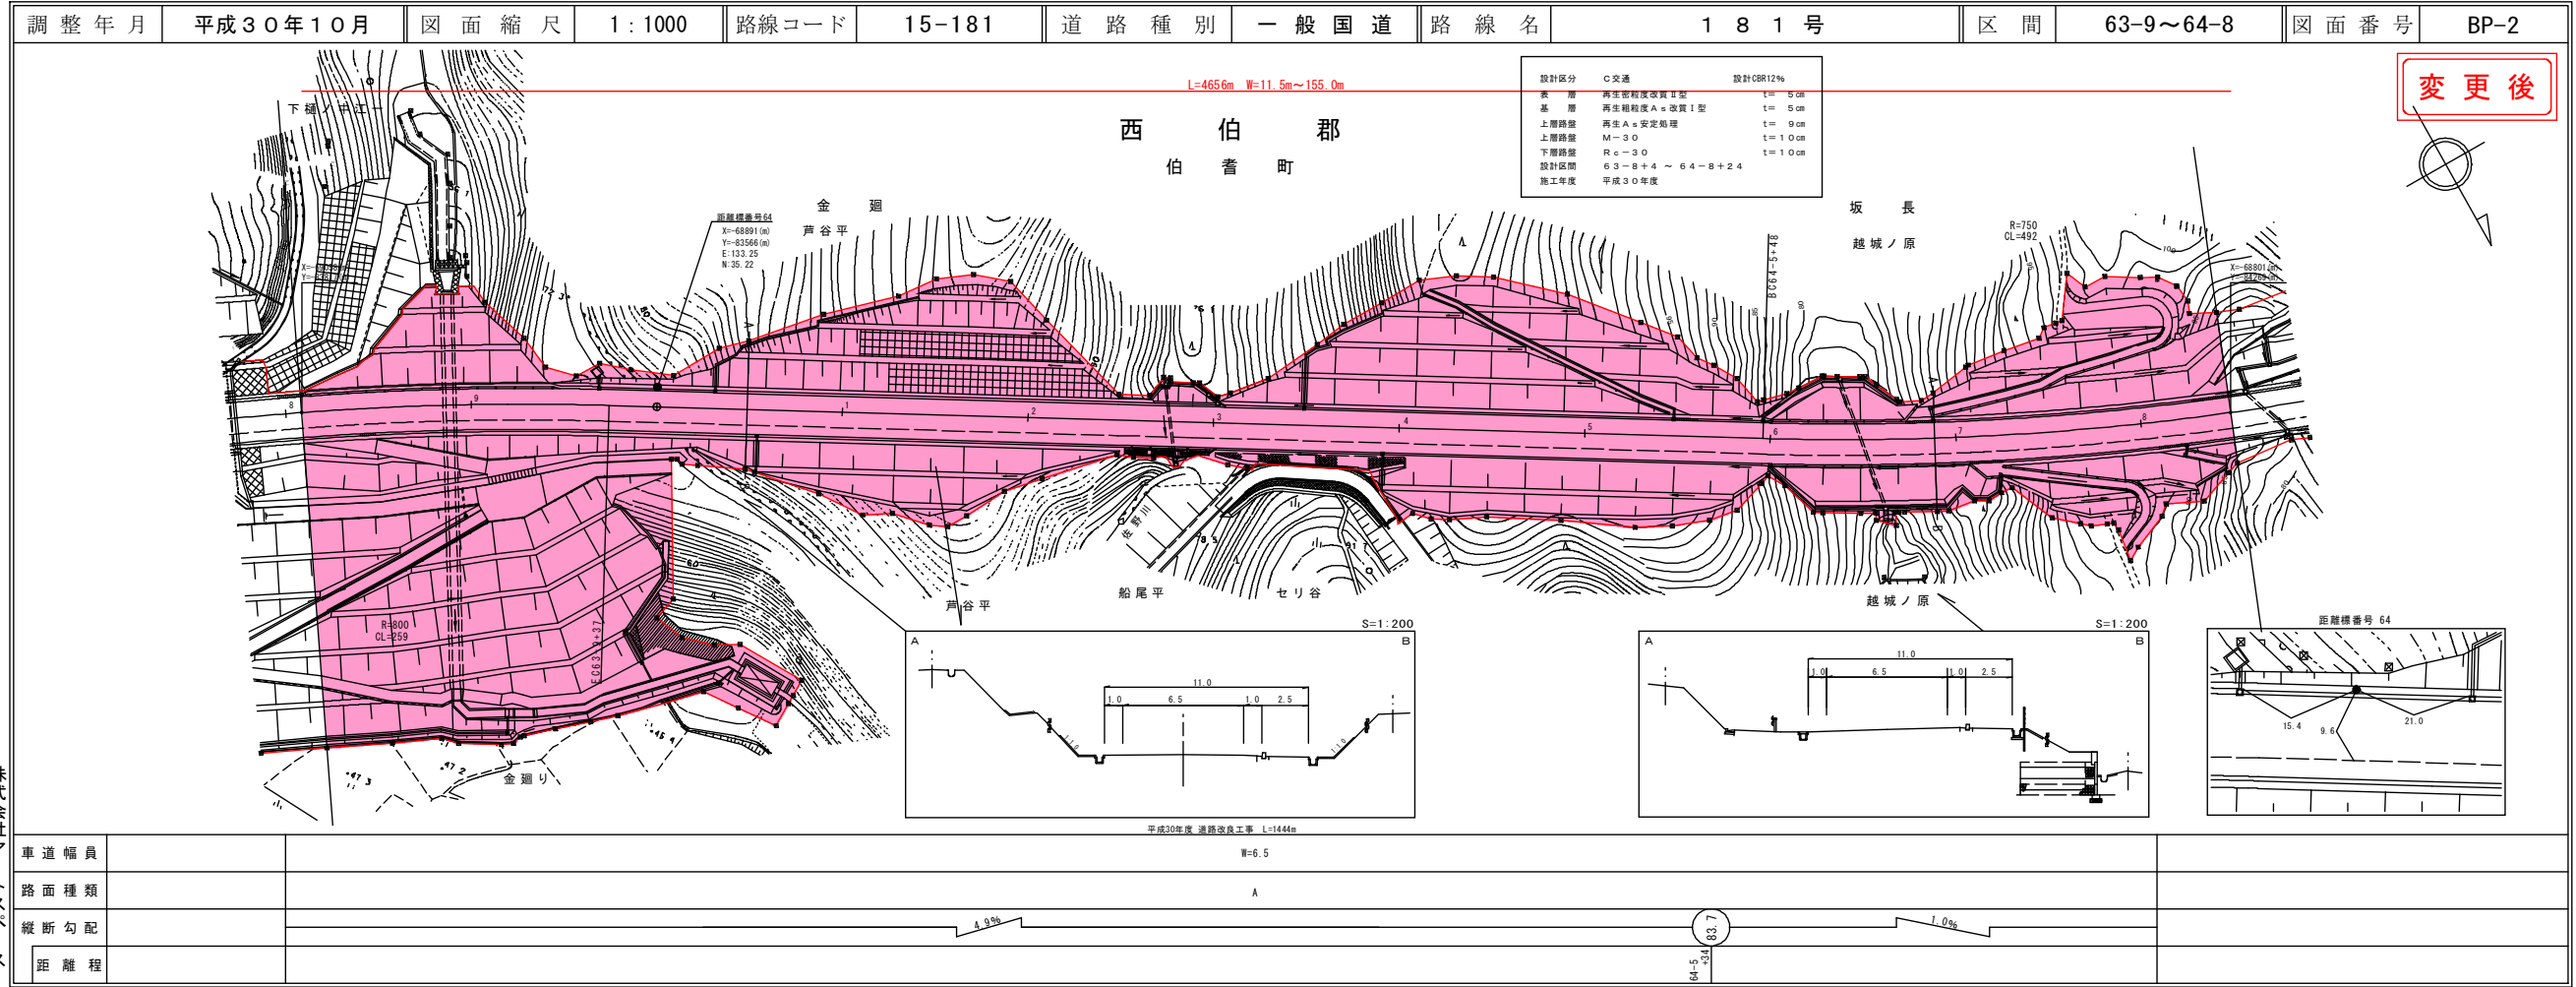

変更後


設計区分	C交通	設計CBR12%
表層	再生密粒状改良土型	t=5cm
基層	再生粗粒状A=改良1型	t=5cm
上層路盤	再生A=安定処理	t=9cm
上層路盤	M-30	t=10cm
下層路盤	Rc-30	t=10cm
設計区間	63-8+4 ~ 64-8+24	
施工年度	平成30年度	

株式会社アートスペース

道路台帳付図

鳥取県


①
路線コード
15-181
路線名
一般国道181号

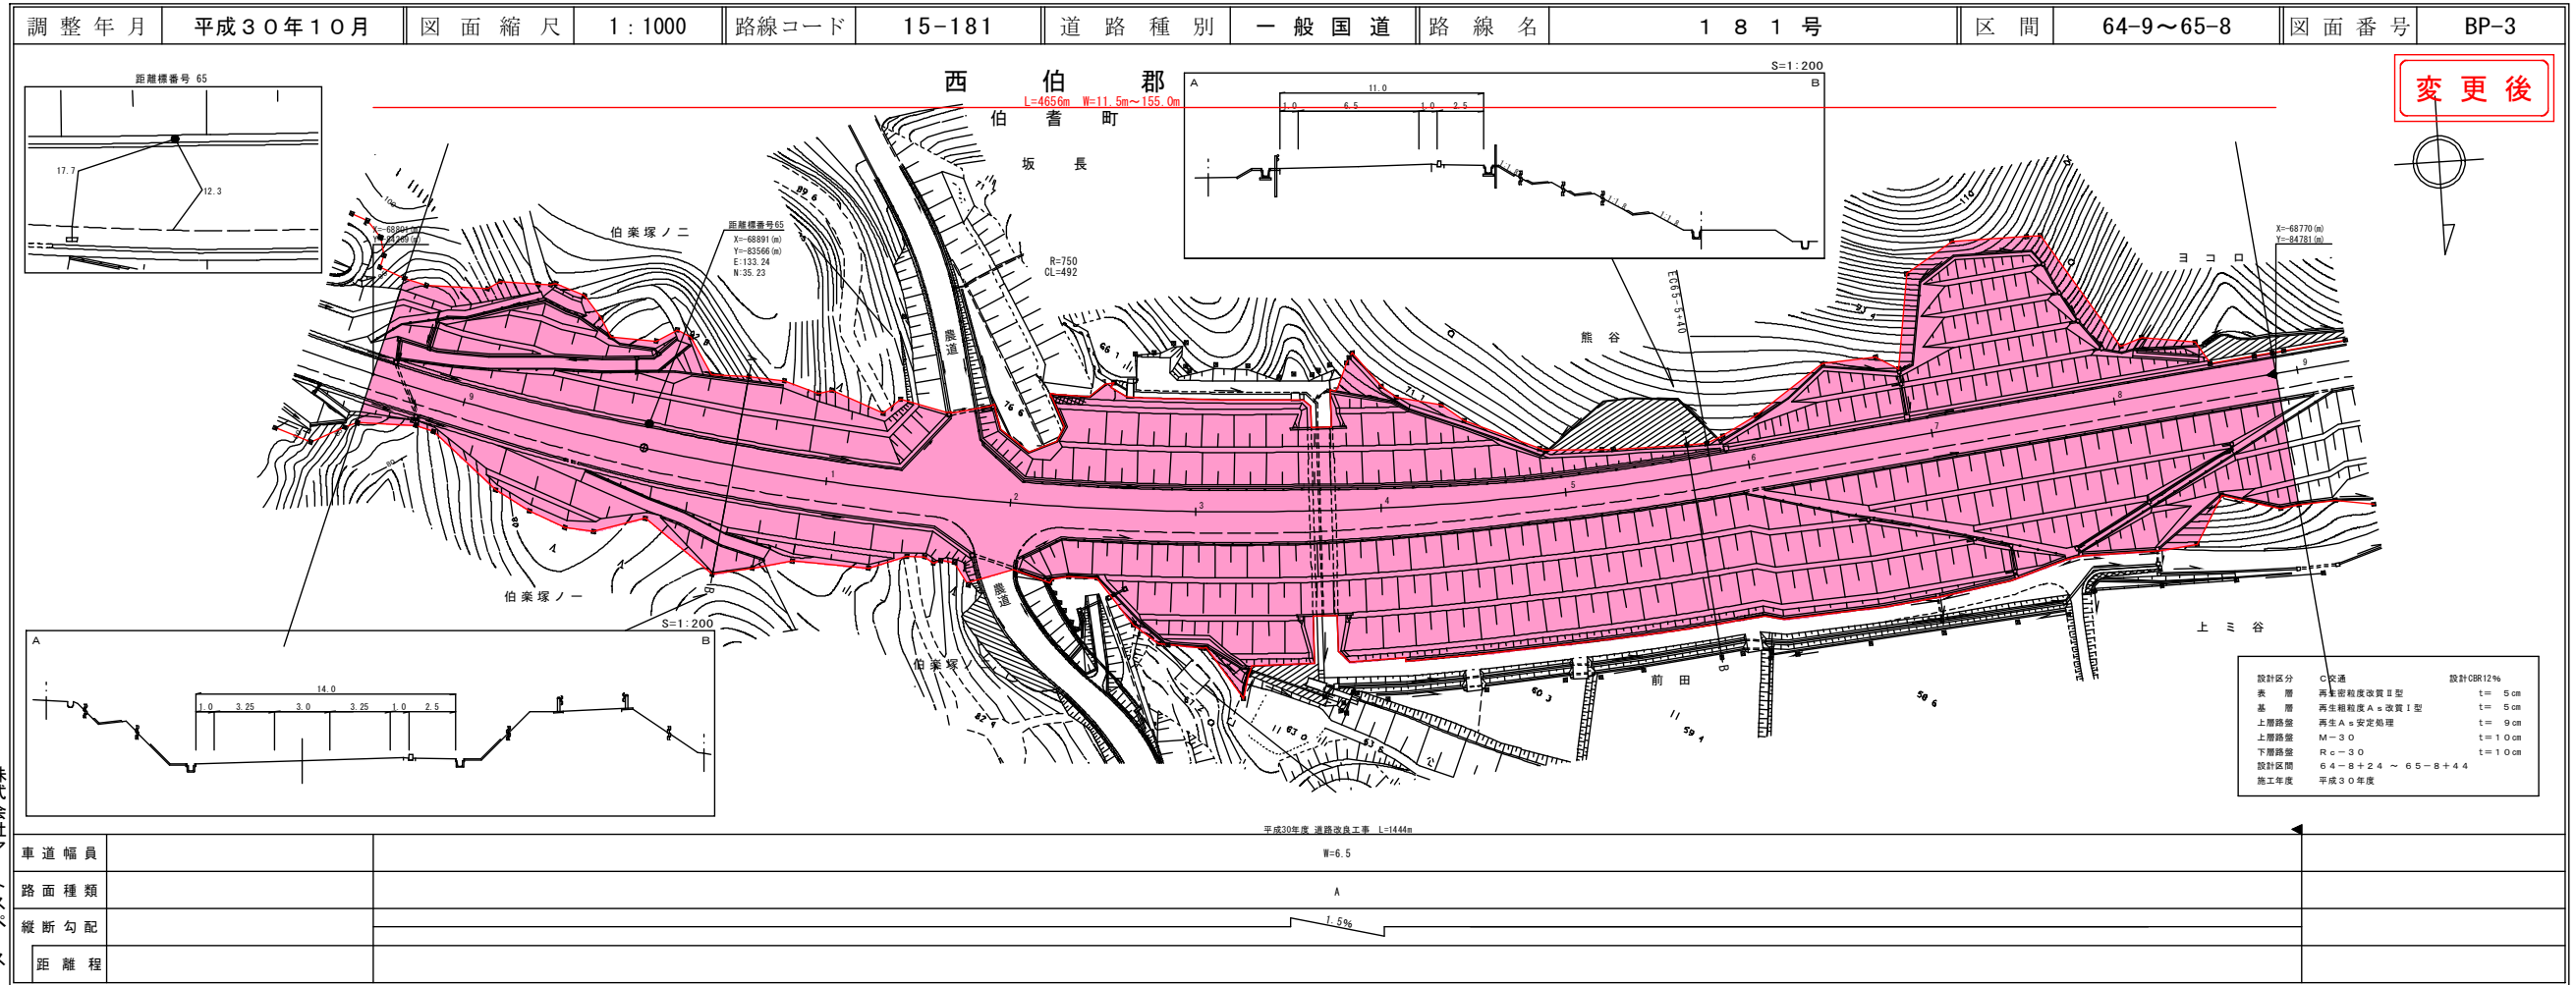

株式会社アートスペース

道路台帳付図

鳥取県

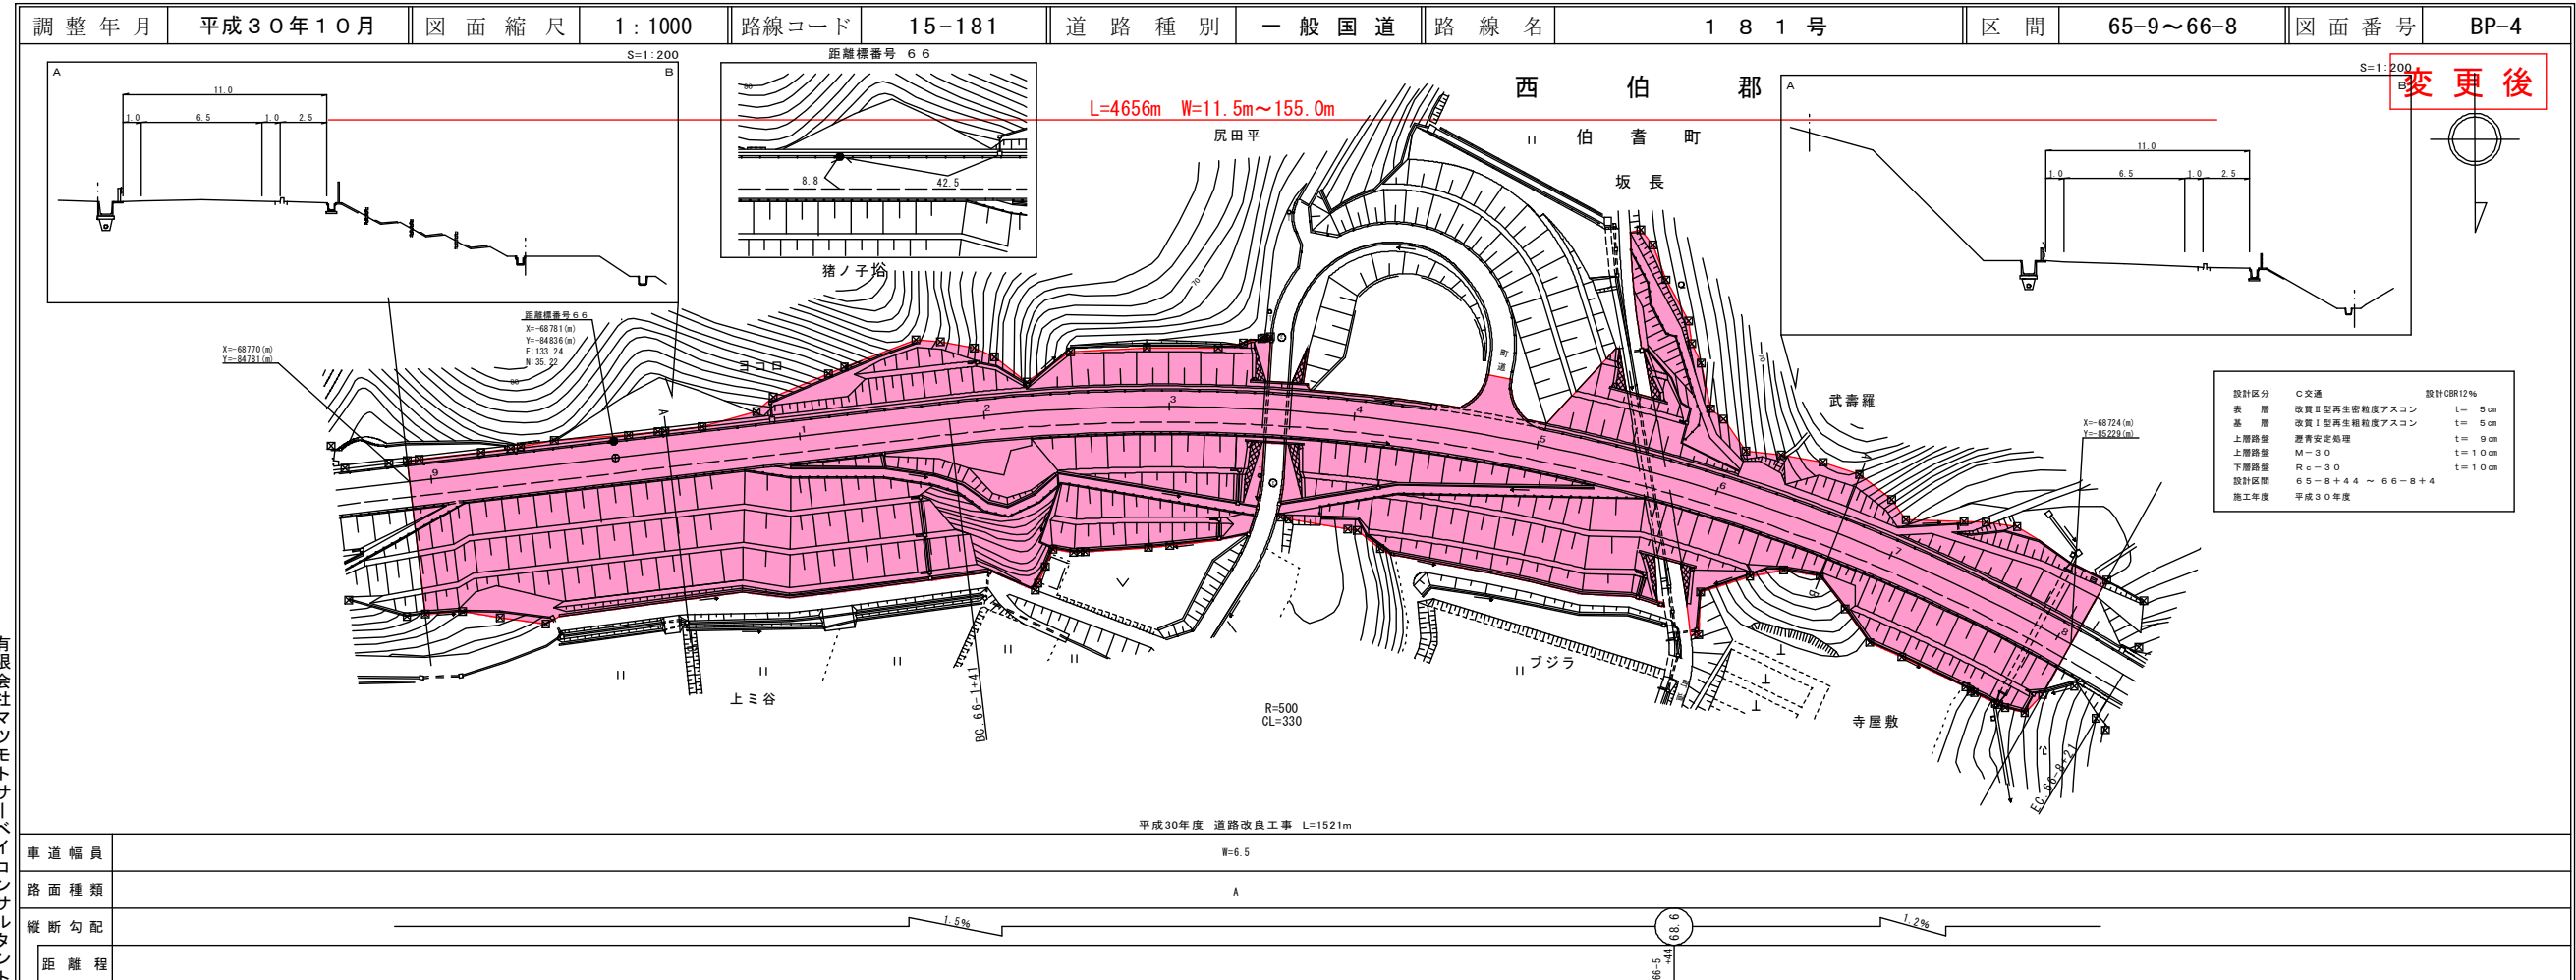


有限会社マツモトサーベイコンサルタント

道路台帳付図


鳥取県

①
路線コード
15-181
路線名
一般国道181号

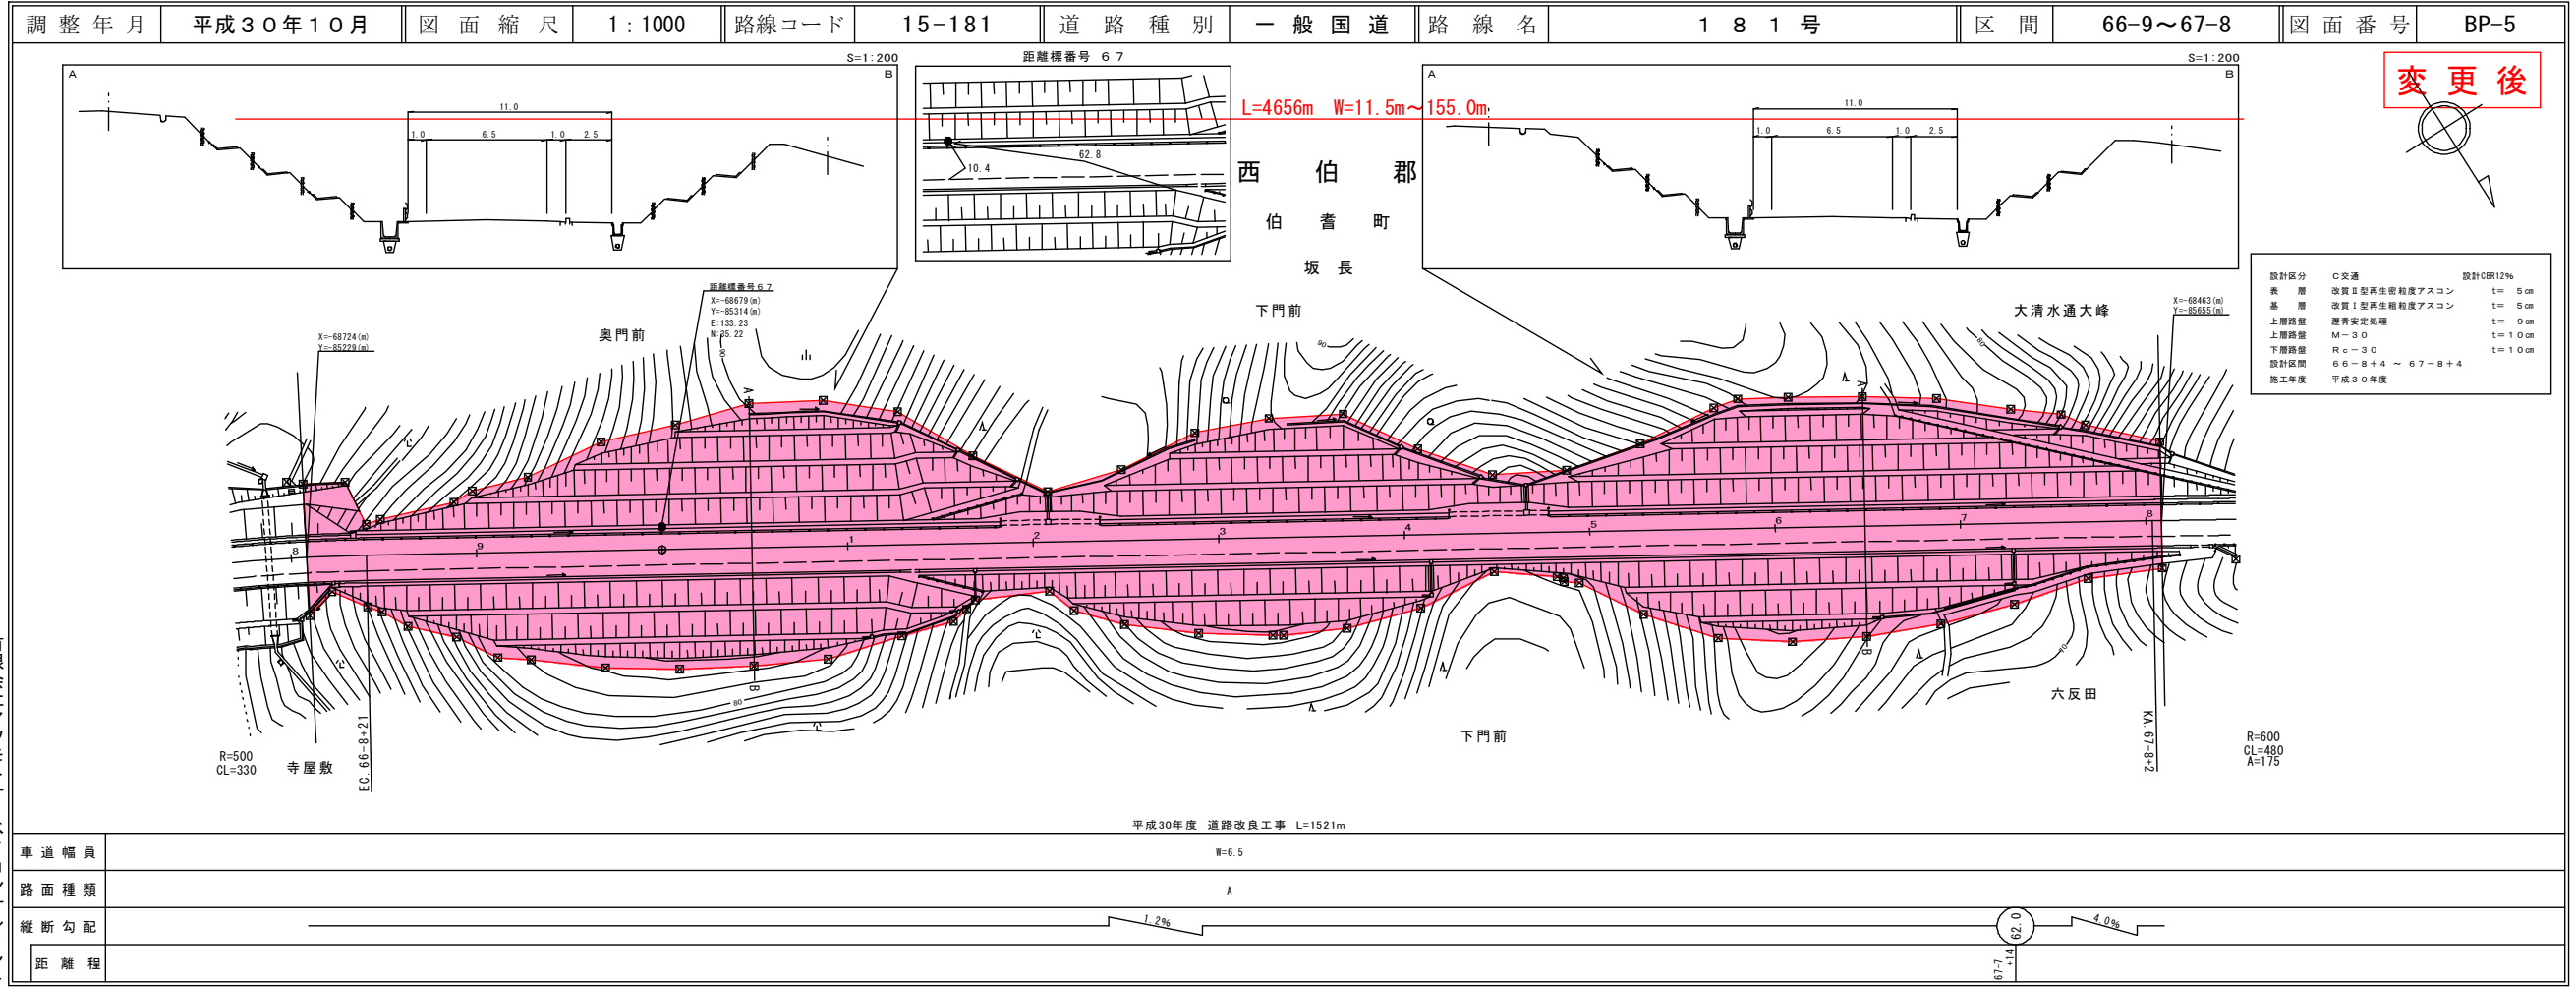

道路台帳付図


鳥取県

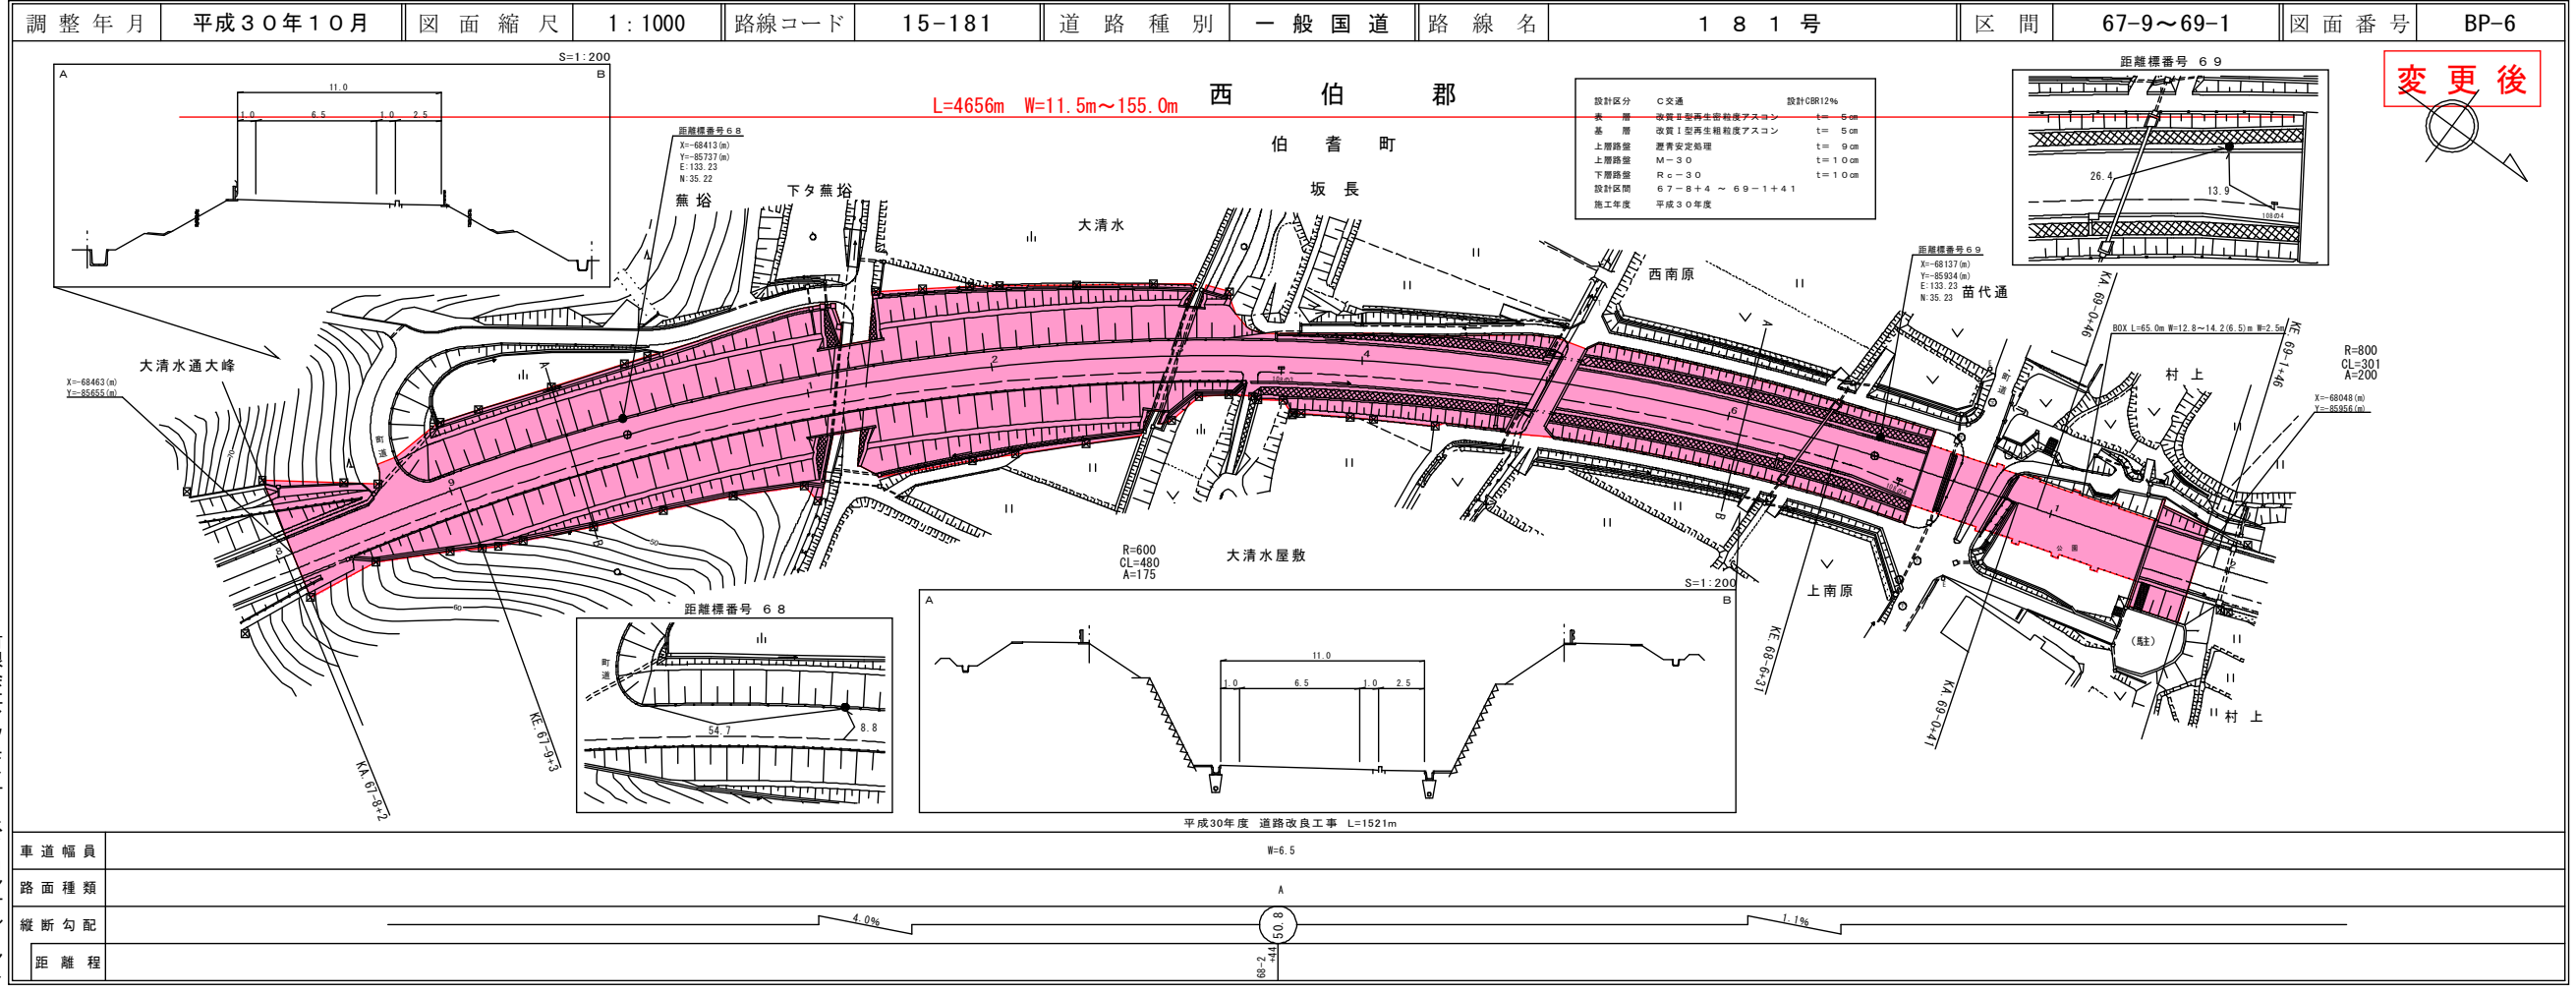

道路台帳平面図

鳥取県


①
路線コード
15-181
路線名
一般国道181号

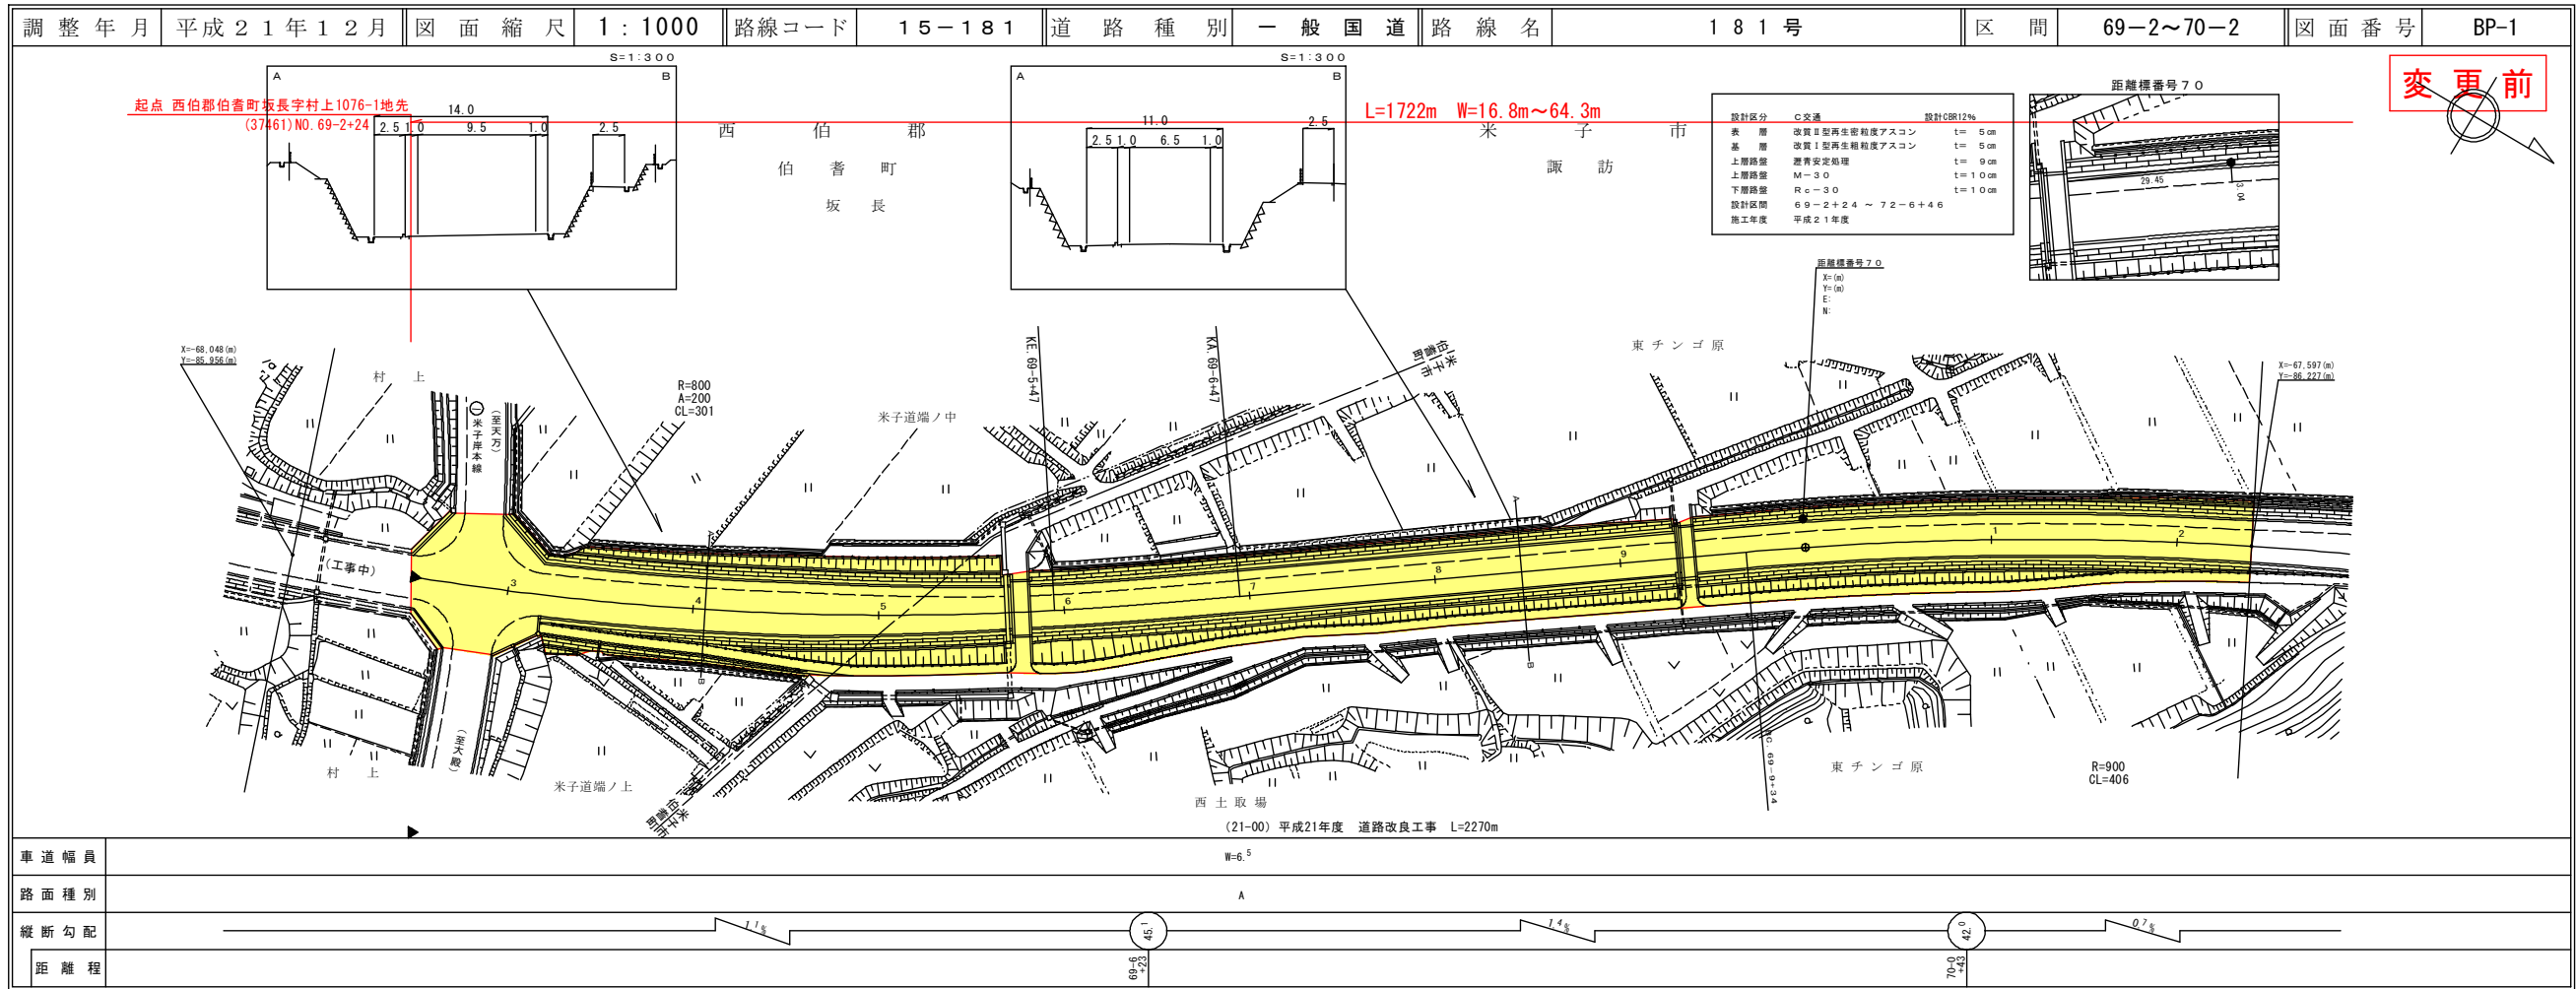

(有)江府技研コンサルタント
(株)アールスペース

道路台帳付図

鳥取県

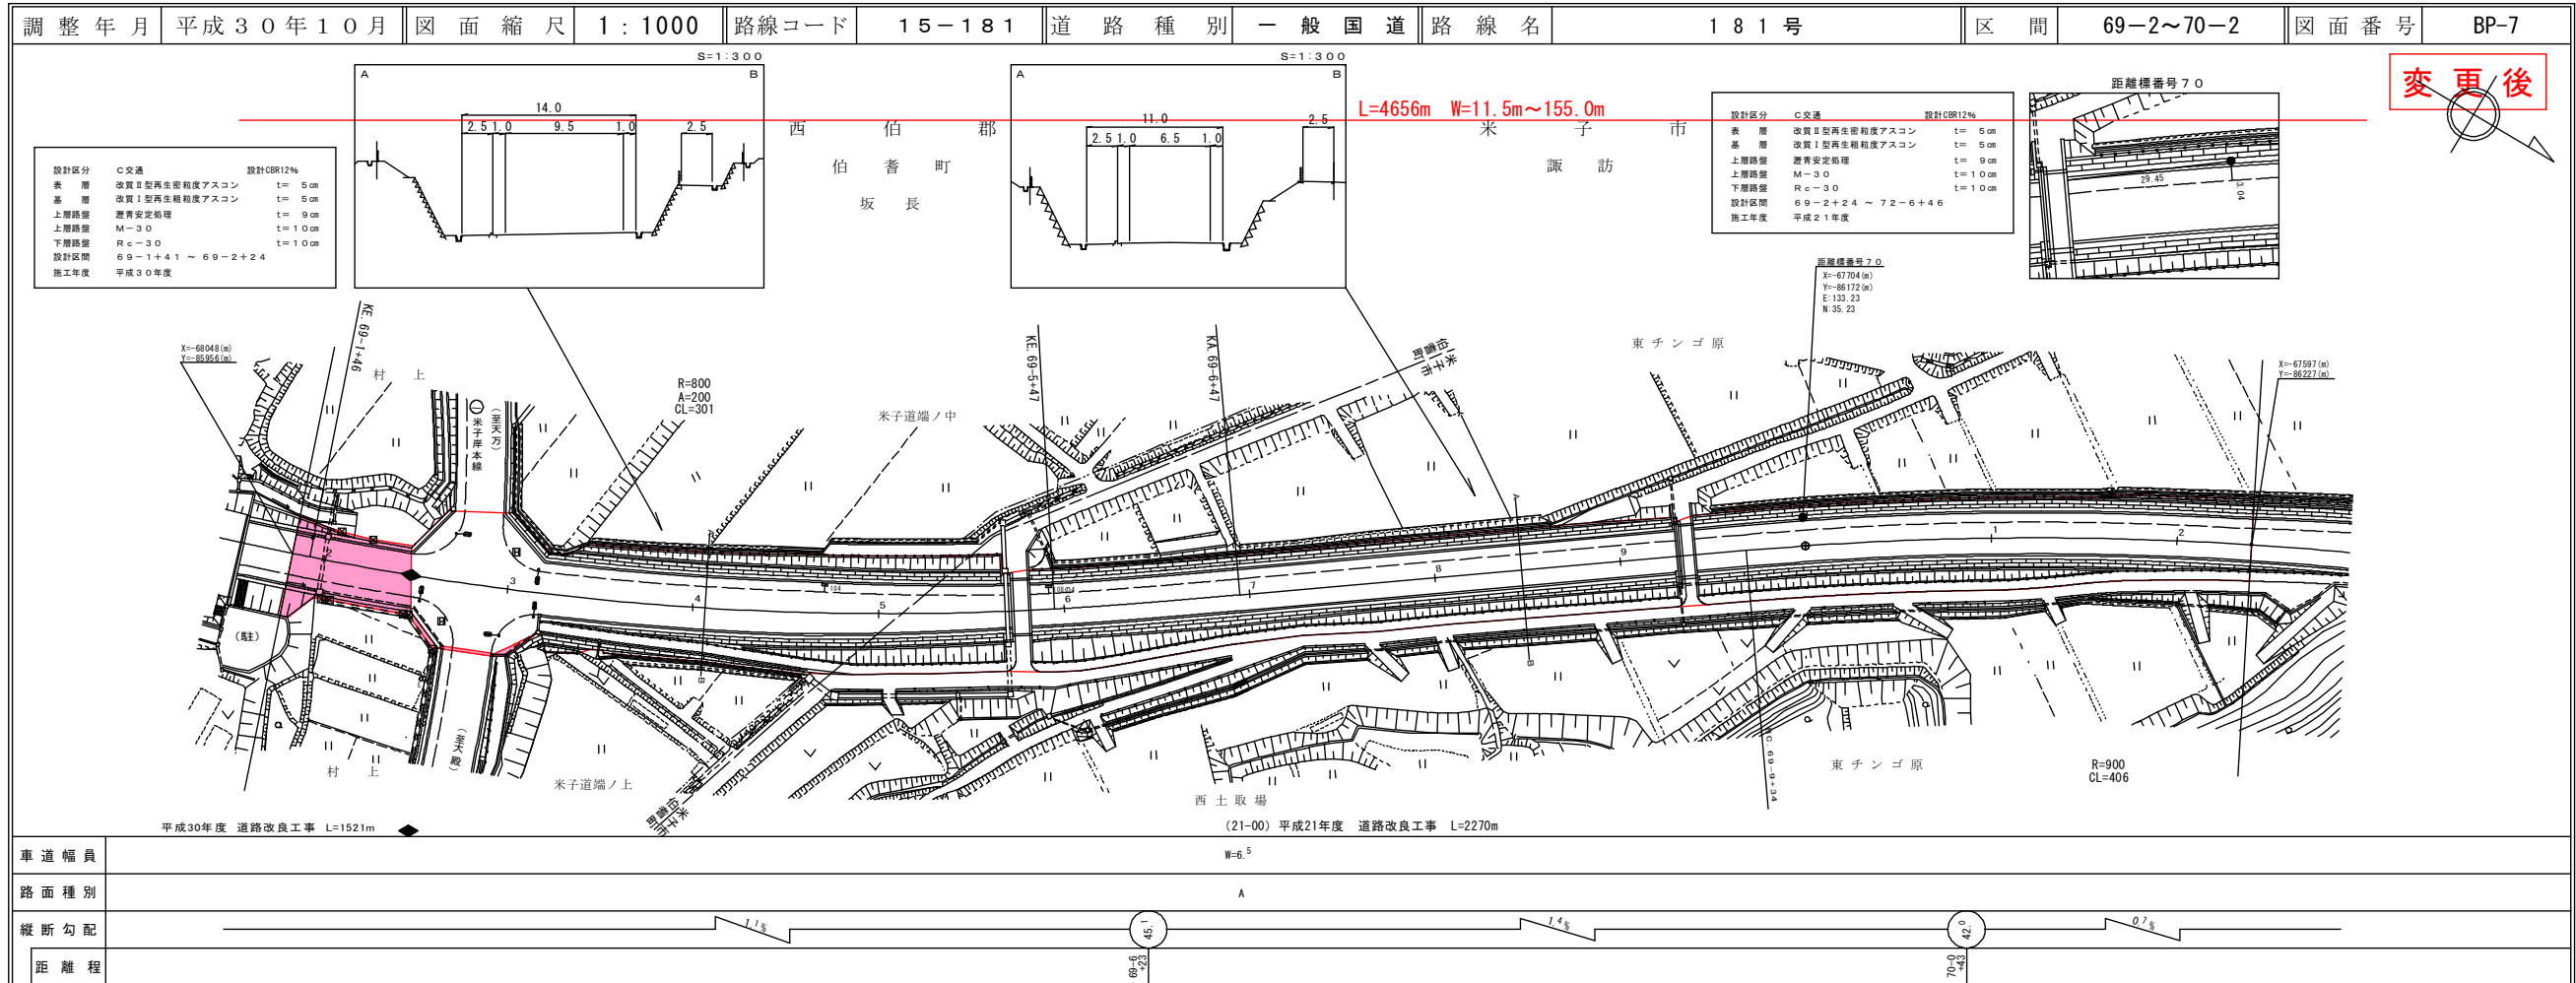


(有)江府技研コンサルタント
(株)アールスペース
有限会社マツモトサーベイコンサルタント

道路台帳平面図

鳥取県


①
 路線コード
 15-181
 路線名
 一般国道181号

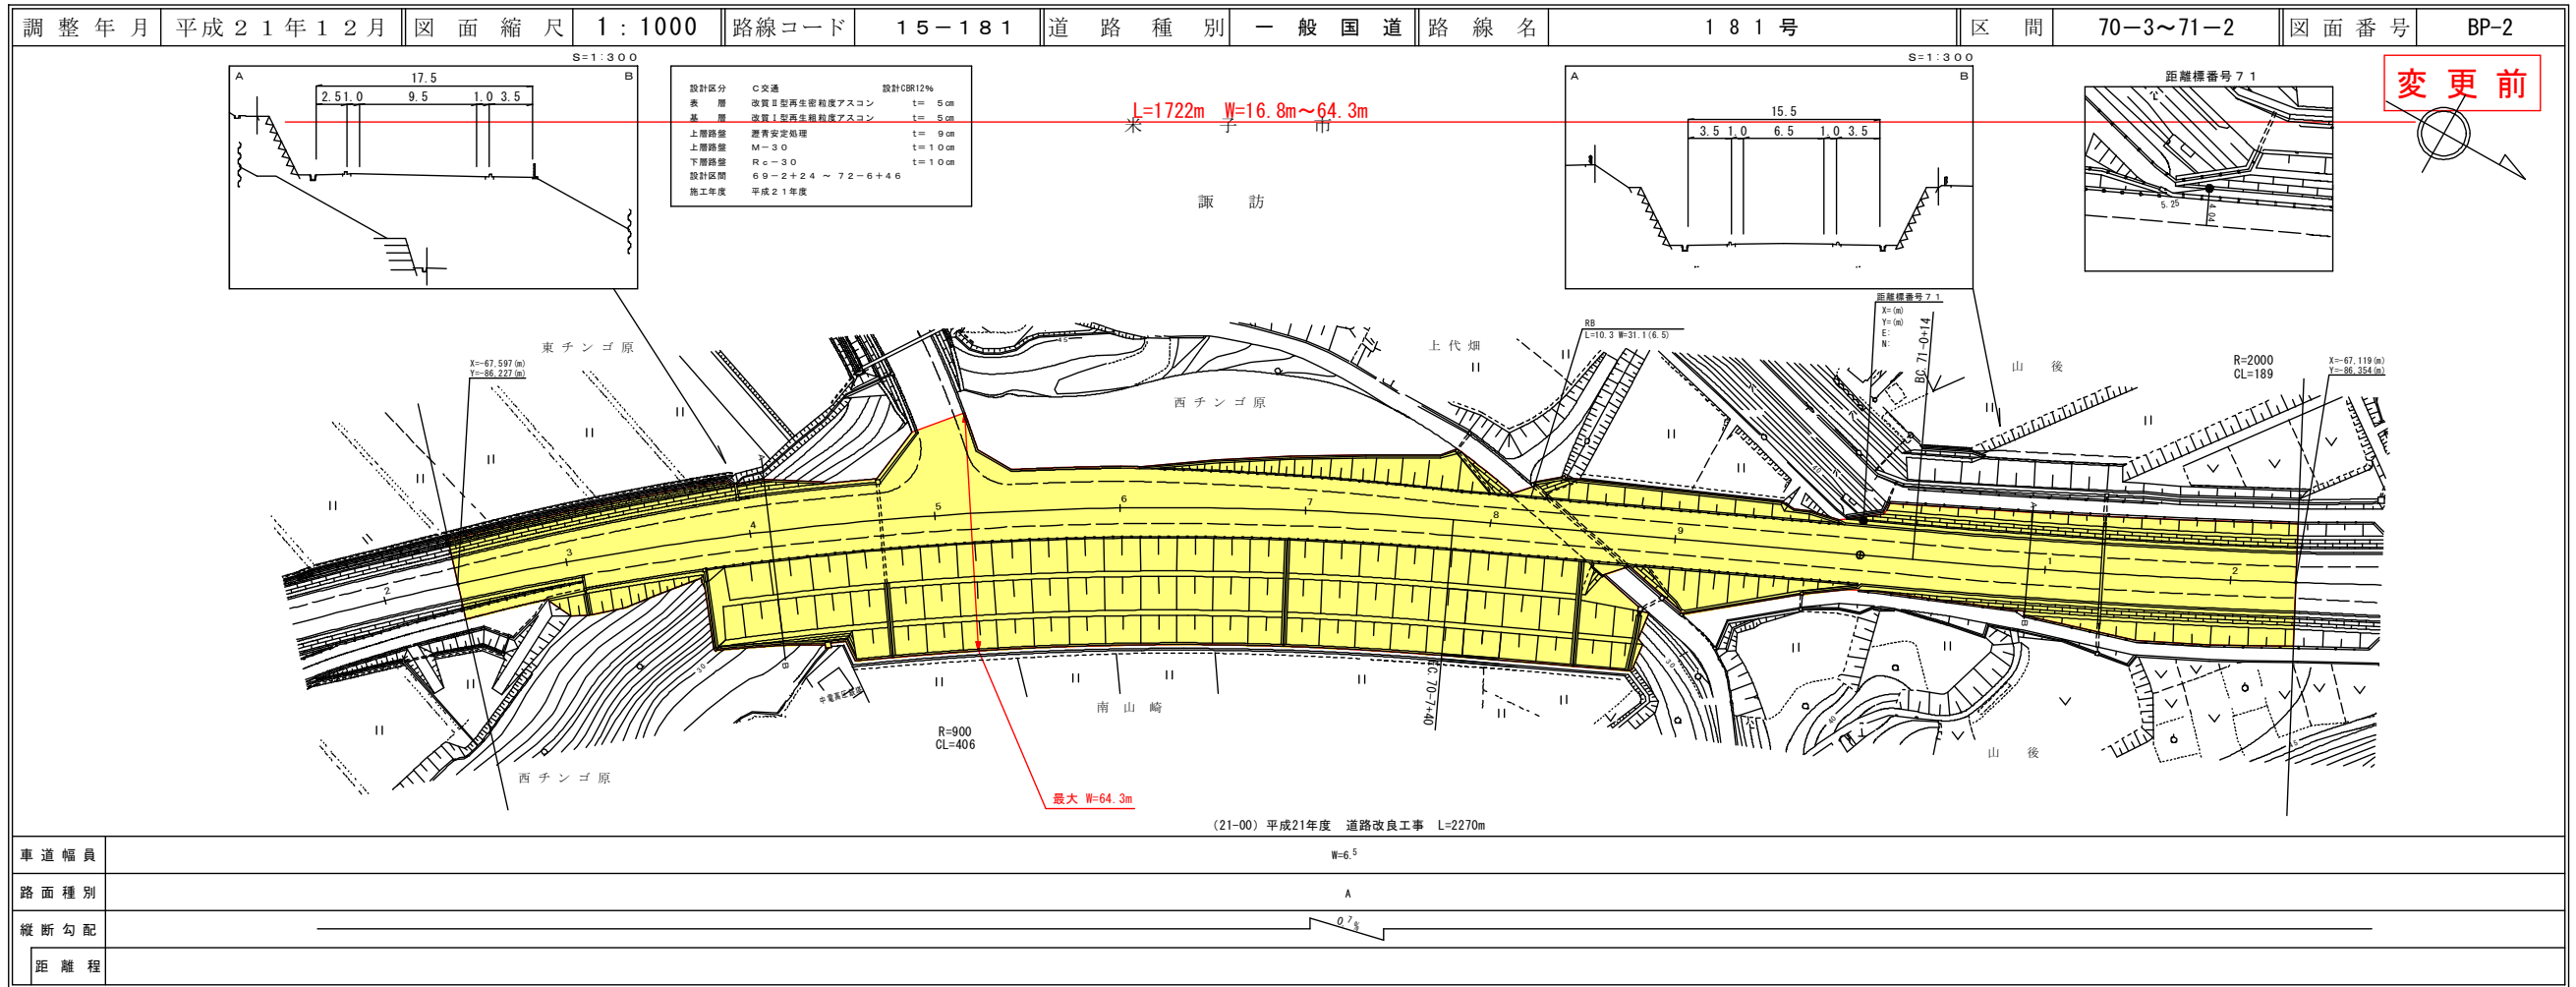

(有)江府技研コンサルタント
 (株)アトスベース

道路台帳付図

鳥取県

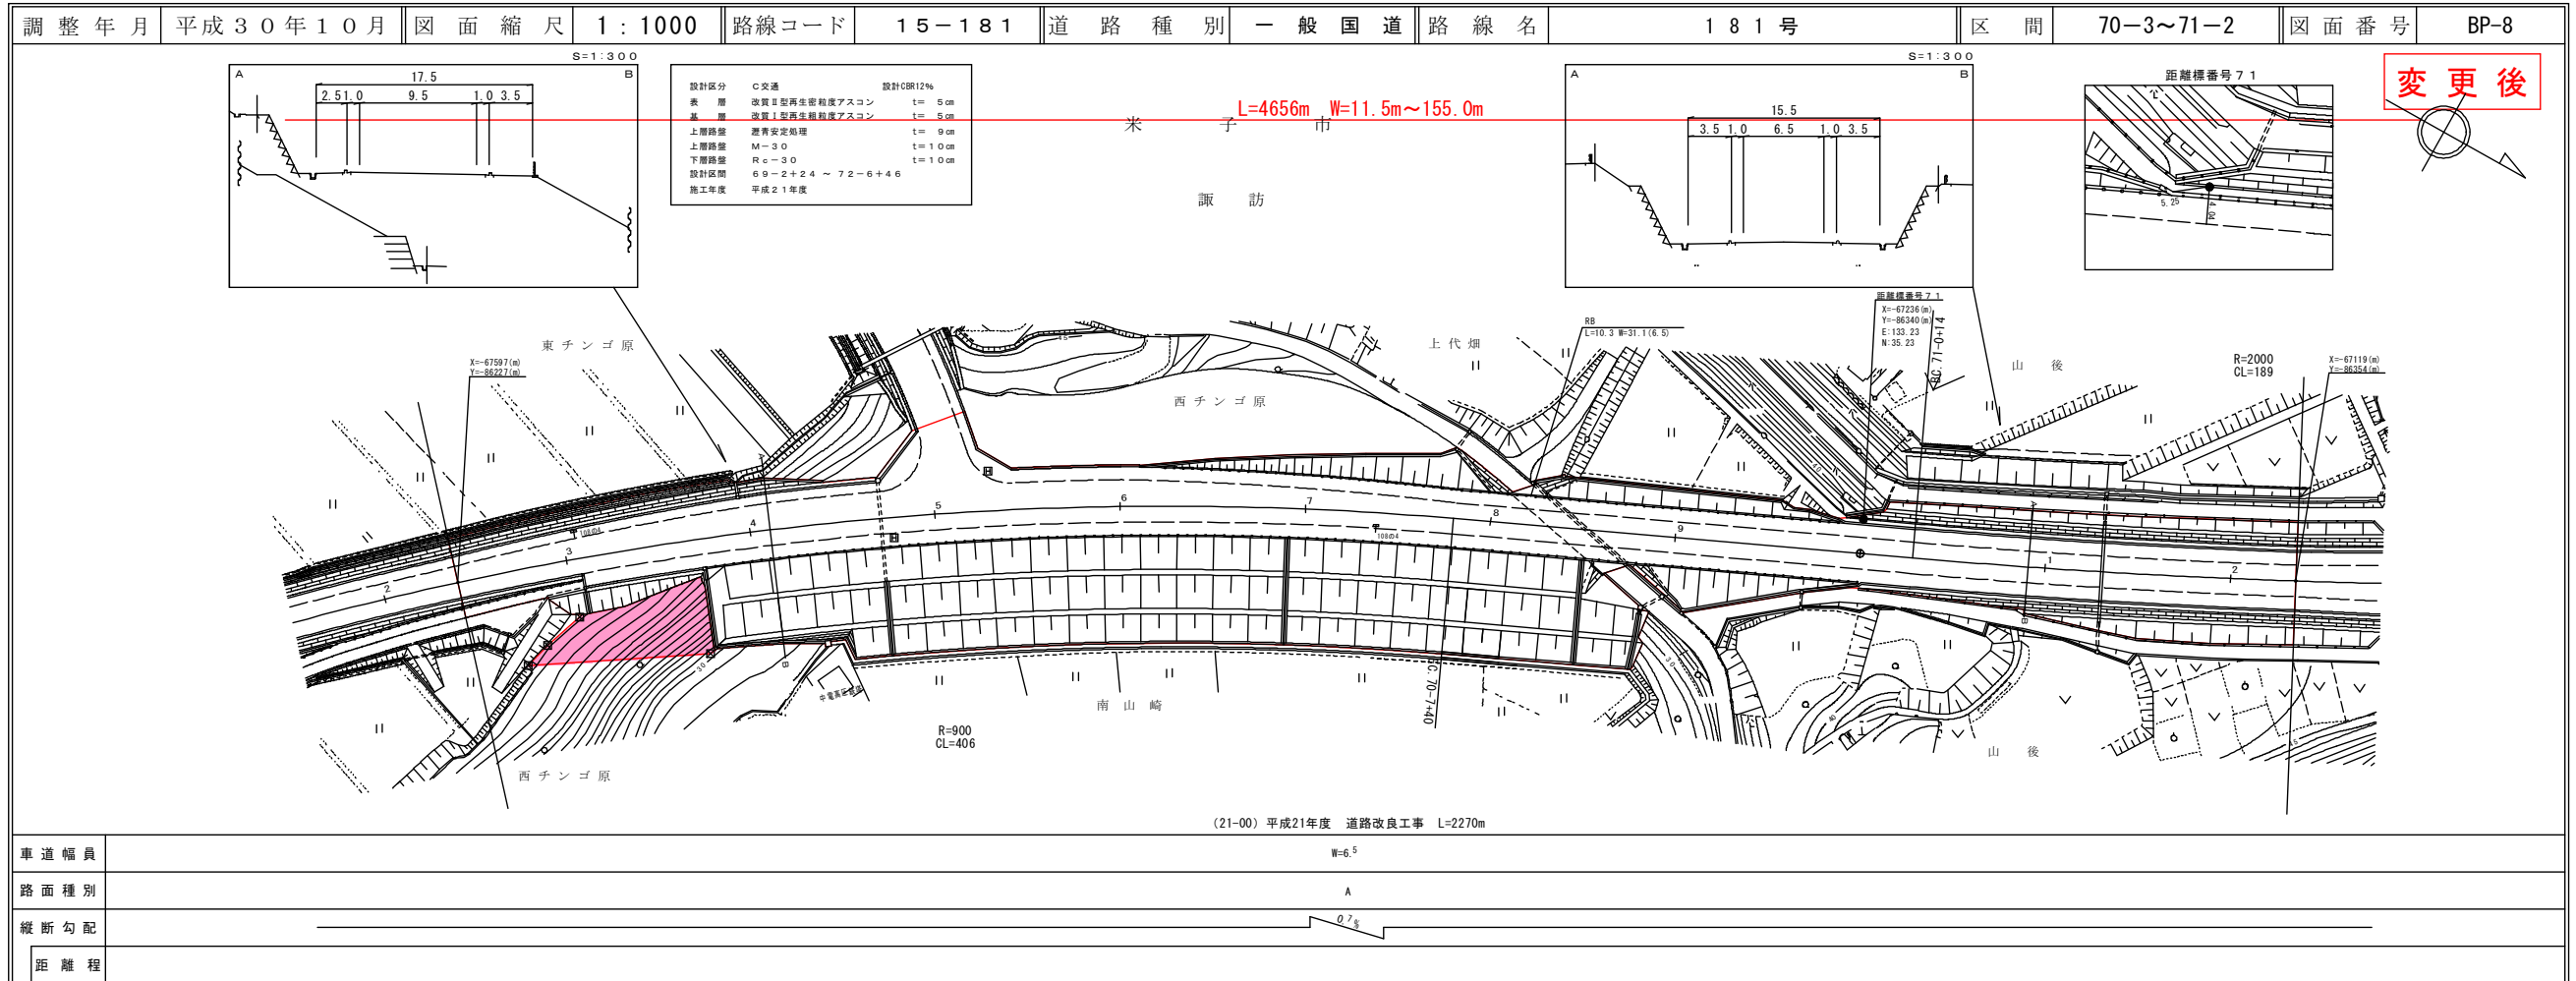


(有)江府技研コンサルタント
 (株)アトスベース
 有限会社 マツモトサーベイコンサルタント

道路台帳平面図

調整年月	平成21年12月	図面縮尺	1:1000	路線コード	15-181	道路種別	一般国道	路線名	181号	区間	71-3~72-2	図面番号	BP-3
------	----------	------	--------	-------	--------	------	------	-----	------	----	-----------	------	------

①
 路線コード
 15-181
 路線名
 一般国道181号

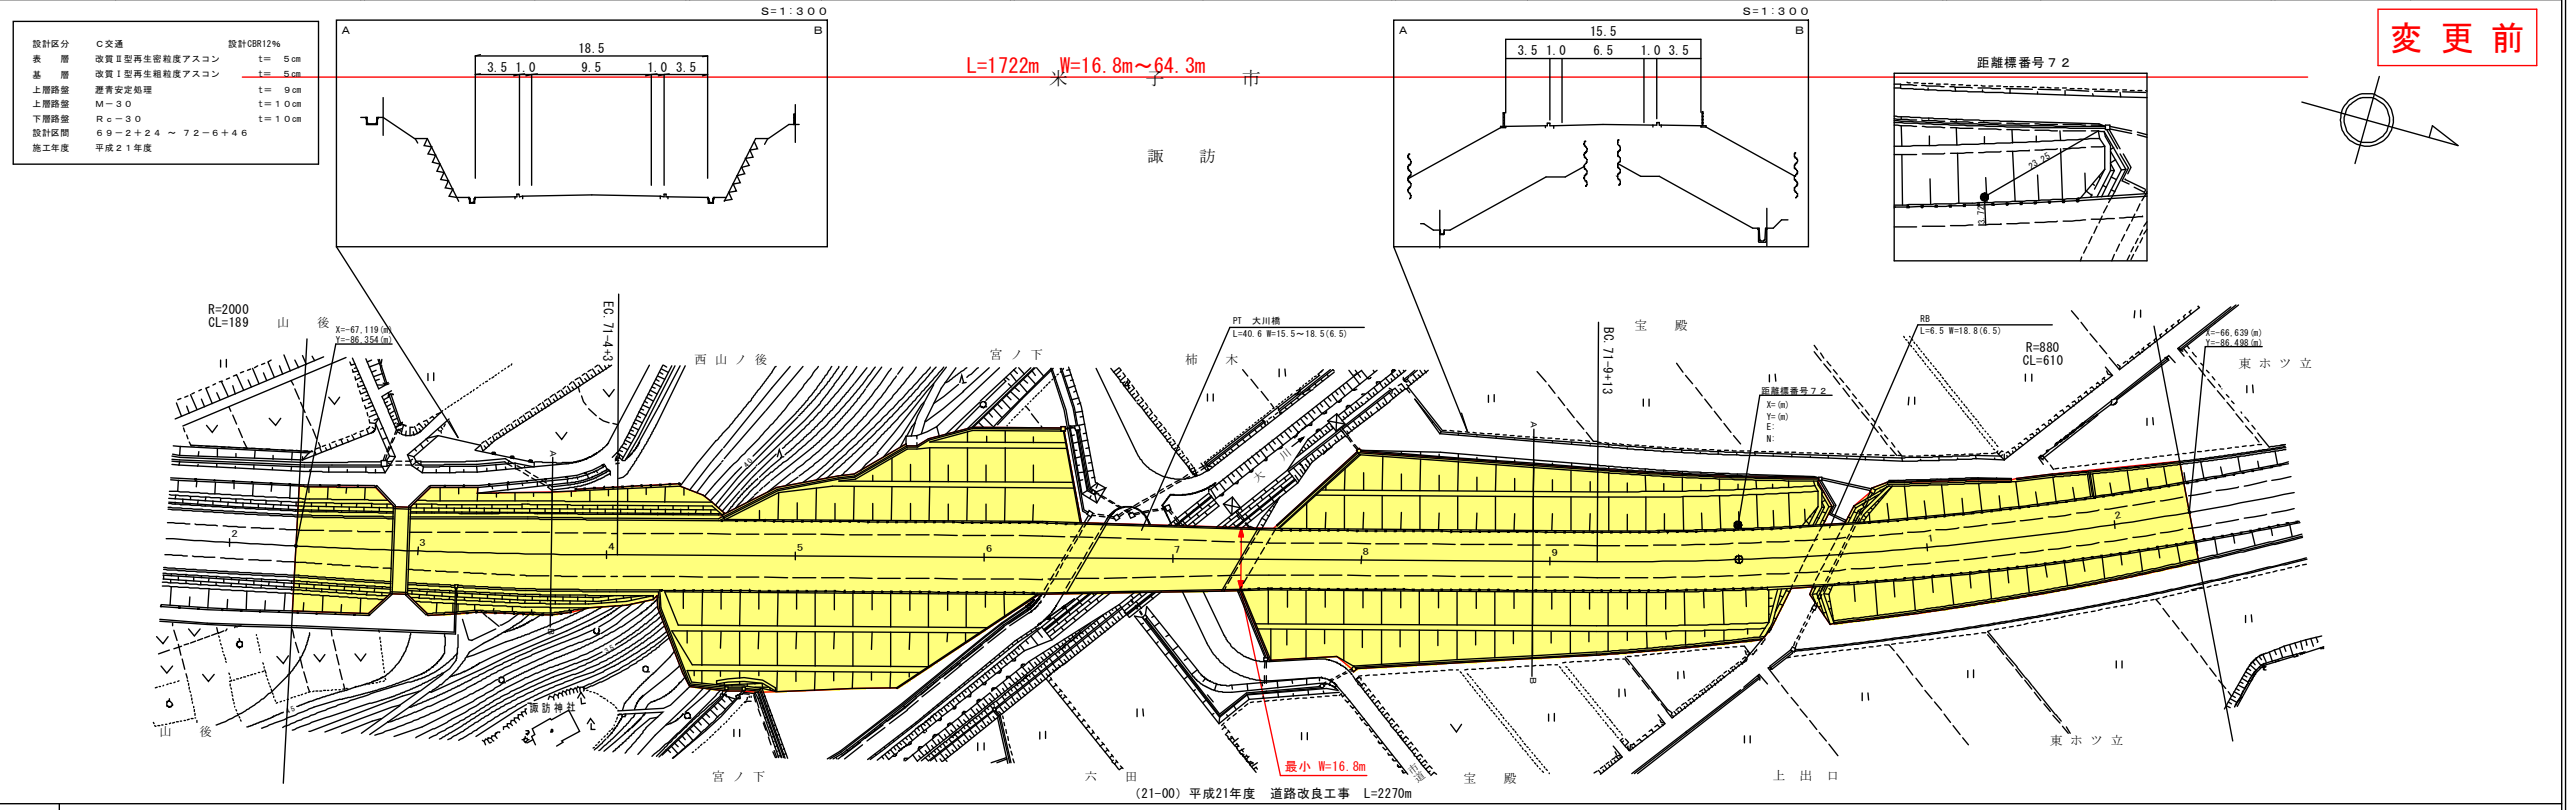


(株)江府技研コンサルタント
 (株)アールスペース

車道幅員	W=6.5
路面種別	A
縦断勾配	0.7%
距離程	71-115 37°

変更前

道路台帳付図

調整年月	平成30年11月	図面縮尺	1:1000	路線コード	15-181	道路種別	一般国道	路線名	181号	区間	71-3~72-2	図面番号	BP-9
------	----------	------	--------	-------	--------	------	------	-----	------	----	-----------	------	------

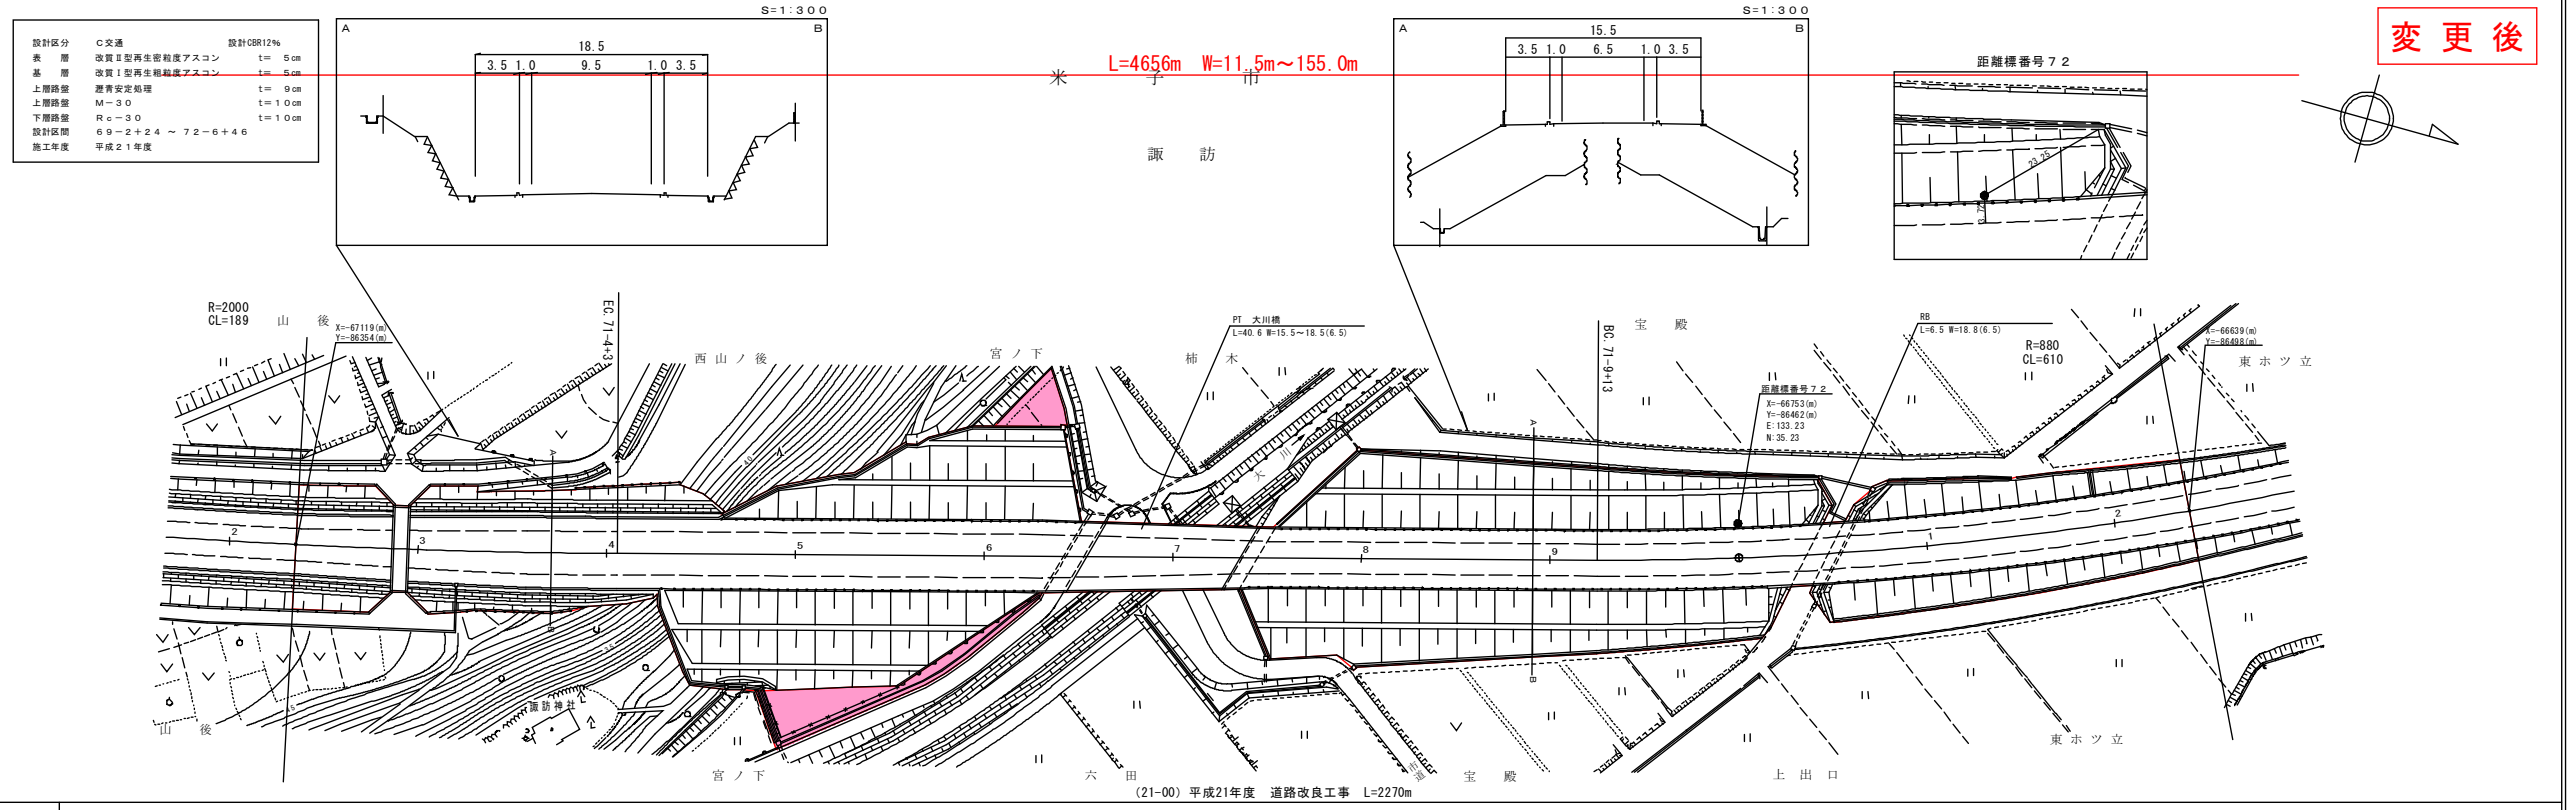

(株)江府技研コンサルタント
 (株)アールスペース
 有限会社マツモトサイベiconsルタント

車道幅員	W=6.5
路面種別	A
縦断勾配	0.7%
距離程	71-115 37°

変更後