


道路台帳付図

鳥取県

路線コード
15-181
路線名
一般国道 181号

①
変更位置
日野郡日野町三谷
変更理由
橋梁補修工事(三谷尻橋)

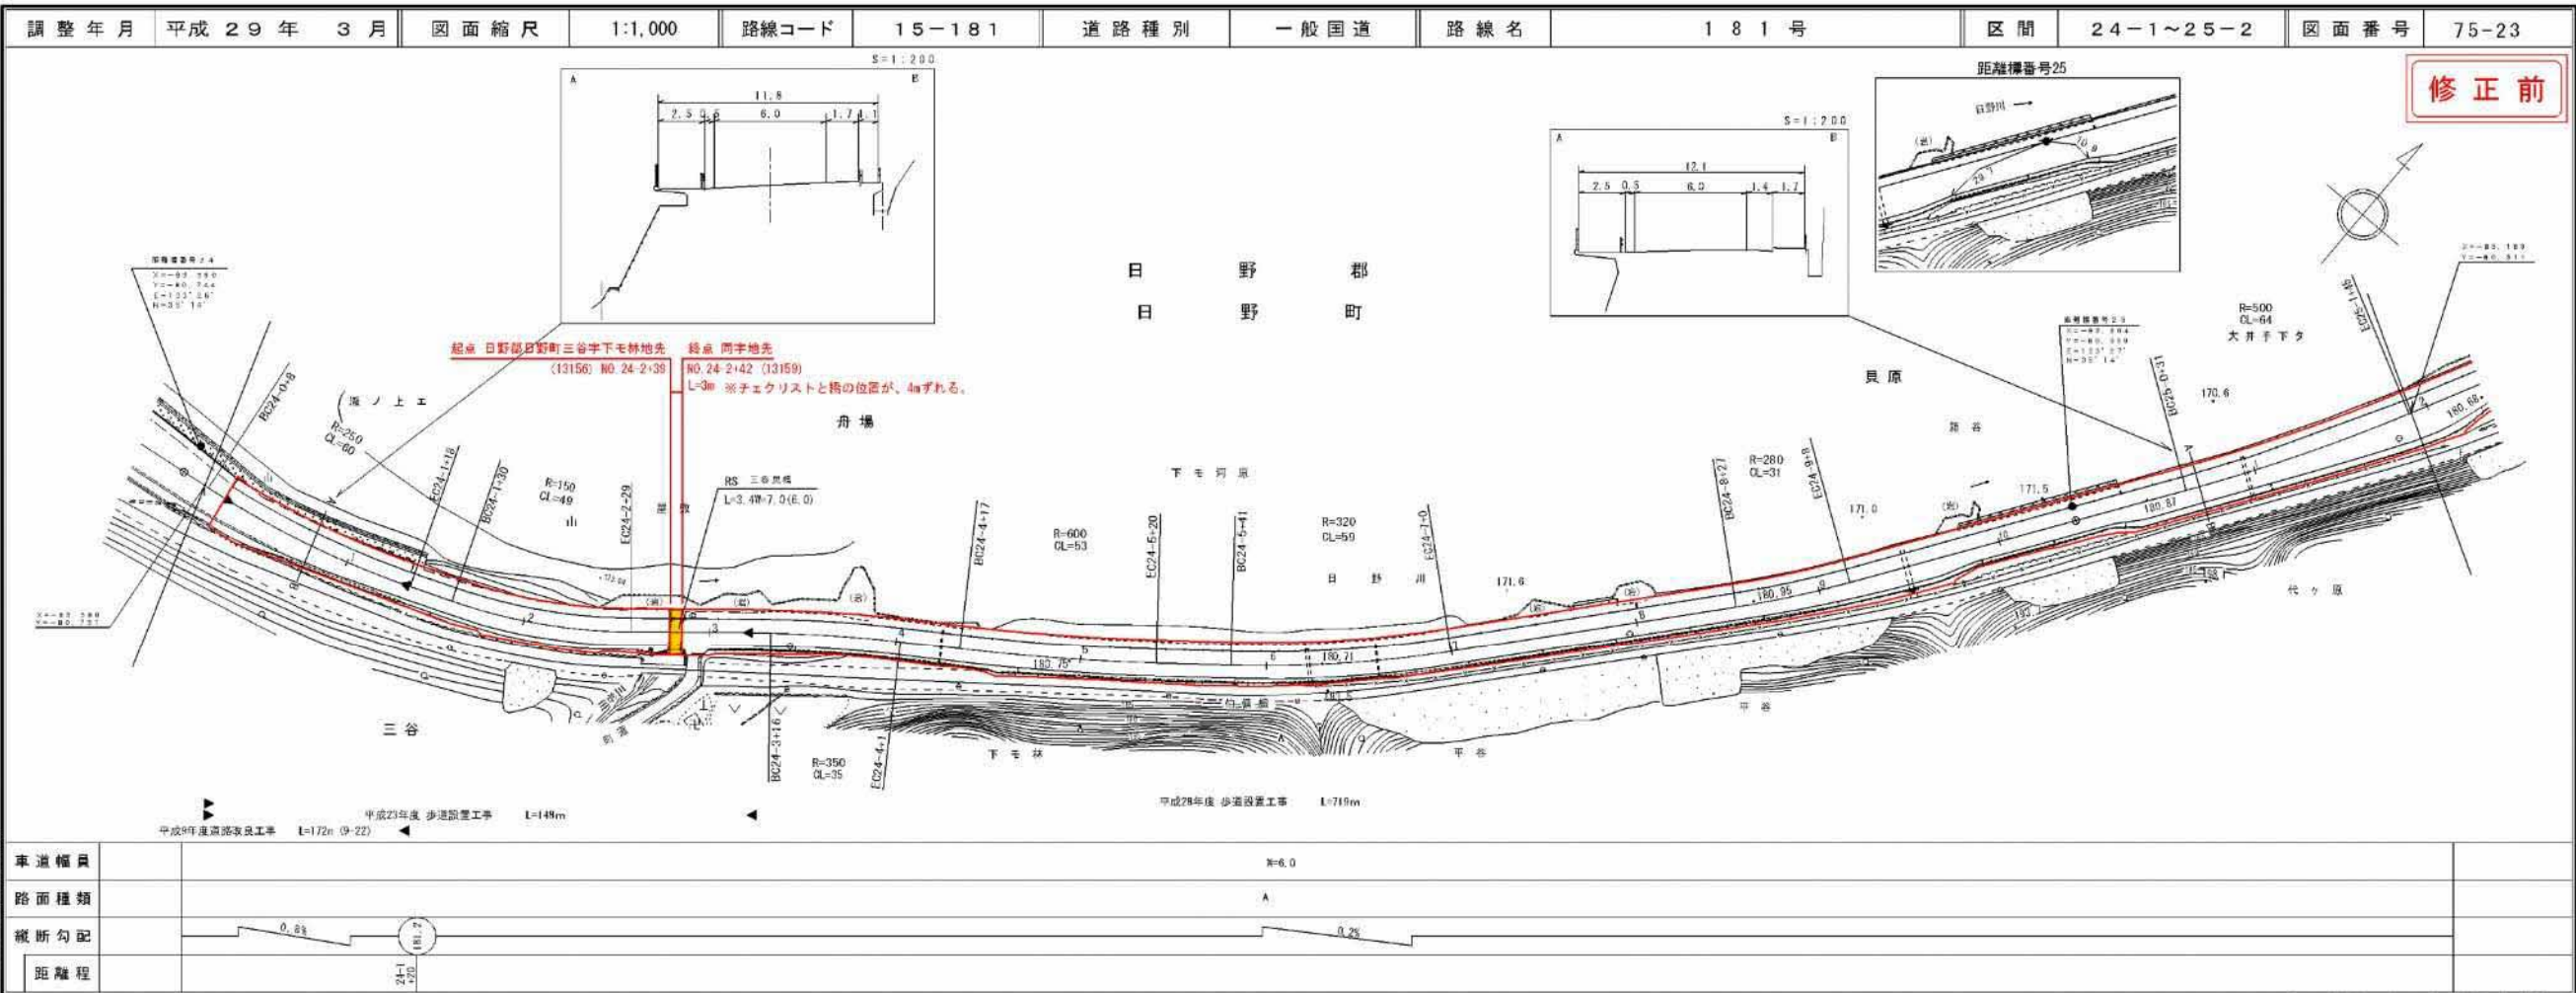


道路台帳付図

鳥取県

路線コード
15-181
路線名
一般国道 181号

①
変更位置
日野郡日野町三谷
変更理由
橋梁補修工事(三谷尻橋)

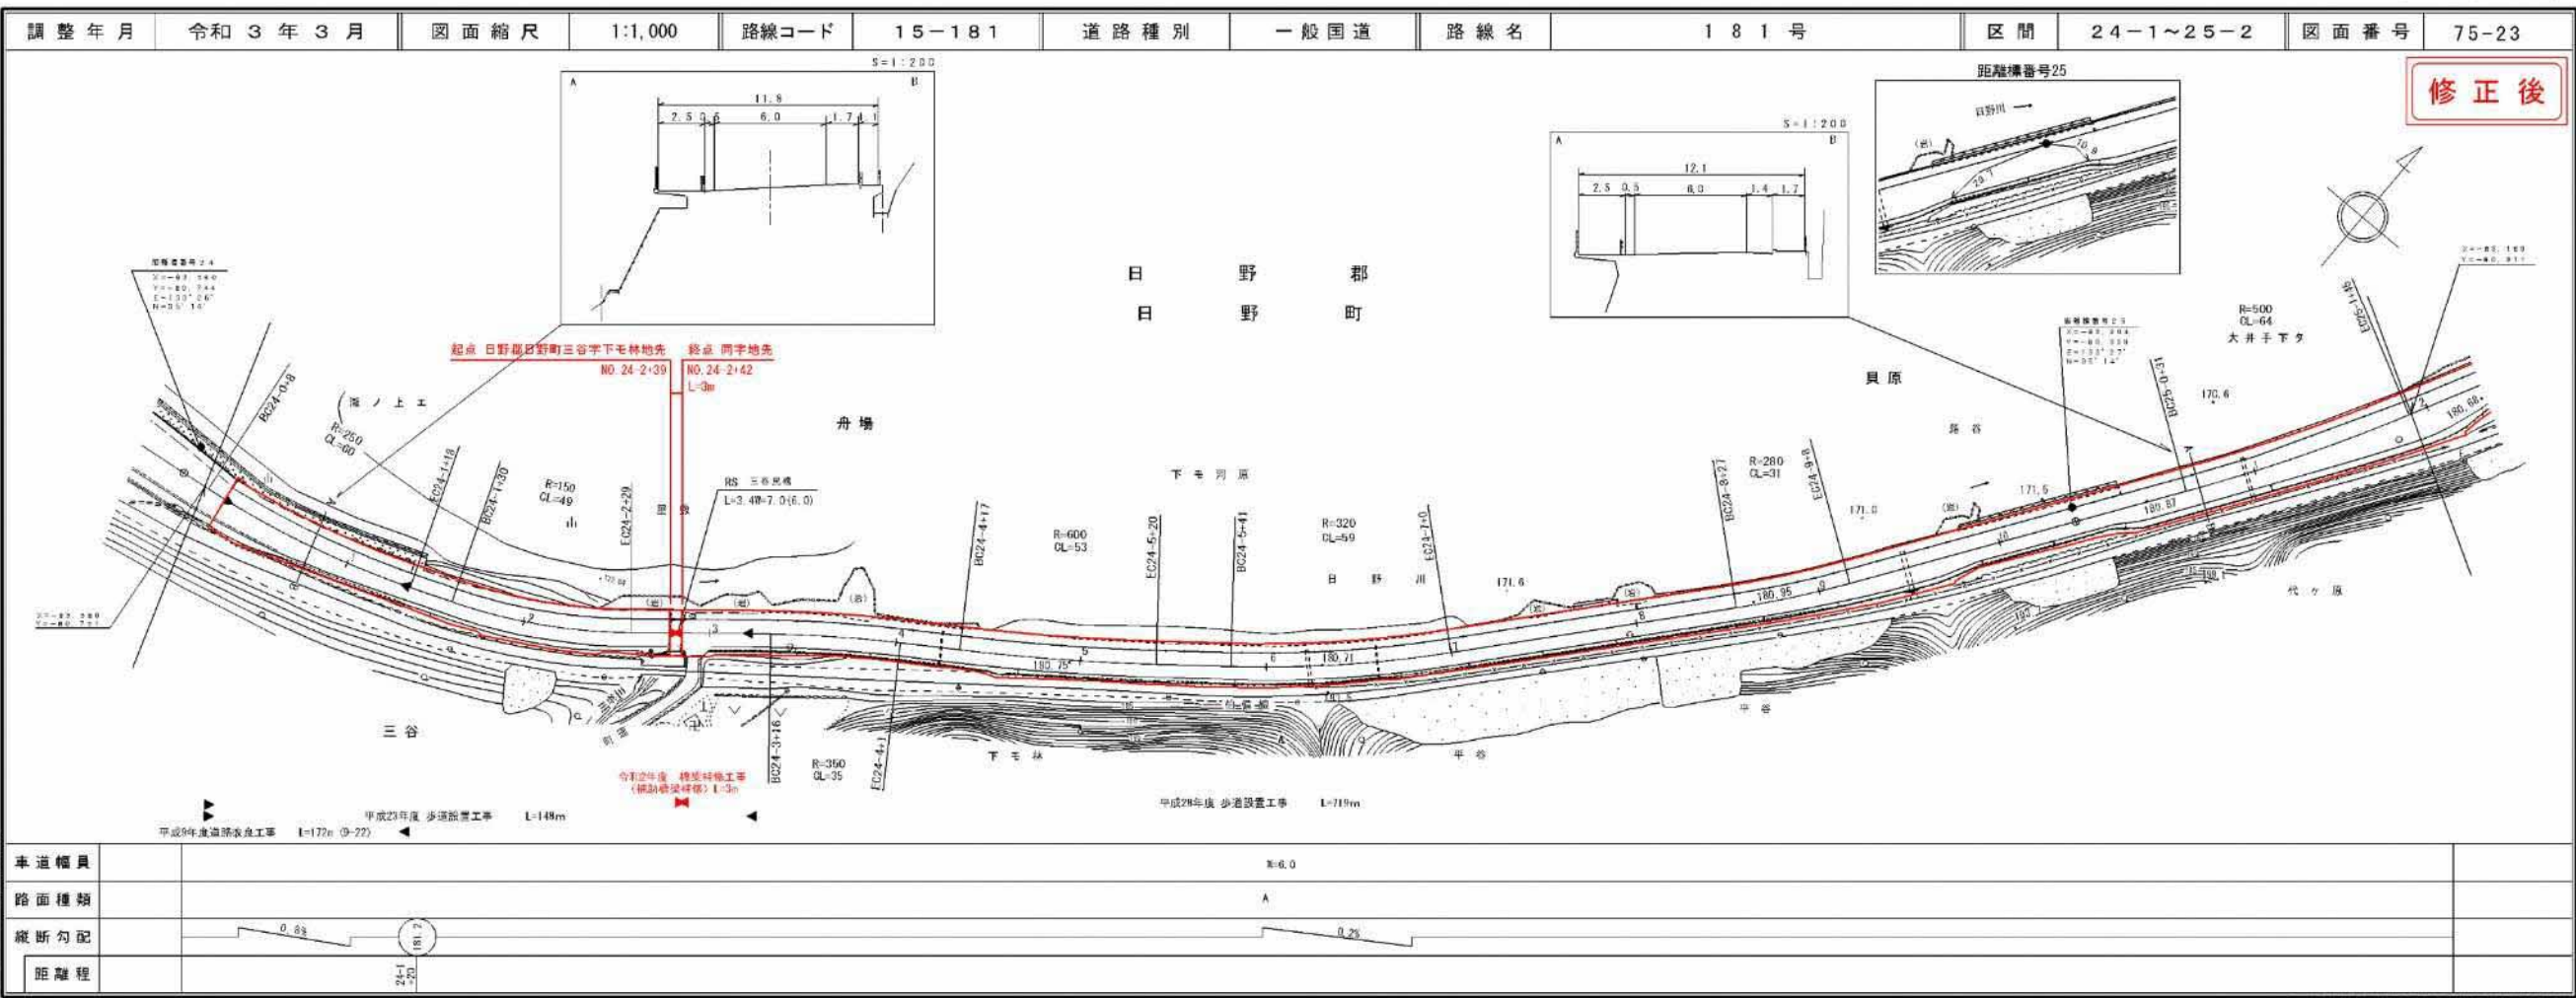


追 路 台 帳 付 図

鳥 取 県


路線コード
15-181
路線名
一般国道 181号

②
変更位置
日野郡江府町大字江尾
変更理由
道路改良工事

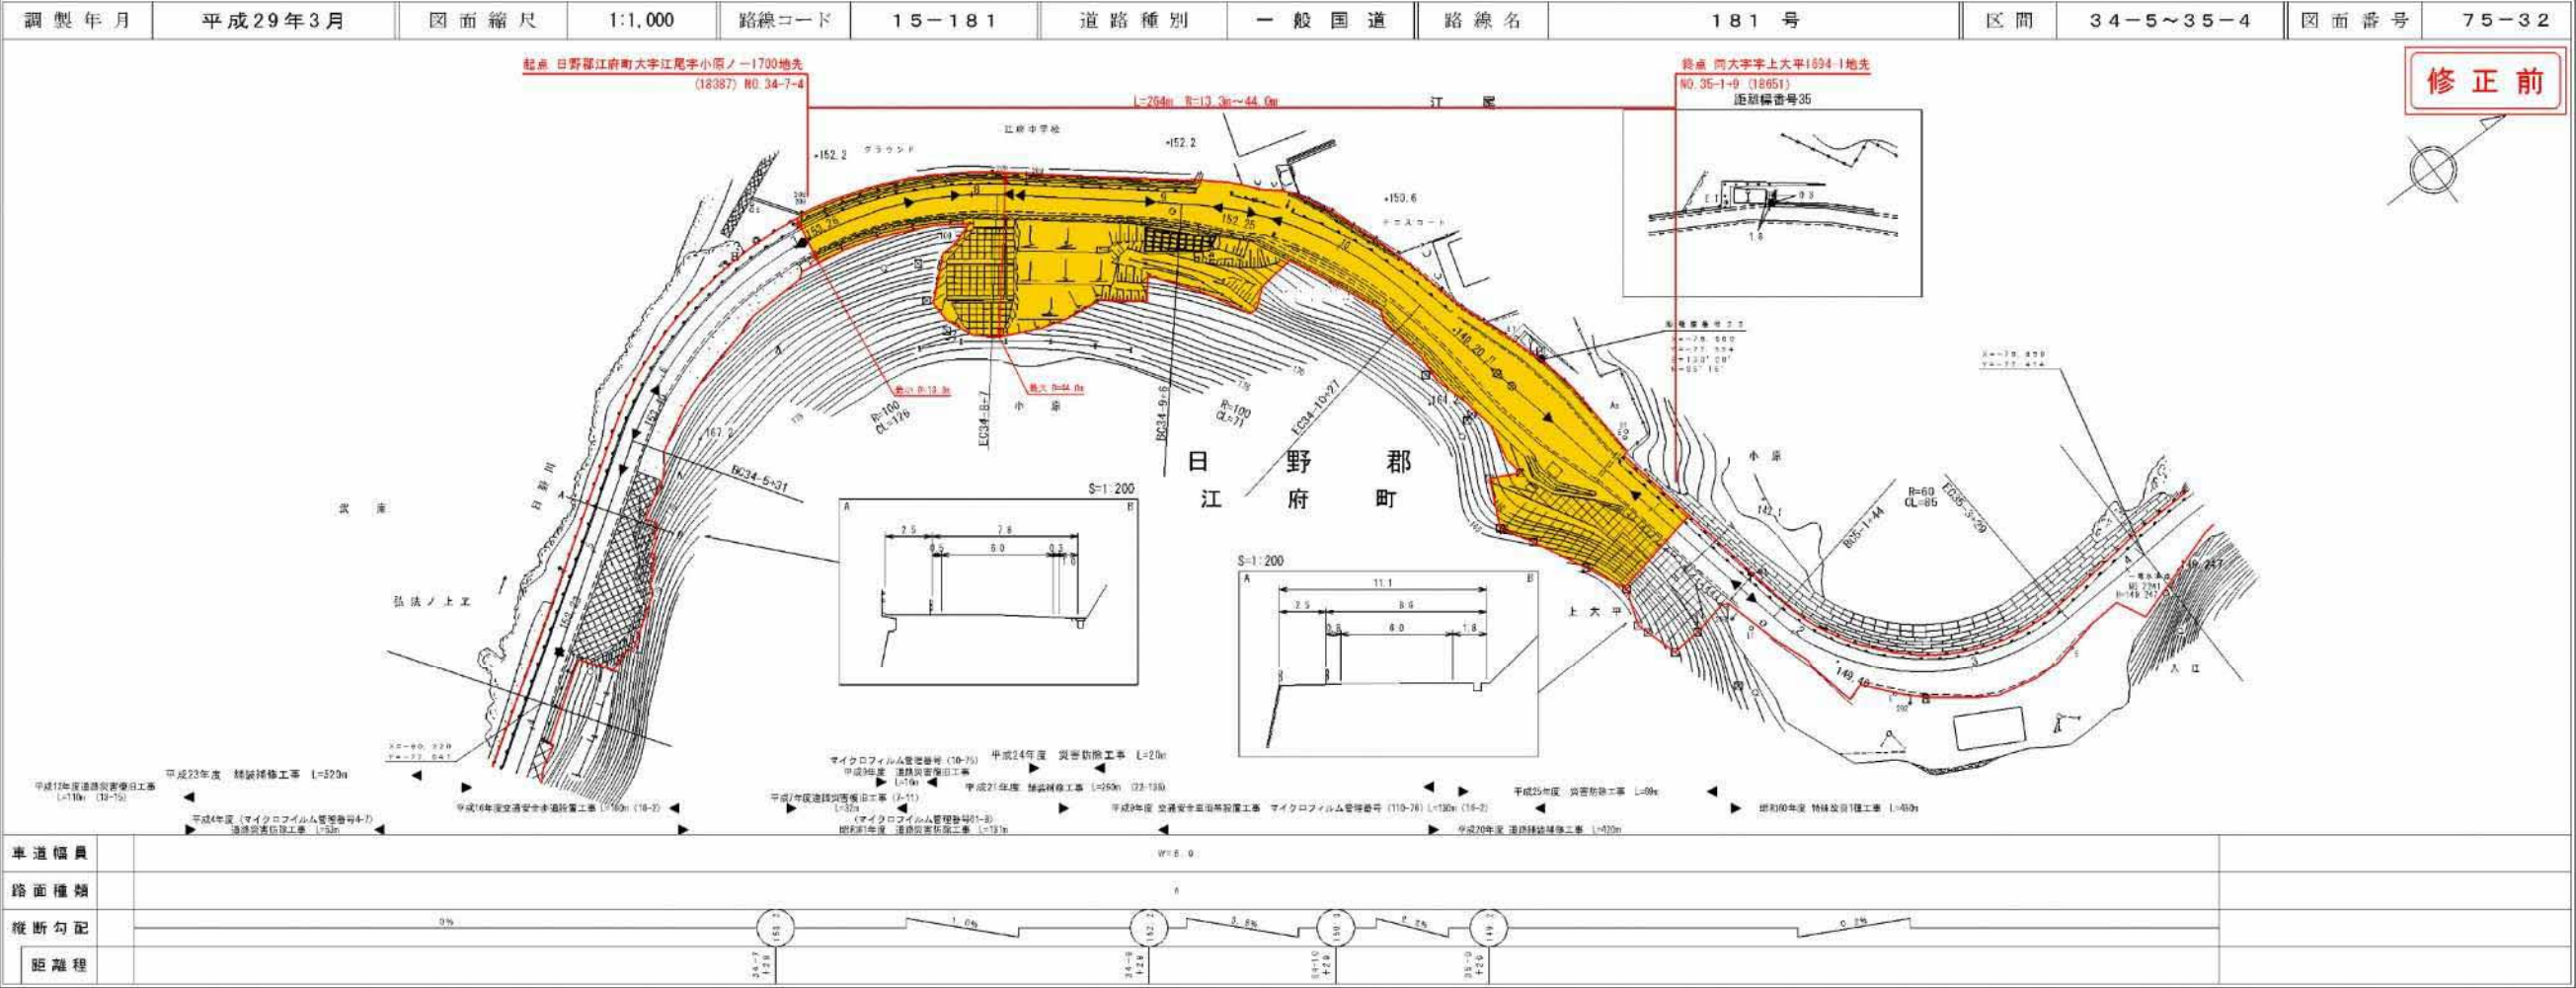

道 路 台 帳 付 図

鳥 取 県

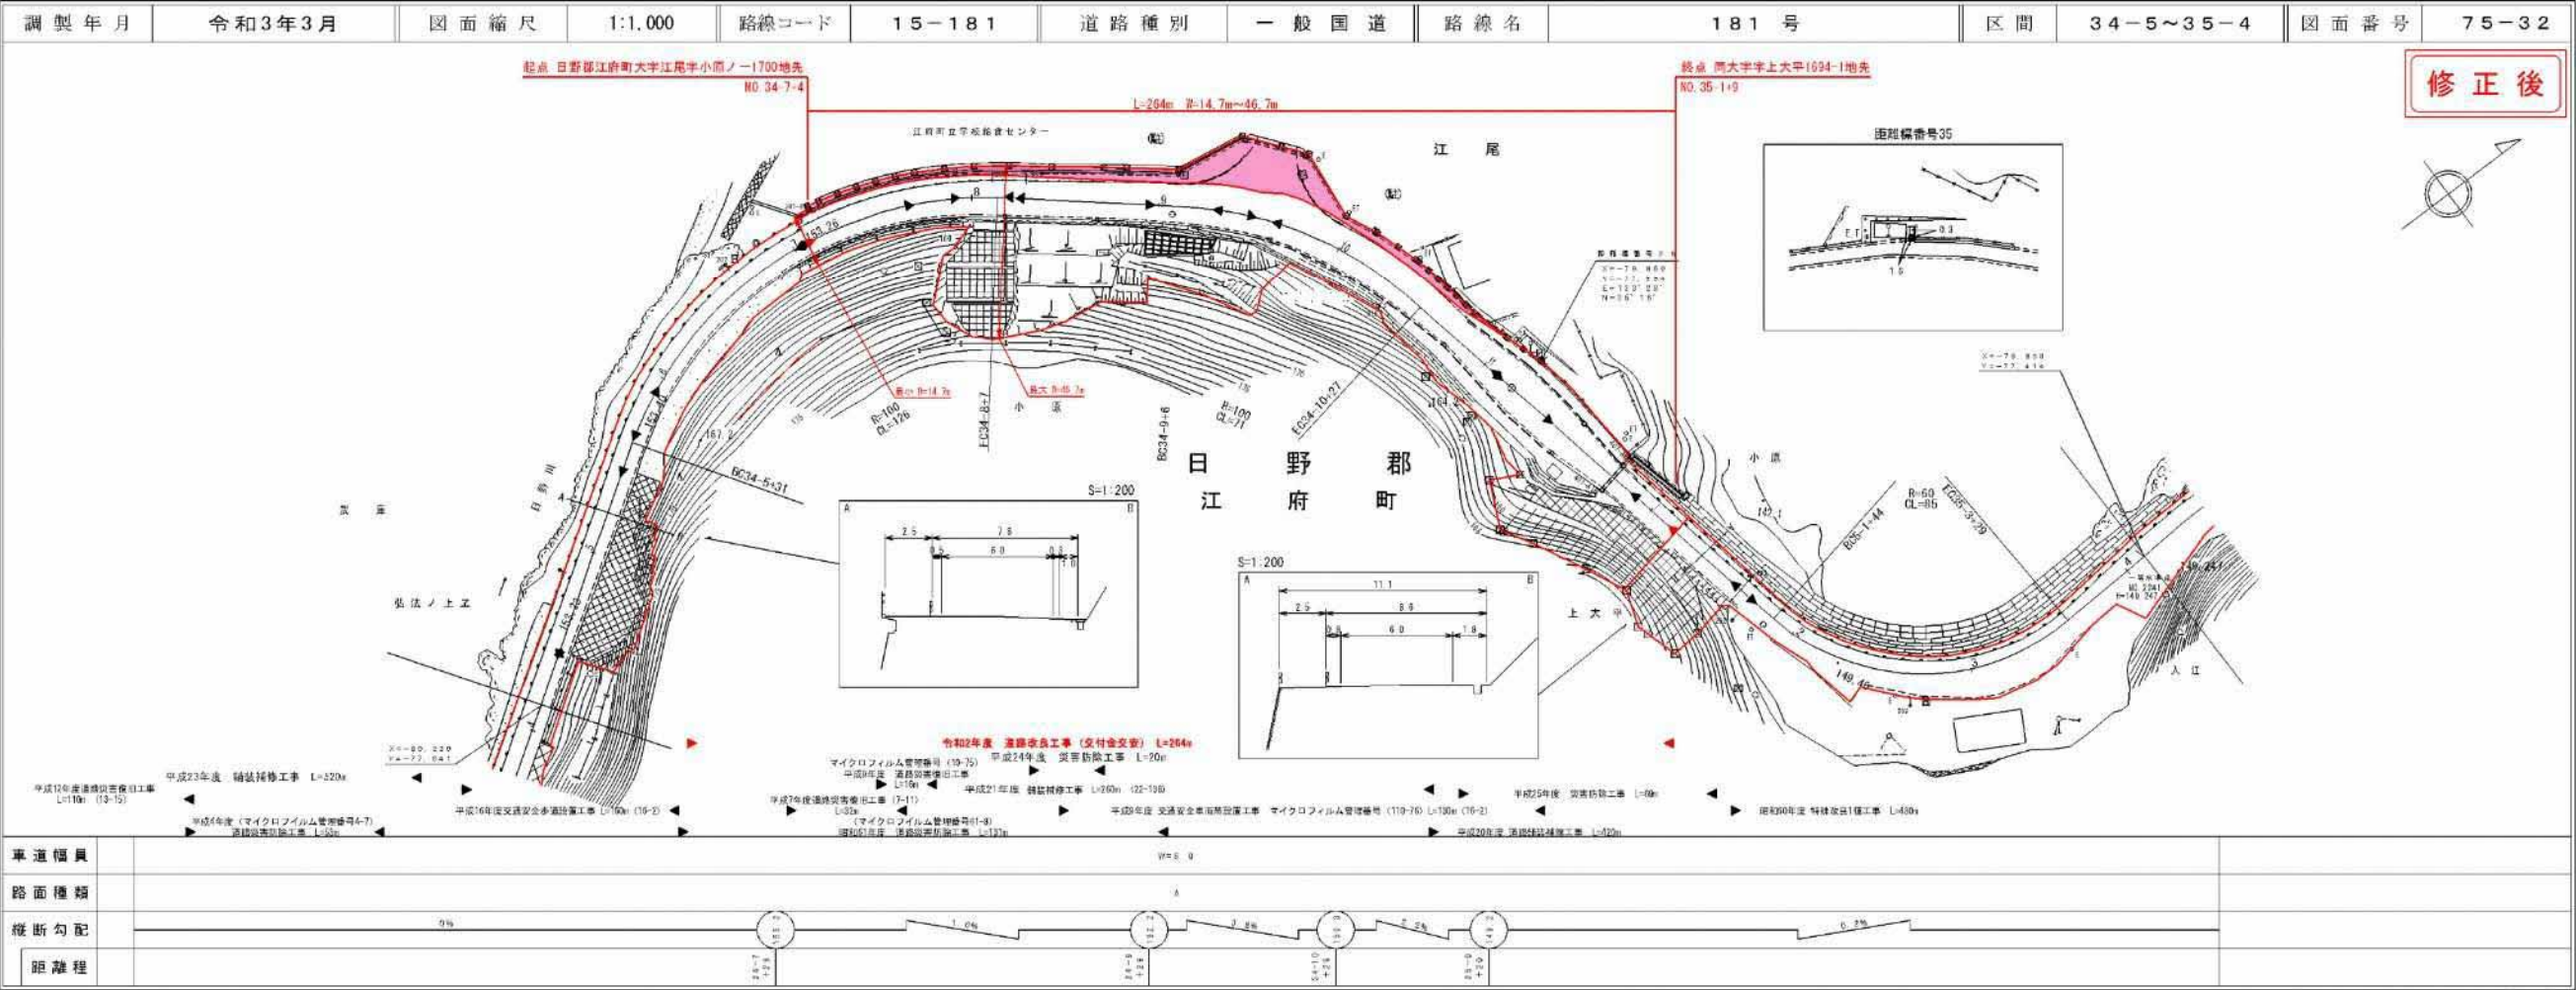


株式会社アイテック

株式会社アイテック

路線コード
15-181
路線名
一般国道 181号


③
変更位置
日野郡江府町大字江尾
変更理由
橋梁補修工事(白尾橋)

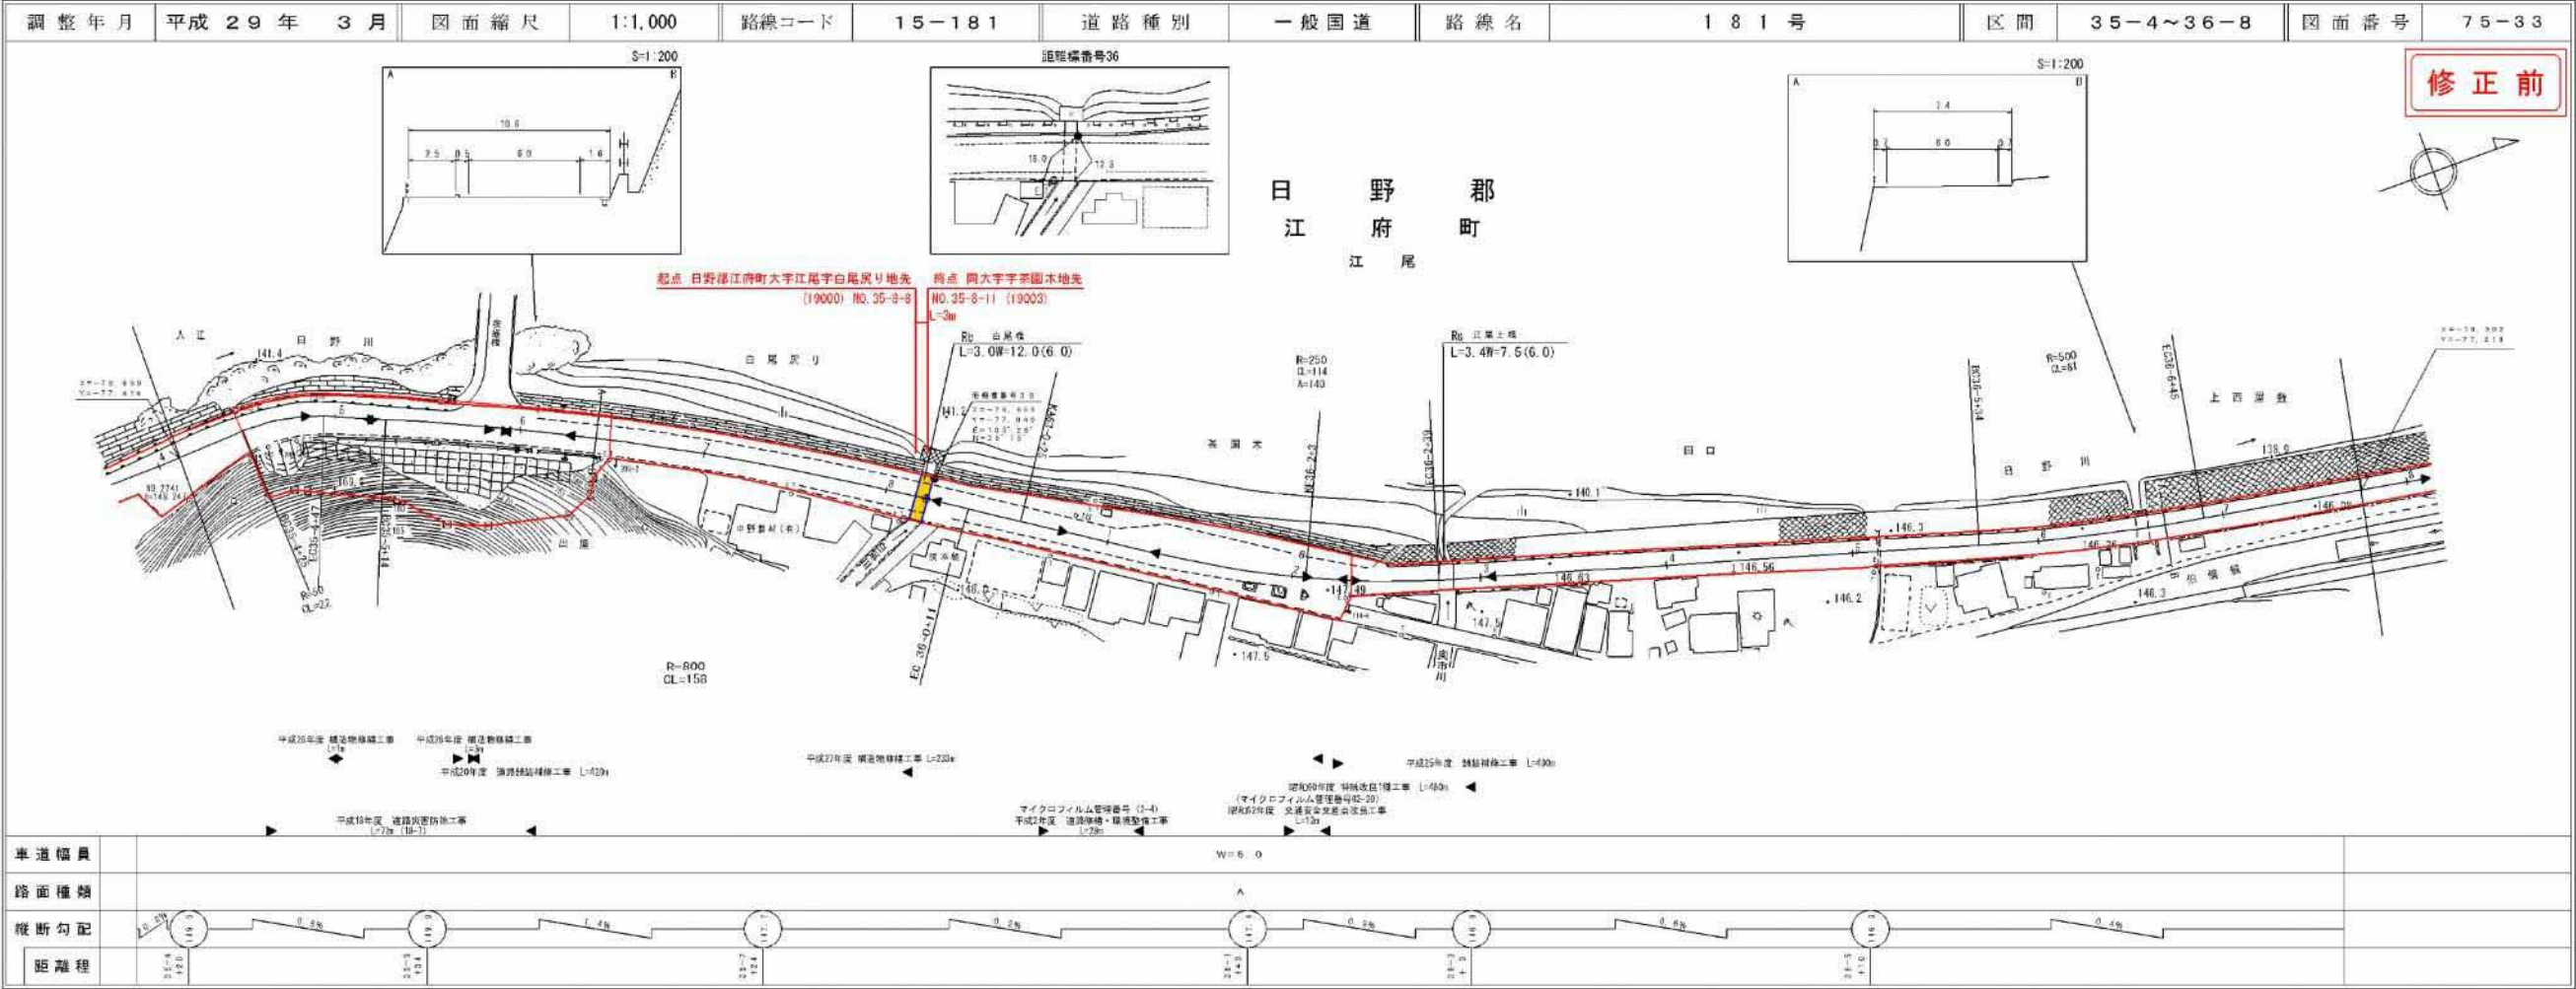

株式会社アイテック

道路台帳付図

鳥取県

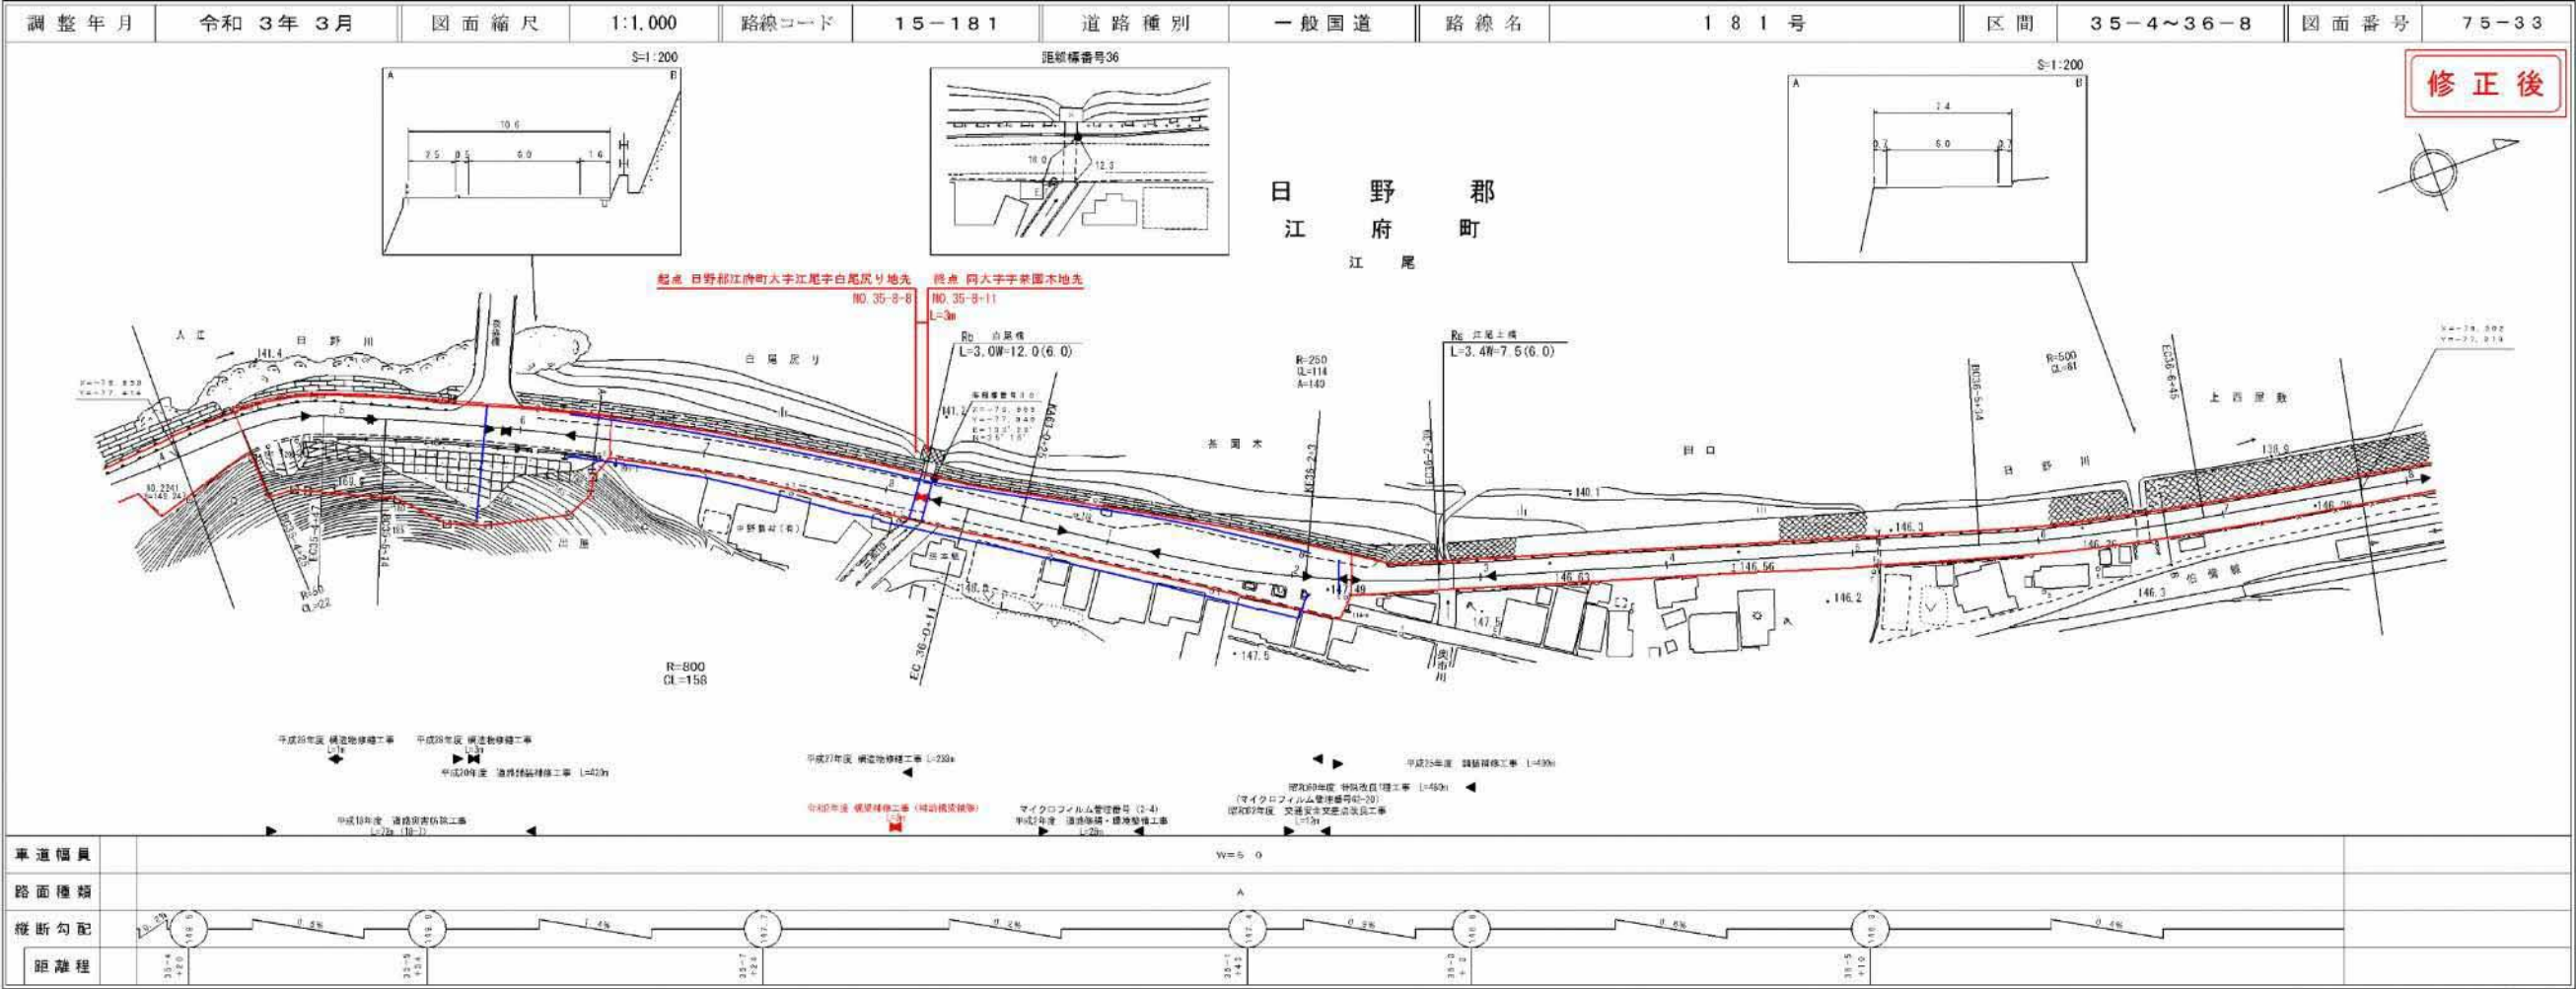


株式会社アイテック
株式会社アイスペース

道路台帳平面図

鳥取県


路線コード
15-482
路線名
一般国道 482号

④
変更位置
日野郡江府町大字下蚊屋
変更理由
橋梁補修工事（山王谷橋）

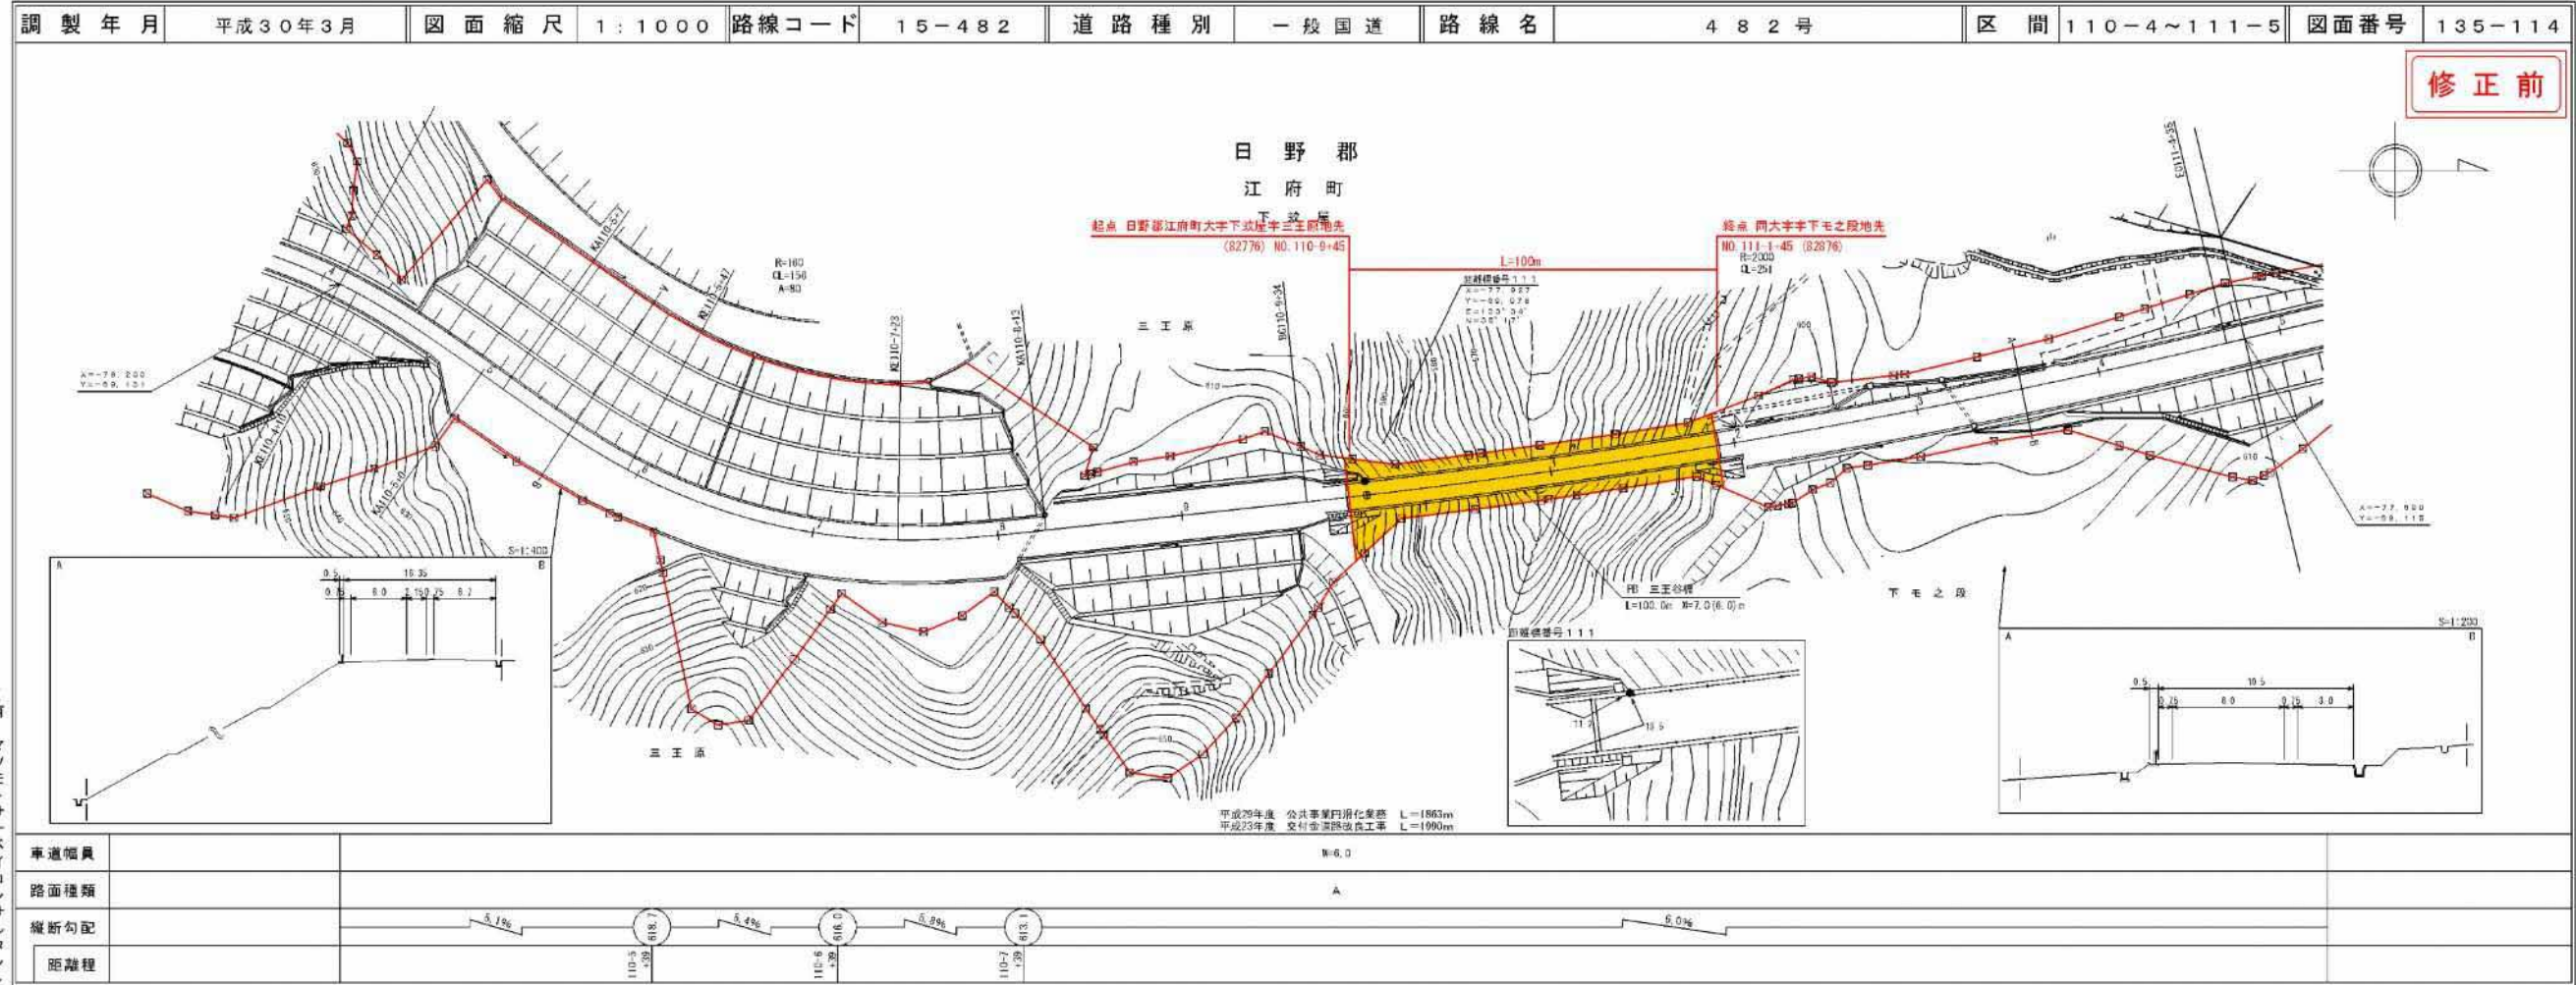

道路台帳付図

鳥取県

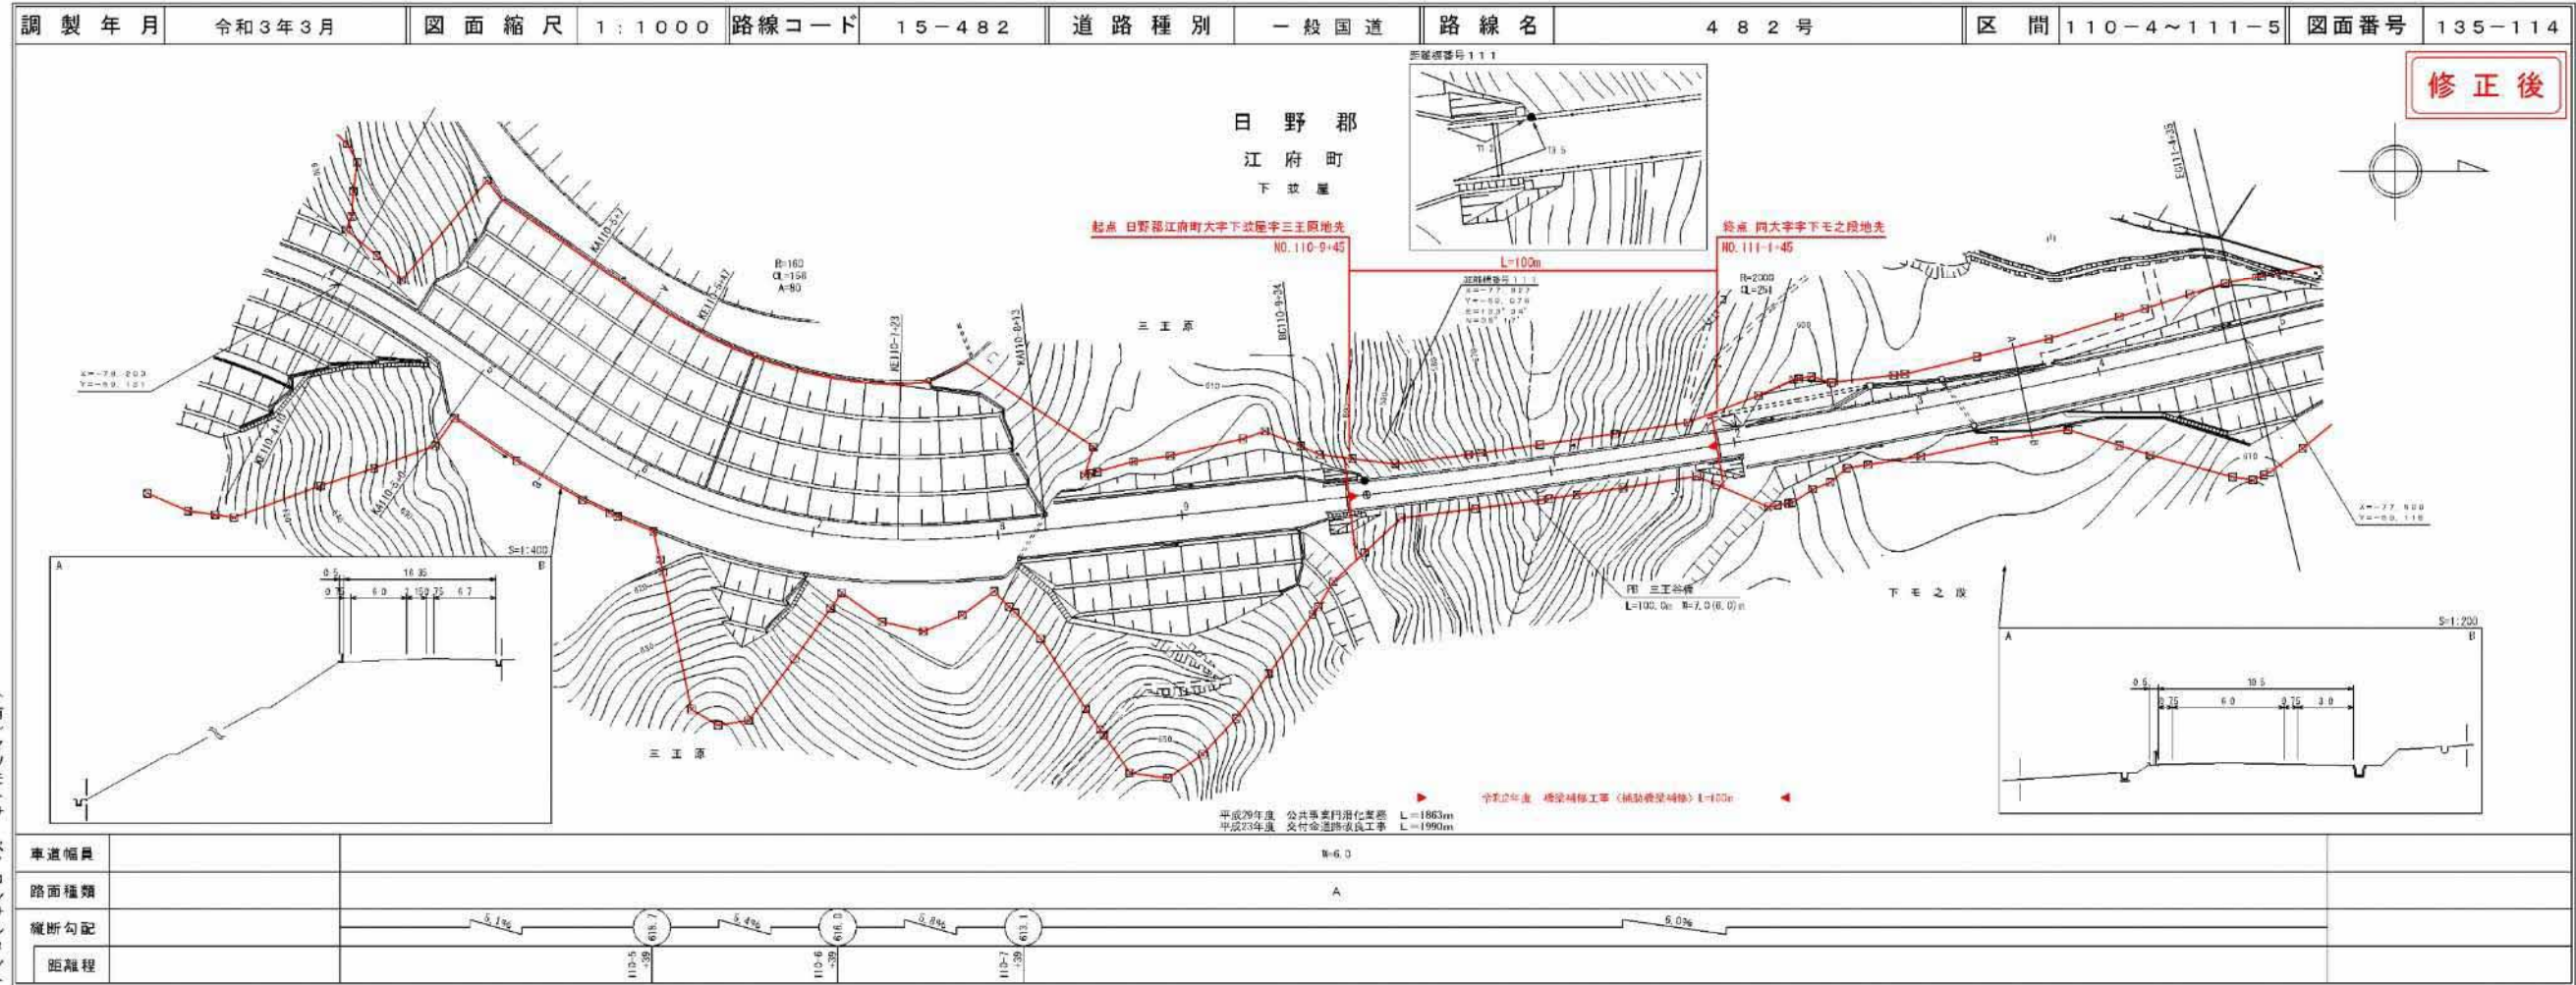

道 路 台 帳 付 図

調製年月	平成30年3月	図面縮尺	1:1000	路線コード	15-482	道路種別	一般国道	路線名	482号	区間	111-5~112-5	図面番号	135-115
------	---------	------	--------	-------	--------	------	------	-----	------	----	-------------	------	---------

修正前

日野郡
江府町
下笠屋

新路線番号 112

起点 日野郡江府町大字下笠屋字所板ノ上土地先 (83443) NO. 112-3-12

終点 岡六字又市谷地先 NO. 111-7-34 (83165)

平成27年度 道路改良工事(2工程)
(交付金改良)(暫行管理道路) L=75m

平成29年度 公共事業利用化工事 L=1863m
平成23年度 交付金道路改良工事 L=1990m

平成28年度 災害防除工事(交付金改良)
L=37m

車道幅員	W=6.0
路面種類	A
縦断勾配	5.0%
距離程	572.3 572.4 572.5 623.7 62

南マツモトサーバイコンサルタント
株式会社 アートスペース
株式会社 エース・プラン

道 路 台 帳 付 図

調製年月	令和3年3月	図面縮尺	1:1000	路線コード	15-482	道路種別	一般国道	路線名	482号	区間	111-5~112-5	図面番号	135-115
------	--------	------	--------	-------	--------	------	------	-----	------	----	-------------	------	---------


有マツモトサーベイコンサルタント
株式会社 アートスペース
株式会社 エース・ブラン
株式会社 アートスペース

道路台帳平面図

鳥取県


路線コード
15-482
路線名
一般国道 482号

⑥ 2/2
変更位置
日野郡江府町大字下蚊屋
変更理由
橋梁補修工事(明神大橋)

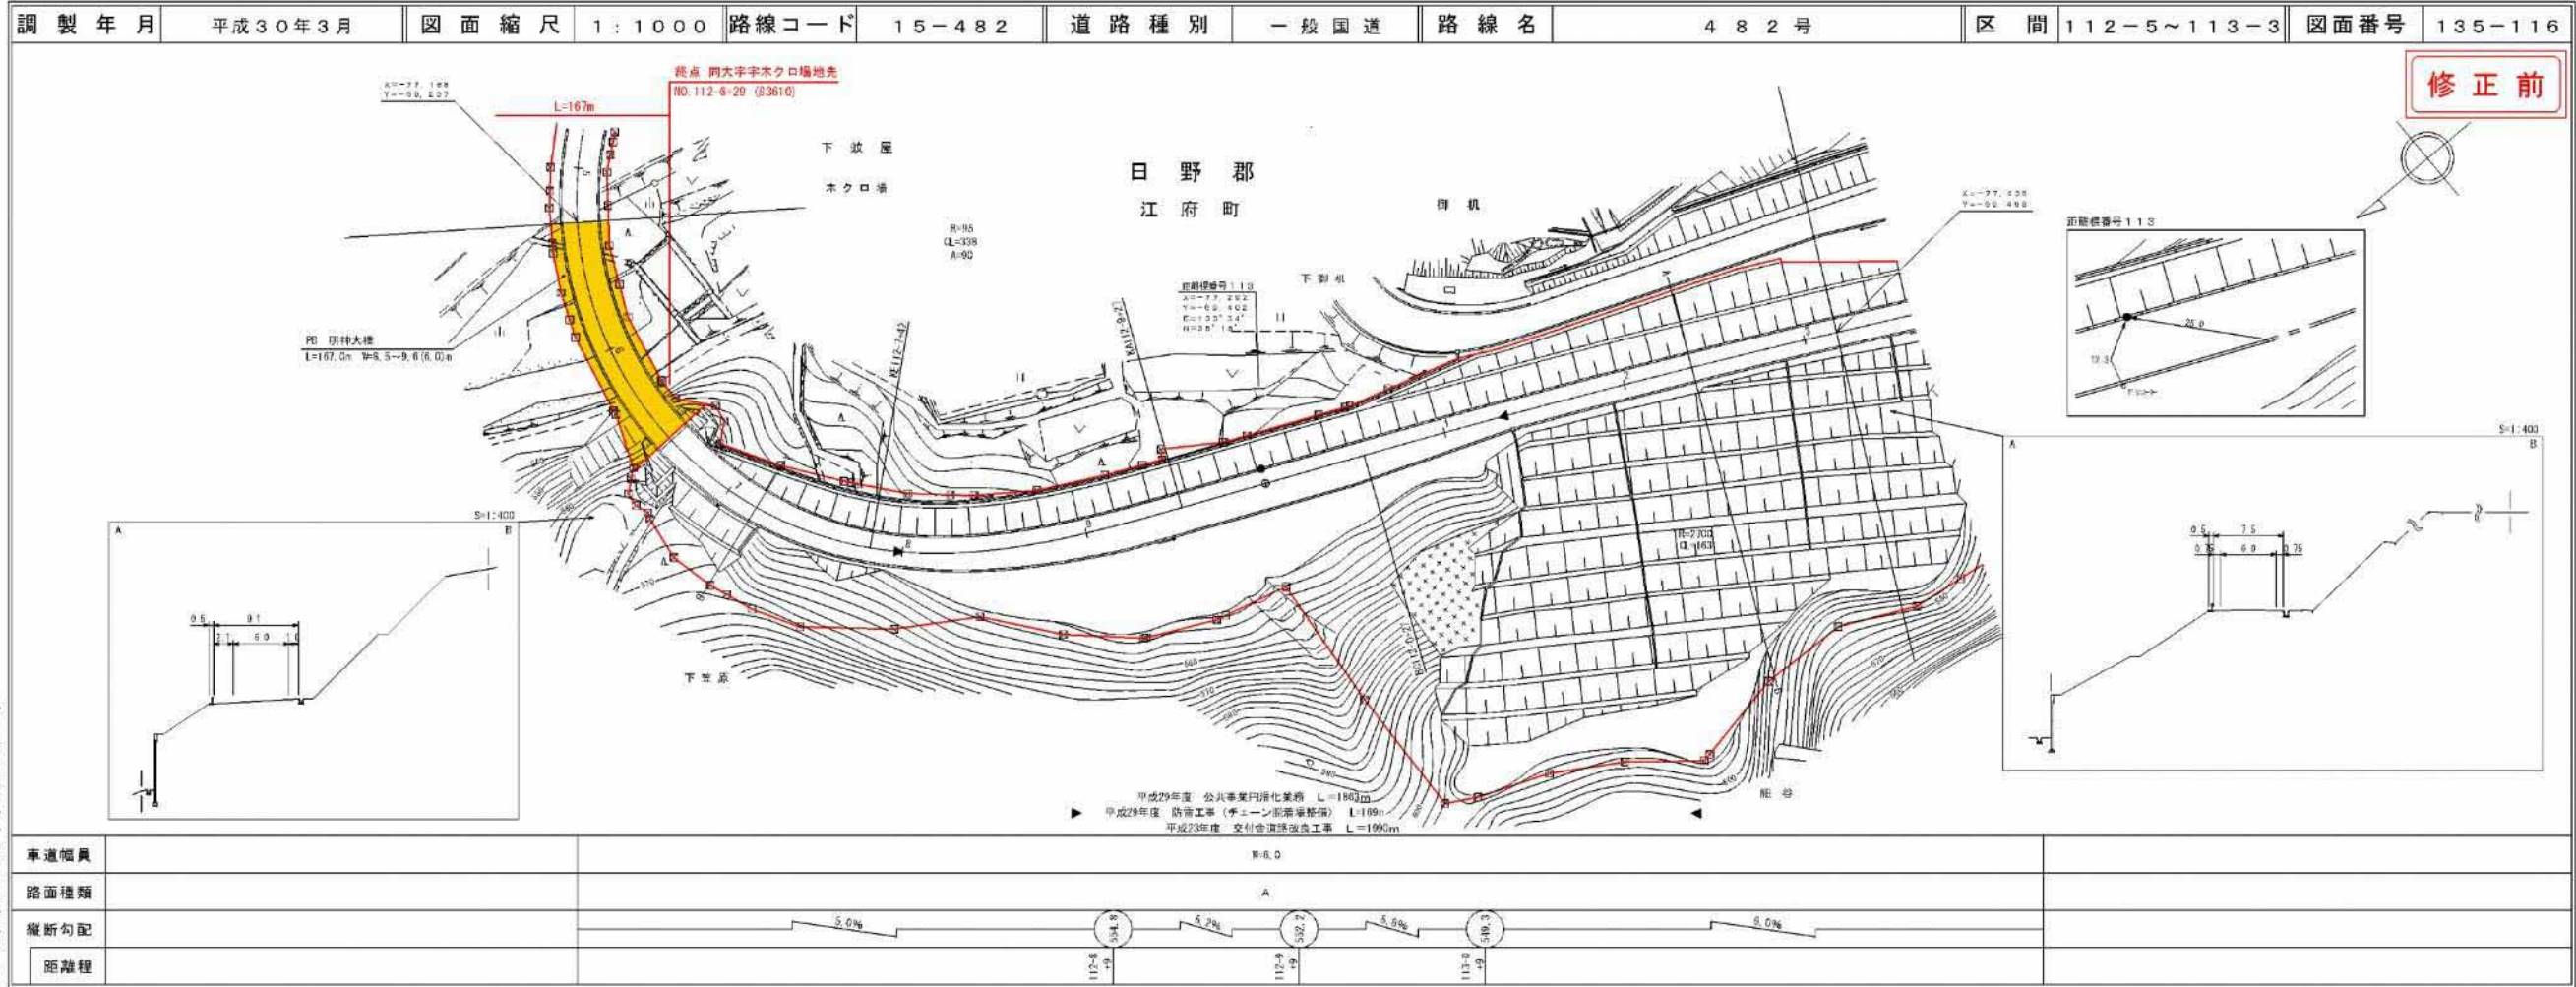


道路台帳付図

鳥取県

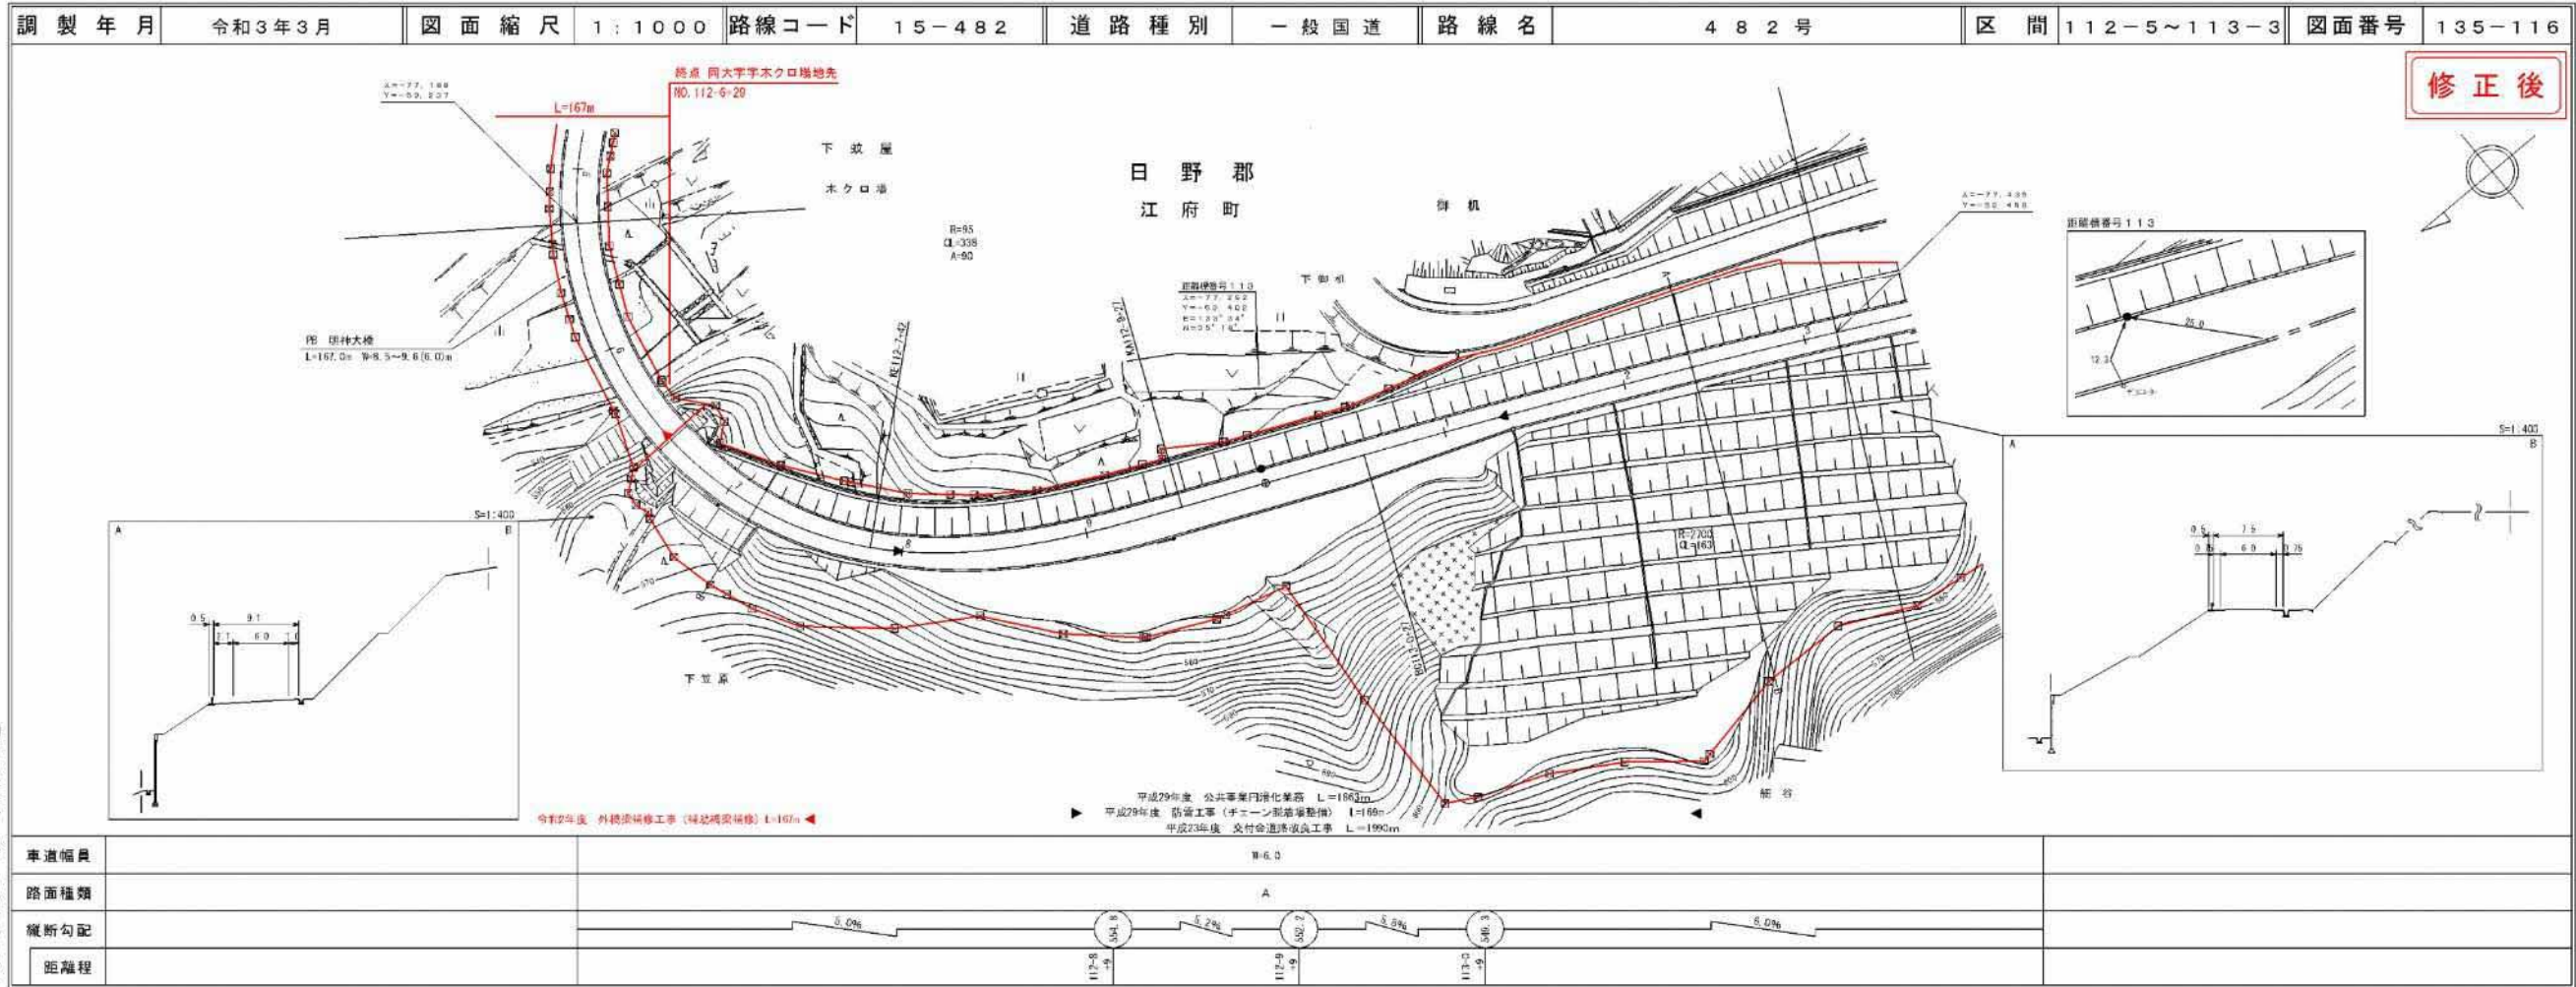

路線コード
21-008
路線名
主要地方道 新見日南線


⑦
変更位置
日野郡日南町霞
変更理由
橋梁補修工事(霞橋)

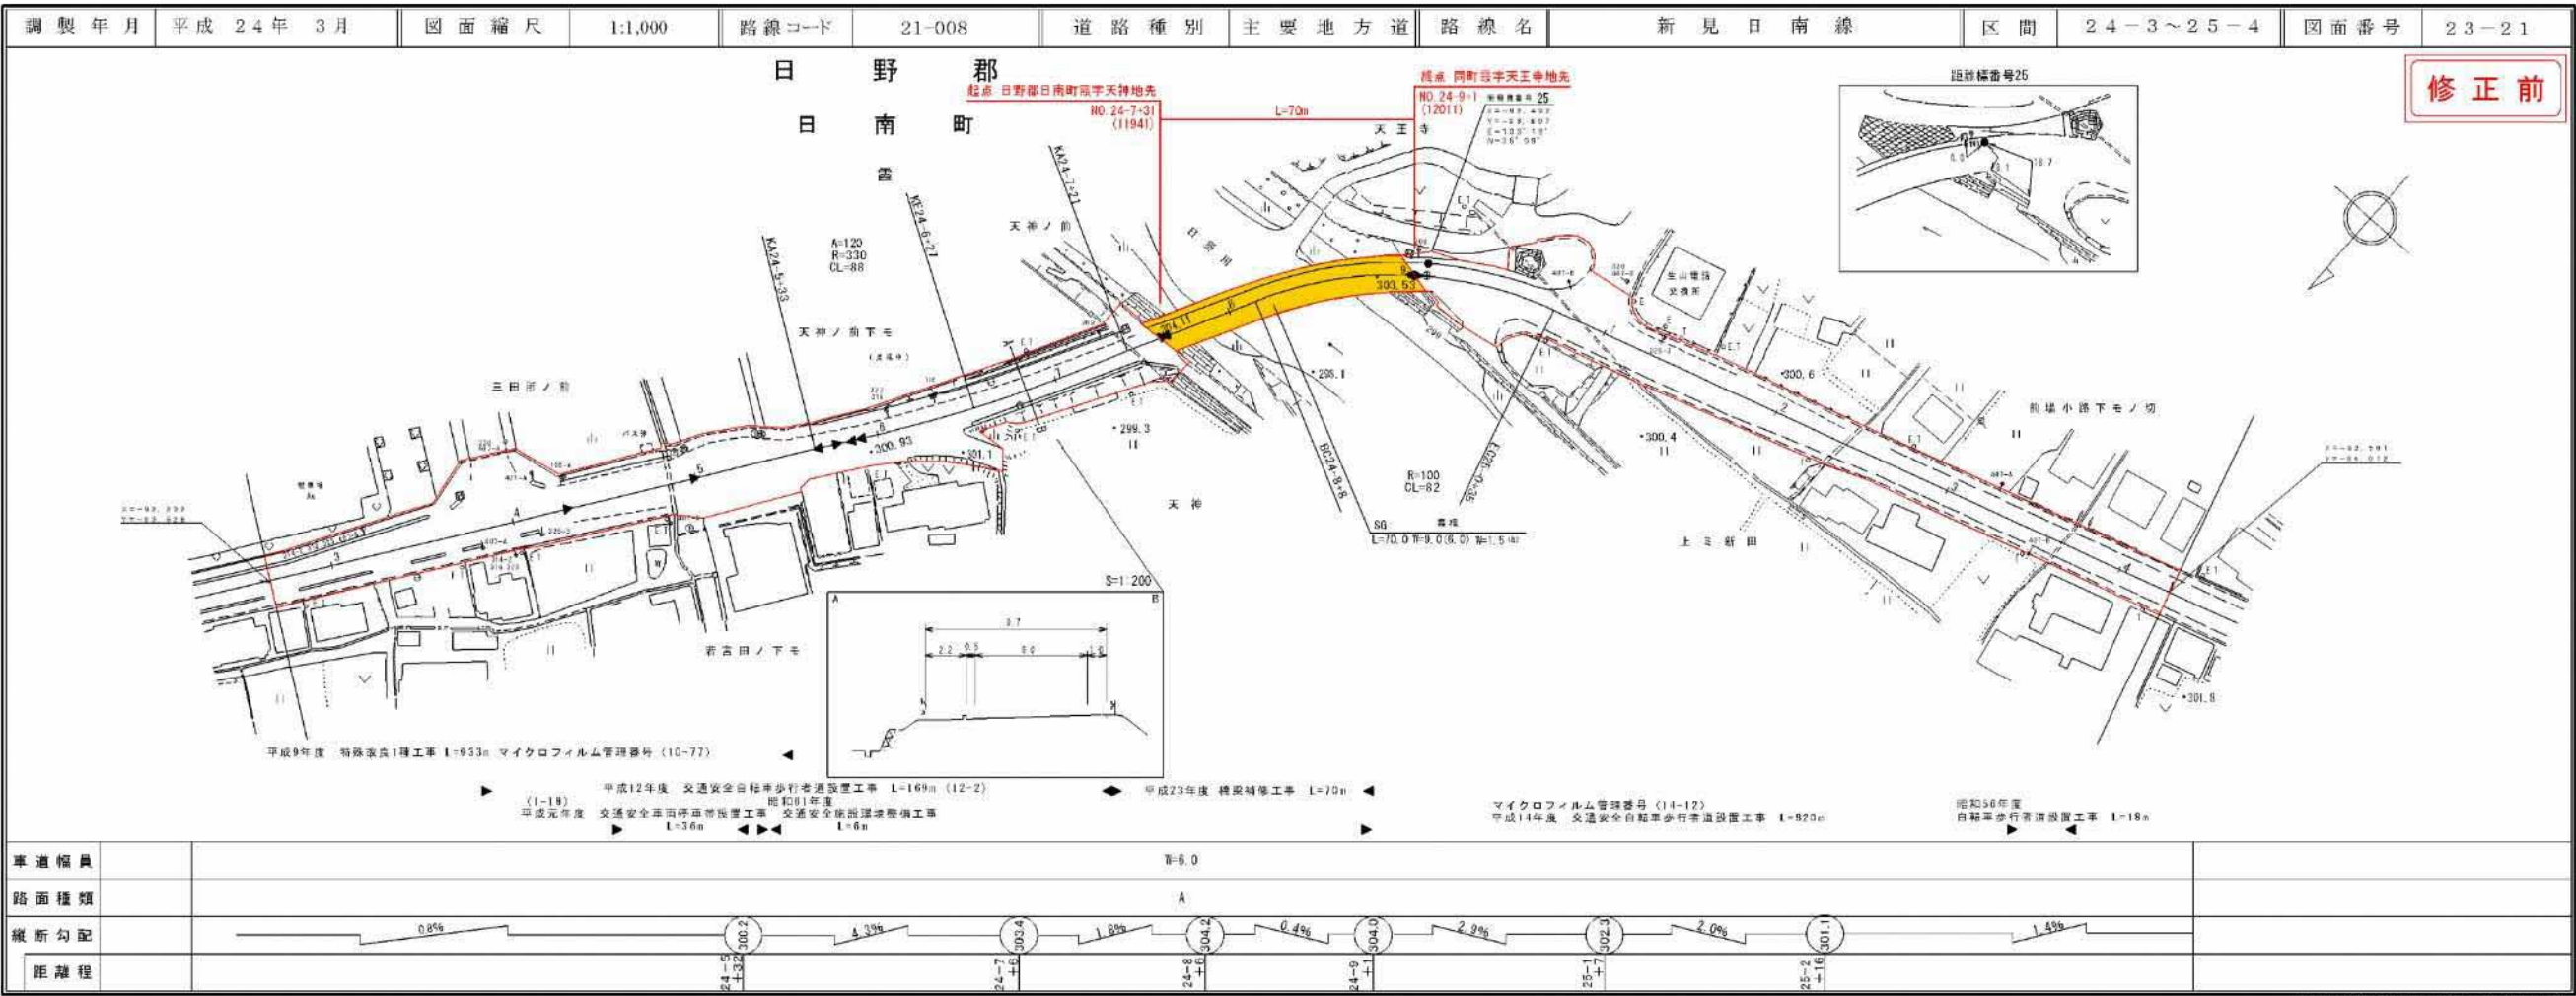

鳥 取 県



道 路 台 帳 付 図

鳥 取 県

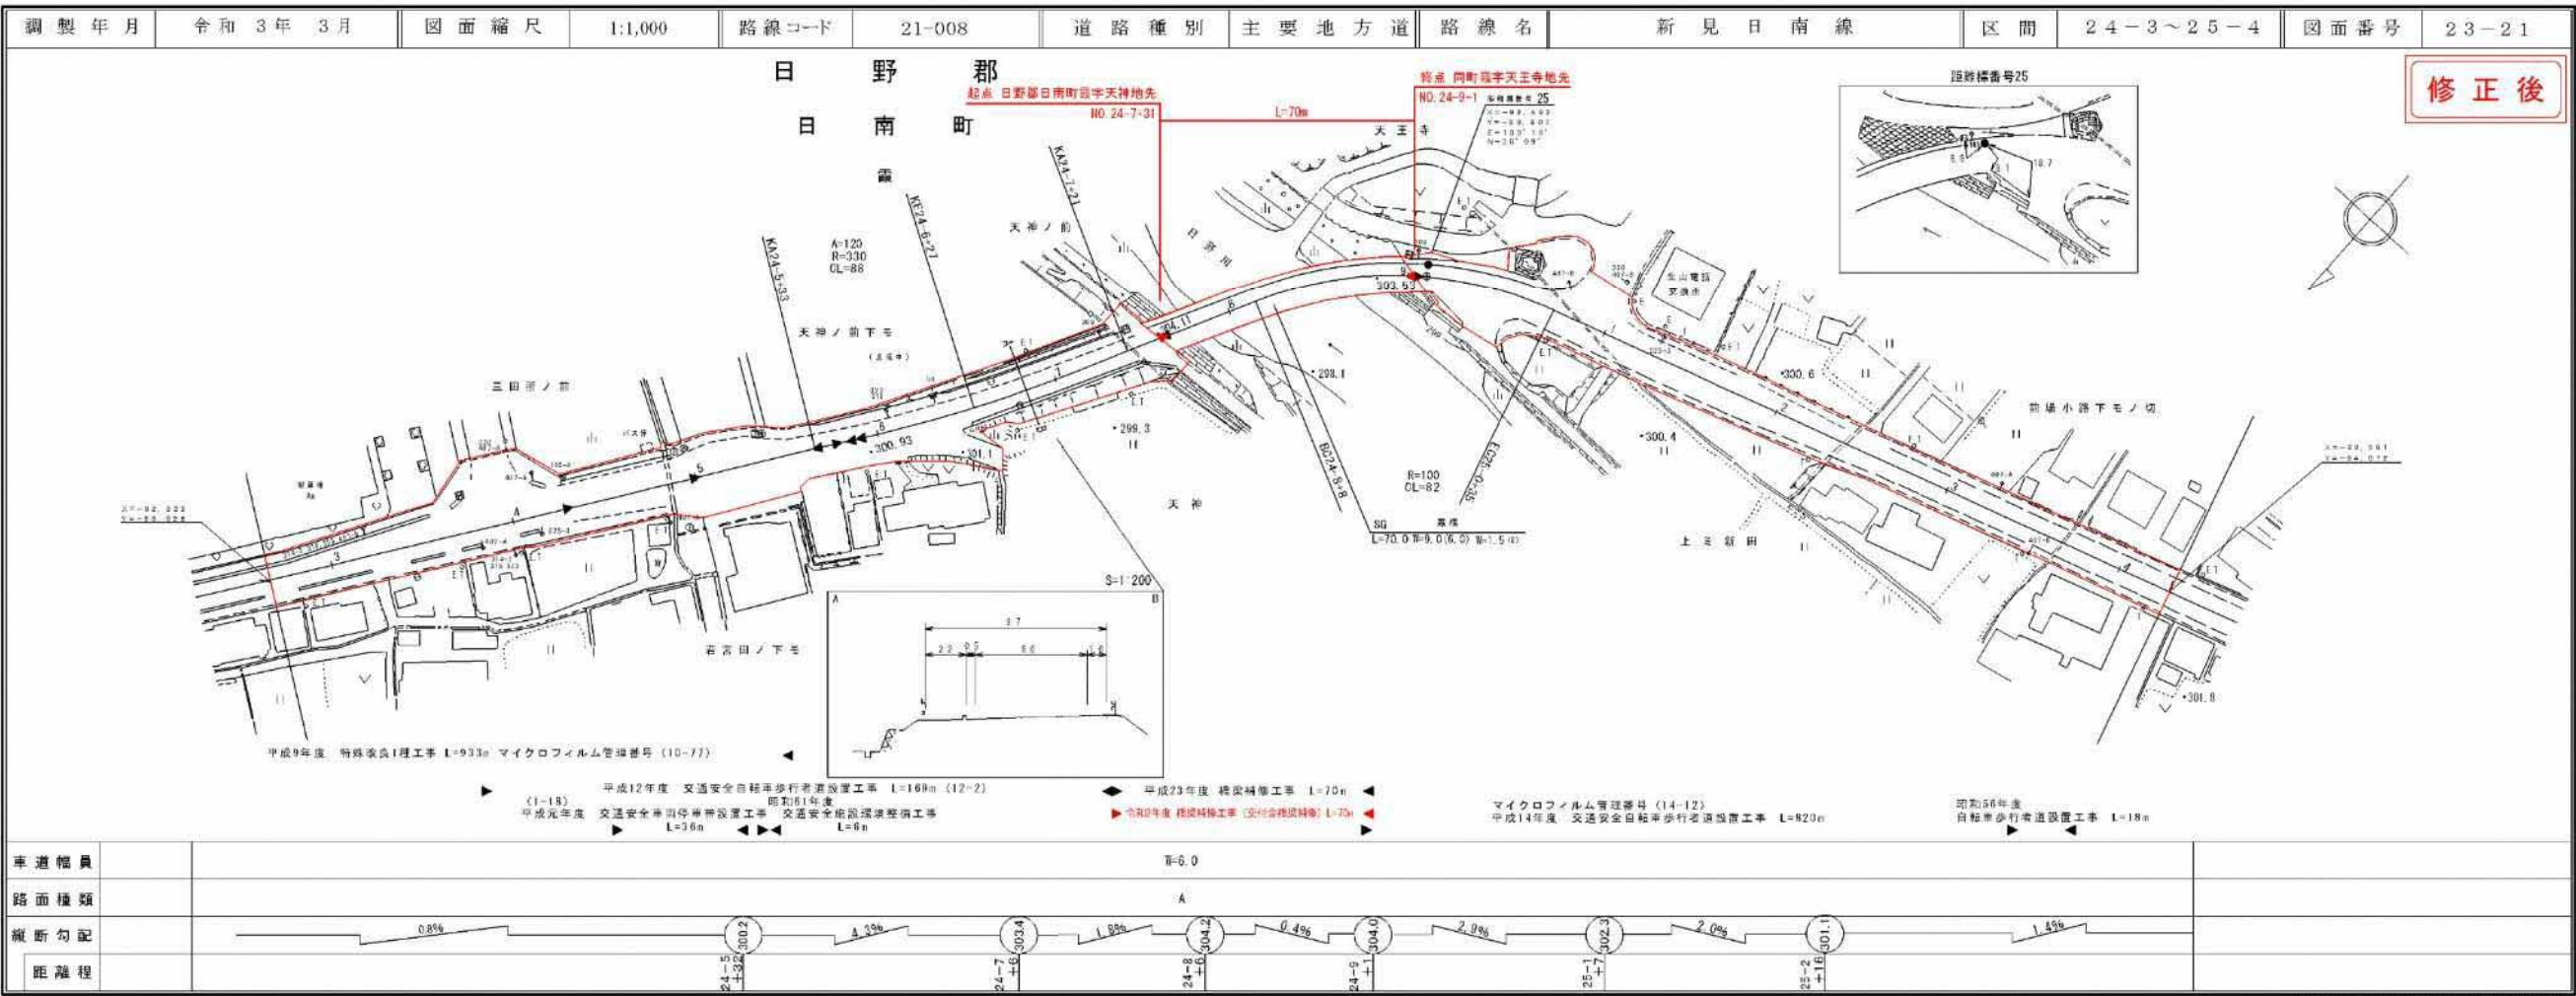


路線コード
22-286
路線名
一般県道 菅沢日野線

⑩
変更位置
日野郡日野町黒坂
変更理由
道路改良工事（交付金改良）

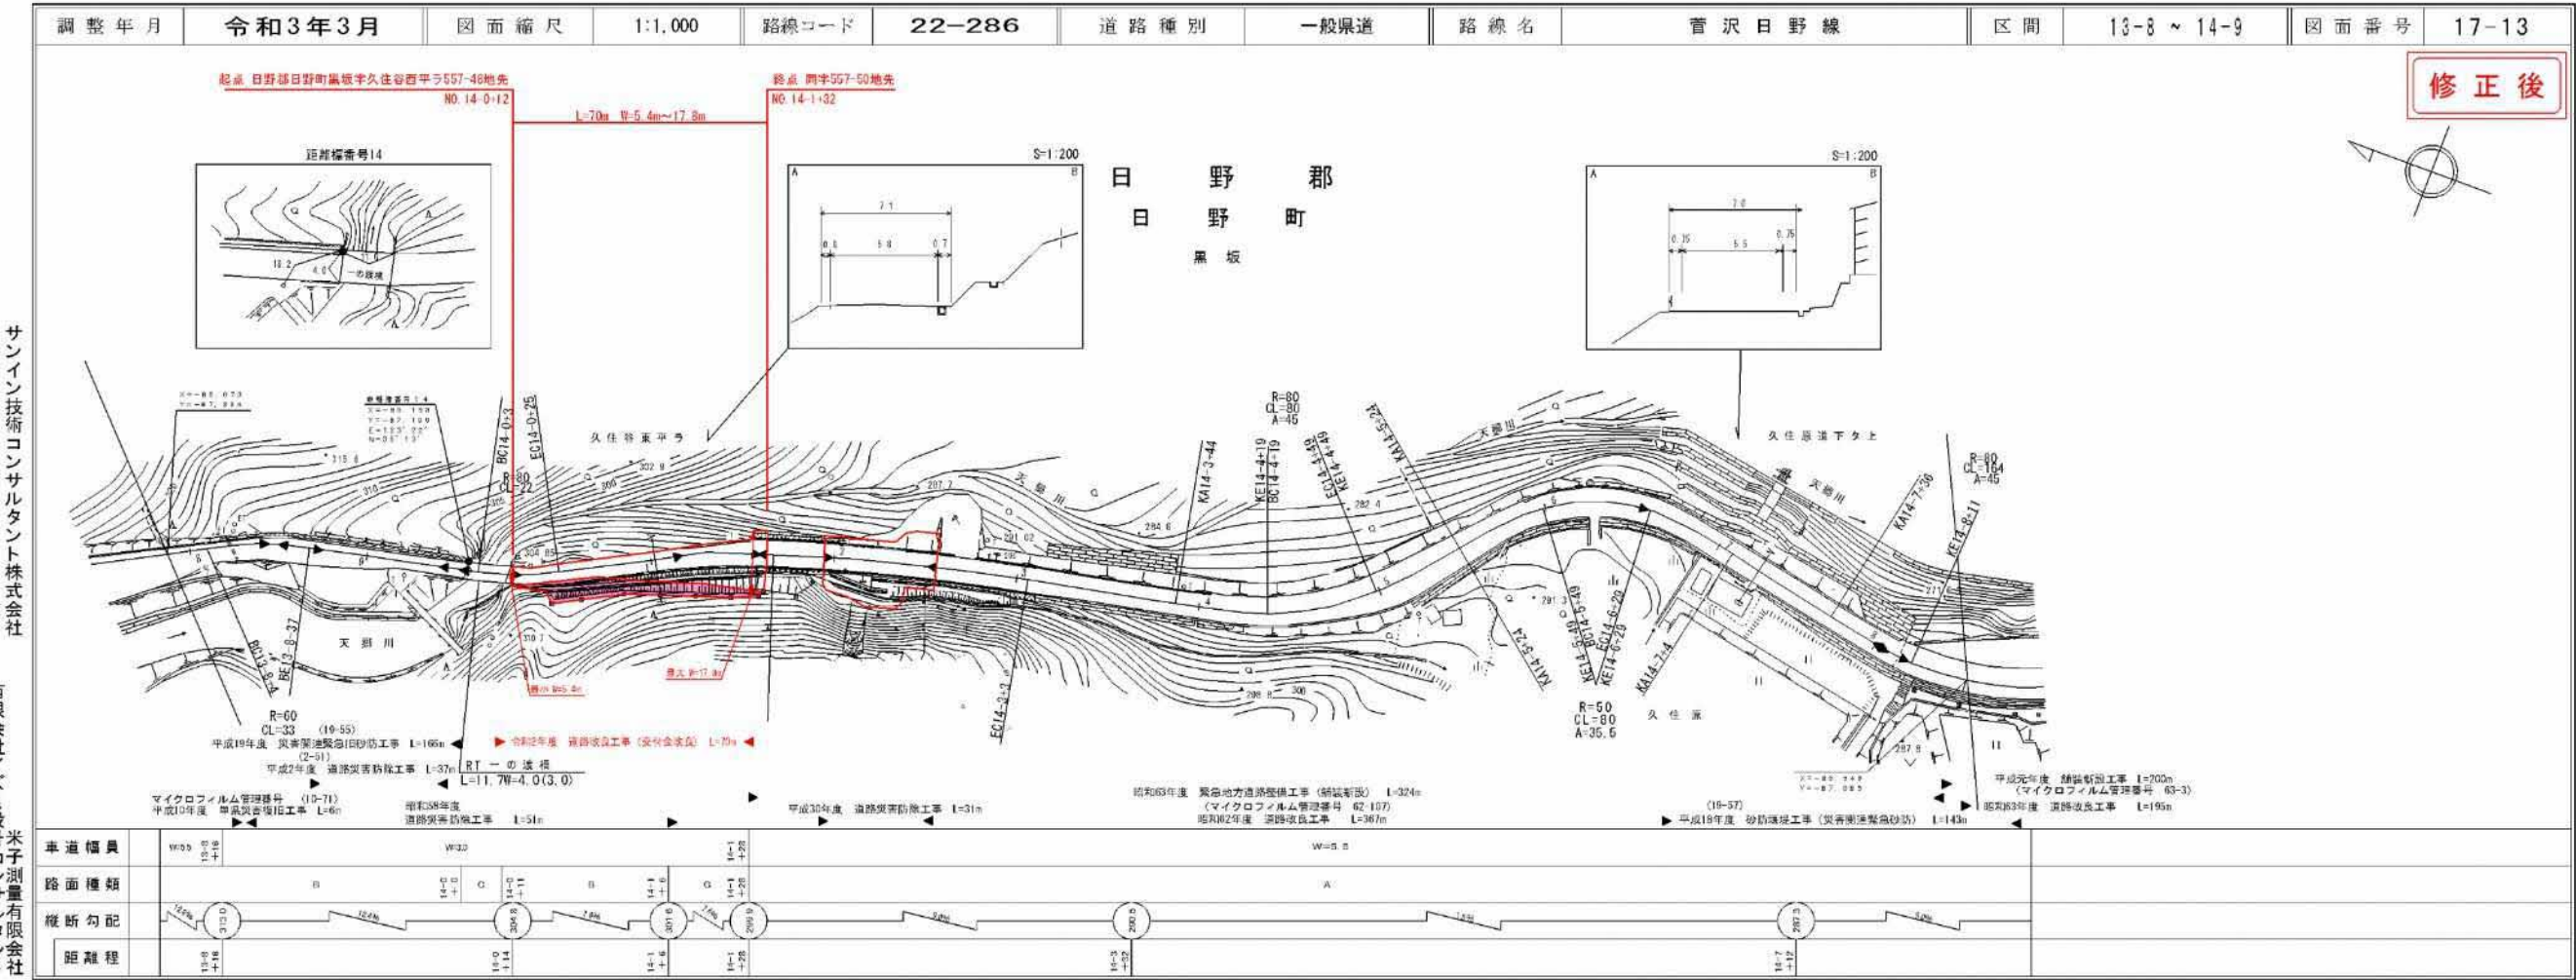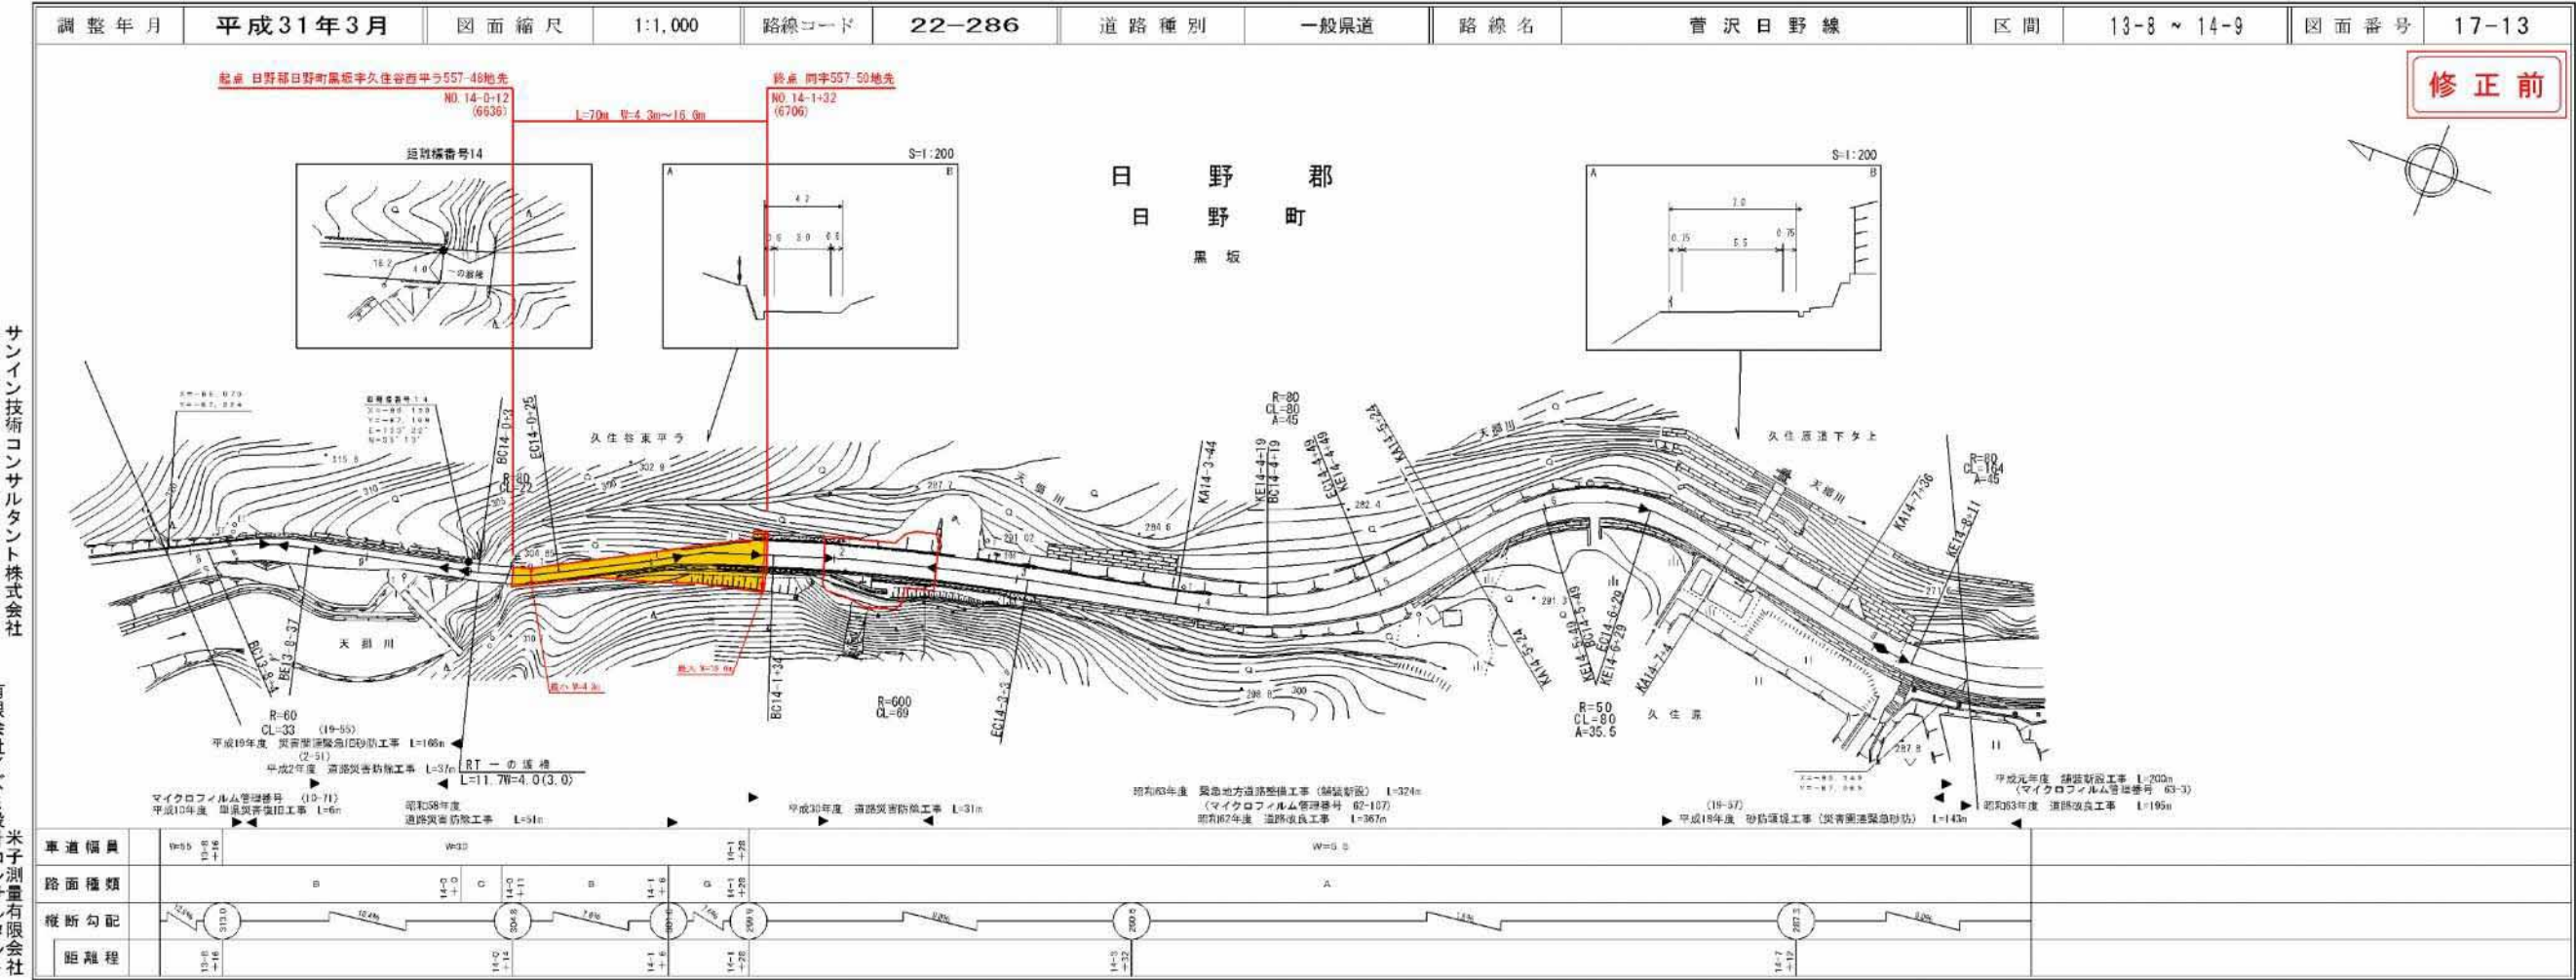

路線コード
22-311
路線名
一般県道 板井原濁谷線

⑪
変更位置
日野郡日野町板井原
変更理由
橋梁補修工事(補助橋梁補修)
(畑谷橋)

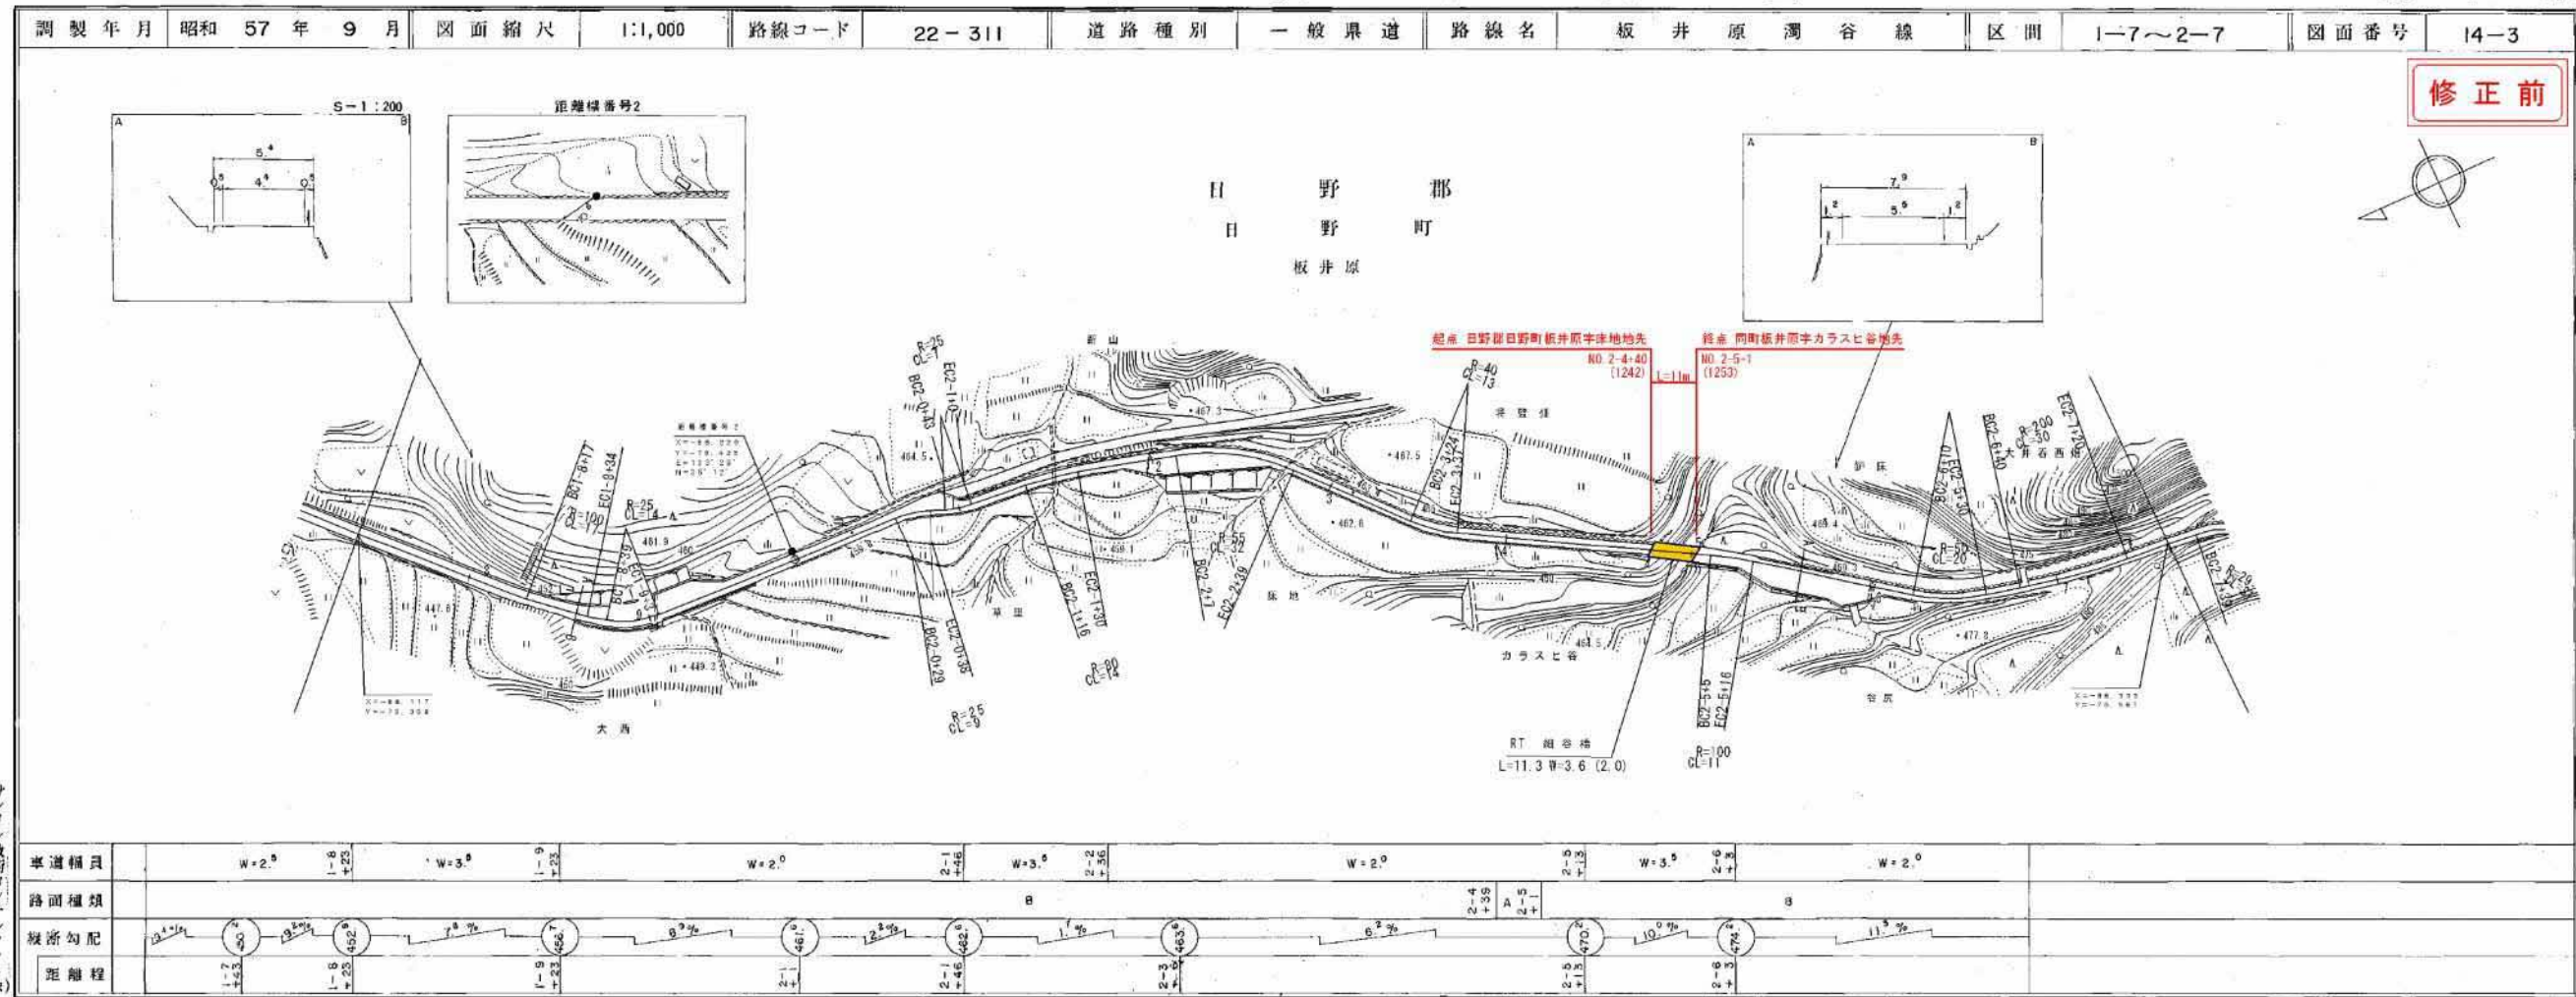

道路台帳付図

鳥取県

