


# 道路台帳付図

鳥取県


路線コード  
15-181  
路線名  
一般国道 181号

①  
変更位置  
日野郡日野町三谷  
変更理由  
橋梁補修工事(三谷尻橋)

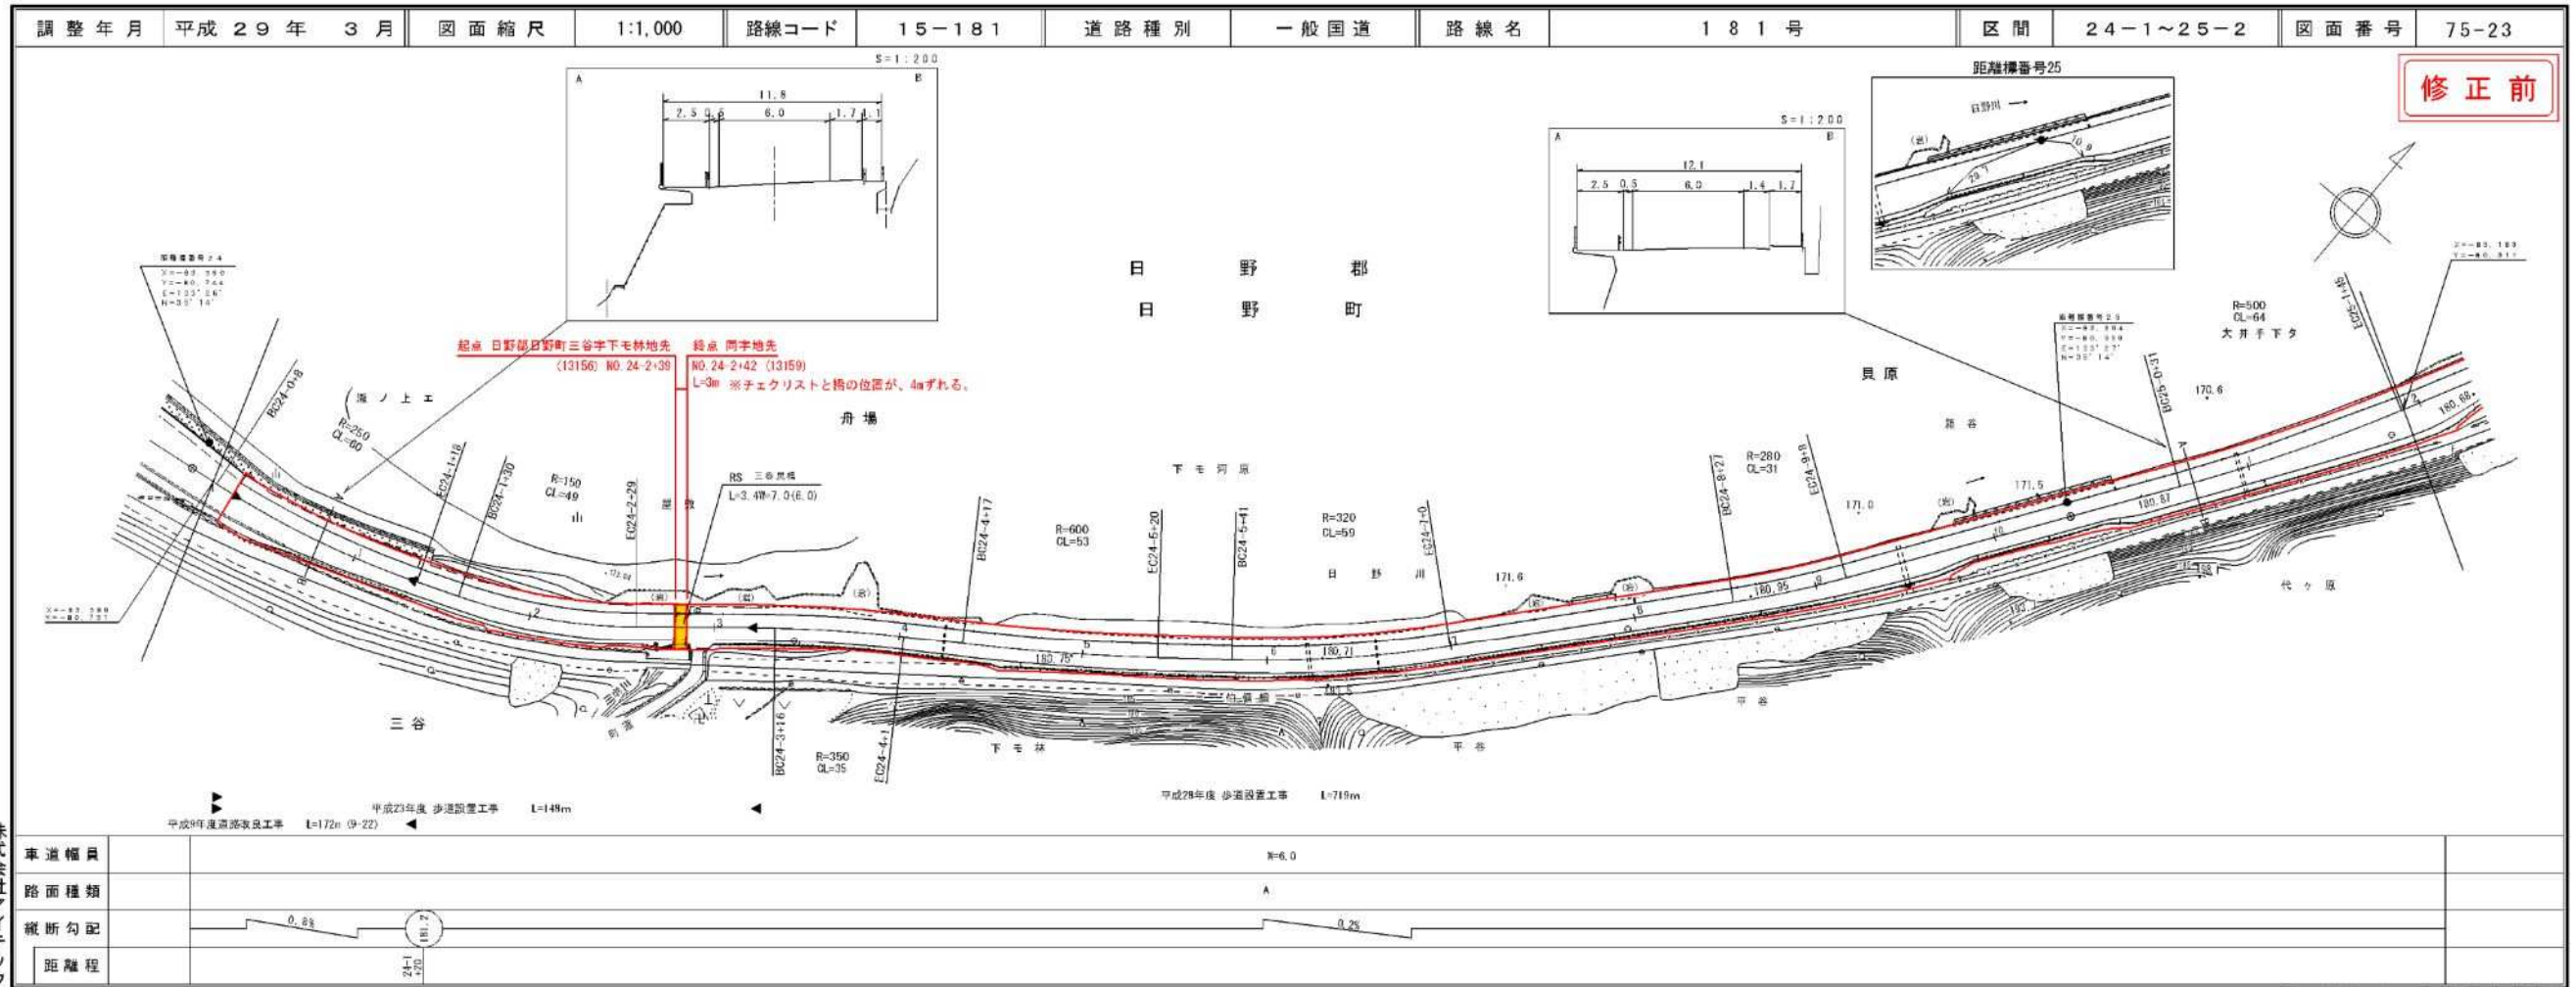

# 道路台帳付図

鳥取県

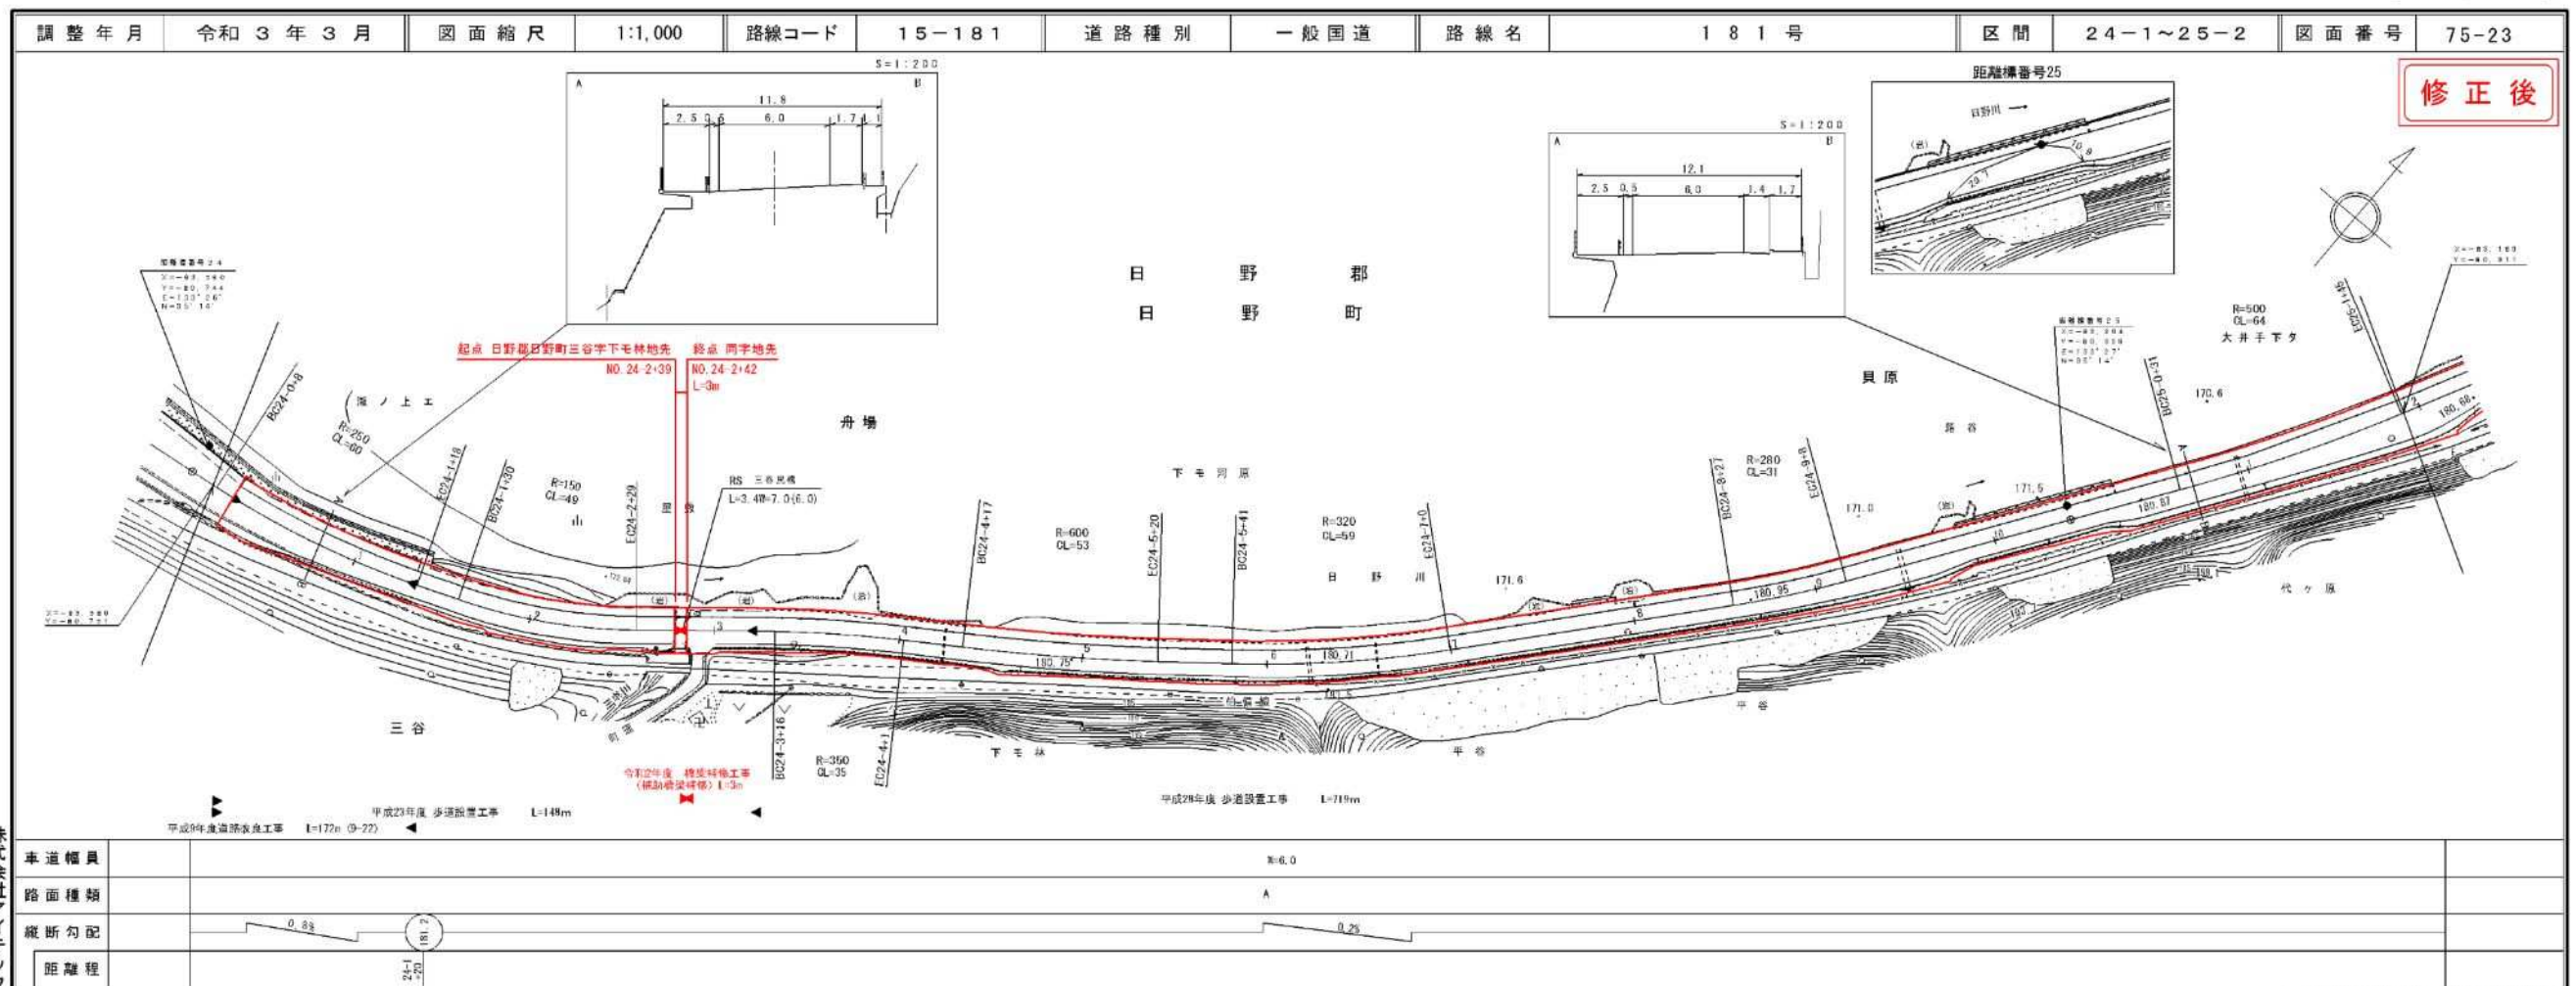


株式会社アイテック

株式会社  
アイテック  
ベース

追 路 台 帳 付 図

鳥 取 県


路線コード  
15-181  
路線名  
一般国道 181号

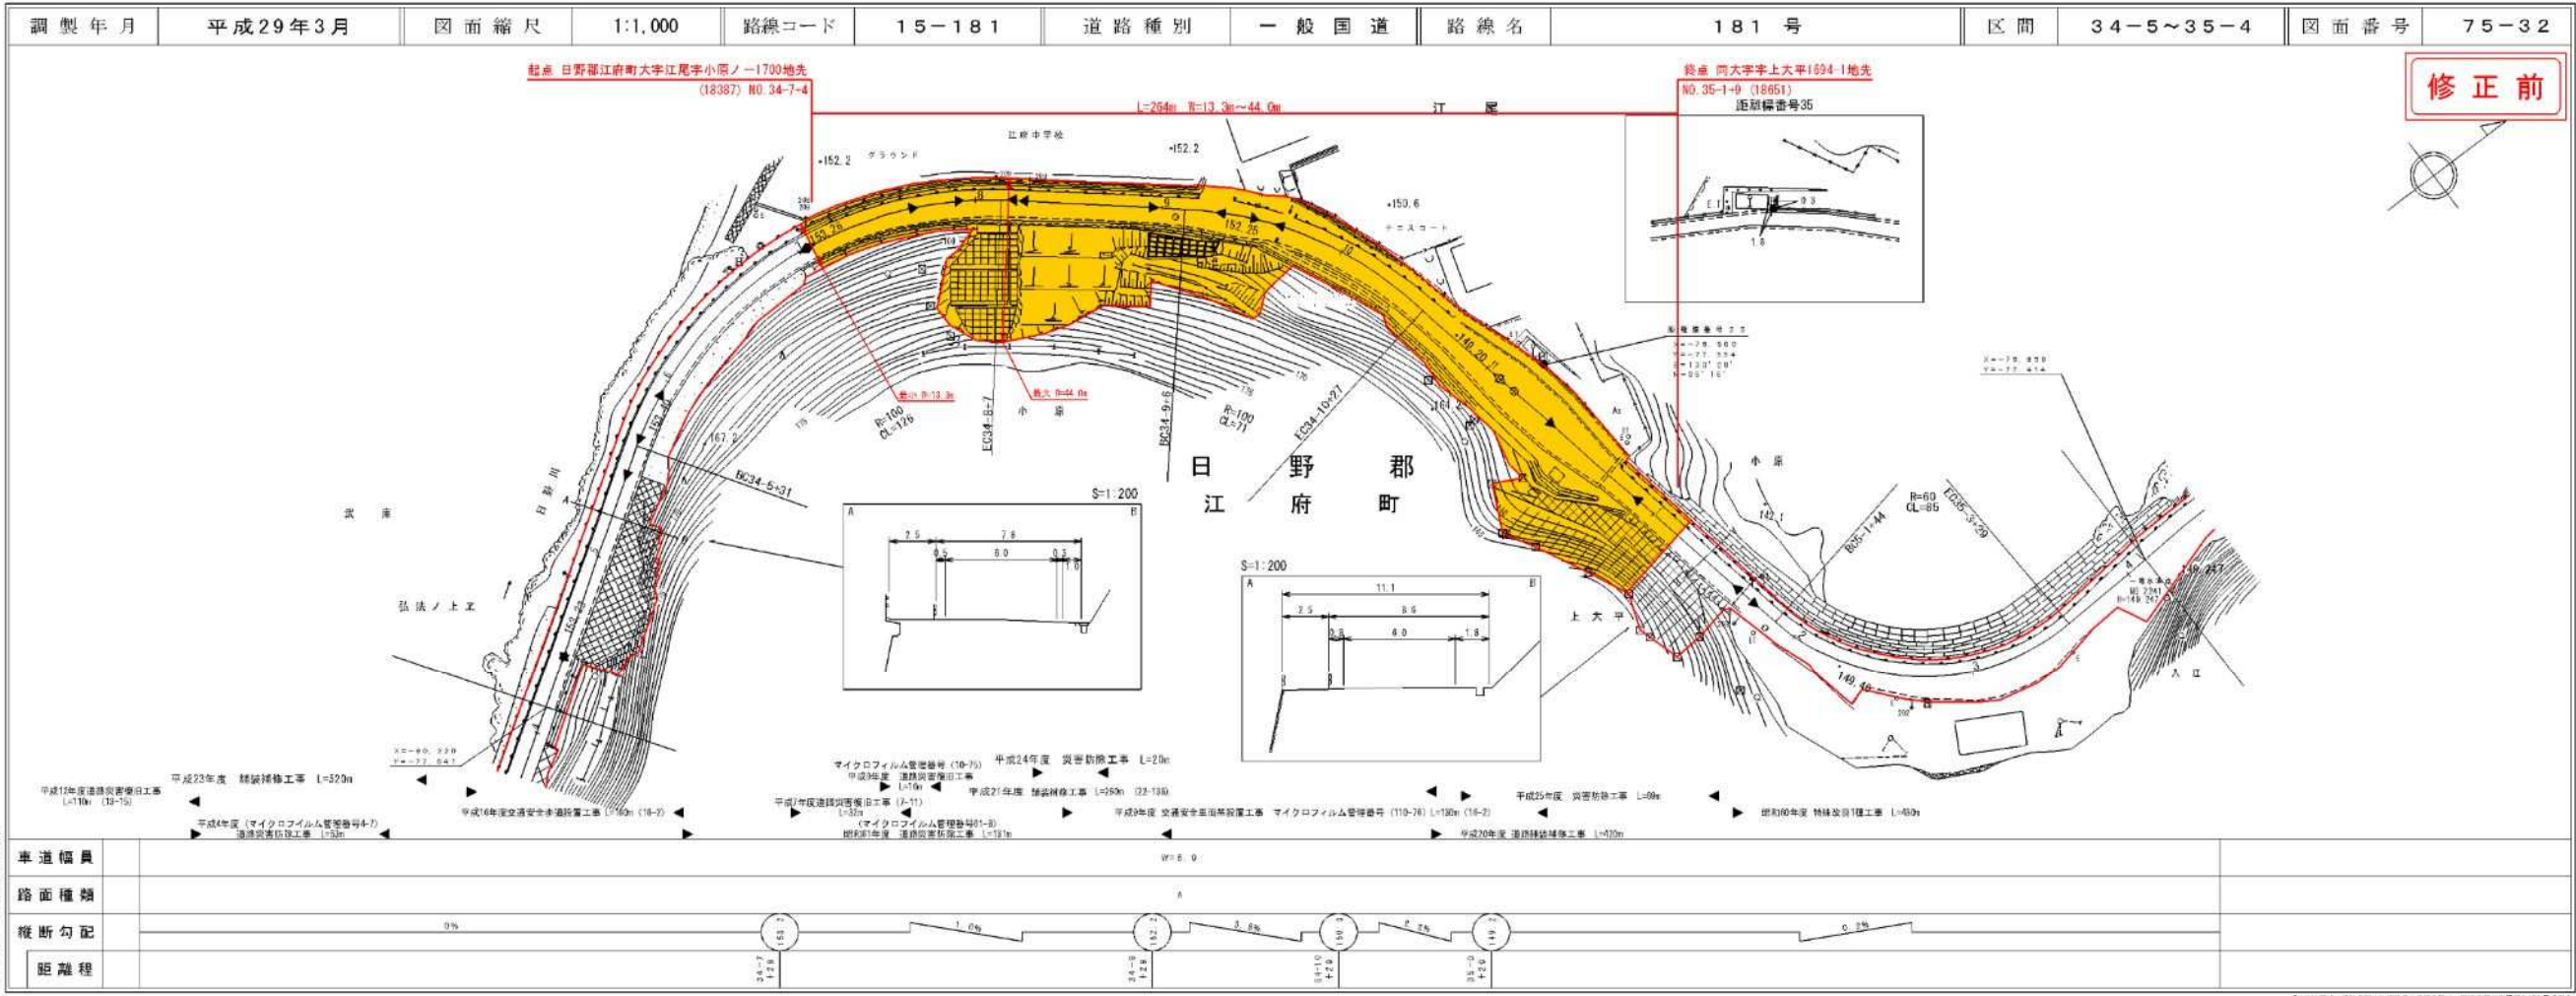

②  
変更位置  
日野郡江府町大字江尾  
変更理由  
道路改良工事

道 路 台 帳 付 図

鳥 取 県

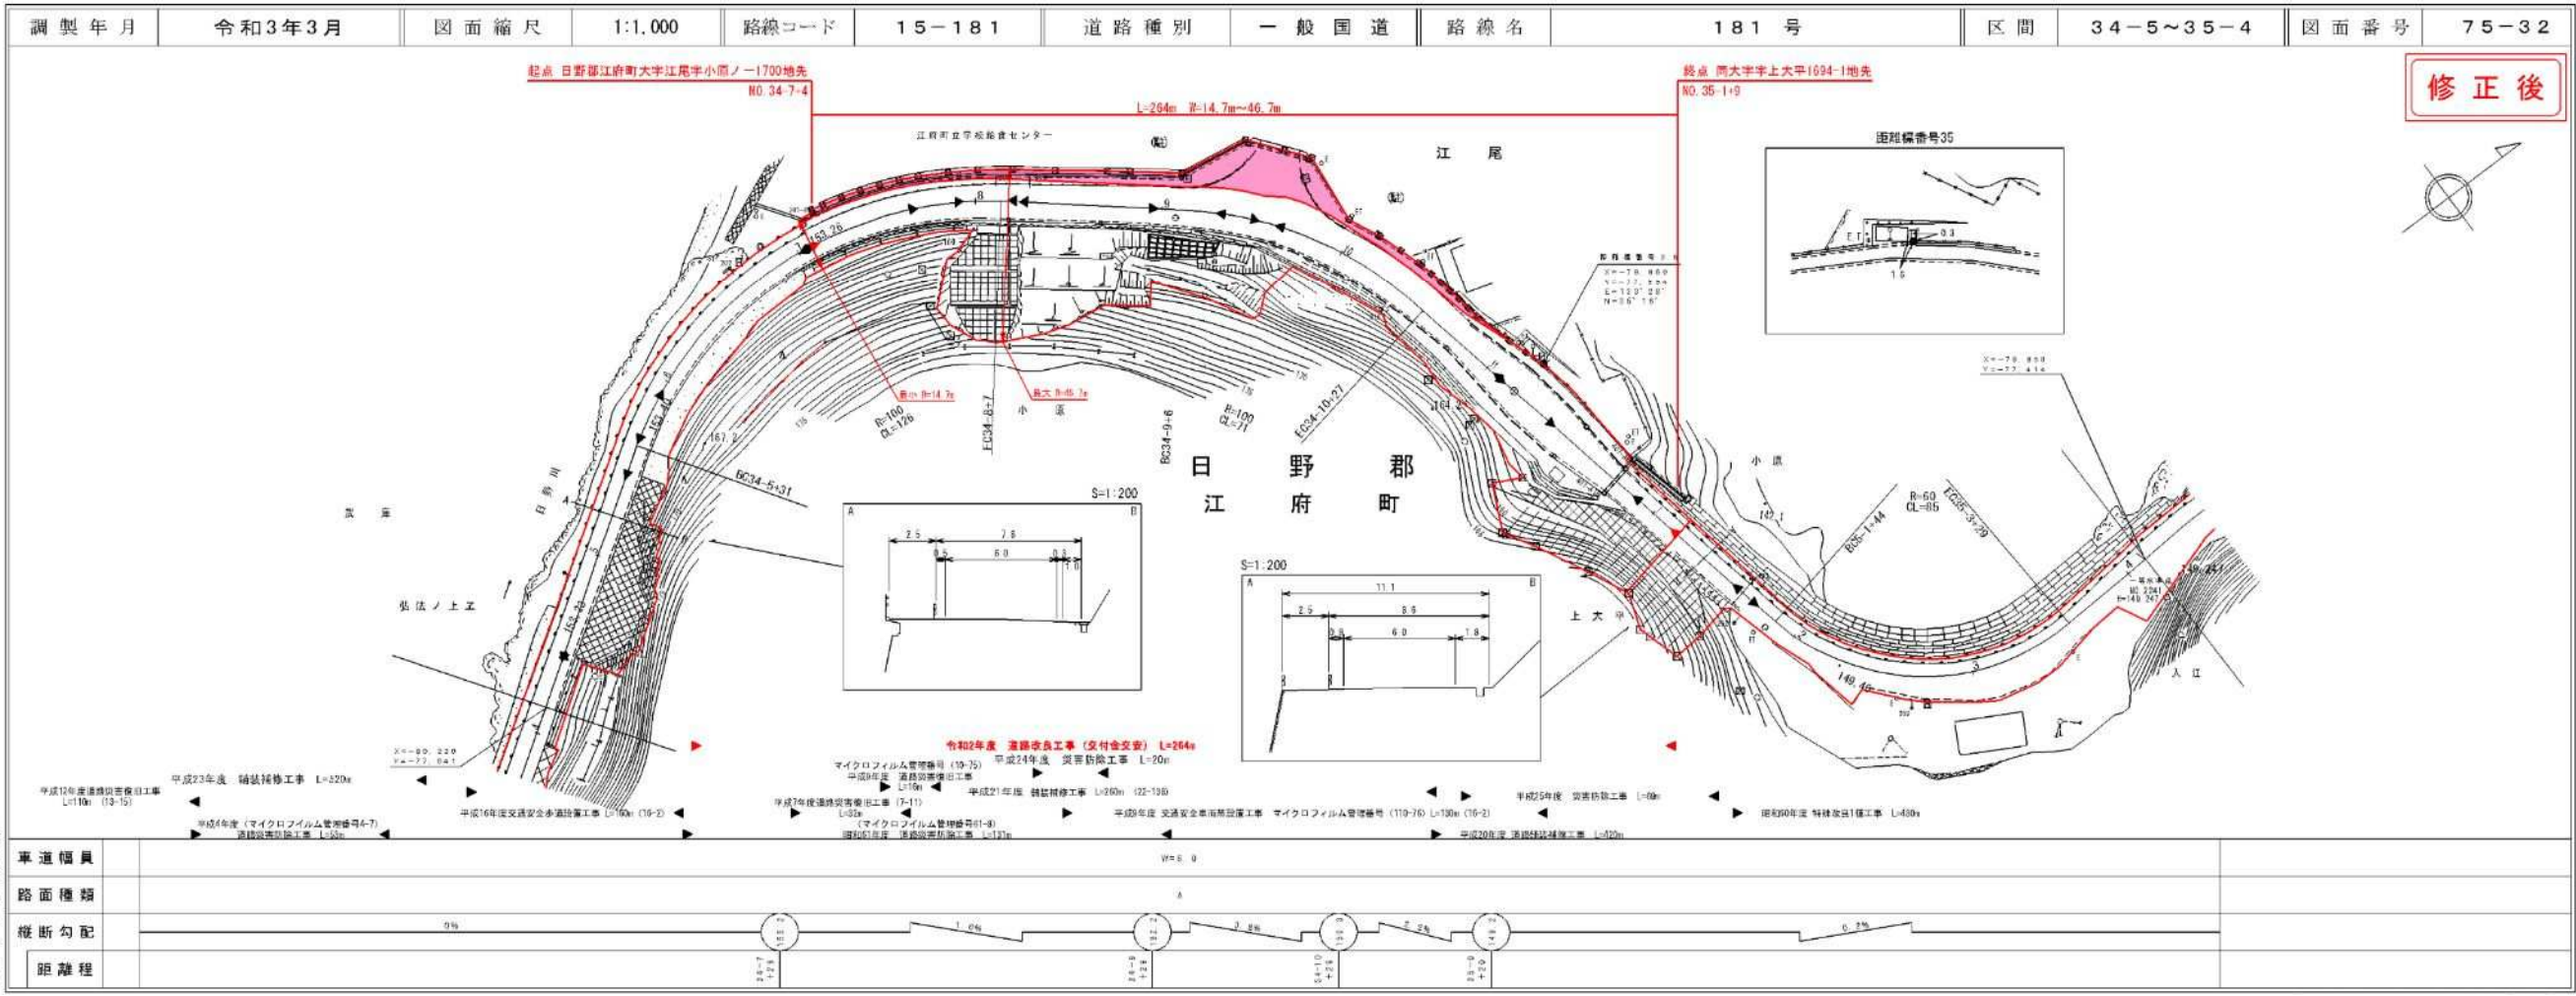

株式会社アイテック

株式会社アイテック  
株式会社アイスペース



# 道 路 台 帳 平 面 図


鳥 取 県

路線コード  
15-482  
路線名  
一般国道 482号

調製年月	平成30年3月	図面縮尺	1:1000	路線コード	15-482	道路種別	一般国道	路線名	482号	区間	110-4~111-5	図面番号	135-114
------	---------	------	--------	-------	--------	------	------	-----	------	----	-------------	------	---------

修正前

④  
変更位置  
日野郡江府町大字下蚊屋  
変更理由  
橋梁補修工事(山王谷橋)

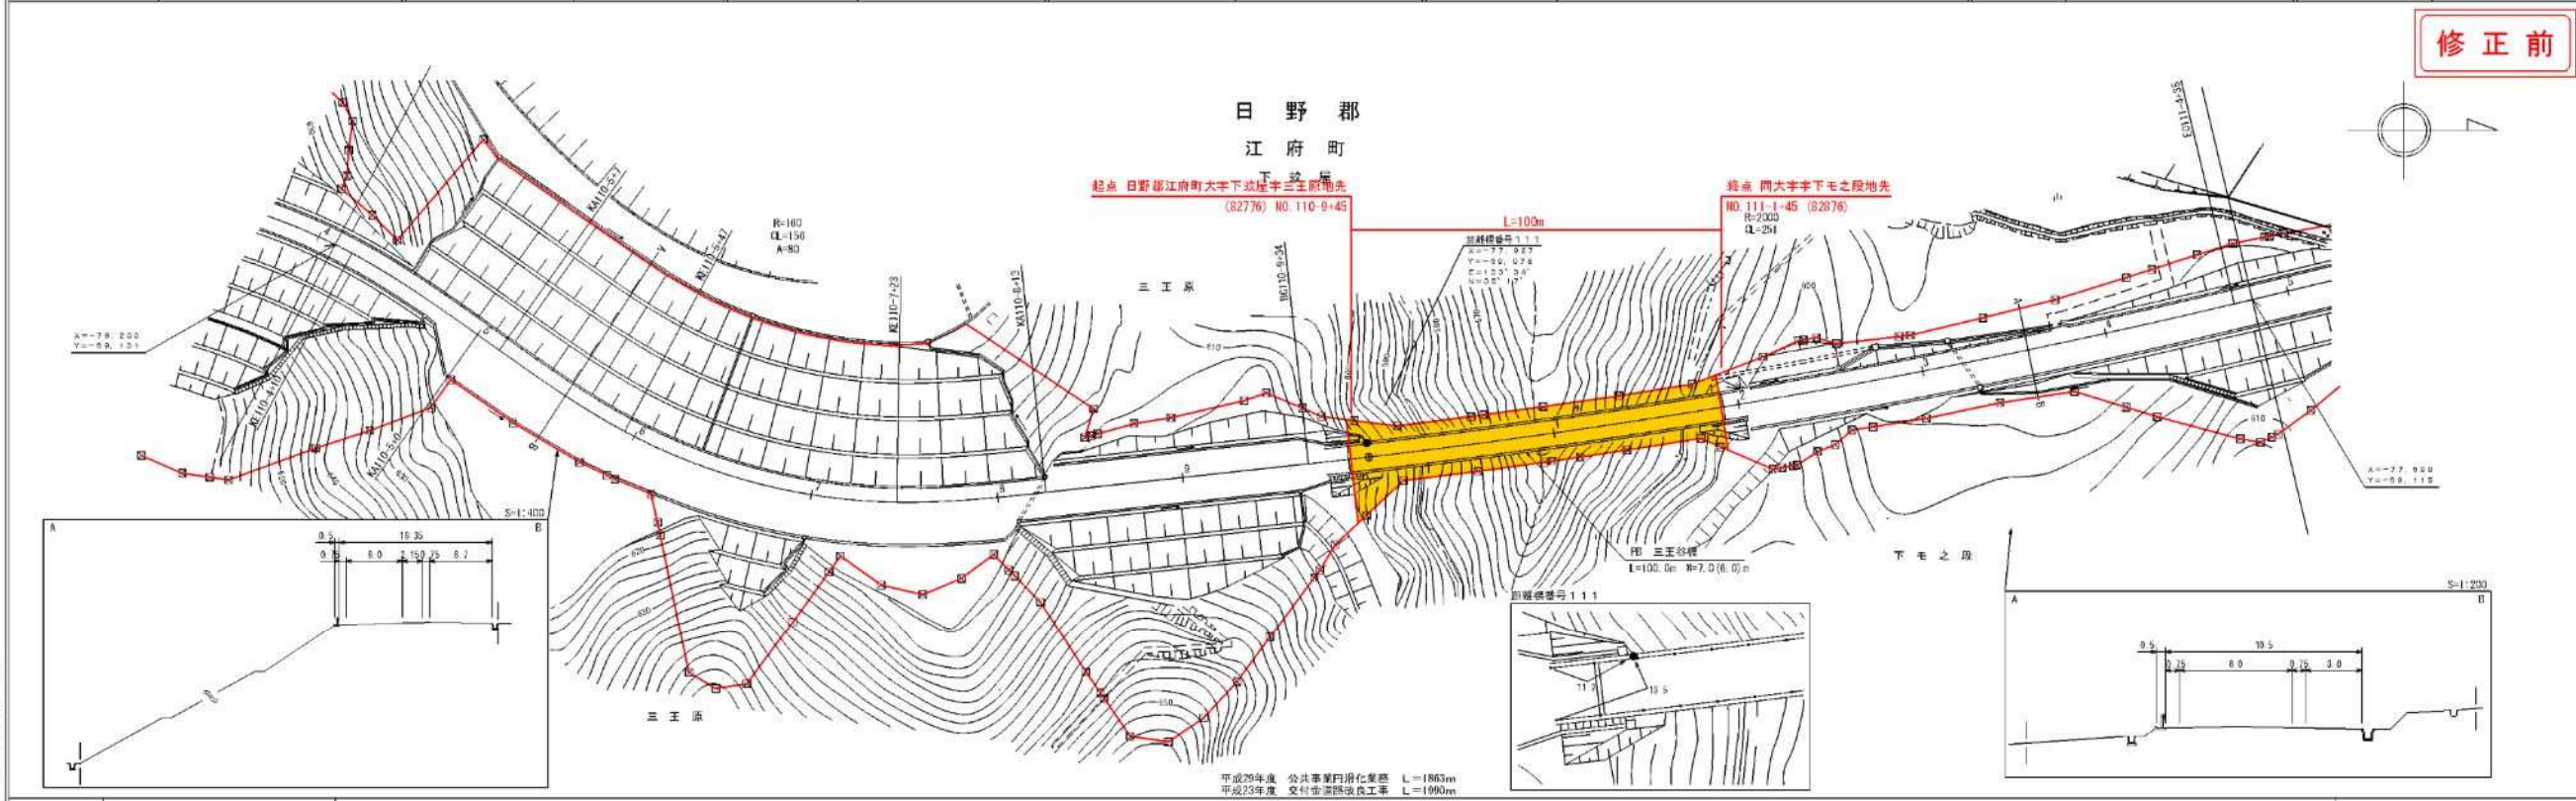

車道幅員	路面種類	縦断勾配	距離程


(有)マツモトサーベイニング株式会社  
 エイ・エス・プランニング

# 道 路 台 帳 付 図

鳥 取 県

調製年月	令和3年3月	図面縮尺	1:1000	路線コード	15-482	道路種別	一般国道	路線名	482号	区間	110-4~111-5	図面番号	135-114
------	--------	------	--------	-------	--------	------	------	-----	------	----	-------------	------	---------

修正後

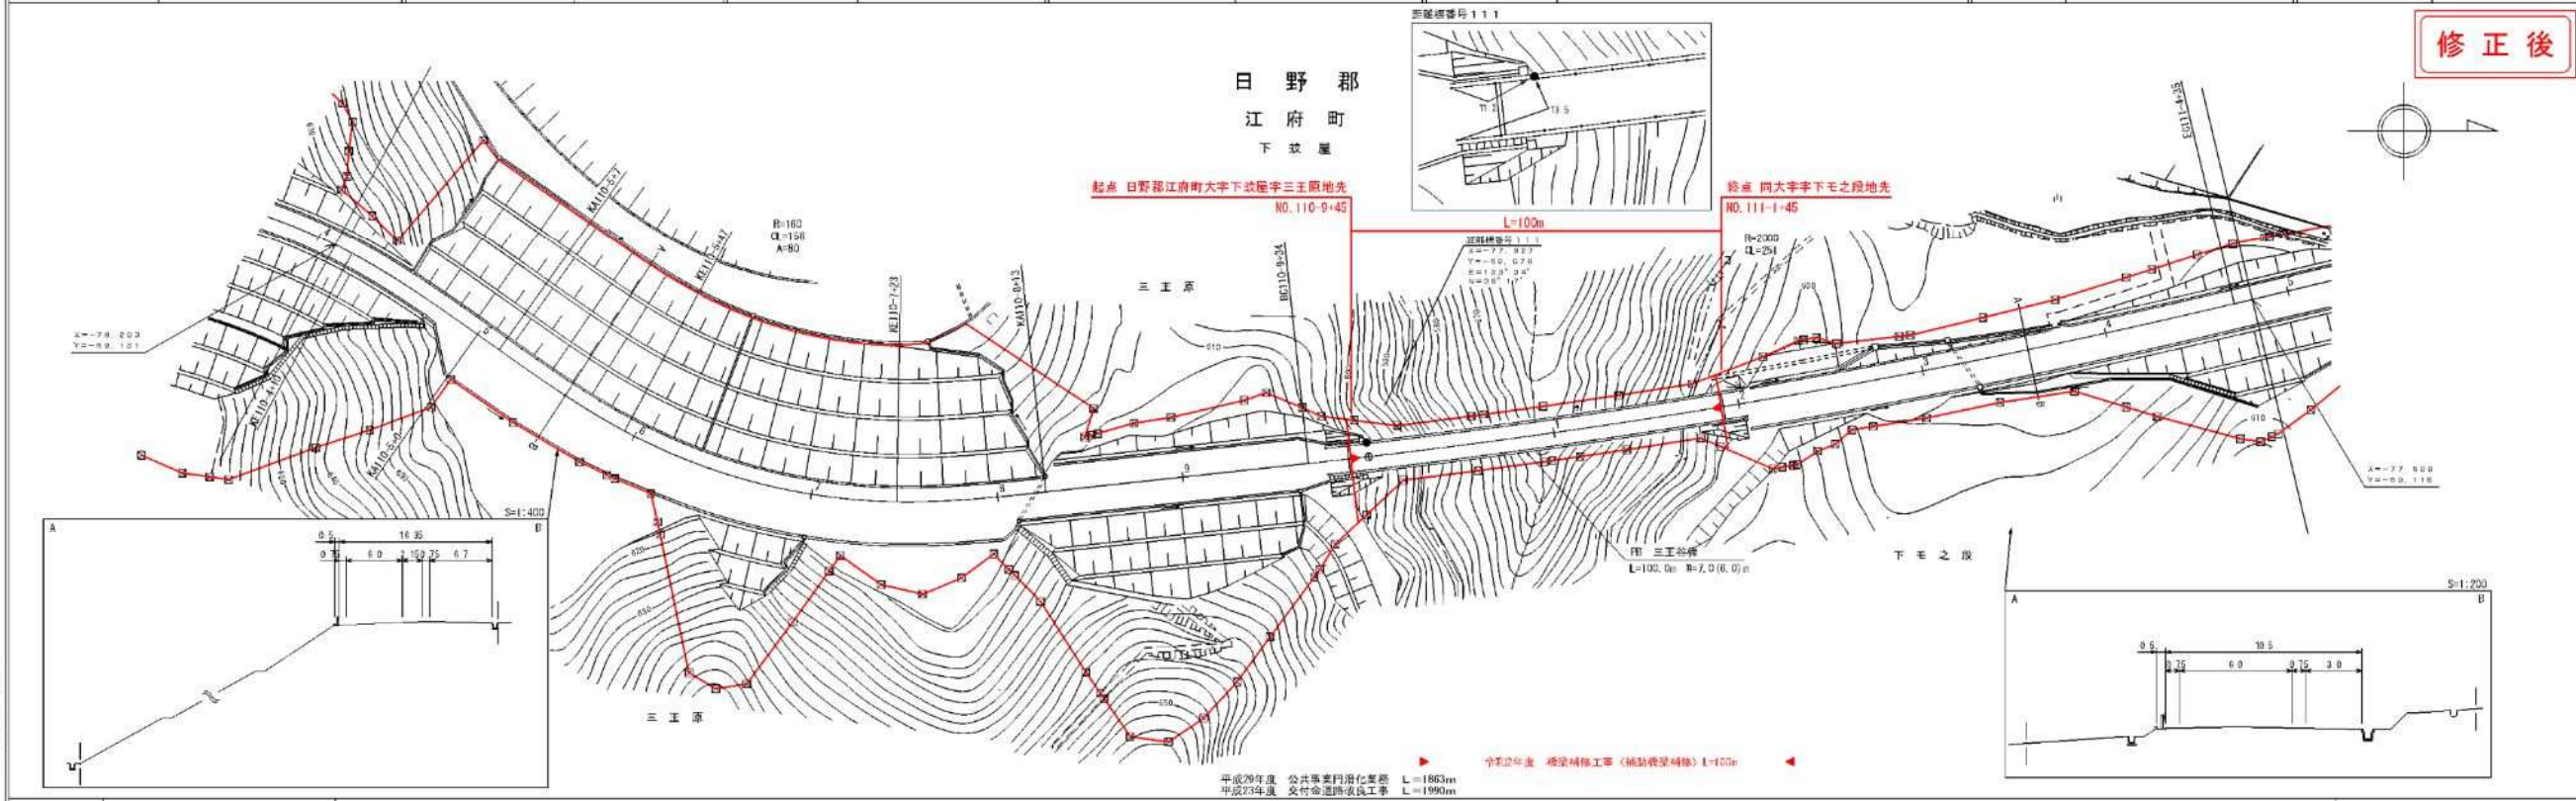

車道幅員	路面種類	縦断勾配	距離程

(有)マツモトサーベイニング株式会社  
 エイ・エス・プランニング




道路台帳平面図

鳥取県

路線コード  
15-482  
路線名  
一般国道 482号


⑥ 2/2

変更位置  
日野郡江府町大字下蚊屋  
変更理由  
橋梁補修工事(明神大橋)

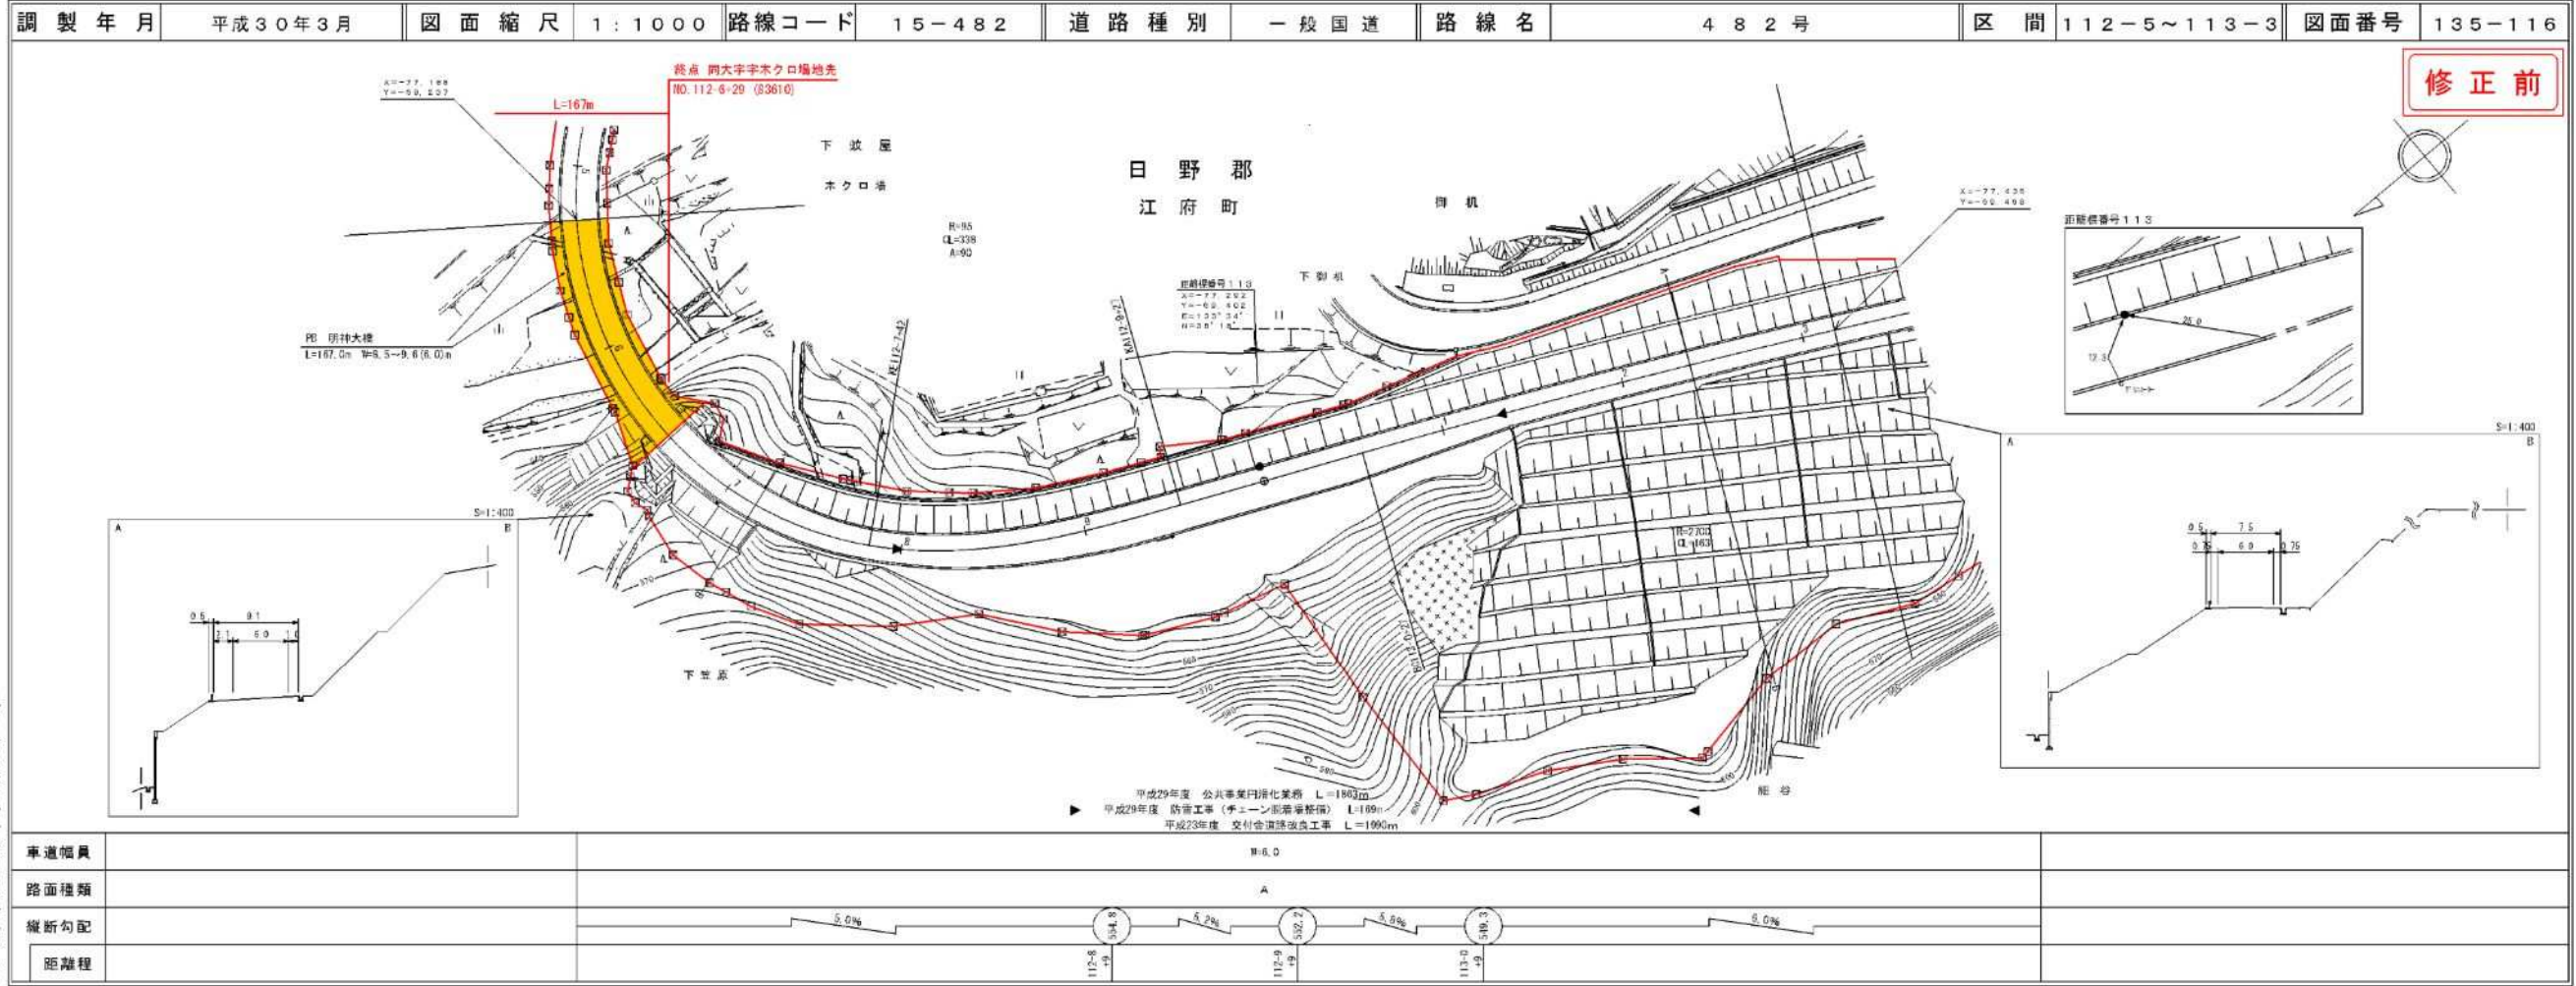

道路台帳付図

鳥取県

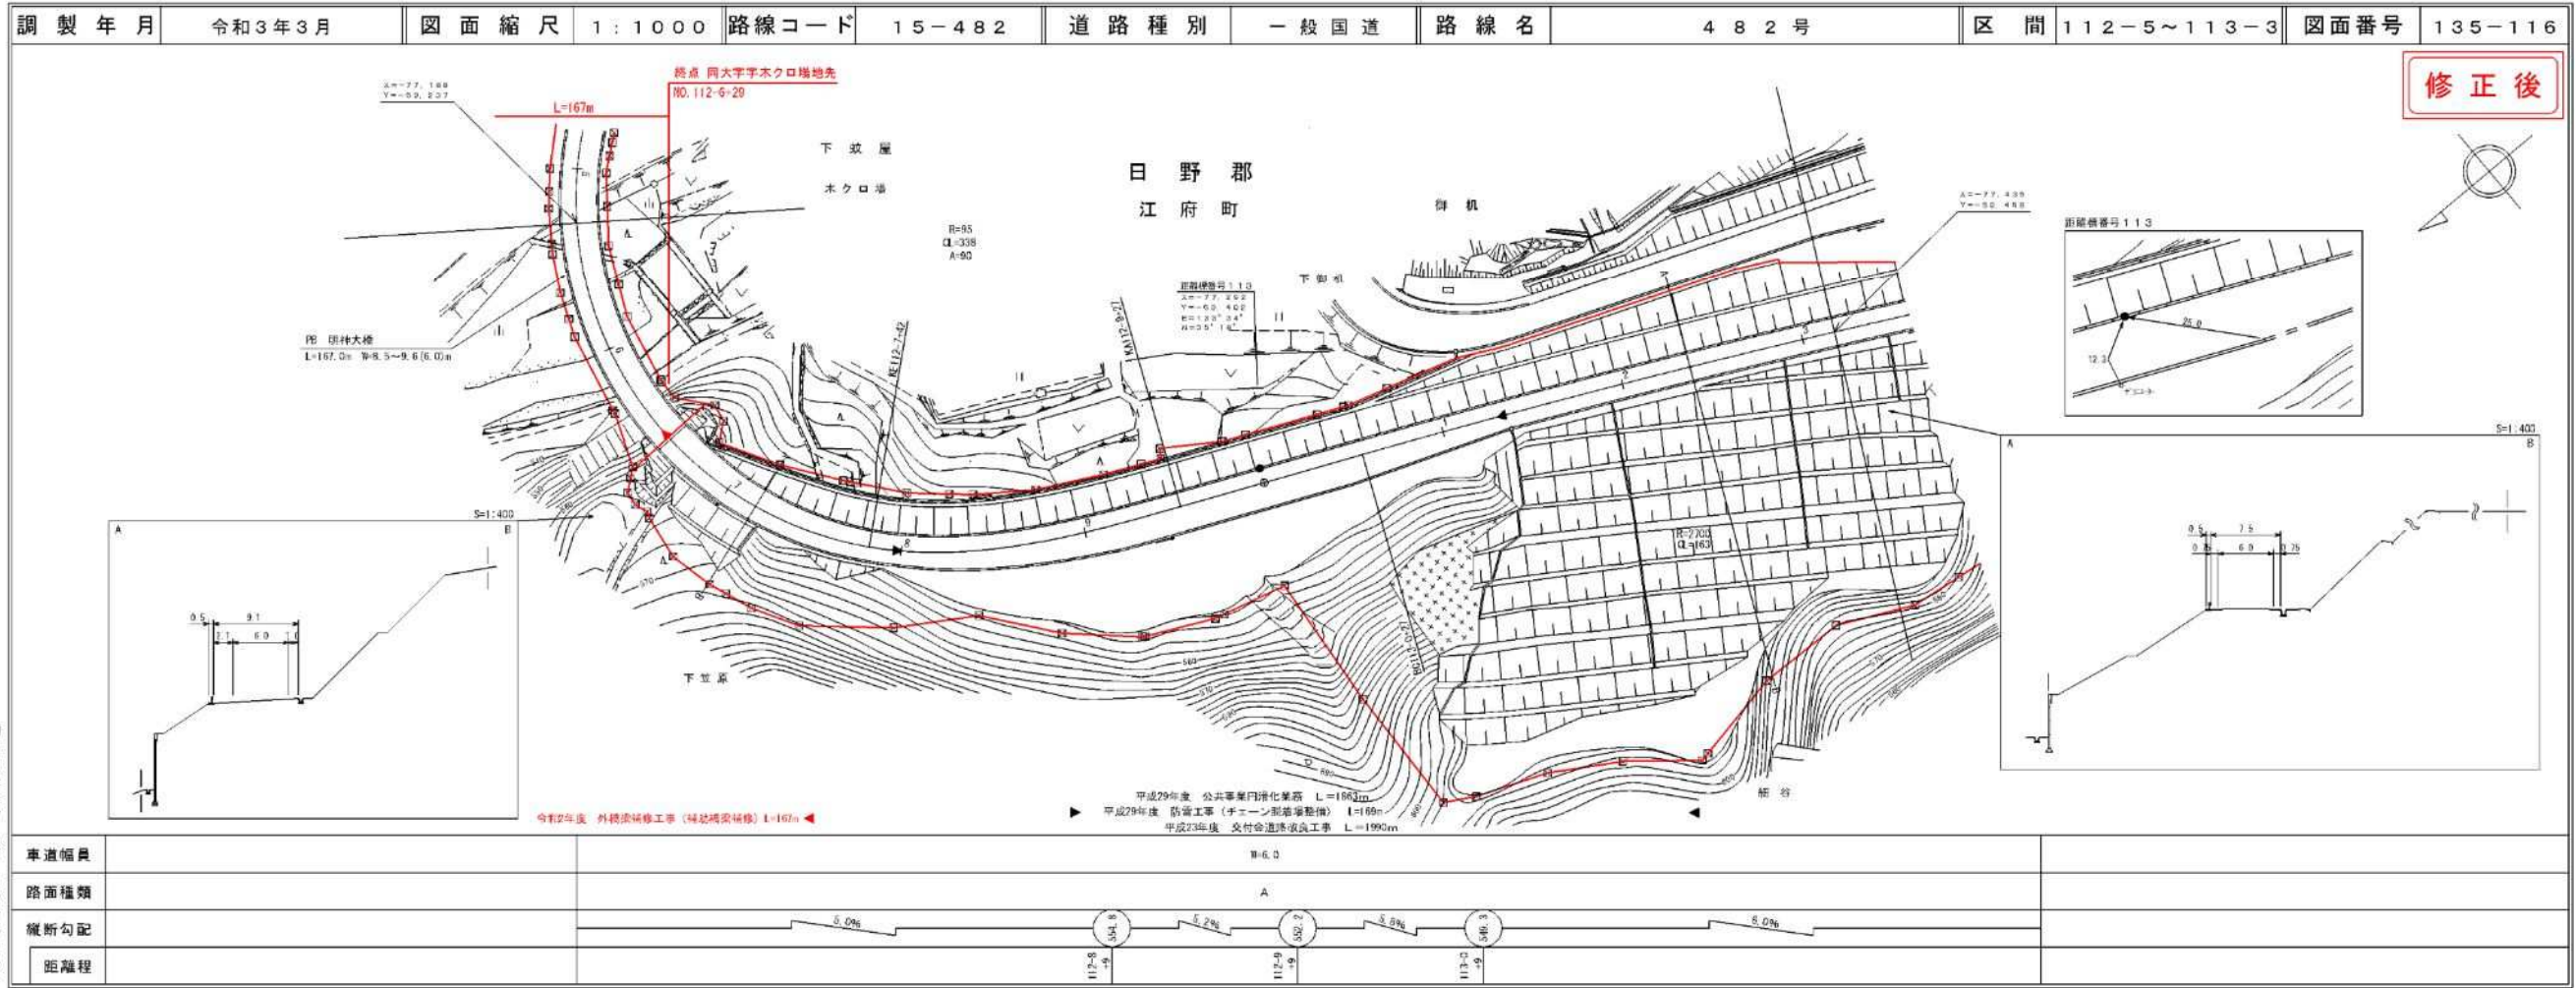


（有）マツモトサーベイコンサルタント

新マツモトサーベイコンサルタント  
株式会社  
アールスペース

追 路 台 帳 平 面 図

鳥 取 県

路線コード  
21-008  
路線名  
主要地方道 新見日南線

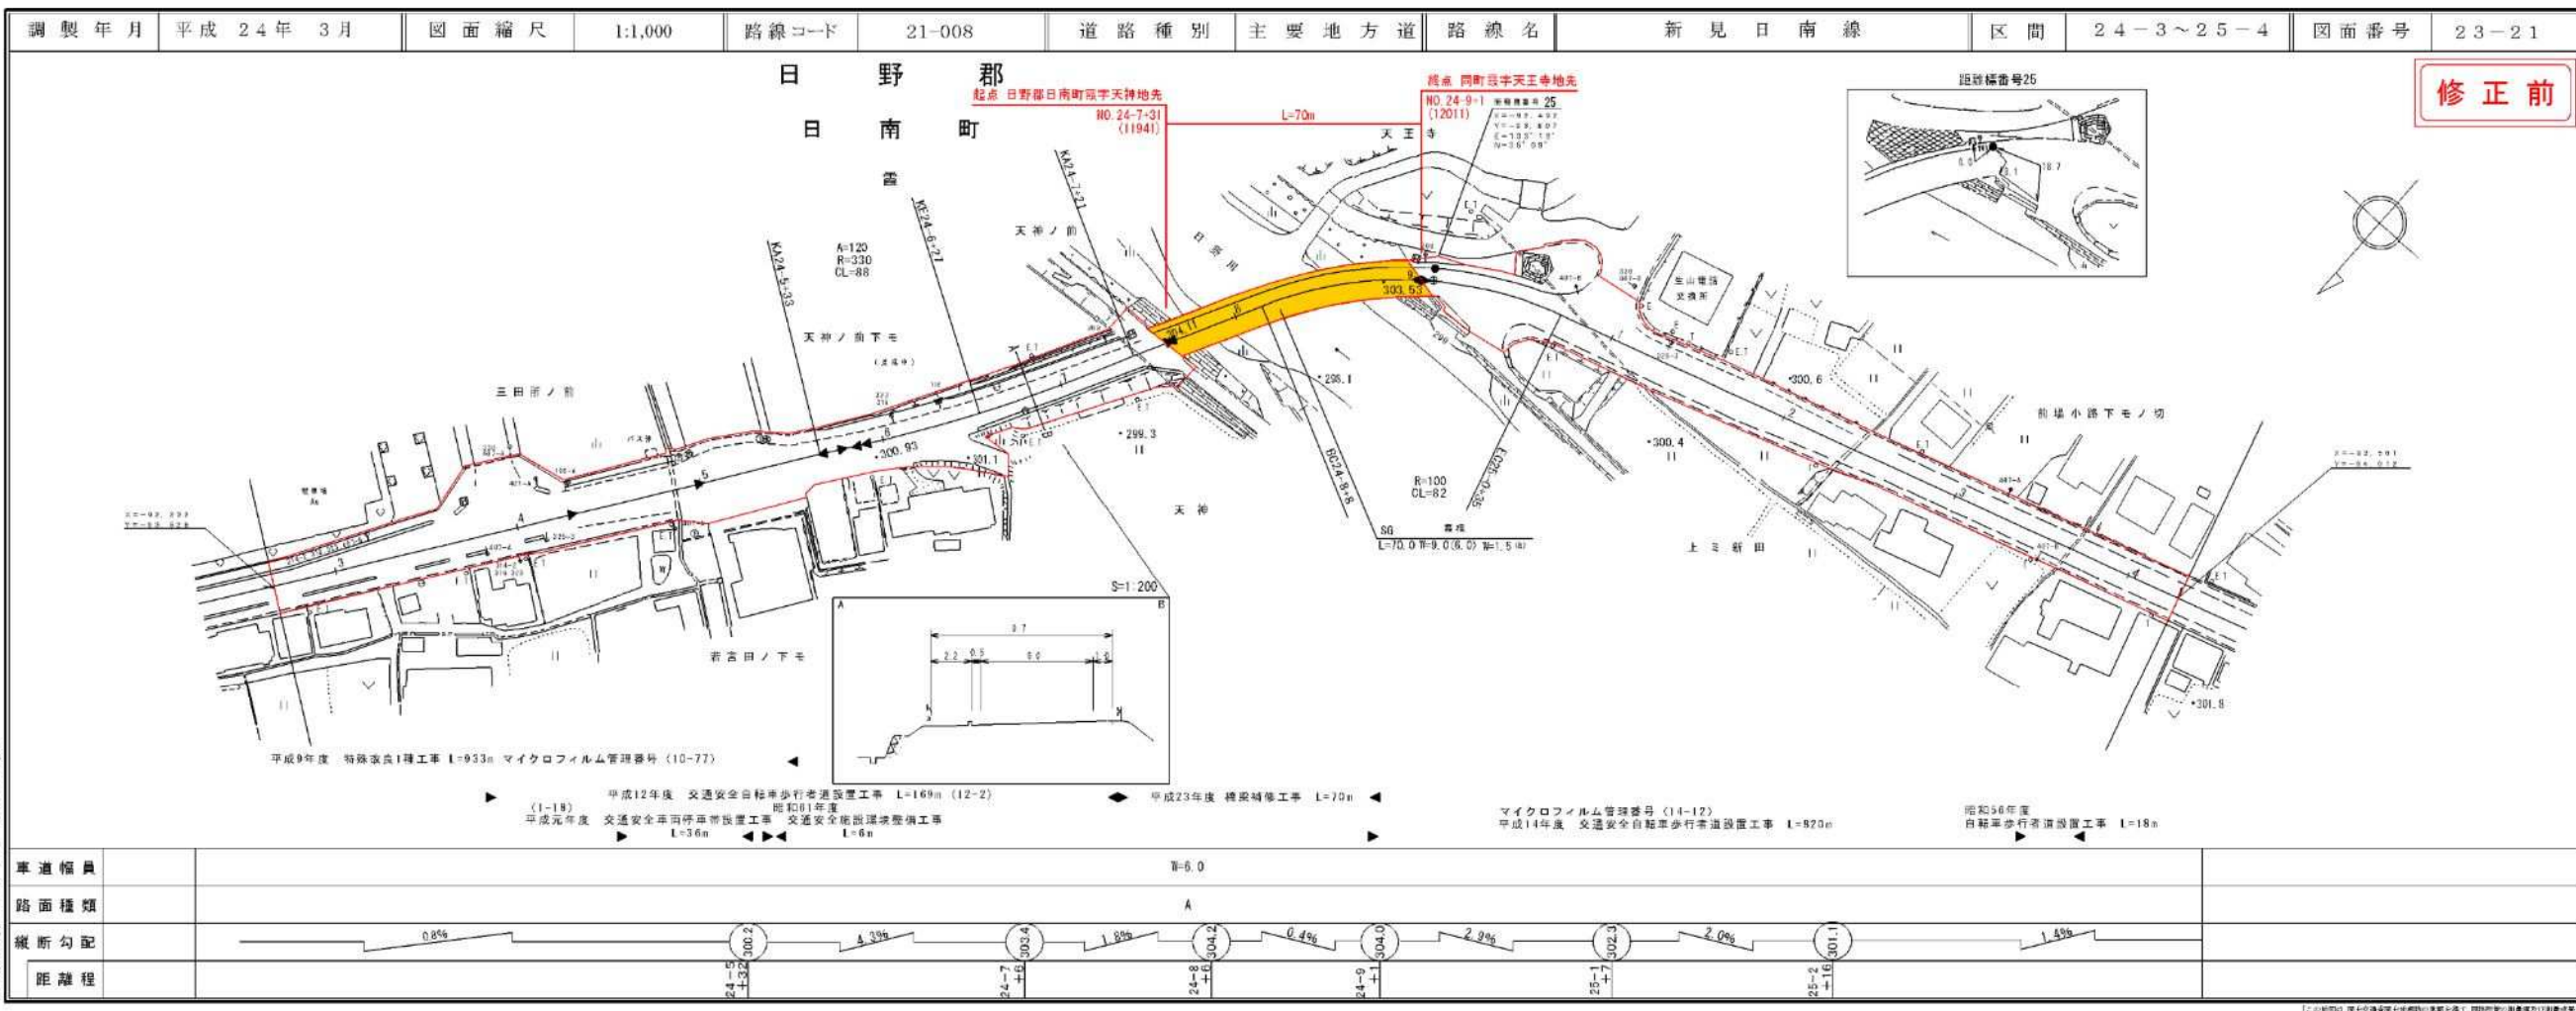


⑦  
変更位置  
日野郡日南町霞  
変更理由  
橋梁補修工事(霞橋)

橋コンサルタント株式会社

道 路 台 帳 付 図

鳥 取 県

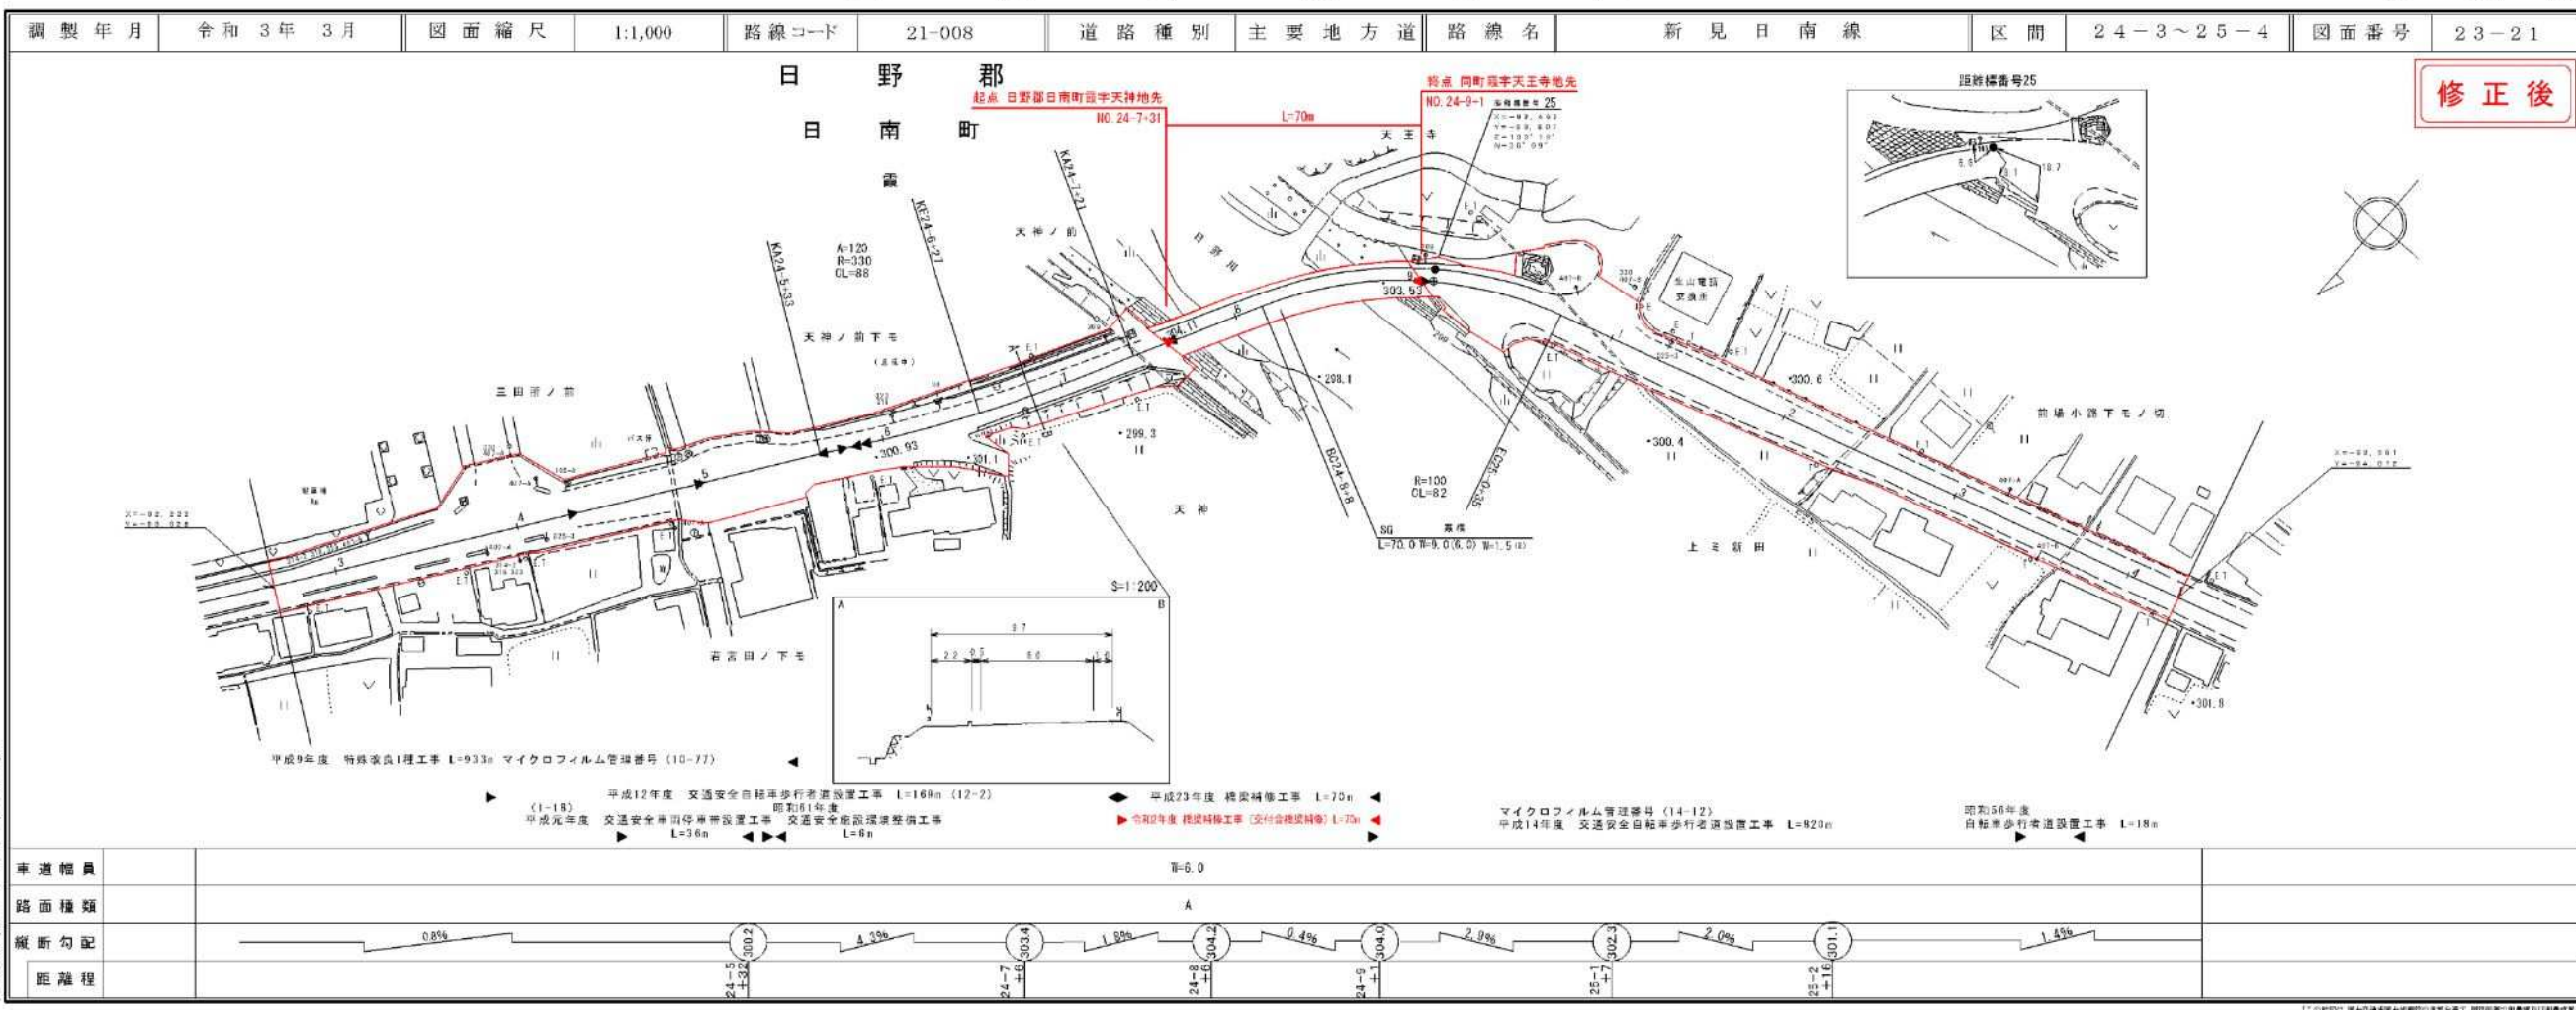


株式会社アトスヘース

路線コード  
22-106  
路線名  
一般県道 多里伯太線

⑧  
変更位置  
日野郡日南町笠木  
変更理由  
道路改良工事(3工区)  
(交付金改良)待避所\_2


有限会社  
コウリヨウ  
有限会社  
アイテック

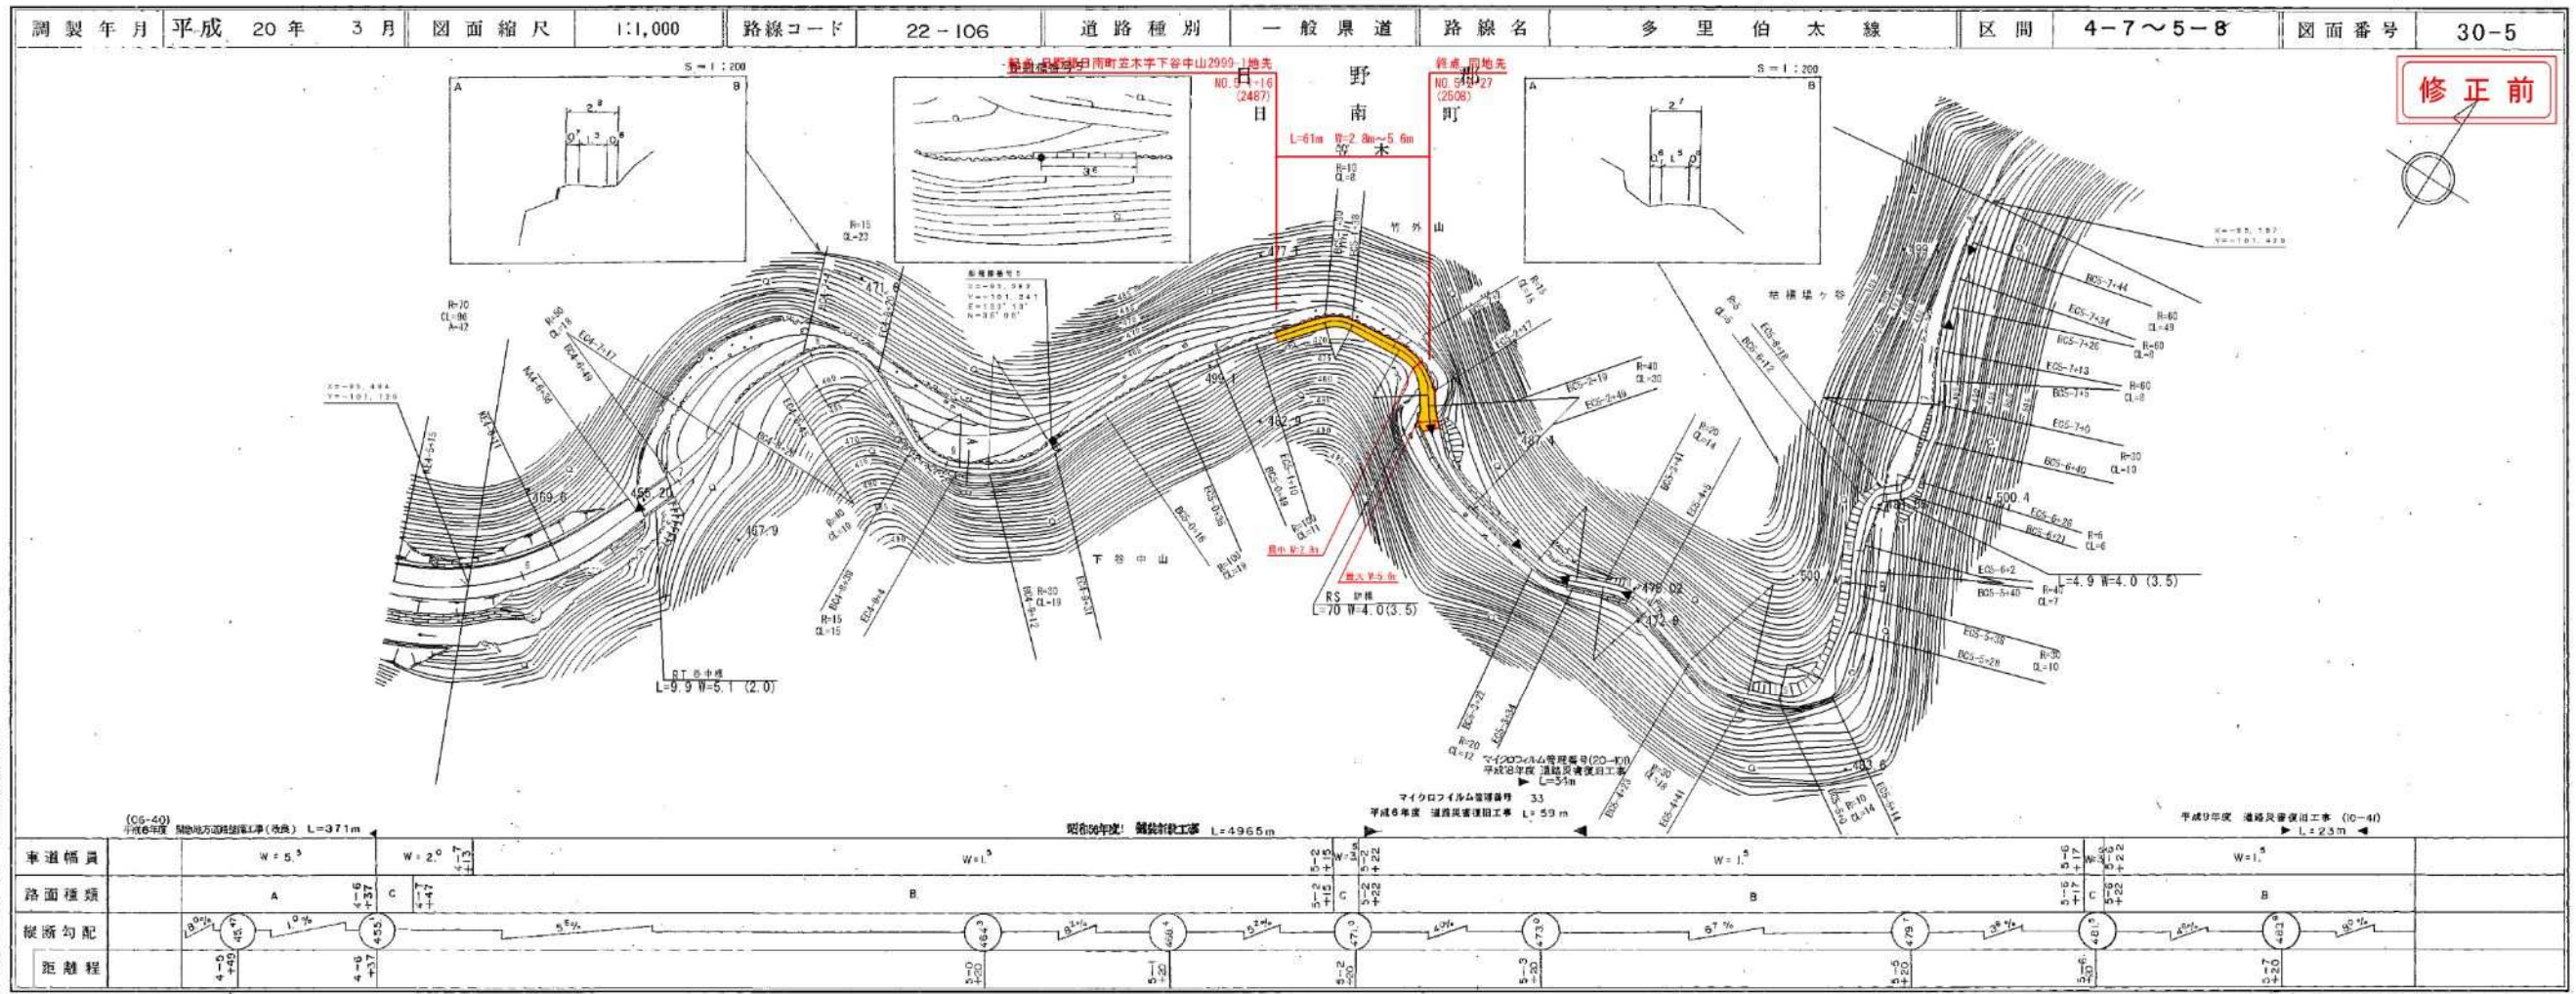

修正前

道 路 台 帳 付 図

鳥 取 県

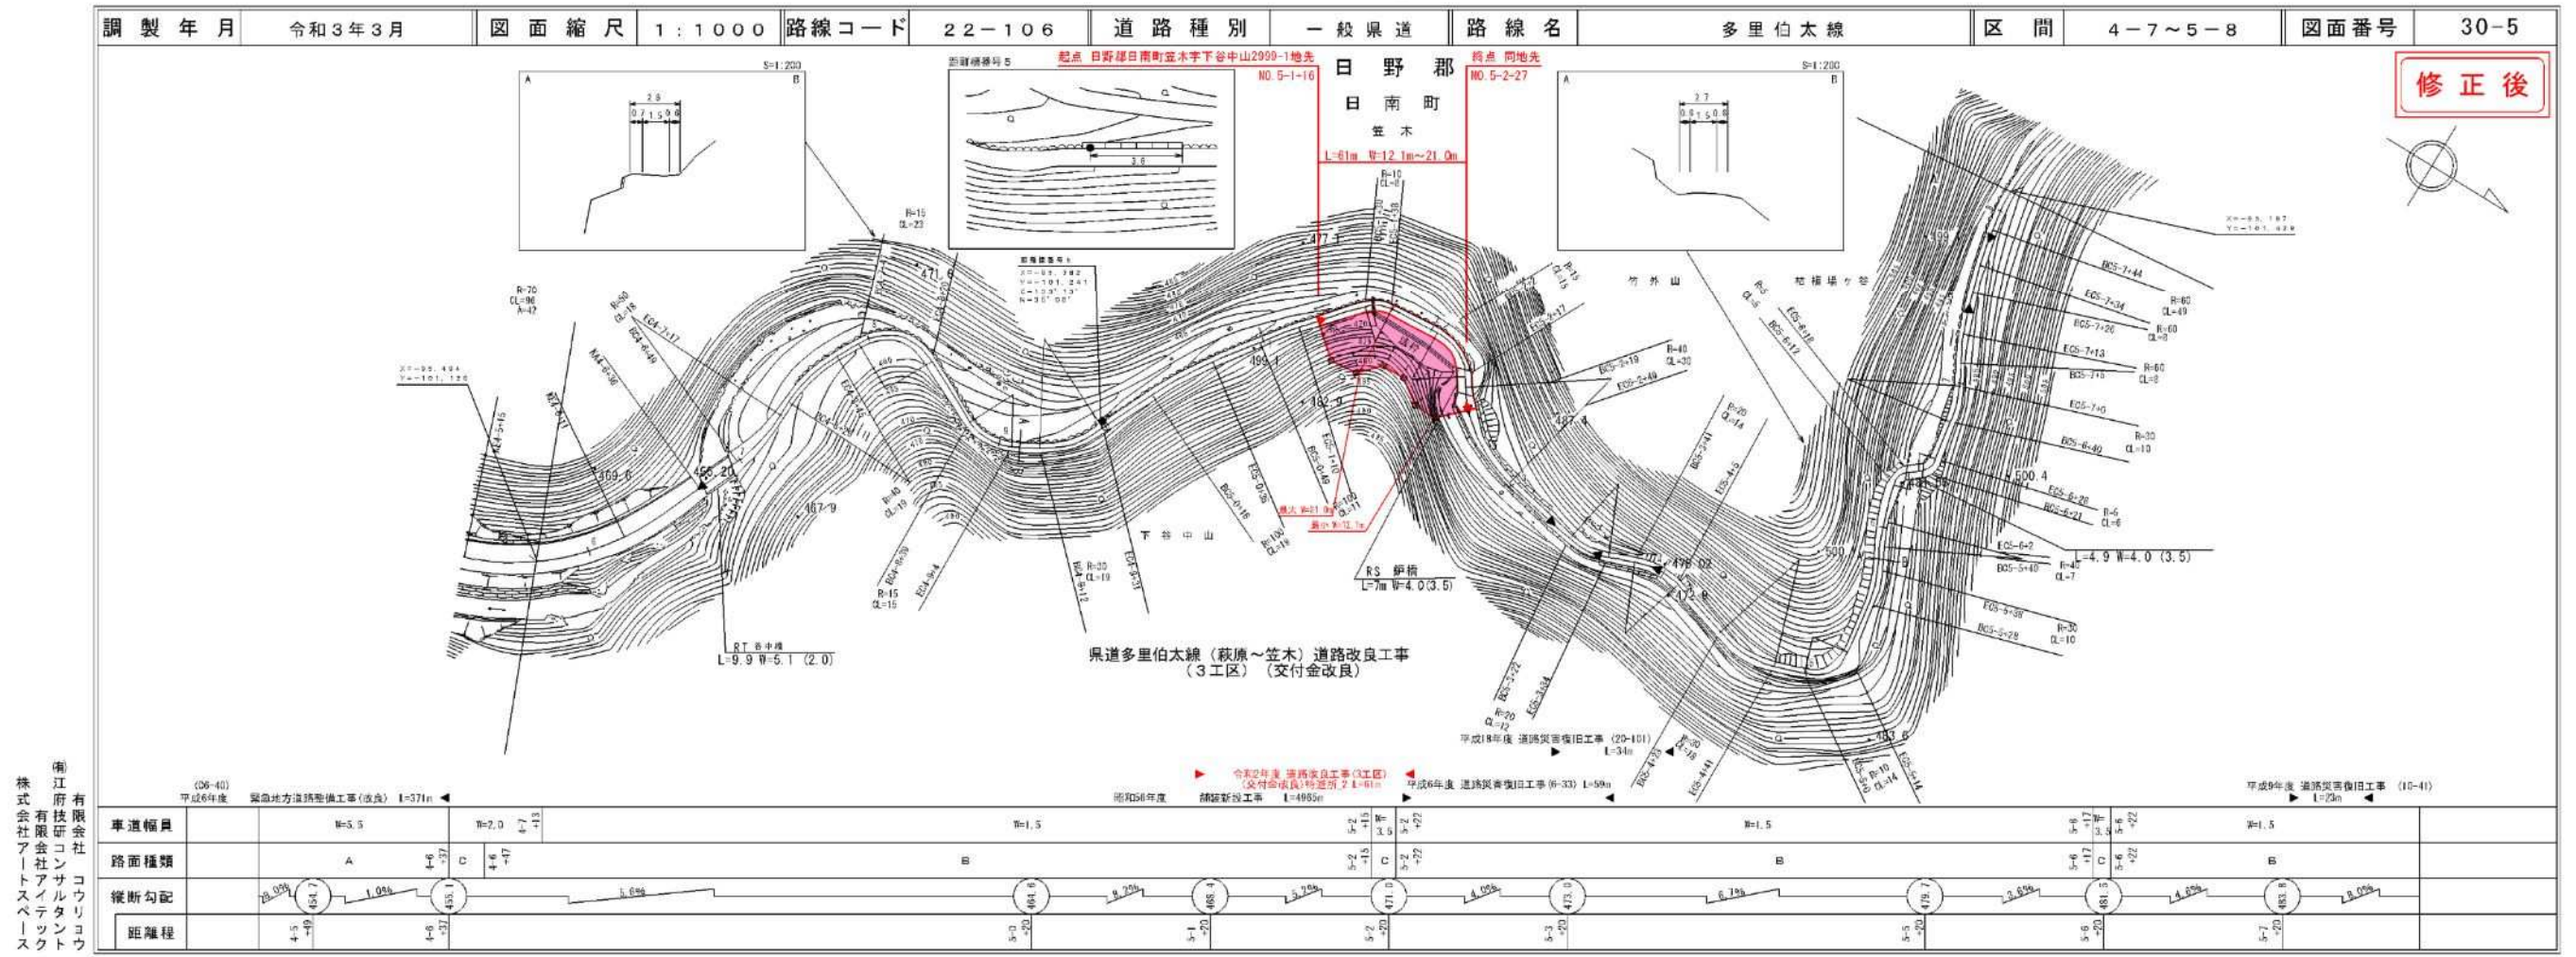

修正後

有限会社  
コウリヨウ  
有限会社  
アイテック









路線コード  
22-311  
路線名  
一般県道 板井原濁谷線

⑪  
変更位置  
日野郡日野町板井原  
変更理由  
橋梁補修工事(補助橋梁補修)  
(畑谷橋)

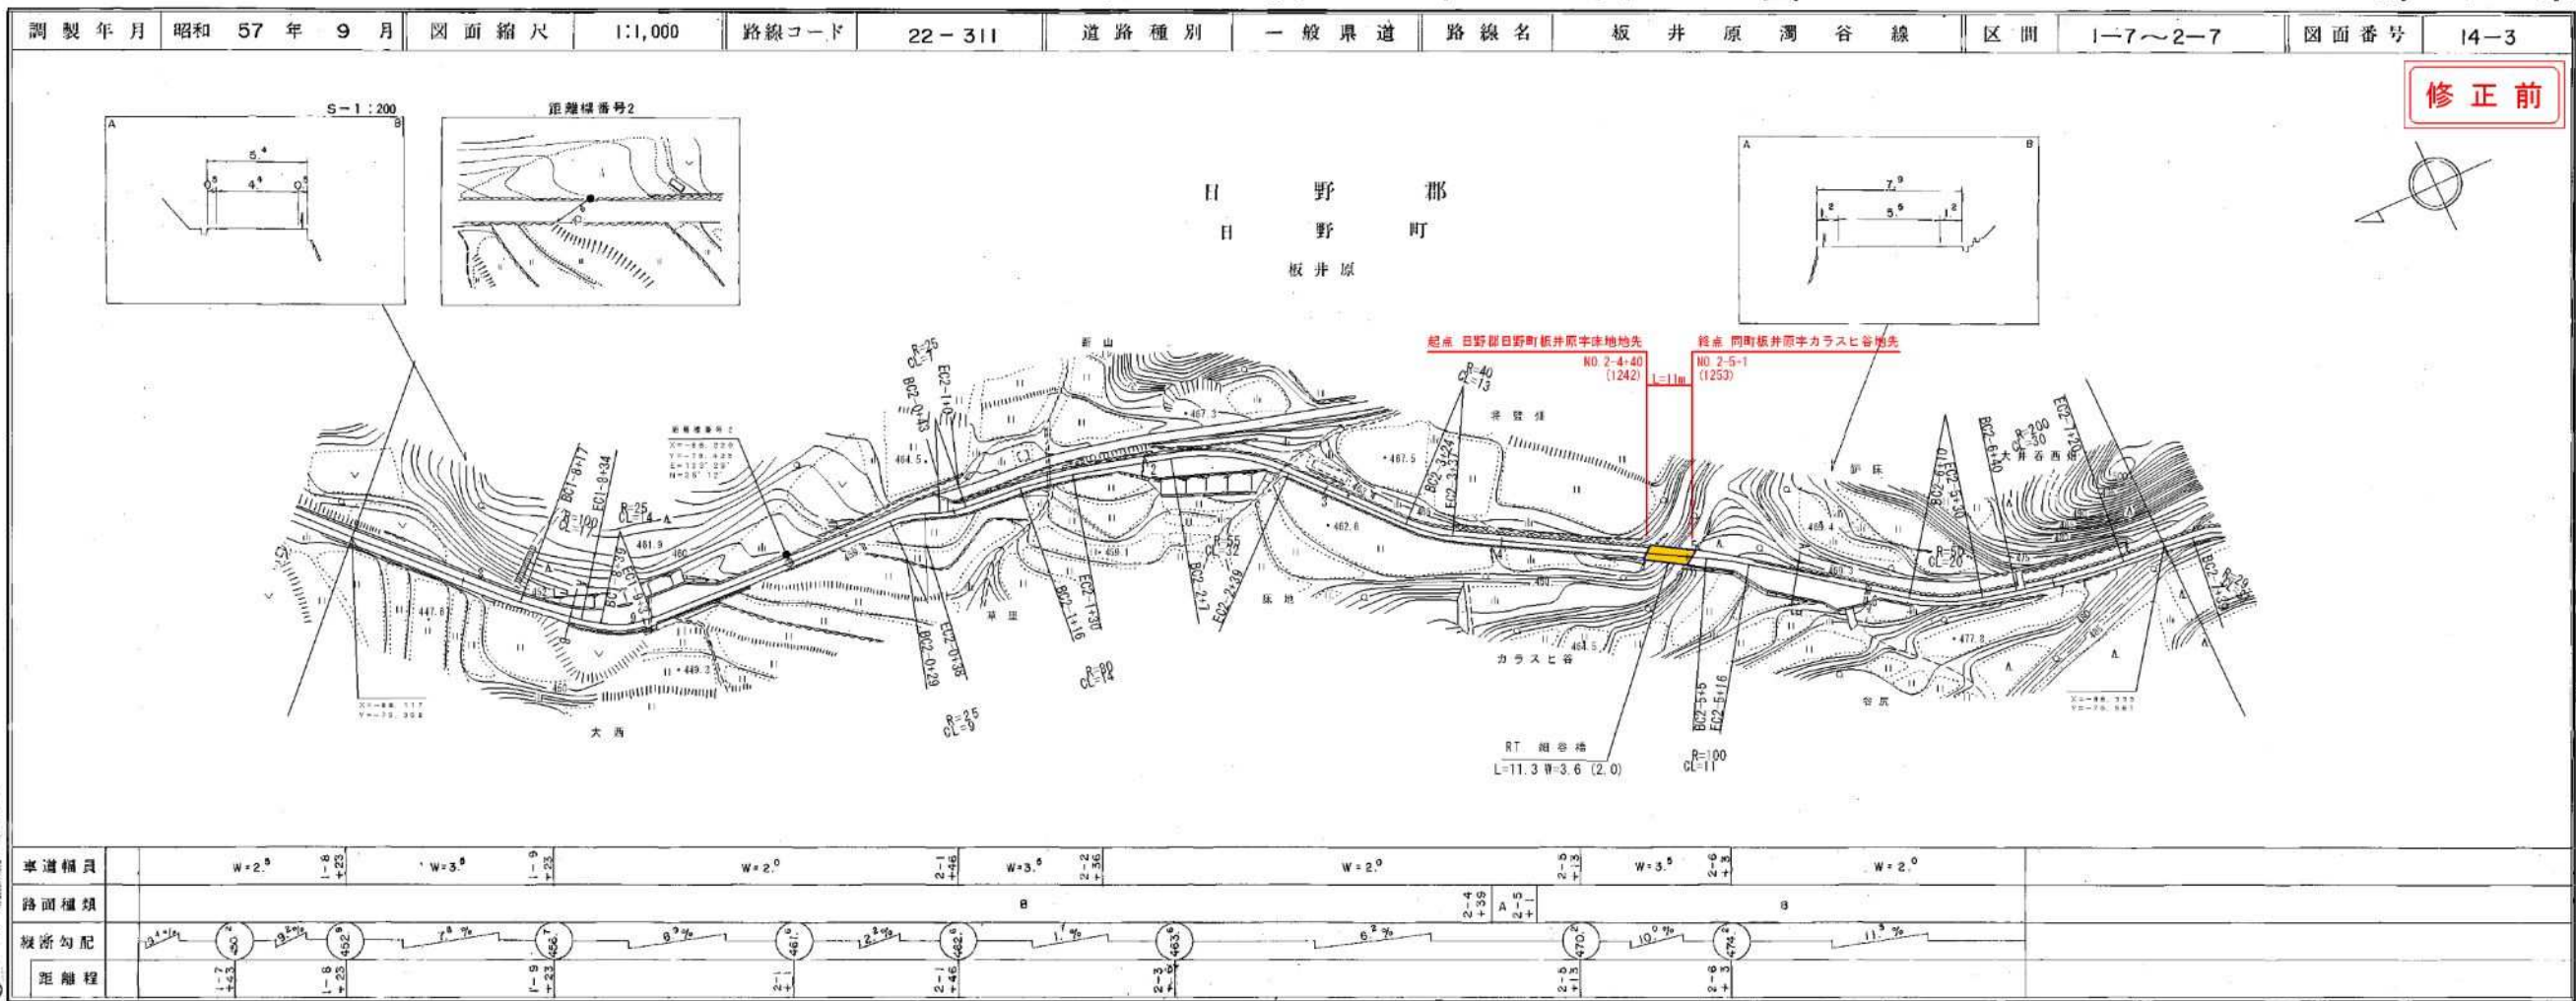

## 道 路 台 帳 付 図

鳥 取 県

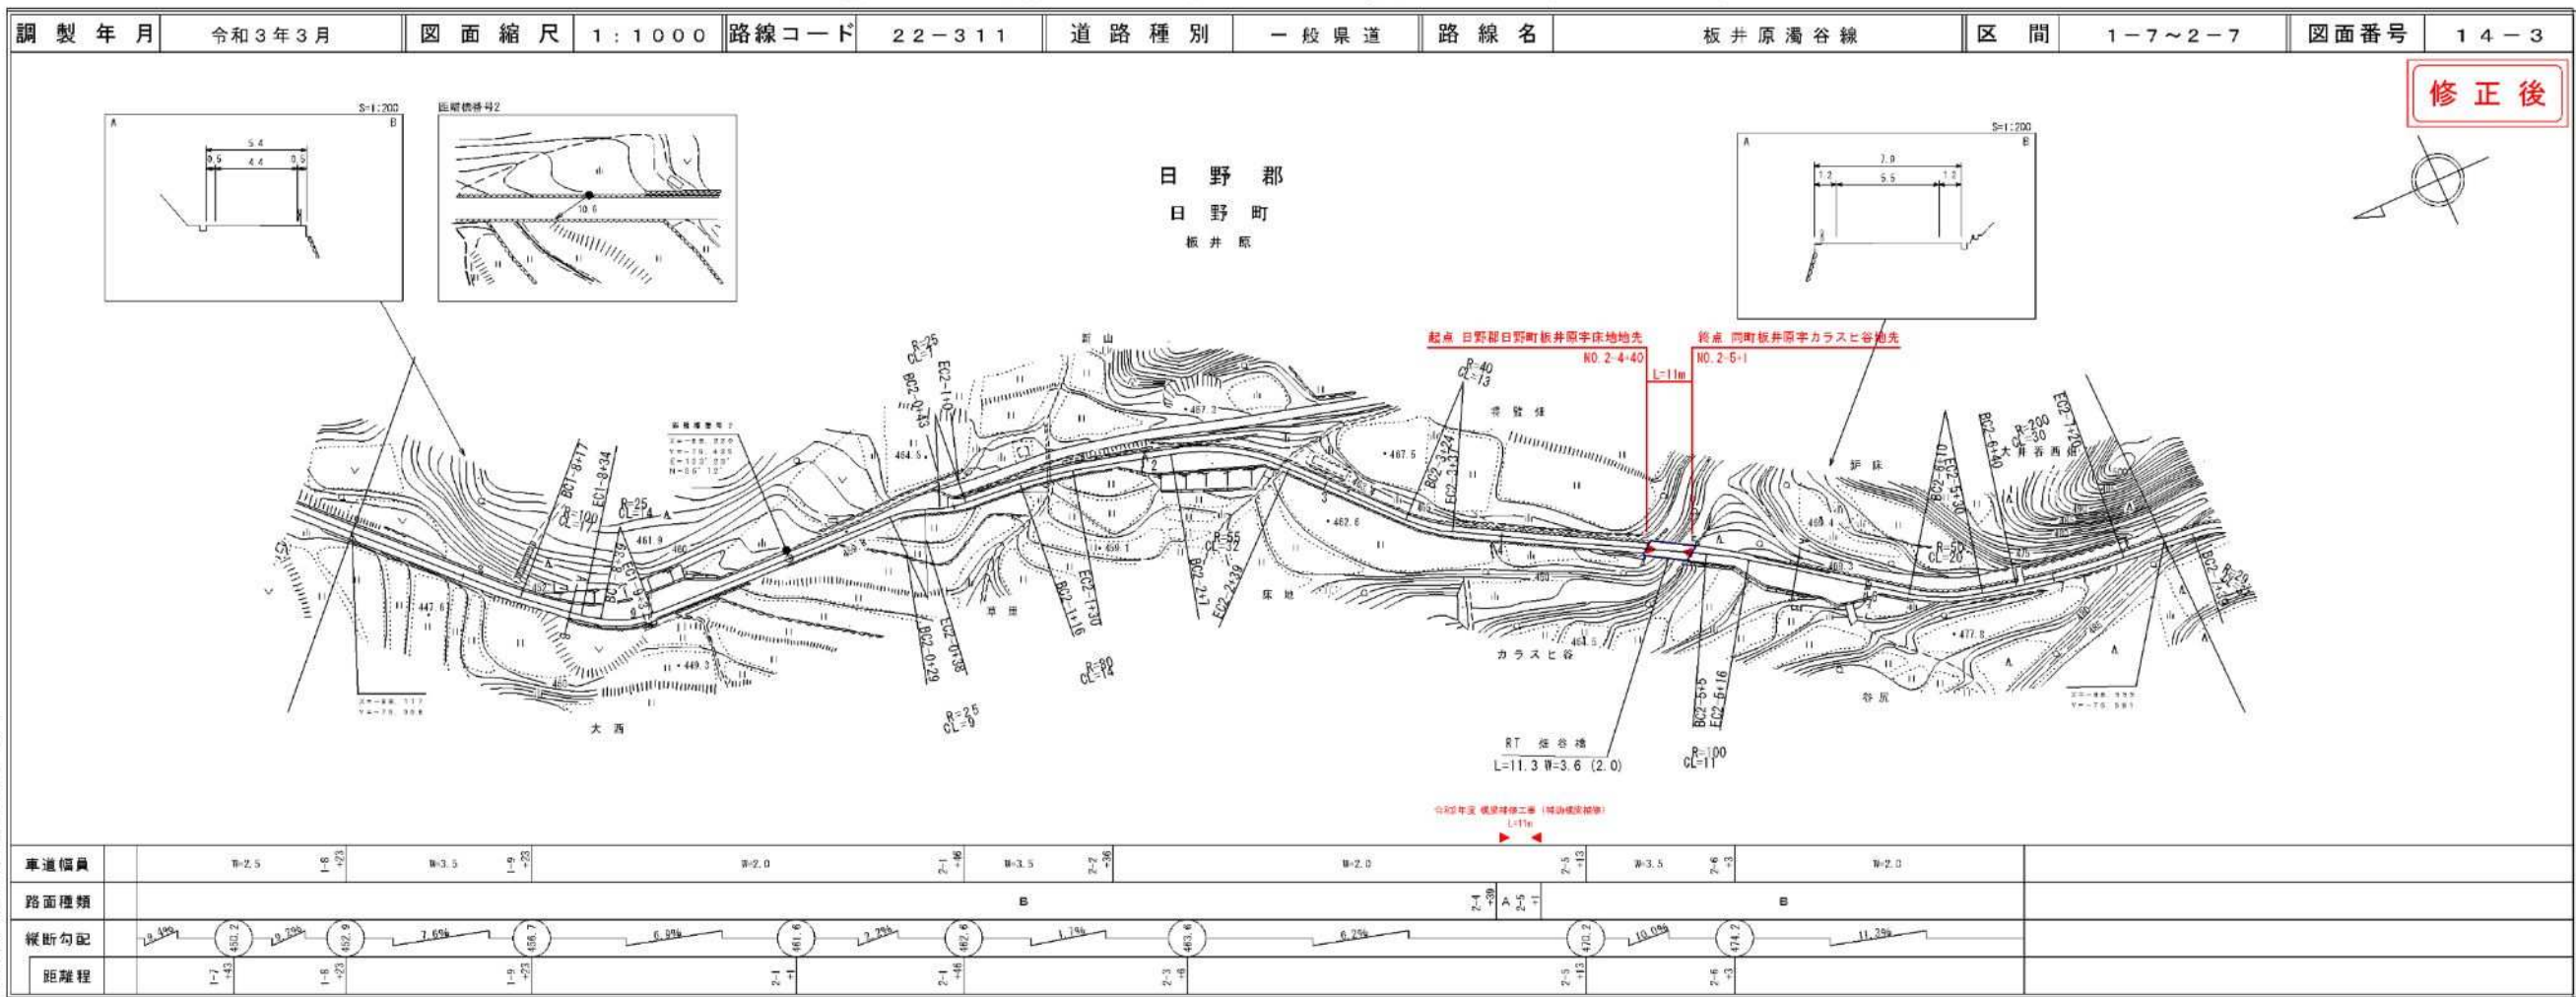

サンイン技術コンサルタント(株)

サンイン技術コンサルタント株式会社