

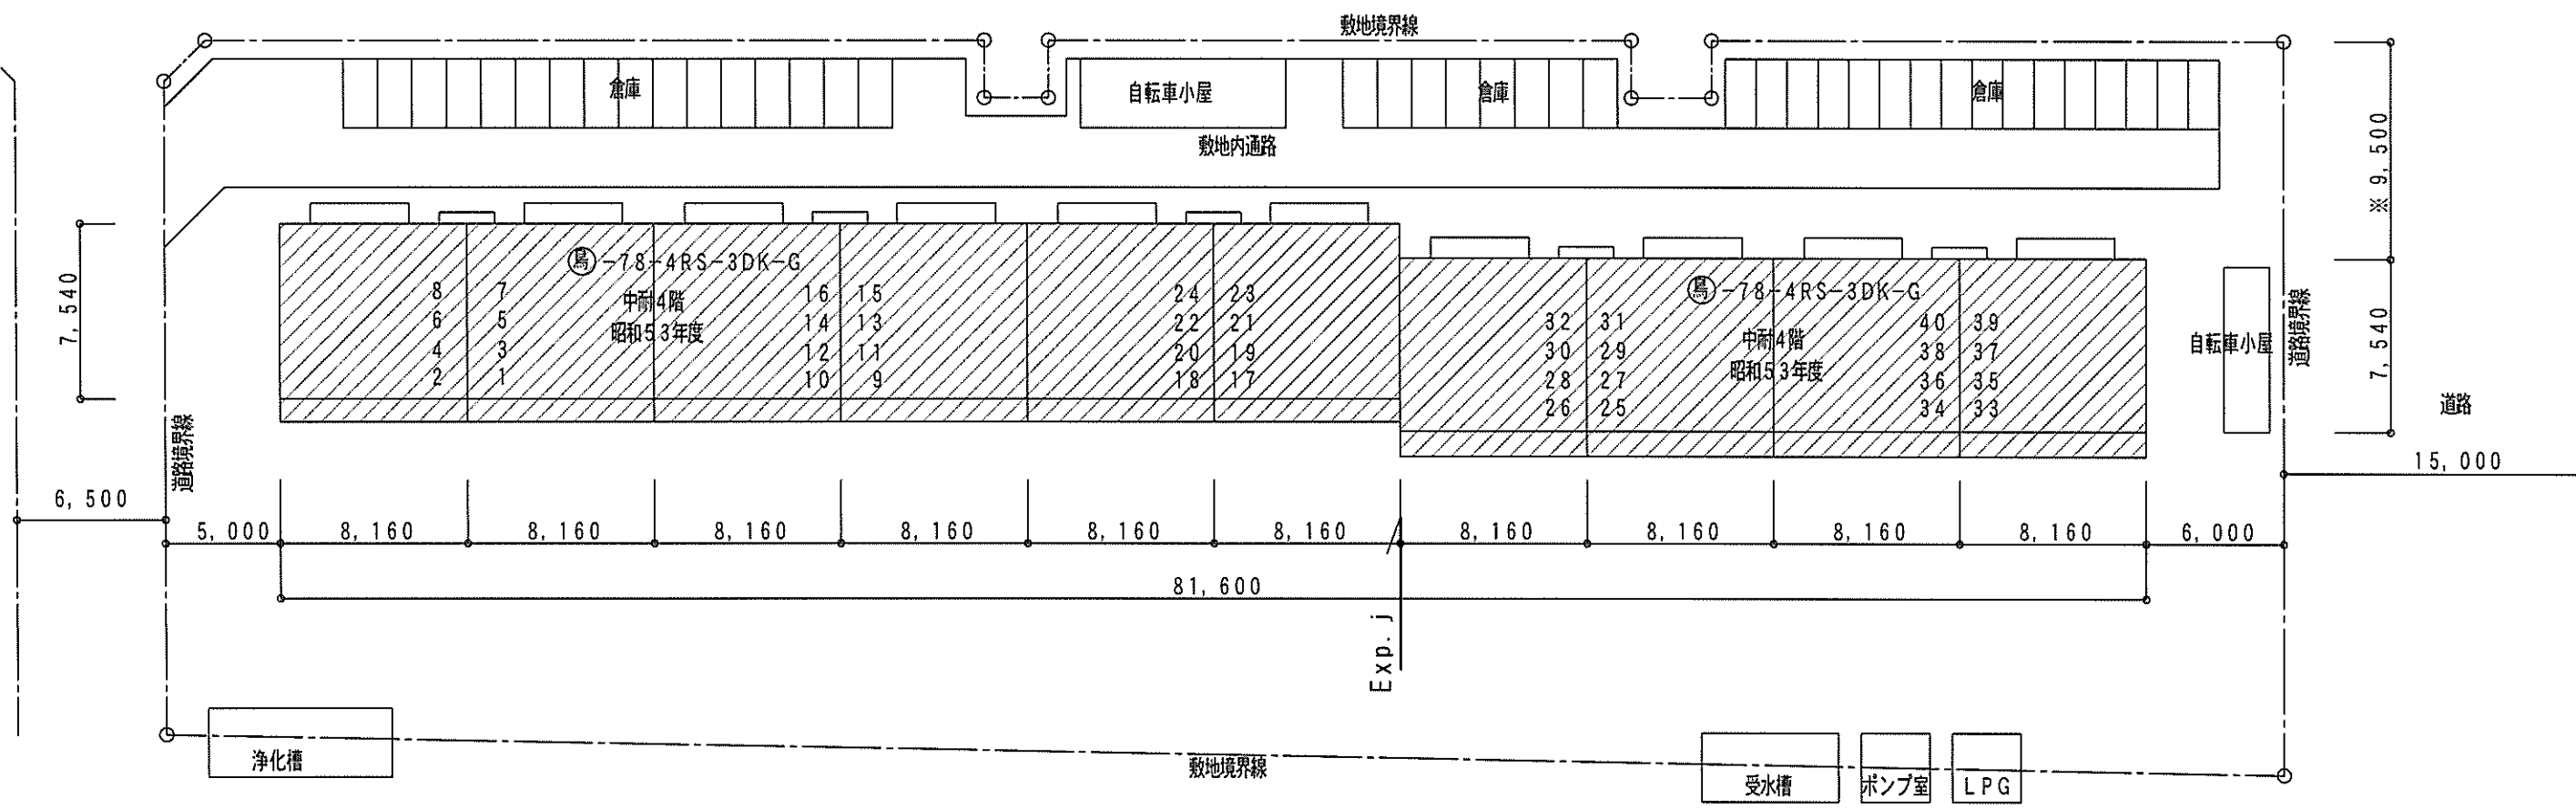


付近見取図

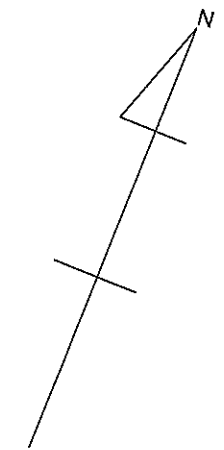



配置図 S=1:300

業務名称 県営住宅消防設備点検業務委託(2工区)	図面名称 (渡団地) 近見取図、配置図	縮尺		承認	担当	製図	日付	管理番号	図面番号 1
-----------------------------	---------------------------	----	--	----	----	----	----	------	-----------

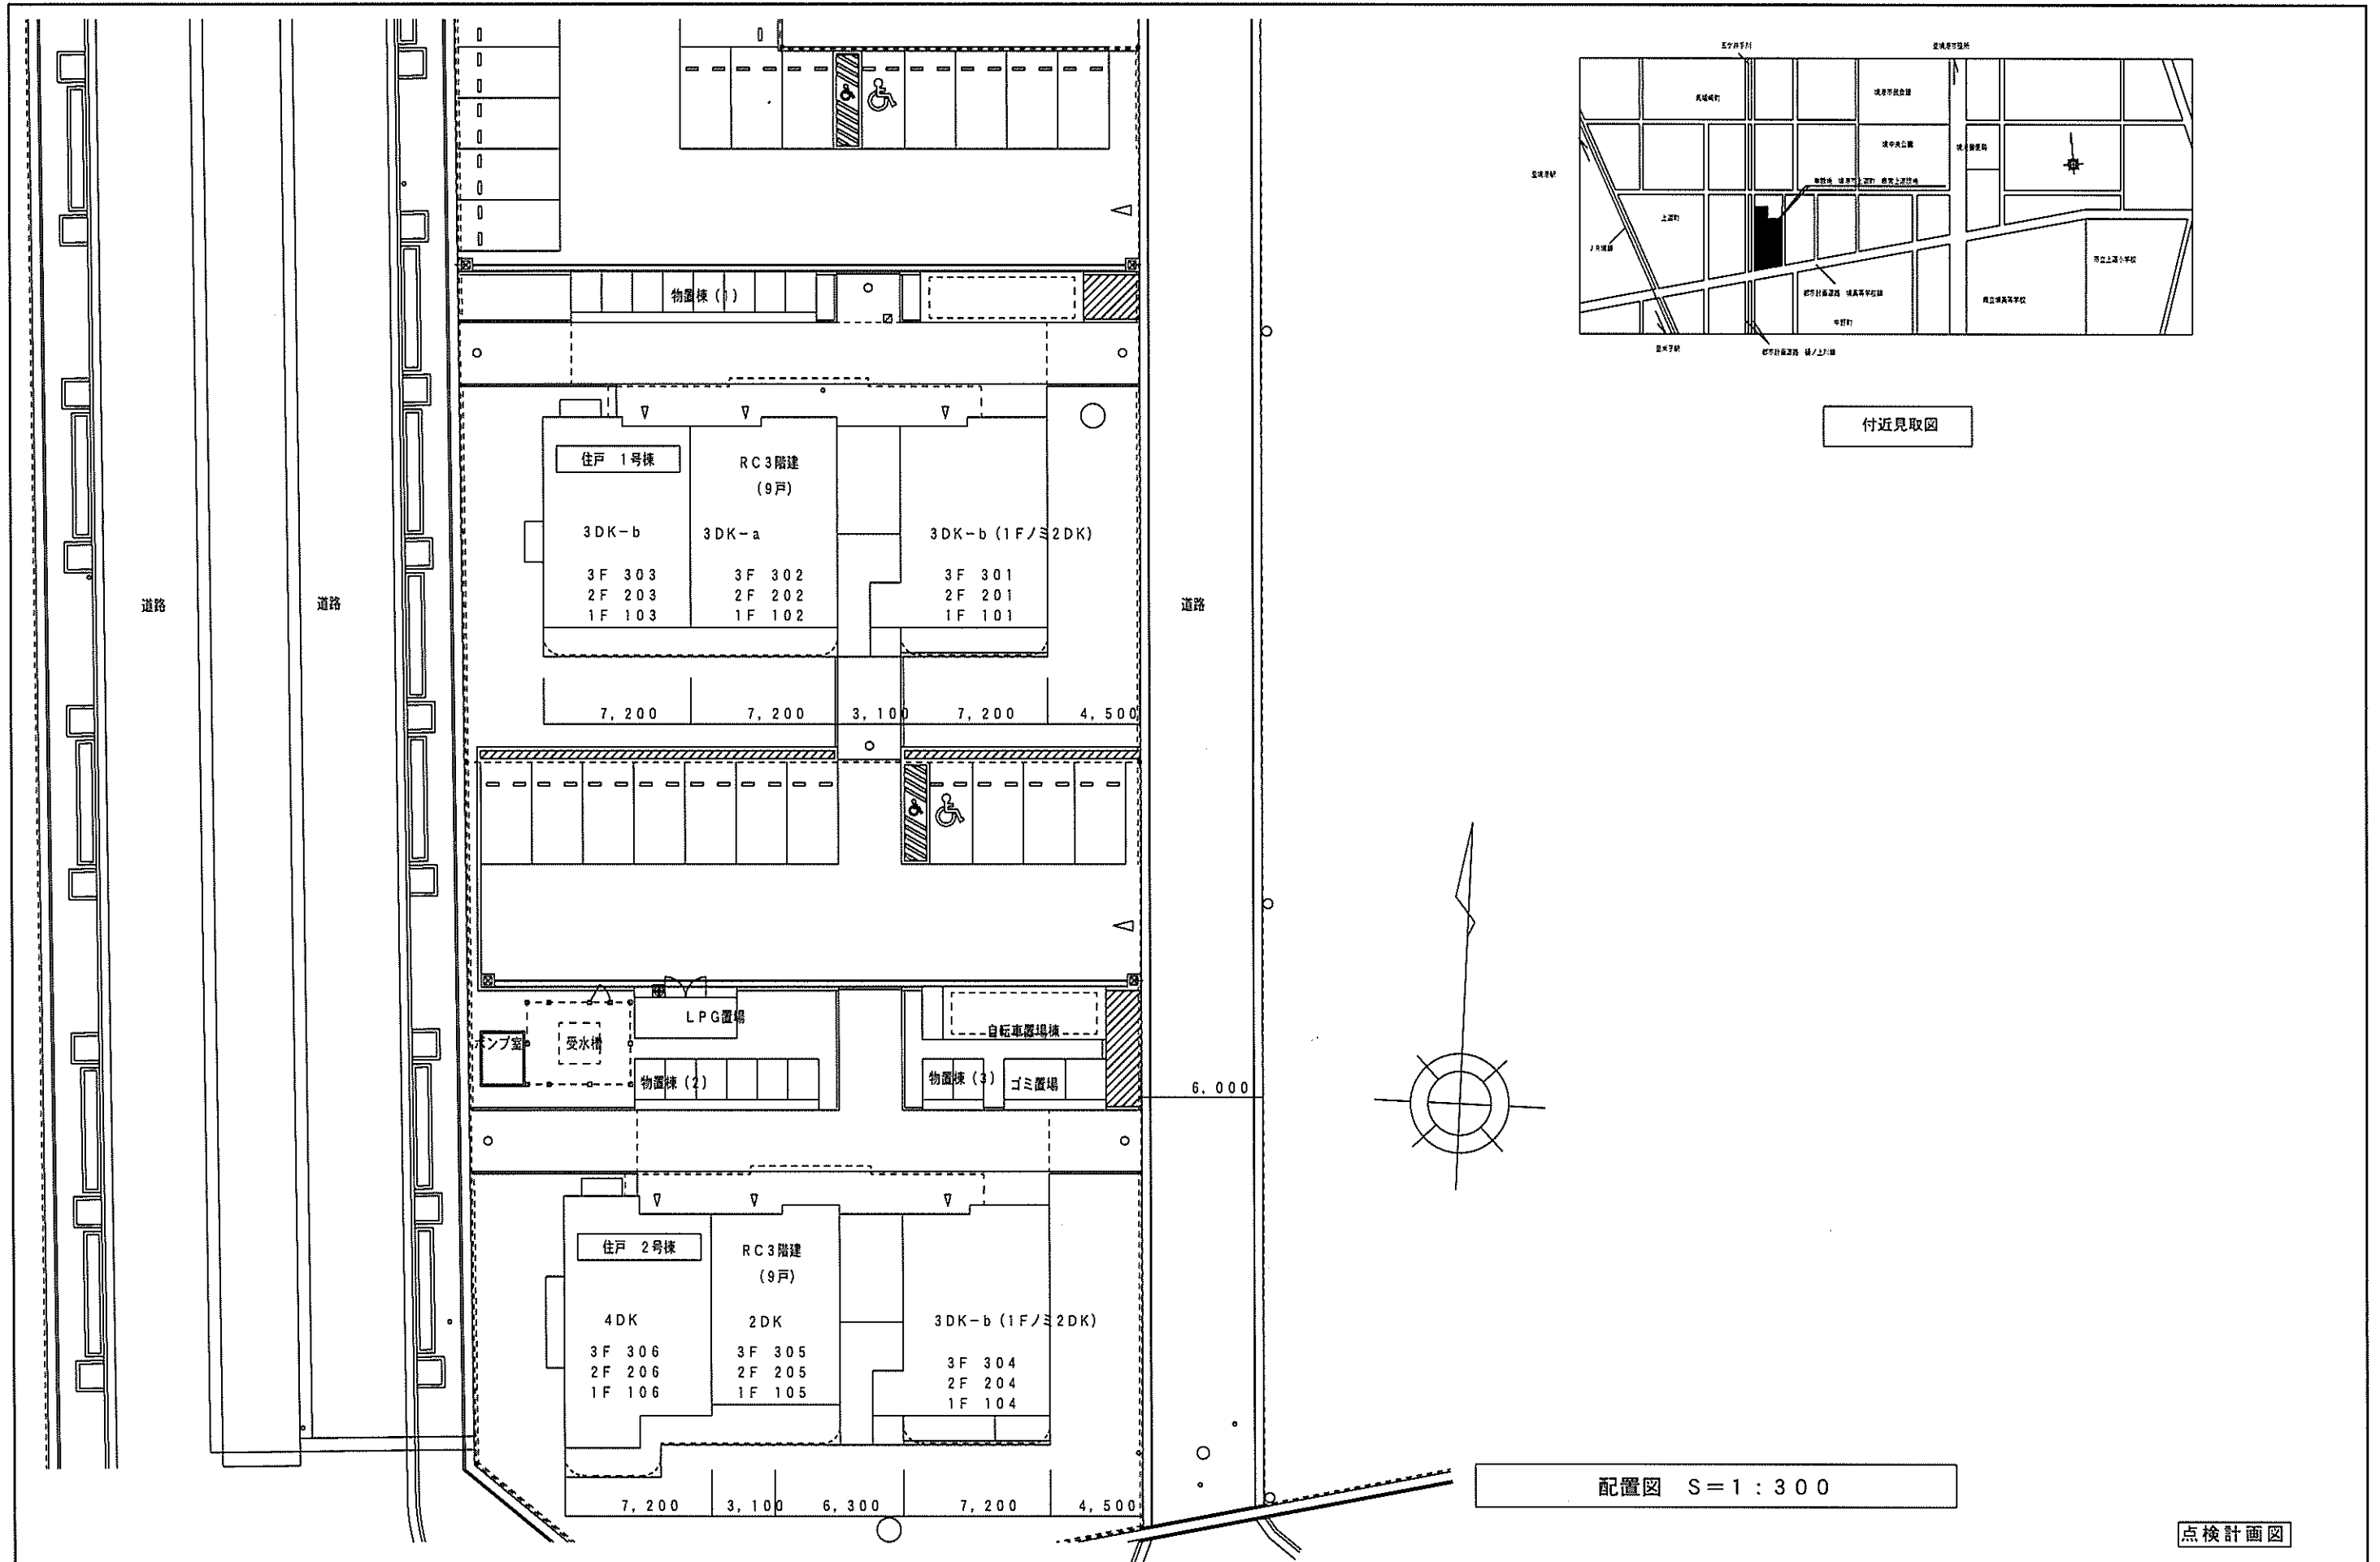



業務名称 県営住宅消防設備点検業務委託(2工区)	図面名称 (上道団地1号棟) 付近見取図、配置図	縮尺 S=1/300		承認	担当	製図	日付	管理番号	図面番号 2
-----------------------------	----------------------------------	---------------	--	----	----	----	----	------	-----------

点検計画図

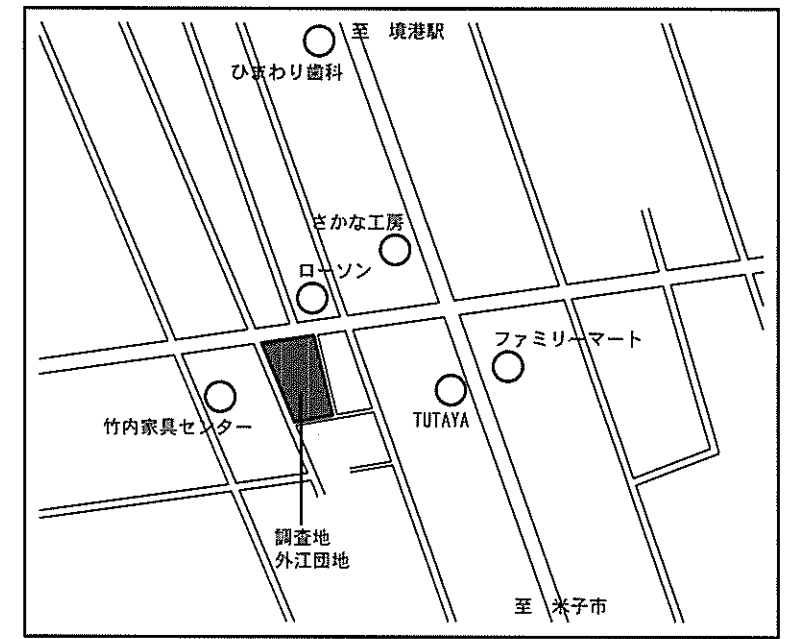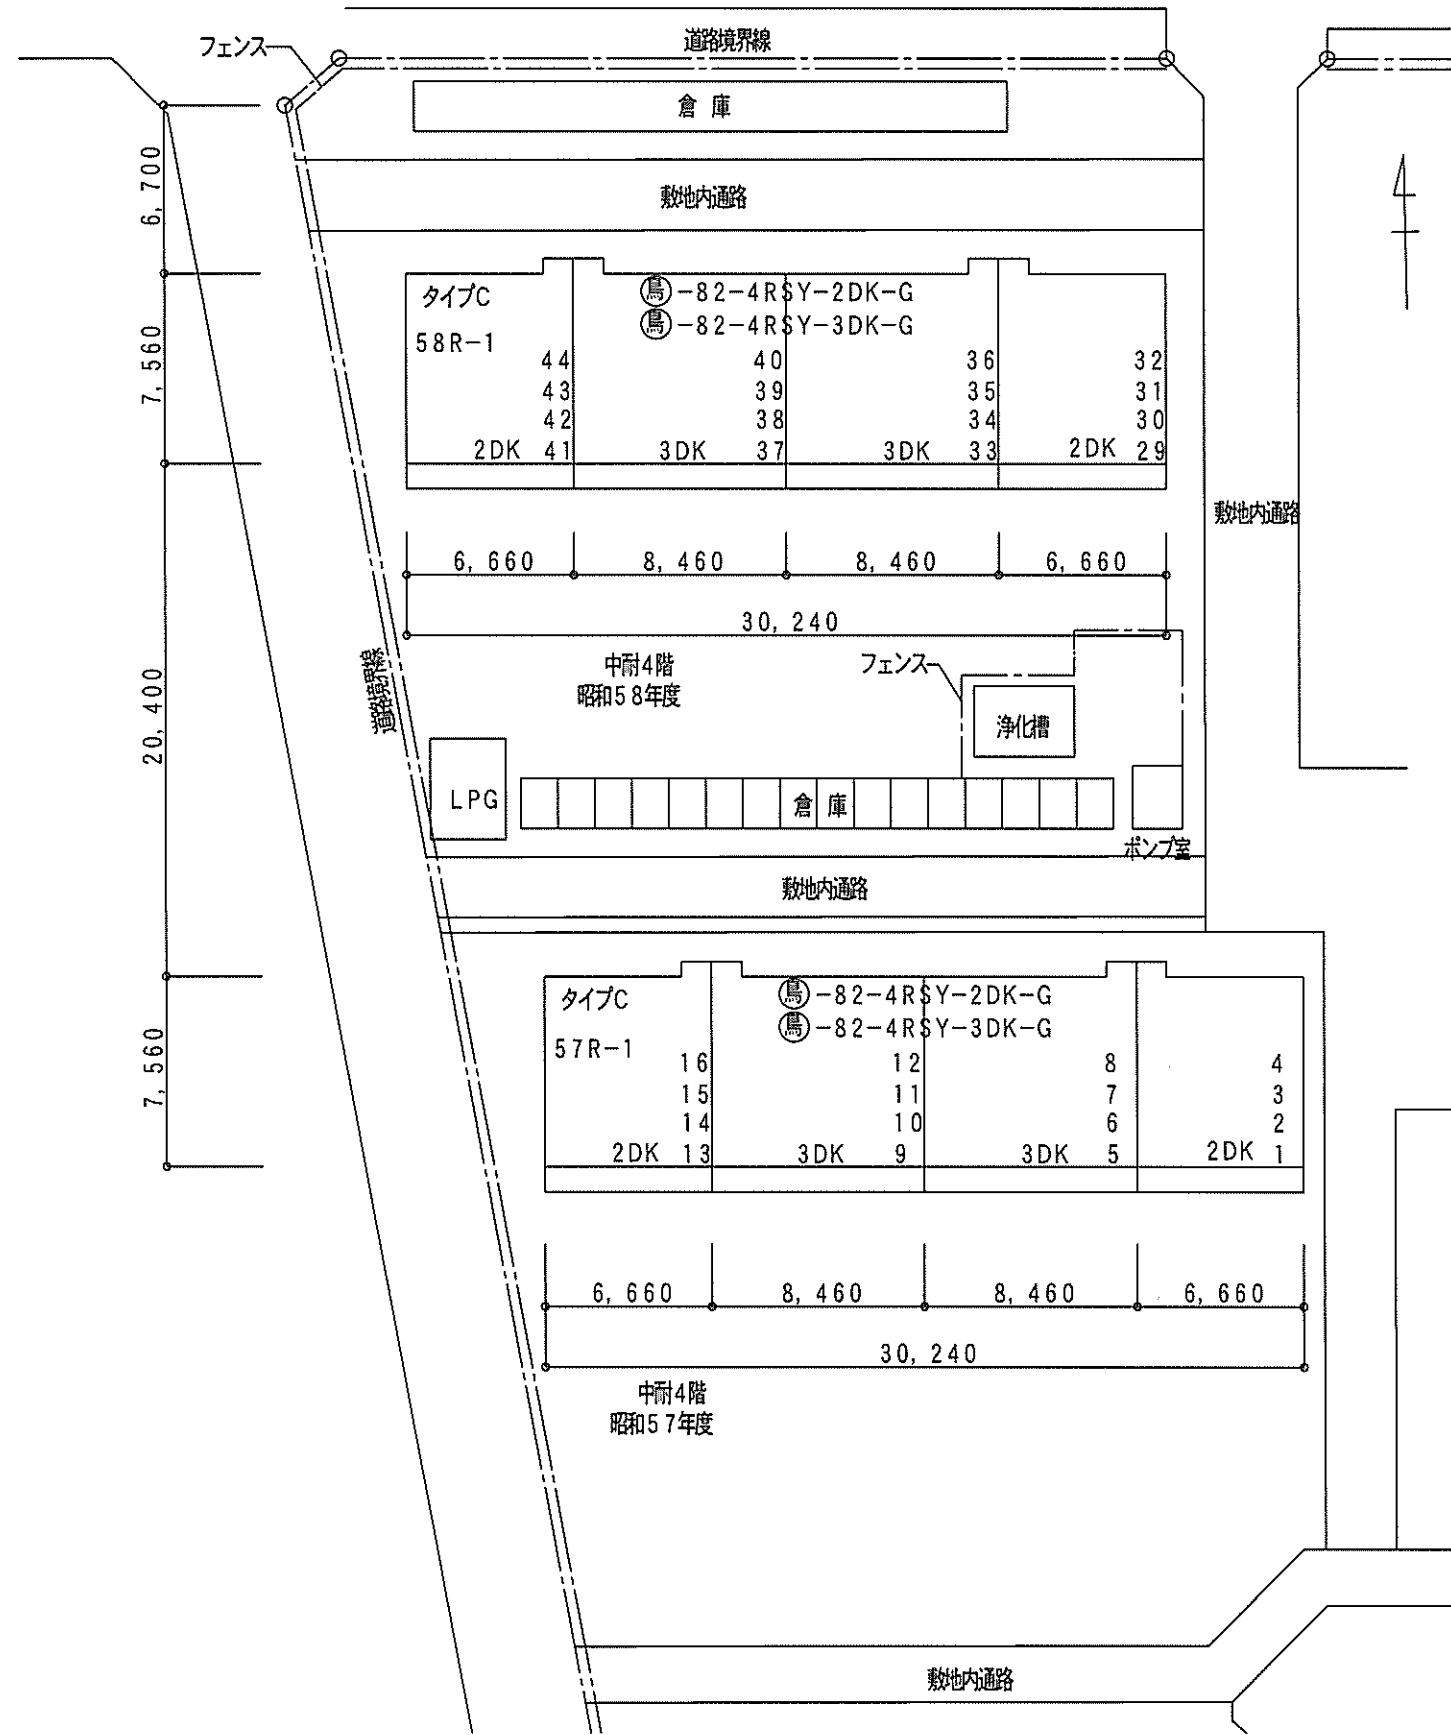

付近見取図



業務名称 県営住宅消防設備点検業務委託(2工区)	図面名称 (外江団地) 付近見取図、配置図	縮尺 -	承認	担当	製図	日付	管理番号	図面番号 3
-----------------------------	-----------------------------	---------	----	----	----	----	------	-----------

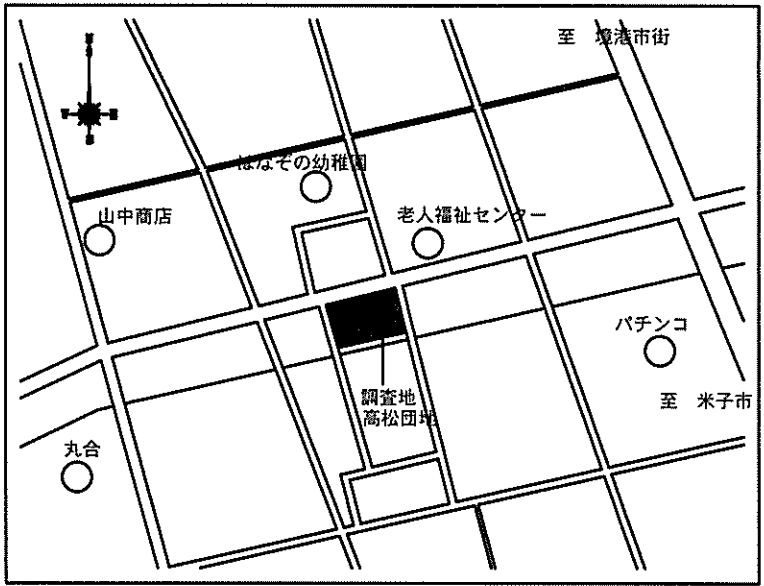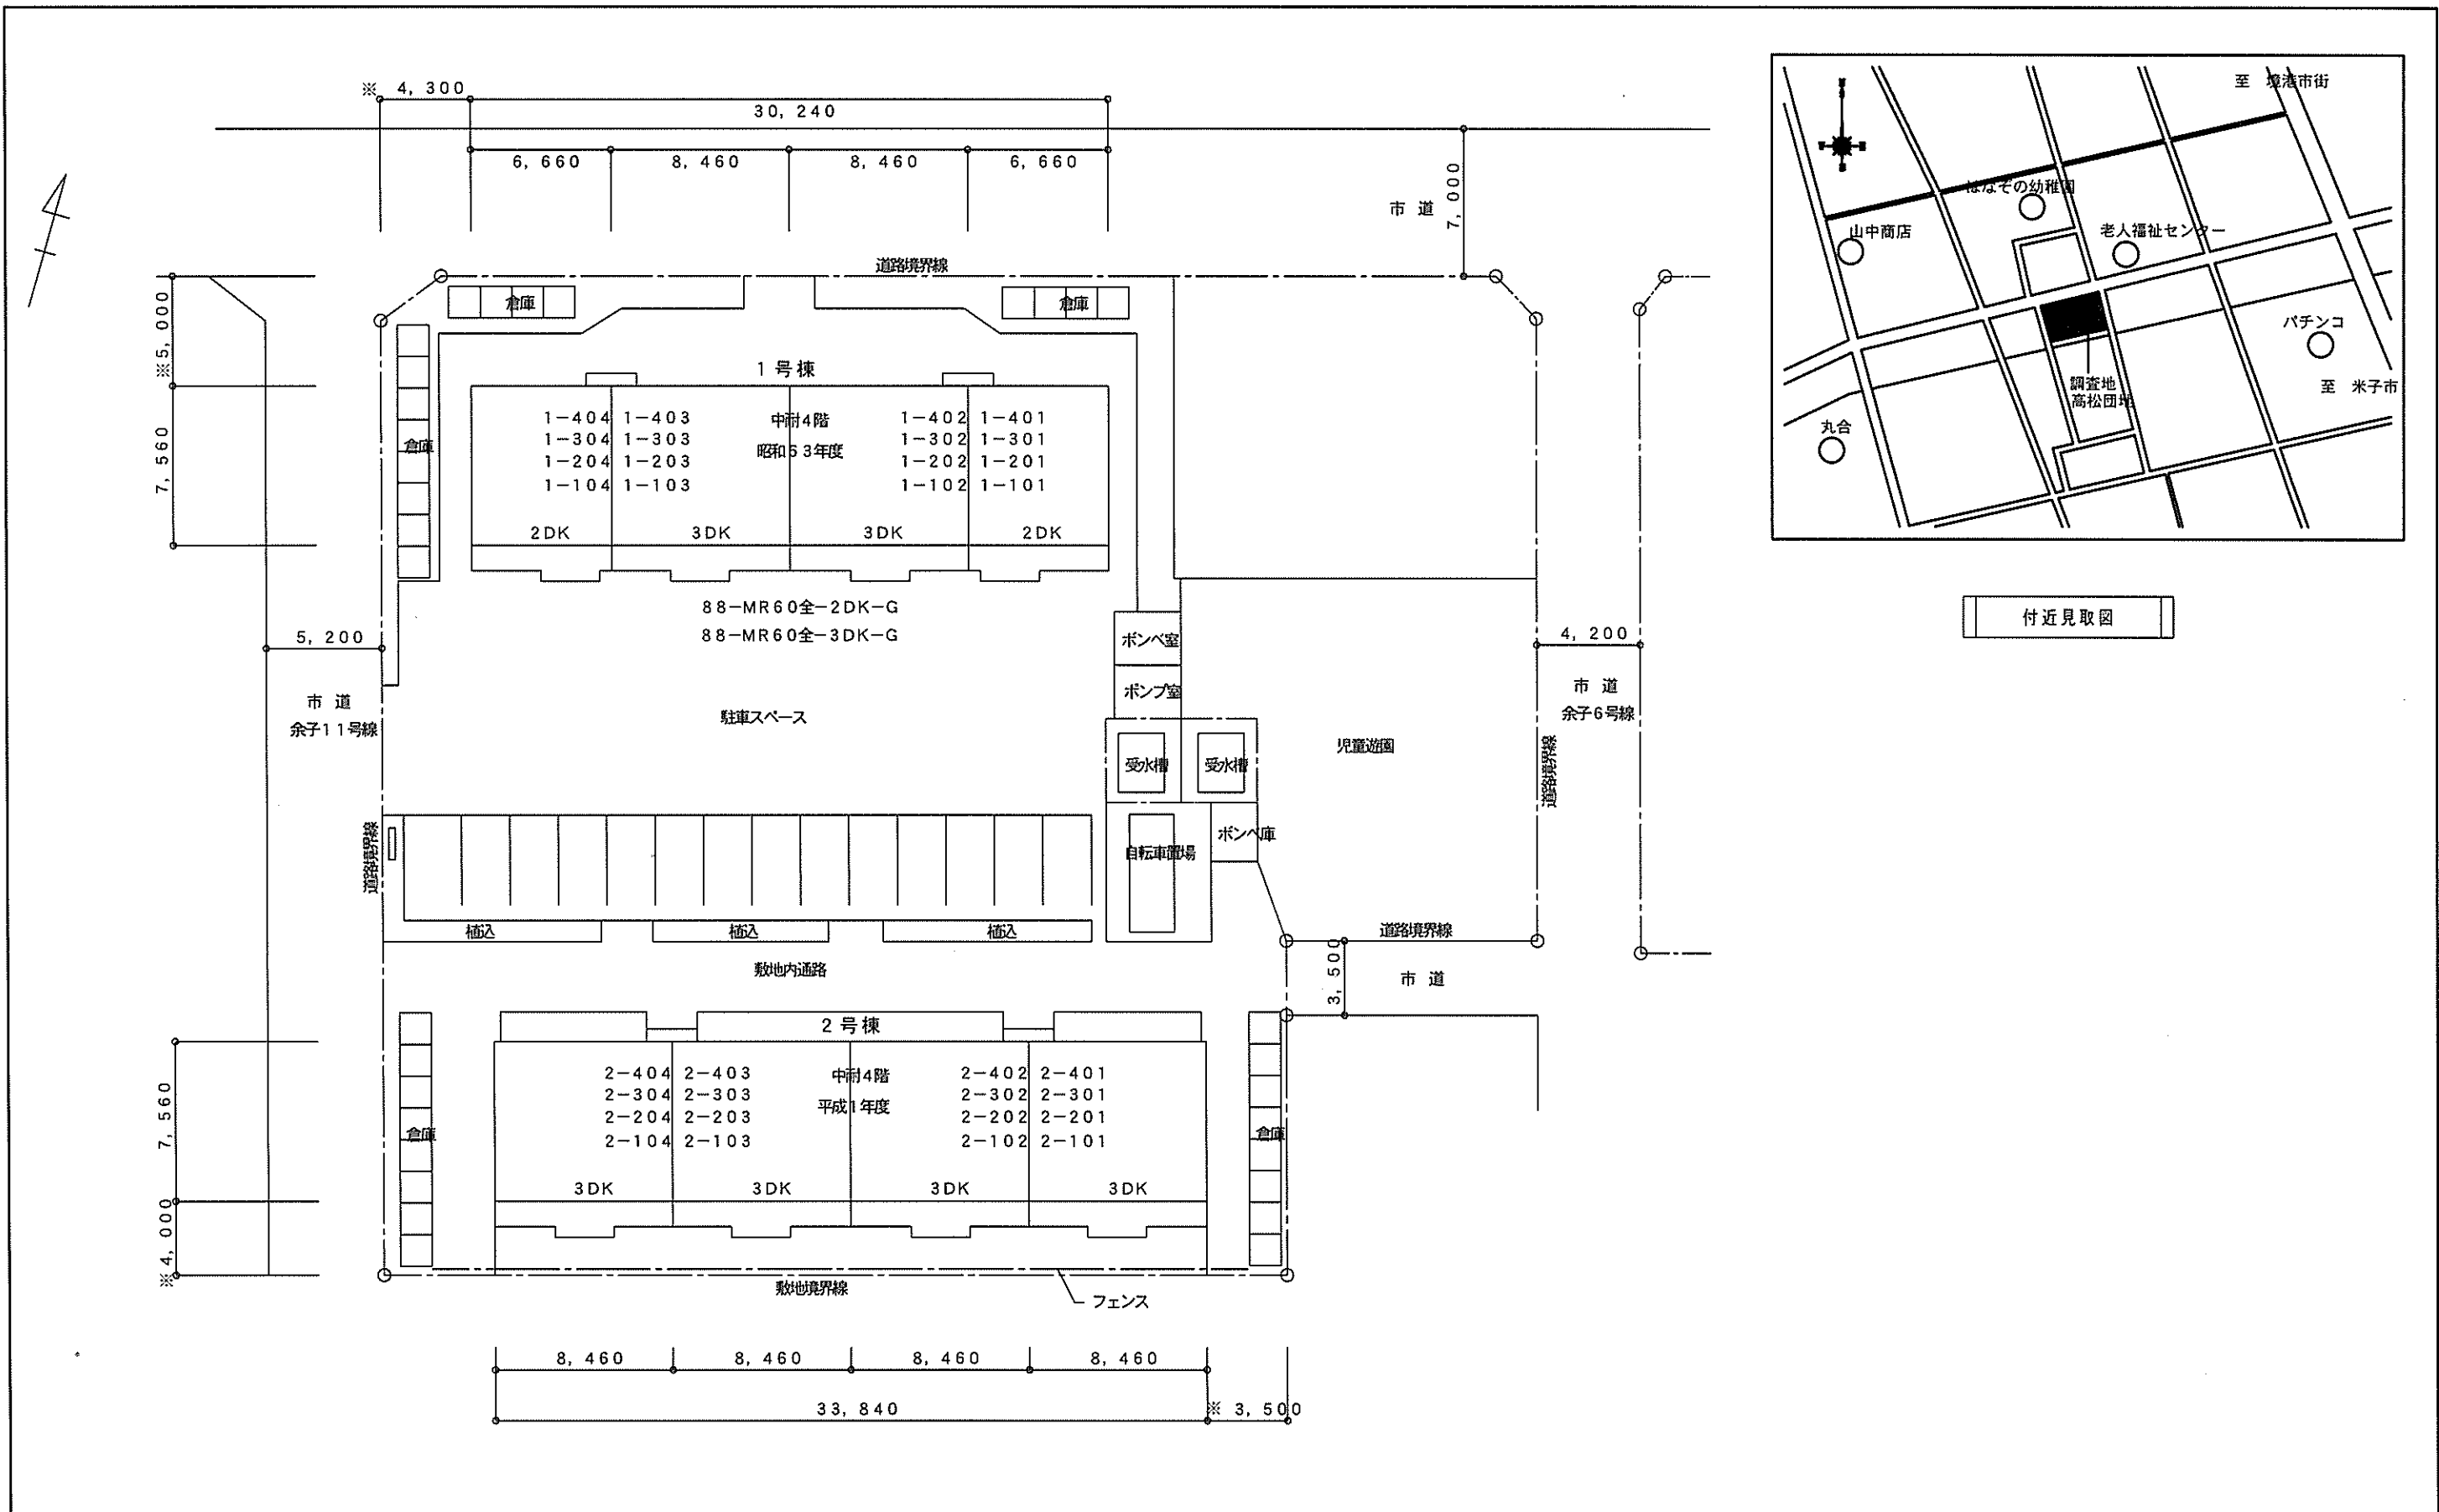

付近見取図

配置図 S=1:300



業務名称	図面名称	縮尺	承認	担当	製図	日付	管理番号	図面番号
県営住宅消防設備点検業務委託(2工区)	(高松団地) 付近見取図、配置図							4

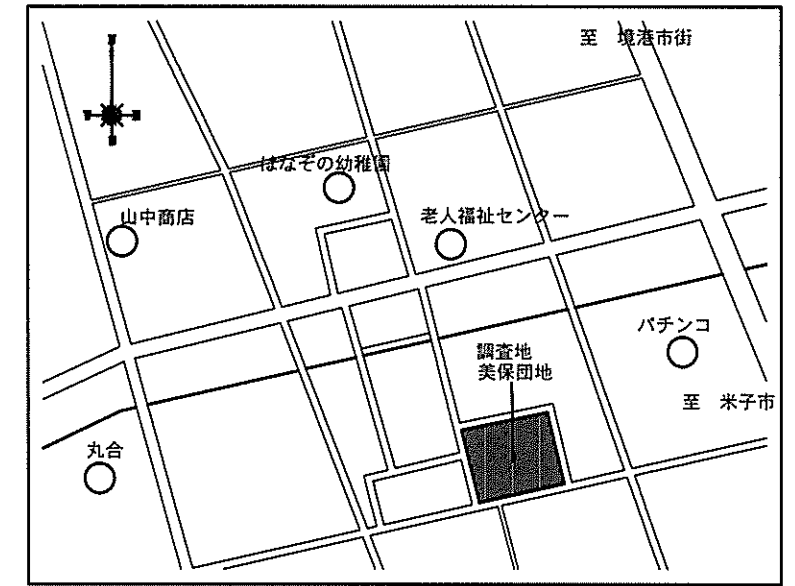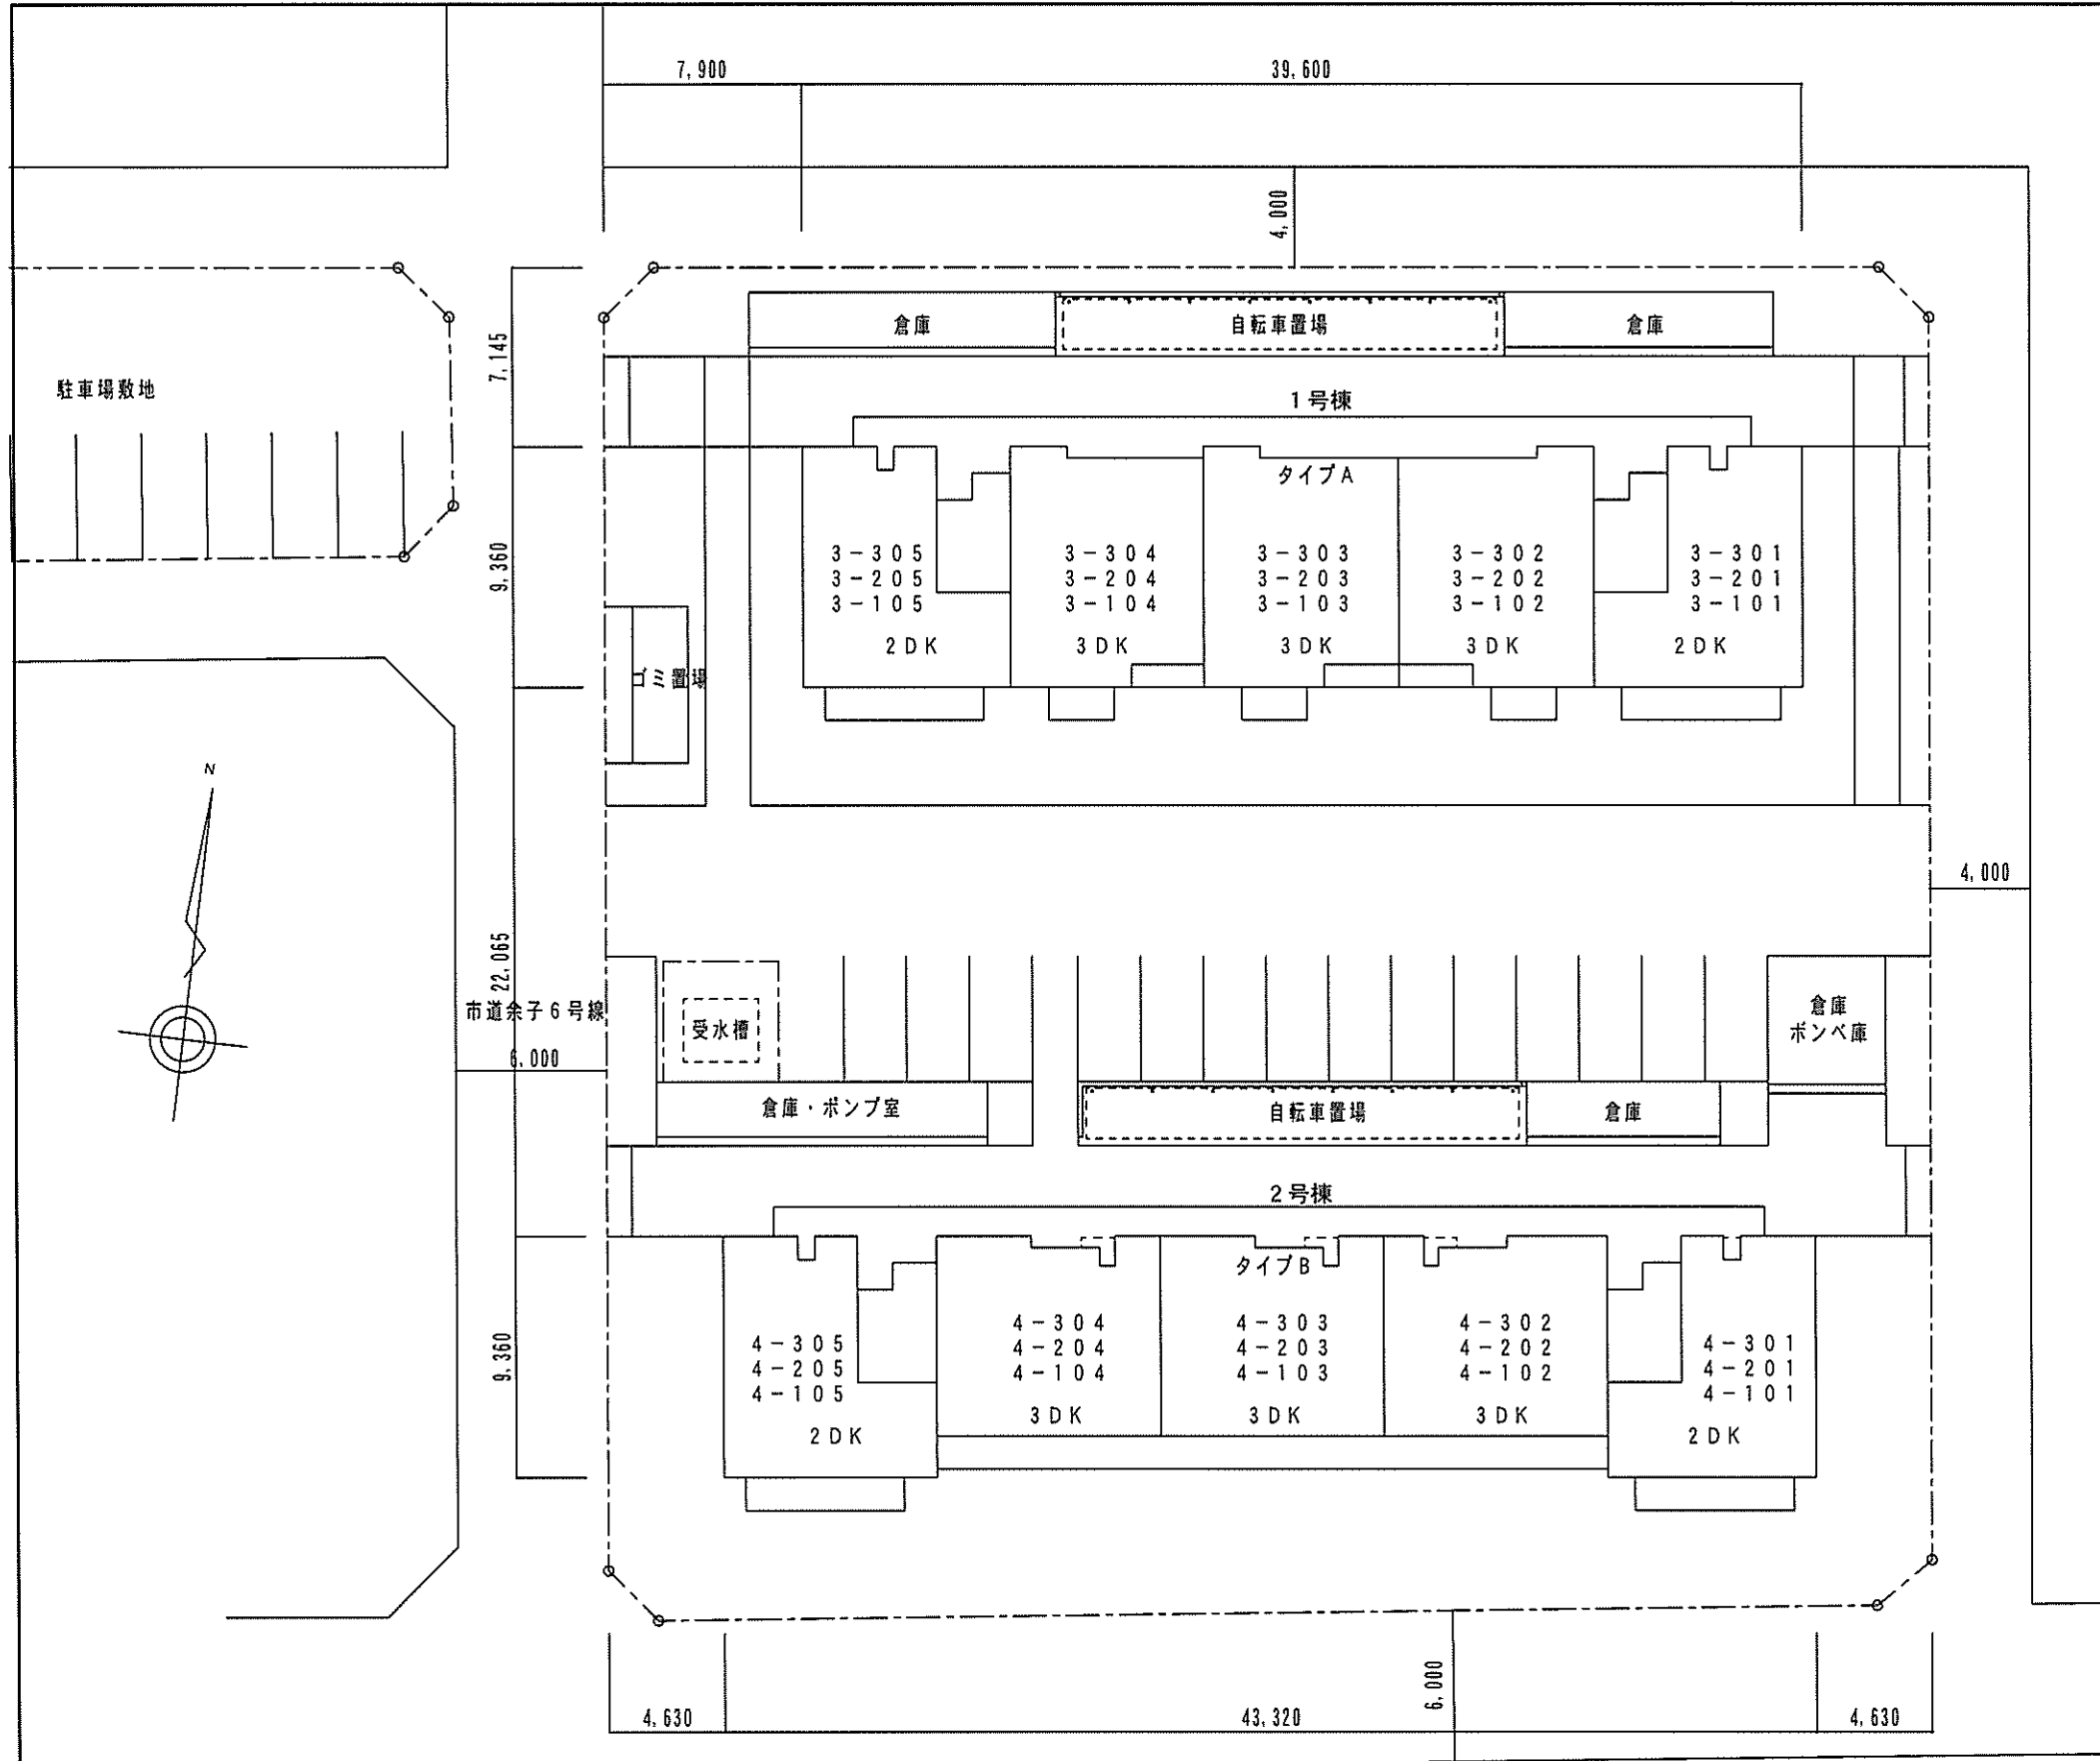

付近見取図



配置図 S=1:300

業務名称	図面名称	縮尺	承認	担当	製図	日付	管理番号	図面番号
県営住宅消防設備点検業務委託(2工区)	(美保団地) 付近見取図、配置図							5

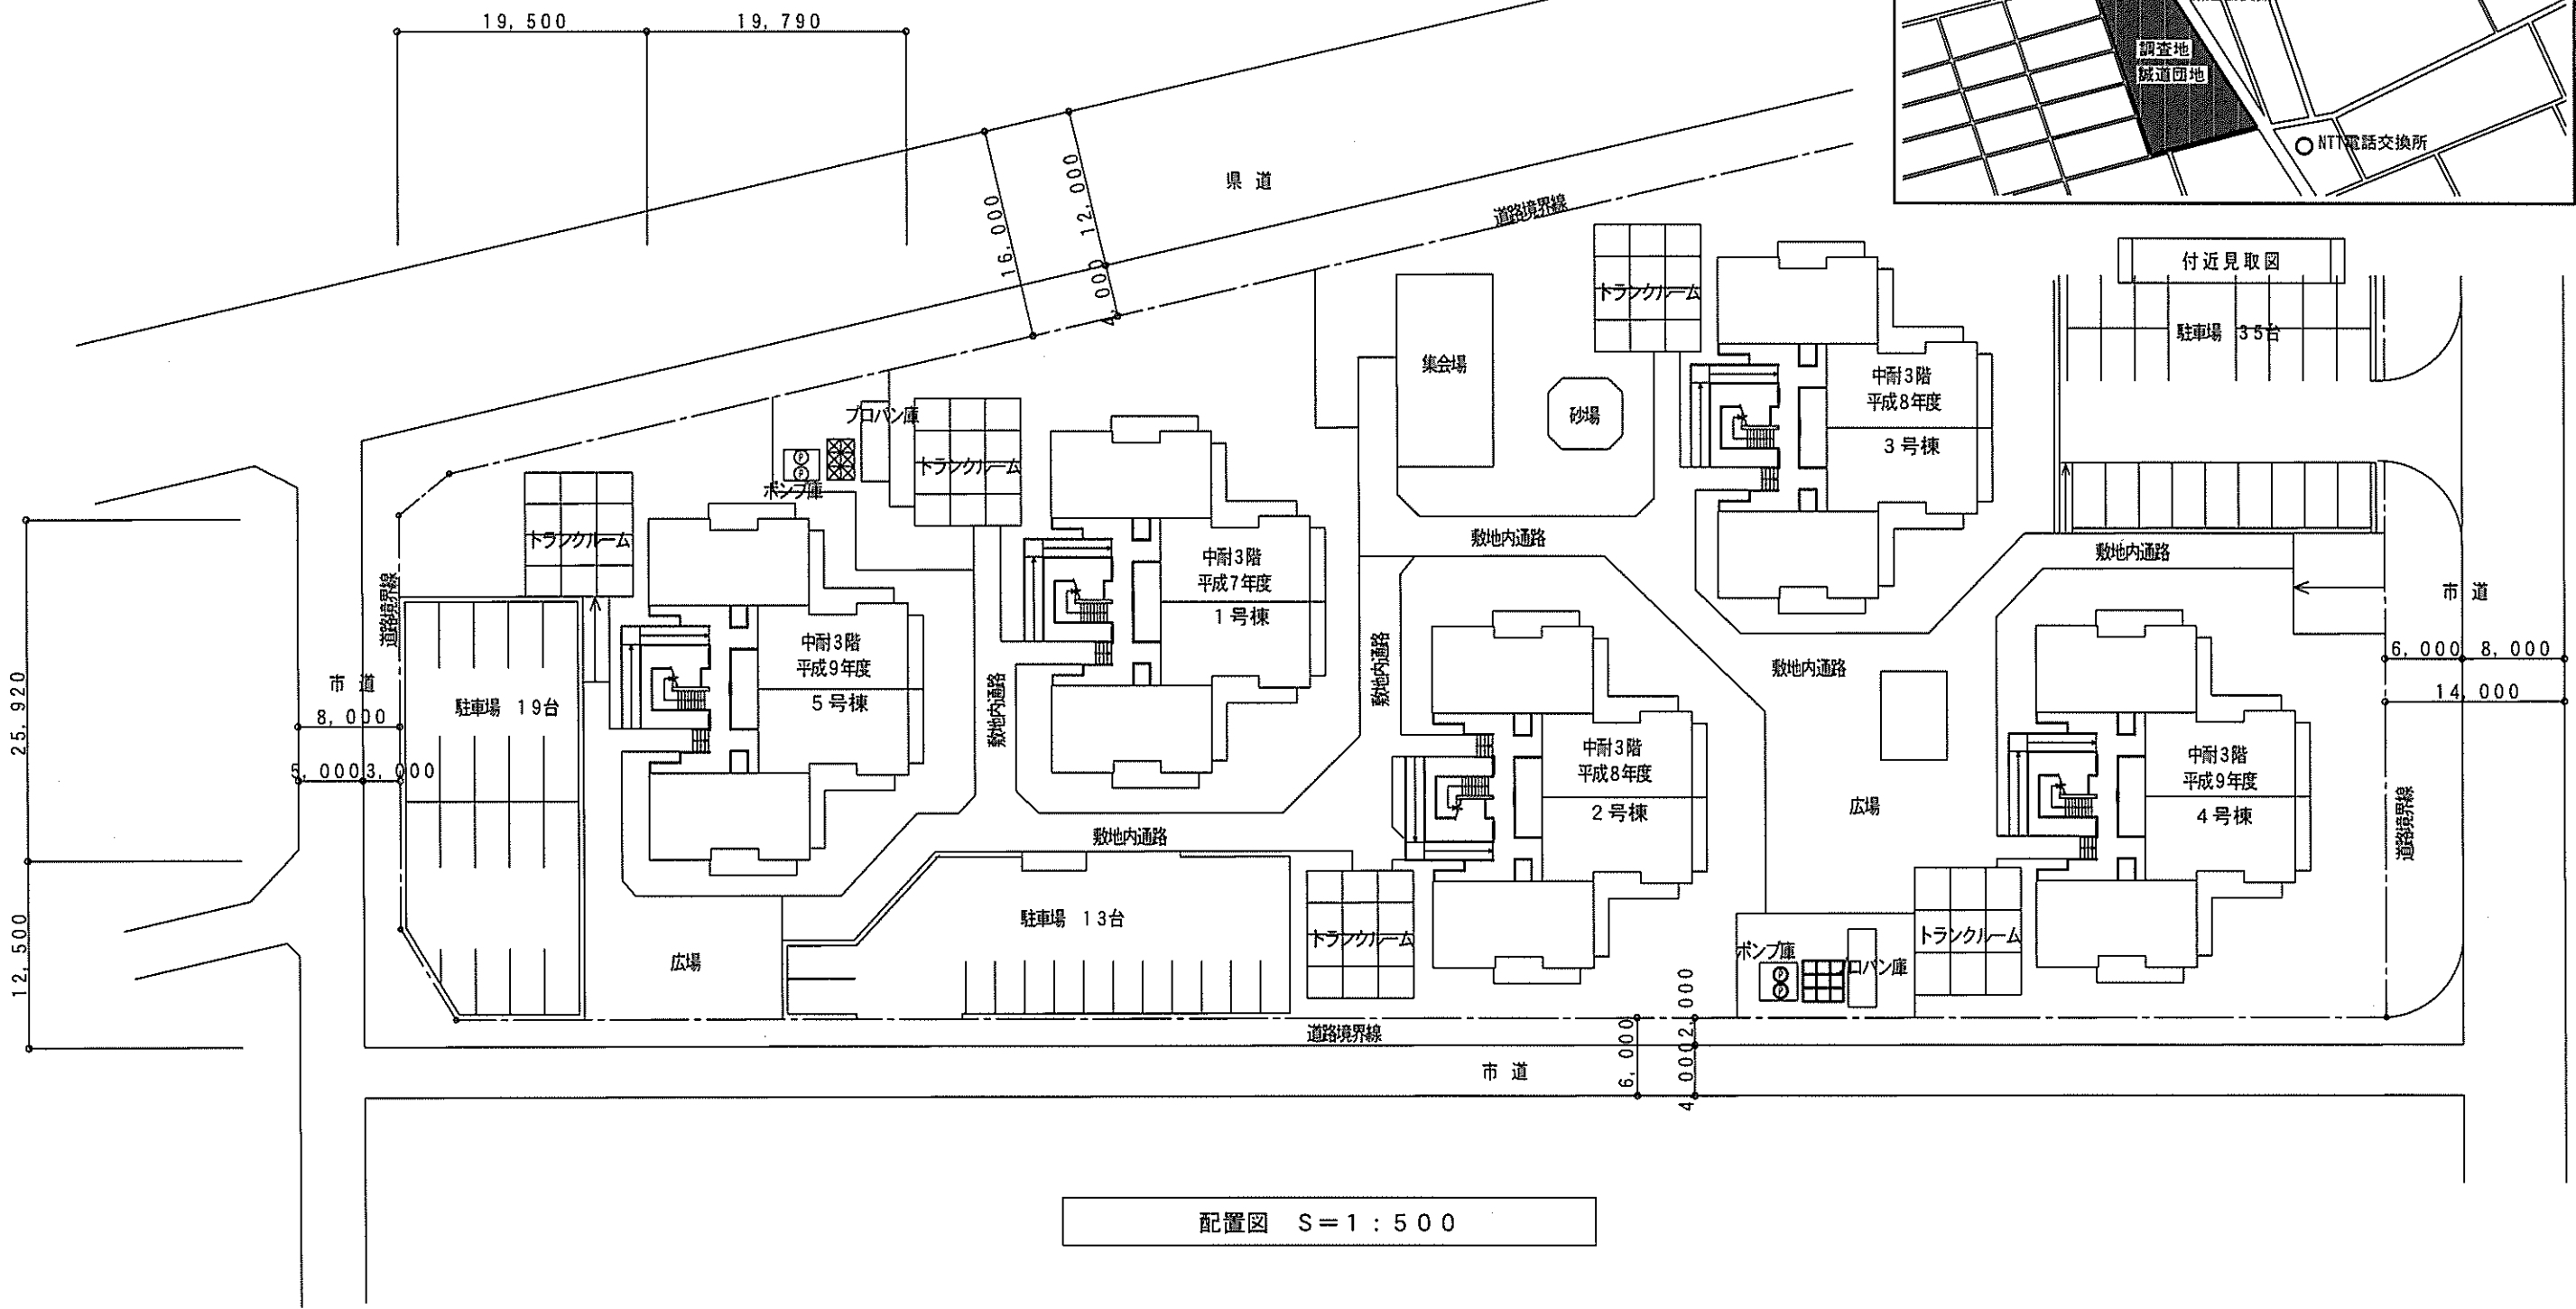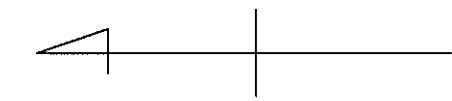

配置図 S=1:500


業務名称	図面名称	縮尺	承認	担当	製図	日付	管理番号	図面番号
県営住宅消防設備点検業務委託 (2工区)	(誠道団地) 付近見取図、配置図	S=1/500						6

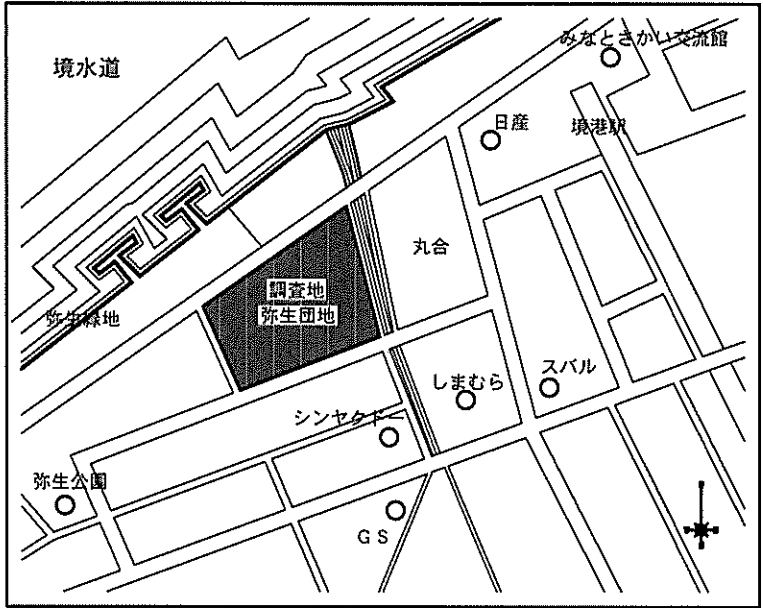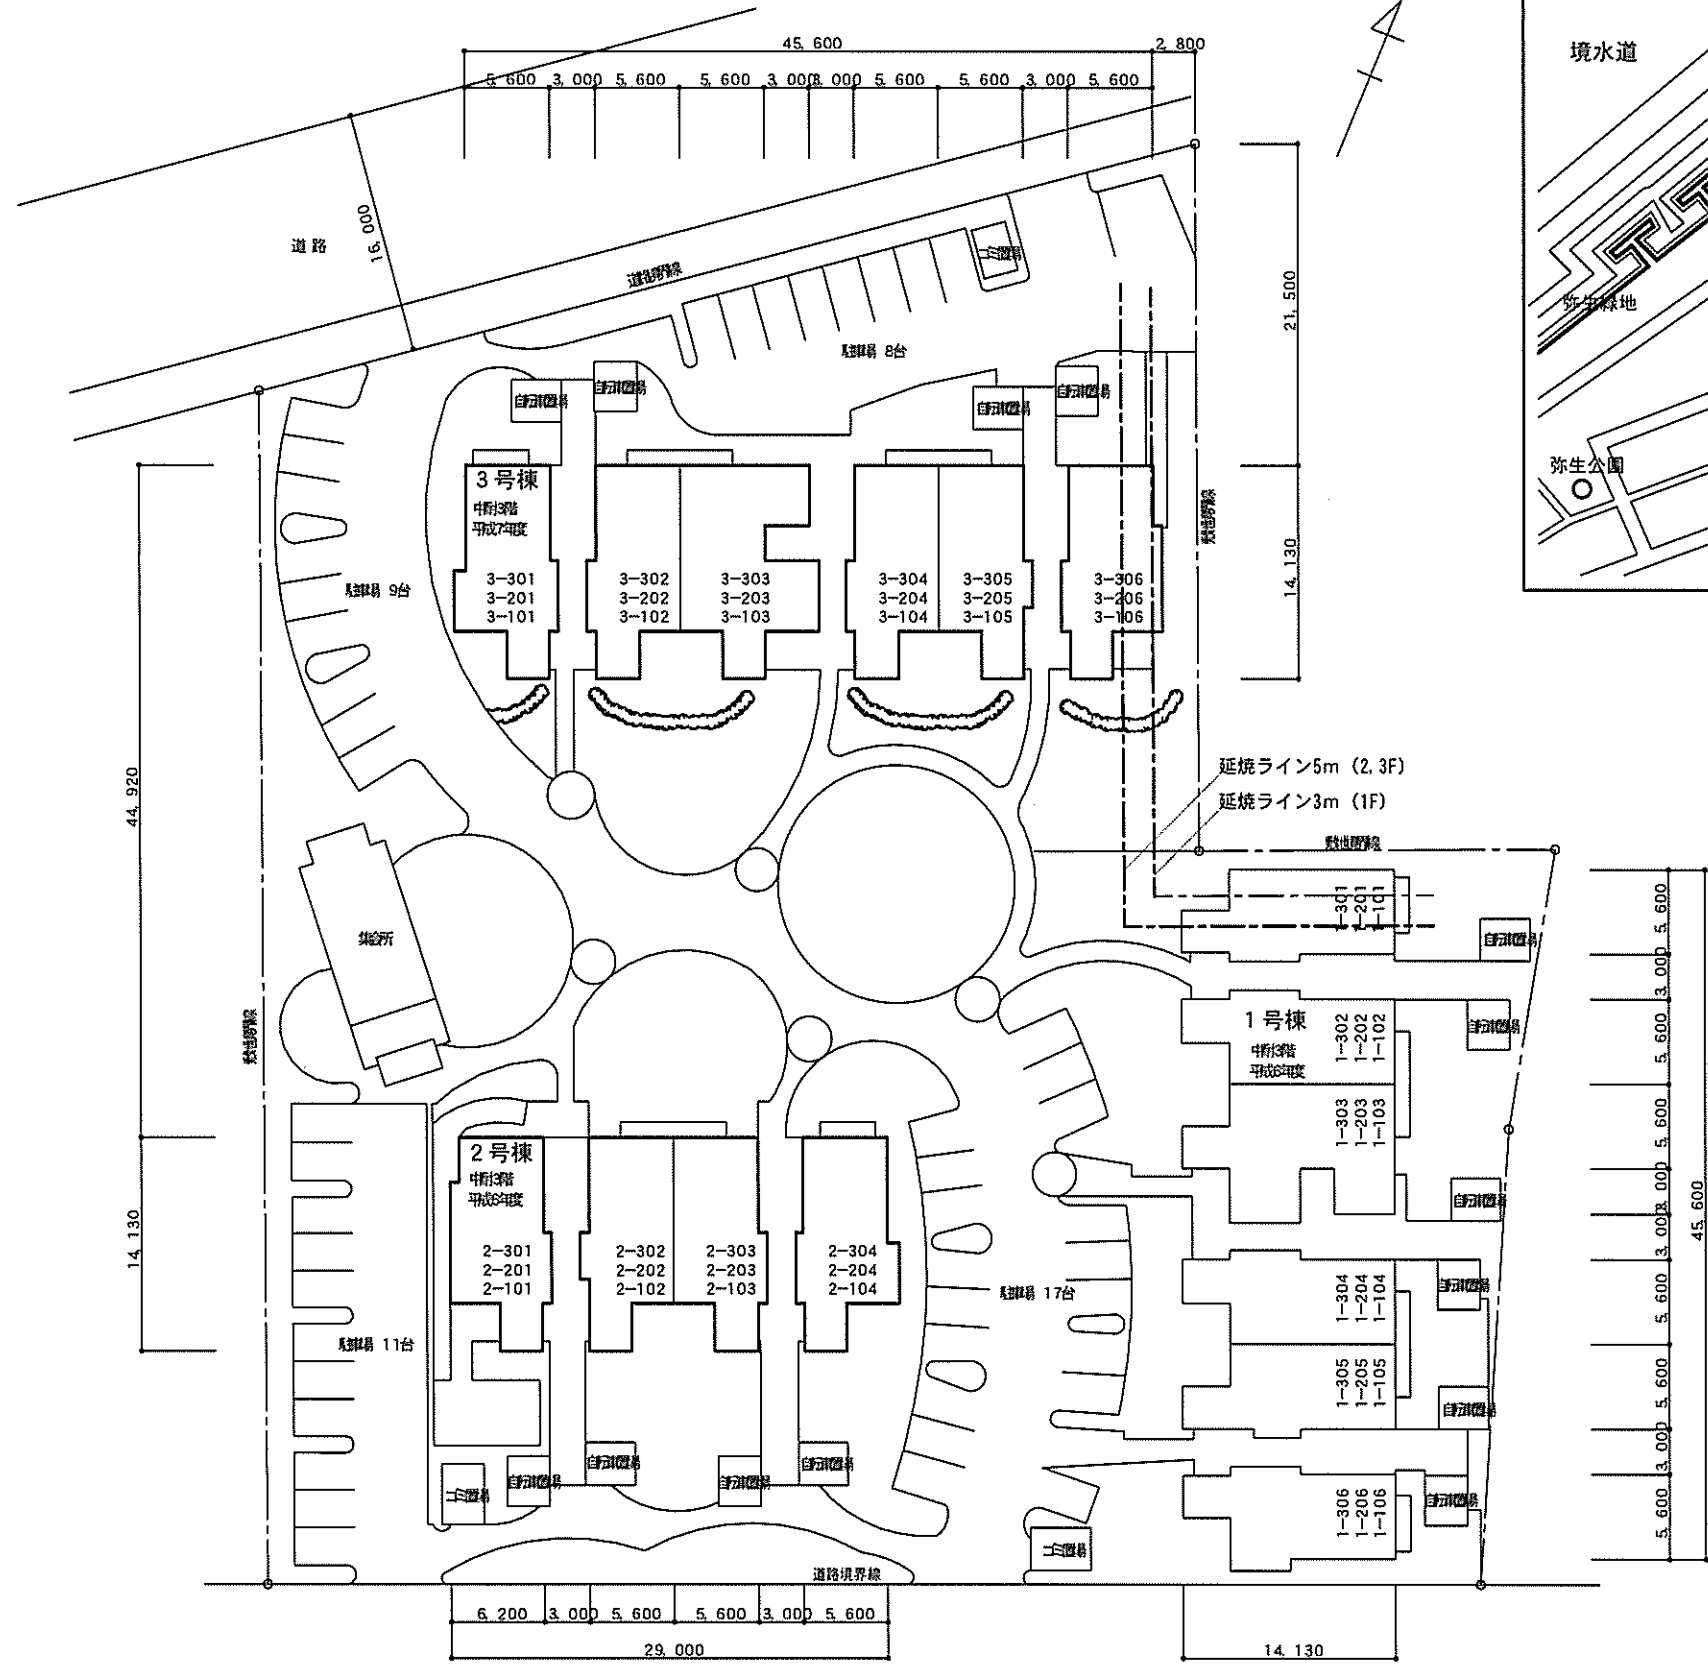



付近見取図

配置図 S=1:500

業務名称 県営住宅消防設備点検業務委託(2工区)	図面名称 (弥生団地) 付近見取図、配置図	縮尺		承認	担当	製図	日付	管理番号	図面番号 7
-----------------------------	-------------------------------	----	--	----	----	----	----	------	-----------

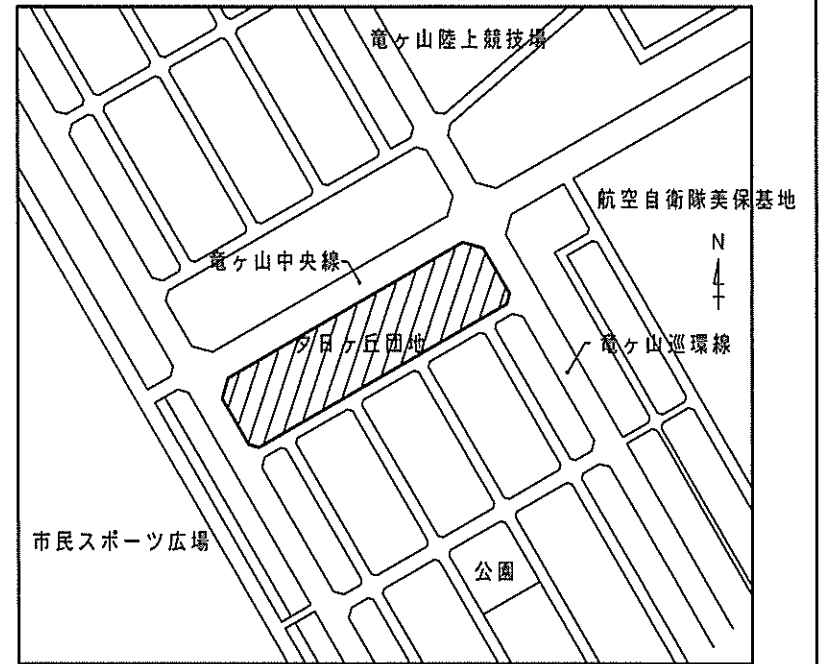

付近見取図

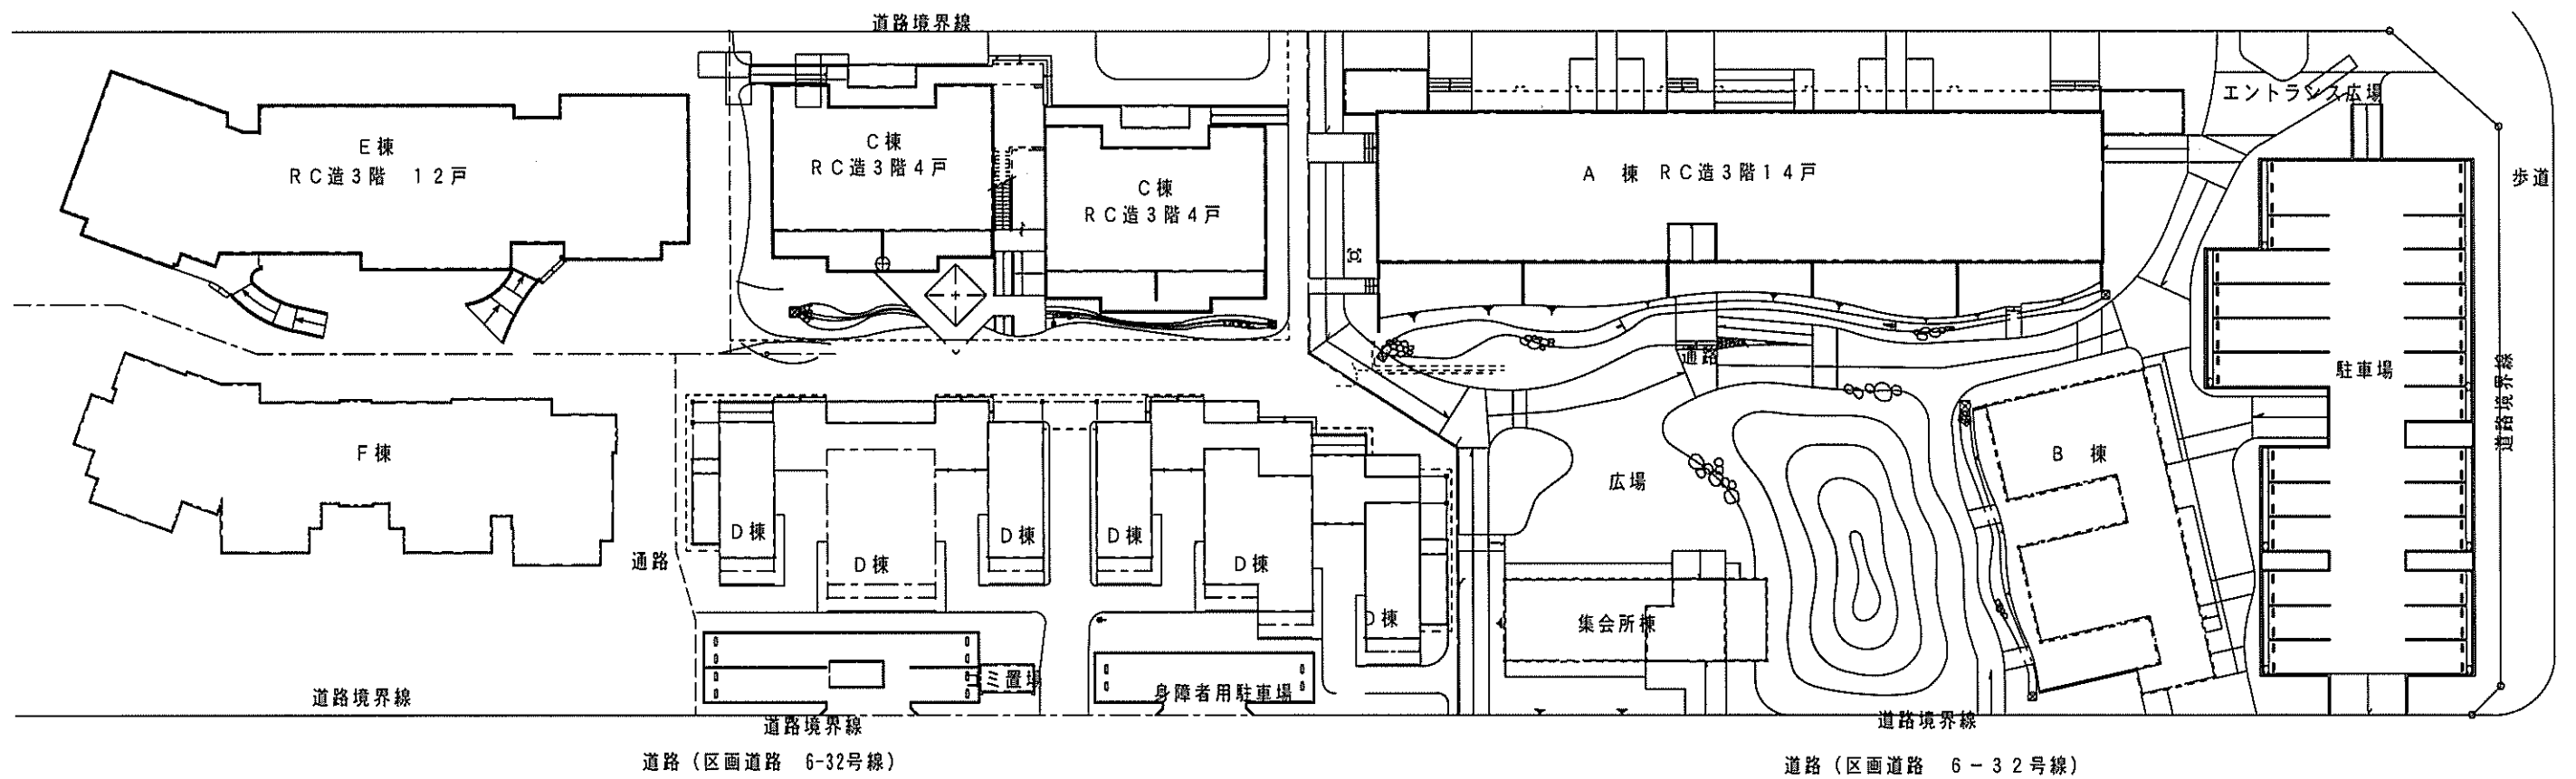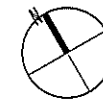

配置図 S=1/500

点検計画図

業務名称	図面名称	縮尺	承認	担当	製図	日付	管理番号	図面番号
県営住宅消防設備点検業務委託 (2工区)	(夕日ヶ丘団地) 付近見取図、配置図							8