


道路台帳付図

鳥取県

21-023
倉吉由良線


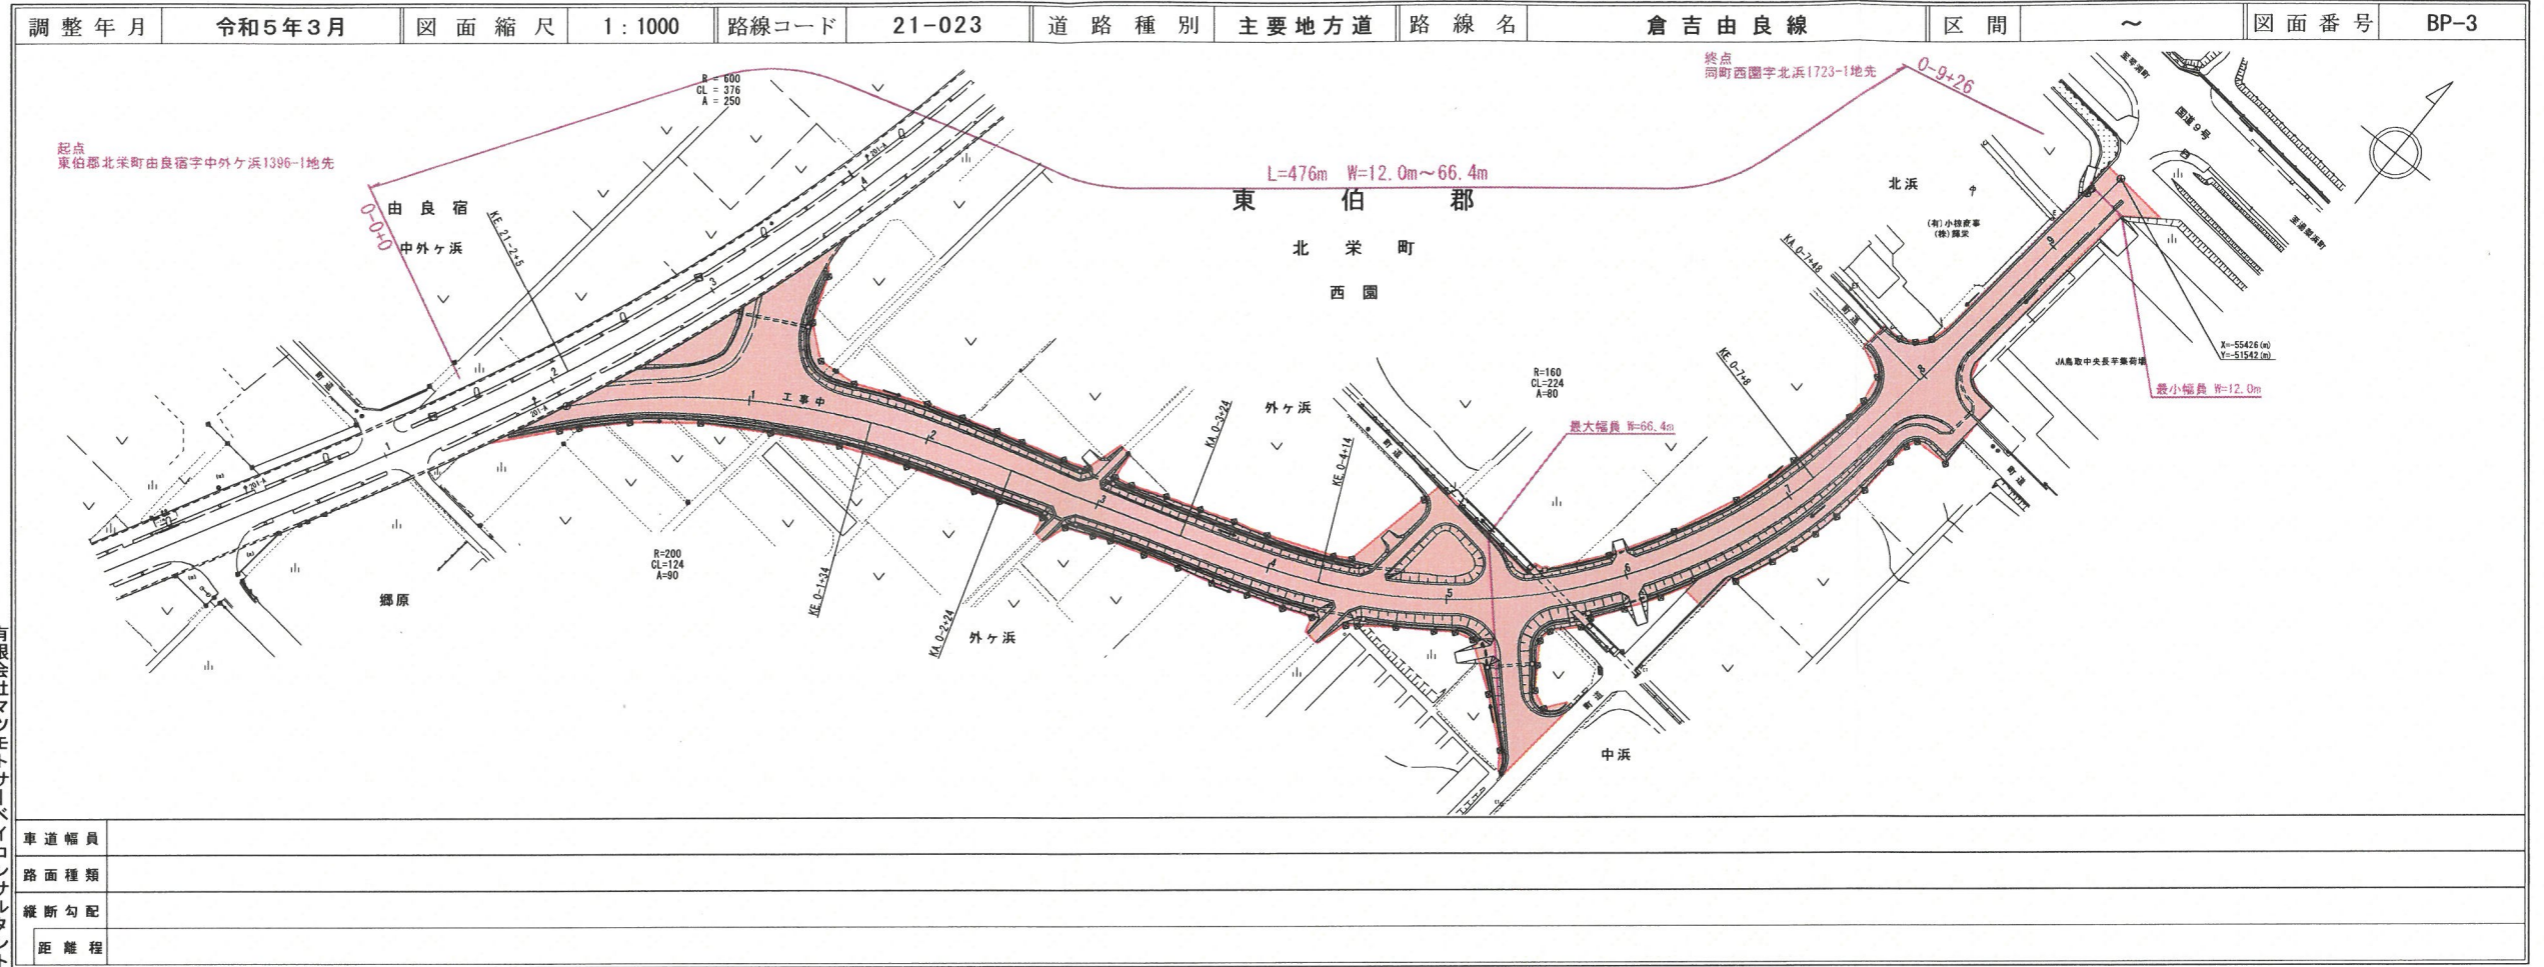


22-289
 船上山赤碕線

道 路 台 帳 付 図

鳥 取 県

| | | | | | | | | | | | | | |
|------|--------|------|--------|-------|--------|------|------|-----|--------|----|---|------|------|
| 調整年月 | 令和5年3月 | 図面縮尺 | 1:1000 | 路線コード | 22-289 | 道路種別 | 一般県道 | 路線名 | 船上山赤碕線 | 区間 | ~ | 図面番号 | BP-1 |
|------|--------|------|--------|-------|--------|------|------|-----|--------|----|---|------|------|

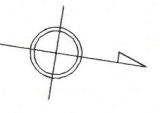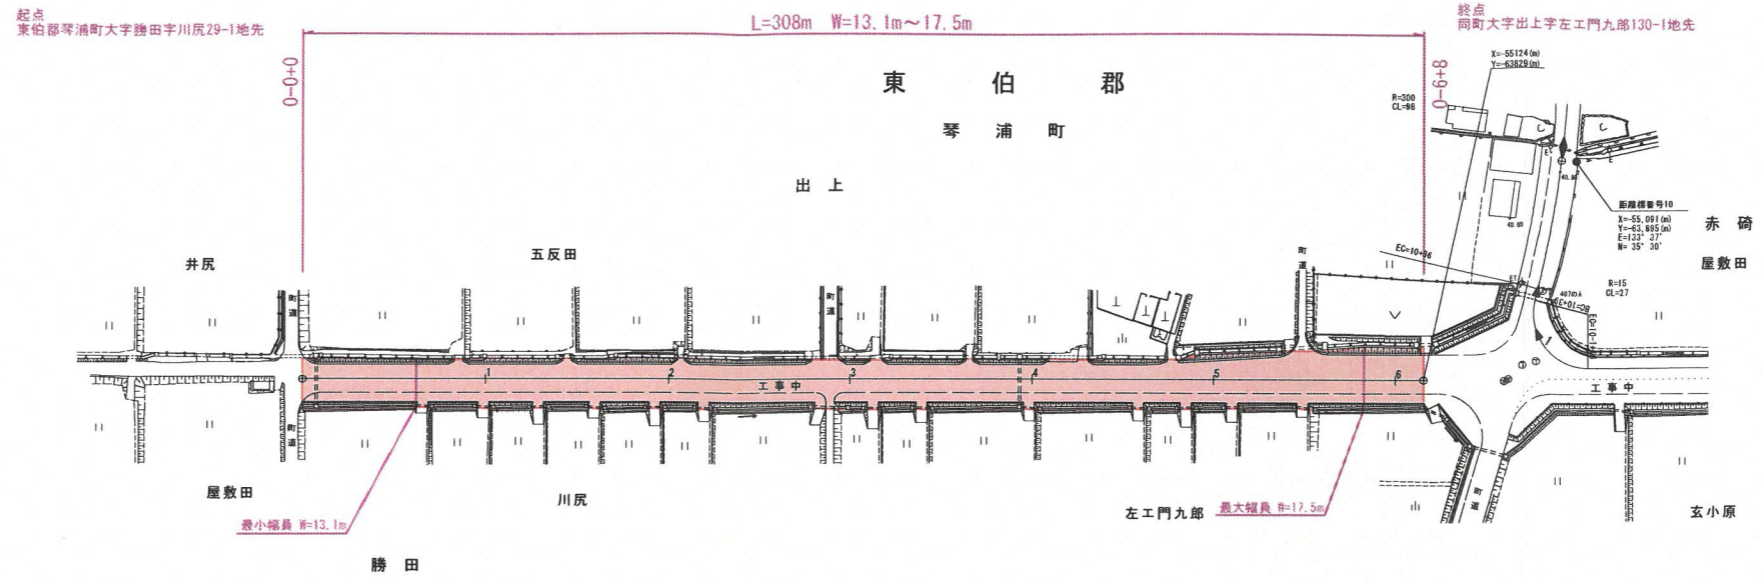


有限会社 マツモトサーベイコンサルタント

| | |
|------|--|
| 車道幅員 | |
| 路面種類 | |
| 縦断勾配 | |
| 距離程 | |

道路台帳平面図

鳥取県


調製年月 平成 15 年 10 月 図面縮尺 1 : 1000 路線コード 15 - 179 道路種別 一般国道 路線名 国道 179 号 区間 41-7 ~ 42-8 図面番号 56-34

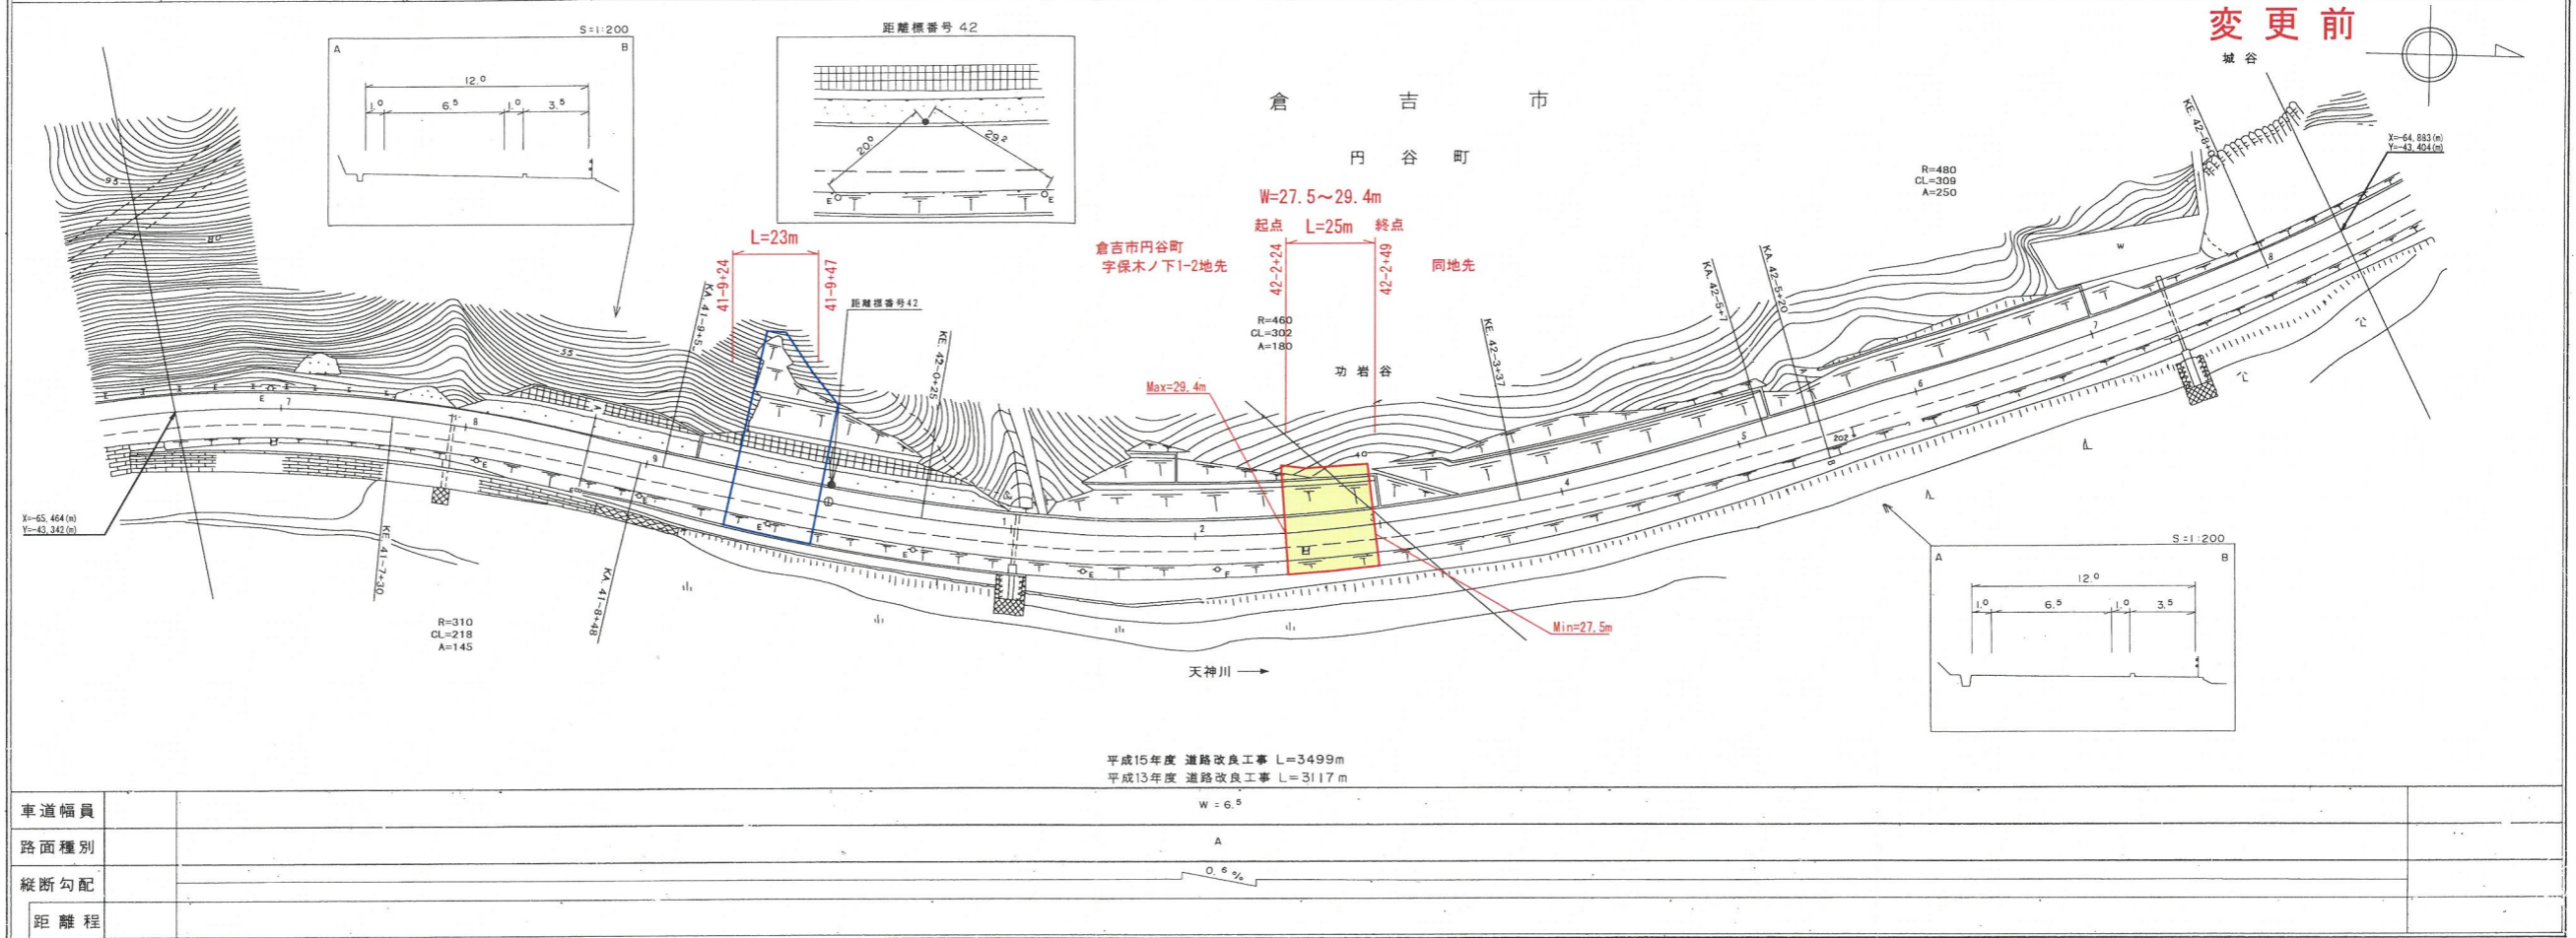

道路台帳付図

鳥取県

調整年月 令和 5 年 3 月 図面縮尺 1 : 1000 路線コード 15 - 179 道路種別 一般国道 路線名 179 号 区間 41-7 ~ 42-8 図面番号 56-34


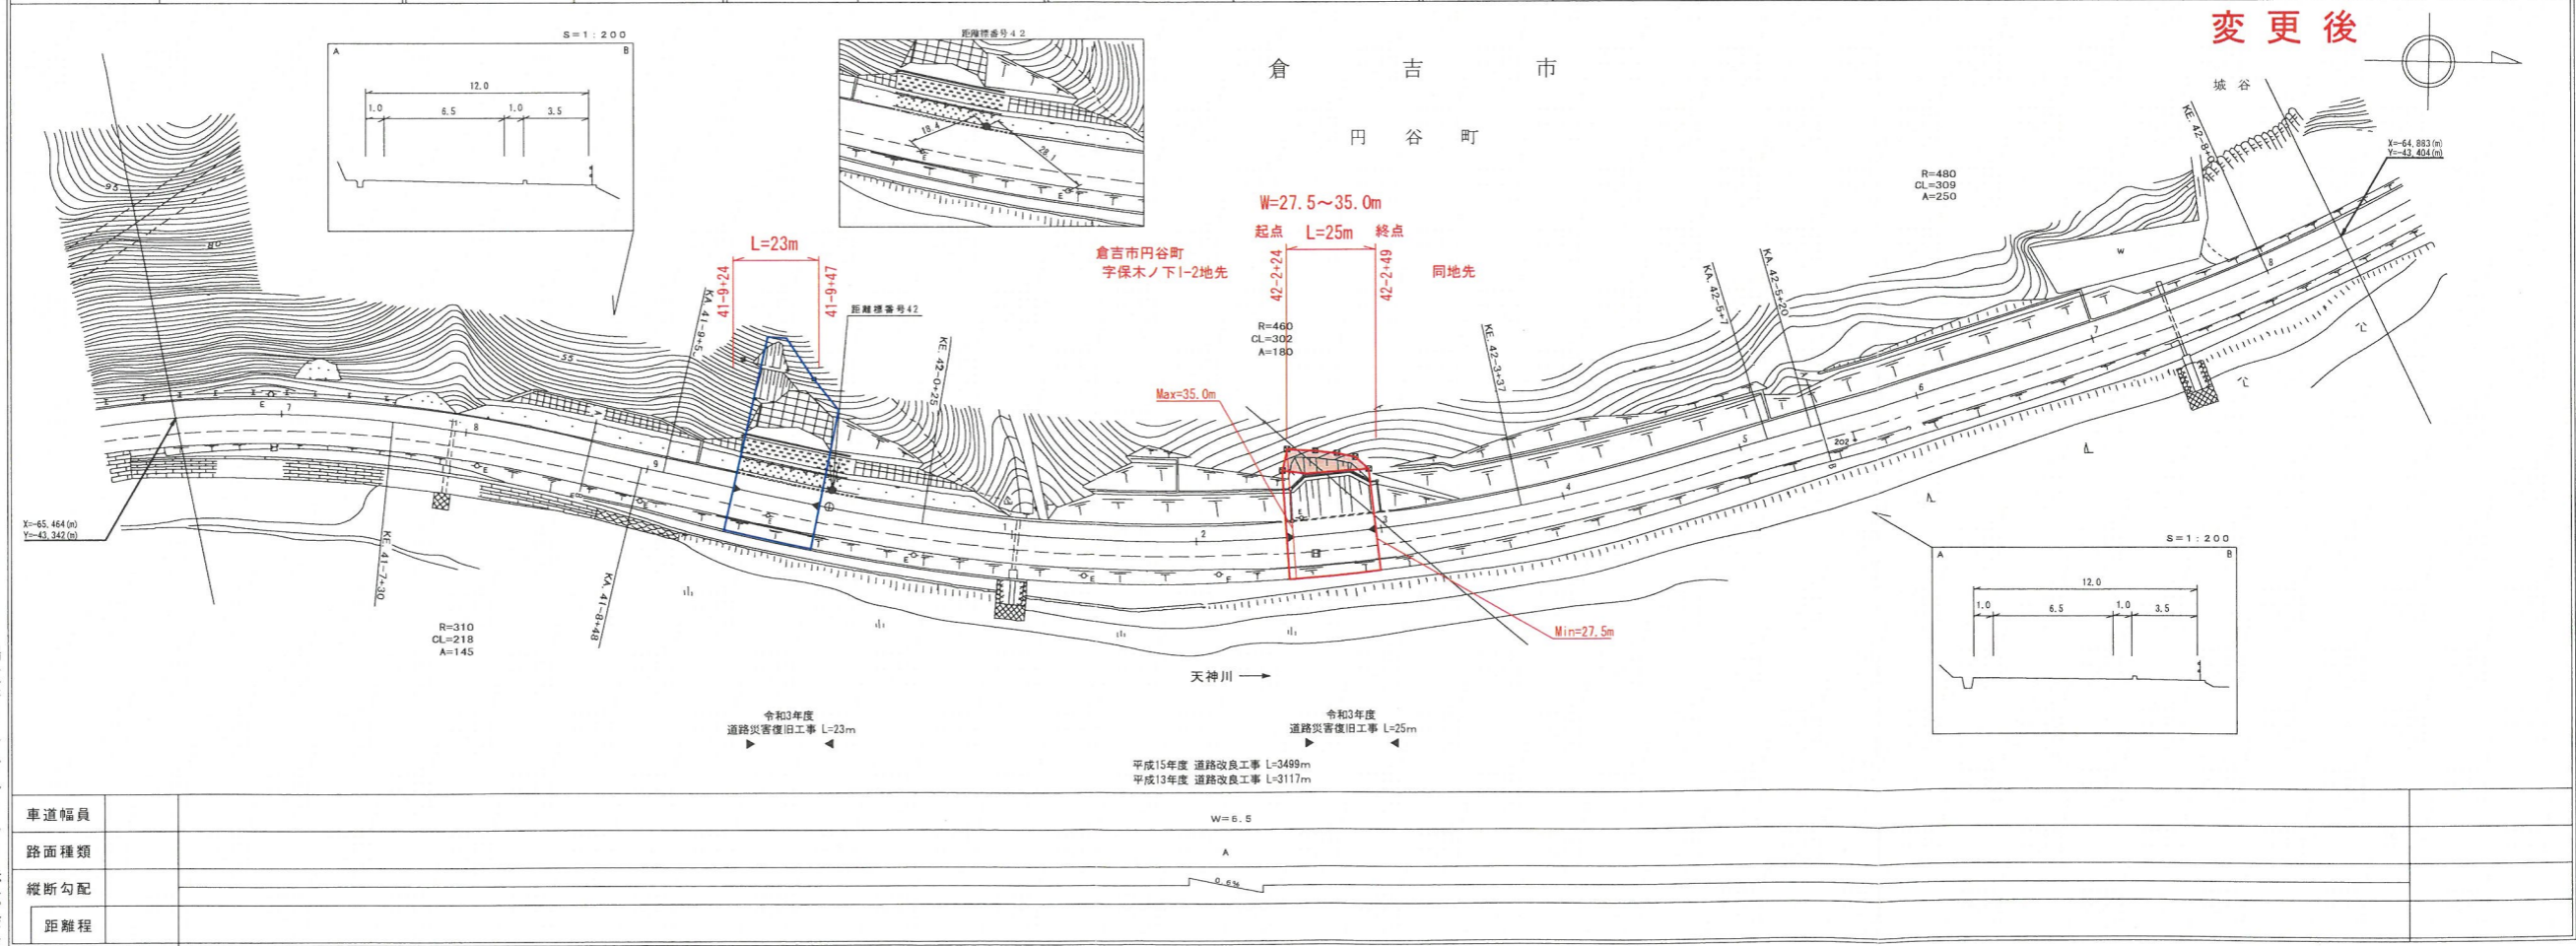


道 路 台 帳 平 面 図


鳥 取 県

| | | | | | | | | | | | | | |
|------|------------|------|---------|-------|--------|------|-------|-----|---------|----|-----------|------|-------|
| 調製年月 | 平成 7 年 3 月 | 図面縮尺 | 1:1,000 | 路線コード | 21-021 | 道路種別 | 主要地方道 | 路線名 | 鳥取鹿野倉吉線 | 区間 | 65-8~67-1 | 図面番号 | 91-61 |
|------|------------|------|---------|-------|--------|------|-------|-----|---------|----|-----------|------|-------|

変更前

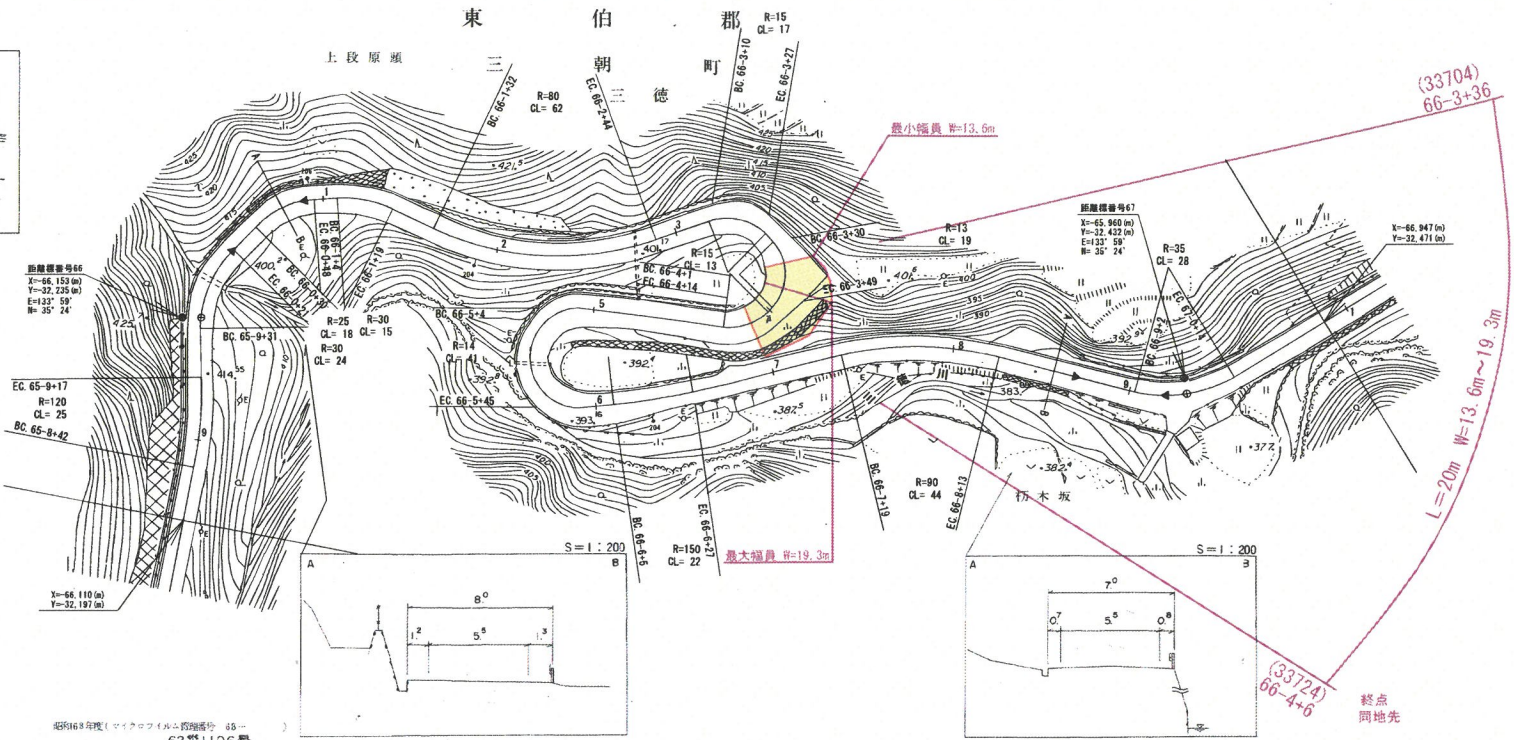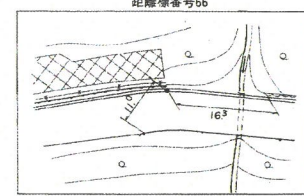

起点
東伯郡三朝町大字三徳字朽木坂121-4地先

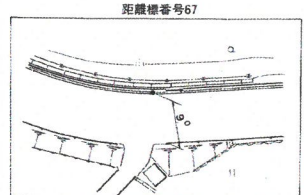

平成6年厚狭炎災復旧工事 L=27m

株式会社大栄エンジニアリング



| | | | | | | | | | | | | | |
|------|--|-----|----|----|----|----|----|----|----|----|----|--|--|
| 車道幅員 | | | | | | | | | | | | | |
| 路面種類 | | | | | | | | | | | | | |
| 縦断勾配 | | 10% | 7% | 7% | 9% | 7% | 7% | 5% | 7% | 7% | 7% | | |
| 距離程 | | | | | | | | | | | | | |

道 路 台 帳 付 図



鳥 取 県

| | | | | | | | | | | | | | |
|------|------------|------|--------|-------|--------|------|-------|-----|---------|----|-----------|------|-------|
| 調整年月 | 令和 5 年 3 月 | 図面縮尺 | 1:1000 | 路線コード | 21-021 | 道路種別 | 主要地方道 | 路線名 | 鳥取鹿野倉吉線 | 区間 | 65-8~67-1 | 図面番号 | 91-61 |
|------|------------|------|--------|-------|--------|------|-------|-----|---------|----|-----------|------|-------|

変更後

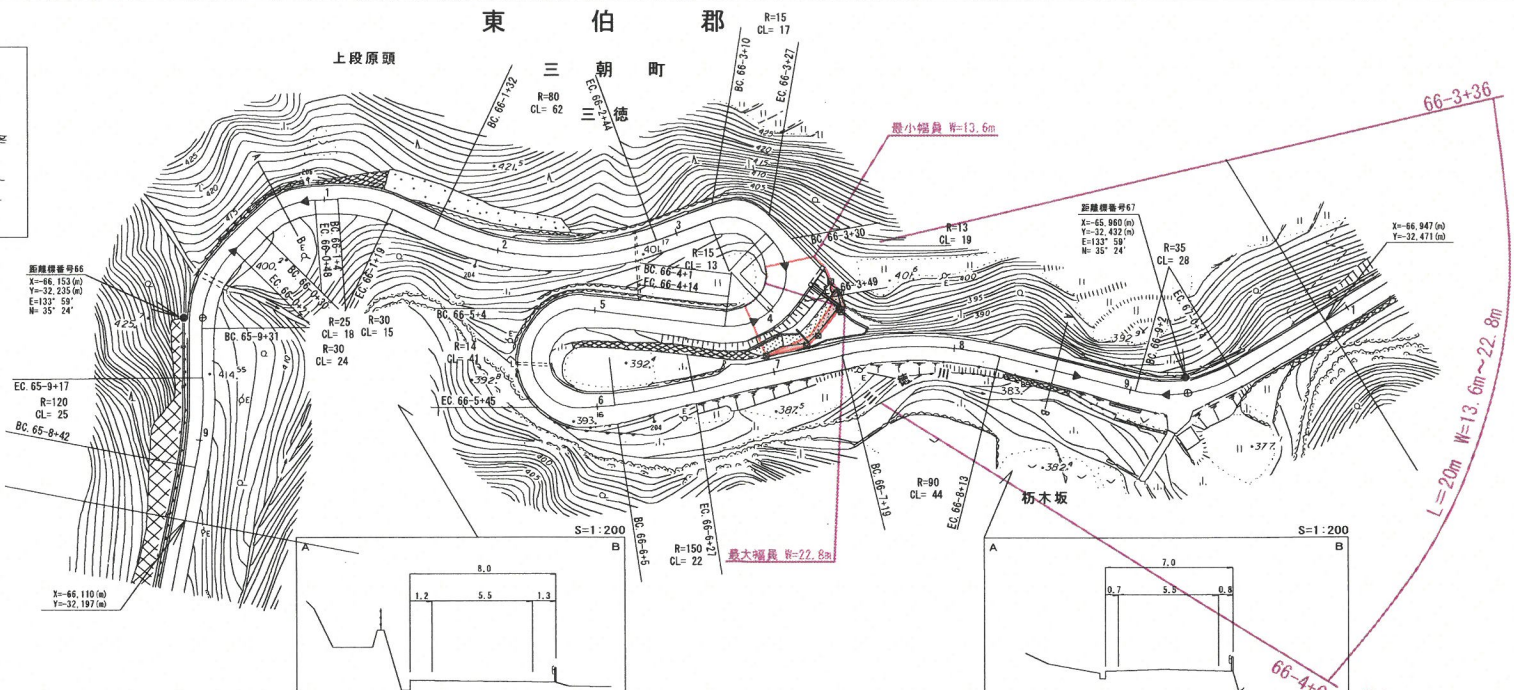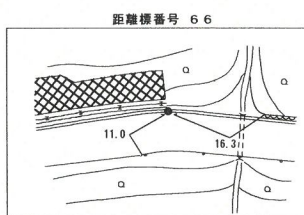

起点
東伯郡三朝町大字三徳字朽木坂121-4地先

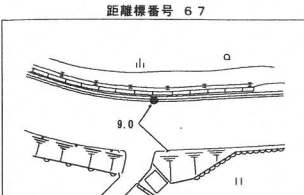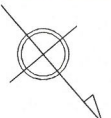

株式会社大栄