


道路台帳付図

鳥取県

調製年月	令和5年3月	図面縮尺	1:1000	路線コード	15-178	道路種別	一般国道	路線名	178号	区間	3-6~4-8	図面番号	旧道-1
------	--------	------	--------	-------	--------	------	------	-----	------	----	---------	------	------

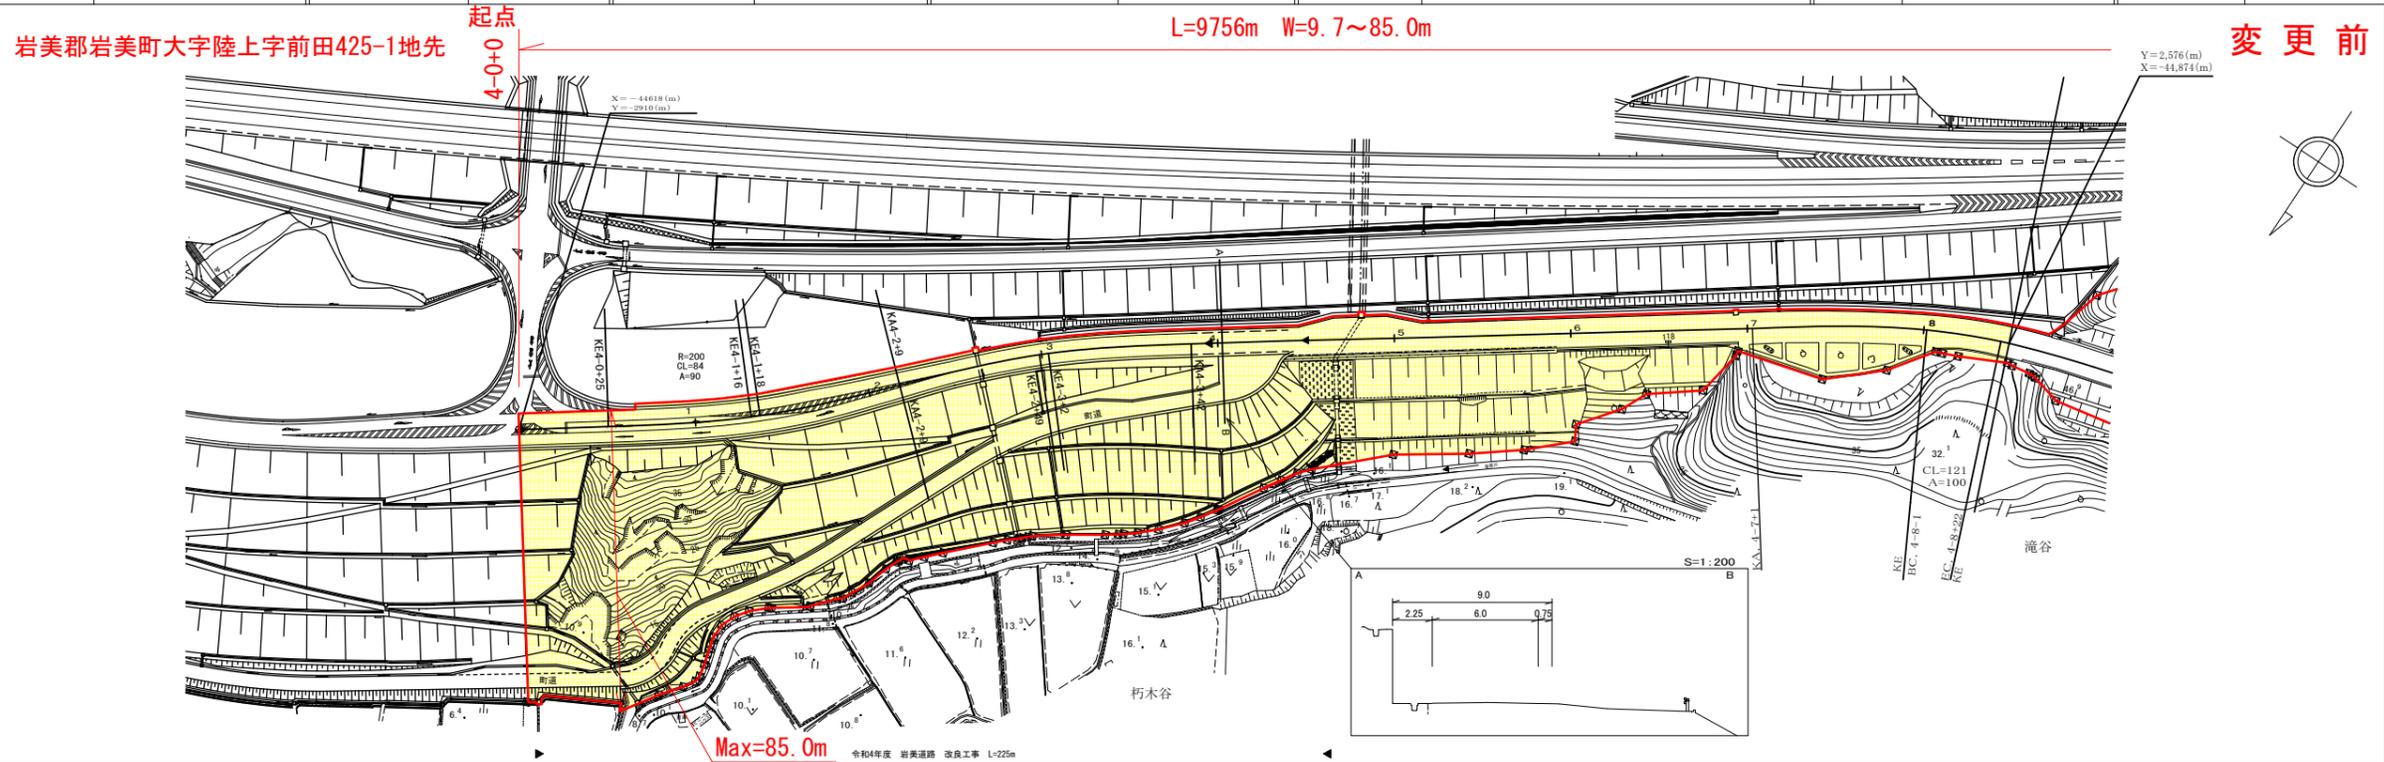


車道幅員	4.0	W=6.0
路面種類	A	
縦断勾配	36.8	2.2%
距離程	4.0	4.2

サイトウコンサルタント株式会社
株式会社開発コンサルタント

道路台帳付図

鳥取県

調製年月	令和7年3月	図面縮尺	1:1000	路線コード	15-178	道路種別	一般国道	路線名	178号	区間	3-6~4-8	図面番号	旧道-1
------	--------	------	--------	-------	--------	------	------	-----	------	----	---------	------	------

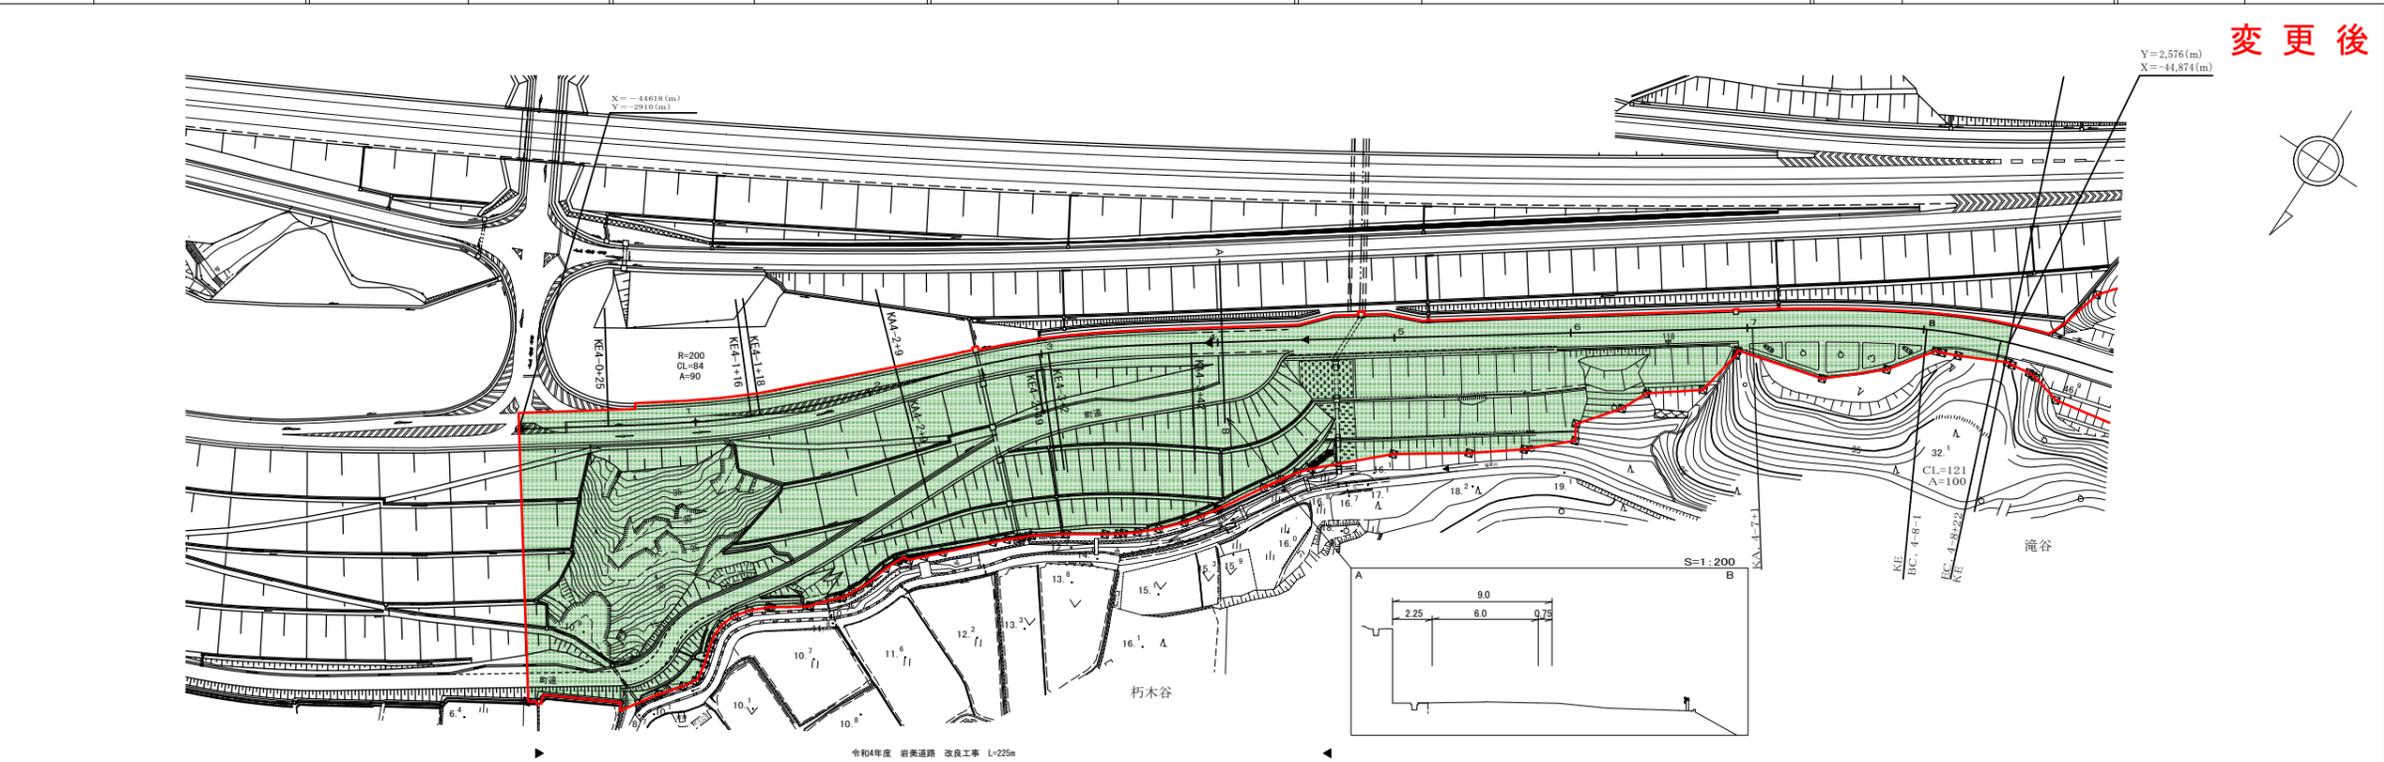


車道幅員	4.0	W=6.0
路面種類	A	
縦断勾配	36.8	2.2%
距離程	4.0	4.2

サイトウコンサルタント株式会社
株式会社開発コンサルタント
株式会社ミット

道 路 台 帳 付 図

鳥 取 県


調製年月	令和 5年 3月	図面縮尺	1 : 1000	路線コード	15-178	道路種別	一般国道	路線名	178号	区間	4-9~5-8	図面番号	旧道-2
------	----------	------	----------	-------	--------	------	------	-----	------	----	---------	------	------

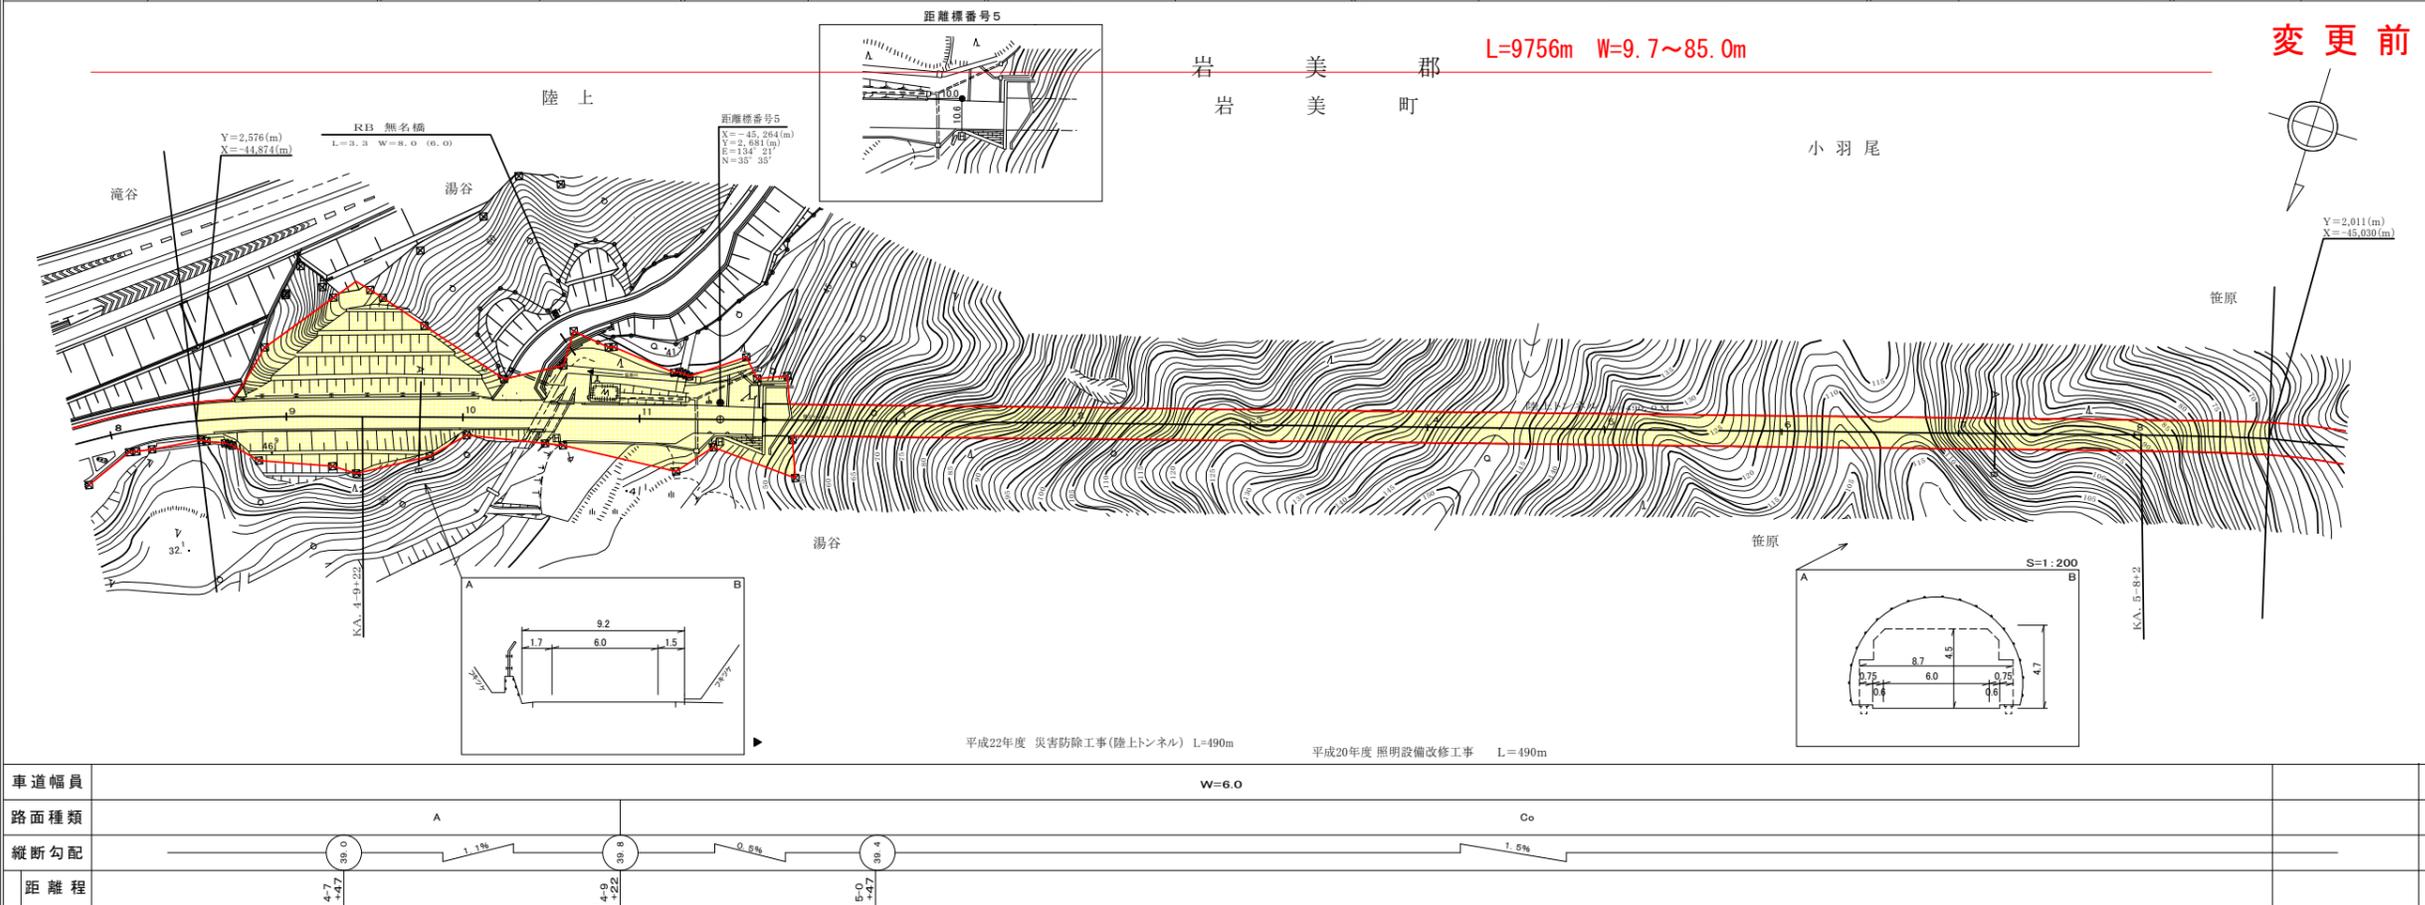

道 路 台 帳 付 図

鳥 取 県

調製年月	令和 7年 3月	図面縮尺	1 : 1000	路線コード	15-178	道路種別	一般国道	路線名	178号	区間	4-9~5-8	図面番号	旧道-2
------	----------	------	----------	-------	--------	------	------	-----	------	----	---------	------	------

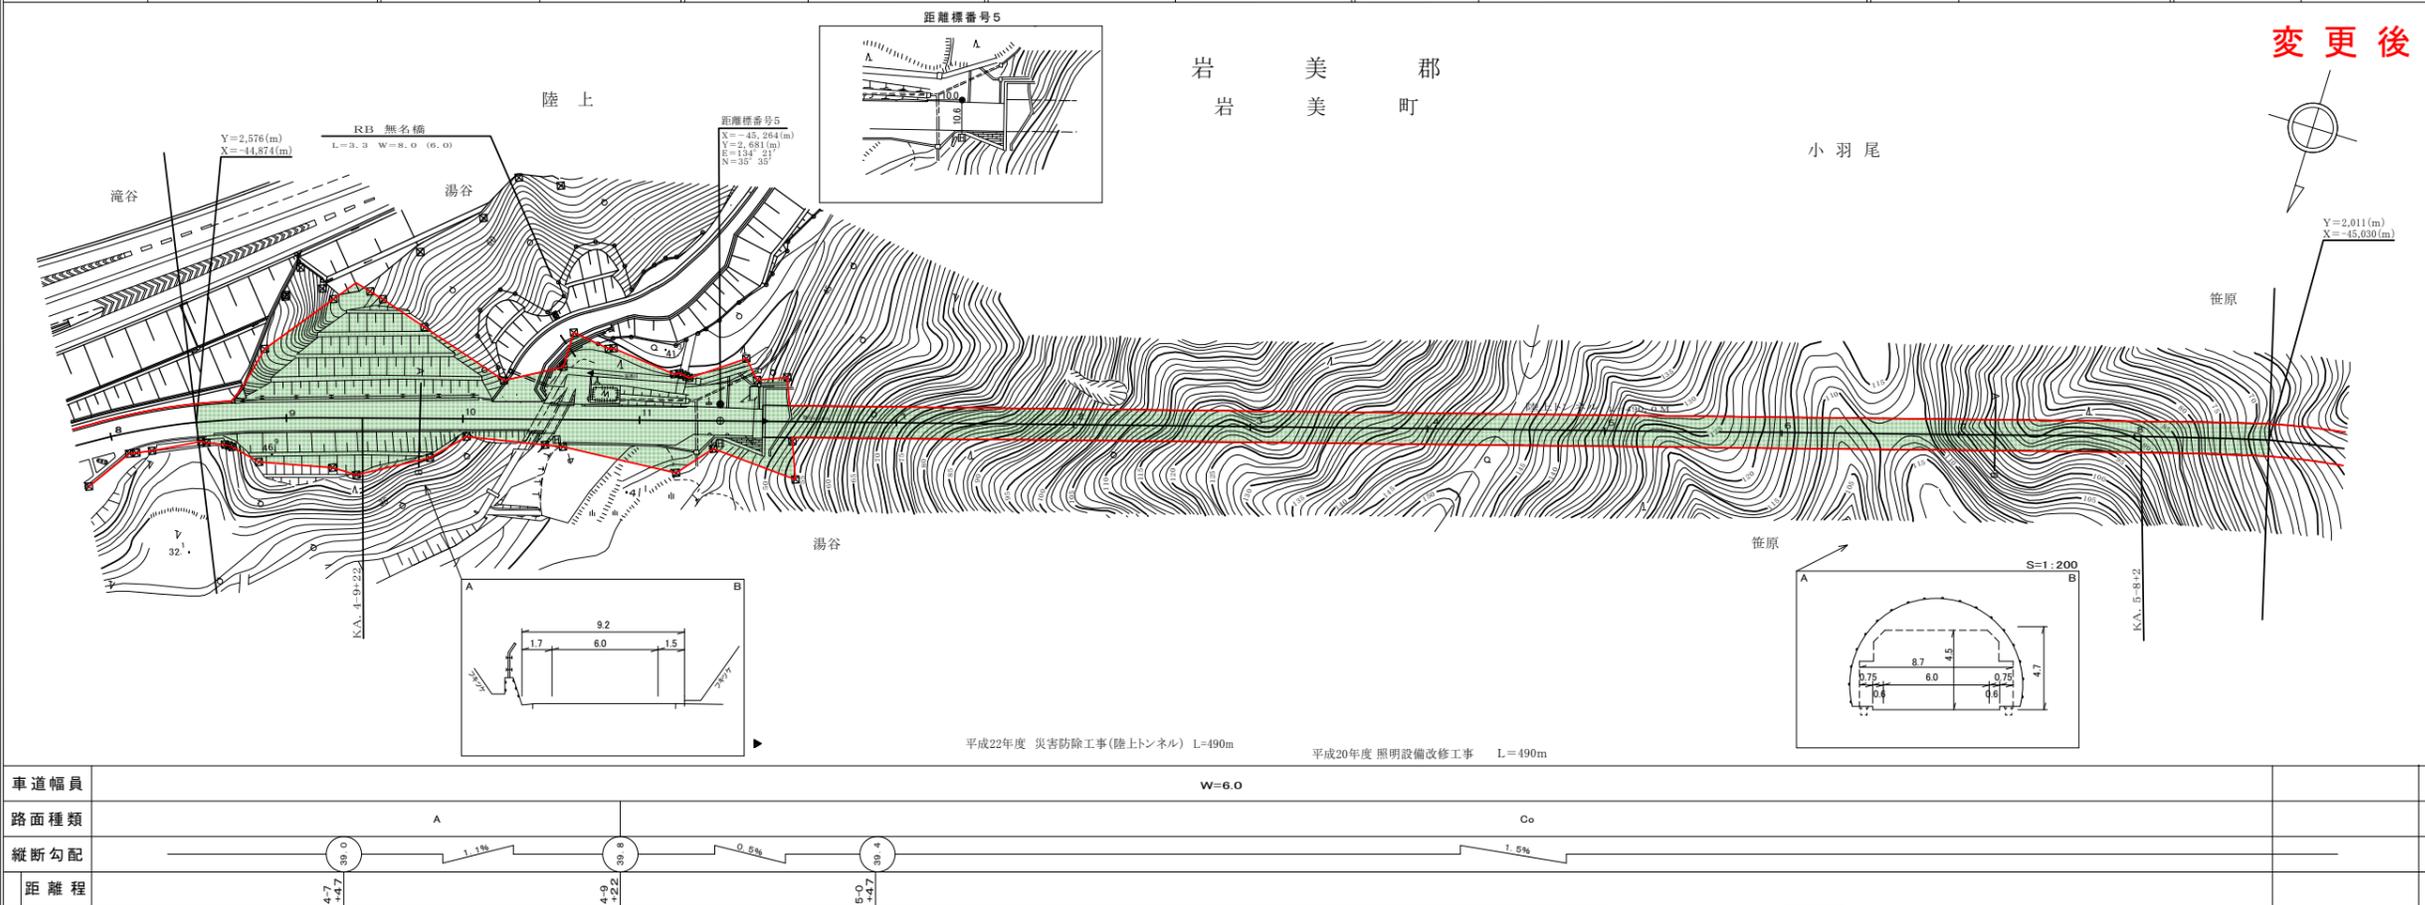


この図面は、建設省国土院の承認を得て、同院所管の測量員及び測量技師を使用して作成したものである。(図面番号) 旧道(2) 中心線(77号)

この図面は、建設省国土院の承認を得て、同院所管の測量員及び測量技師を使用して作成したものである。(図面番号) 旧道(2) 中心線(77号)

道路台帳付図

鳥取県

調製年月	令和5年3月	図面縮尺	1:1000	路線コード	15-178	道路種別	一般国道	路線名	178号	区間	5-9~6-0	図面番号	旧道-3
------	--------	------	--------	-------	--------	------	------	-----	------	----	---------	------	------

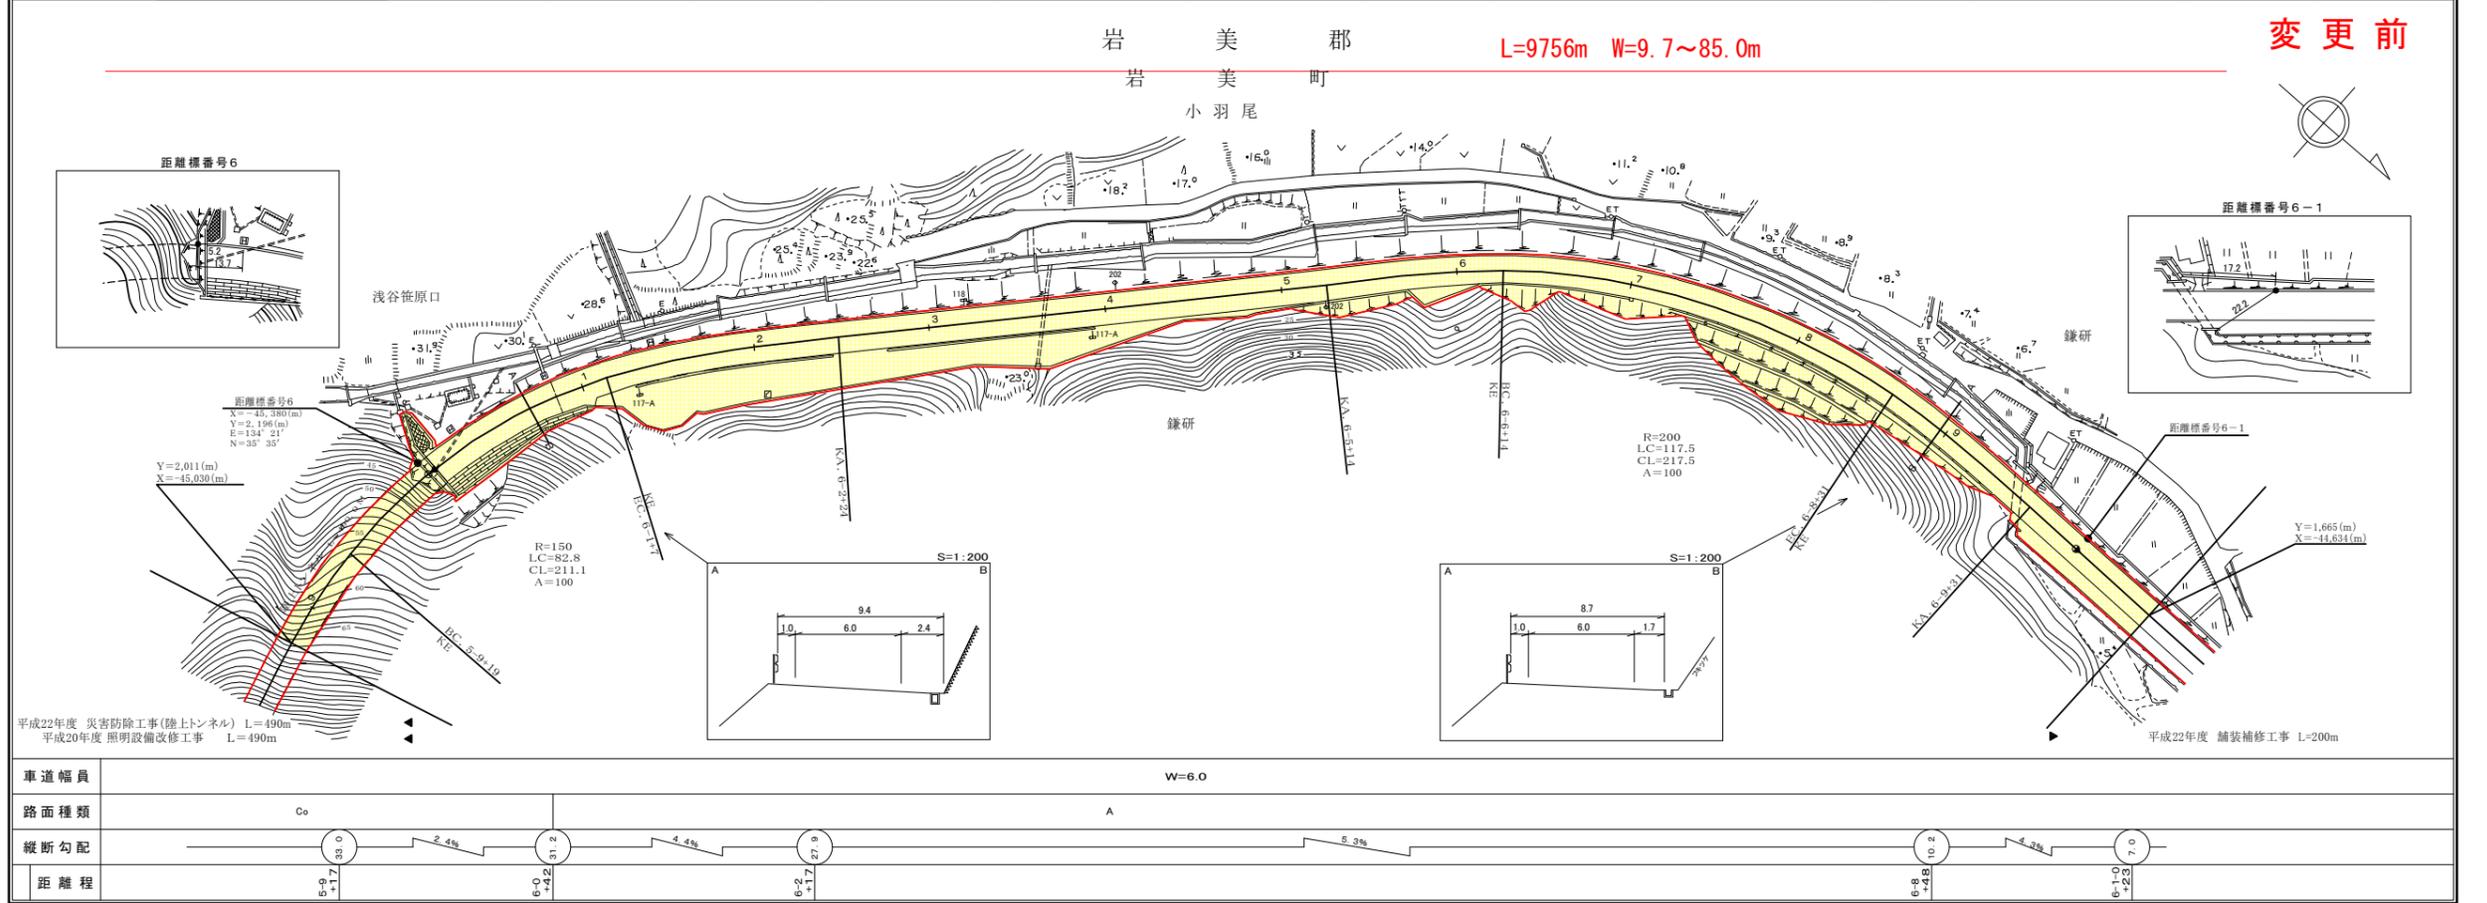


株式会社開発コンサルタント

道路台帳付図

鳥取県

調製年月	令和7年3月	図面縮尺	1:1000	路線コード	15-178	道路種別	一般国道	路線名	178号	区間	5-9~6-0	図面番号	旧道-3
------	--------	------	--------	-------	--------	------	------	-----	------	----	---------	------	------

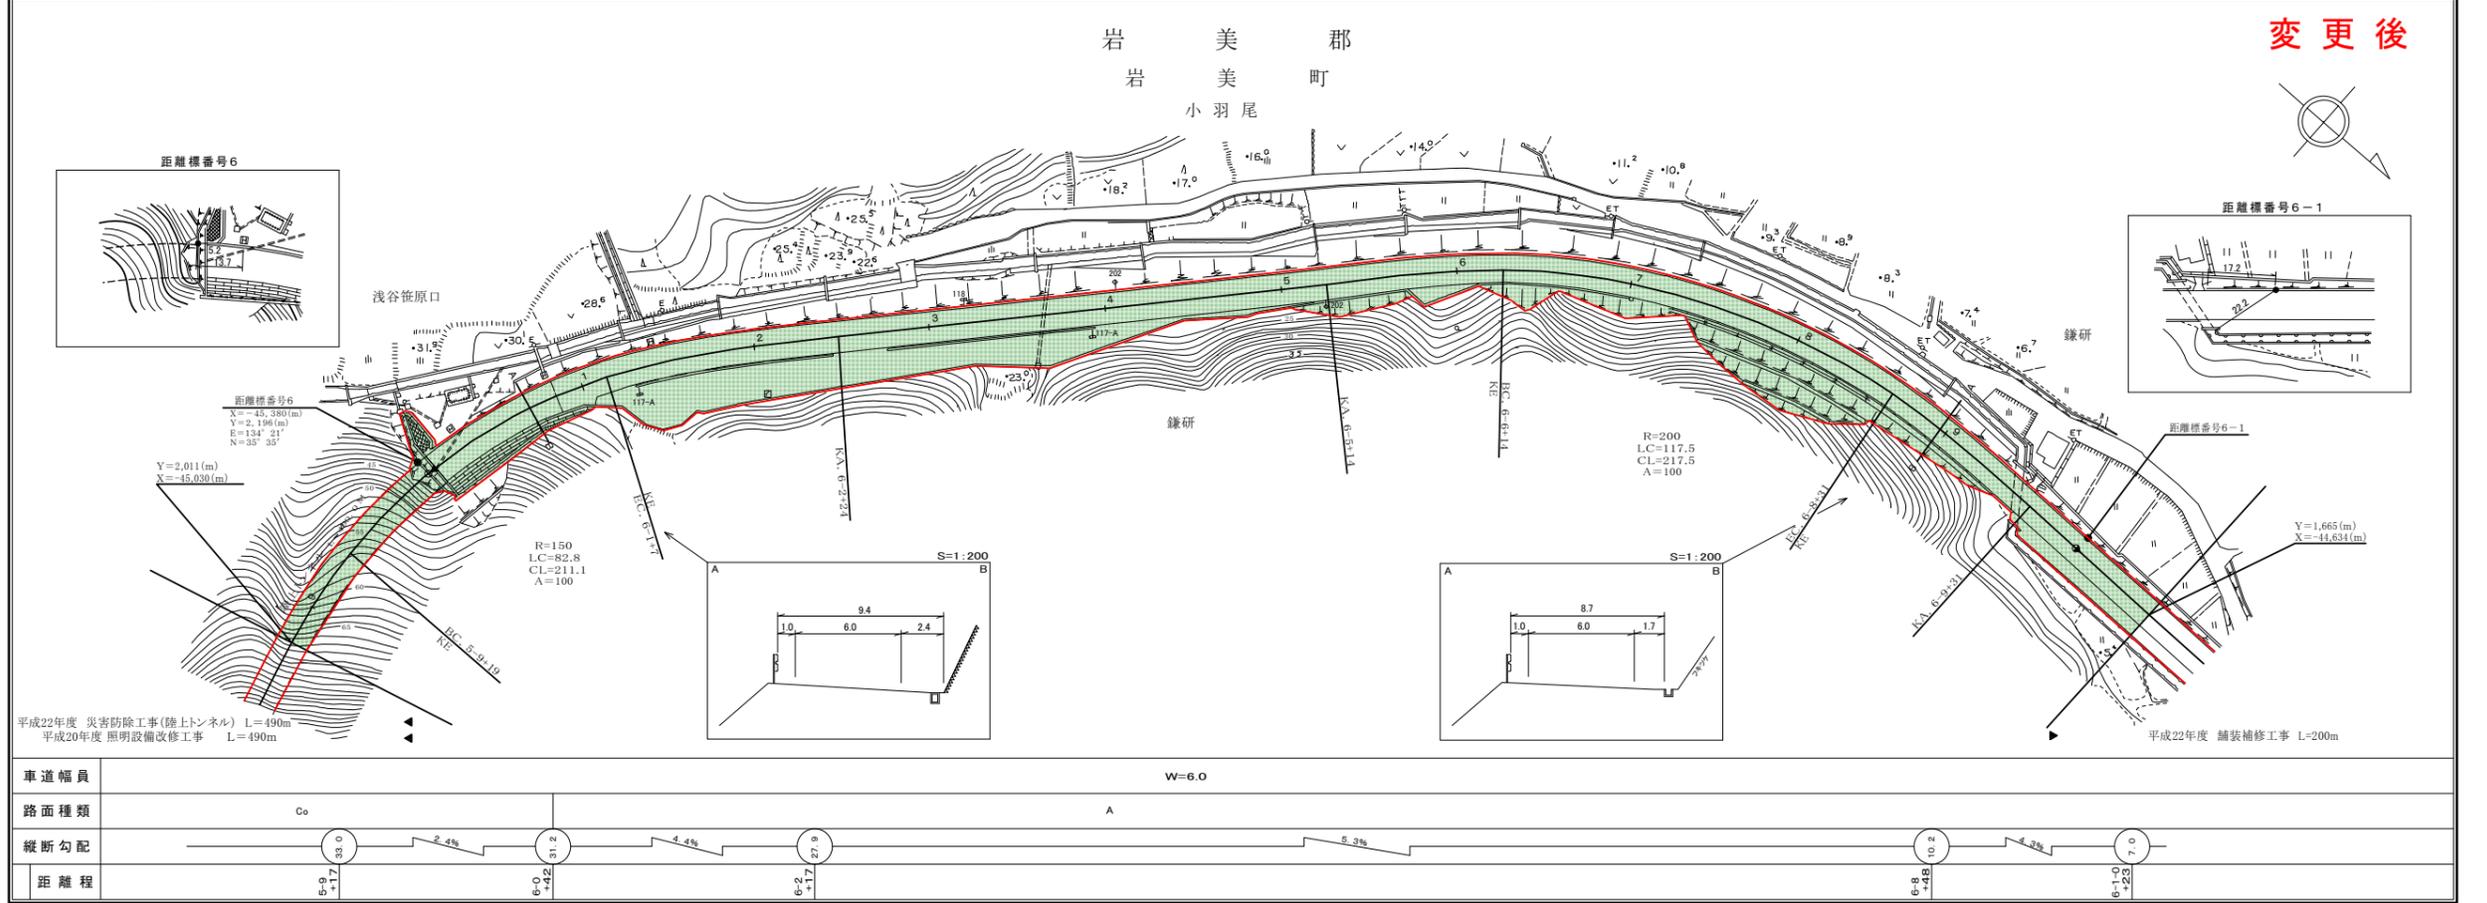


株式会社開発コンサルタント
株式会社ミット

この地図は、建設省国土院院長の承認を得て、同院保管の測量簿及び測量成果を使用して編製したものである。(承認番号) 昭、中公第 号

この地図は、建設省国土院院長の承認を得て、同院保管の測量簿及び測量成果を使用して編製したものである。(承認番号) 昭、中公第 号

道路台帳付図

鳥取県

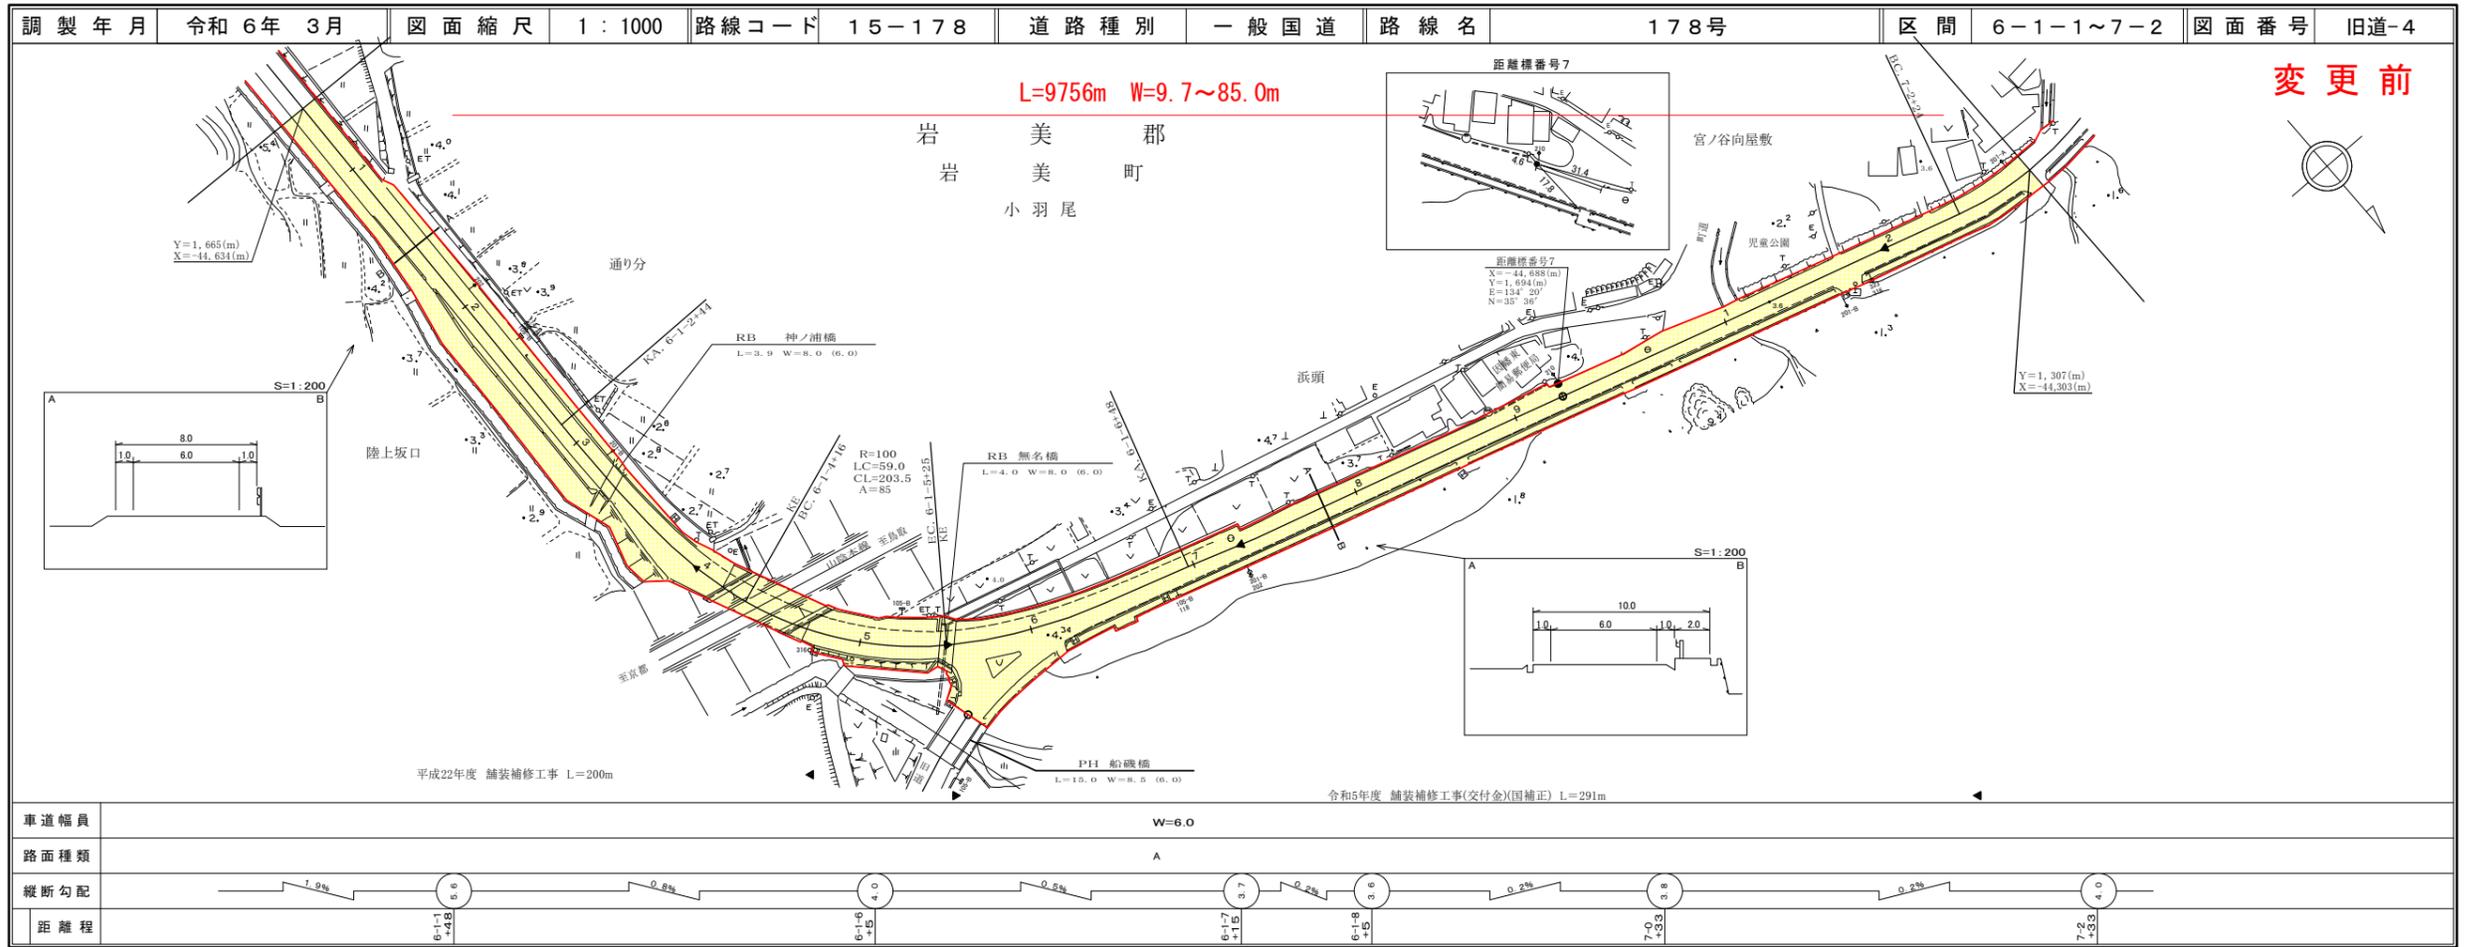


株式会社 開発コンサルタント
株式会社 アートスペース

この地図は、建設省国土院院長の承認を得て、同院保管の測量簿及び測量成果を使用して調製したものである。(承認番号) 昭、中公第、号

道路台帳付図

鳥取県

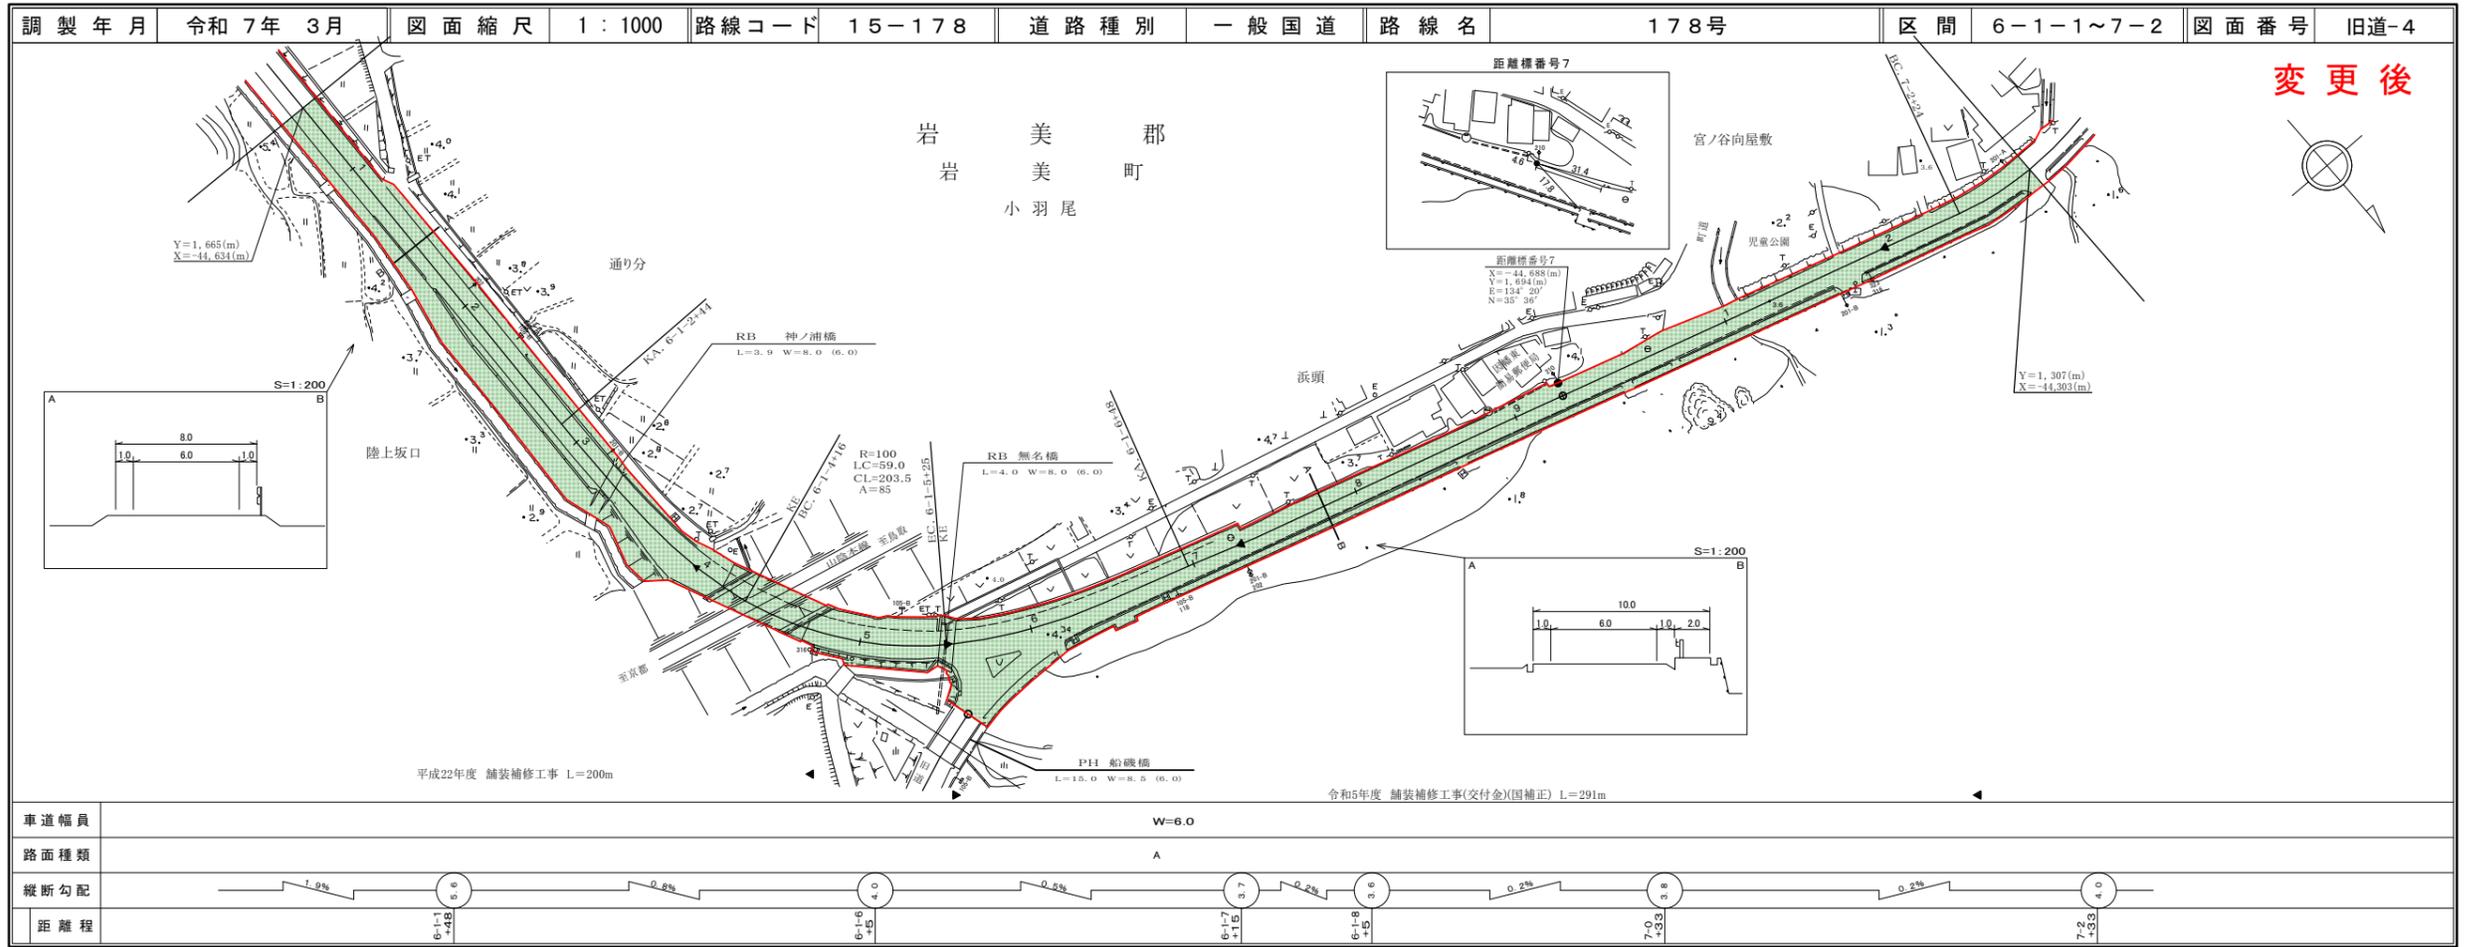


株式会社 開発コンサルタント
株式会社 ミニスト

この地図は、建設省国土院院長の承認を得て、同院保管の測量簿及び測量成果を使用して調製したものである。(承認番号) 昭、中公第、号

道 路 台 帳 付 図


鳥 取 県

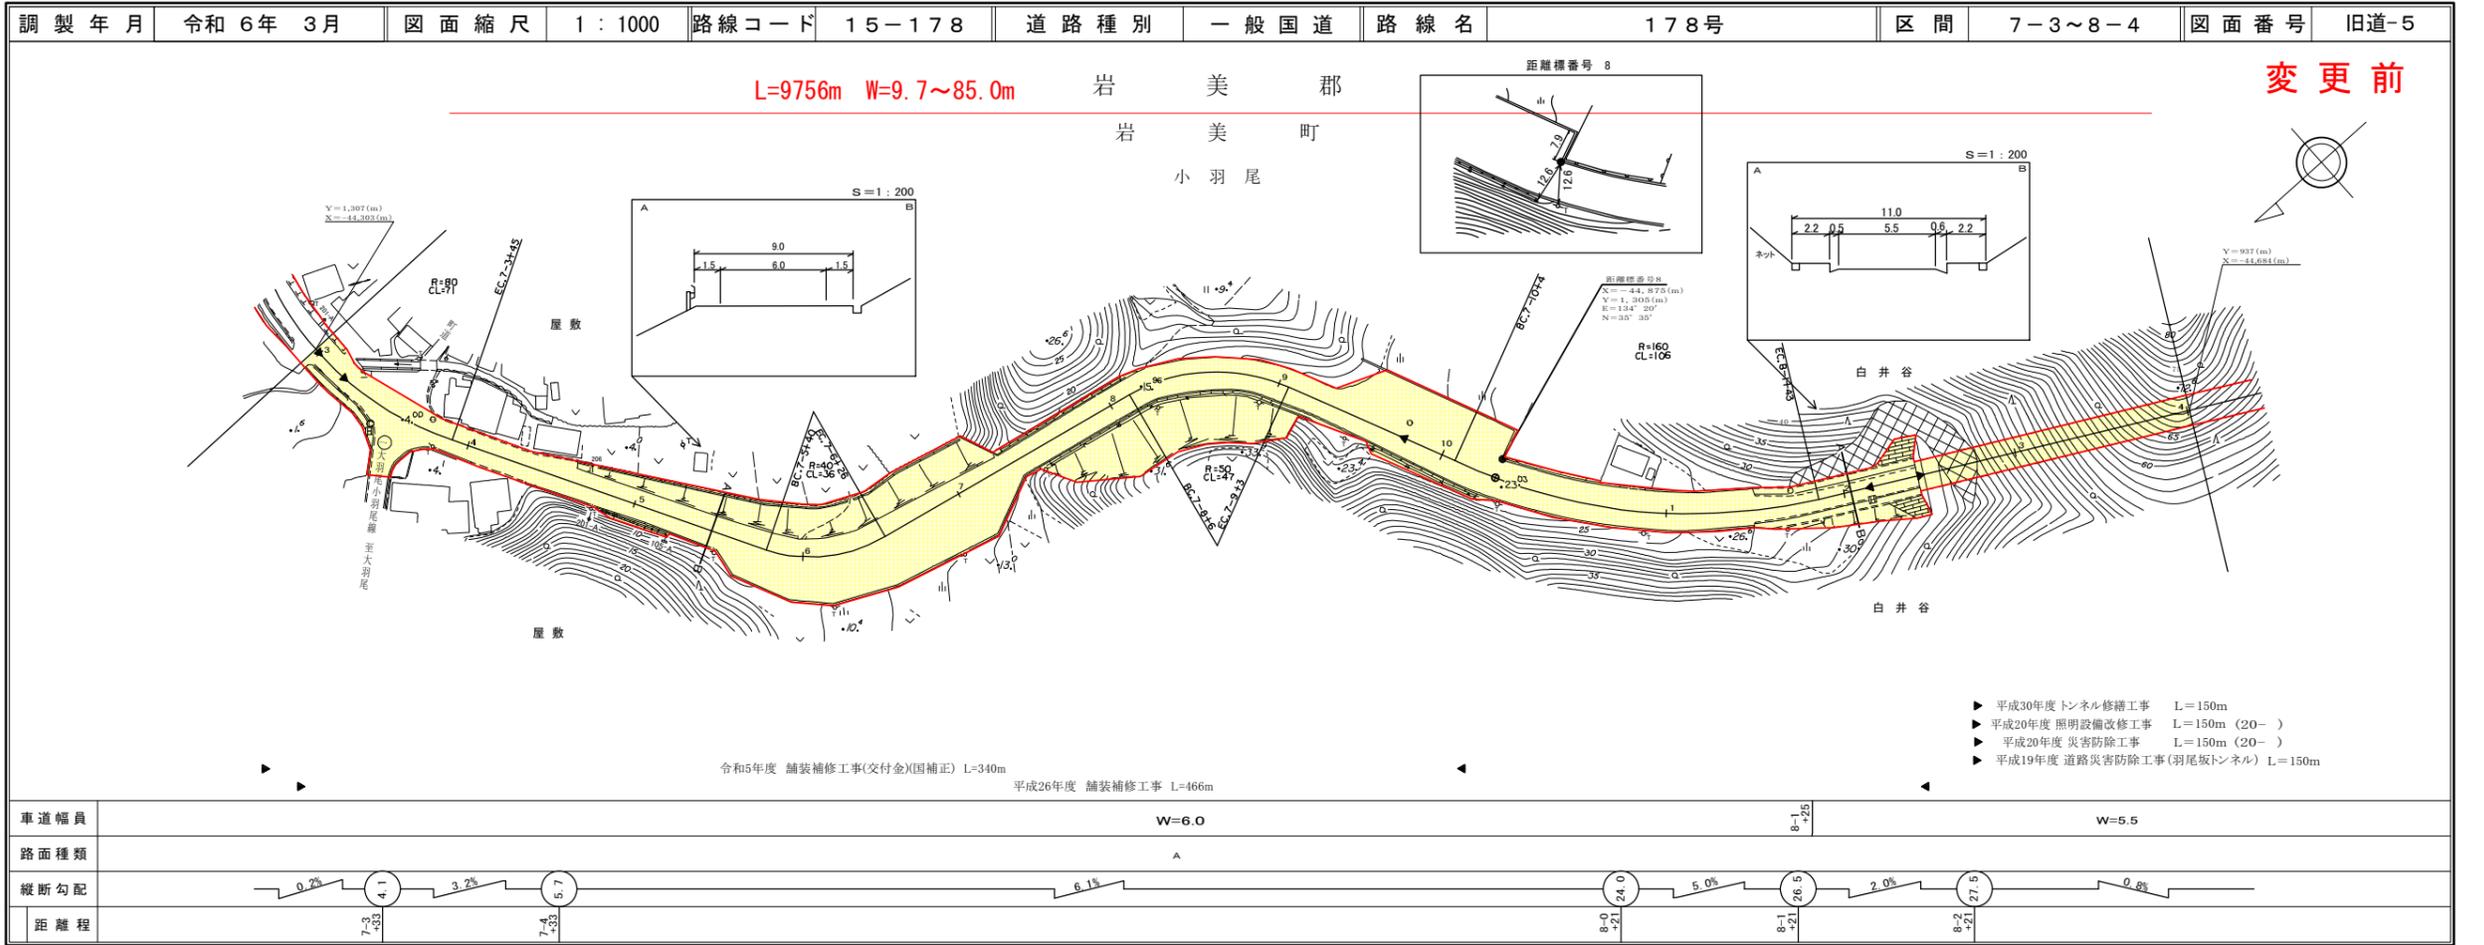

株式会社アートスペース
 株式会社
 ティ・エス・プラン
 株式会社ミット
 株式会社開発コンサルタント

道 路 台 帳 付 図

鳥 取 県

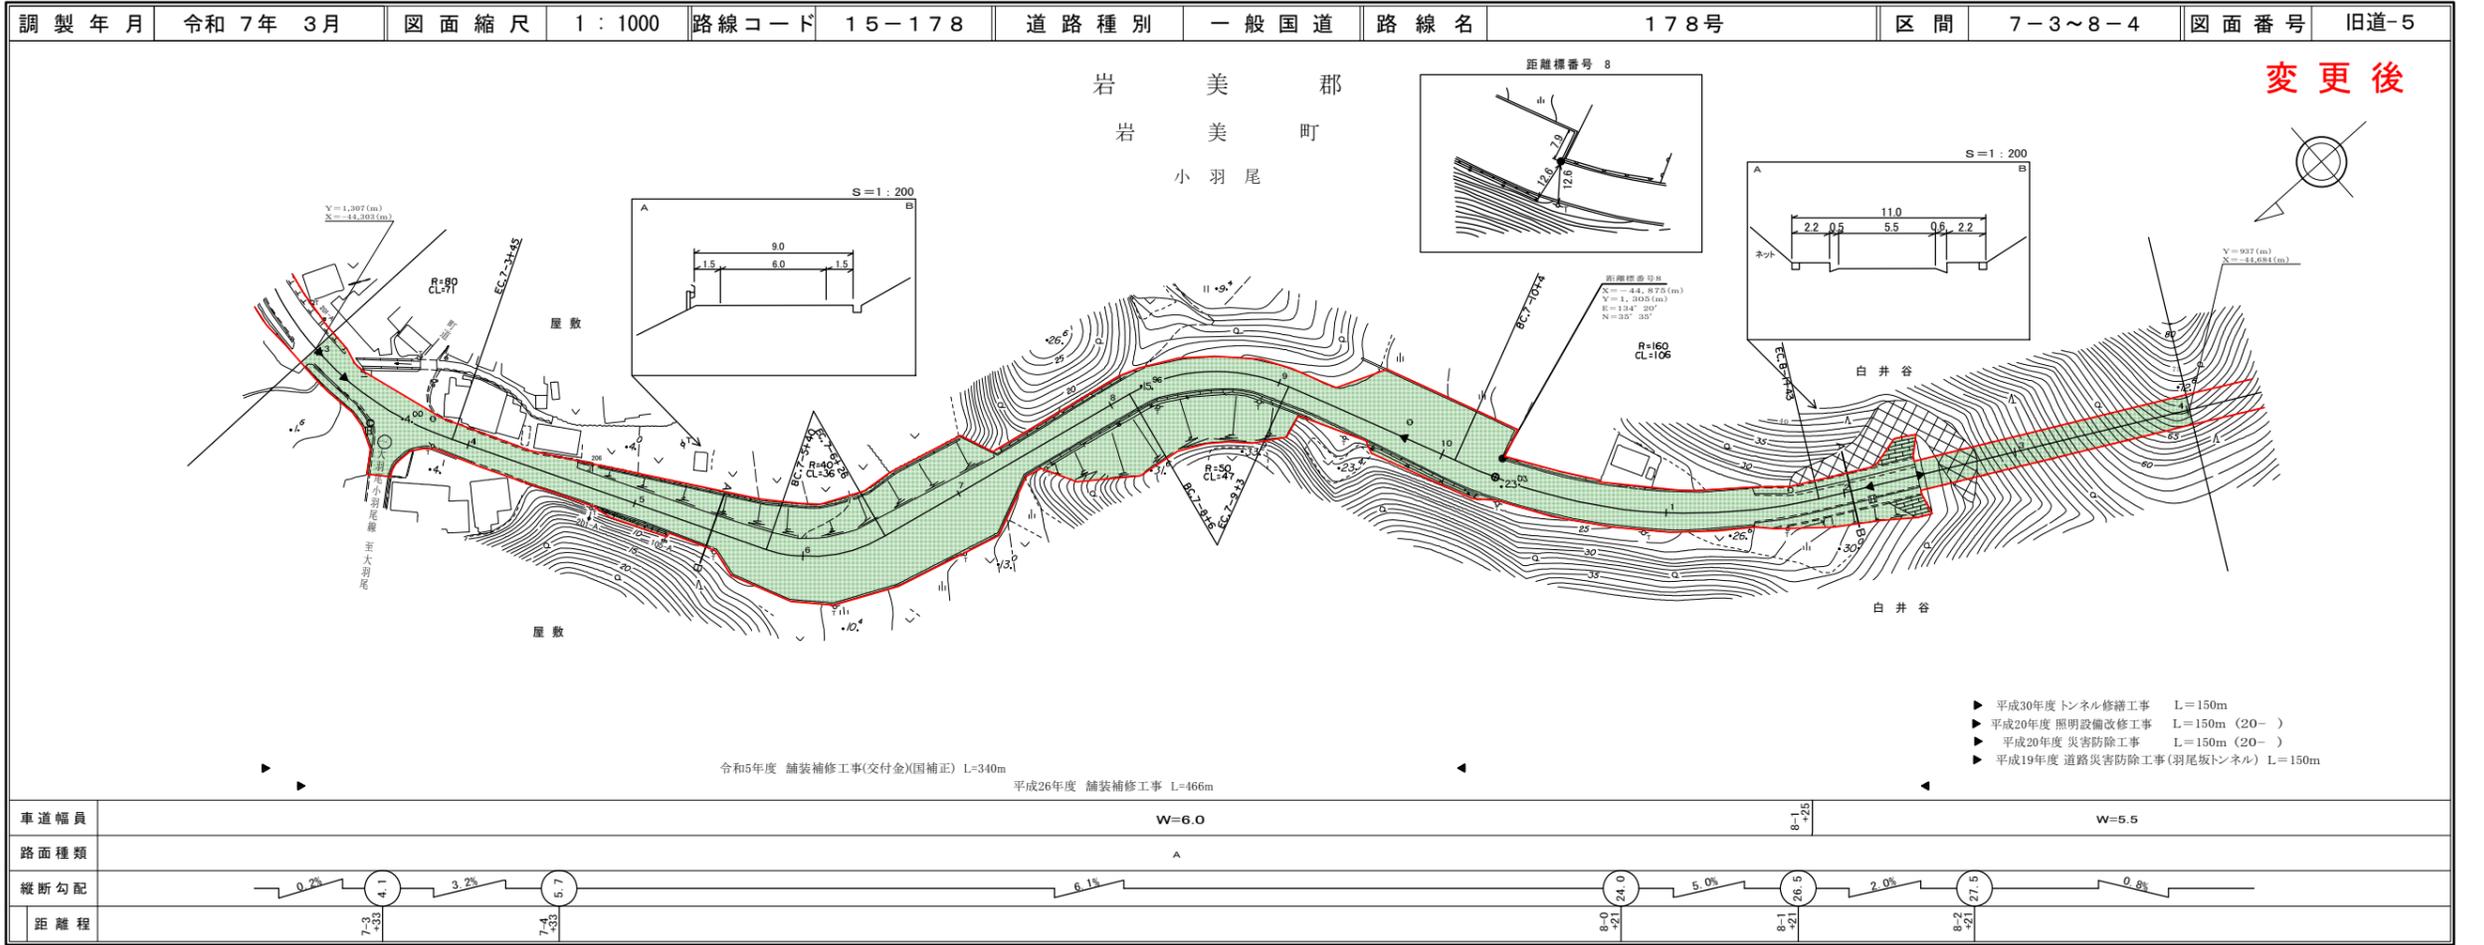


株式会社アートスペース
 株式会社
 ティ・エス・プラン
 株式会社ミット
 株式会社開発コンサルタント

この地図は、建設省国土院の承認を得て、同院所管の測量表及び測量成果を使用して図製したものである。(承認番号) 昭和3 中公第 77号

この地図は、建設省国土院の承認を得て、同院所管の測量表及び測量成果を使用して図製したものである。(承認番号) 昭和3 中公第 77号

道路台帳付図


鳥取県

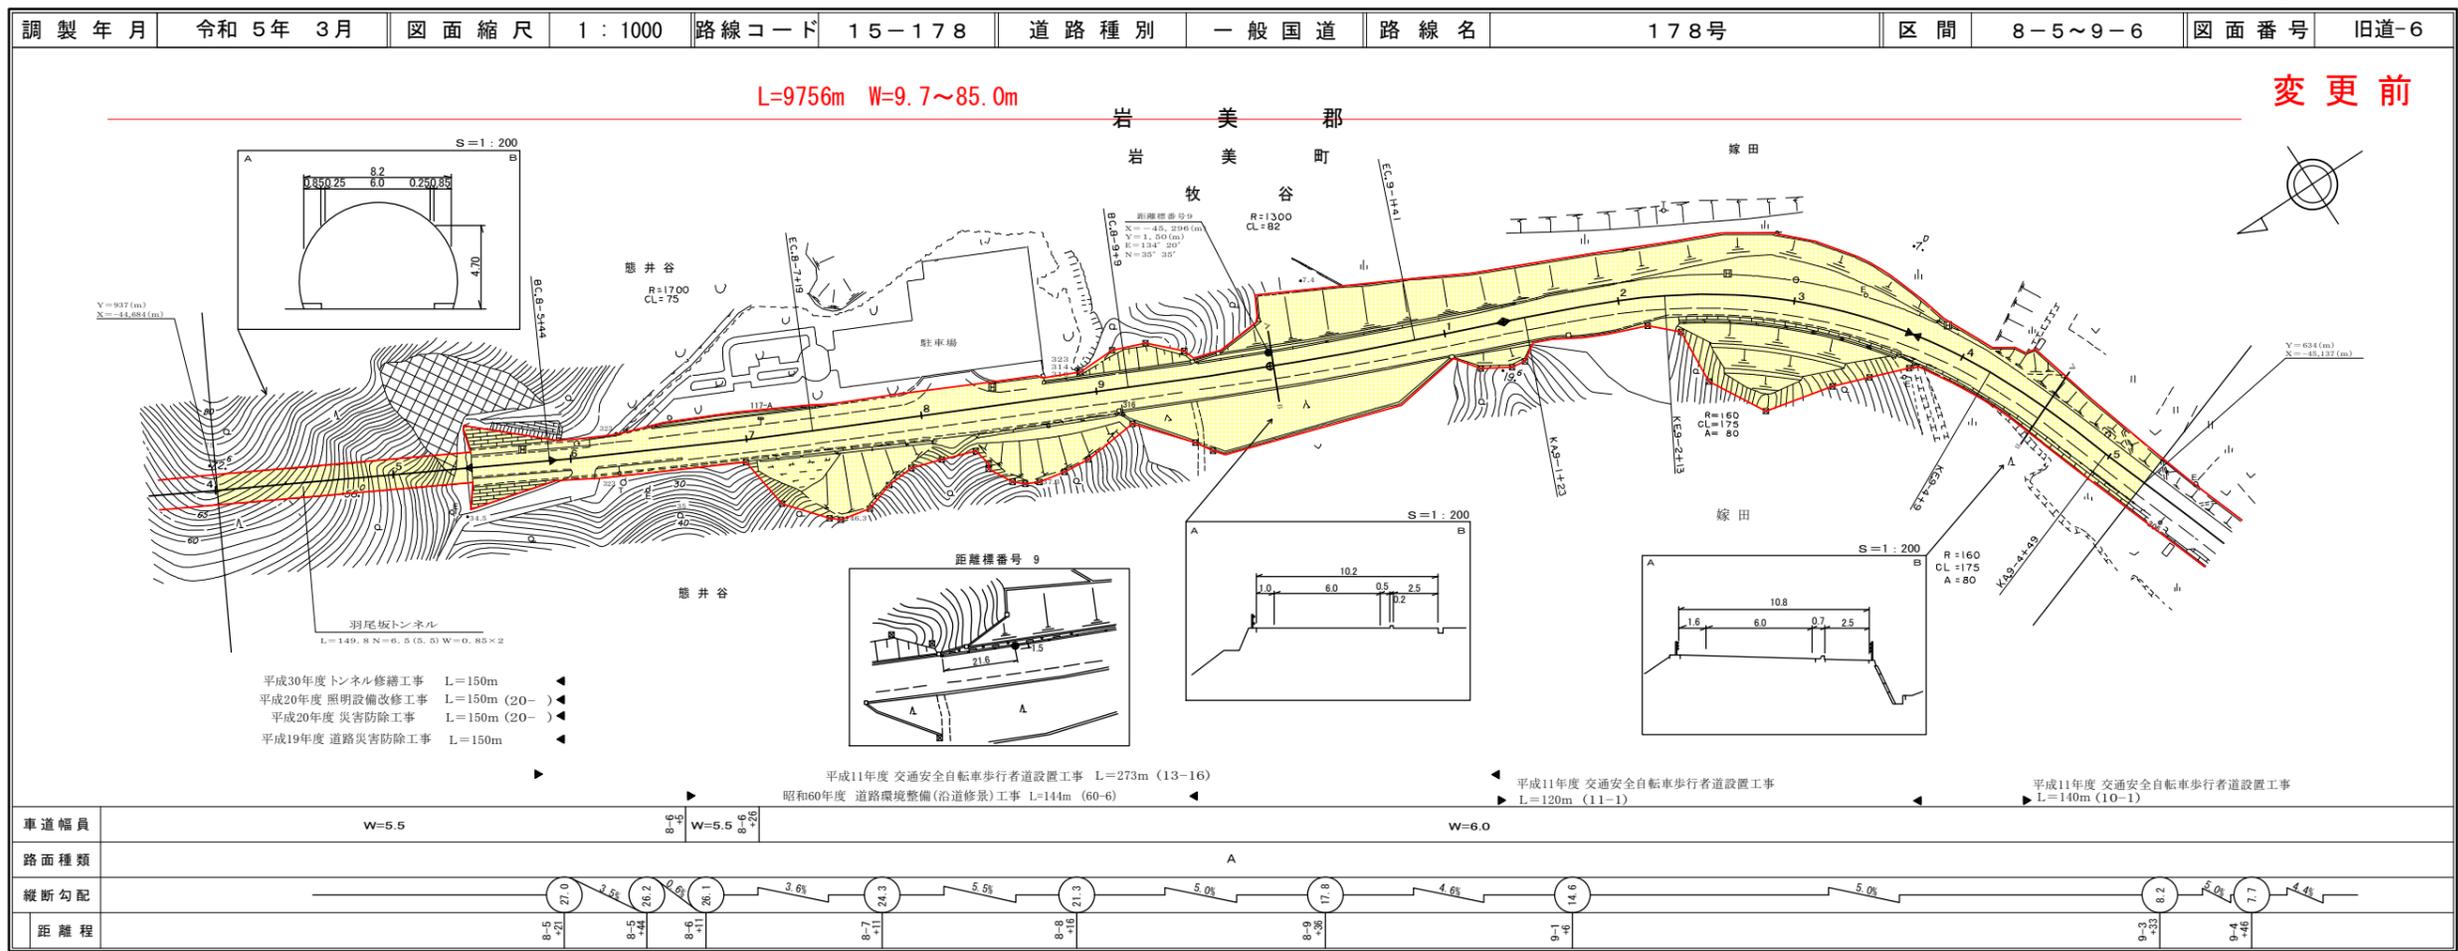

サイトウコンサルタント株式会社
株式会社ミット

道路台帳付図

鳥取県

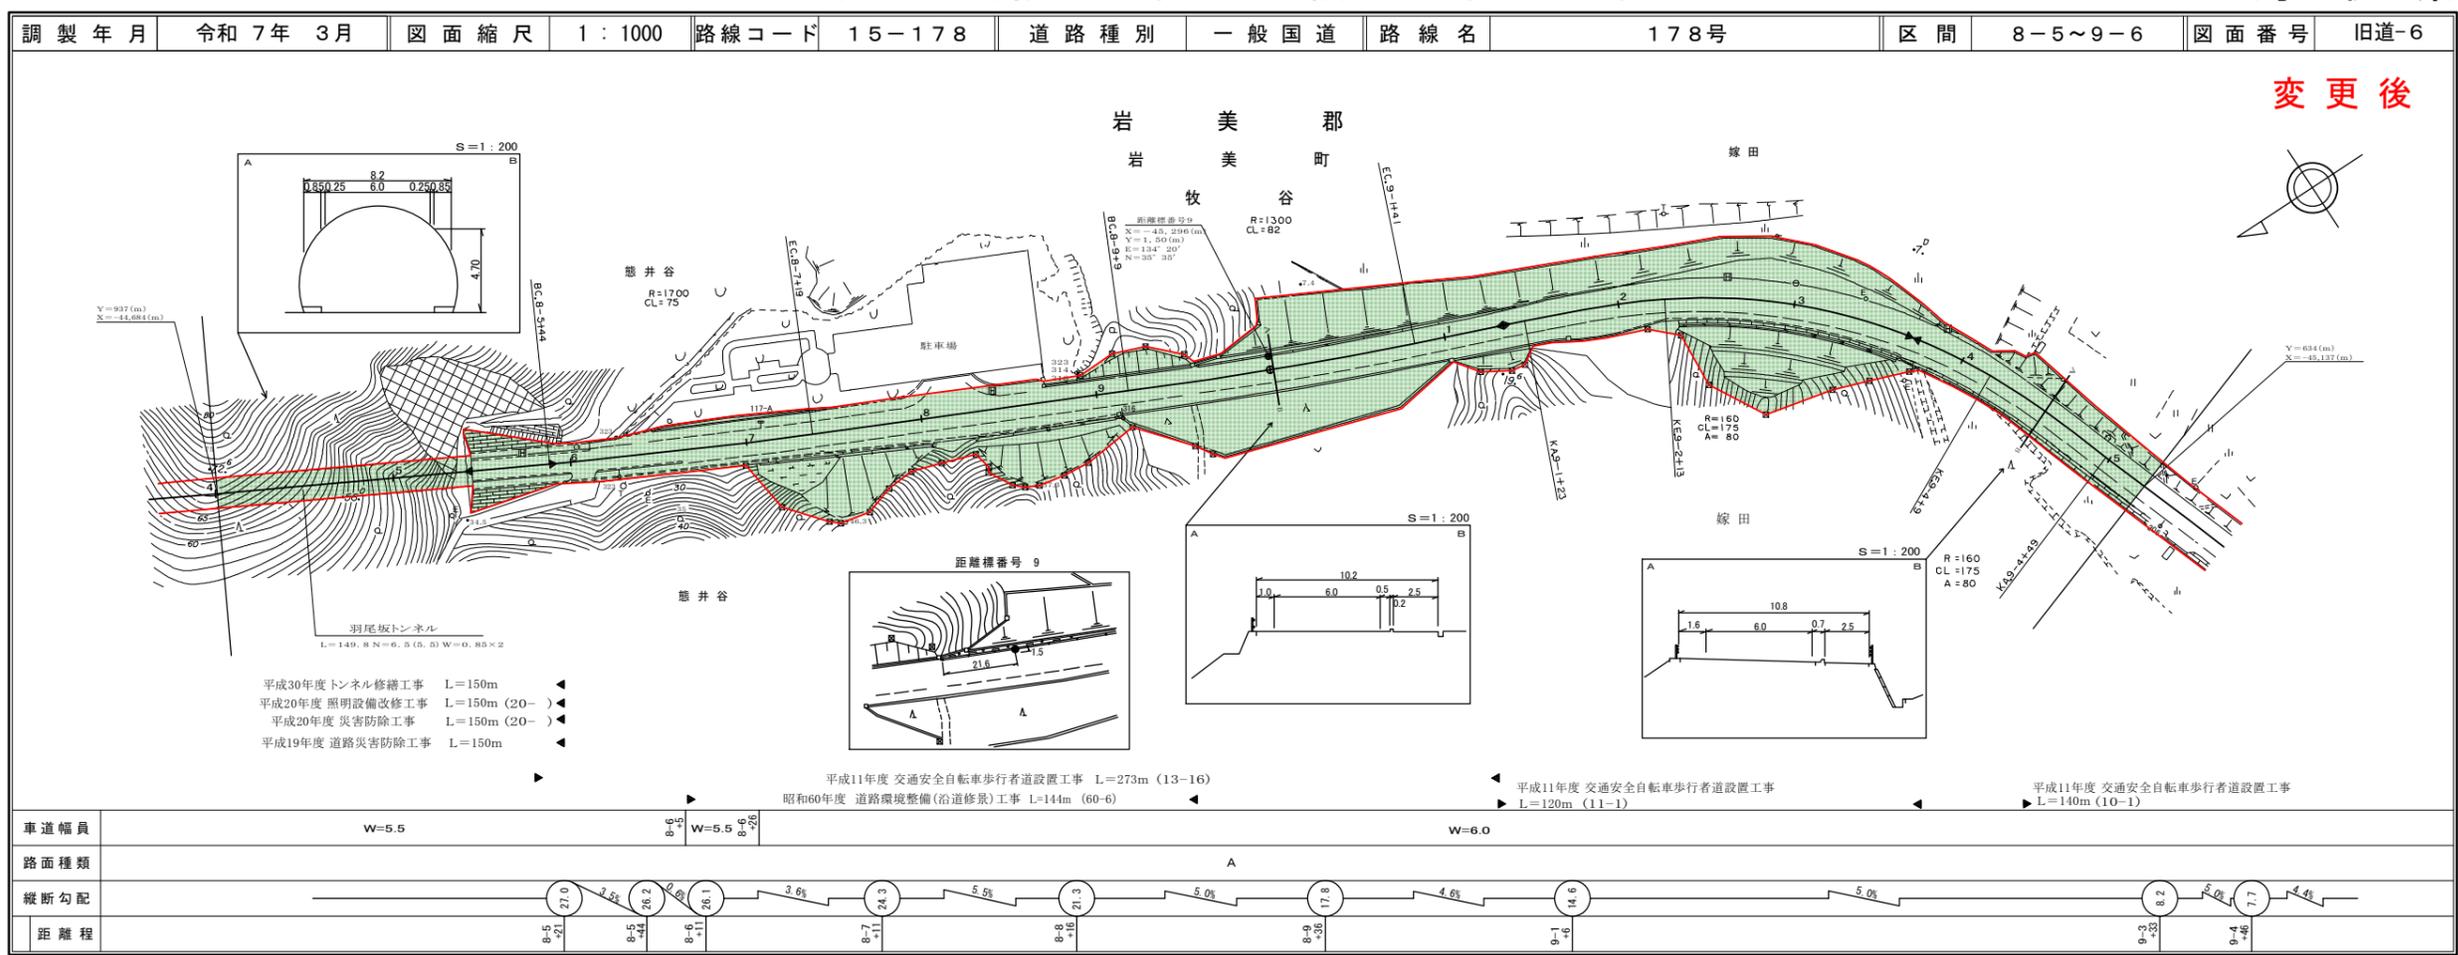


株式会社ミット
サイトウコンサルタント株式会社

「この地図は、建設省国土院の承認を得て、同院所管の測量業及び測量成果を使用して図製したものである。」 (承認番号) 昭和03 平公第 77号

道 路 台 帳 付 図

鳥 取 県

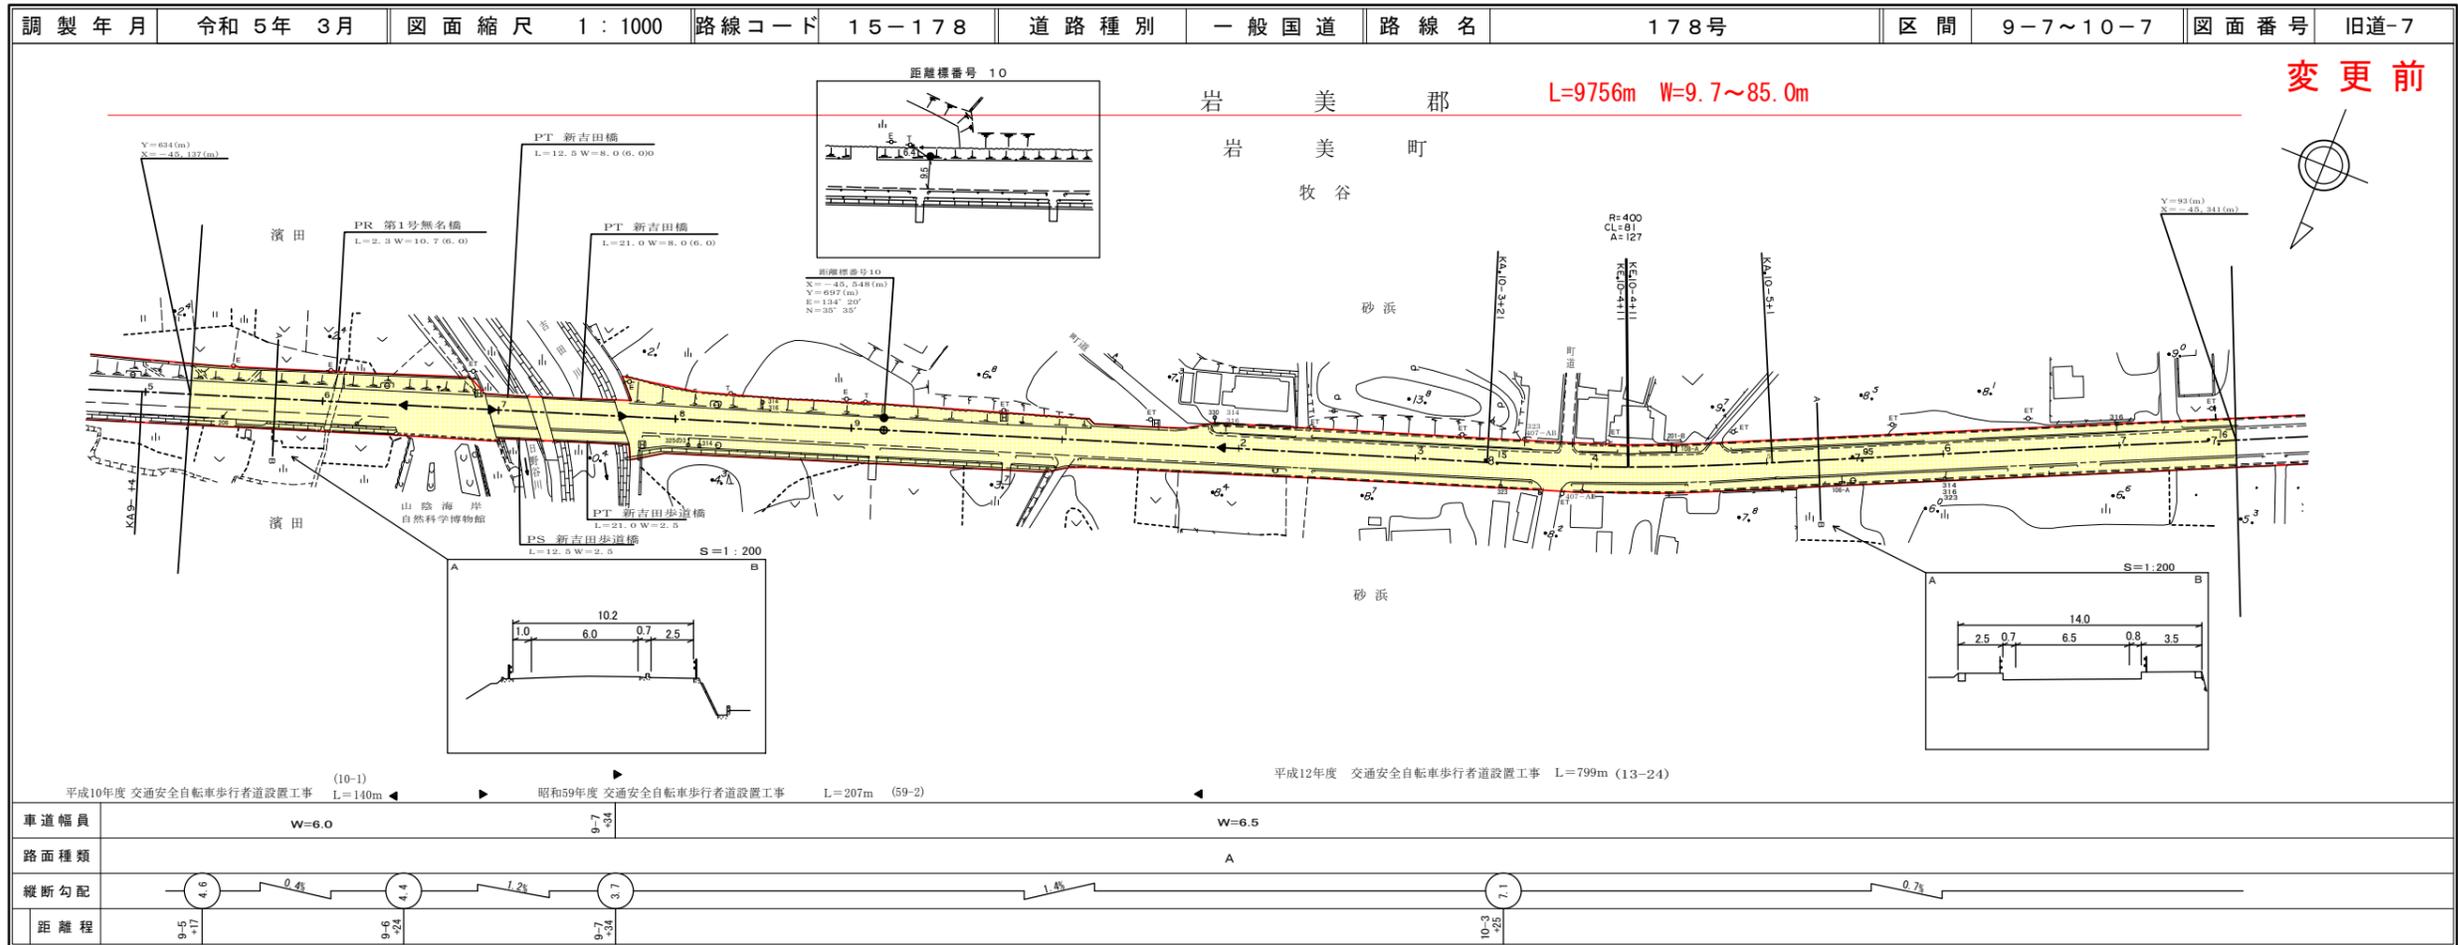


株式会社開発コンサルタント

この地図は、建設省国土院の承認を得て、同院所管の測量業及び測量成果を使用して図製したものである。(承認番号) 昭和03 中公第 77号

道 路 台 帳 付 図

鳥 取 県

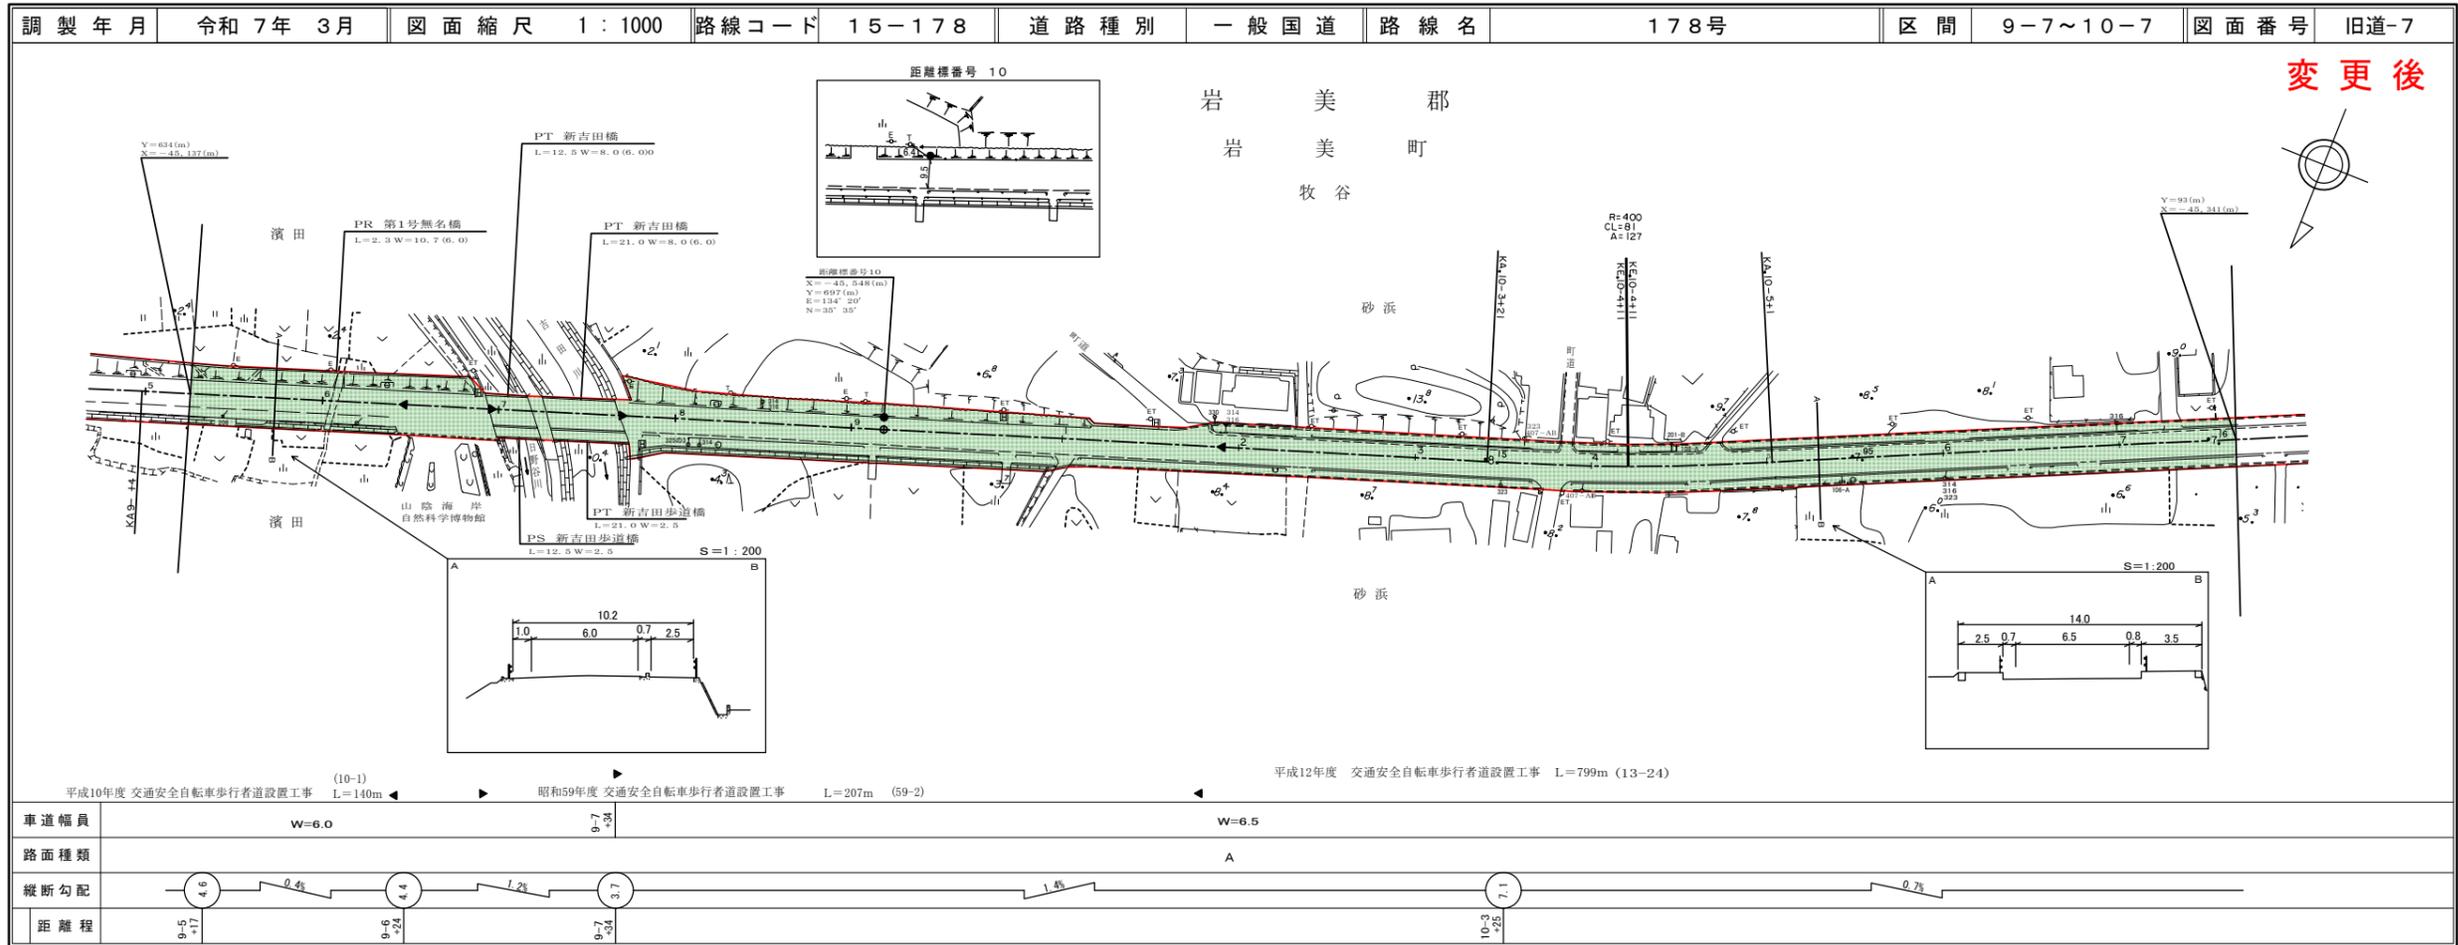


株式会社開発コンサルタント

この地図は、建設省国土院の承認を得て、同院所管の測量業及び測量成果を使用して図製したものである。(承認番号) 昭和03 中公第 77号

道路台帳付図

鳥取県

調製年月	令和5年3月	図面縮尺	1:1000	路線コード	15-178	道路種別	一般国道	路線名	178号	区間	10-8~11-9	図面番号	旧道-8
------	--------	------	--------	-------	--------	------	------	-----	------	----	-----------	------	------

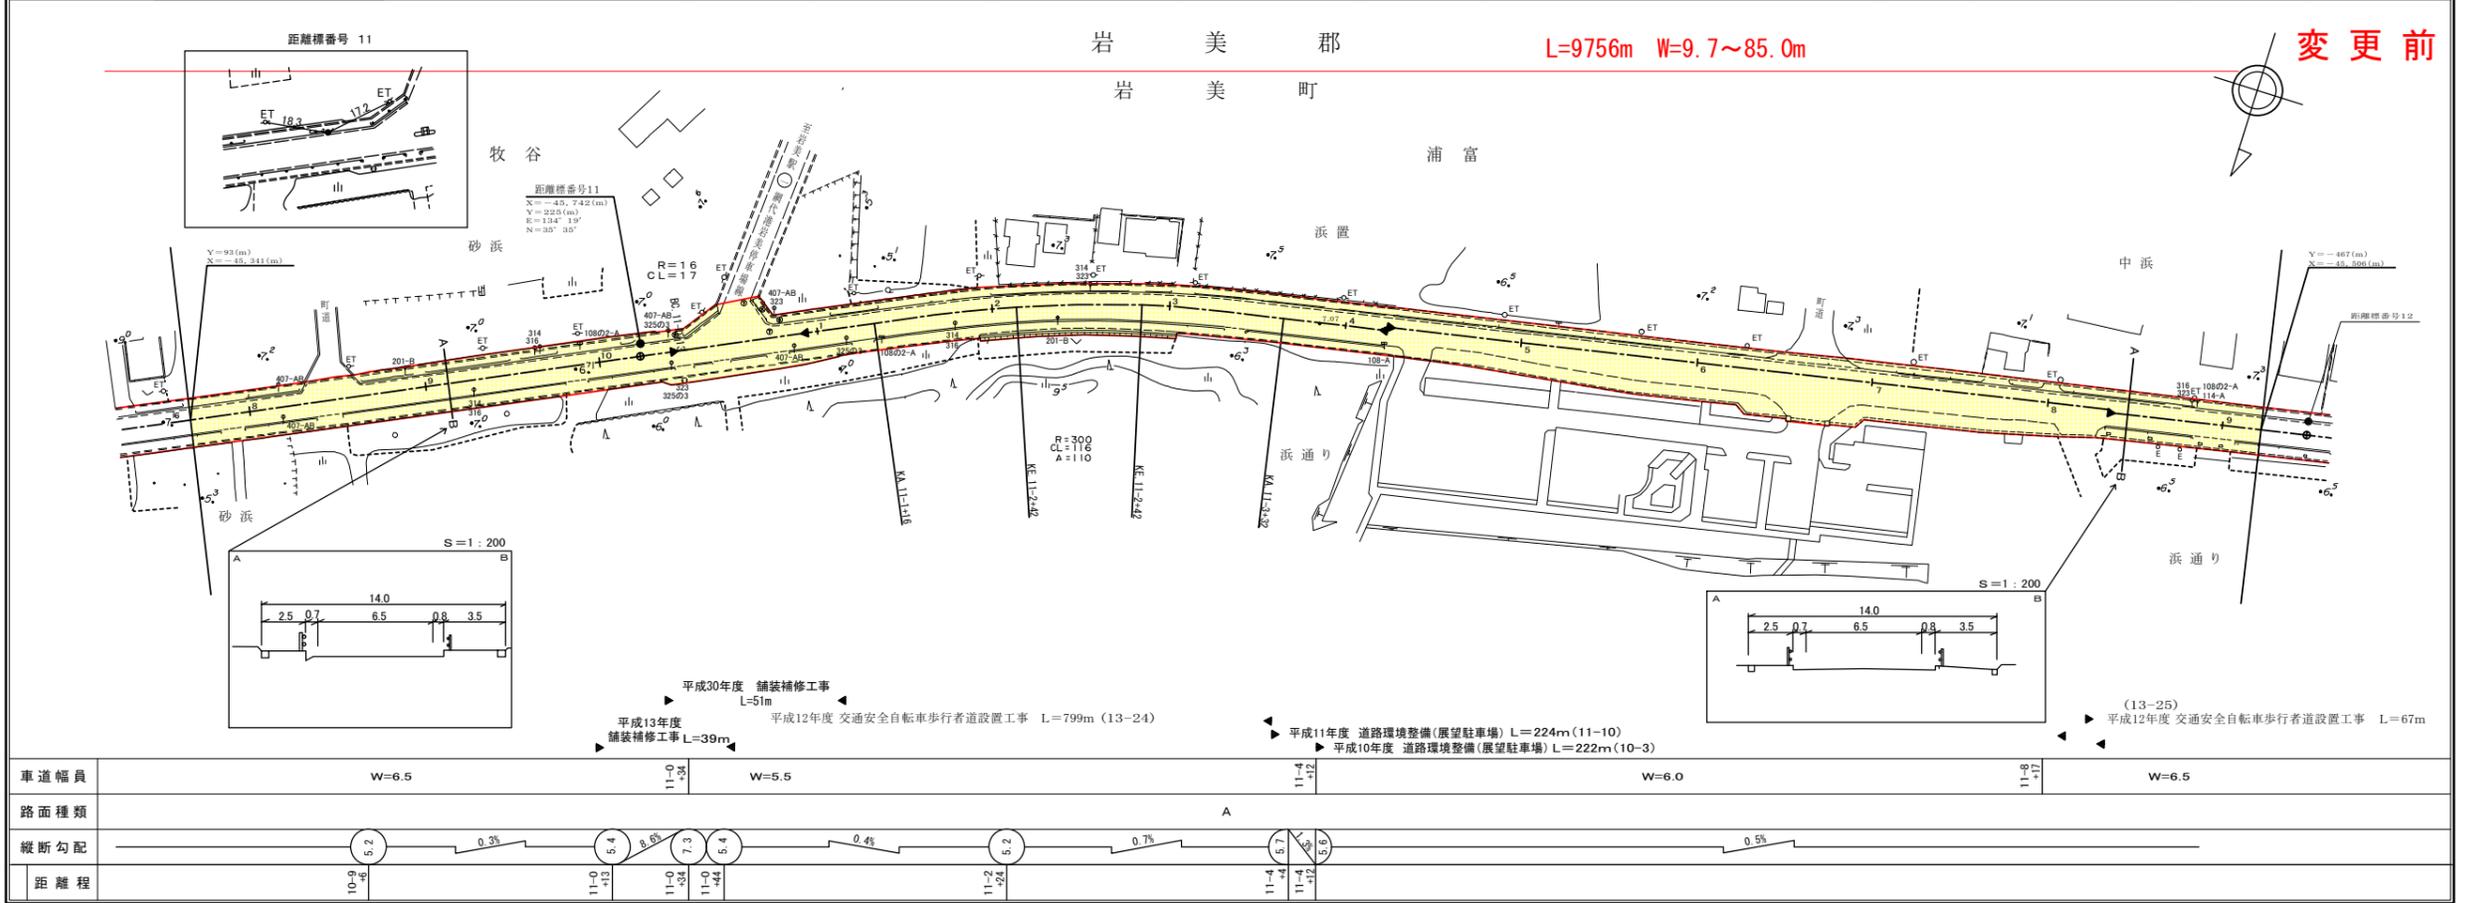


株式会社アトラス
株式会社ミット
株式会社開発コンサルタンツ

道路台帳付図

鳥取県

調製年月	令和7年3月	図面縮尺	1:1000	路線コード	15-178	道路種別	一般国道	路線名	178号	区間	10-8~11-9	図面番号	旧道-8
------	--------	------	--------	-------	--------	------	------	-----	------	----	-----------	------	------

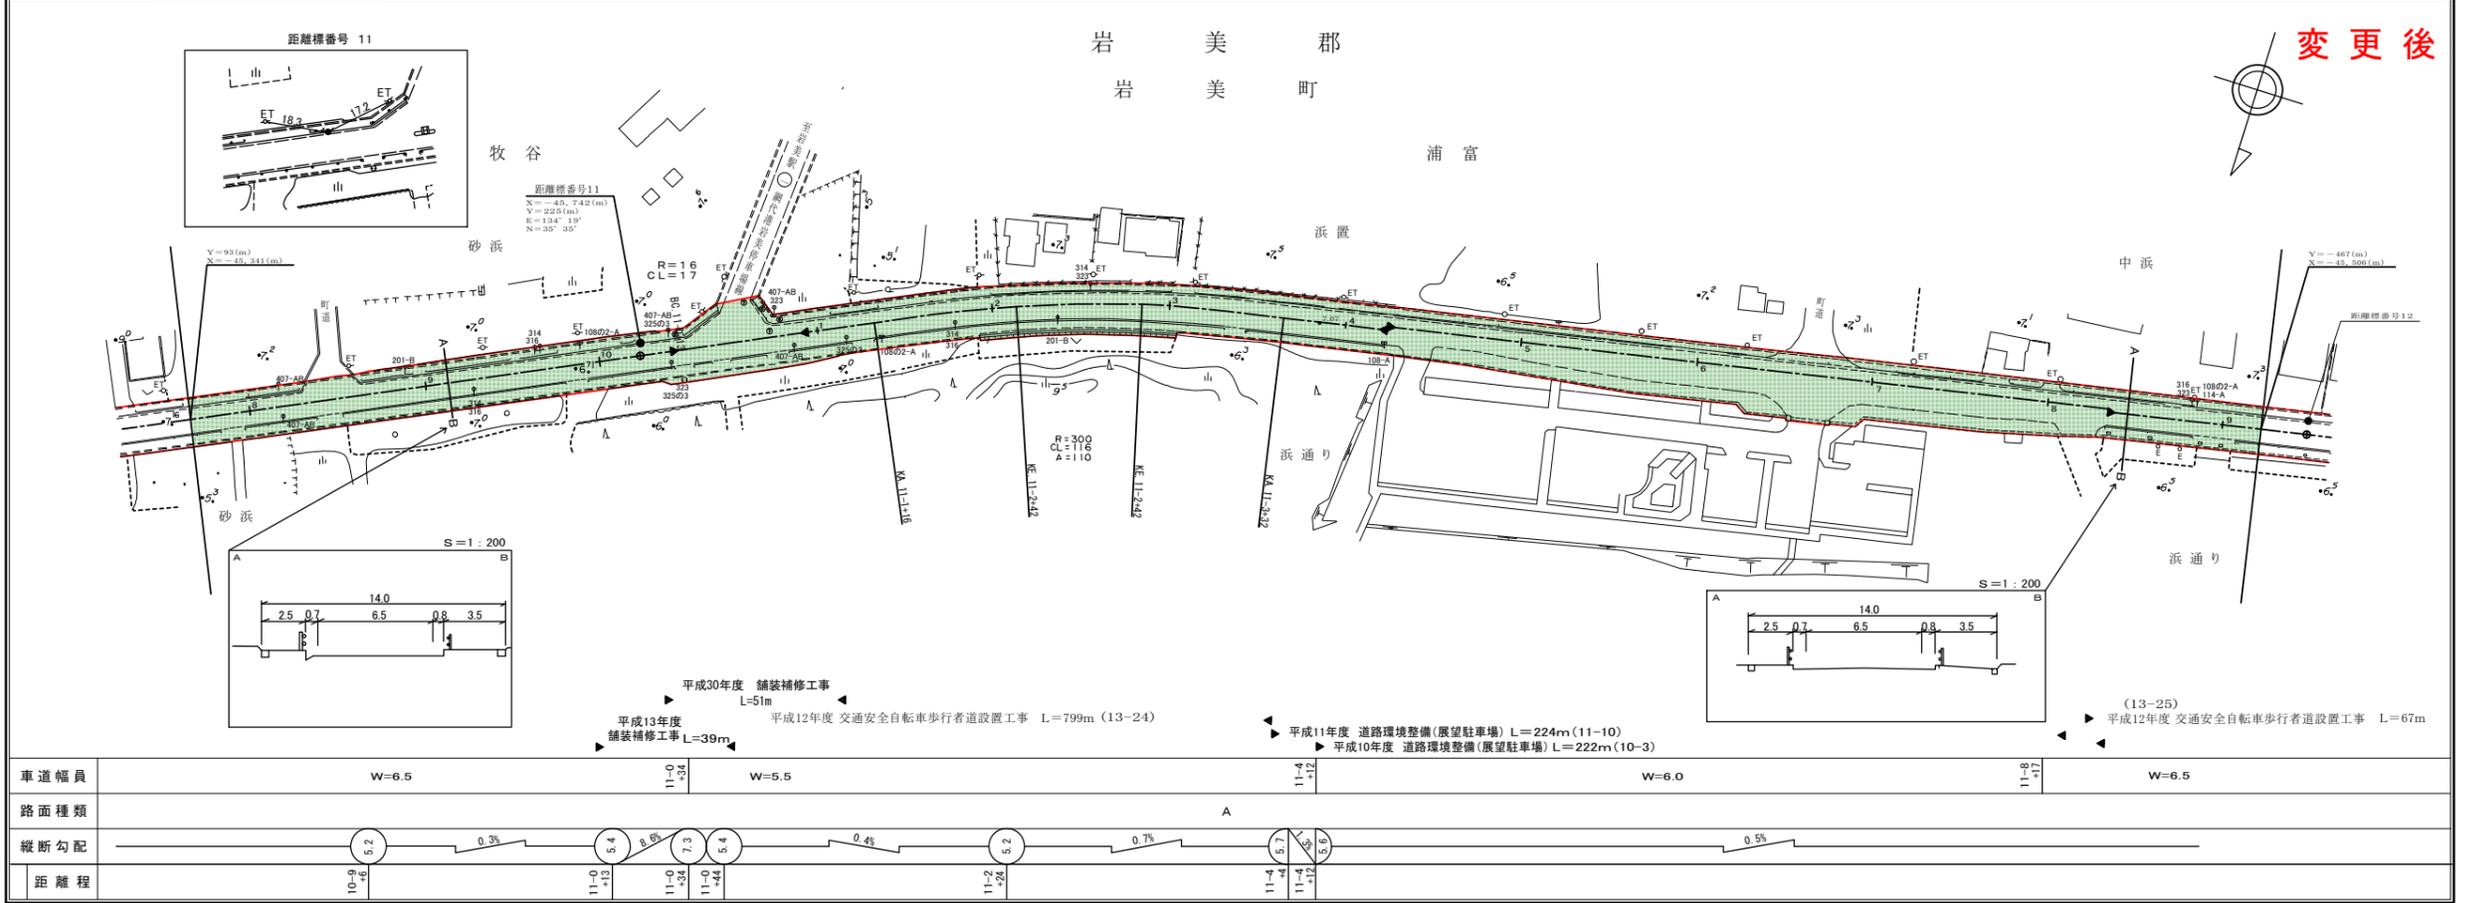

株式会社アトラス
株式会社ミット
株式会社開発コンサルタンツ


「この地図は、建設省国土院の承認を得て、同院所管の測量表及び測量成果を使用して図製したものである。」 (承認番号) 昭統03 平公第 77号

「この地図は、建設省国土院の承認を得て、同院所管の測量表及び測量成果を使用して図製したものである。」 (承認番号) 昭統03 平公第 77号

道路台帳付図

鳥取県

調製年月	令和 5年 3月	図面縮尺	1 : 1000	路線コード	15-178	道路種別	一般国道	路線名	178号	区間	12-0~13-0	図面番号	旧道-9
------	----------	------	----------	-------	--------	------	------	-----	------	----	-----------	------	------

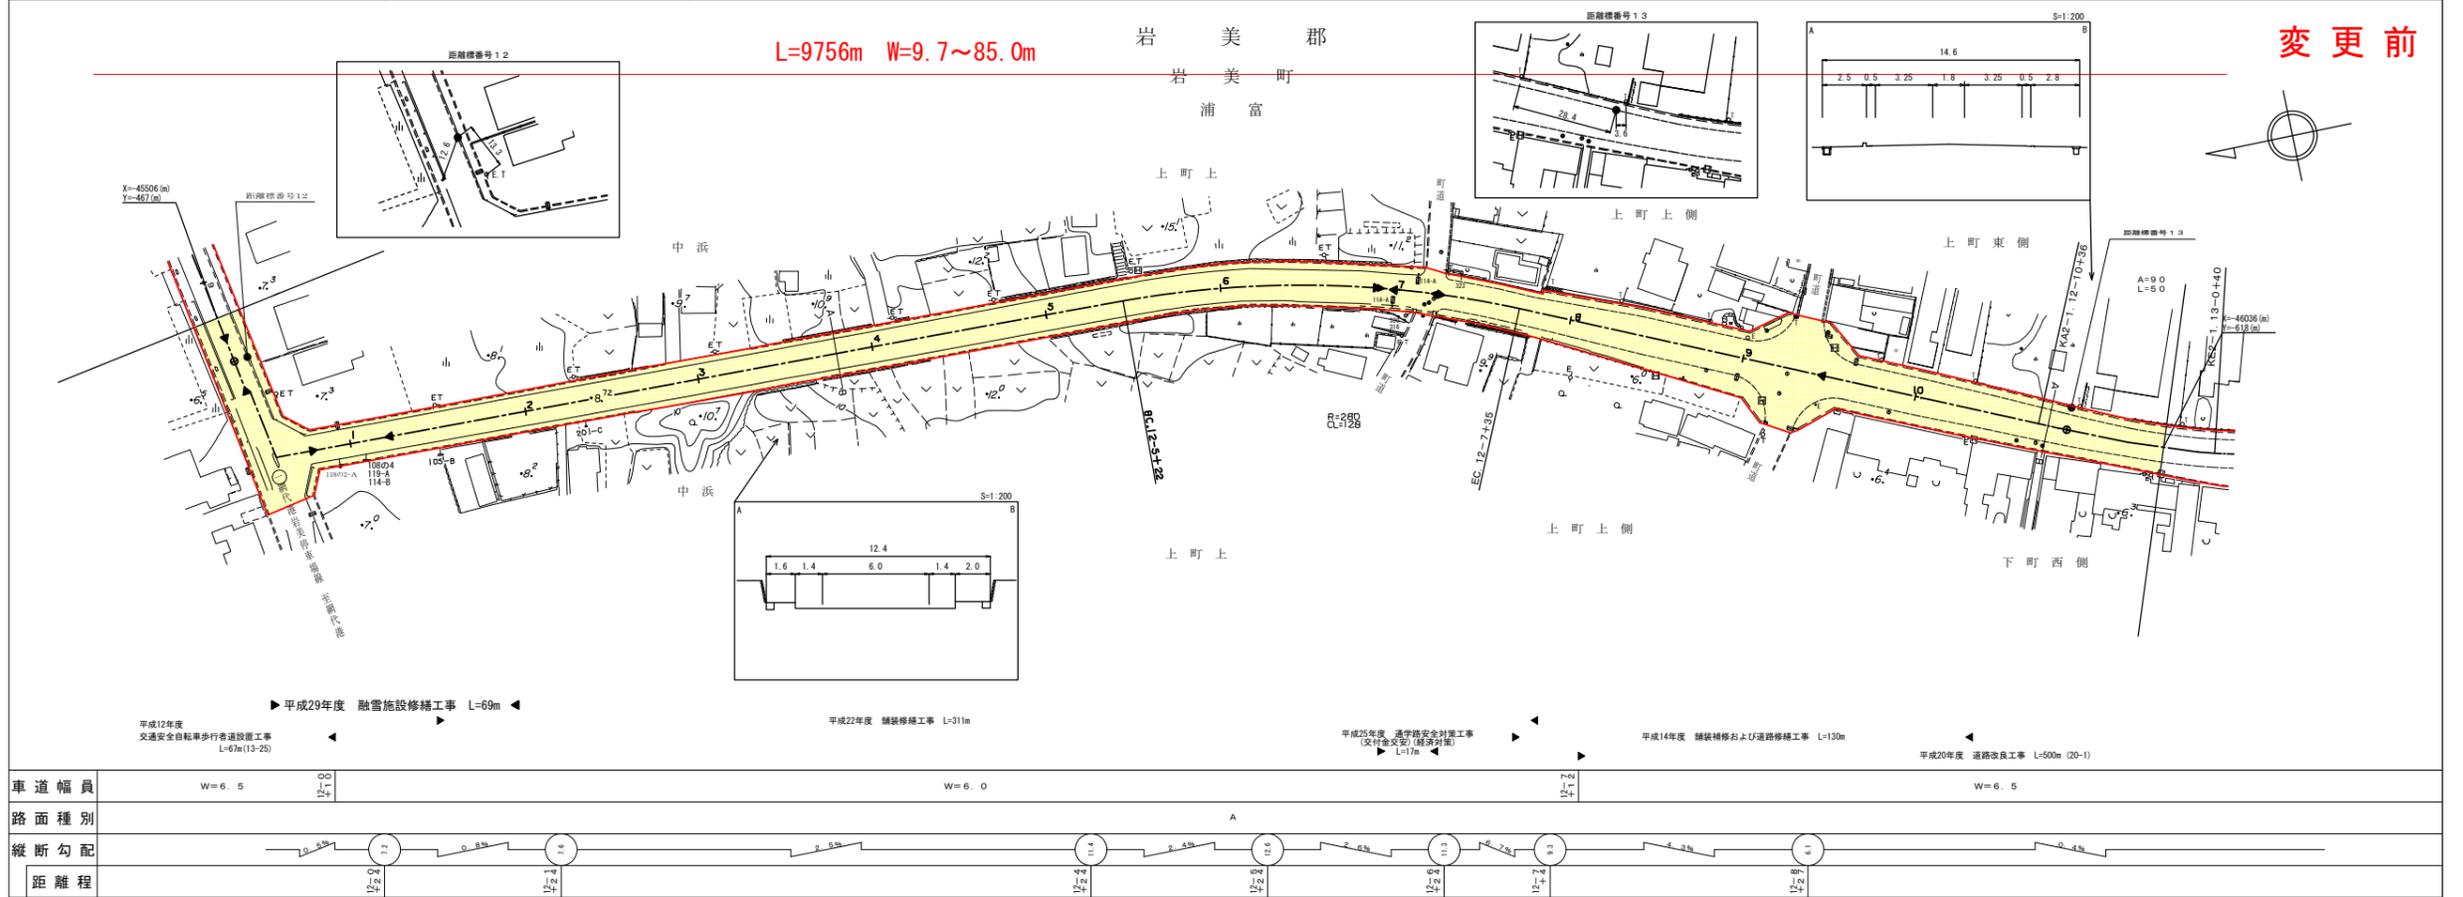


有限会社
アトラス
コンサルタン

道路台帳付図

鳥取県

調製年月	令和 7年 3月	図面縮尺	1 : 1000	路線コード	15-178	道路種別	一般国道	路線名	178号	区間	12-0~13-0	図面番号	旧道-9
------	----------	------	----------	-------	--------	------	------	-----	------	----	-----------	------	------

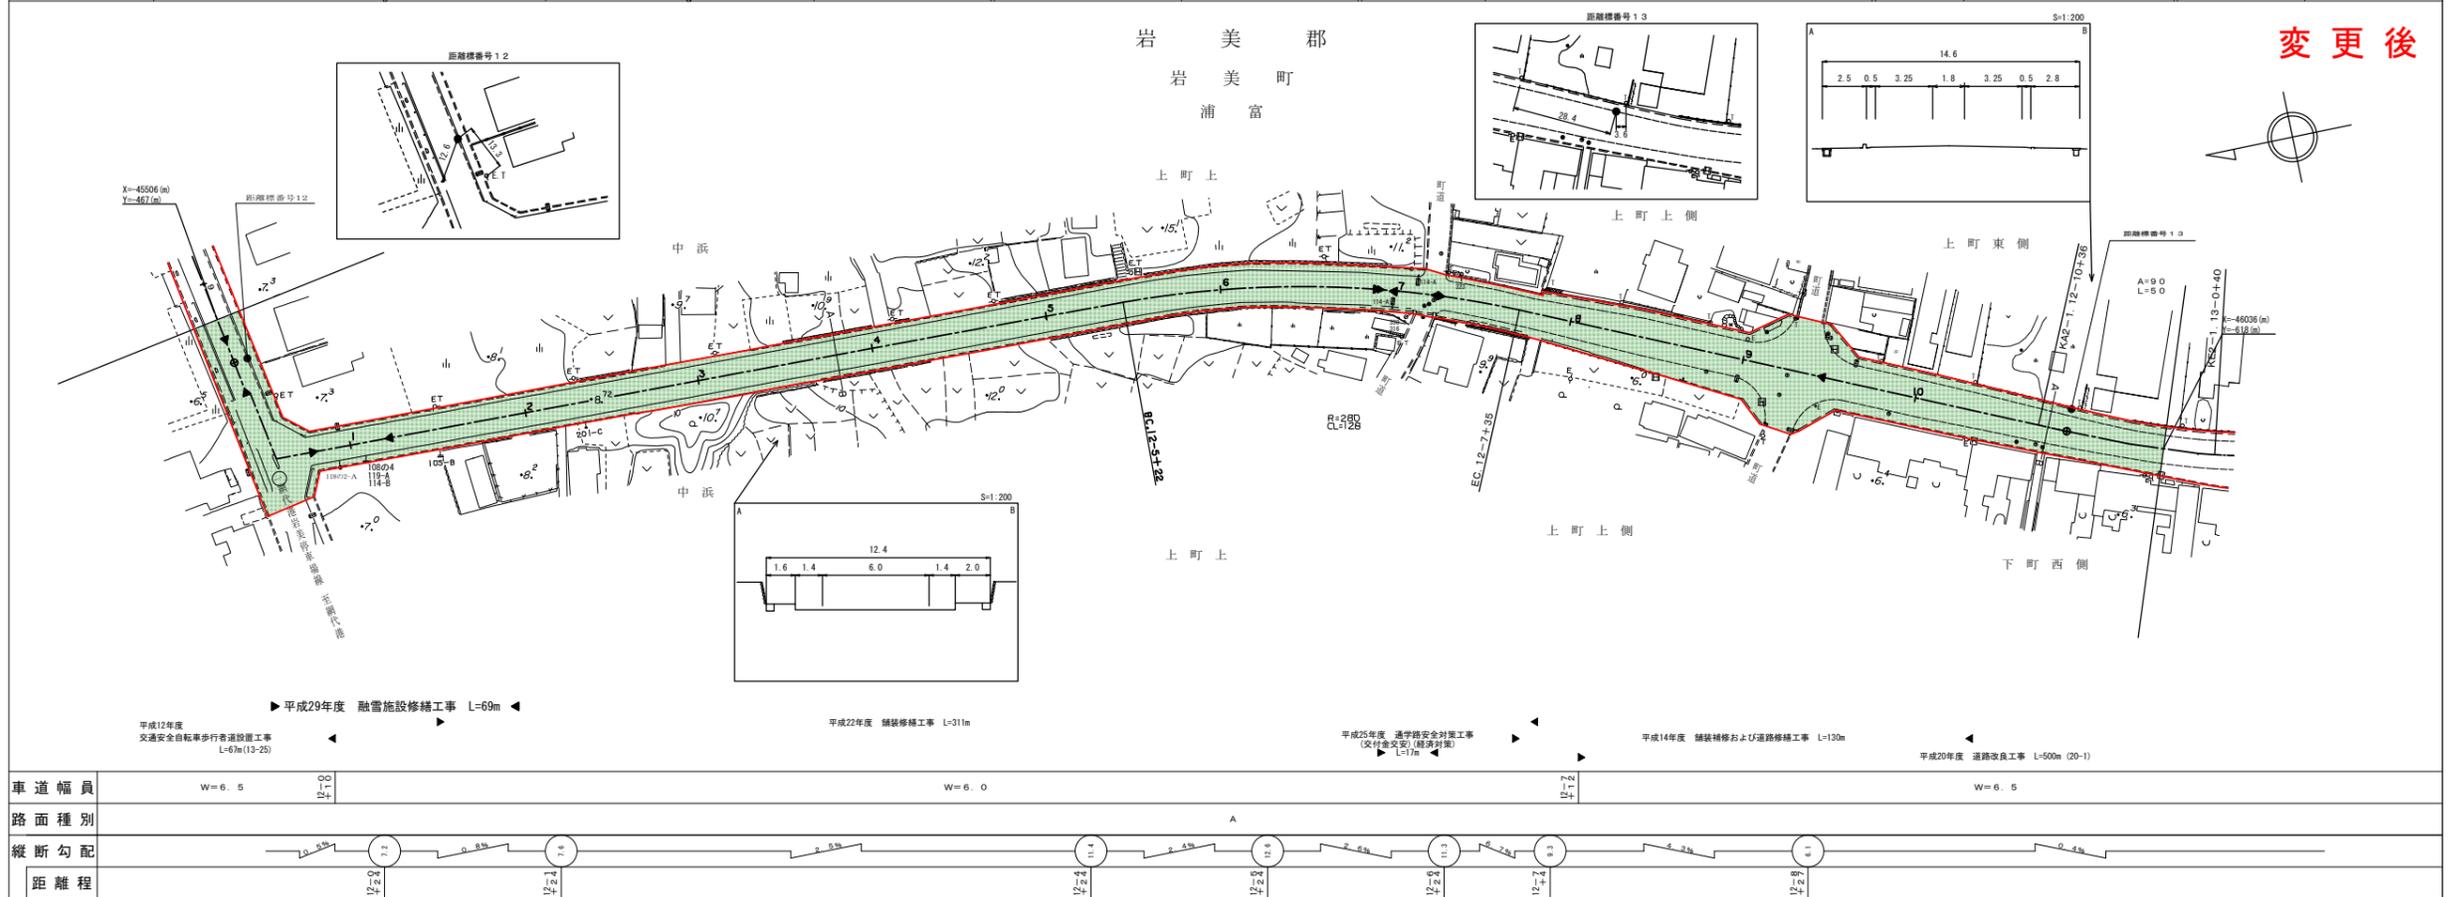

有限会社
アトラス
コンサルタン


この図面は、建設省国土院院長の承認を得て、同院所管の測量標及び測量成果を使用し作成したものである。(承認番号) 昭53 申公第77号

この図面は、建設省国土院院長の承認を得て、同院所管の測量標及び測量成果を使用し作成したものである。(承認番号) 昭53 申公第77号

道路台帳平面図

鳥取県

調整年月	令和 5年 3月	図面縮尺	1 : 1000	路線コード	15-178	道路種別	一般国道	路線名	178号	区間	13-1~14-3	図面番号	旧道-10
------	----------	------	----------	-------	--------	------	------	-----	------	----	-----------	------	-------

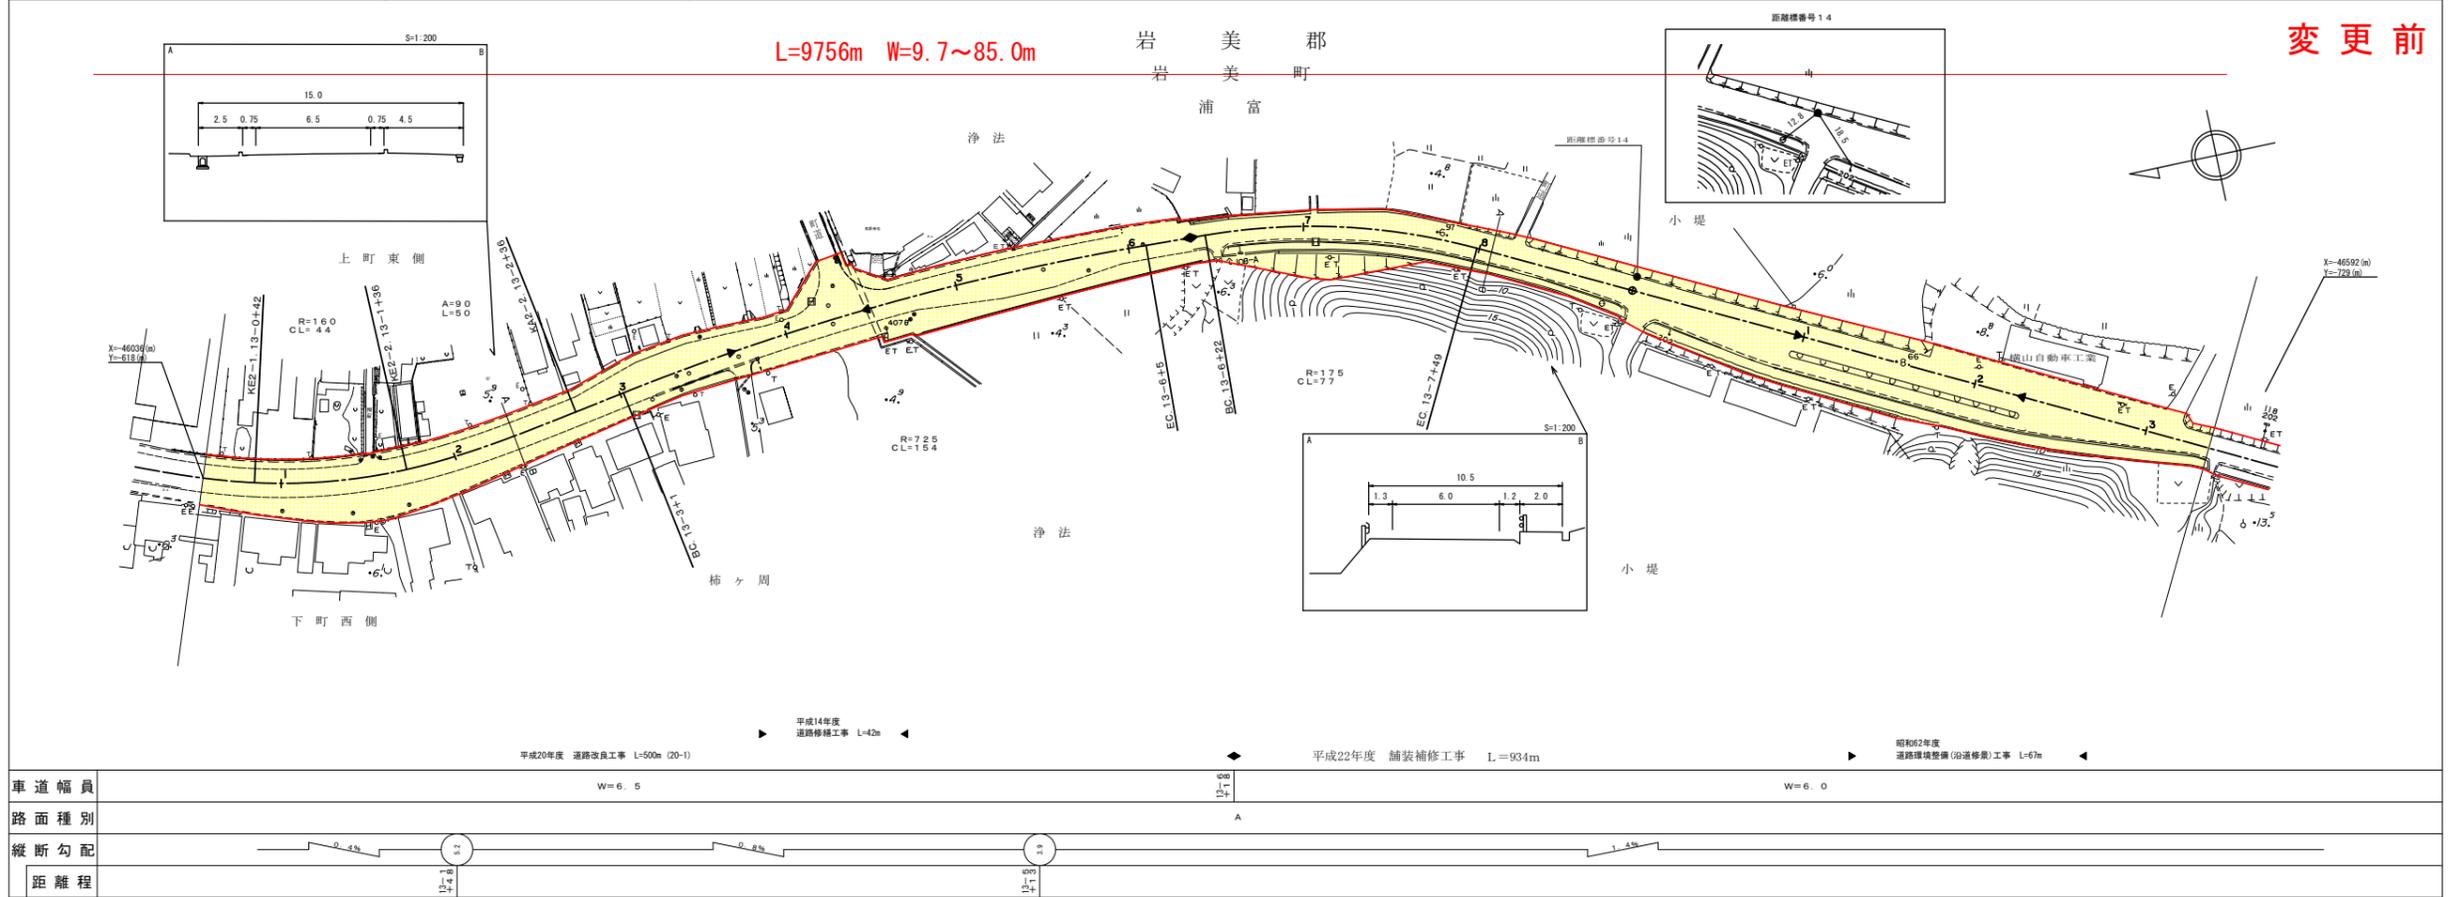


変更前

有限会社
アトラス
コンサルタンツ

道路台帳付図

鳥取県

調整年月	令和 7年 3月	図面縮尺	1 : 1000	路線コード	15-178	道路種別	一般国道	路線名	178号	区間	13-1~14-3	図面番号	旧道-10
------	----------	------	----------	-------	--------	------	------	-----	------	----	-----------	------	-------

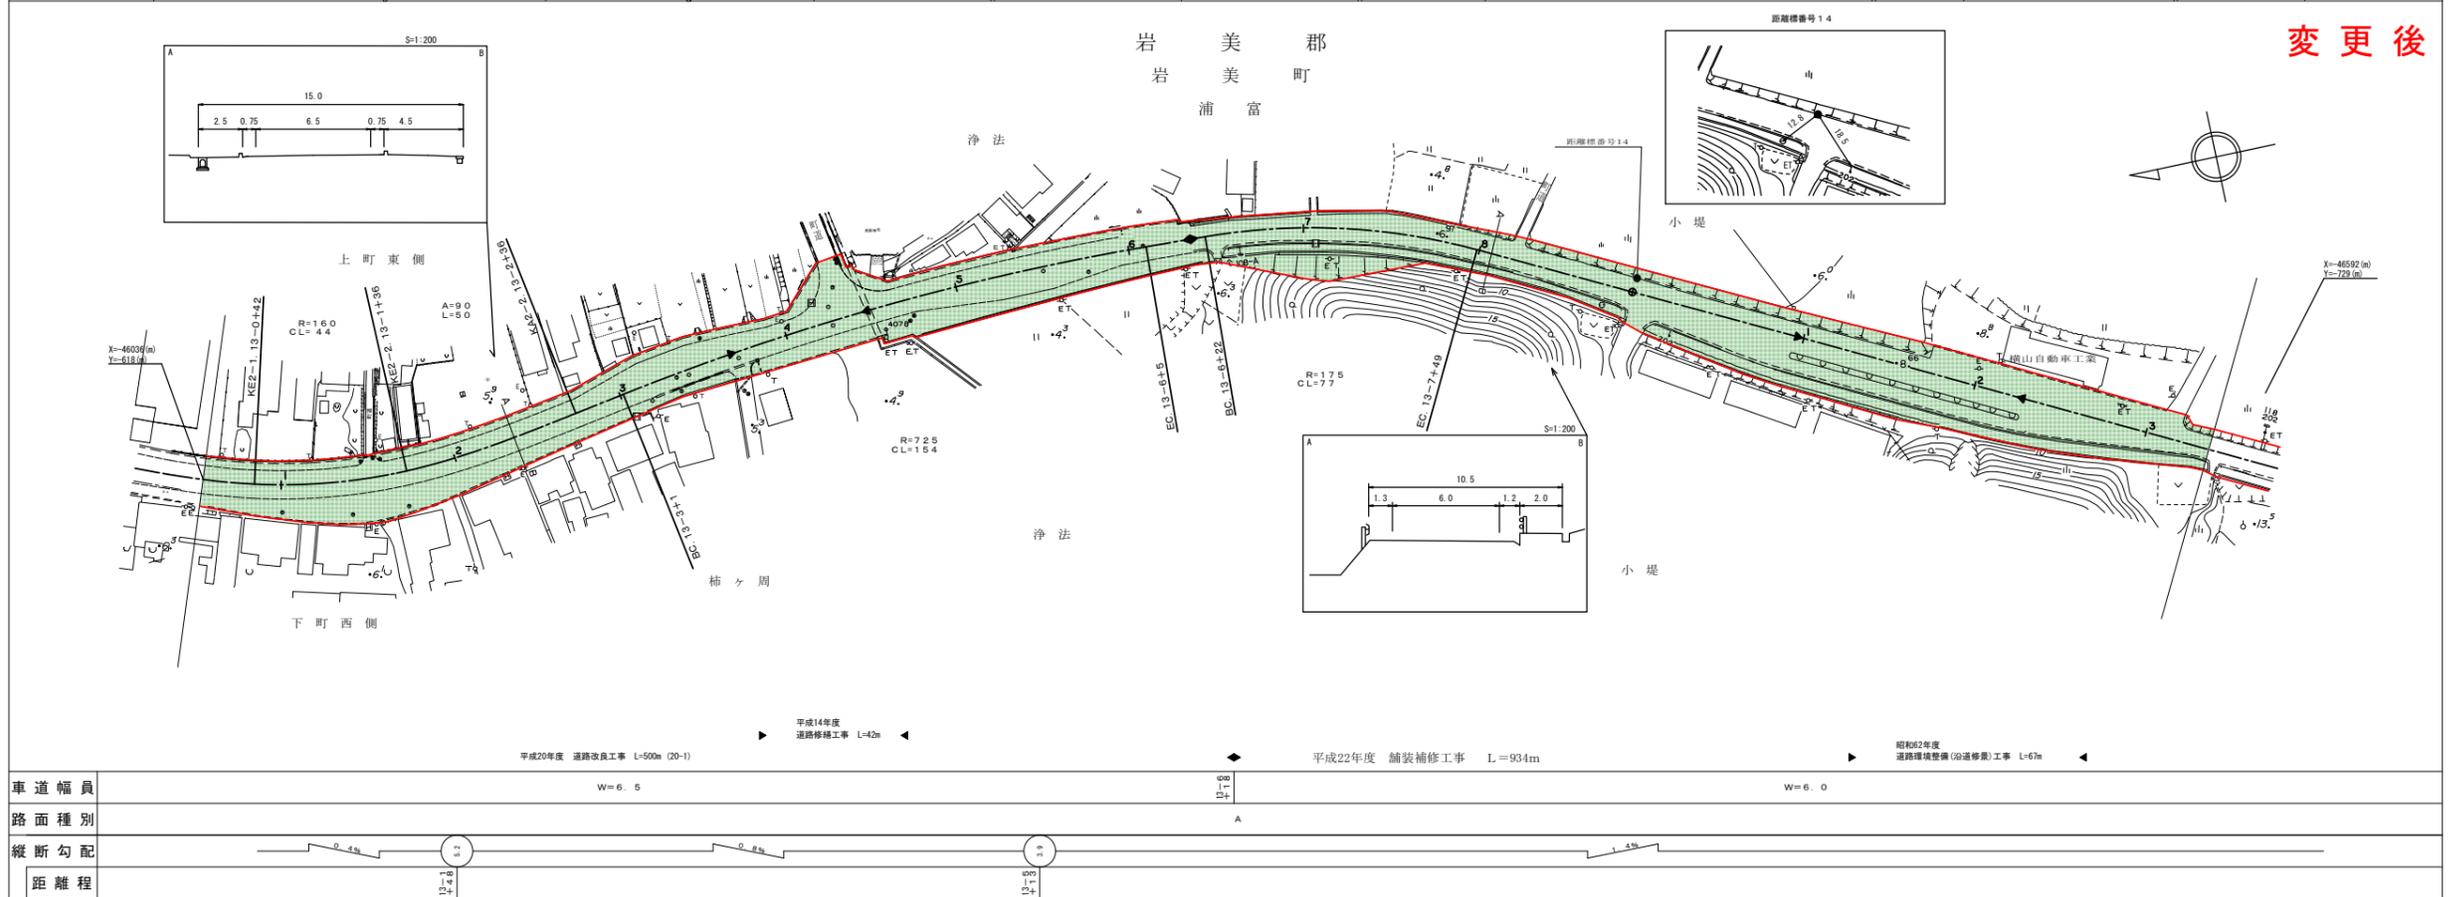

変更後

有限会社
アトラス
コンサルタンツ


この図面は、建設省国土院の承認を得て、同院所管の測量機及び測量成果を
使用して図説したものである。(承認番号) 昭53 平公第77号

この図面は、建設省国土院の承認を得て、同院所管の測量機及び測量成果を
使用して図説したものである。(承認番号) 昭53 平公第77号

道路台帳平面図

鳥取県

調整年月	令和5年3月	図面縮尺	1:1000	路線コード	15-178	道路種別	一般国道	路線名	178号	区間	14-4~15-5	図面番号	旧道-11
------	--------	------	--------	-------	--------	------	------	-----	------	----	-----------	------	-------

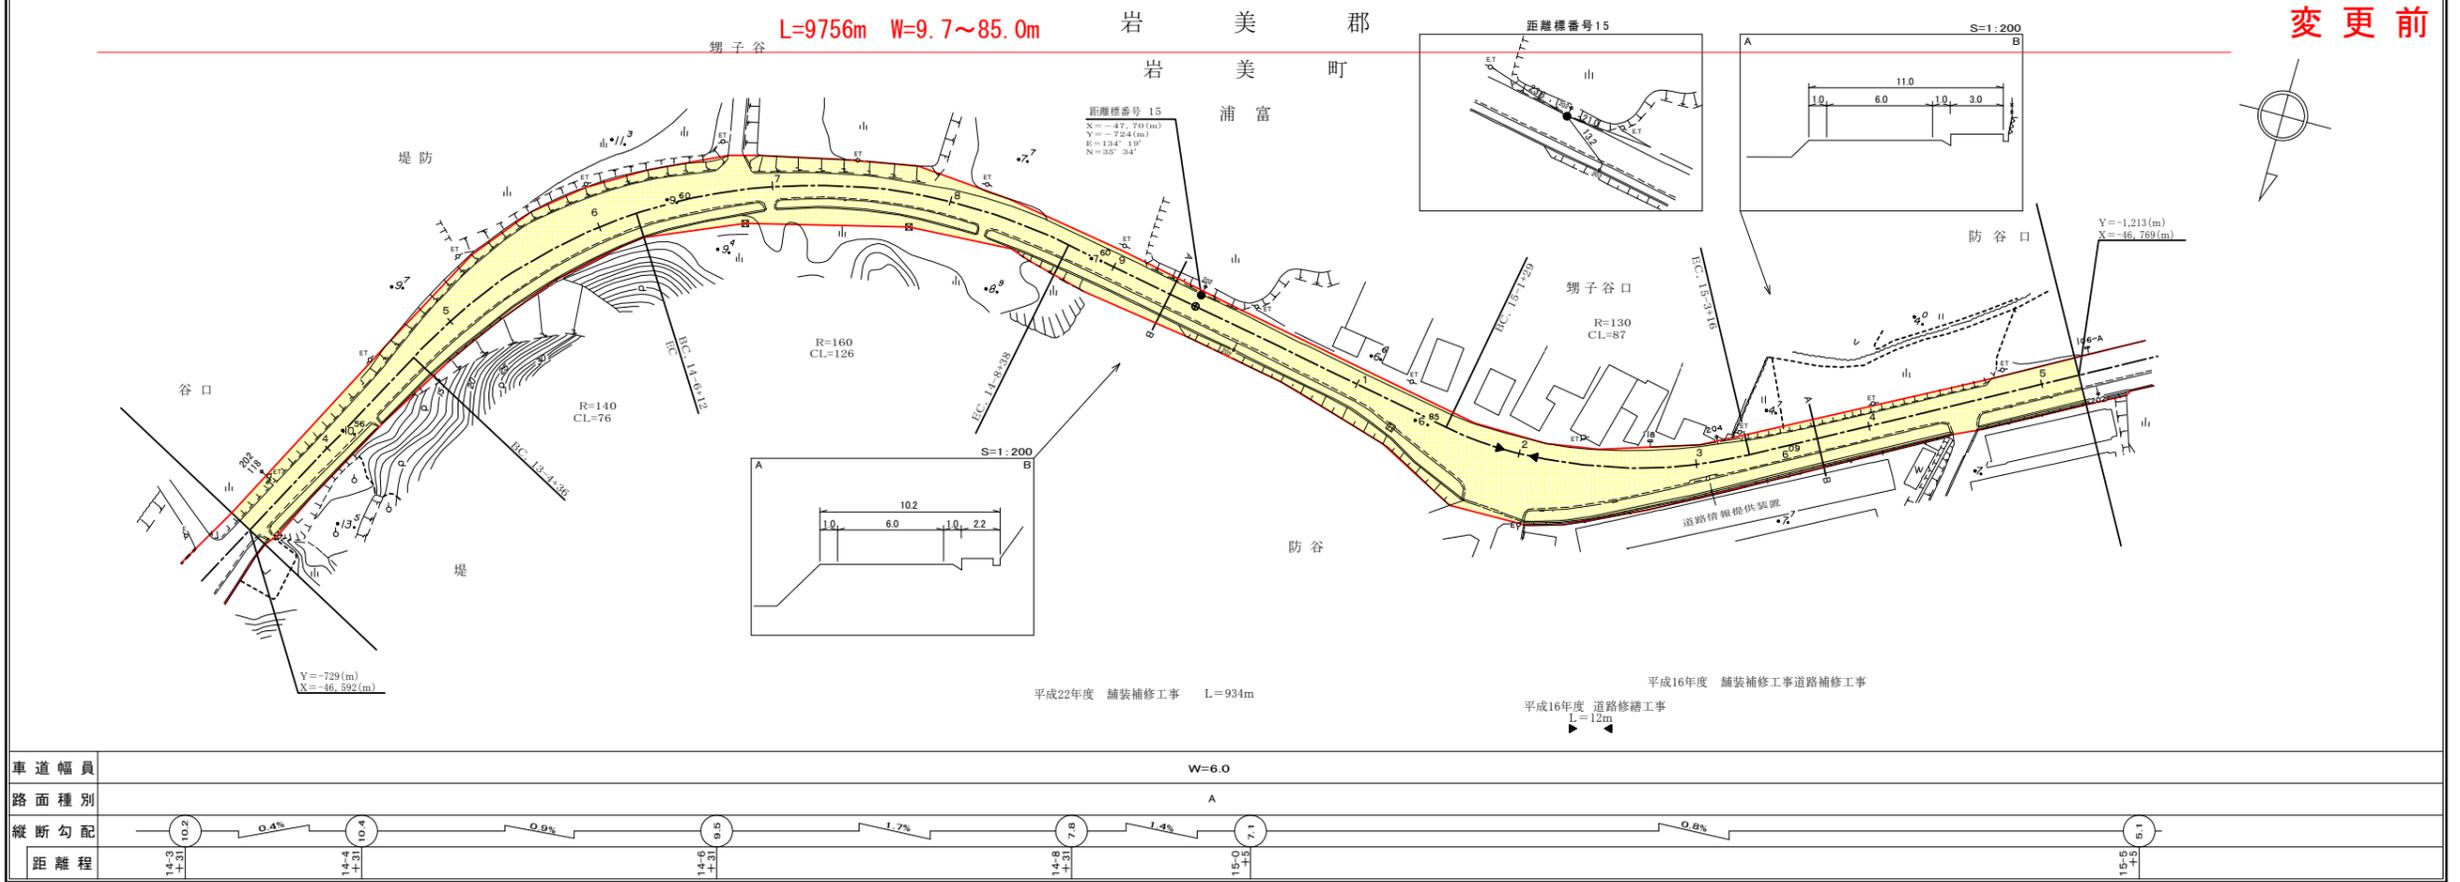


有限会社
アトラス
開発
コンサルタント

道路台帳付図

鳥取県

調整年月	令和7年3月	図面縮尺	1:1000	路線コード	15-178	道路種別	一般国道	路線名	178号	区間	14-4~15-5	図面番号	旧道-11
------	--------	------	--------	-------	--------	------	------	-----	------	----	-----------	------	-------

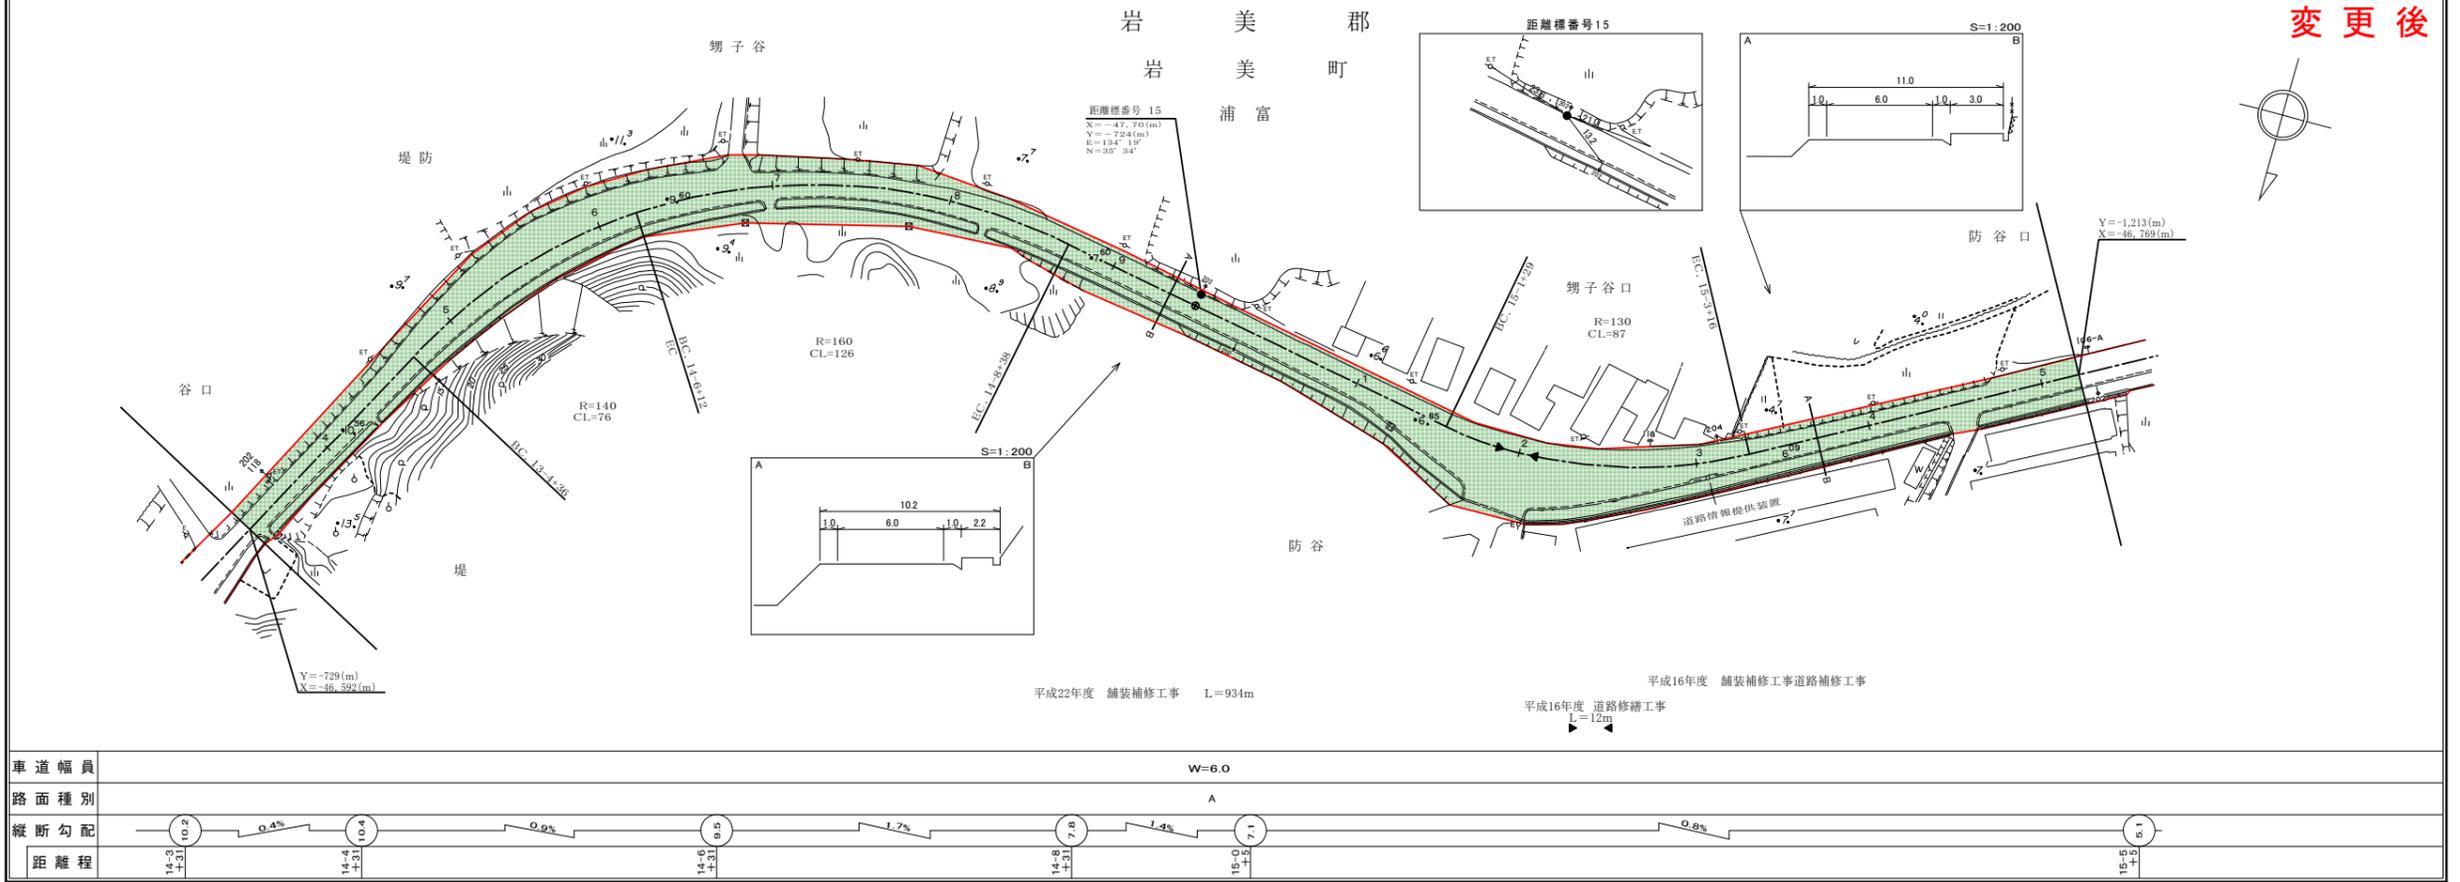


有限会社
アトラス
開発
コンサルタント

この図面は、建設省国土院院長の承認を得て、同院所管の測量簿及び測量成果を
使用して図製したものである。(測量番号) 昭55-中分第4号

道 路 台 帳 平 面 図

鳥 取 県

調整年月	令和 5年 3月	図面縮尺	1 : 1000	路線コード	15-178	道路種別	一般国道	路線名	178号	区間	15-6~16-5	図面番号	旧道-12
------	----------	------	----------	-------	--------	------	------	-----	------	----	-----------	------	-------

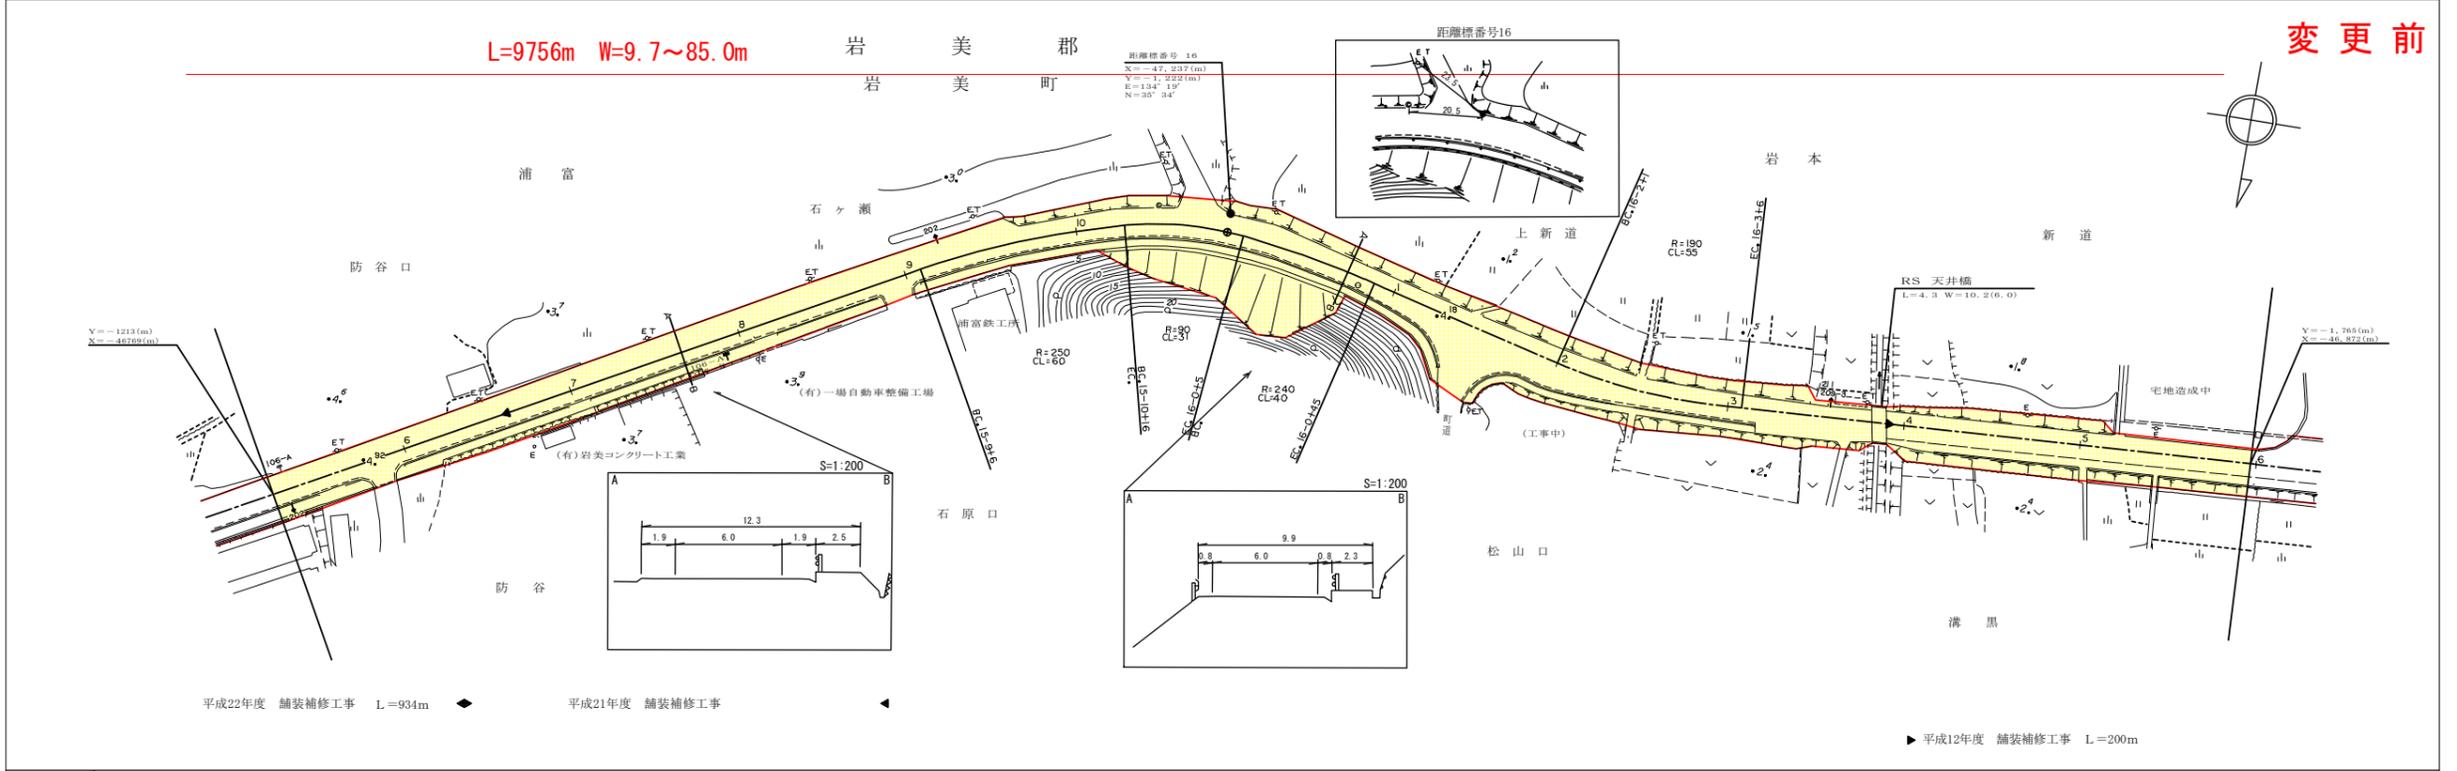

車道幅員	路面種別	縦断勾配	距離程										
				W=6.0	A	3.7	4.2	3.9	4.0	3.8	2.8	0.6	0.6


有限会社アトラス
会社開発コンサルタント

この地図は、建設省国土院院長の承認を得て、同院所管の測量標及び測量成果を
使用して作成したものである。(承認番号) 昭55 中出第44号

道 路 台 帳 付 図

鳥 取 県

調整年月	令和 7年 3月	図面縮尺	1 : 1000	路線コード	15-178	道路種別	一般国道	路線名	178号	区間	15-6~16-5	図面番号	旧道-12
------	----------	------	----------	-------	--------	------	------	-----	------	----	-----------	------	-------

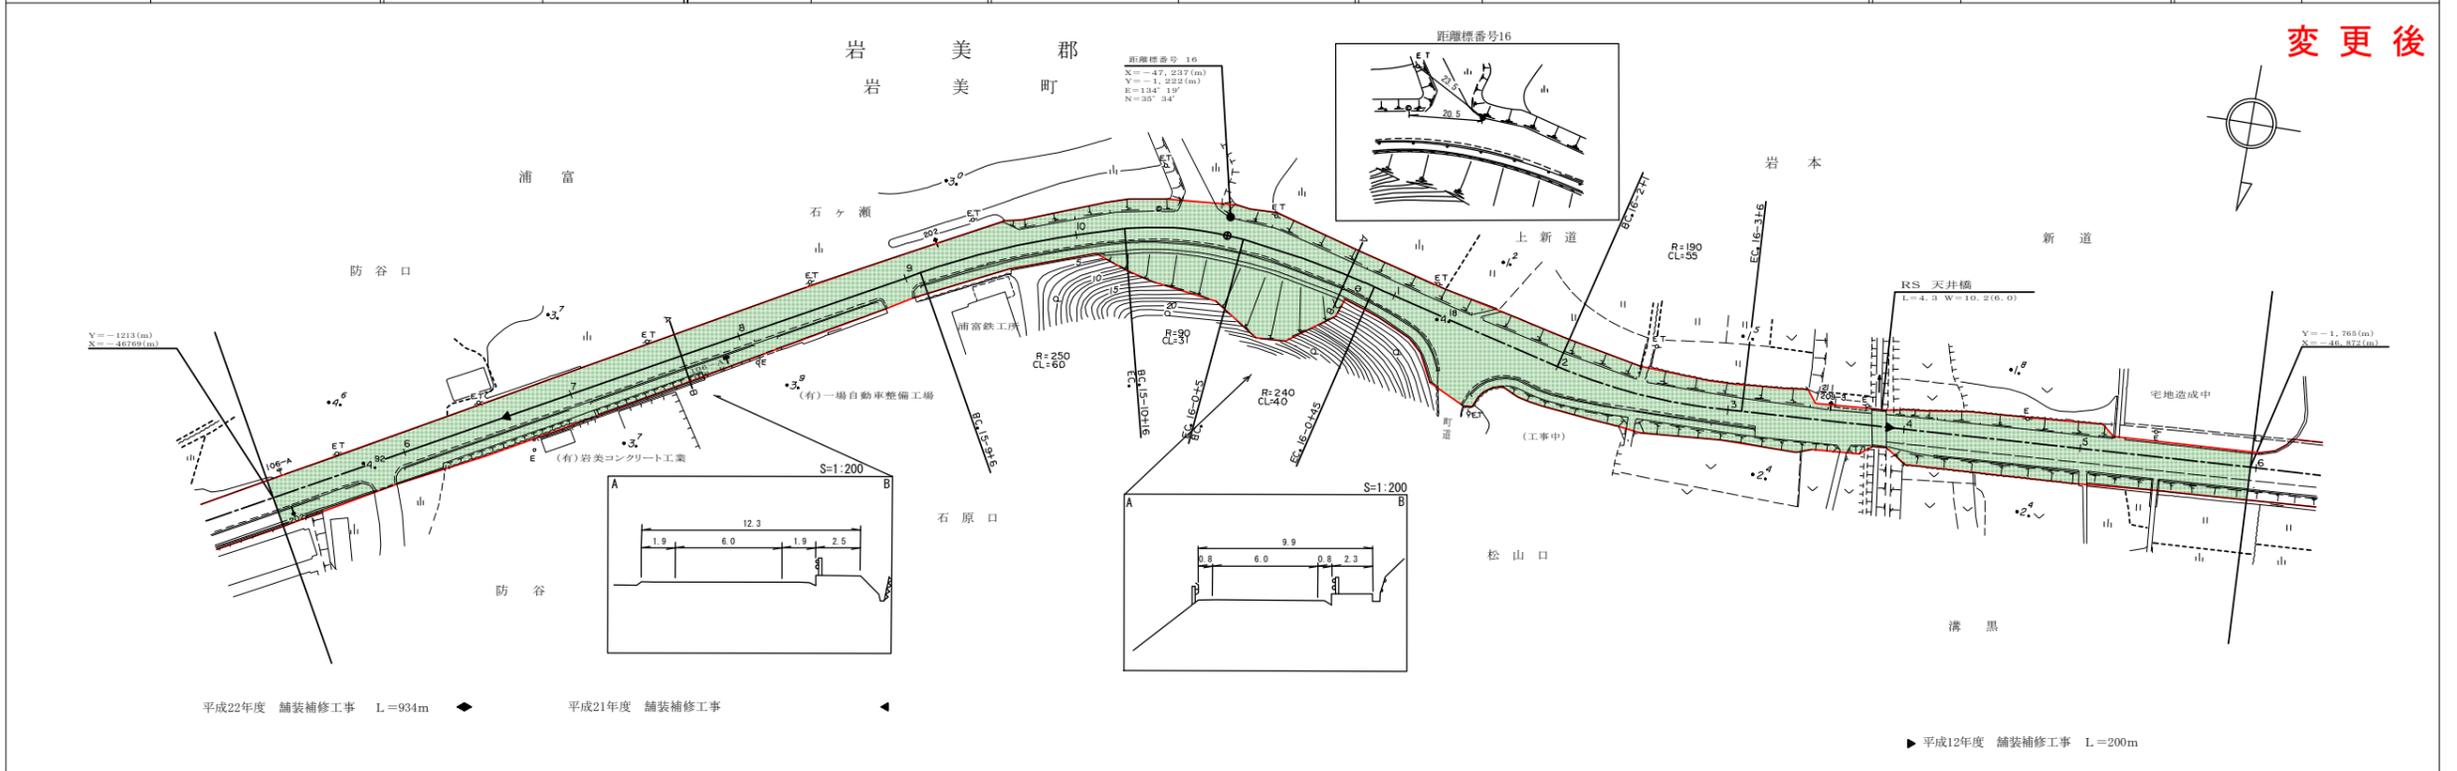

車道幅員	路面種別	縦断勾配	距離程										
				W=6.0	A	3.7	4.2	3.9	4.0	3.8	2.8	0.6	0.6

有限会社アトラス
株式会社ミット


この地図は、建設省国土院院長の承認を得て、同院所管の測量標及び測量成果を
使用して作成したものである。(承認番号) 昭55 中出第44号

道路台帳付図

鳥取県

調製年月	令和5年3月	図面縮尺	1:1000	路線コード	15-178	道路種別	一般国道	路線名	178号	区間	16-5~17-6	図面番号	旧道-13
------	--------	------	--------	-------	--------	------	------	-----	------	----	-----------	------	-------

変更前

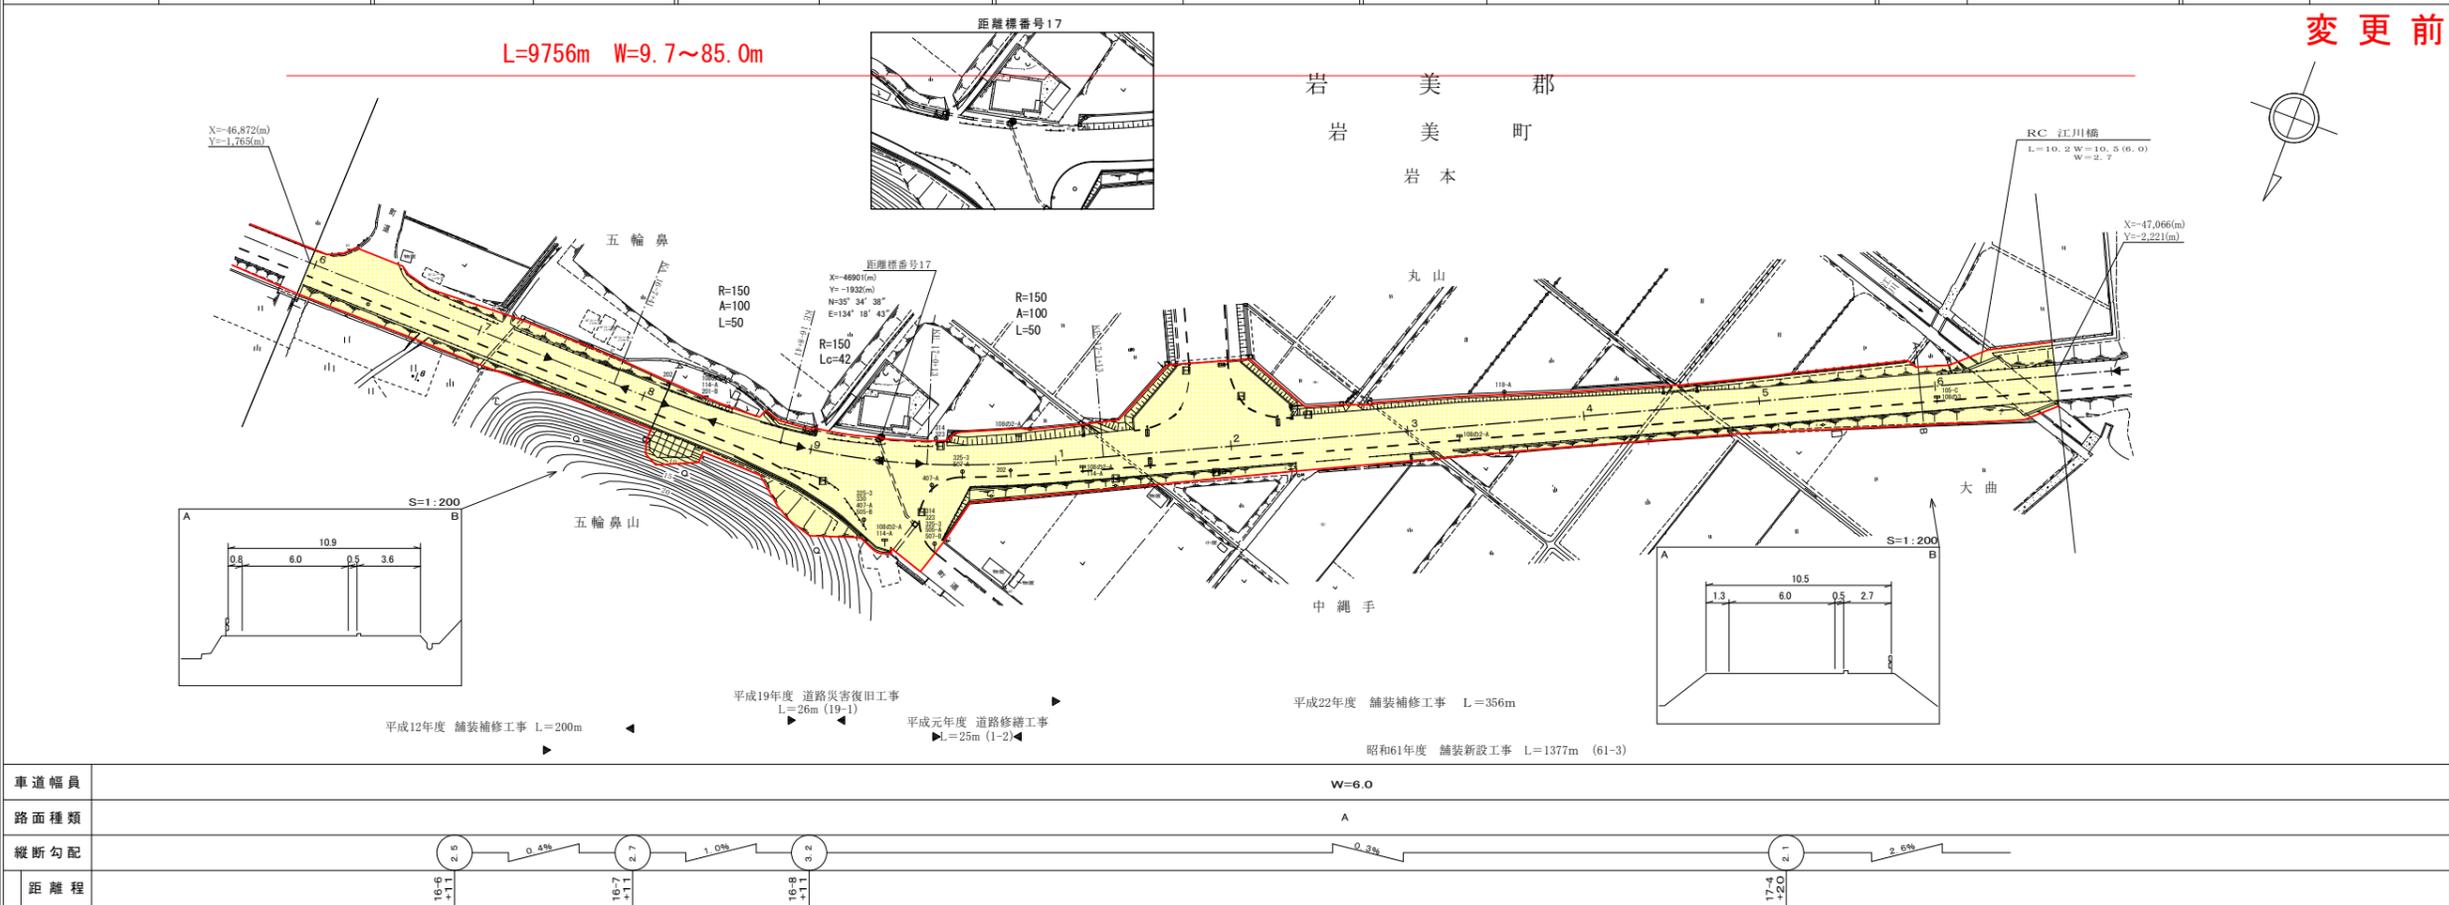


有限会社アトラス
 株式会社開発コンサルタント

道路台帳付図

鳥取県

調製年月	令和7年3月	図面縮尺	1:1000	路線コード	15-178	道路種別	一般国道	路線名	178号	区間	16-5~17-6	図面番号	旧道-13
------	--------	------	--------	-------	--------	------	------	-----	------	----	-----------	------	-------

変更後

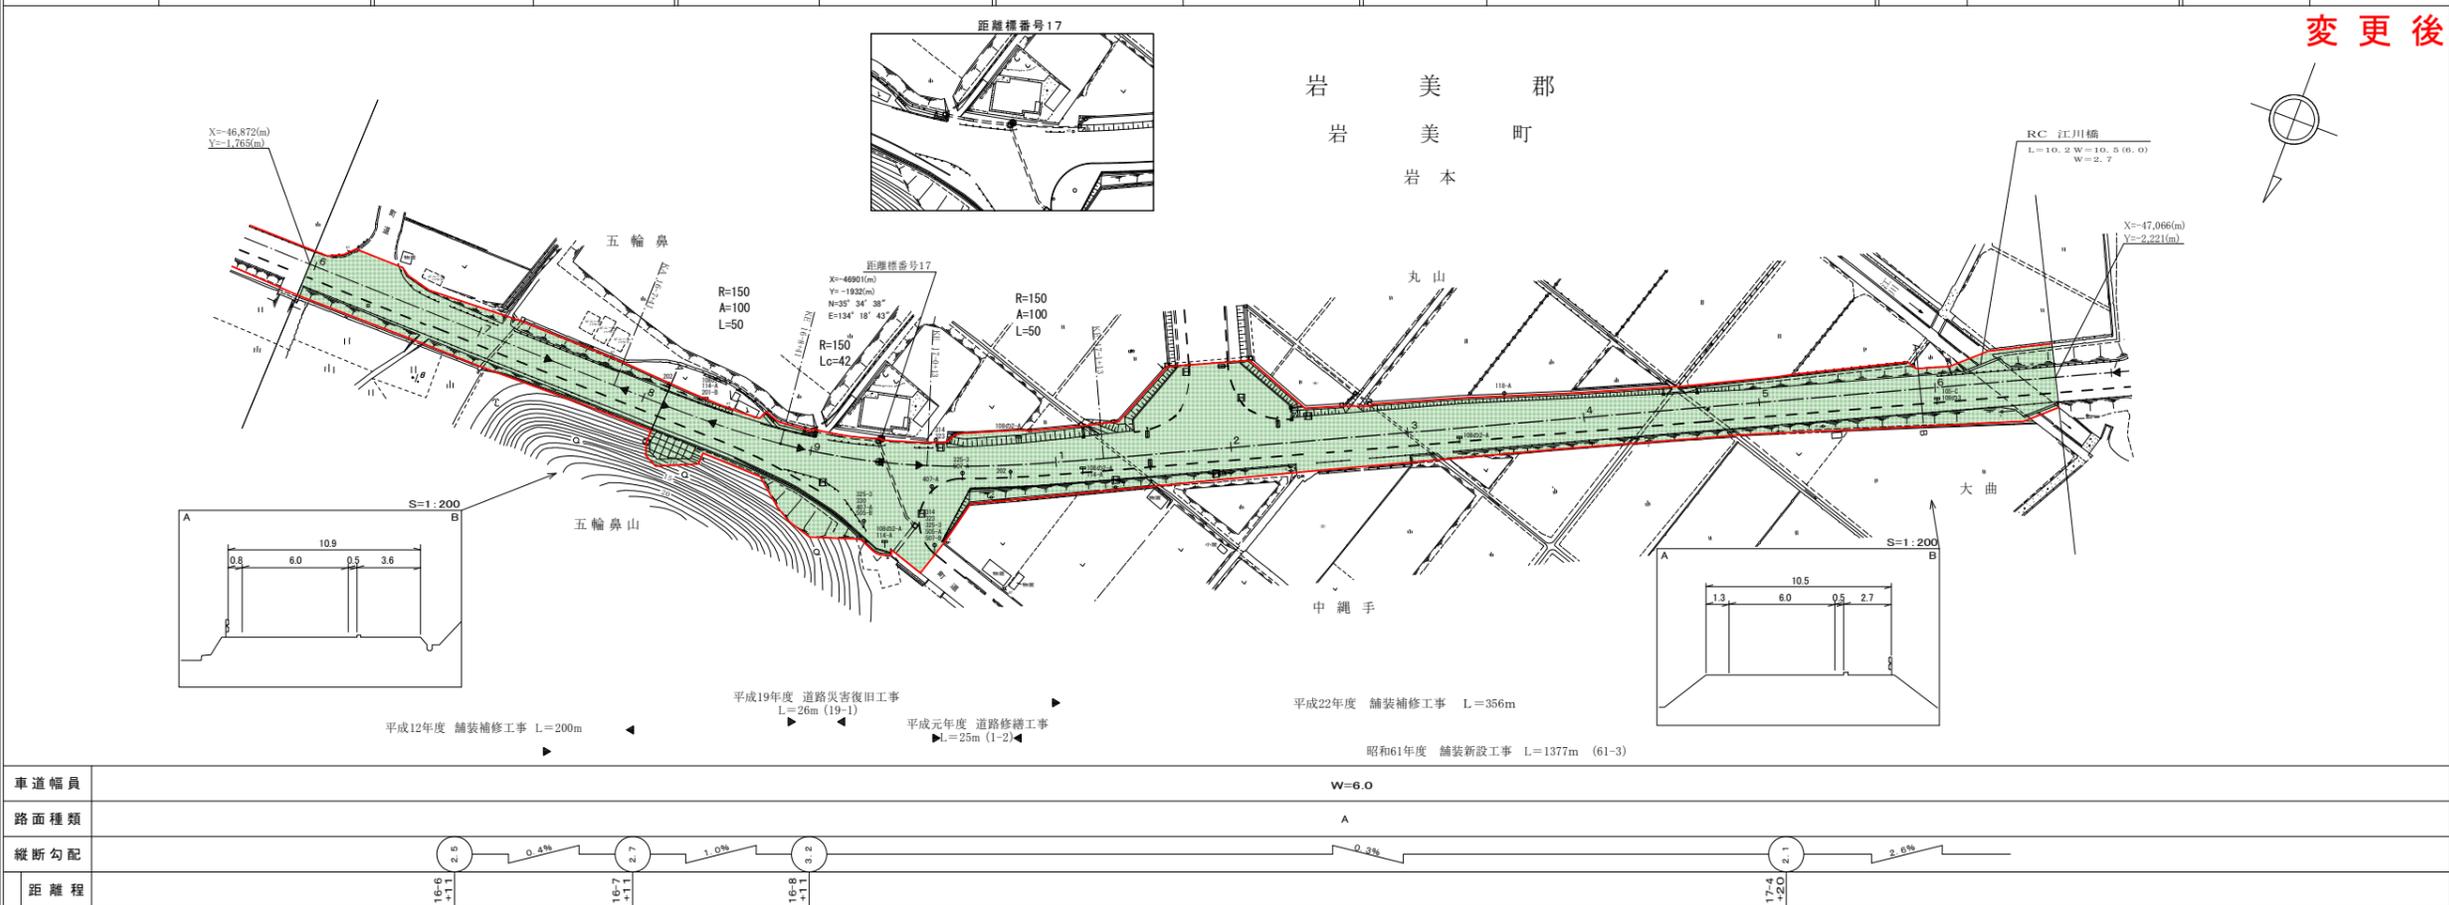

有限会社アトラス
 株式会社開発コンサルタント

この地図は、建設省国土地理院長の承認を得て、同院保管の測量標及び測量成果を使用して調製したものである。(承認番号) 昭55、中4第44号

この地図は、建設省国土地理院長の承認を得て、同院保管の測量標及び測量成果を使用して調製したものである。(承認番号) 昭55、中4第44号

道 路 台 帳 平 面 図


鳥 取 県

調製年月	令和5年3月	図面縮尺	1:1000	路線コード	15-178	道路種別	一般国道	路線名	178号	区間	17-6~18-6	図面番号	旧道-14
------	--------	------	--------	-------	--------	------	------	-----	------	----	-----------	------	-------

L=9756m W=9.7~85.0m

岩 美 郡

変更前

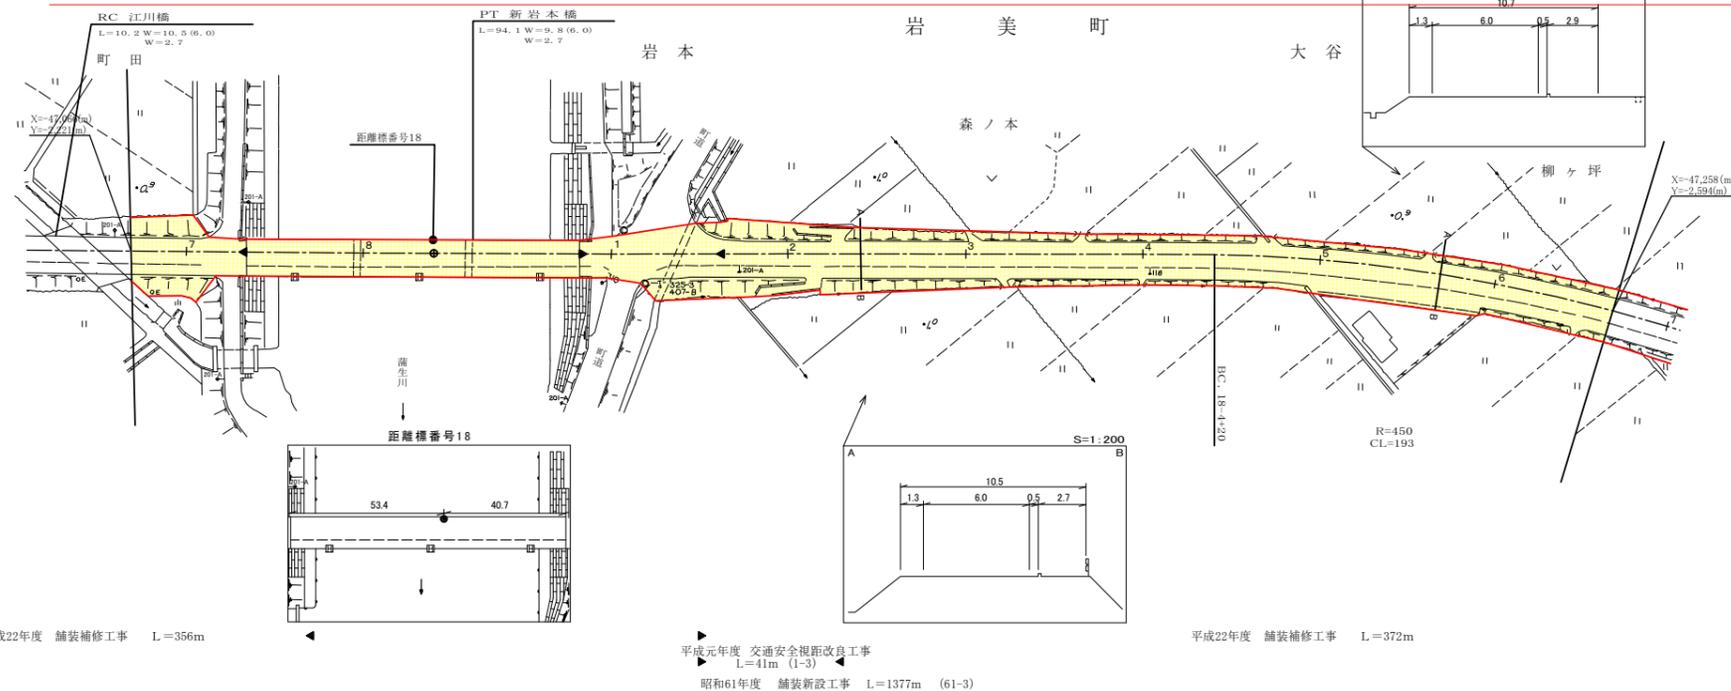

車道幅員	W=6.0
路面種類	A
縦断勾配	
距離程	

有限会社アトラス
株式会社開発コンサルタント

この地図は、建設省国土地理院長の承認を得て、同院保管の測量標及び測量成果を使用して調製したものである。(承認番号) 昭55、中44号


道 路 台 帳 付 図

鳥 取 県

調製年月	令和7年3月	図面縮尺	1:1000	路線コード	15-178	道路種別	一般国道	路線名	178号	区間	17-6~18-6	図面番号	旧道-14
------	--------	------	--------	-------	--------	------	------	-----	------	----	-----------	------	-------

岩 美 郡

変更後

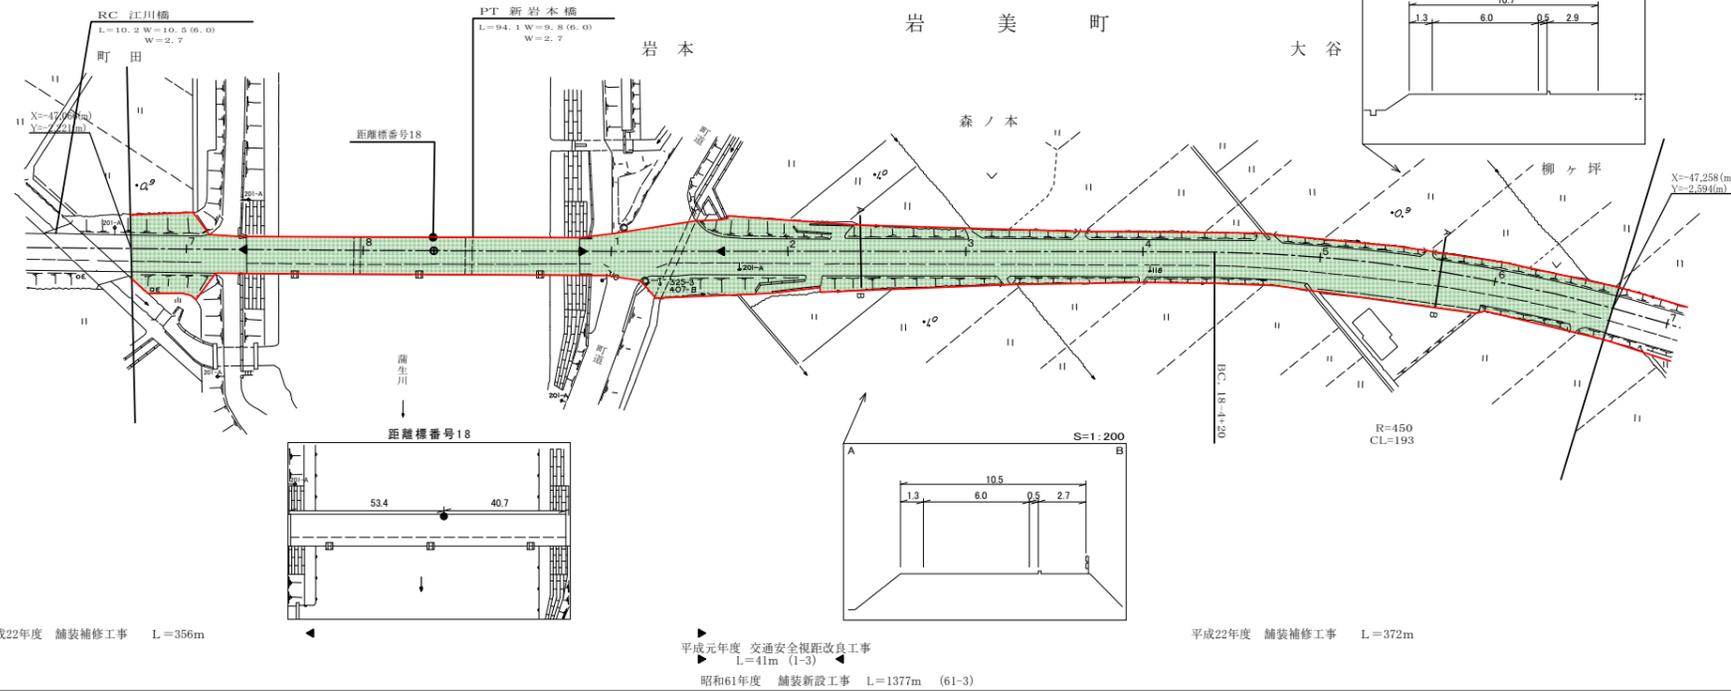

車道幅員	W=6.0
路面種類	A
縦断勾配	
距離程	


有限会社アトラス
株式会社開発コンサルタント

この地図は、建設省国土地理院長の承認を得て、同院保管の測量標及び測量成果を使用して調製したものである。(承認番号) 昭55、中44号

道路台帳平面図

鳥取県

調製年月	令和5年3月	図面縮尺	1:1000	路線コード	15-178	道路種別	一般国道	路線名	178号	区間	18-6~19-7	図面番号	旧道-15
------	--------	------	--------	-------	--------	------	------	-----	------	----	-----------	------	-------

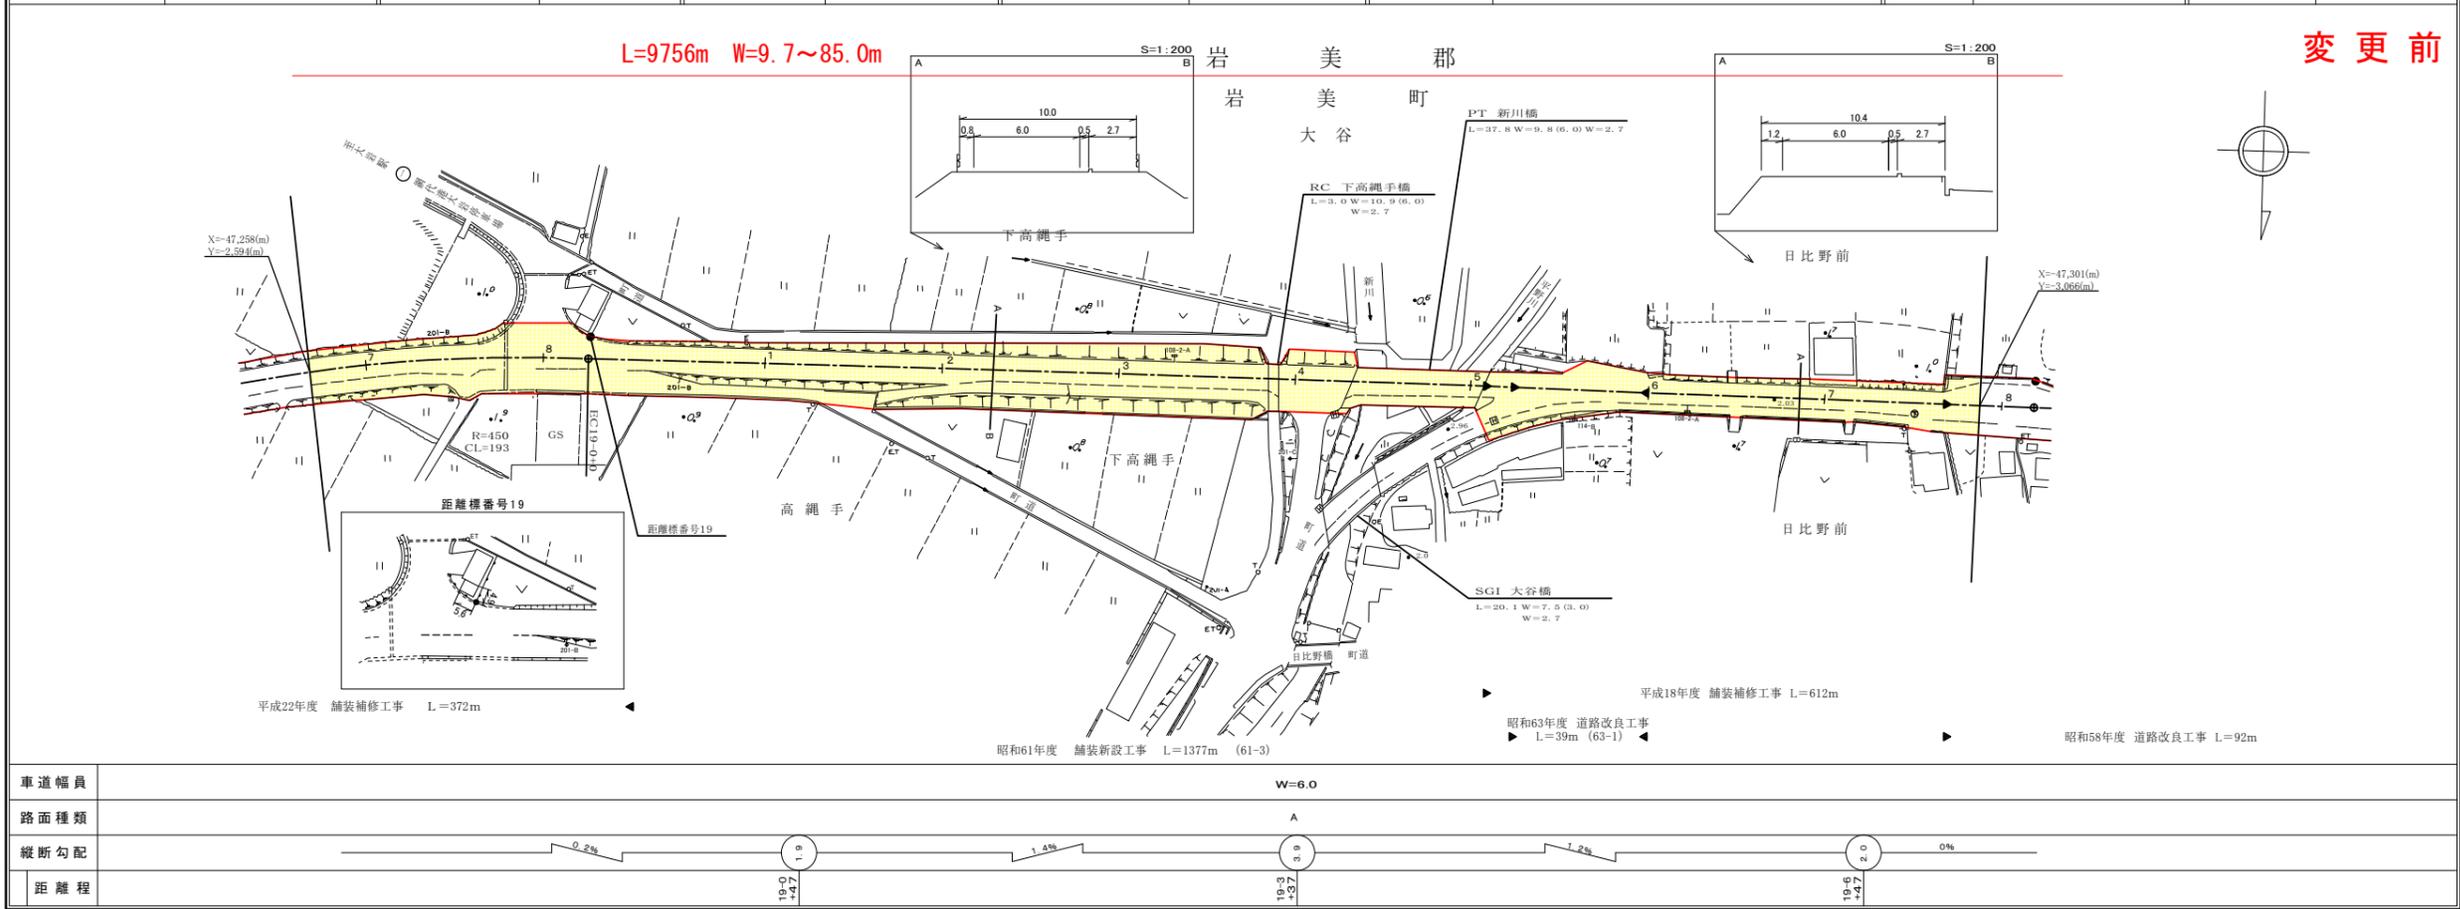


有限会社アトラス
株式会社開発コンサルタント

この地図は、建設省国土地理院長の承認を得て、同院保管の測量標及び測量成果を使用して調製したものである。(承認番号) 昭55、中公第44号

道路台帳付図

鳥取県

調製年月	令和7年3月	図面縮尺	1:1000	路線コード	15-178	道路種別	一般国道	路線名	178号	区間	18-6~19-7	図面番号	旧道-15
------	--------	------	--------	-------	--------	------	------	-----	------	----	-----------	------	-------

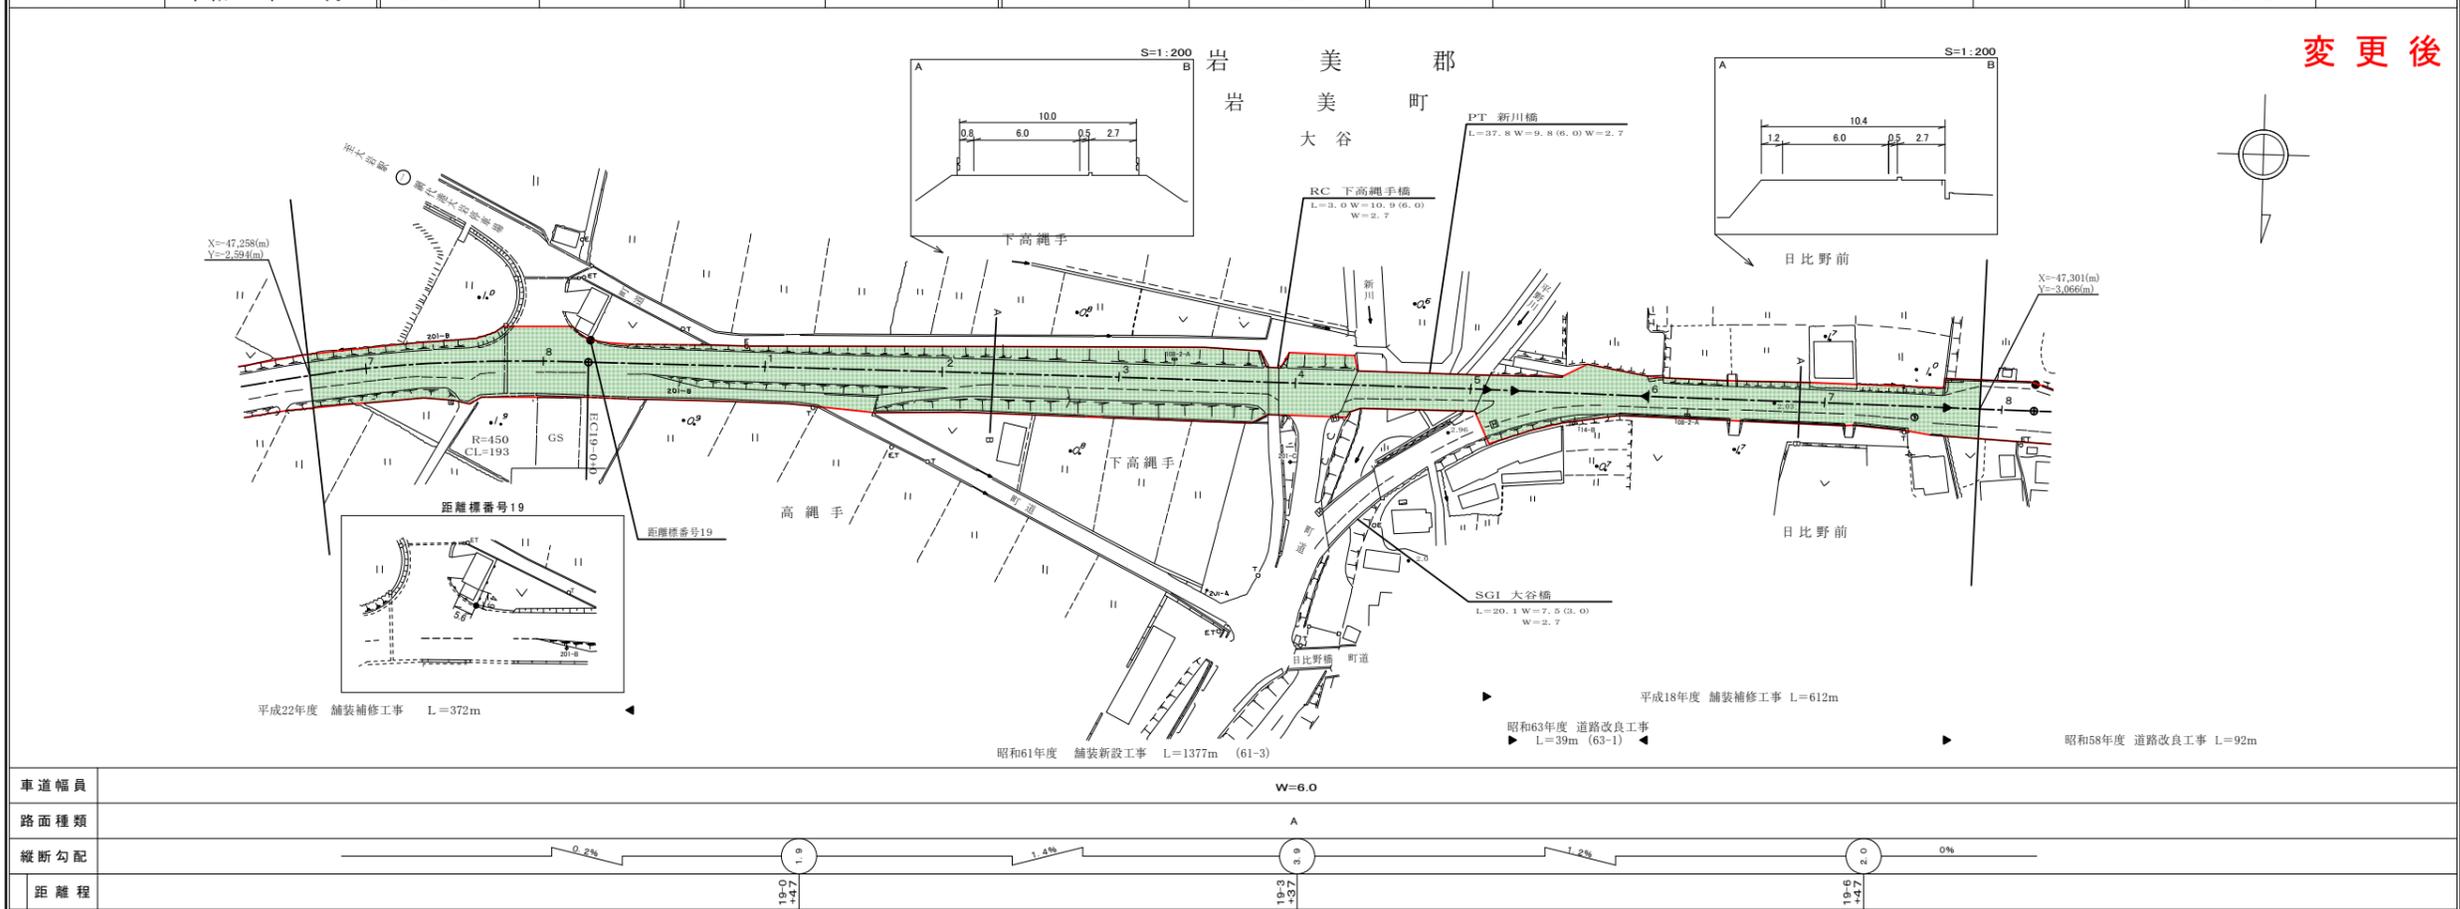


有限会社アトラス
株式会社開発コンサルタント

この地図は、建設省国土地理院長の承認を得て、同院保管の測量標及び測量成果を使用して調製したものである。(承認番号) 昭55、中公第44号

道 路 台 帳 付 図

鳥 取 県

調製年月	令和 6年 3月	図面縮尺	1 : 1000	路線コード	15-178	道路種別	一般国道	路線名	178号	区間	19-7~20-10	図面番号	旧道-16
------	----------	------	----------	-------	--------	------	------	-----	------	----	------------	------	-------

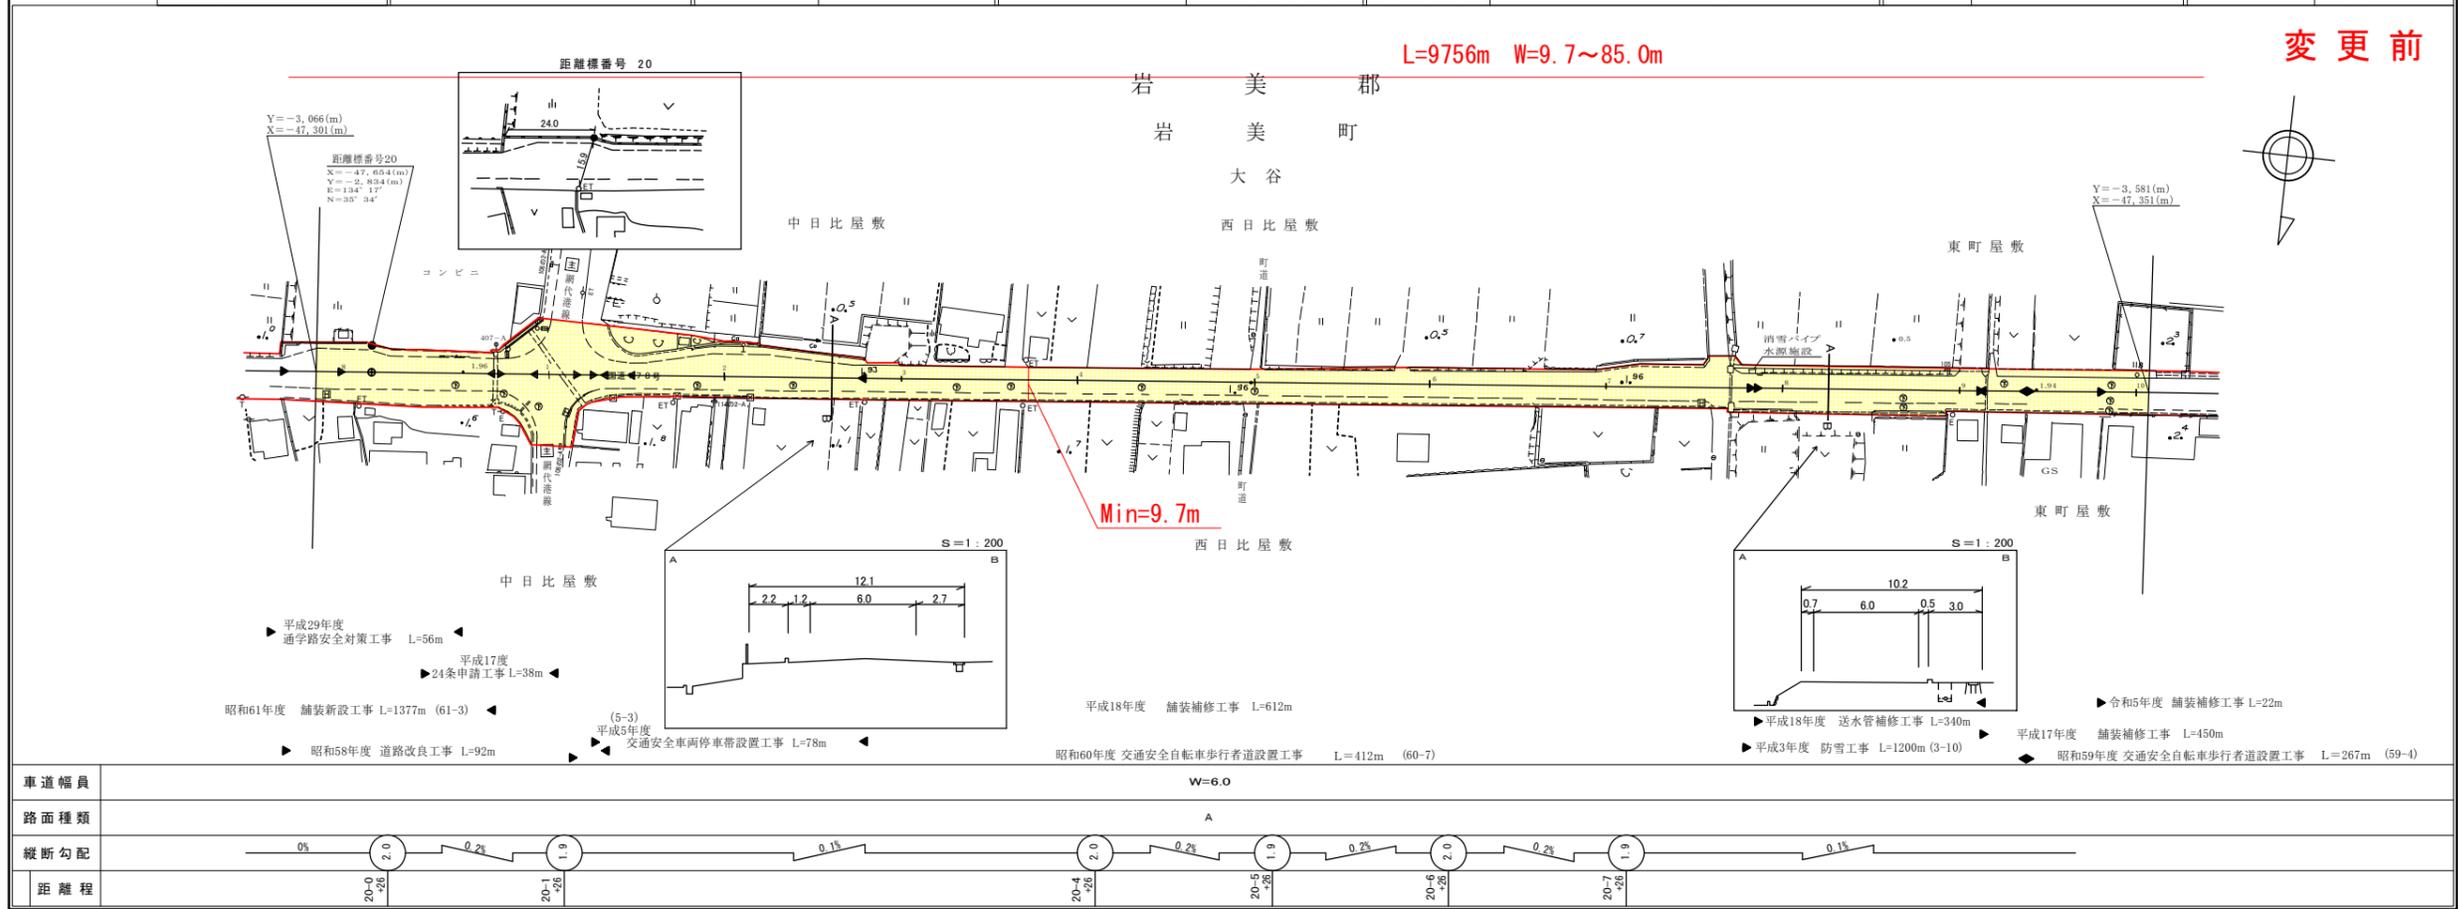


株式会社アトラス
株式会社アトラス
株式会社アトラス

道 路 台 帳 付 図

鳥 取 県

調製年月	令和 7年 3月	図面縮尺	1 : 1000	路線コード	15-178	道路種別	一般国道	路線名	178号	区間	19-7~20-10	図面番号	旧道-16
------	----------	------	----------	-------	--------	------	------	-----	------	----	------------	------	-------

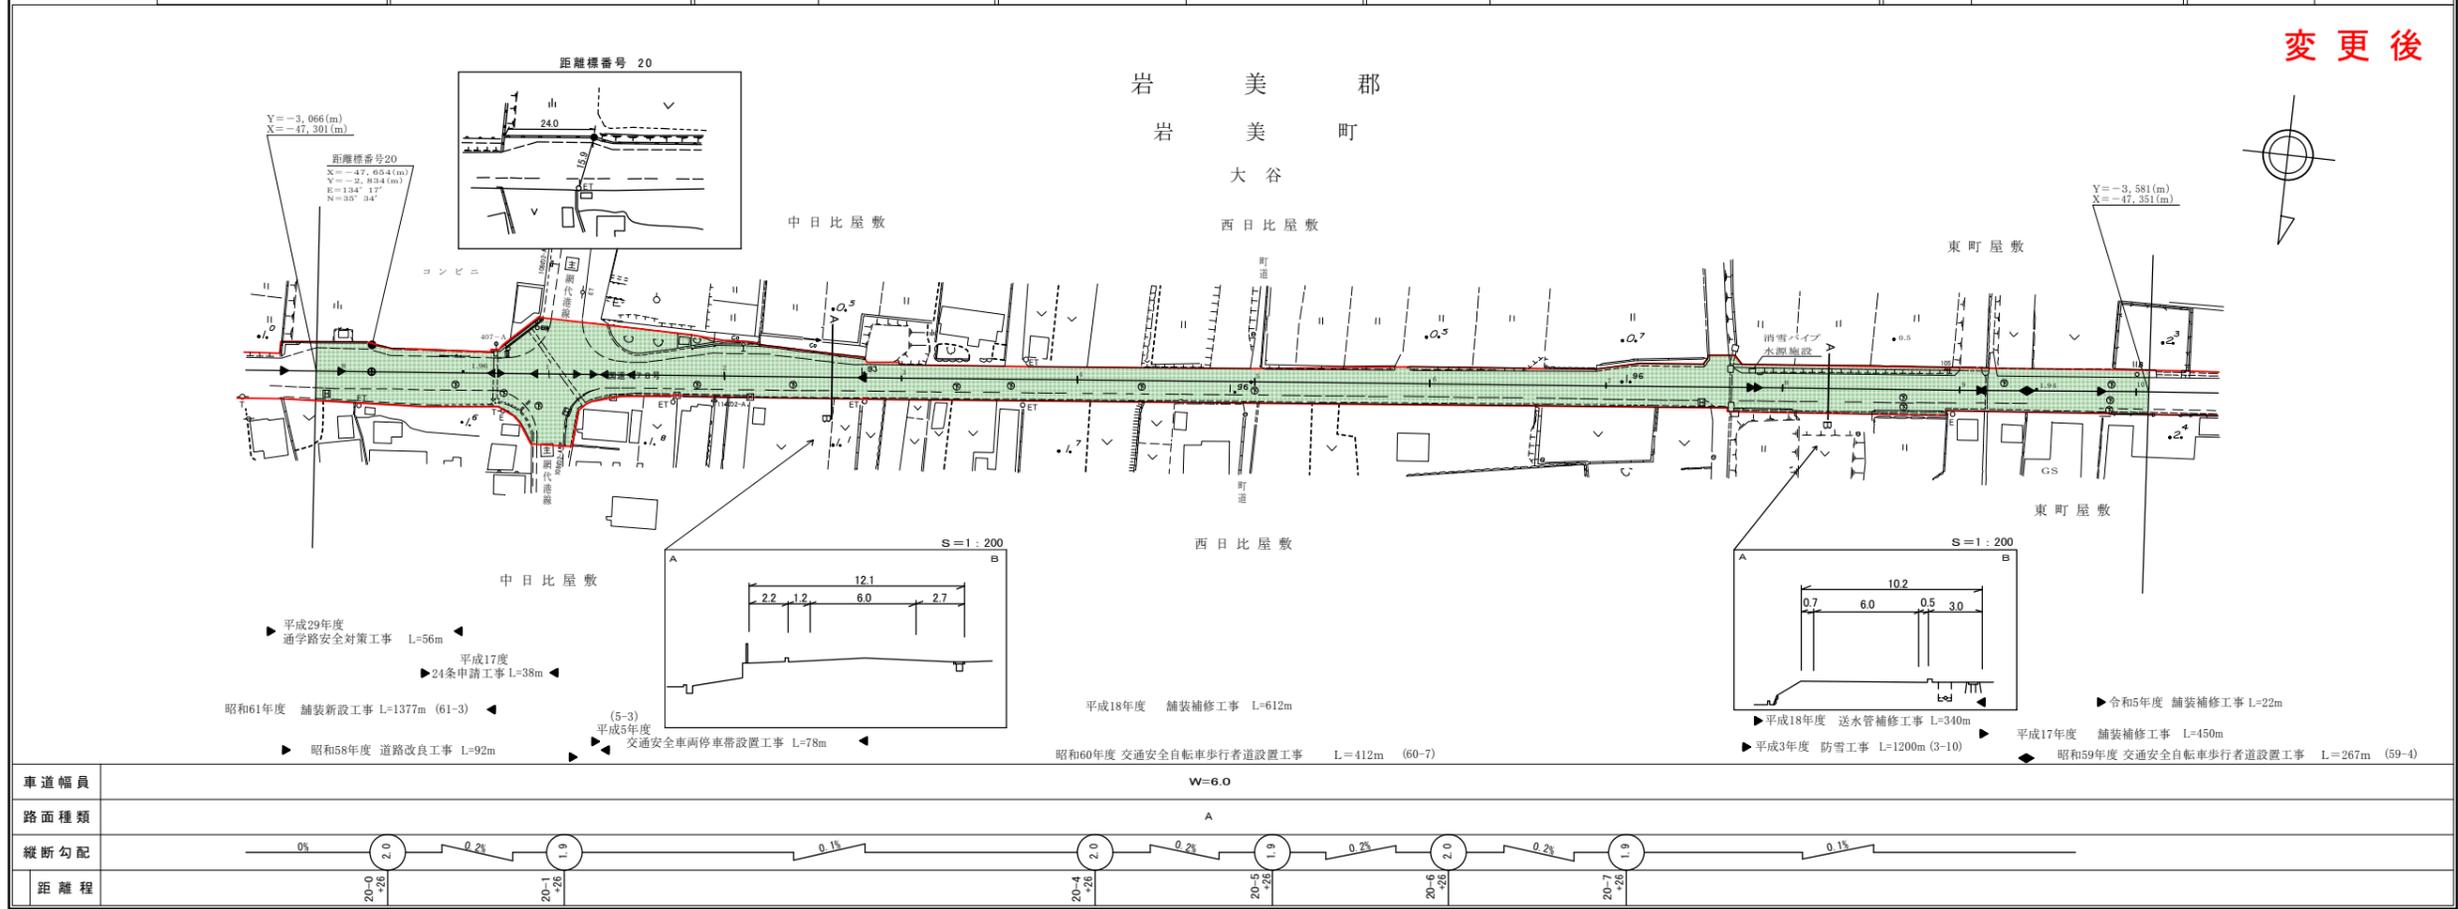


株式会社アトラス
株式会社アトラス
株式会社アトラス

道路台帳付図

鳥取県

調製年月	令和 6年 3月	図面縮尺	1 : 1000	路線コード	15-178	道路種別	一般国道	路線名	178号	区間	20-10~22-0	図面番号	旧道-17
------	----------	------	----------	-------	--------	------	------	-----	------	----	------------	------	-------

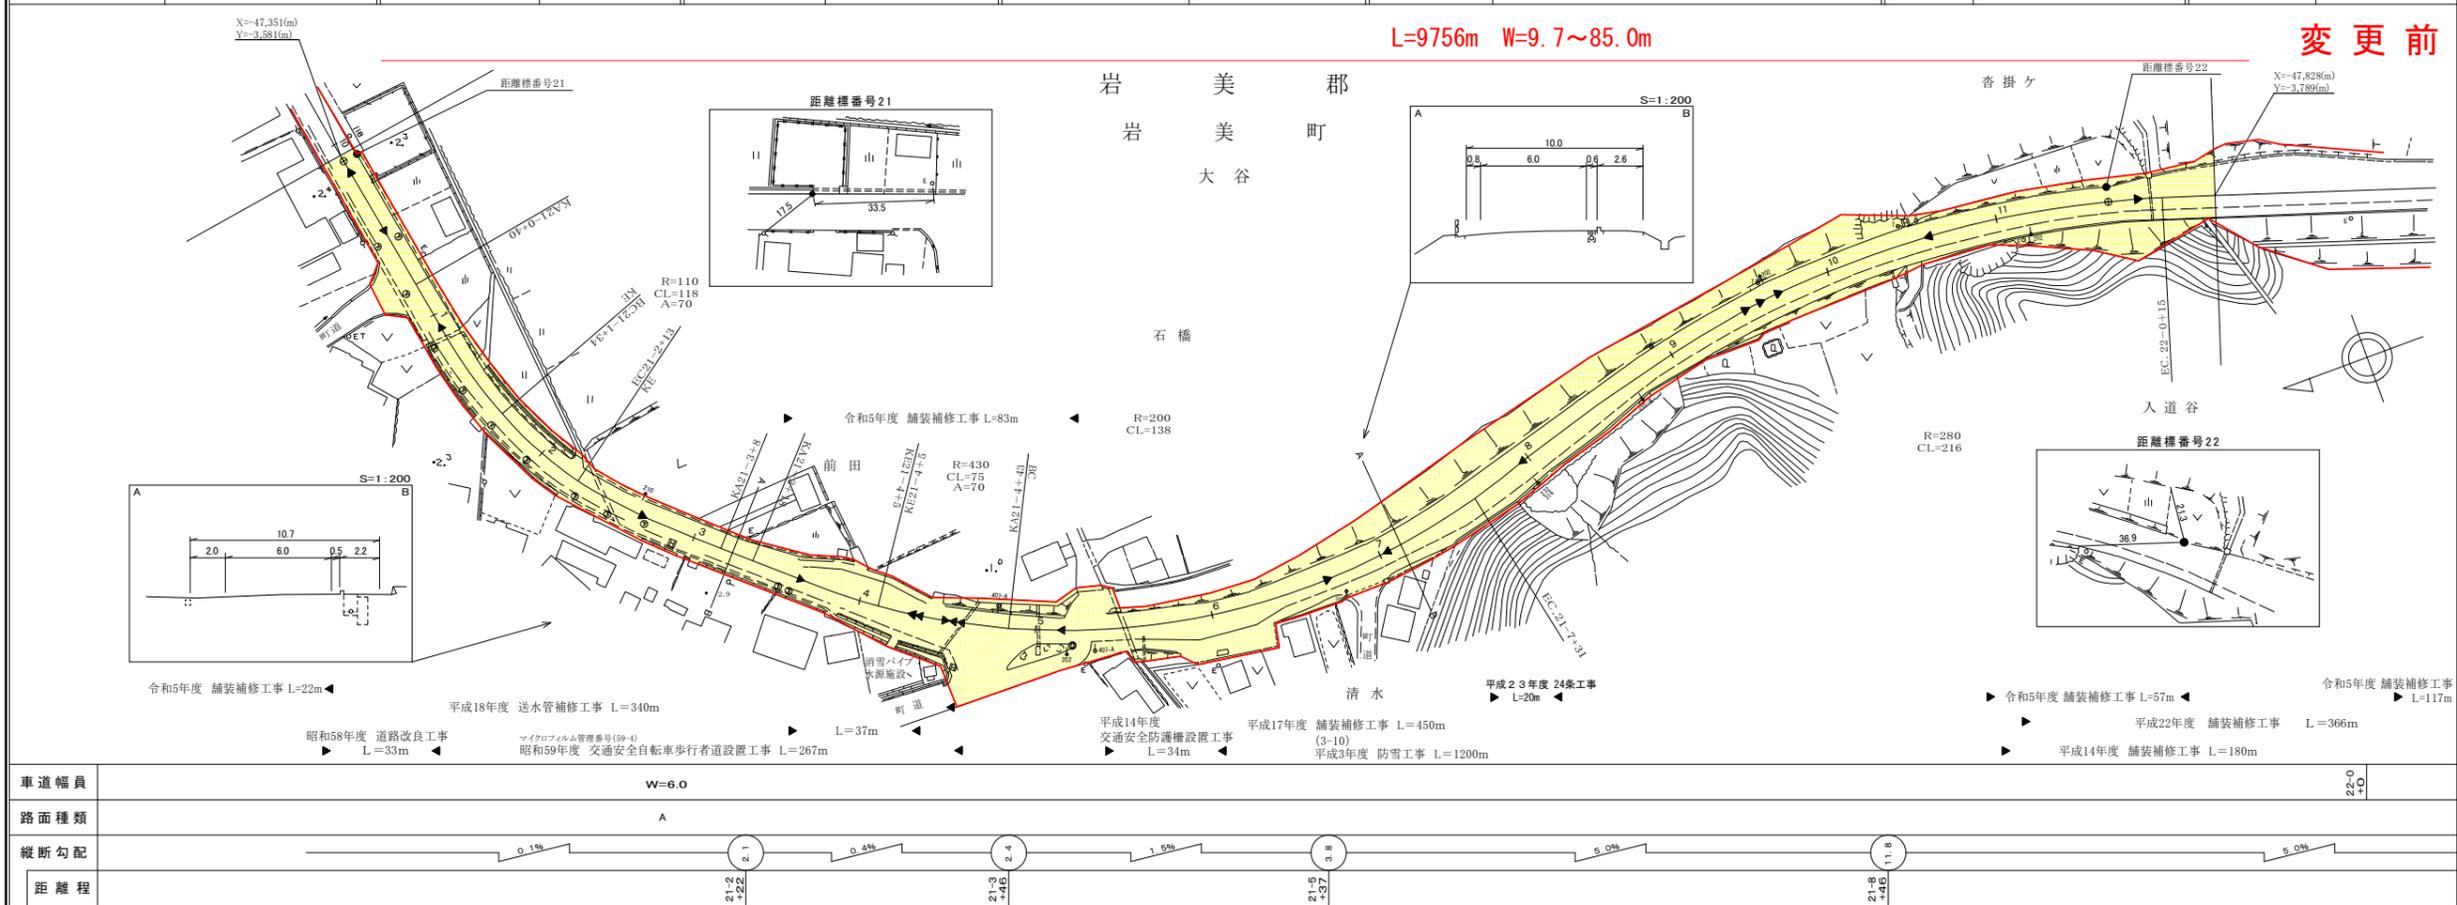


株式会社アトラス
株式会社アトラス
株式会社アトラス
株式会社アトラス

道路台帳付図

鳥取県

調製年月	令和 7年 3月	図面縮尺	1 : 1000	路線コード	15-178	道路種別	一般国道	路線名	178号	区間	20-10~22-0	図面番号	旧道-17
------	----------	------	----------	-------	--------	------	------	-----	------	----	------------	------	-------

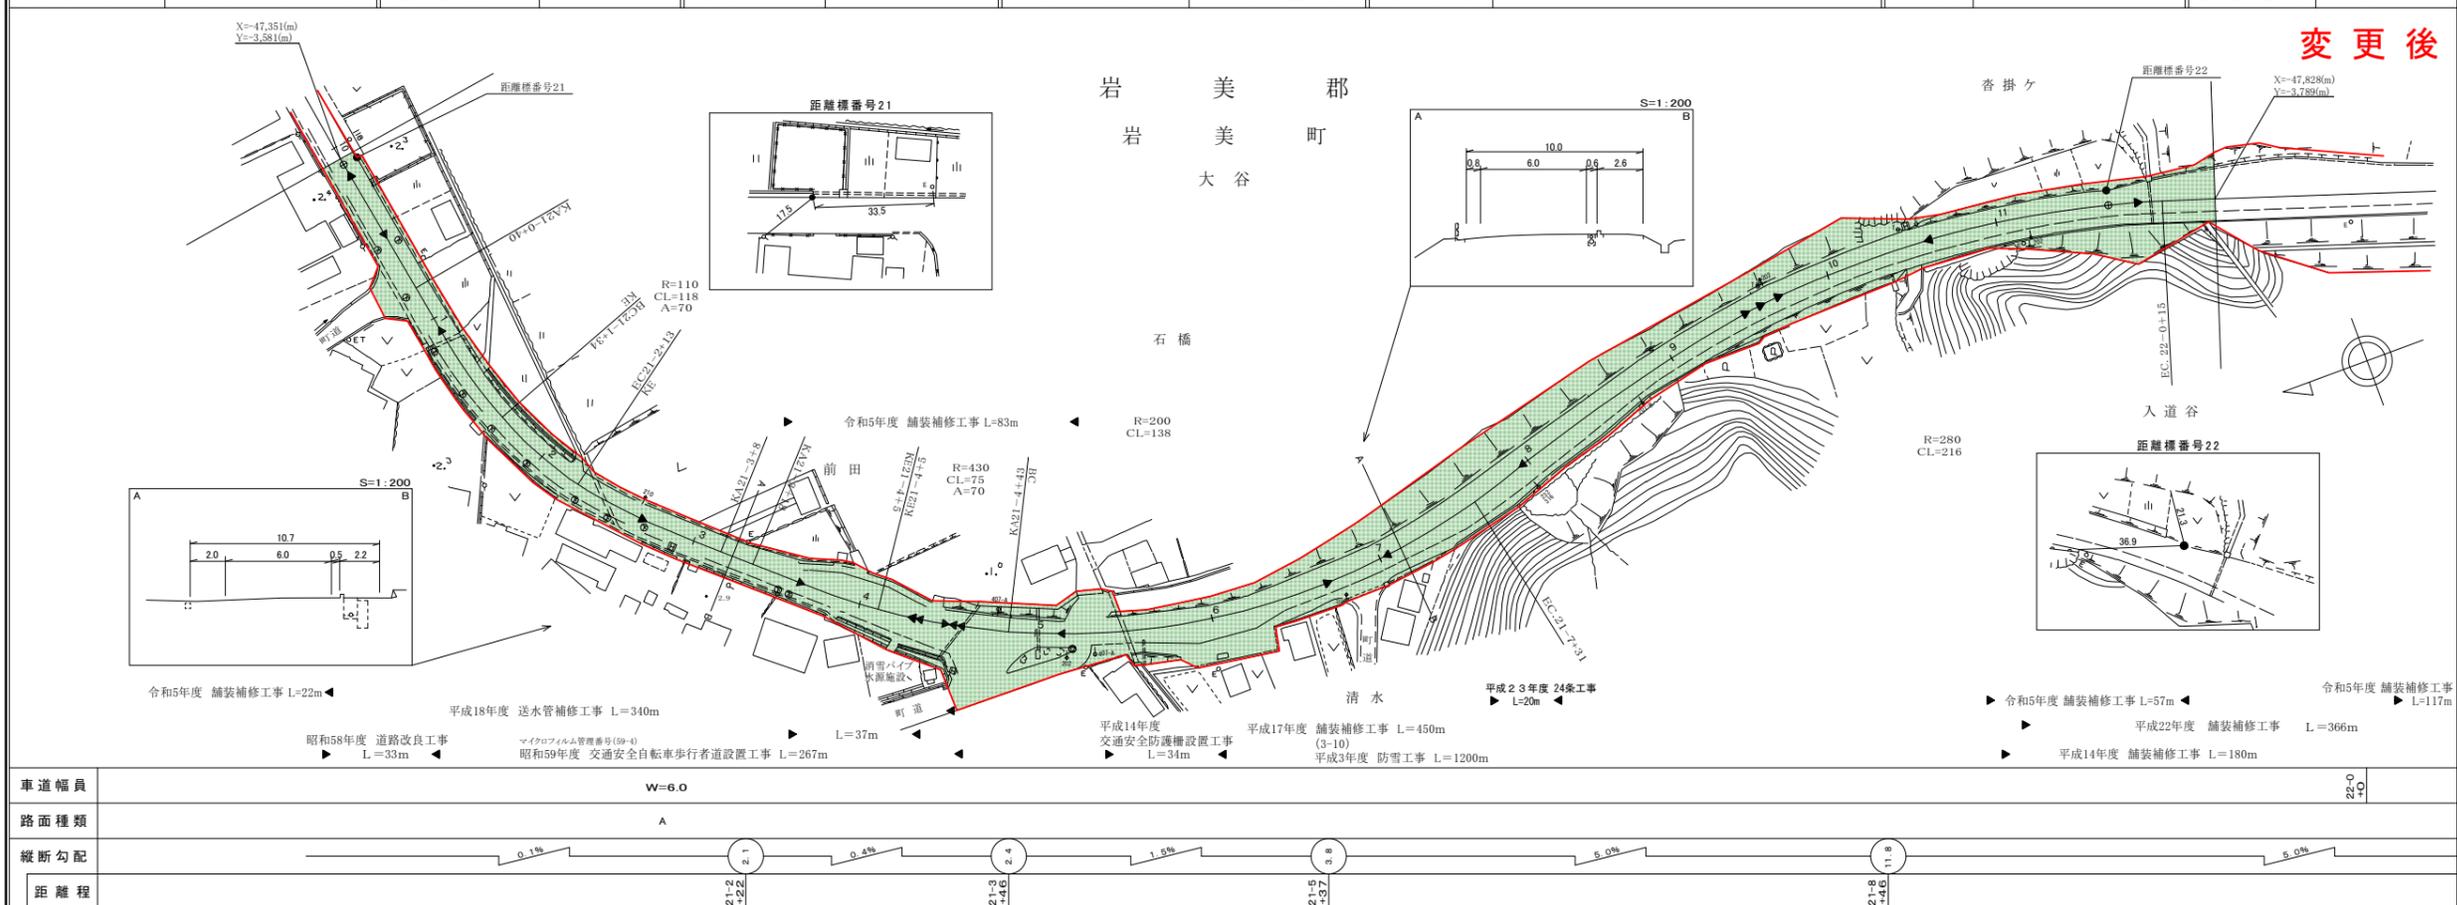

株式会社ミット
株式会社アトラス
株式会社アトラス
株式会社アトラス


この図面は、建設省国土院の承認を得て、同院の発行の図面規格に基づき作成されたものであり、複製・転載を禁じます。

この図面は、建設省国土院の承認を得て、同院の発行の図面規格に基づき作成されたものであり、複製・転載を禁じます。

道 路 台 帳 付 図

鳥 取 県

調製年月	令和6年3月	図面縮尺	1:1000	路線コード	15-178	道路種別	一般国道	路線名	178号	区間	22-1~22-9	図面番号	旧道-18
------	--------	------	--------	-------	--------	------	------	-----	------	----	-----------	------	-------

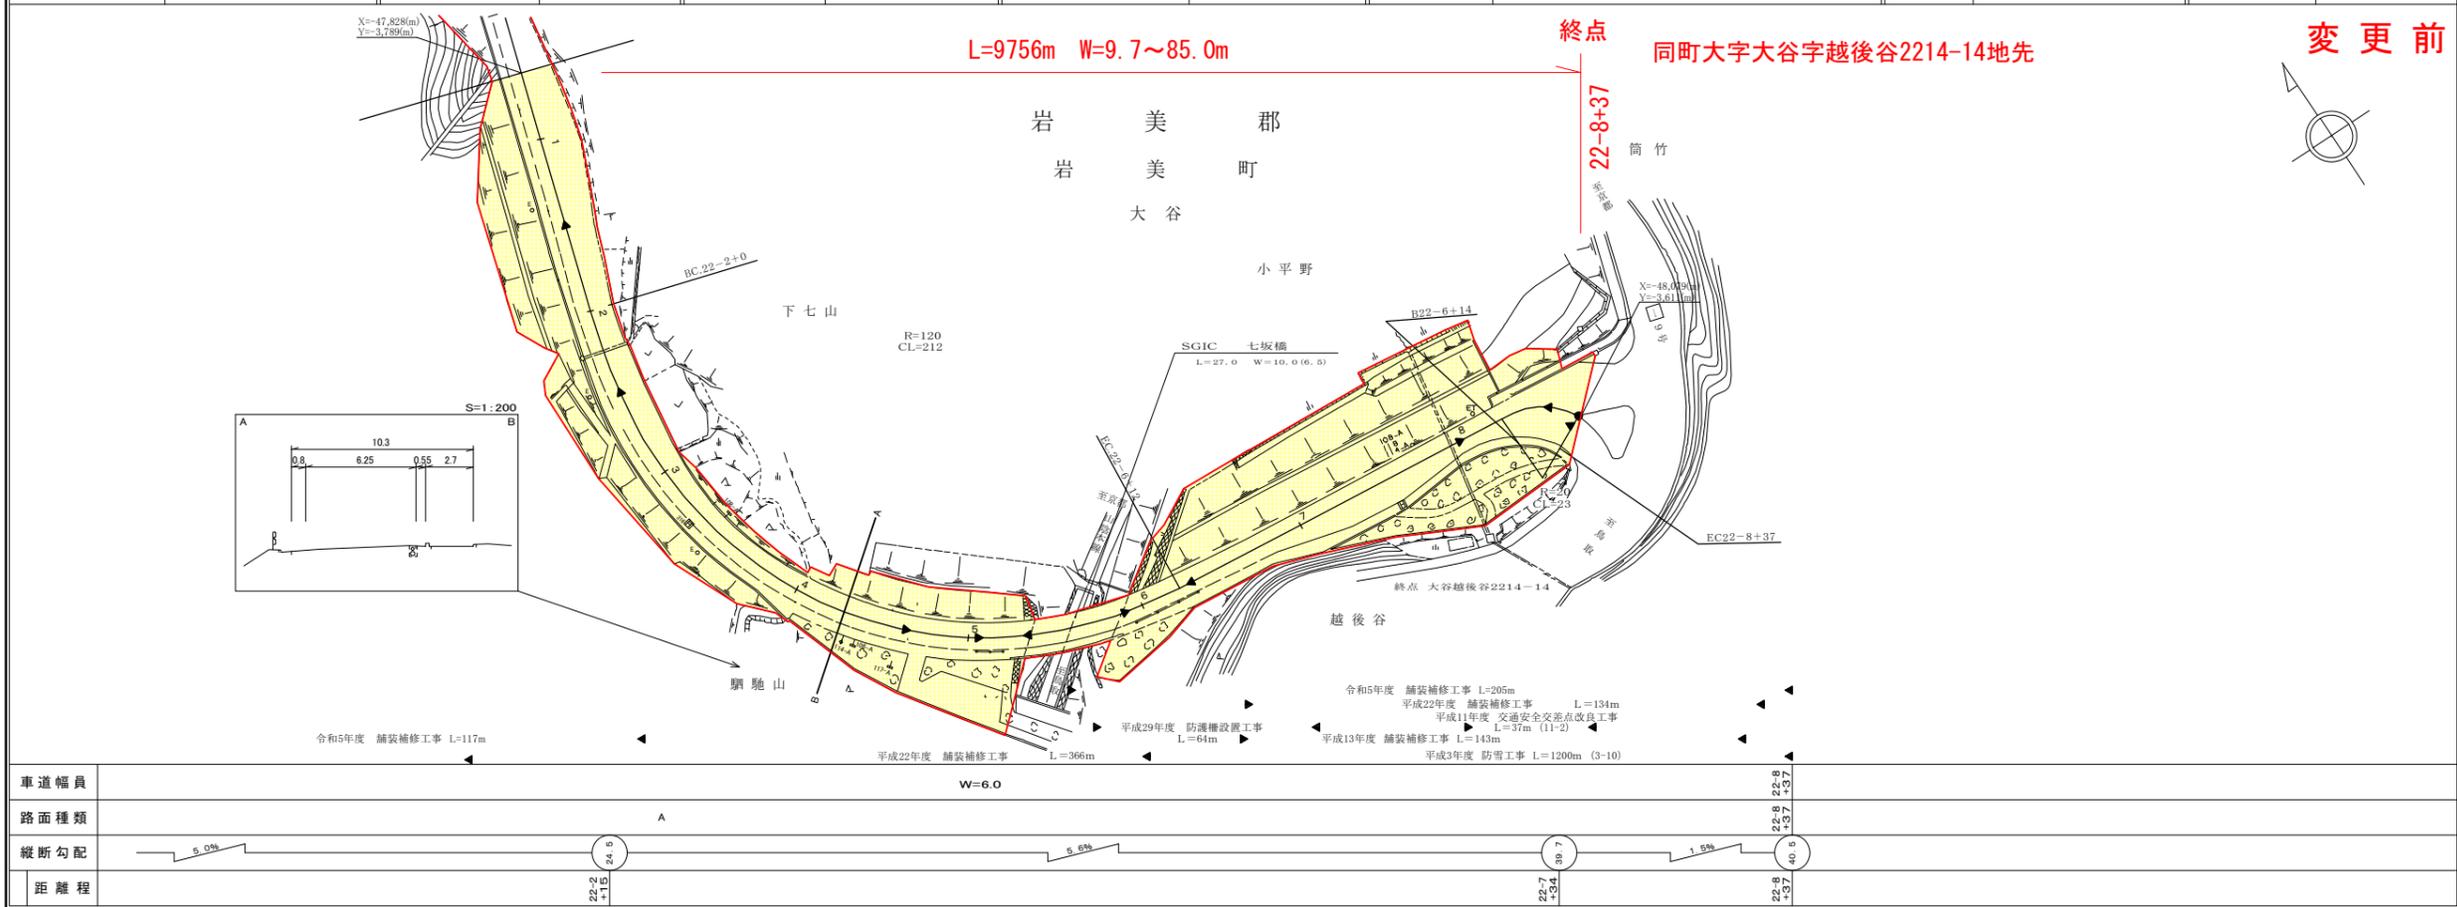


株式会社アトラス
株式会社アトラス
株式会社アトラス

道 路 台 帳 付 図

鳥 取 県

調製年月	令和7年3月	図面縮尺	1:1000	路線コード	15-178	道路種別	一般国道	路線名	178号	区間	22-1~22-9	図面番号	旧道-18
------	--------	------	--------	-------	--------	------	------	-----	------	----	-----------	------	-------

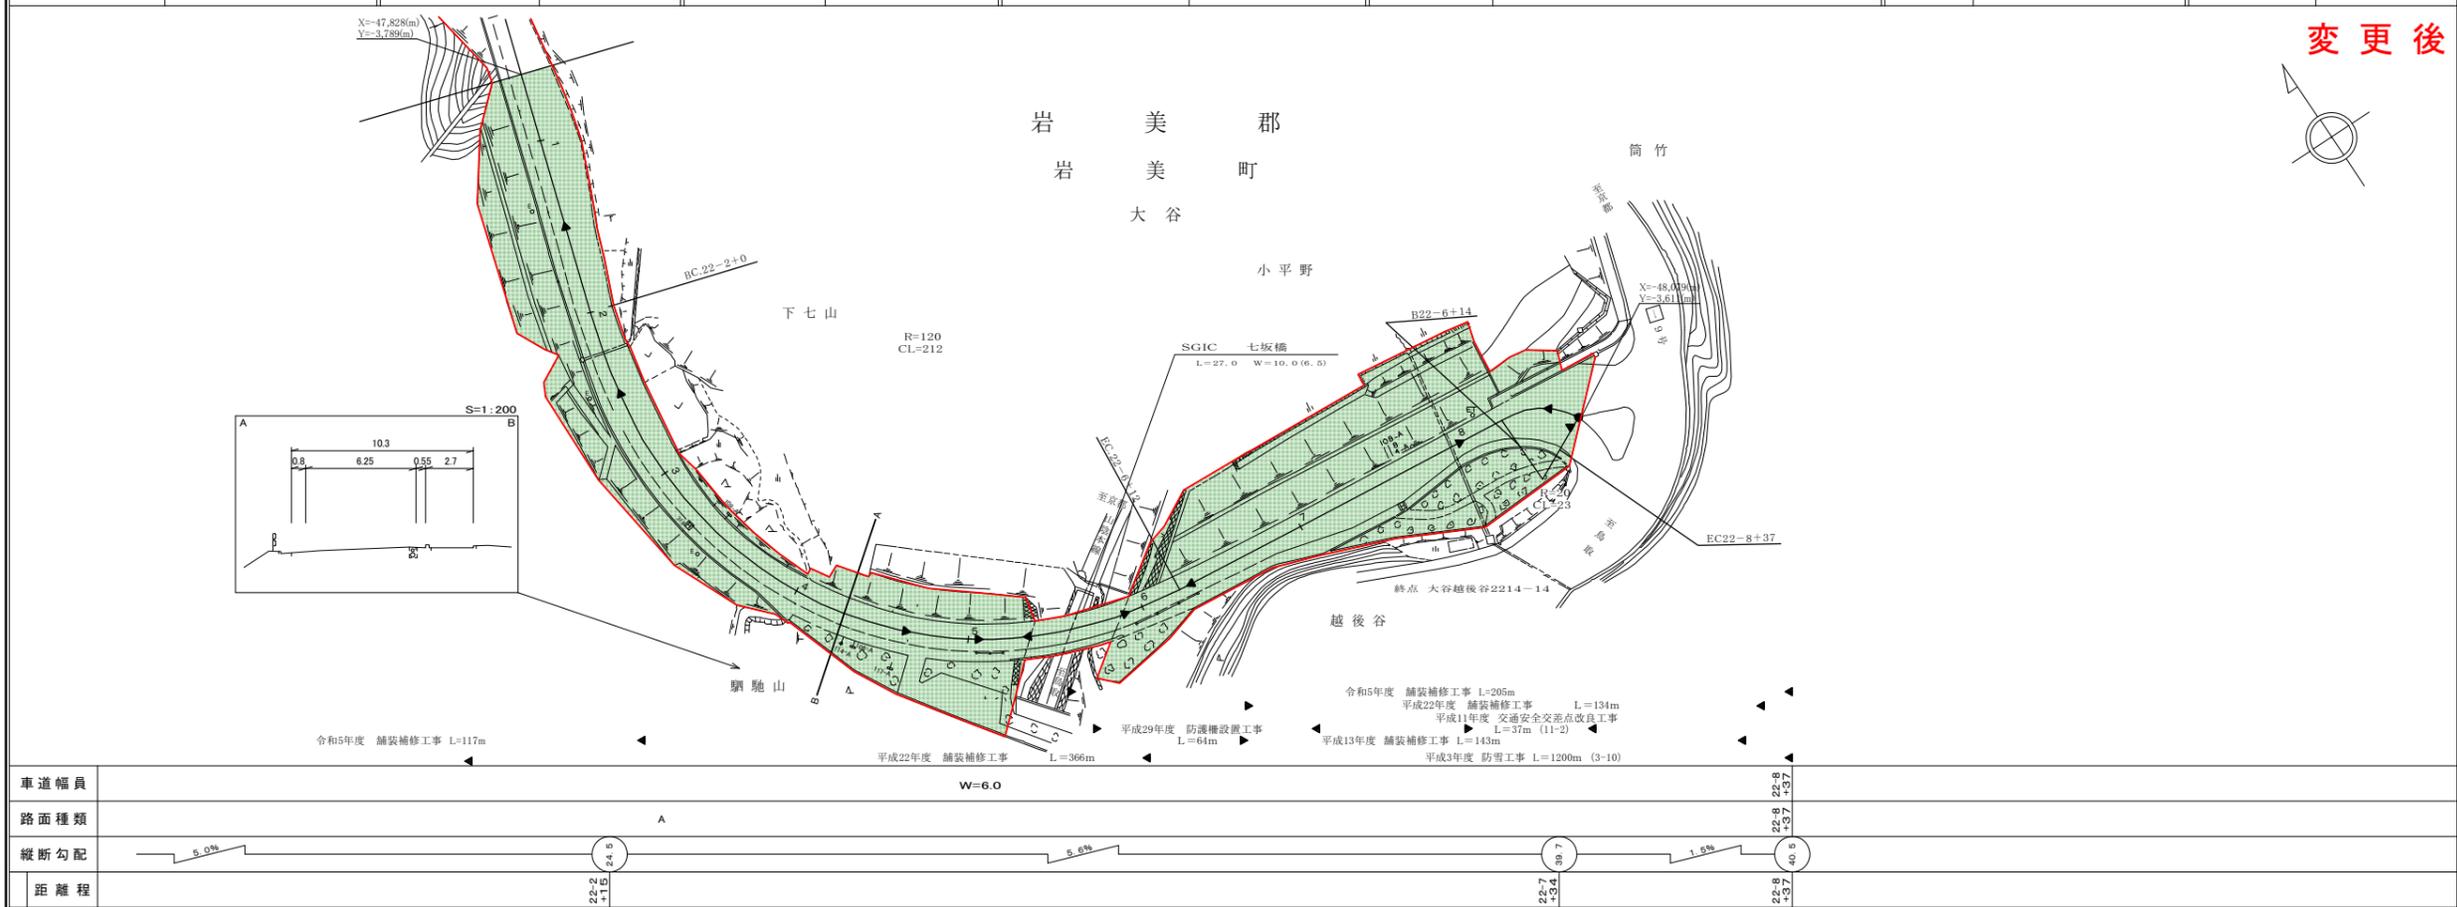

株式会社アトラス
株式会社アトラス
株式会社アトラス

この図面は、建設省国土利用院長の承認を得て、同院管掌の測量標及び測量成果等を使用して作成したものである。

この図面は、建設省国土利用院長の承認を得て、同院管掌の測量標及び測量成果等を使用して作成したものである。