


道路台帳付図


鳥取県

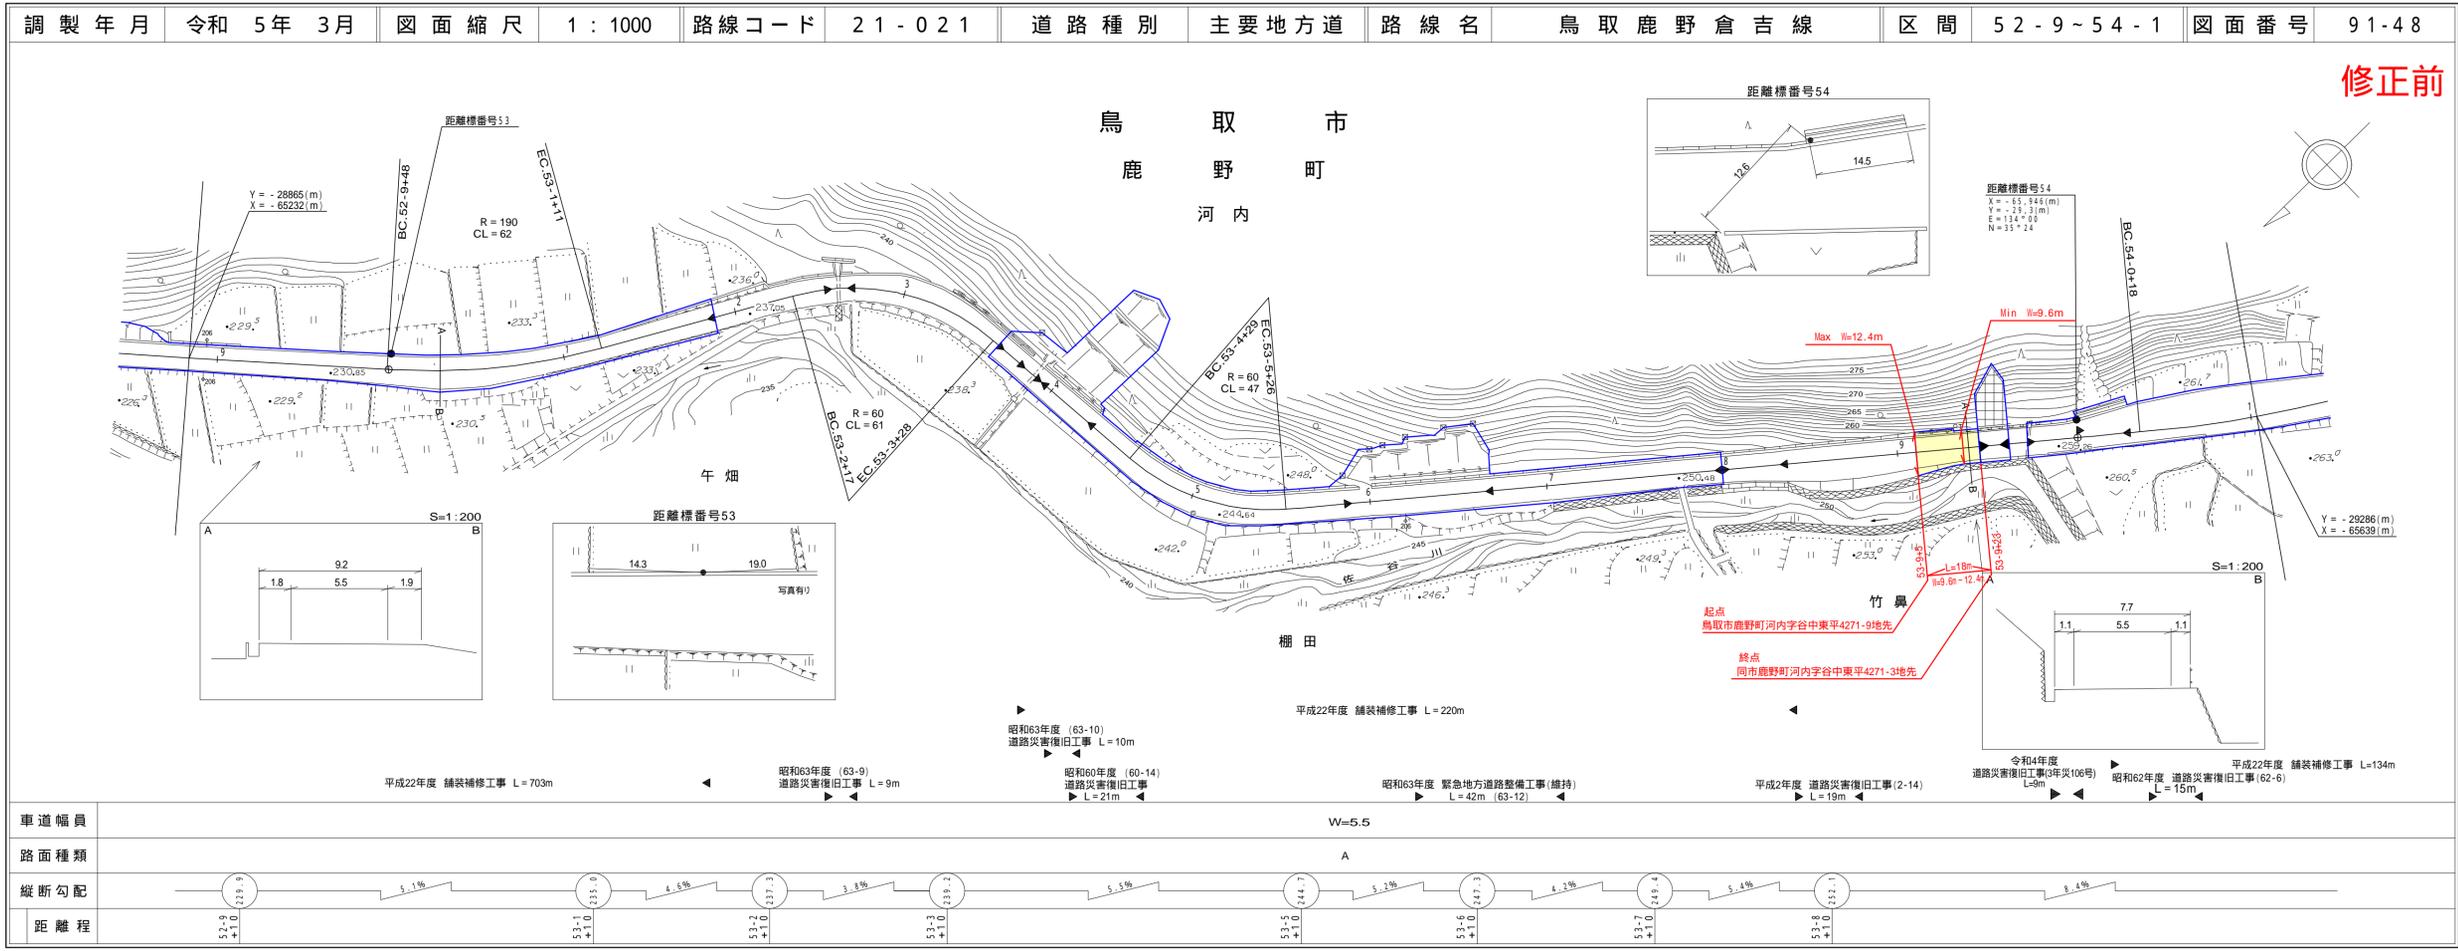

株式会社マツモトサーベイコンサルタント

道路台帳付図

鳥取県

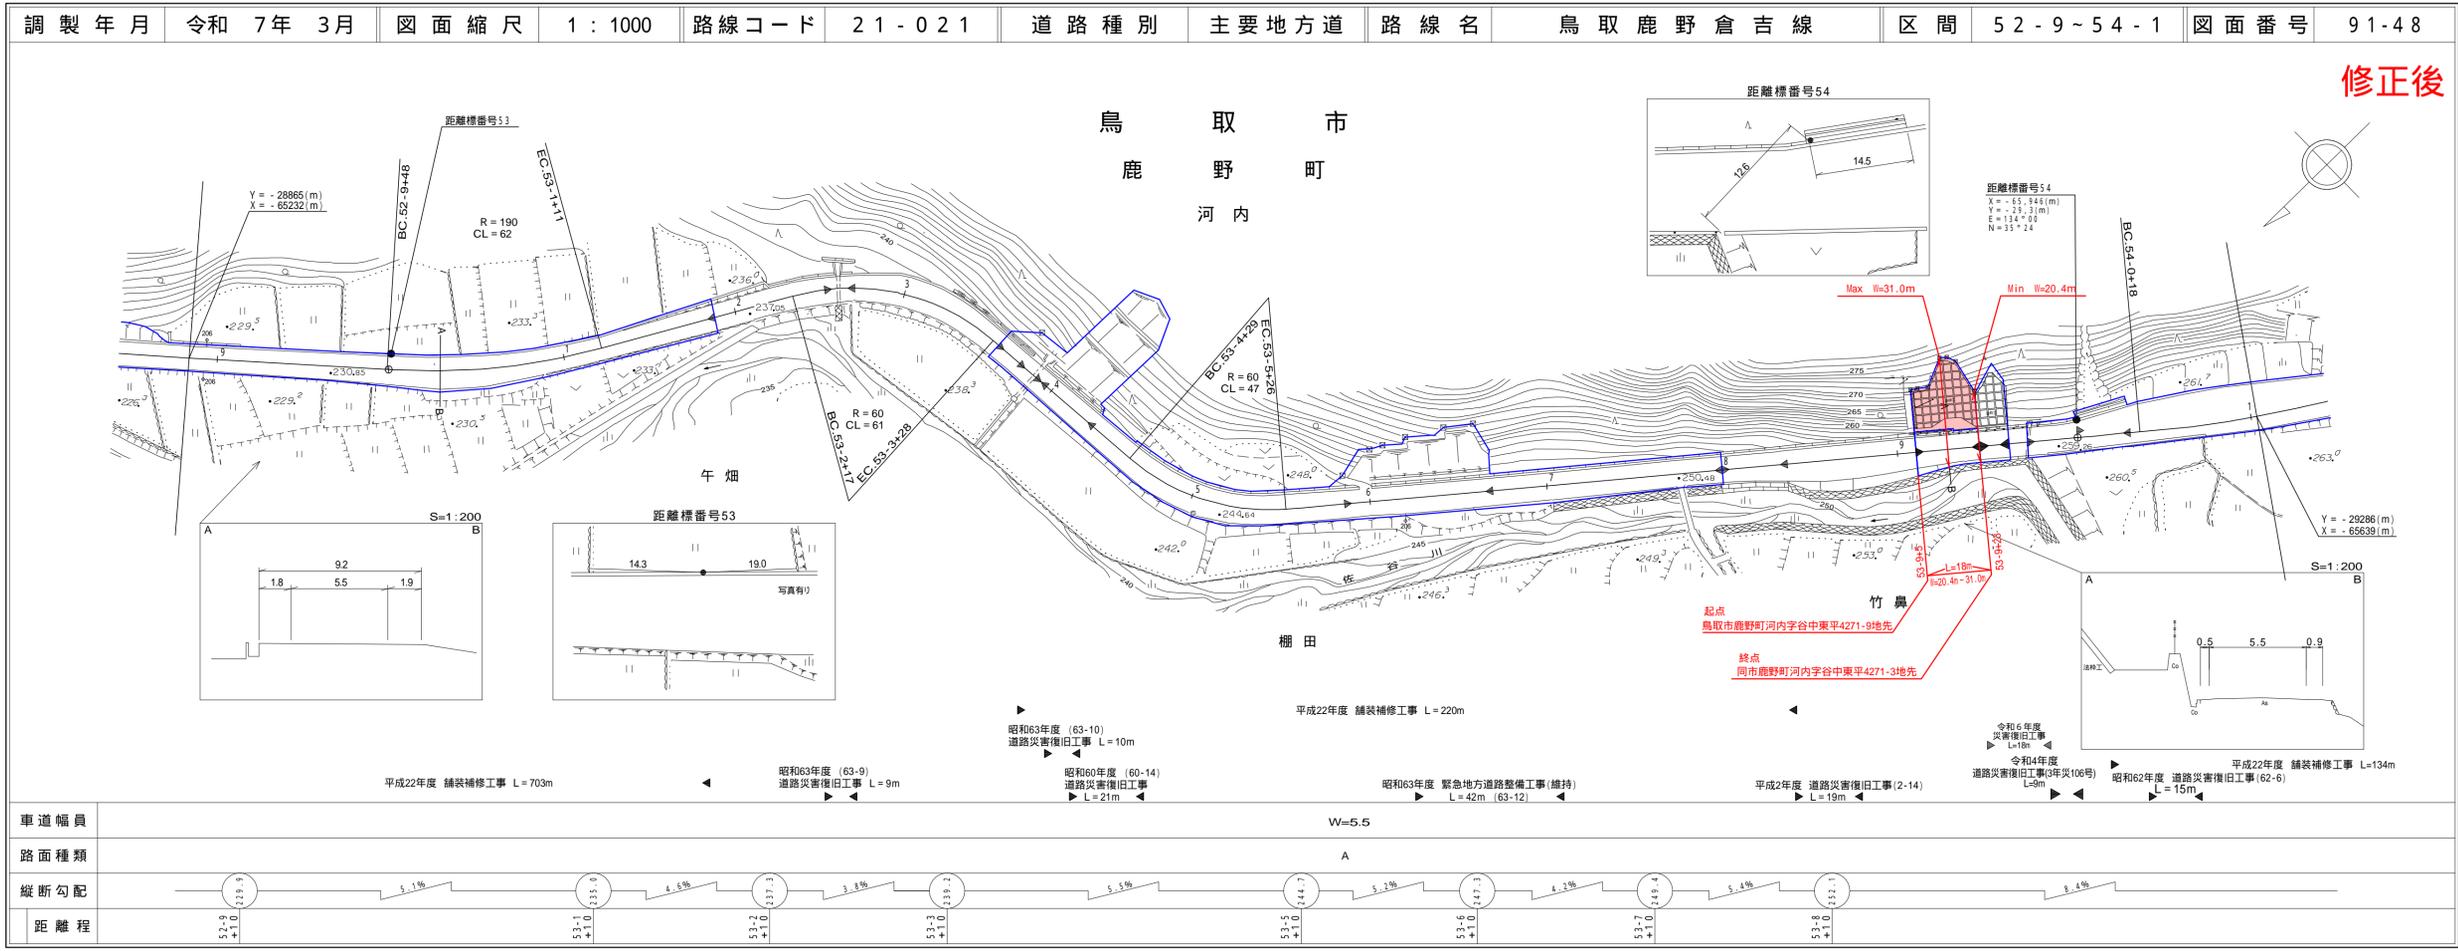

株式会社アール企画

道路台帳付図

鳥取県

③ 1/3

調整年月	令和5年 3月	図面縮尺	1:1000	路線コード	22-155	道路種別	一般県道	路線名	網代港岩美停車場線	区間	8-11~8-1-0	図面番号	14-9
------	---------	------	--------	-------	--------	------	------	-----	-----------	----	------------	------	------

路線コード

22-155

路線名

一般県道 網代港岩美停車場線

変更位置

岩美郡岩美町浦富~牧谷

変更理由


国道178号岩美道路前線開通に伴い、旧道の一部を重用している網代港岩美停車場線に編入し、重用区間の延長の修正による区域変更を行い供用開始をする。

L=498m

データ修正延長 L=698m

変更前

株式会社
開発コンサルタント
有限会社アトラス

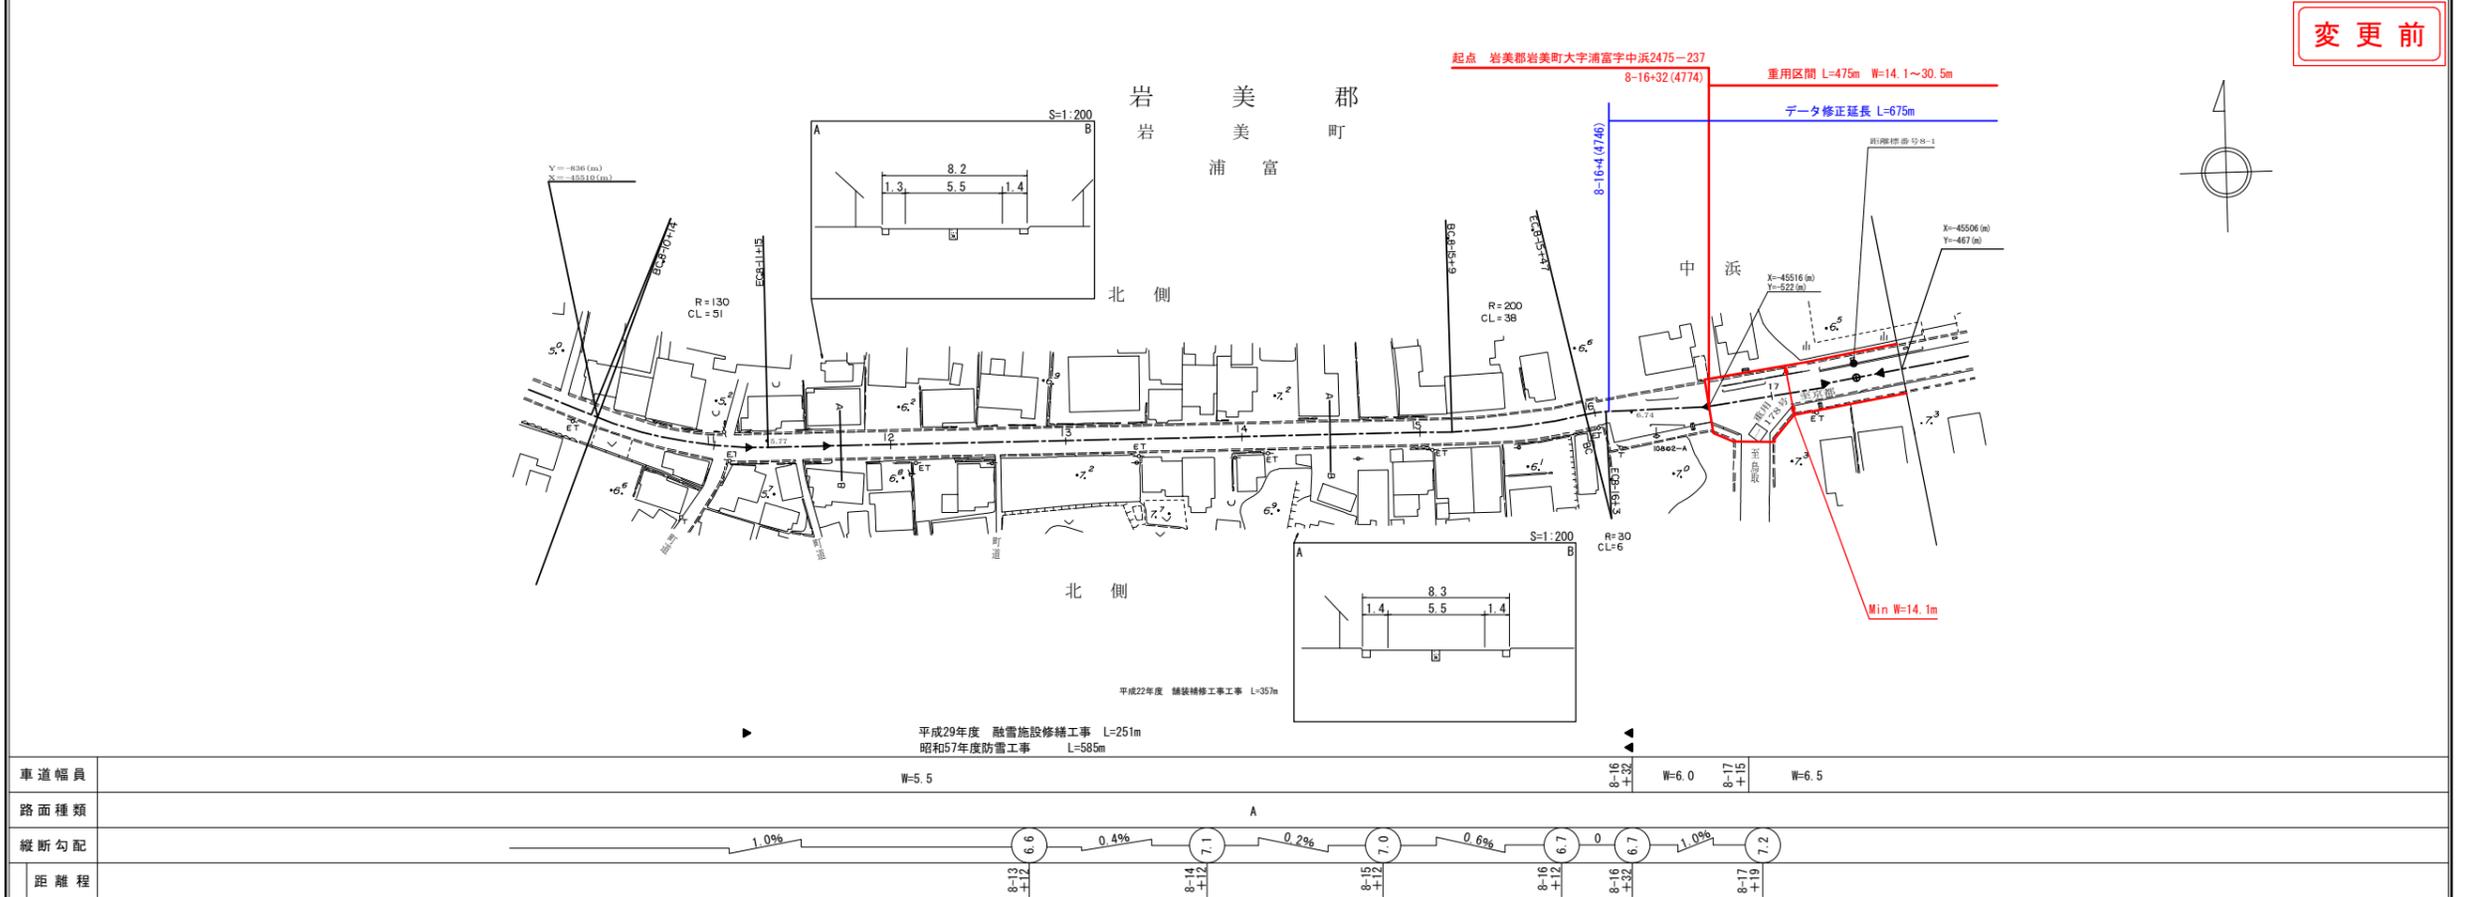


この地図は、建設省国土地理院長の承認を得て、同院保管の測量標及び測量成果を使用して調整したものである。(承認番号) 昭53、中公第77号

道路台帳付図

鳥取県

調整年月	令和7年 3月	図面縮尺	1:1000	路線コード	22-155	道路種別	一般県道	路線名	網代港岩美停車場線	区間	8-11~8-1-0	図面番号	14-9
------	---------	------	--------	-------	--------	------	------	-----	-----------	----	------------	------	------

変更後

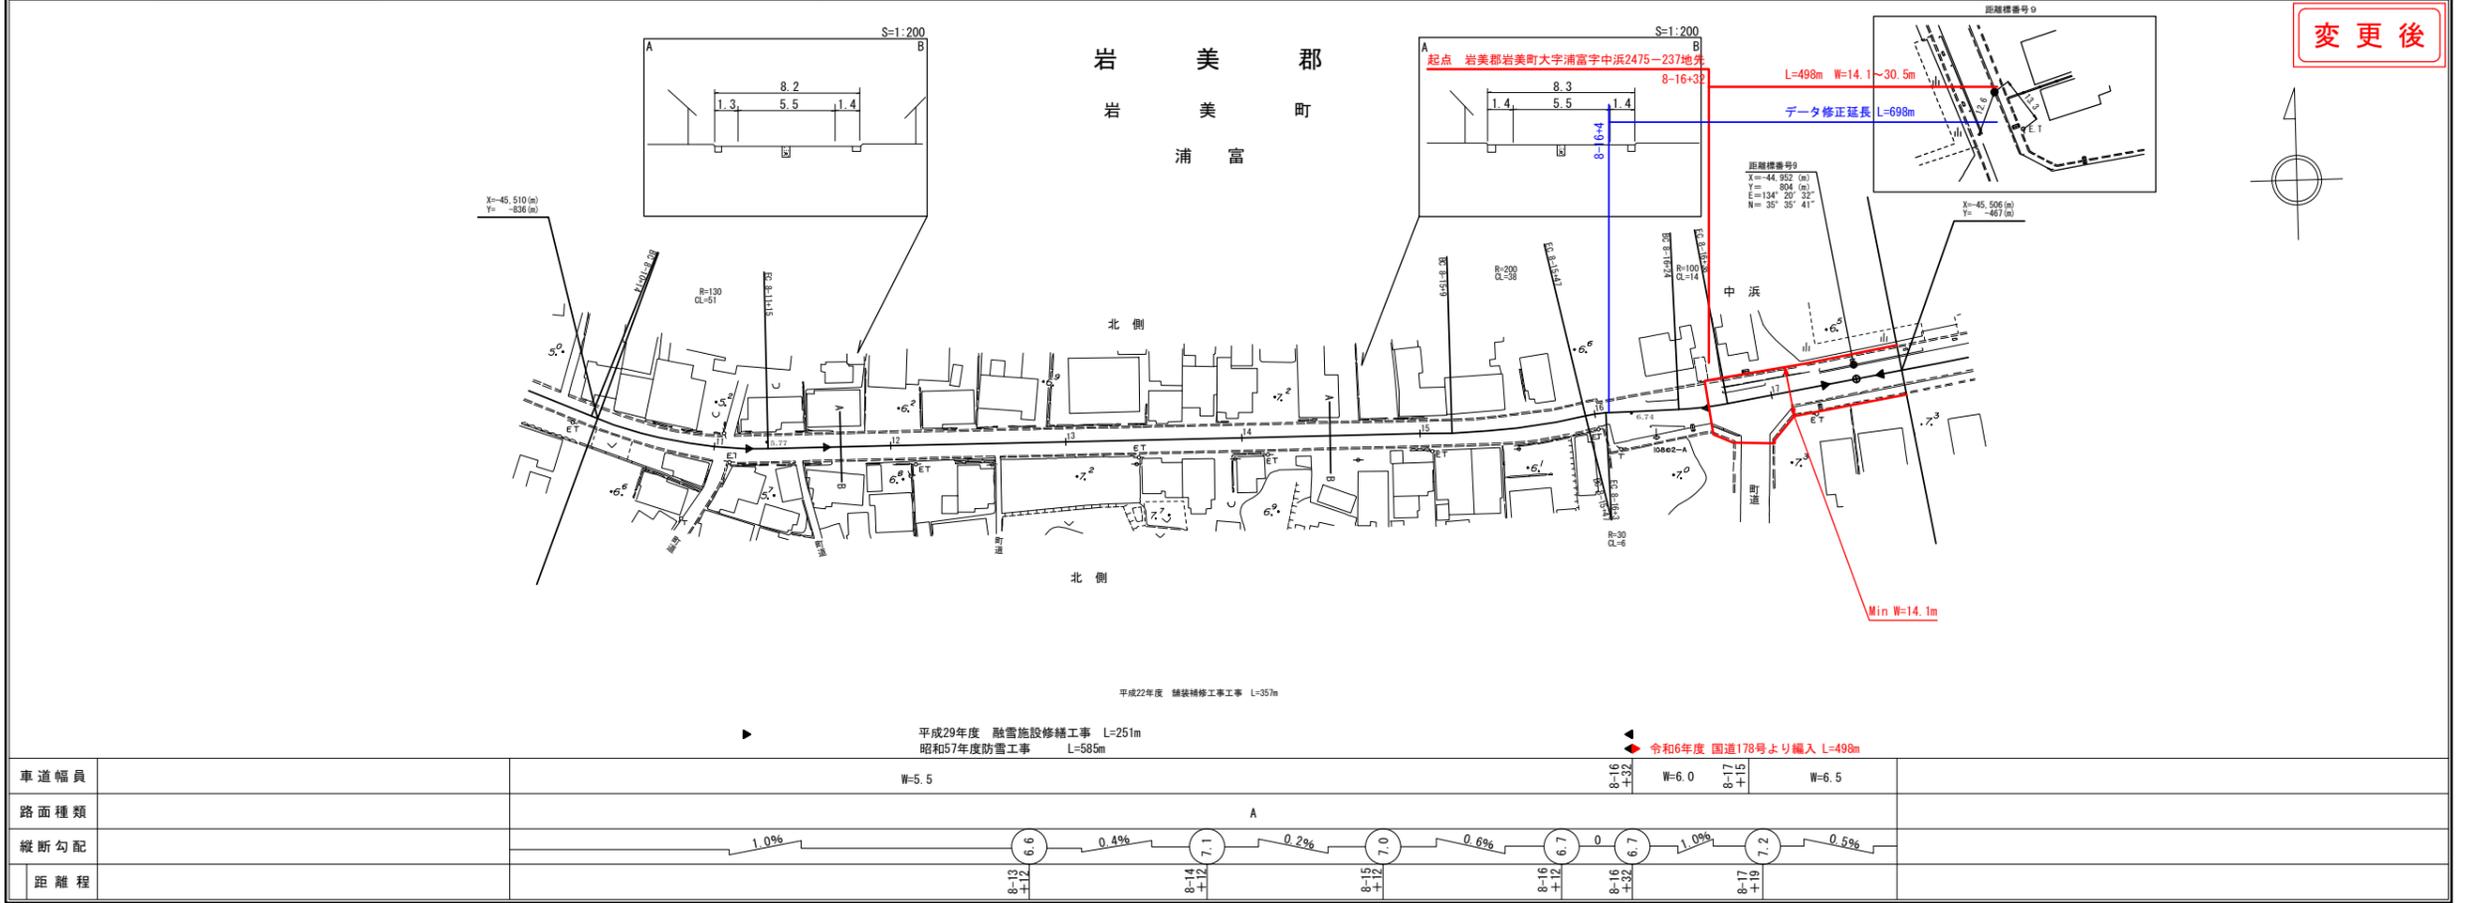

株式会社
開発コンサルタント
有限会社アトラス

この地図は、建設省国土地理院長の承認を得て、同院保管の測量標及び測量成果を使用して調整したものである。(承認番号) 昭53、中公第77号

道路台帳付図

鳥取県

③ 2/3

路線コード

22-155

路線名

一般県道 網代港岩美停車場線

変更位置


岩美郡岩美町浦富～牧谷

変更理由

国道178号岩美道路前線開通に伴い、旧道の一部を重用している網代港岩美停車場線に編入し、重用区間の延長の修正による区域変更を行い供用開始をする。

L=498m

データ修正延長 L=698m

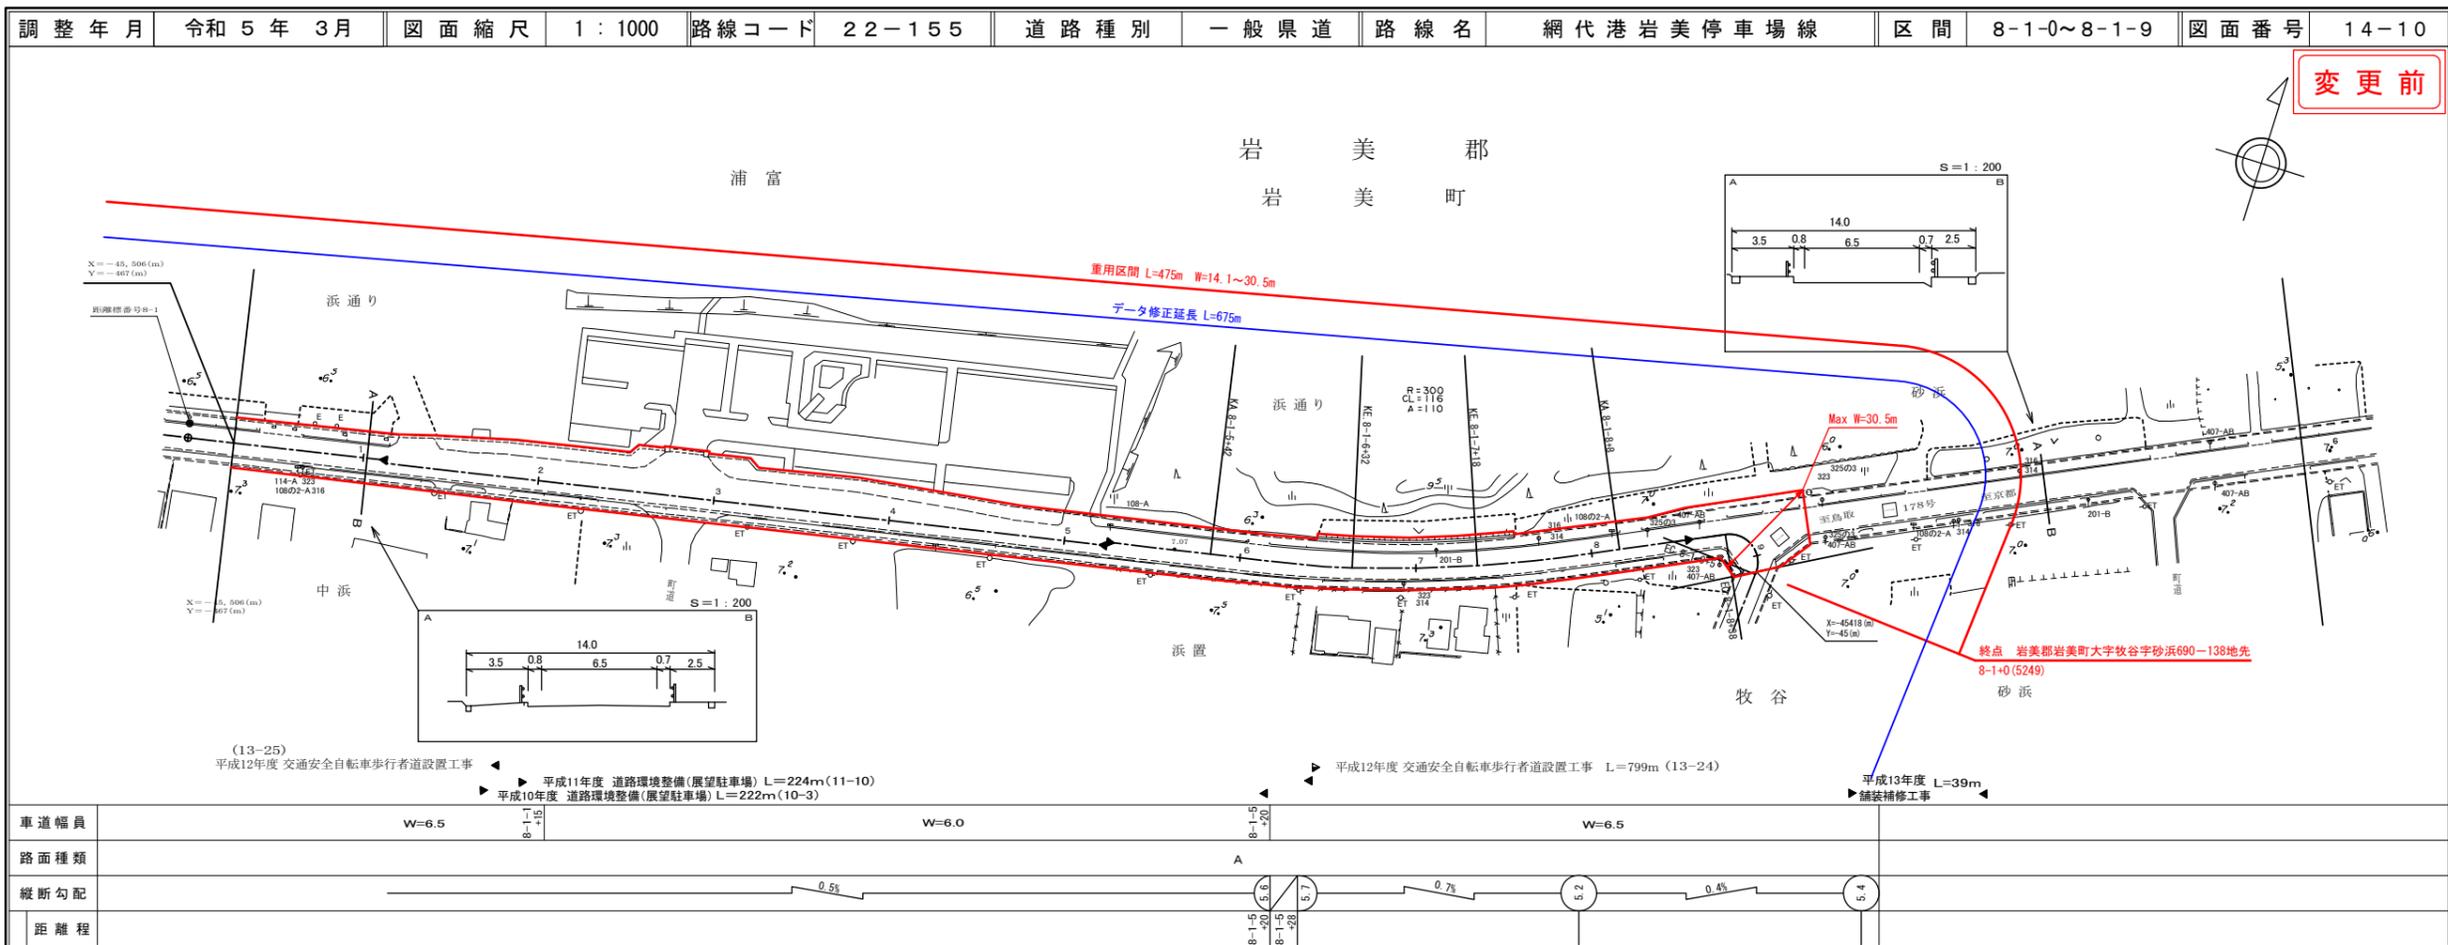


車道幅員	W=6.5	W=6.0	W=6.5
路面種類			
縦断勾配	0.5%	0.7%	0.4%
距離程	8-1-15	8-1-20	8-1-4

株式会社開発コンサルタント

道路台帳付図

鳥取県

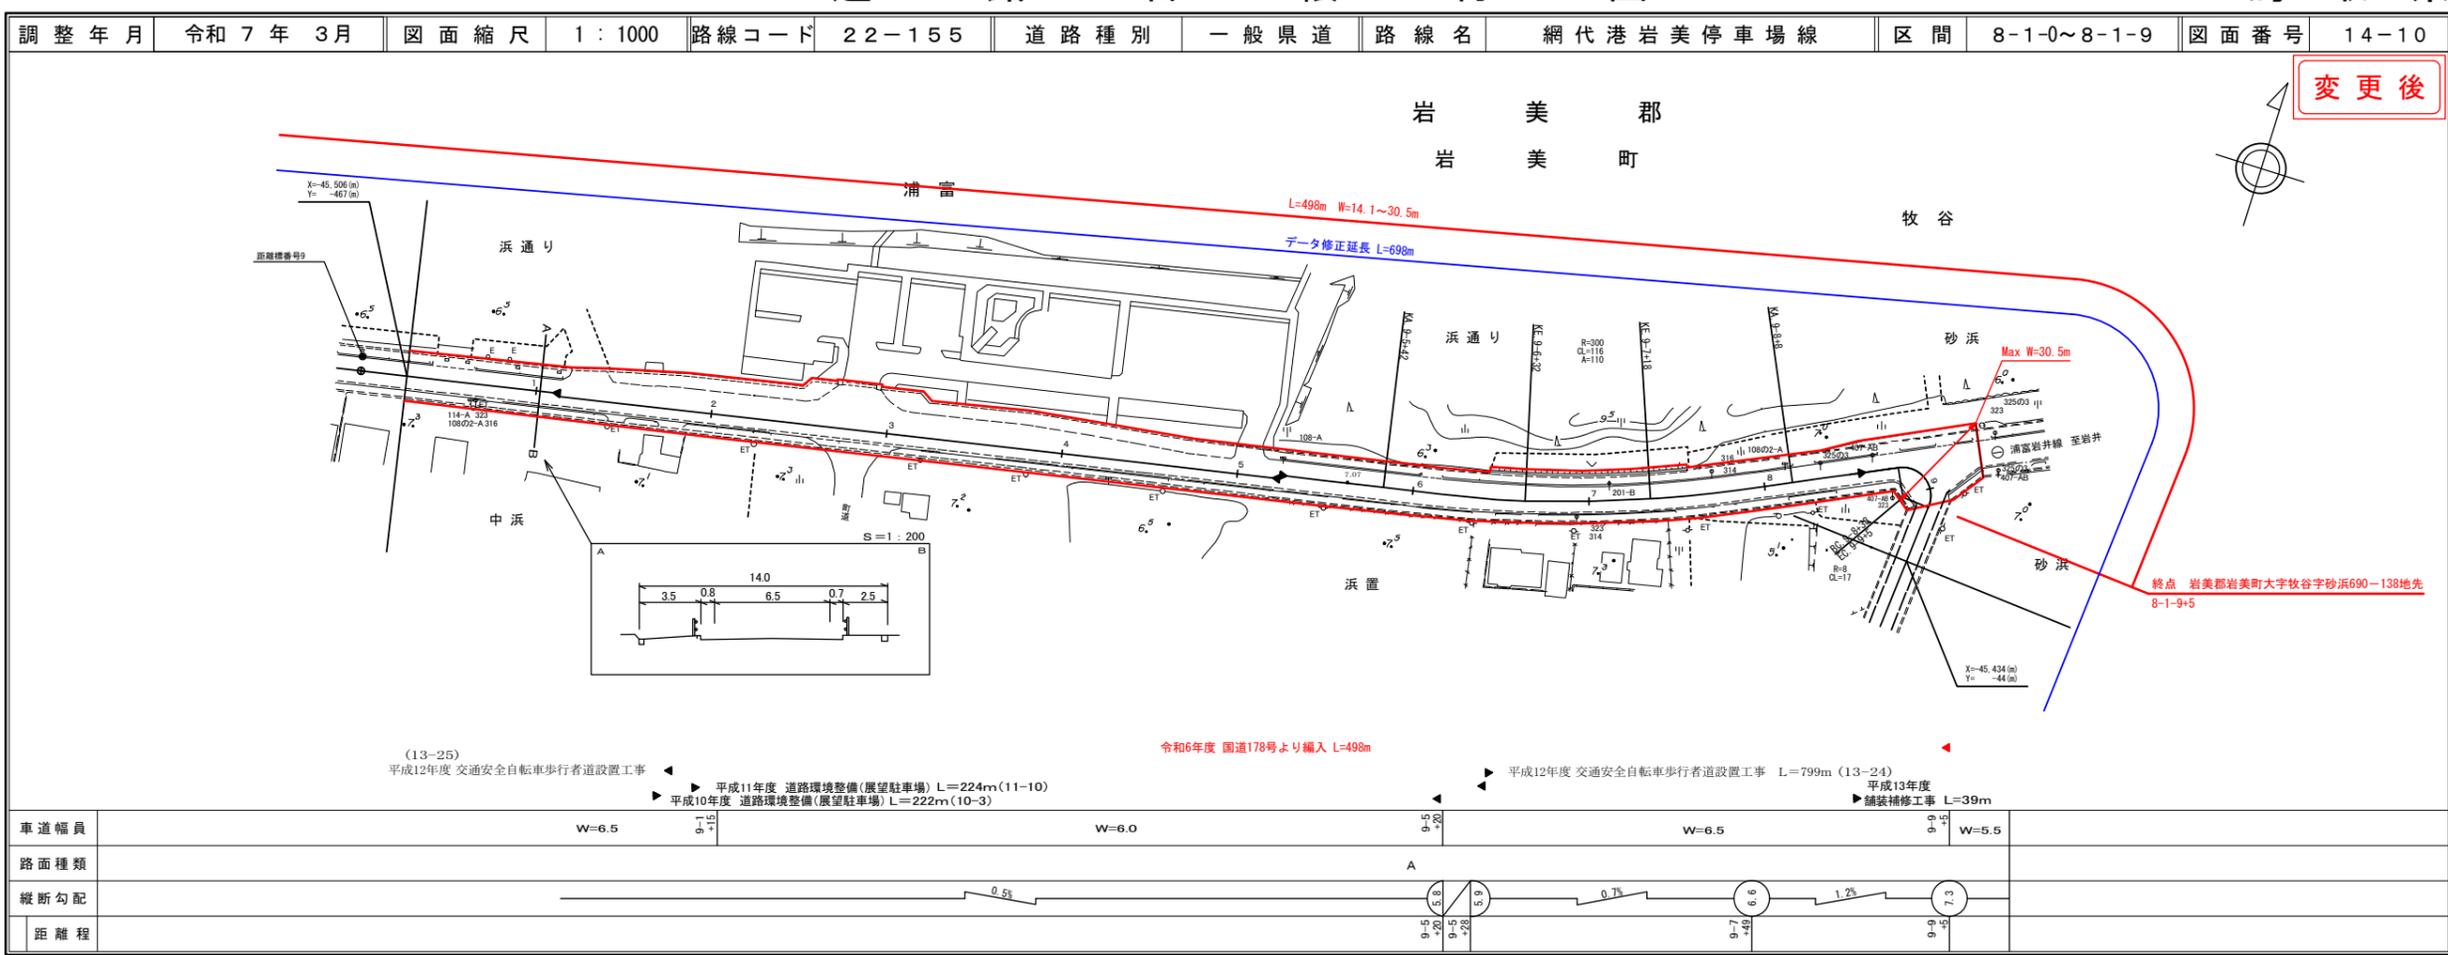

車道幅員	W=6.5	W=6.0	W=6.5	W=5.5
路面種類				
縦断勾配	0.5%	0.7%	0.6%	1.2%
距離程	8-1-15	8-1-20	8-1-7	8-1-5

株式会社開発コンサルタント
株式会社アートスペース

この地図は、建設省国土院院長の承認を得て、同院保管の測量標及び測量成果を使用して調整したものである。(承認番号) 昭53、中公第77号

この地図は、建設省国土院院長の承認を得て、同院保管の測量標及び測量成果を使用して調整したものである。(承認番号) 昭53、中公第77号

③ 3/3

路線コード

22-155

路線名

一般県道 網代港岩美停車場線

変更位置

岩美郡岩美町浦富～牧谷


変更理由

国道178号岩美道路前線開通に伴い、旧道の一部を重用している網代港岩美停車場線に編入し、重用区間の延長の修正による区域変更を行い供用開始をする。

L=498m

データ修正延長 L=698m


株式会社
アスコ
開発コンサルタント

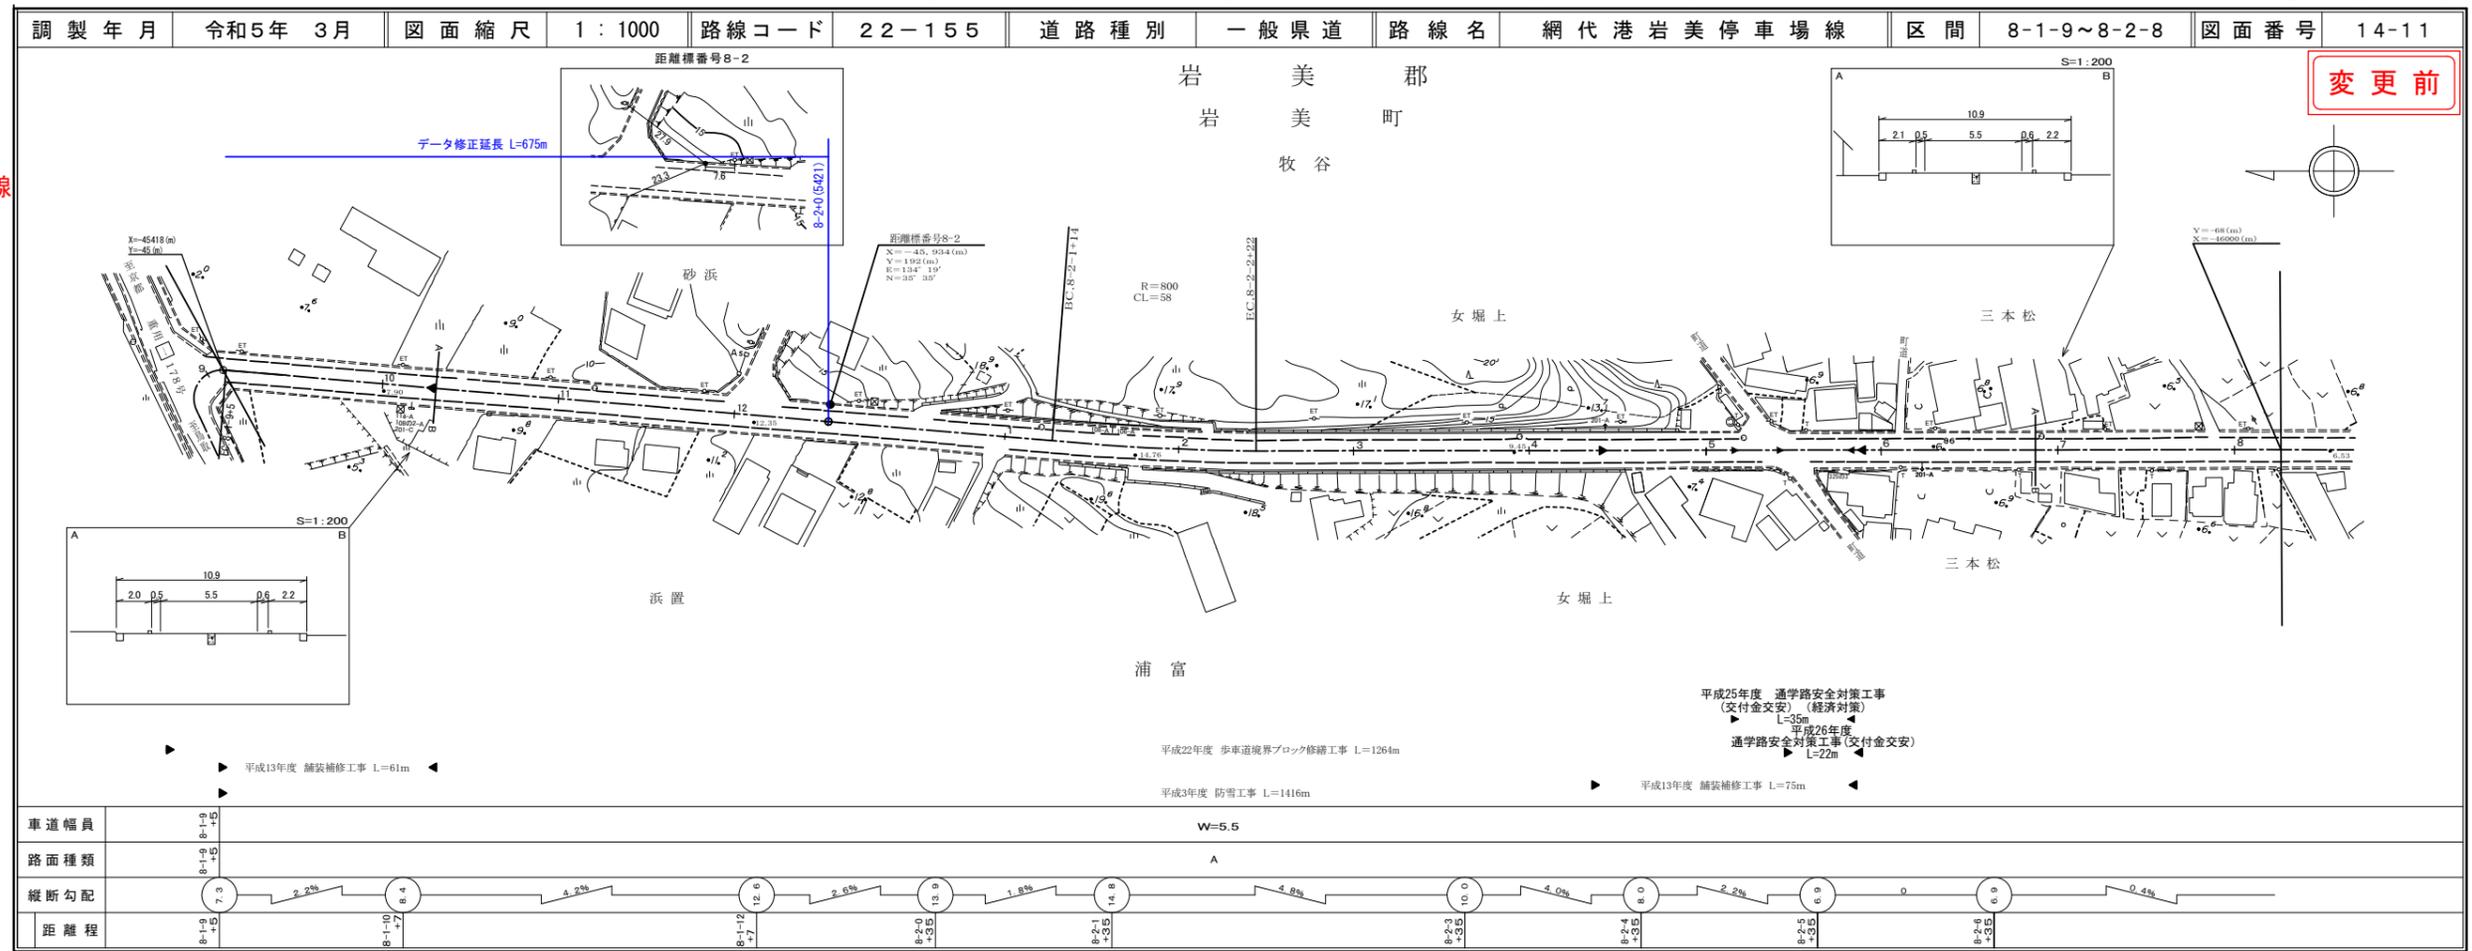

道路台帳付図

鳥取県

調製年月 令和6年3月 図面縮尺 1:1000 路線コード 22-186 道路種別 一般県道路線名 岩美停車場河崎線 区間 1-5 ~ 2-5 図面番号 3-2

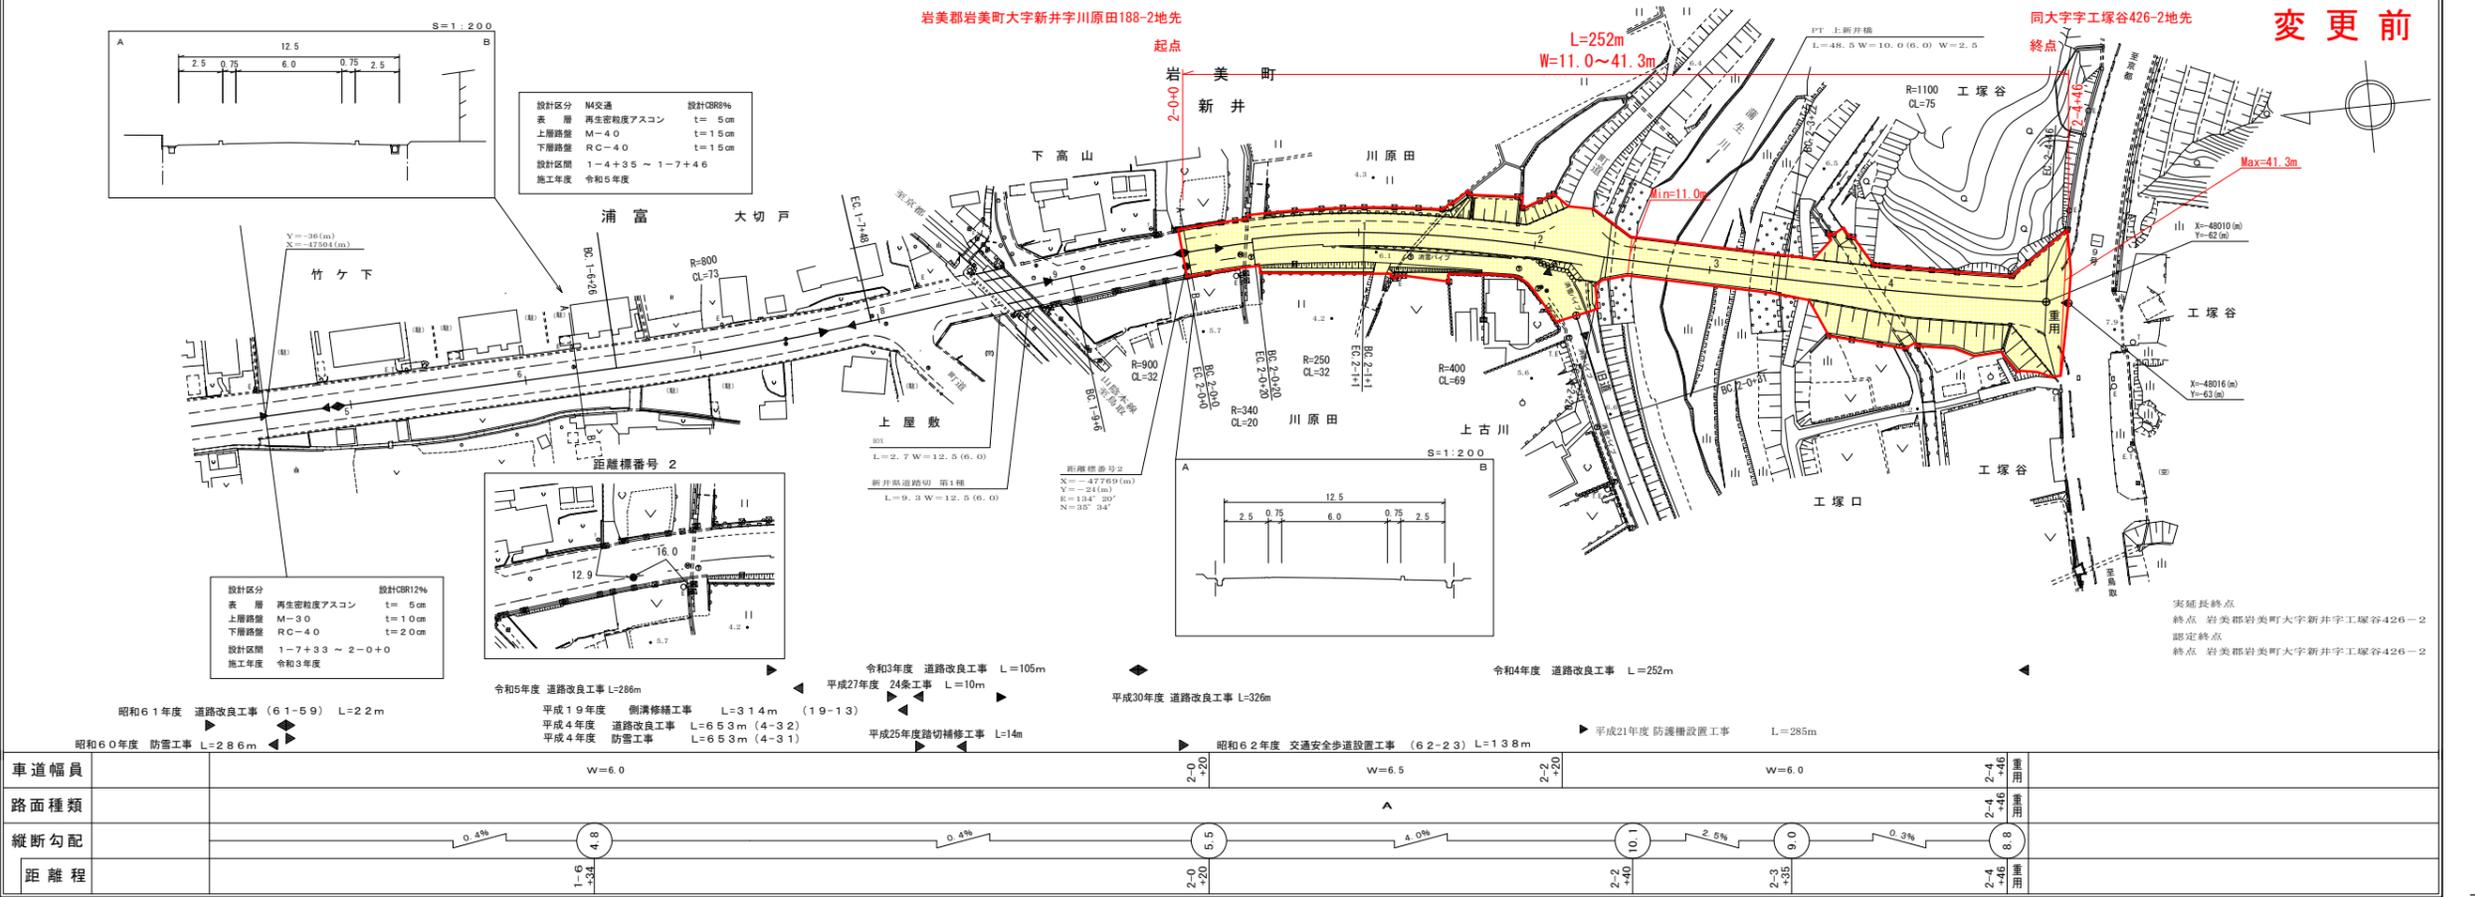


有限会社 マットサーベイコンサルタント
株式会社 ジーアイシー
株式会社 アートスペース
株式会社 ミット

道路台帳付図

鳥取県

調製年月 令和7年3月 図面縮尺 1:1000 路線コード 22-186 道路種別 一般県道路線名 岩美停車場新井線 区間 1-5 ~ 2-5 図面番号 3-2

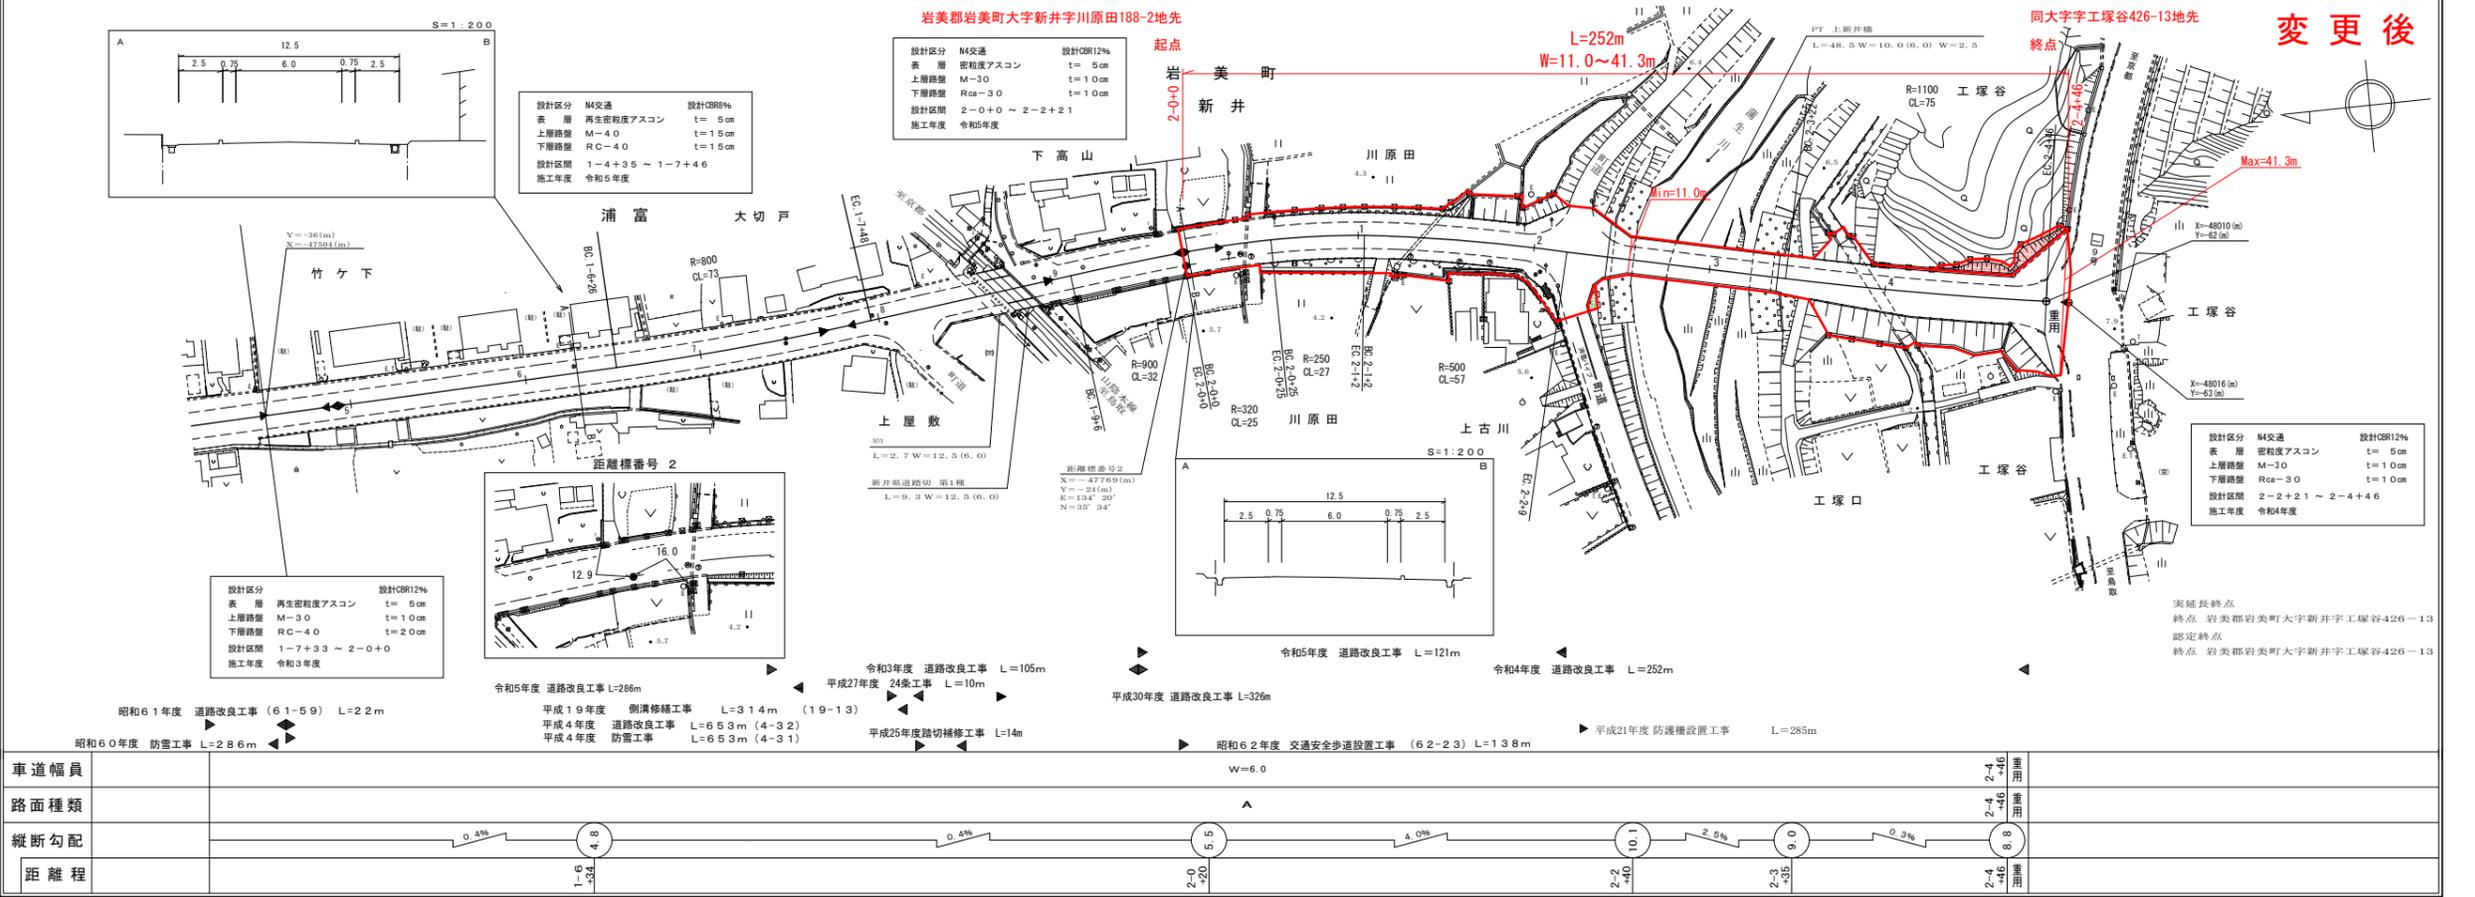


有限会社 マットサーベイコンサルタント
株式会社 ジーアイシー
株式会社 アートスペース
株式会社 ミット


道 路 台 帳 付 図

鳥 取 県

調製年月 令和 5 年 3 月 図面縮尺 1 : 1000 路線コード 22-186 道路種別 一般県道 路線名 岩美停車場河崎線 区間 2-0 ~ 2-5 図面番号 旧道-1

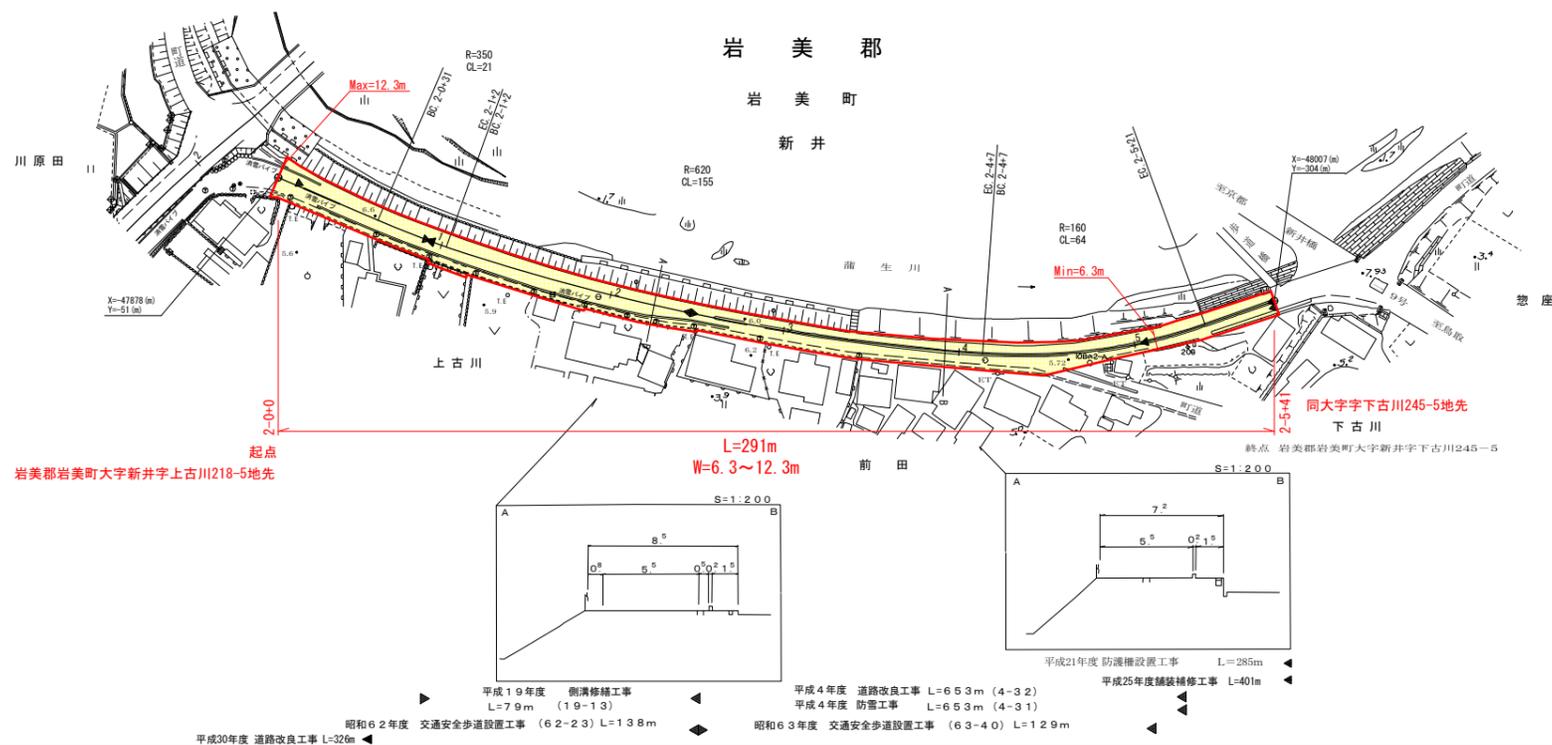

変更前

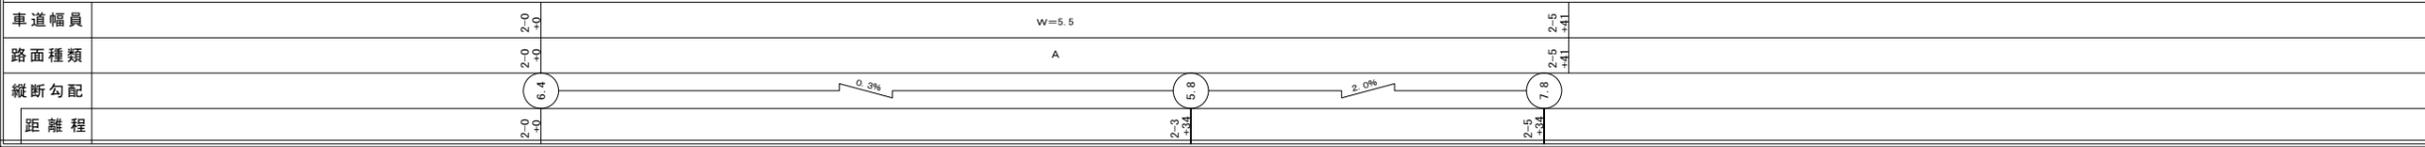


サイトウコンサルタント株式会社
 株式会社アートスペース
 株式会社ミット


道 路 台 帳 付 図

鳥 取 県

調製年月 令和 7 年 3 月 図面縮尺 1 : 1000 路線コード 22-186 道路種別 一般県道 路線名 岩美停車場河崎線 区間 2-0 ~ 2-5 図面番号 旧道-1

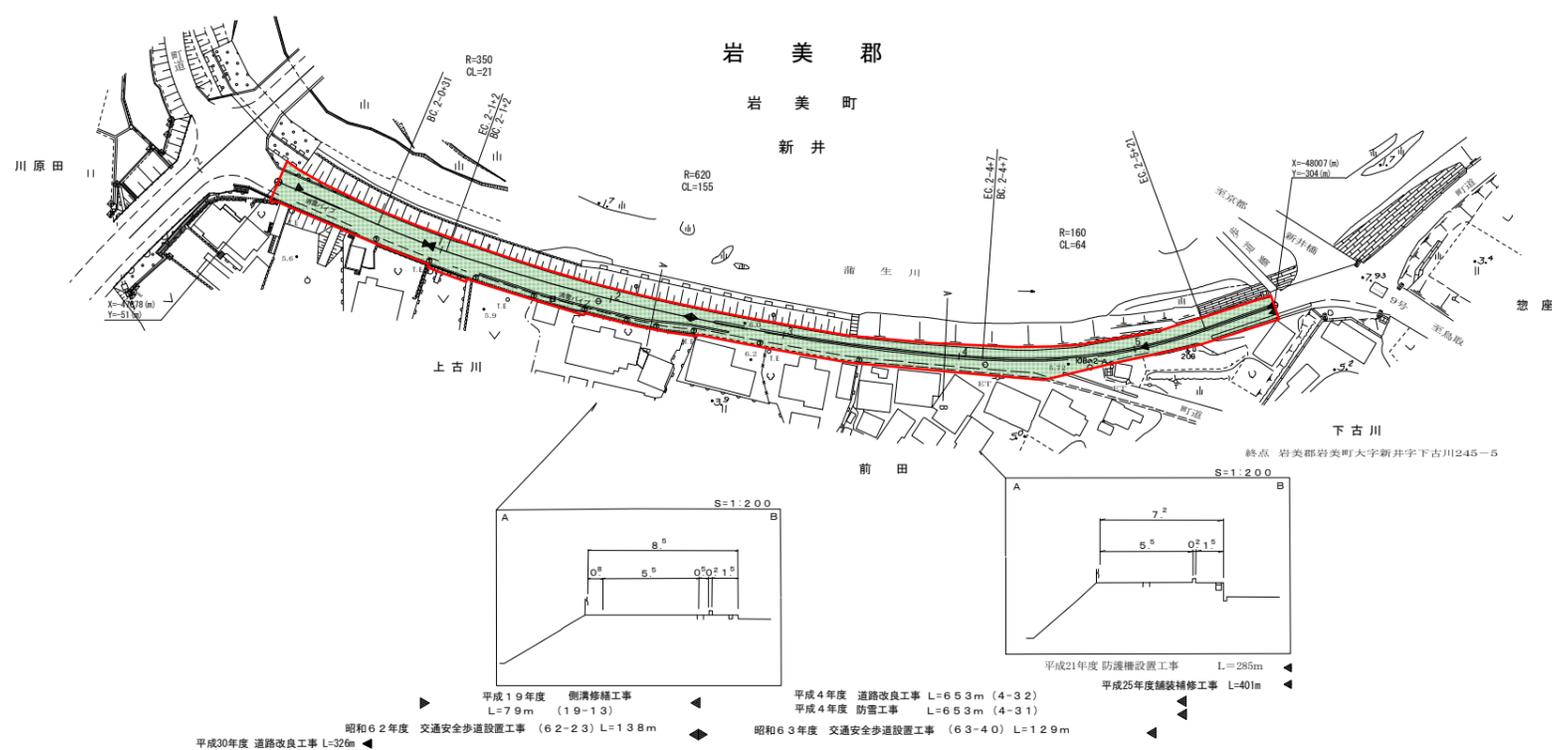

変更後

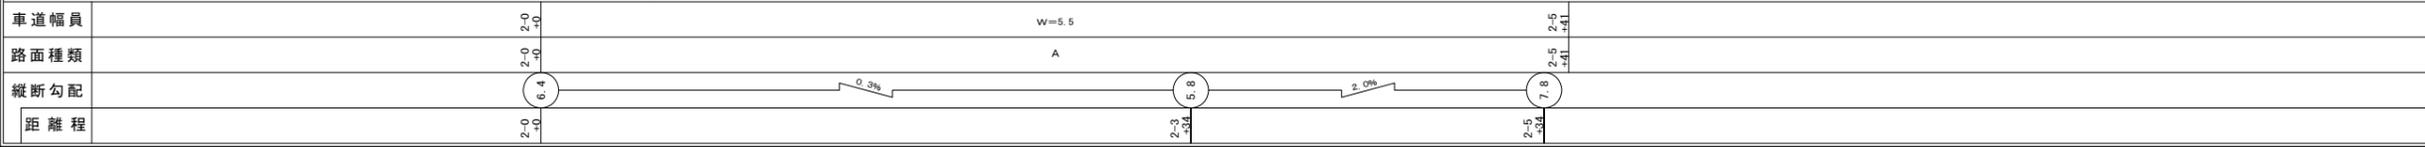


サイトウコンサルタント株式会社
 株式会社アートスペース
 株式会社ミット

この地図は、建設省国土地院の承認を得て、同院所有の測量図及び測量成果を使用して作成したものである。(原図番号) 昭55 中4第4号

この地図は、建設省国土地院の承認を得て、同院所有の測量図及び測量成果を使用して作成したものである。(原図番号) 昭55 中4第4号

道路台帳平面図


鳥取県

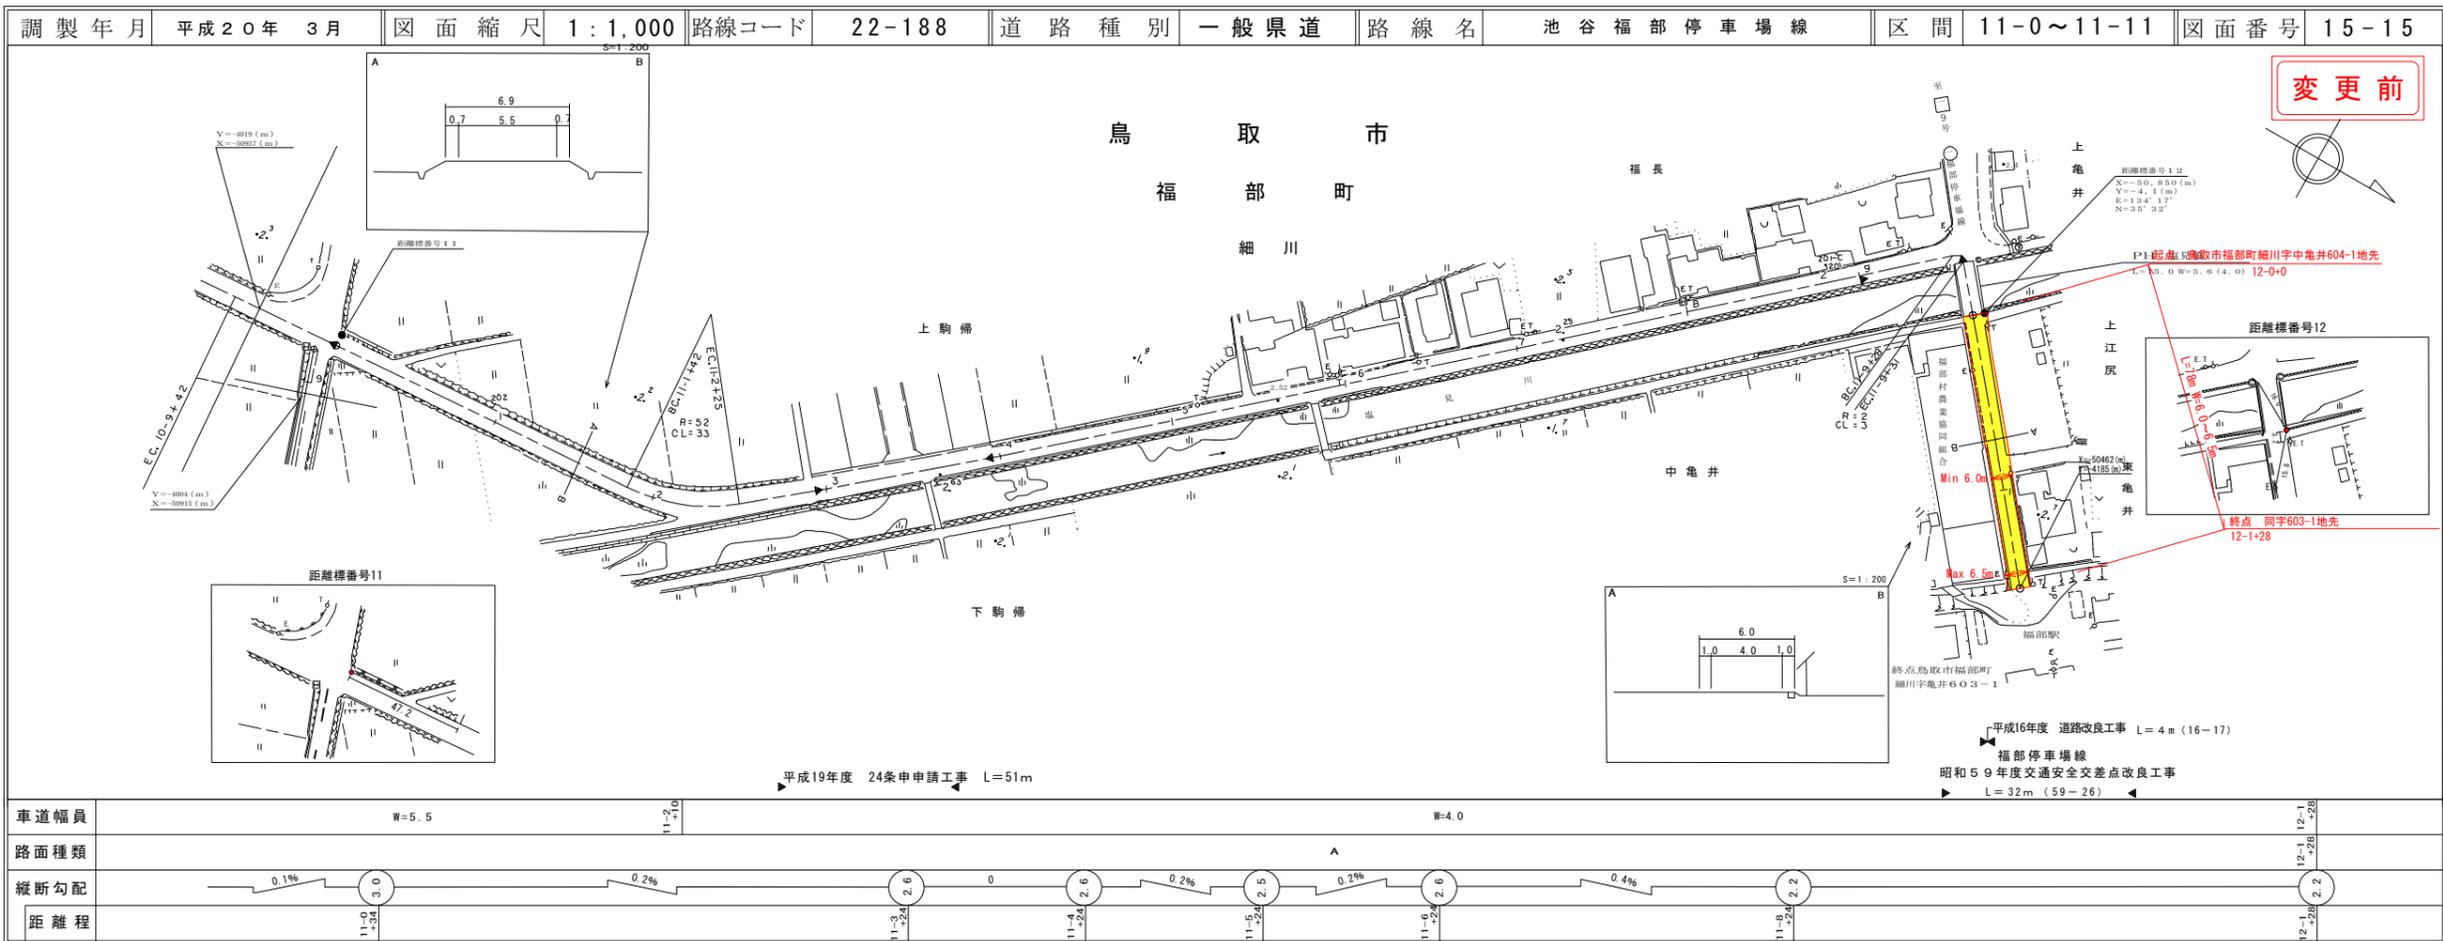

株式会社開発コンサルタント

道路台帳付図


鳥取県

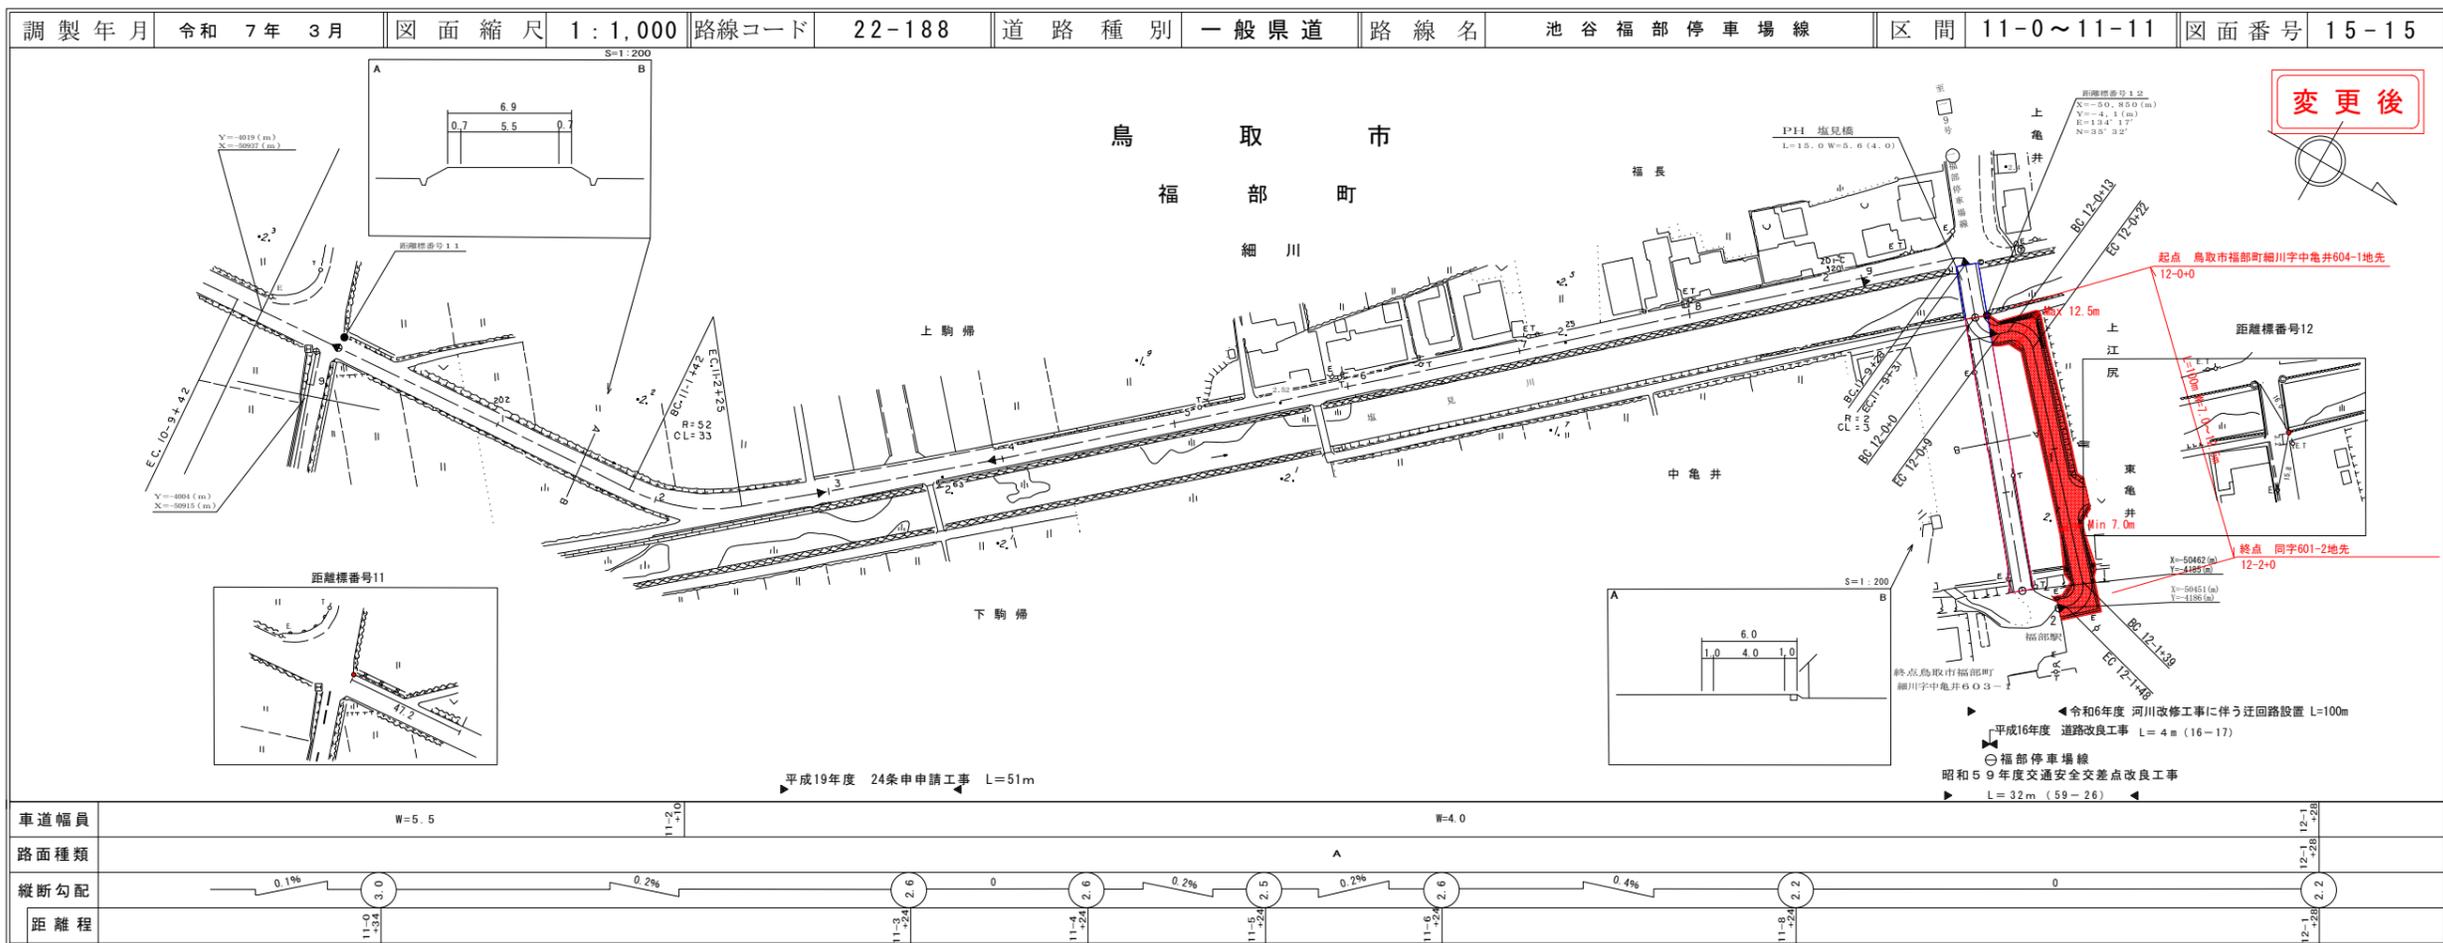

株式会社泉コンサルタント

道路台帳付図


鳥取県

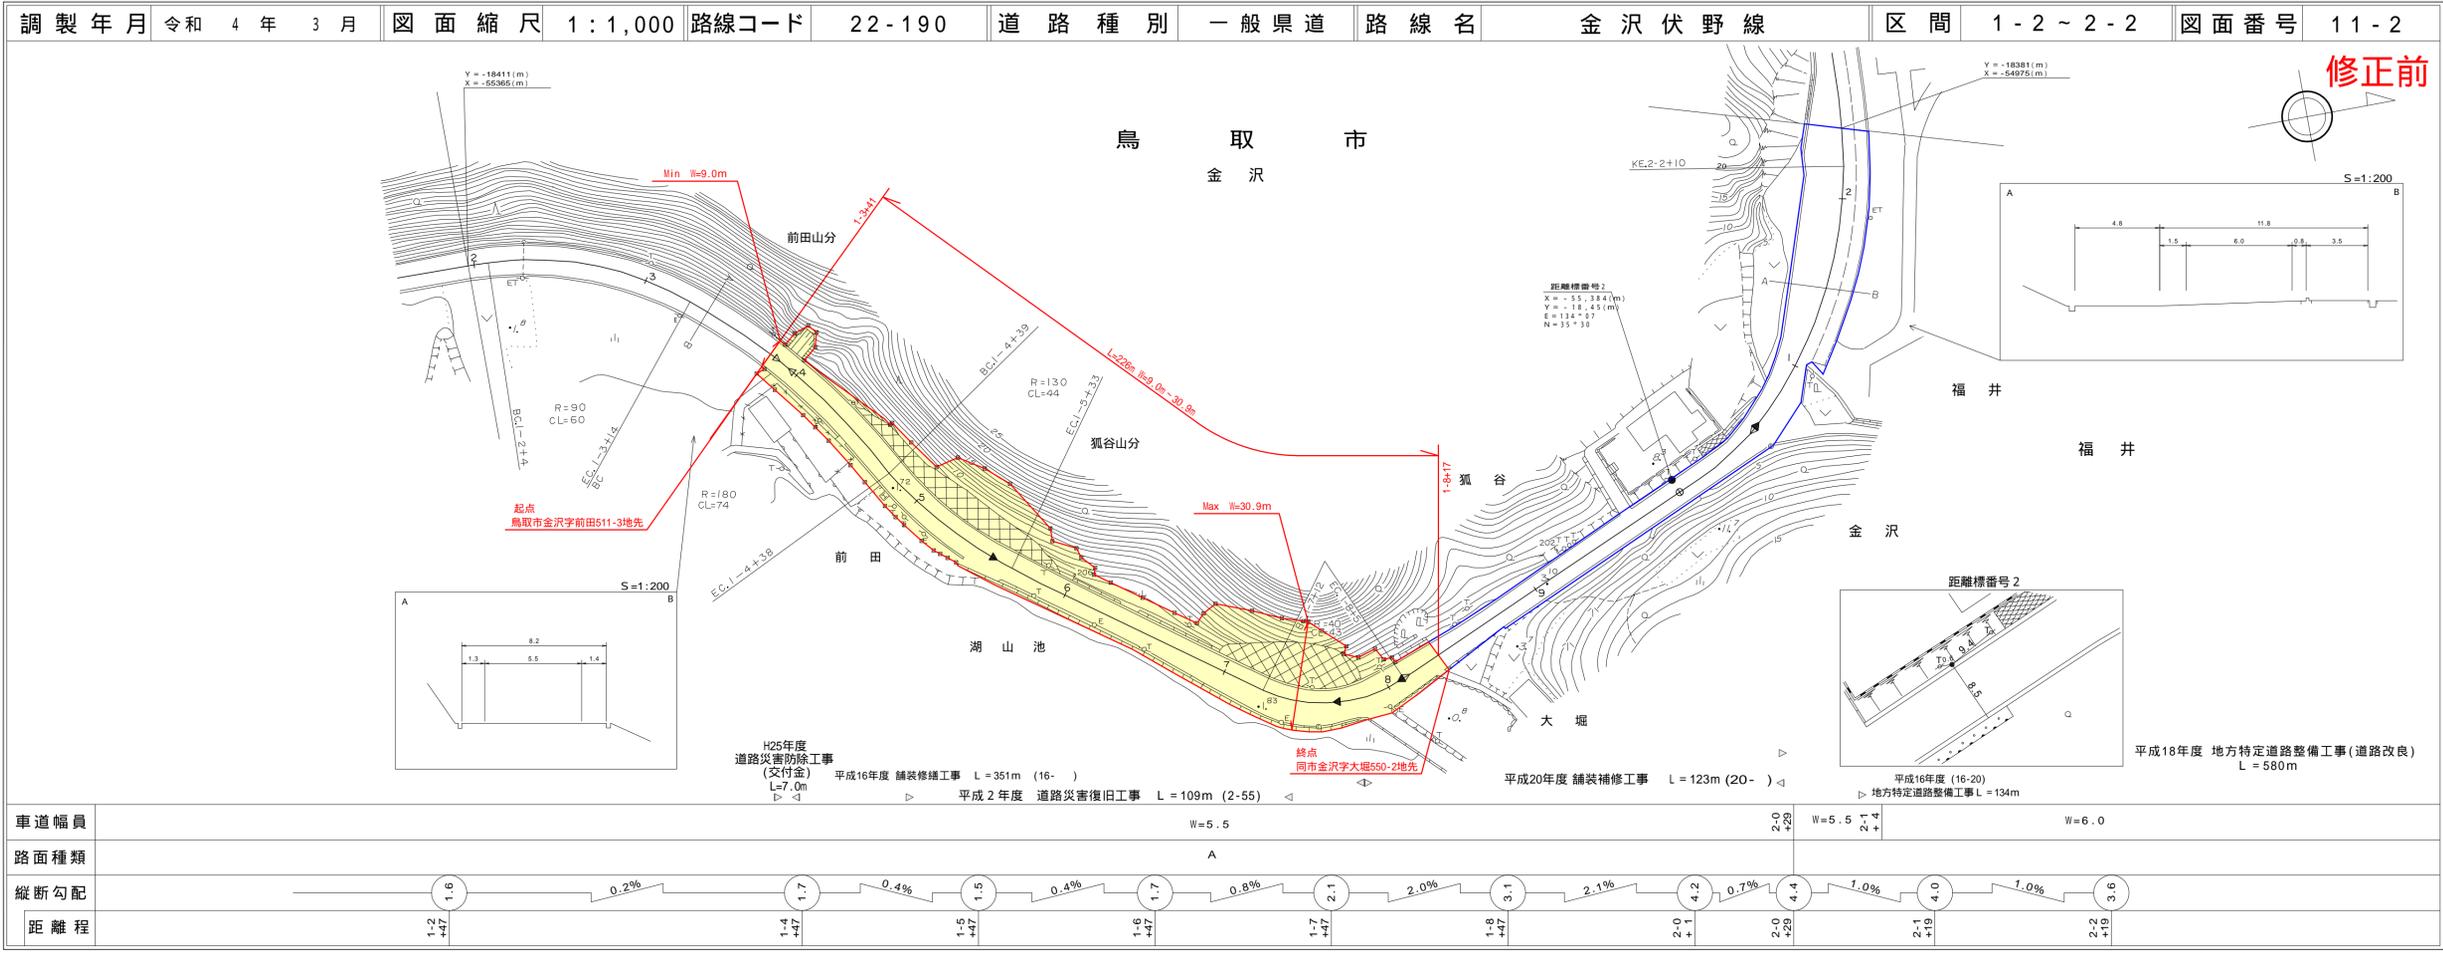

サイトウコンサルタンツ株式会社

道路台帳付図

鳥取県

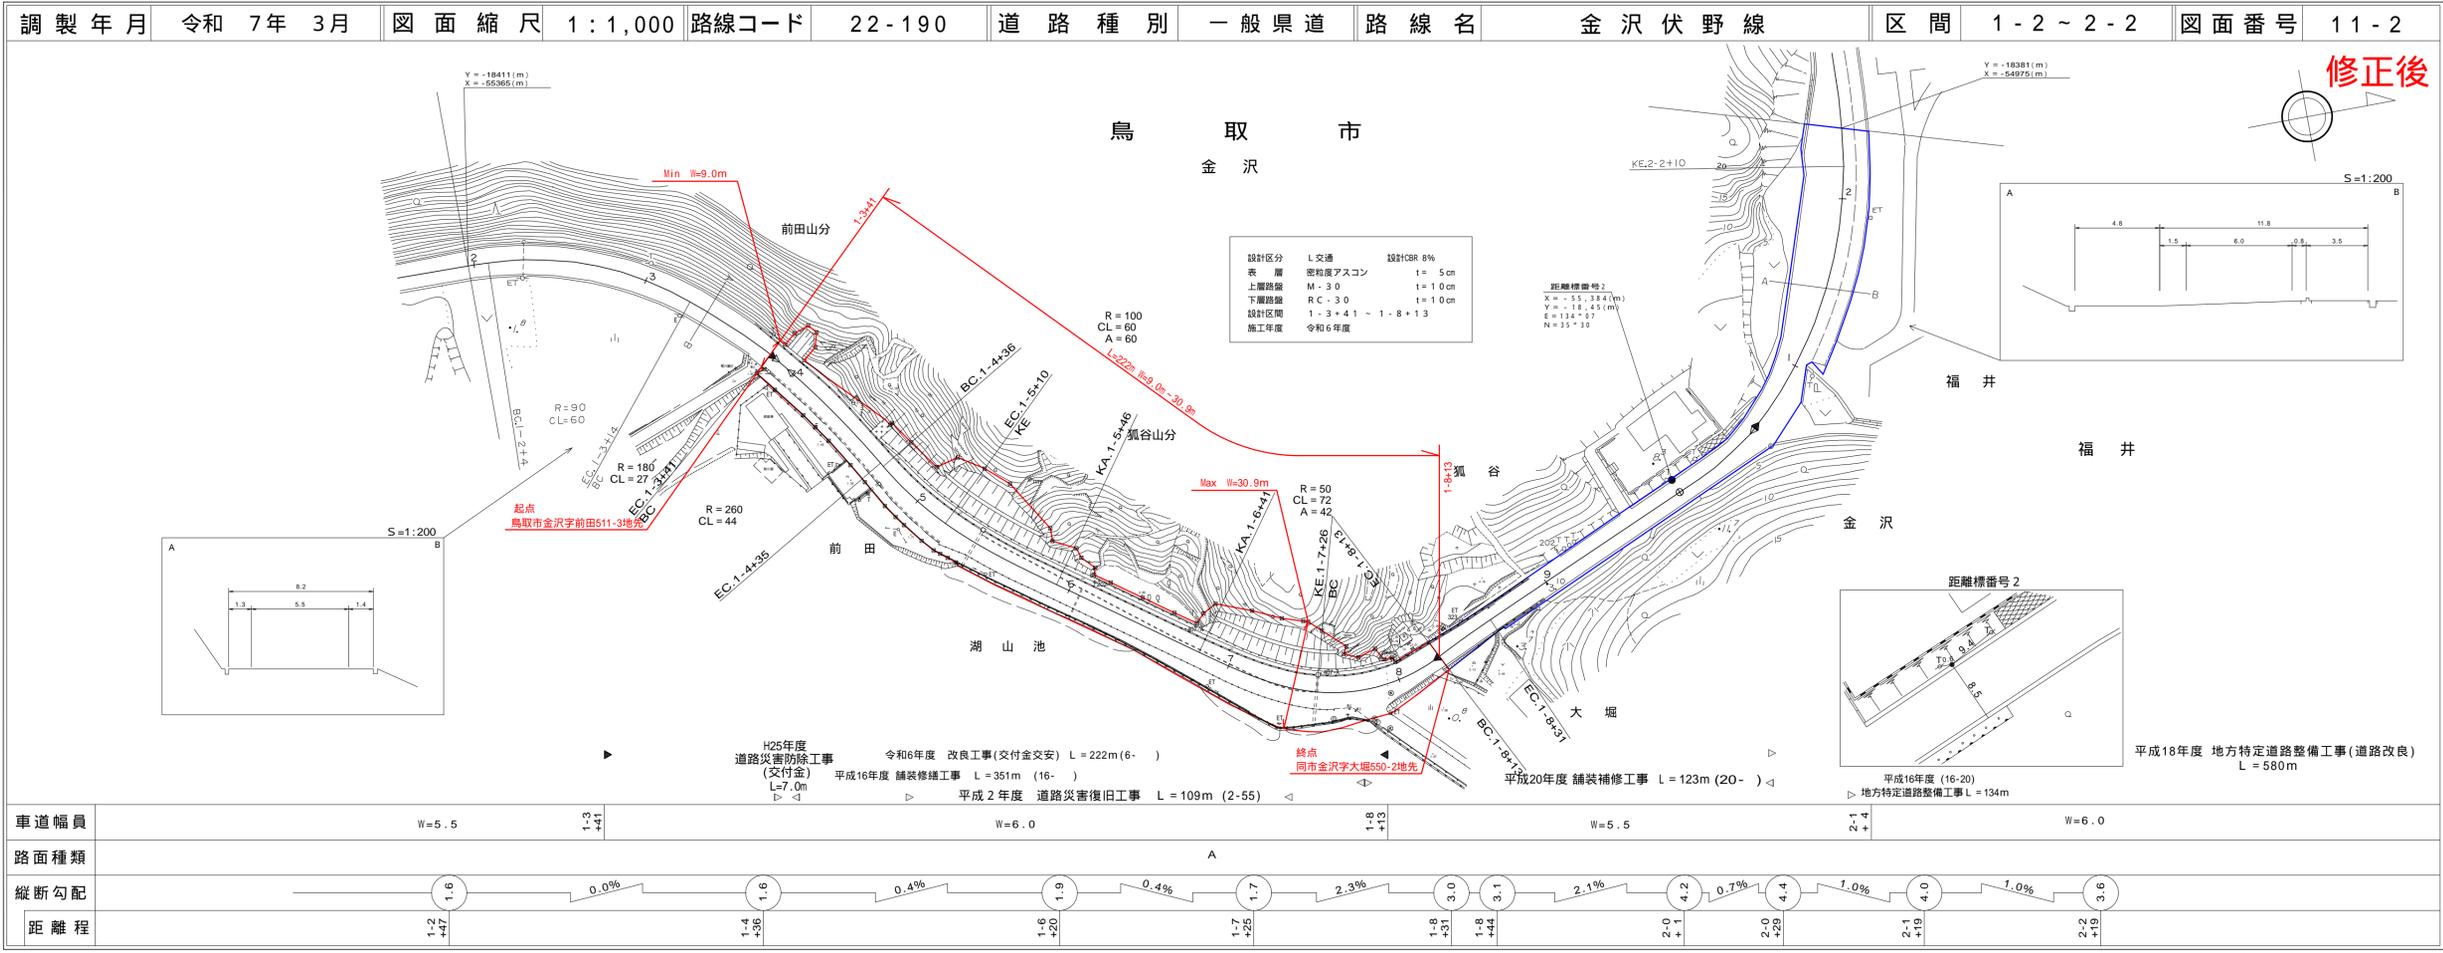


株式会社アーレ企画

この地図は、建設省国土院の承認を得て、同院所管の測量成果及び測量成果を
使用して製図したものである。(承認番号) 昭昭33 中公第 77号

この地図は、建設省国土院の承認を得て、同院所管の測量成果及び測量成果を
使用して製図したものである。(承認番号) 昭昭33 中公第 77号

道路台帳付図


鳥取県

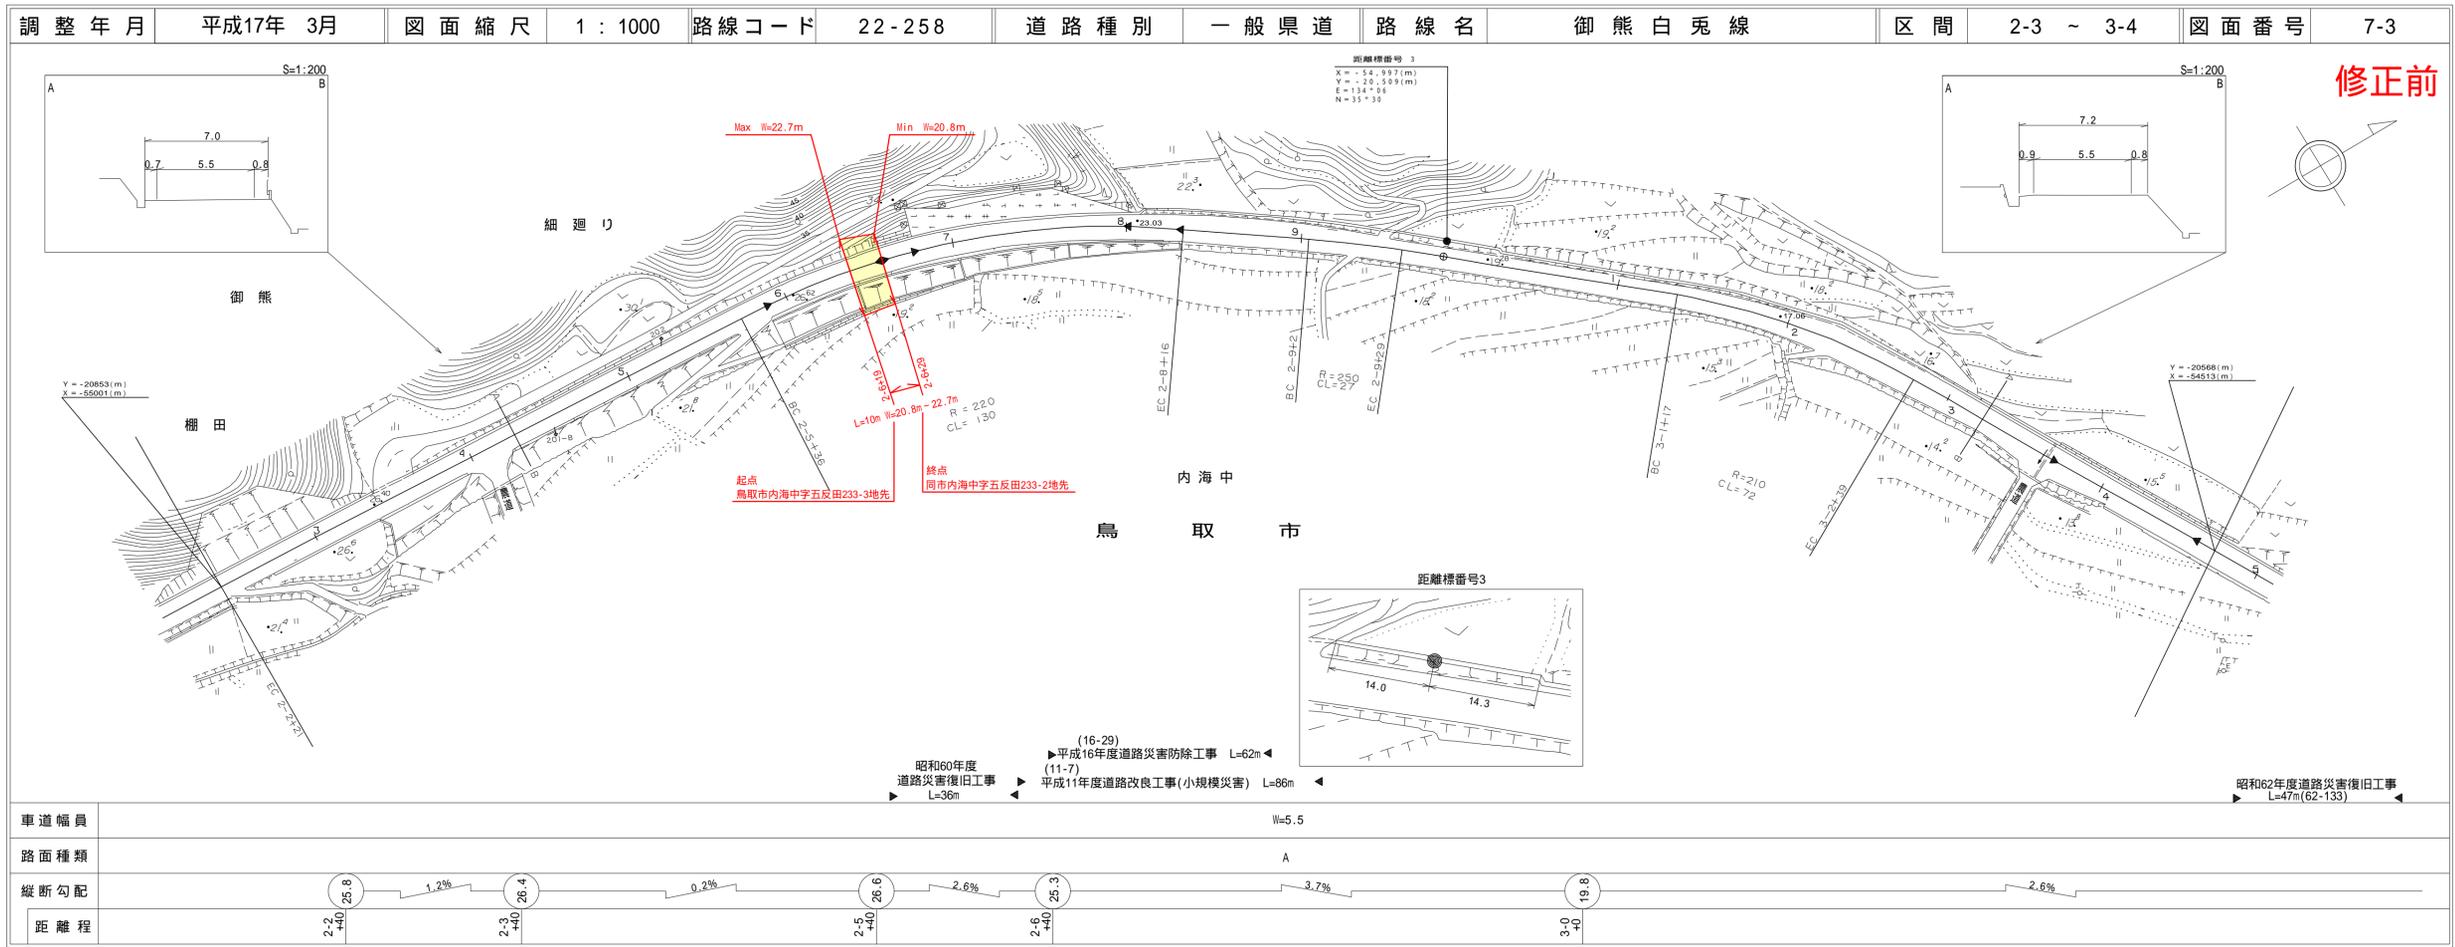

株式会社
テイ・エス・プラン

道路台帳付図


鳥取県

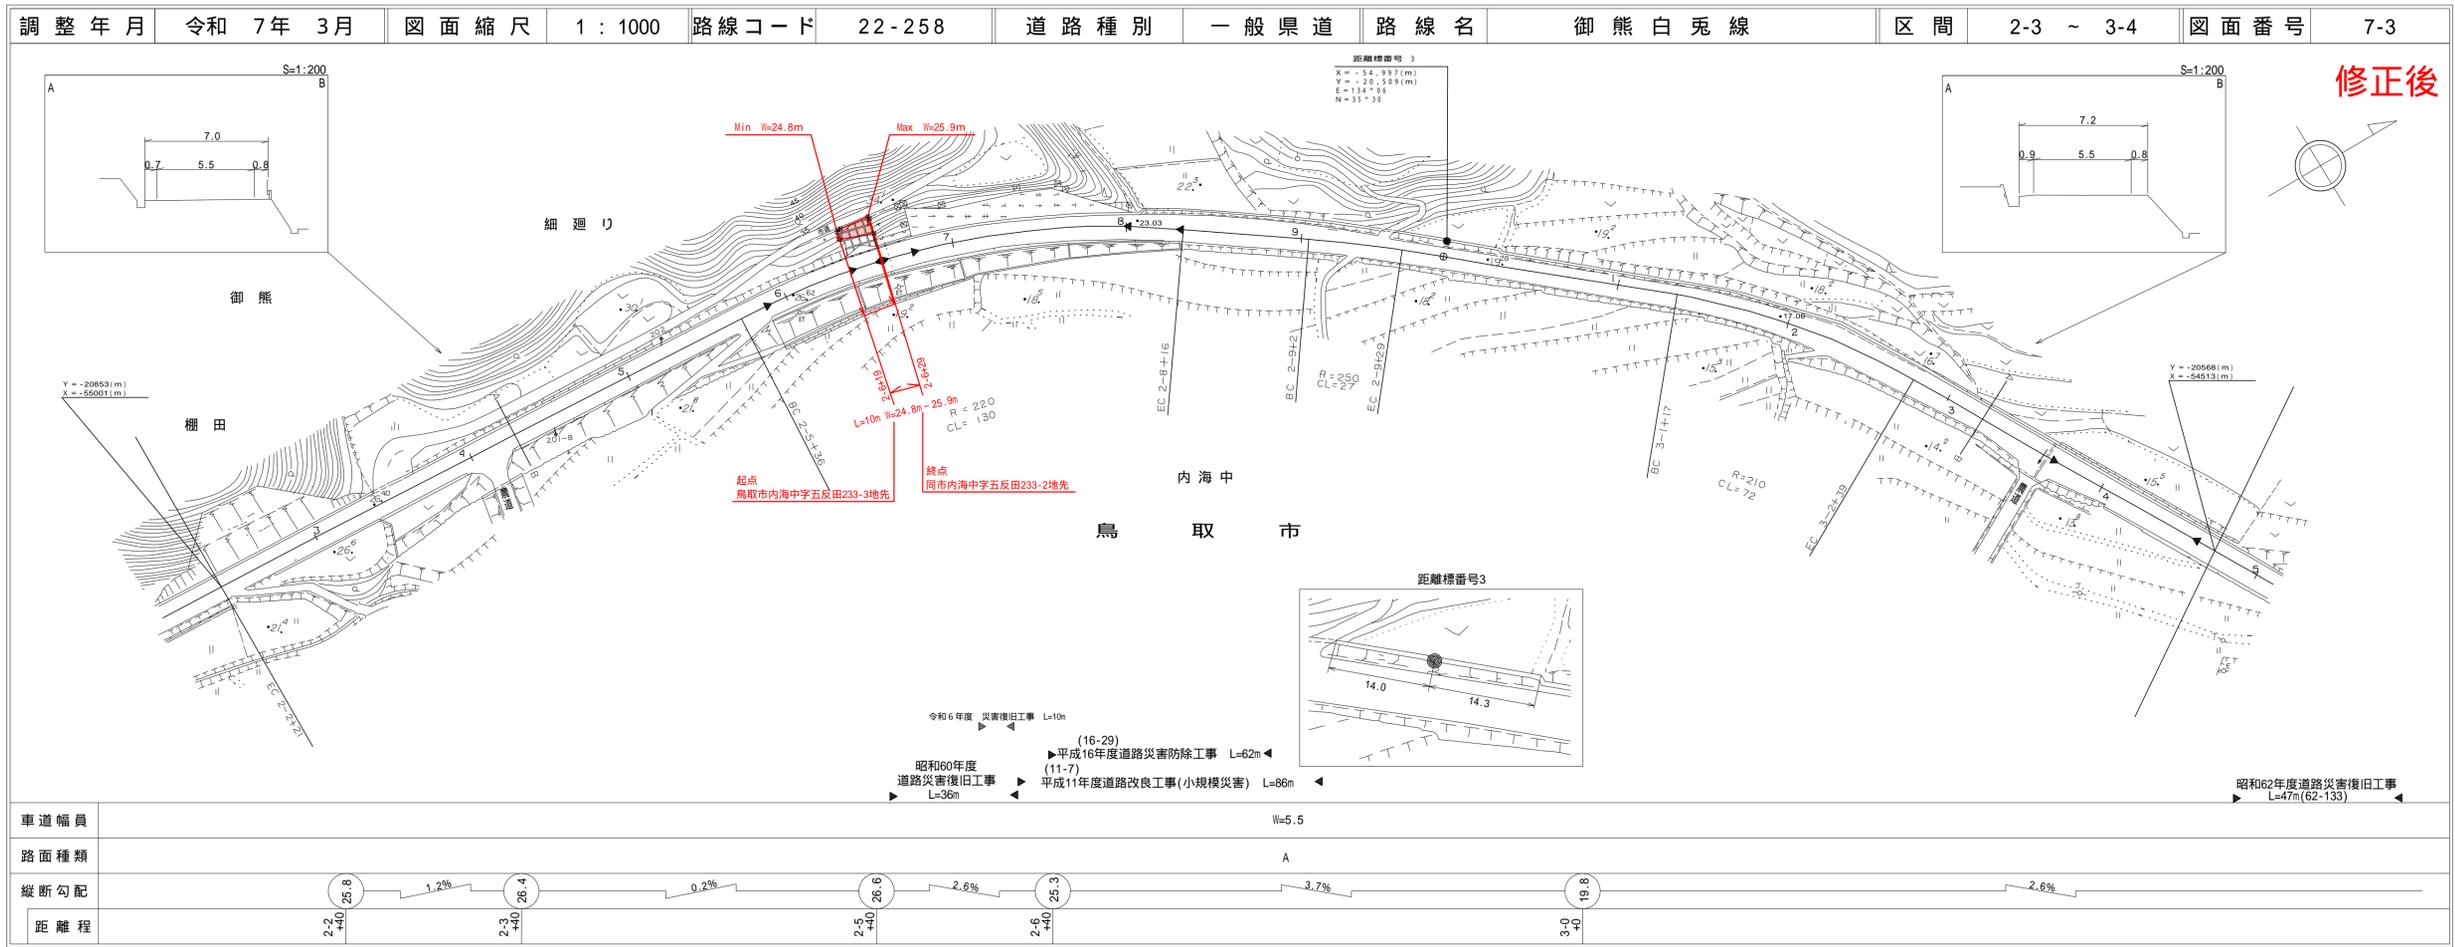

株式会社
アール企画

道路台帳平面図


鳥取県

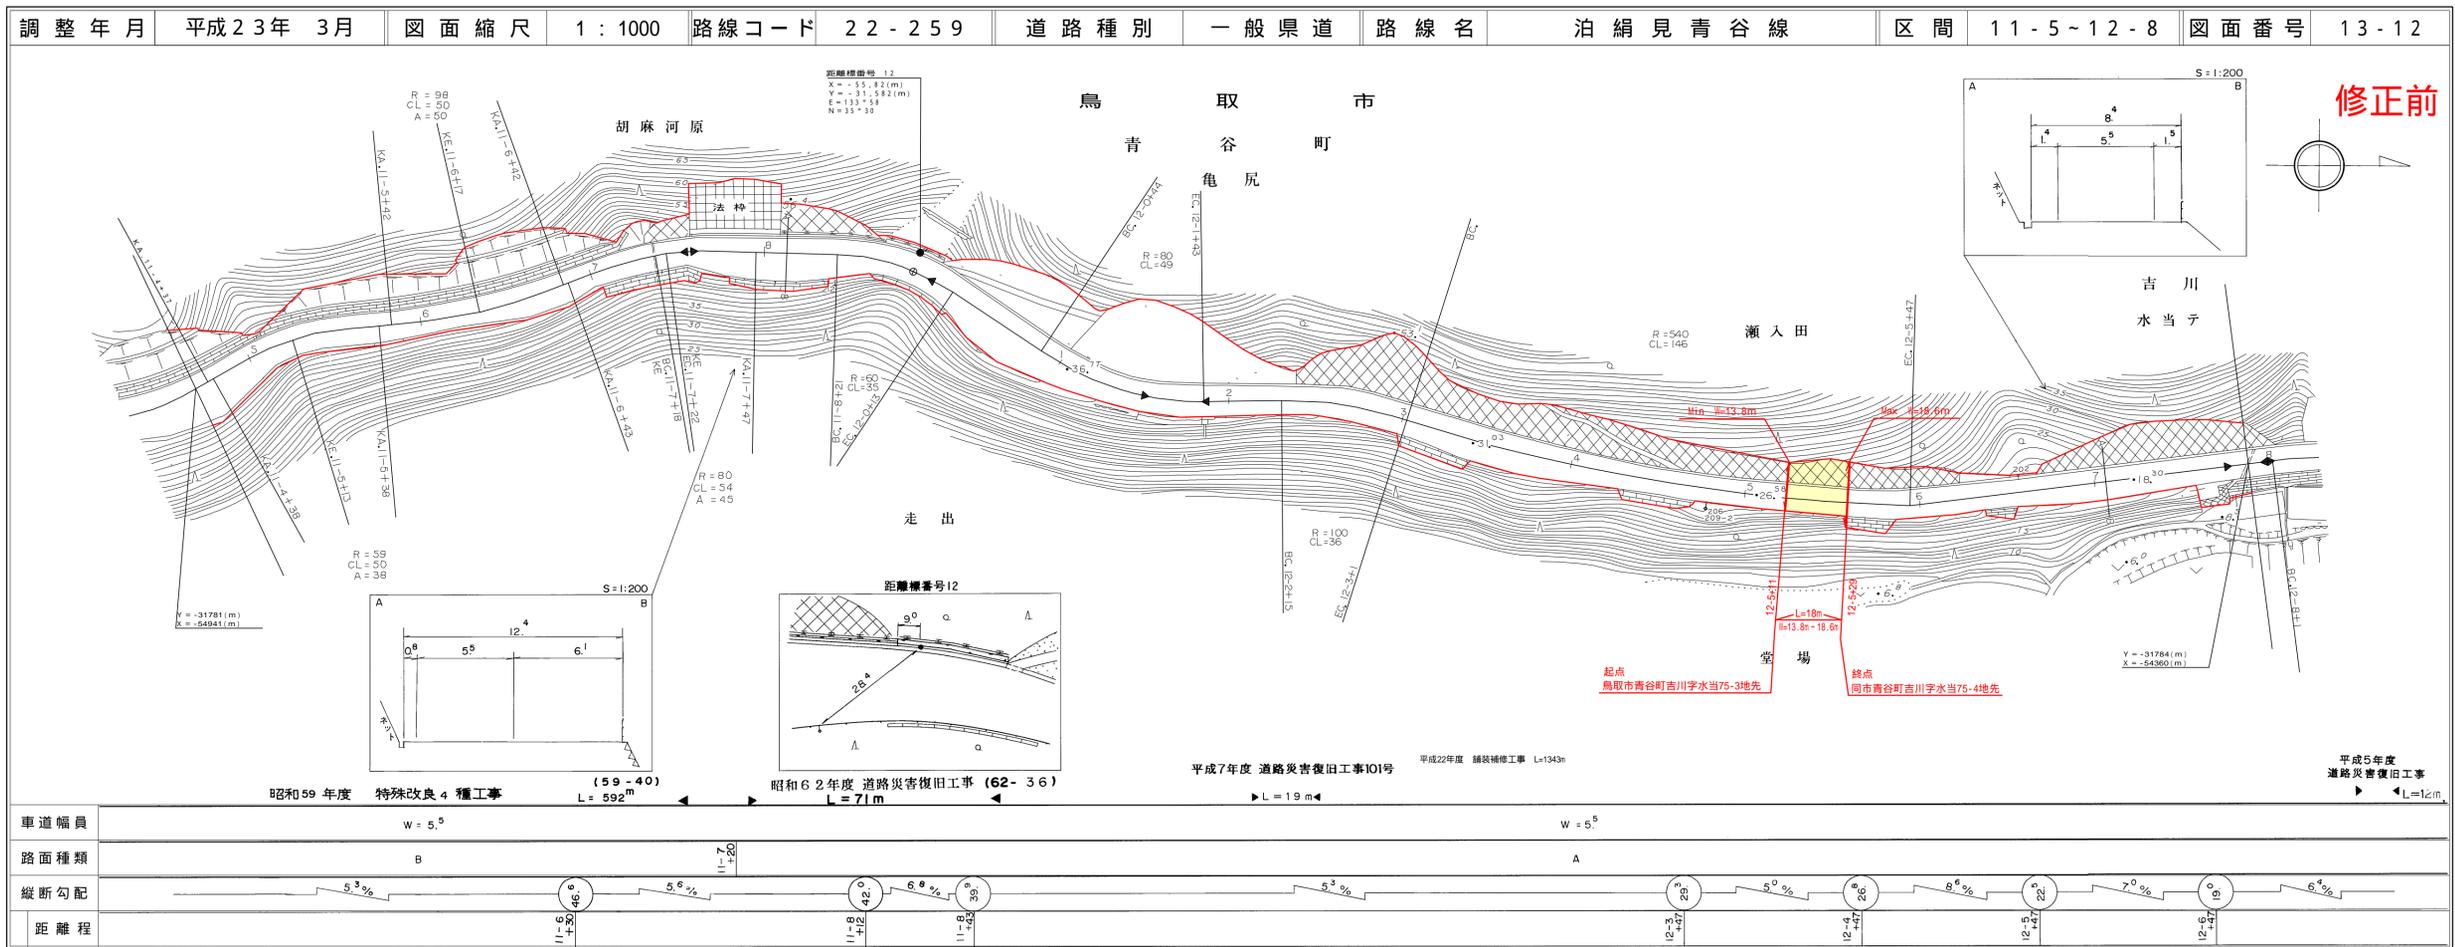

アイコンヤマト株式会社

道路台帳付図


鳥取県

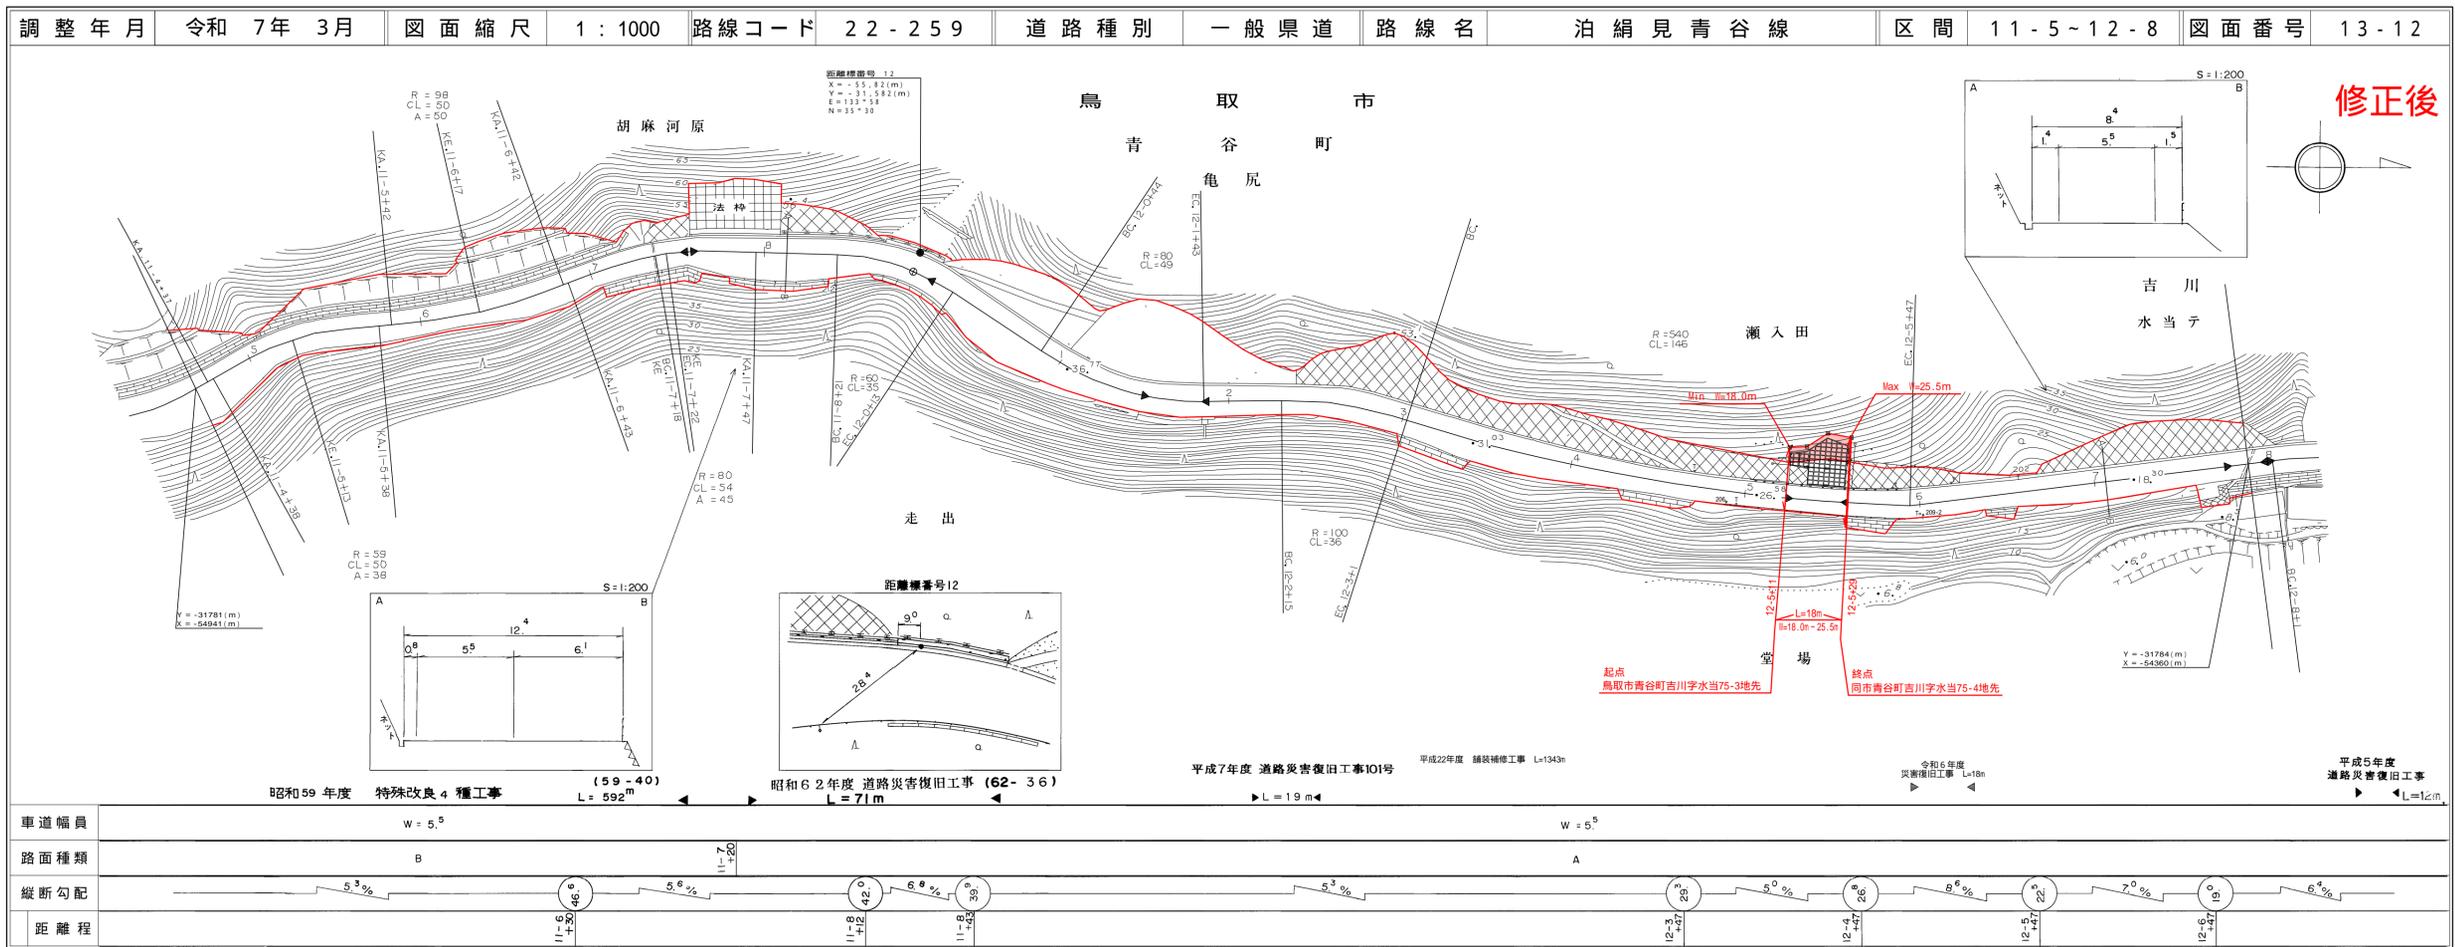

株式会社アール企画

道 路 台 帳 平 面 図

鳥 取 県

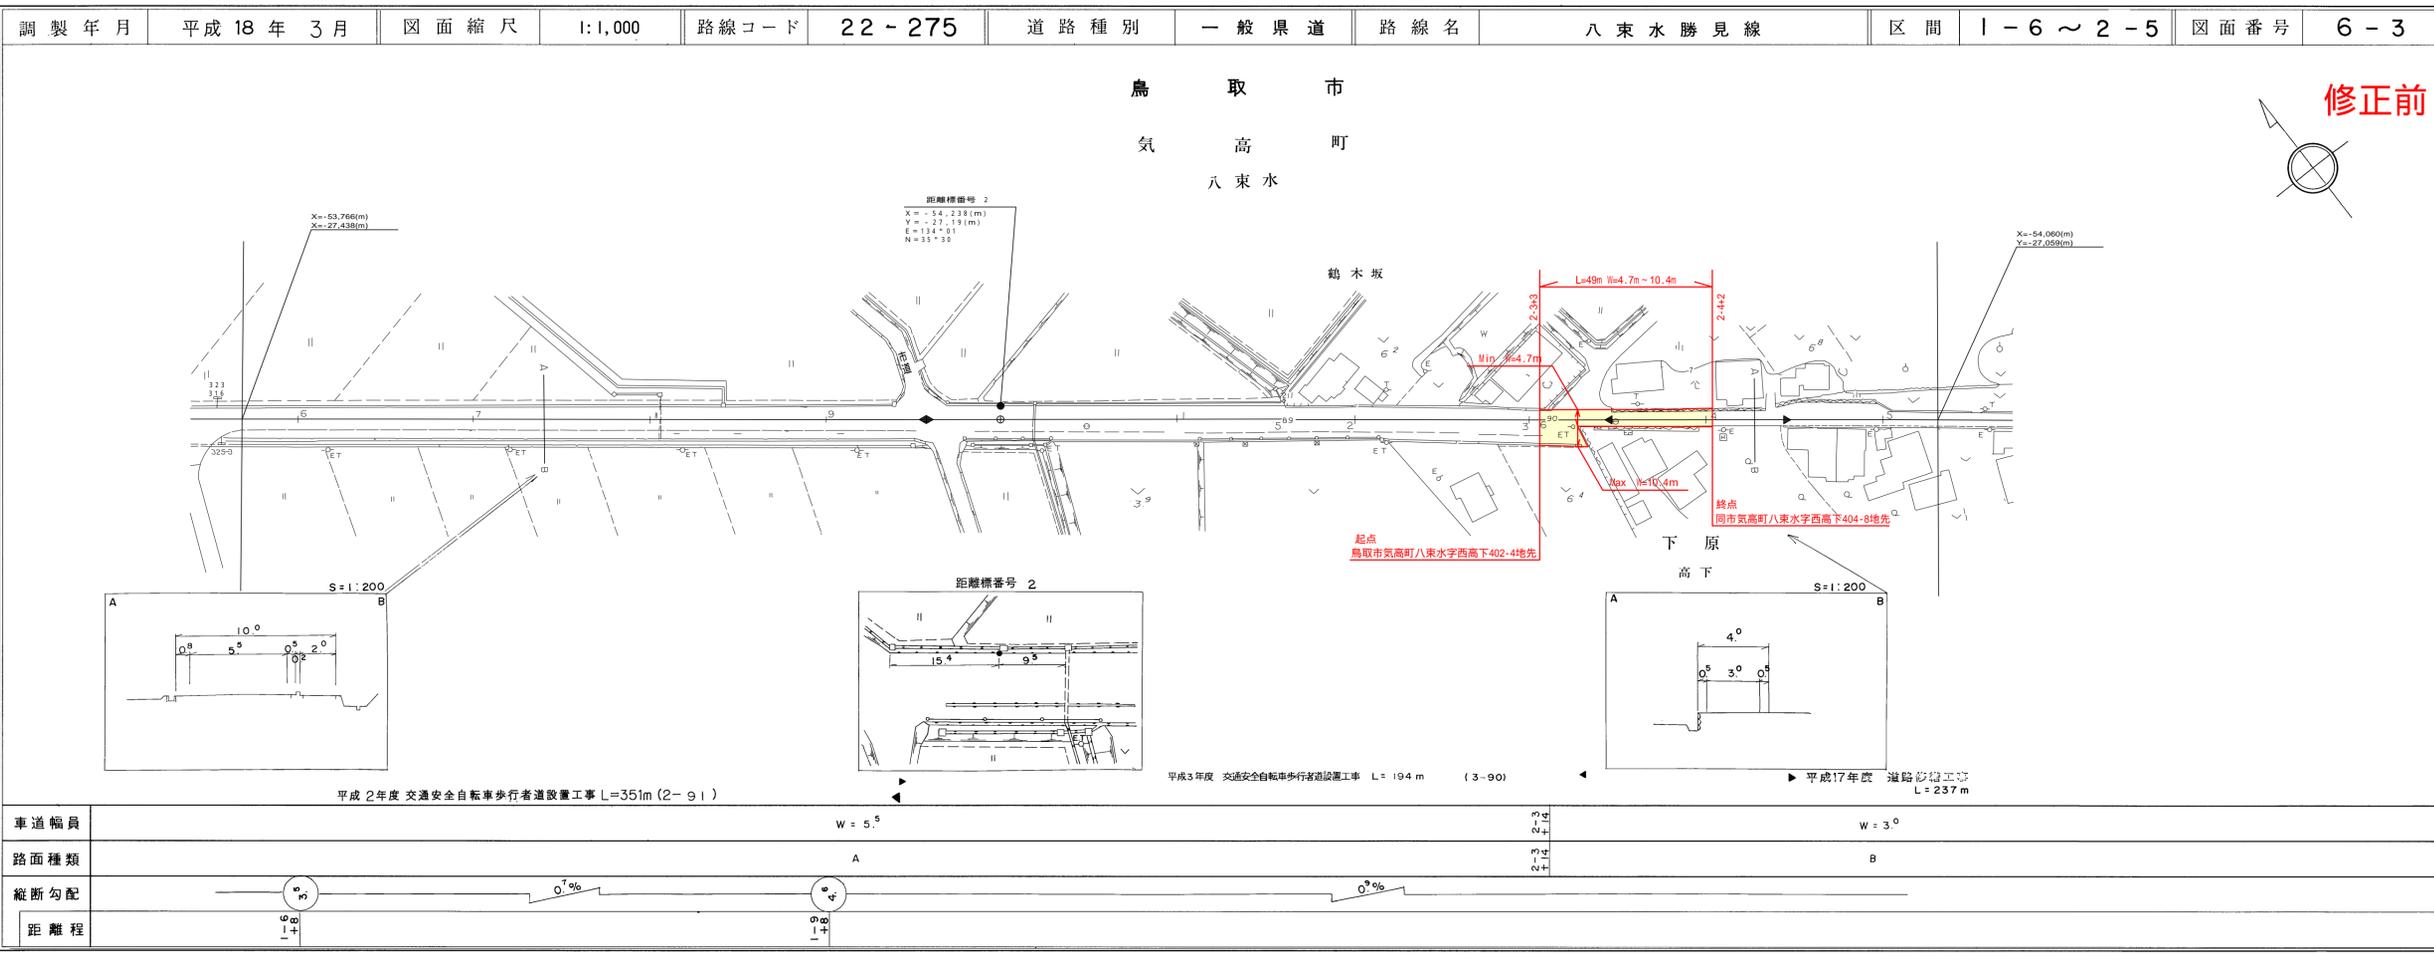


株式会社開発コンサル

この地図は、建設省国土院の承認を得て、国土地理院の測量成果を基に作成されたものである。(承認番号) 昭55-中公第 77 号

道 路 台 帳 付 図

鳥 取 県

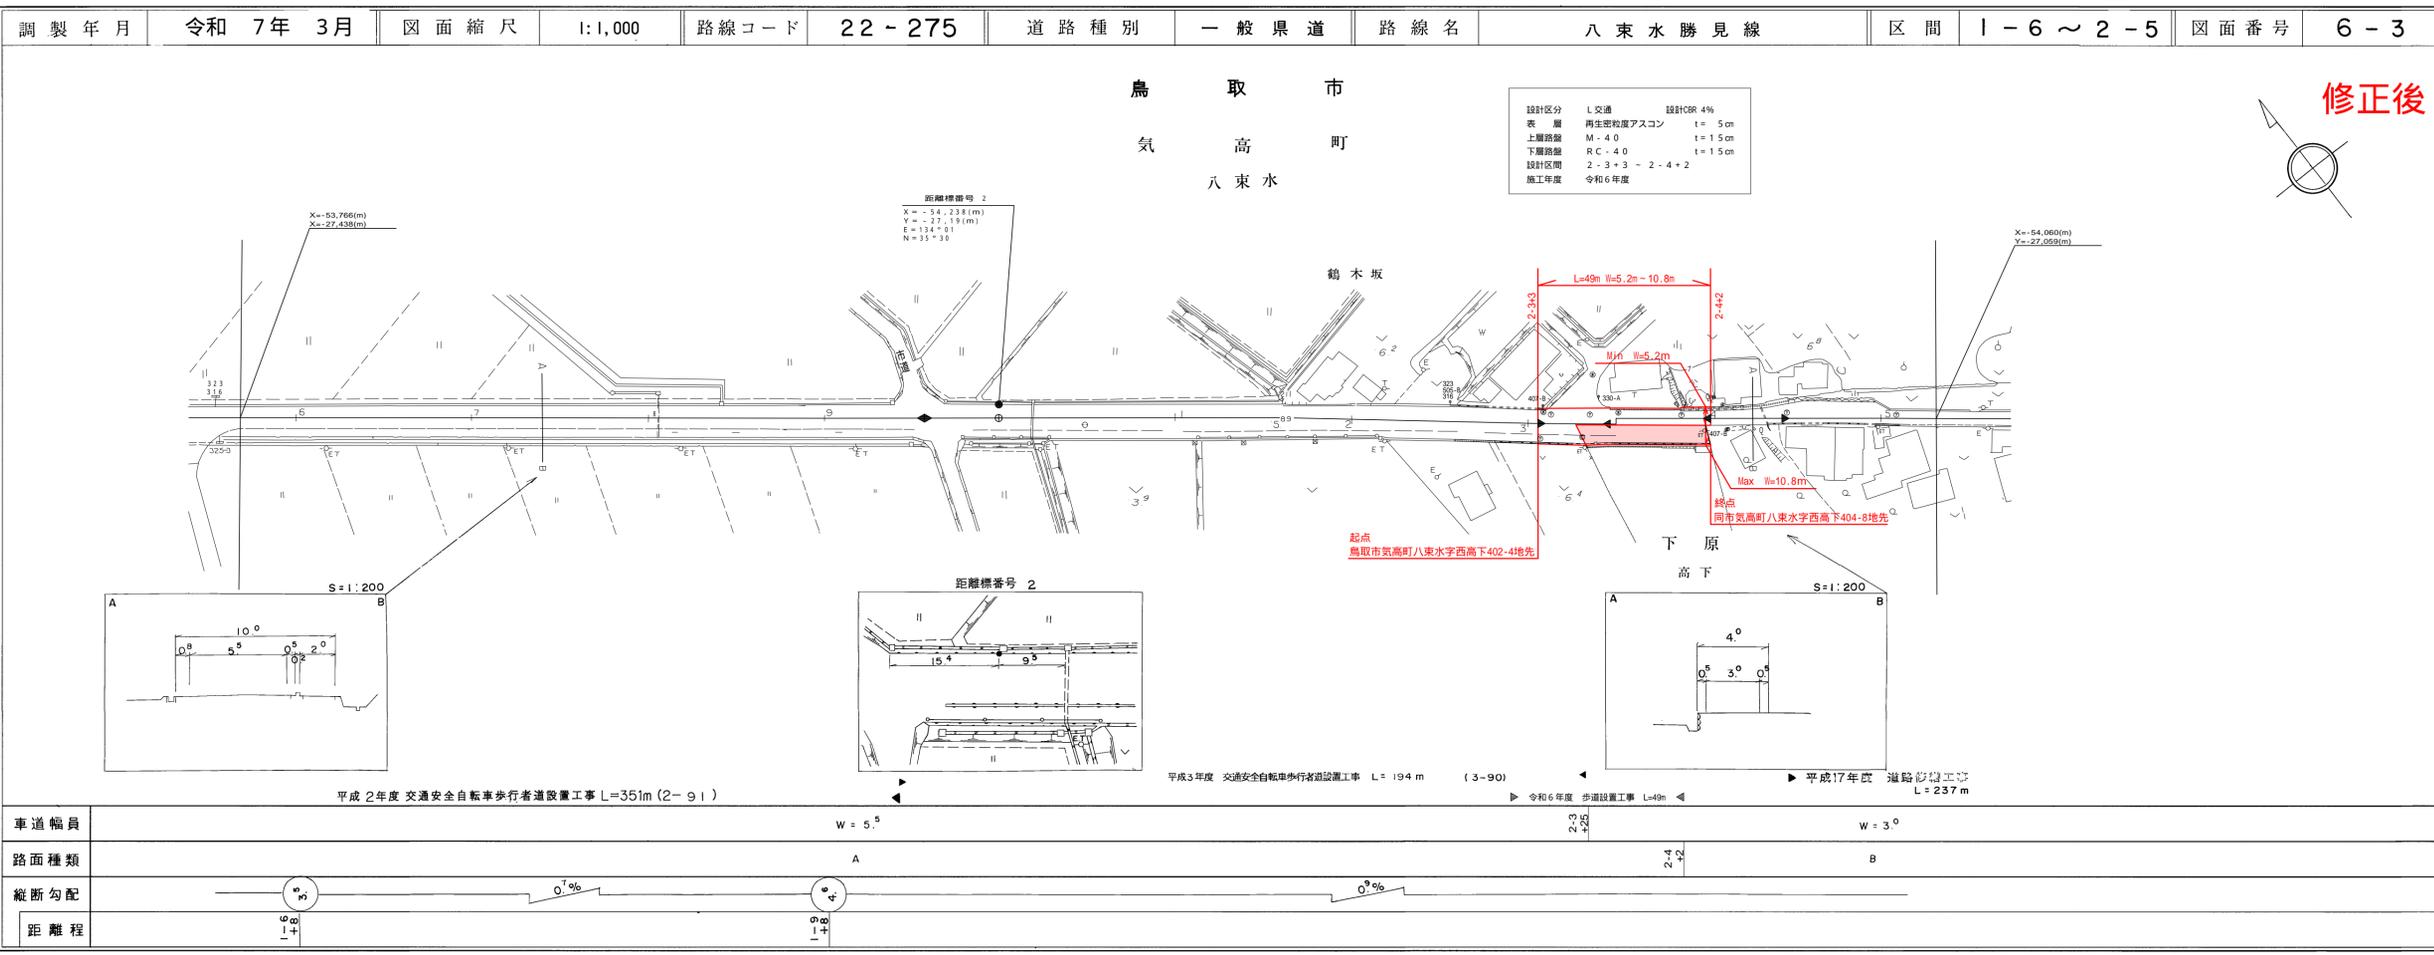


株式会社アール企画

この地図は、建設省国土院の承認を得て、国土地理院の測量成果を基に作成されたものである。(承認番号) 昭55-中公第 77 号

道路台帳付図


鳥取県

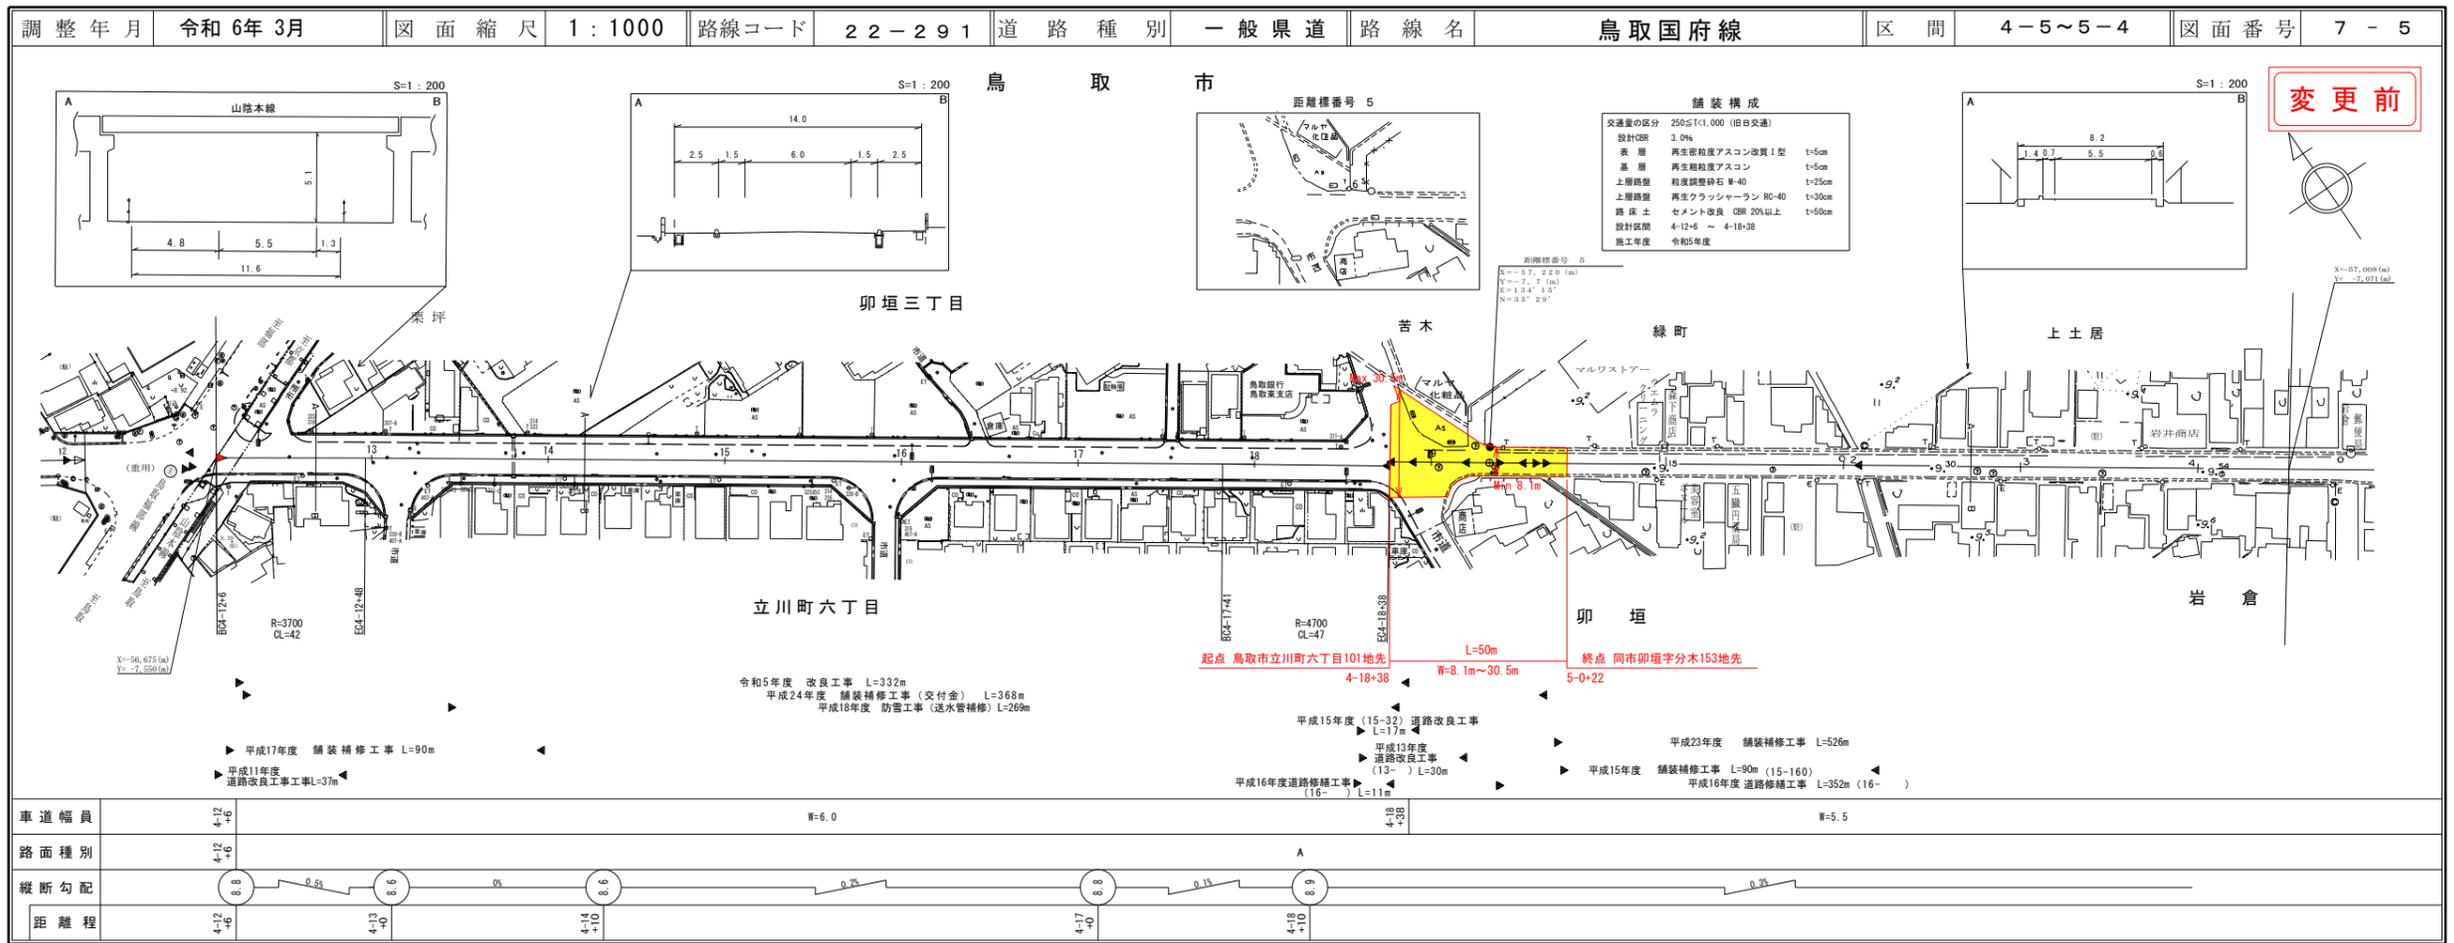

株式会社
アートスペース
株式会社
アートスペース
株式会社
アートスペース
株式会社
アートスペース

道路台帳付図


鳥取県

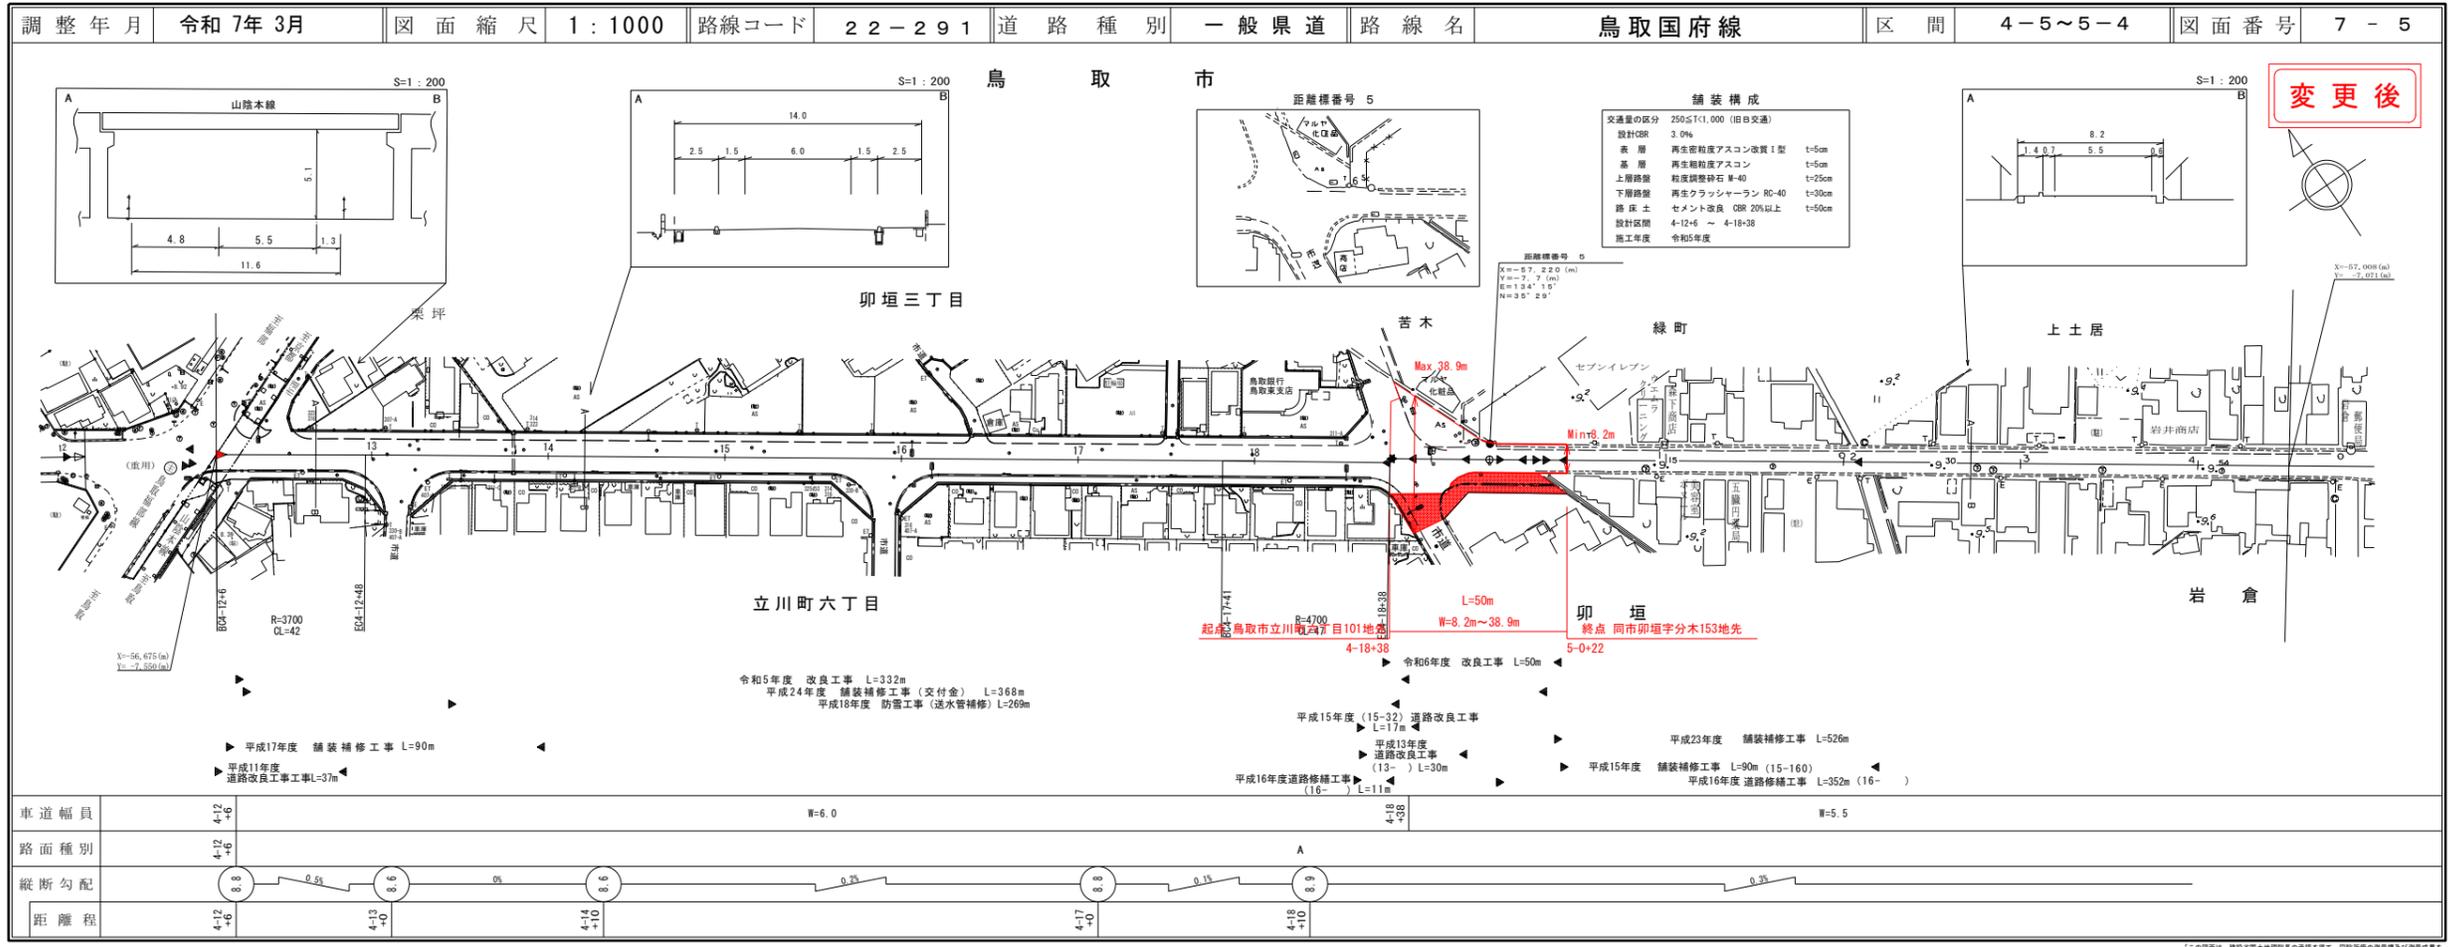

株式会社
アートスペース
株式会社
アートスペース
株式会社
アートスペース
株式会社
アートスペース

道路台帳付図


鳥取県

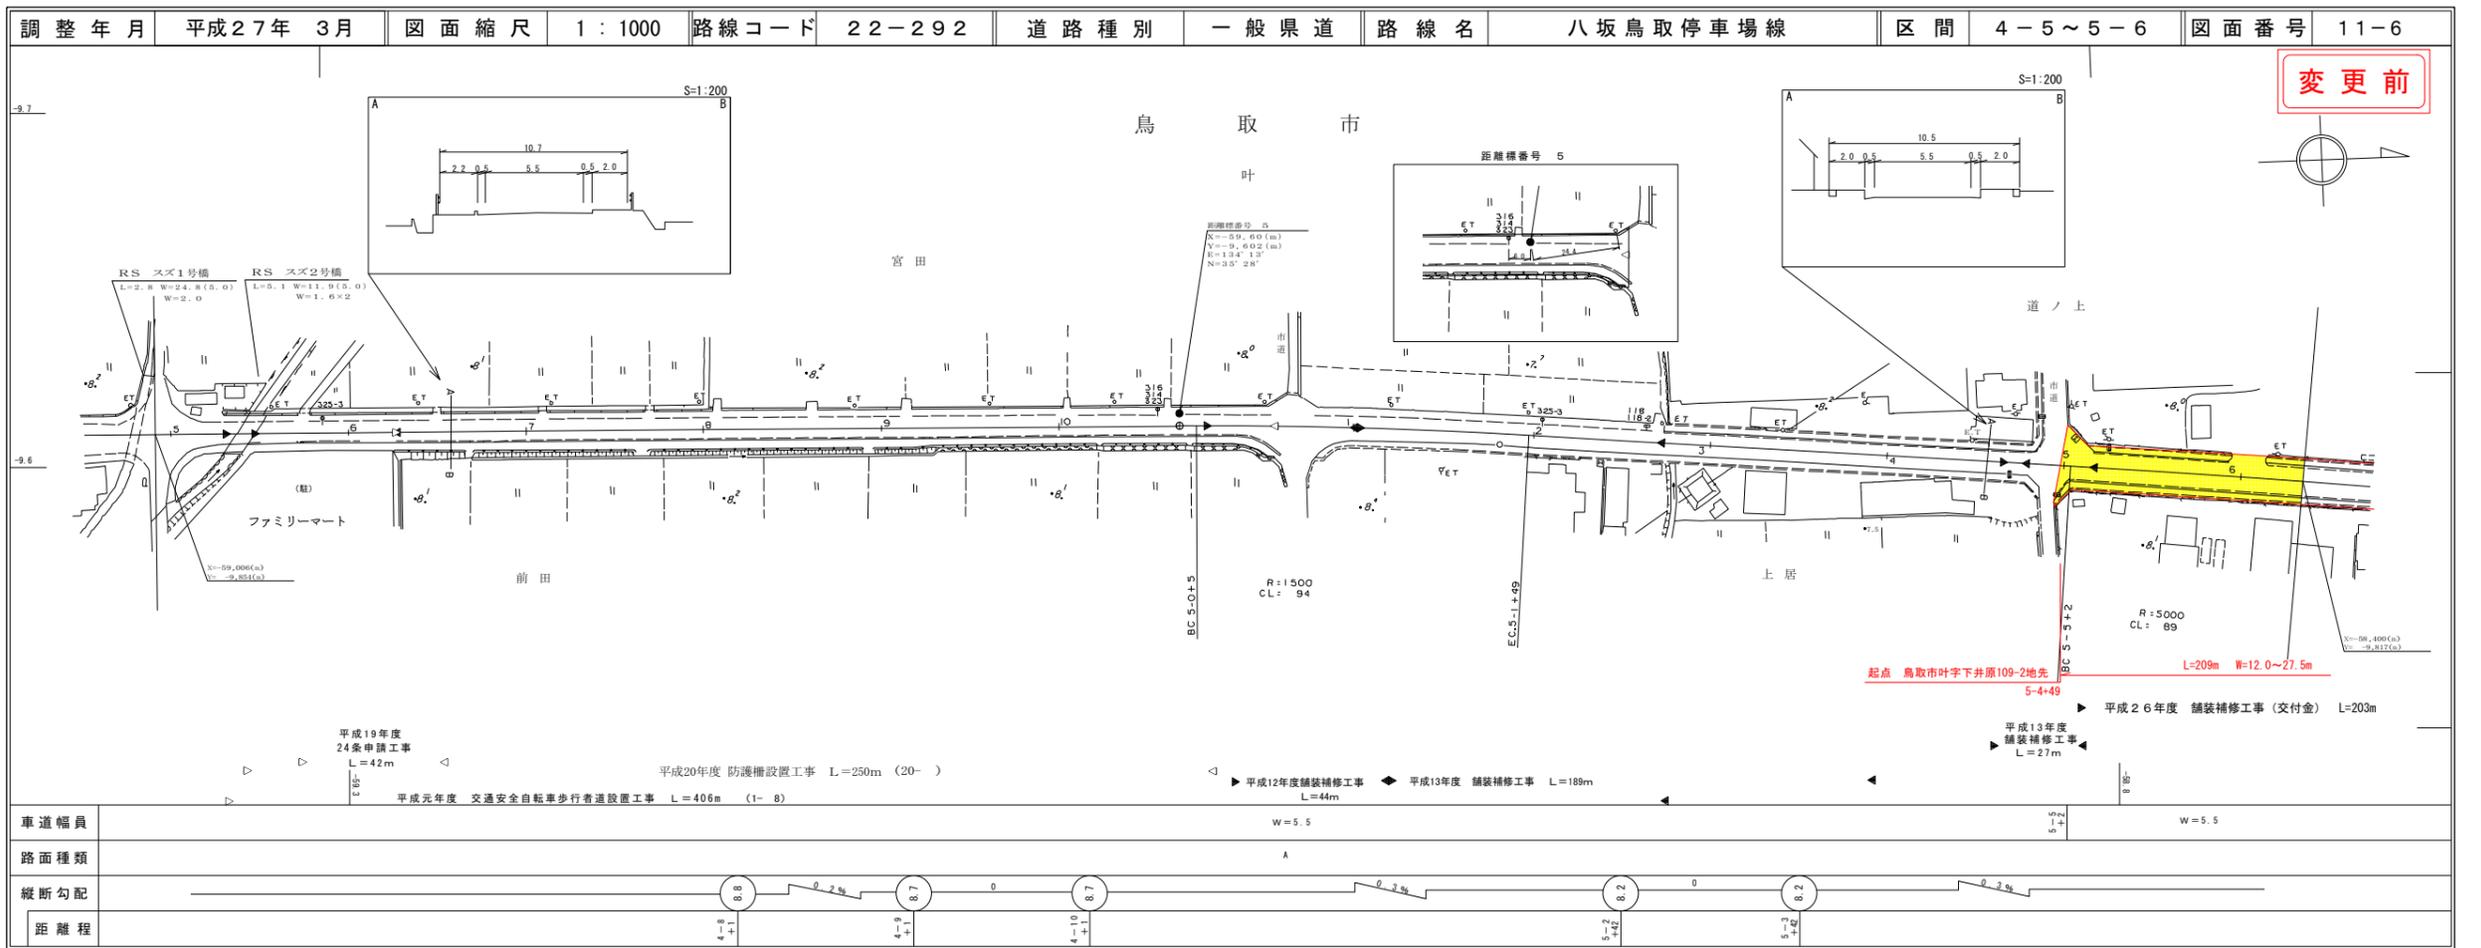

株式会社
ティ・エス・プラン

道路台帳付図

鳥取県

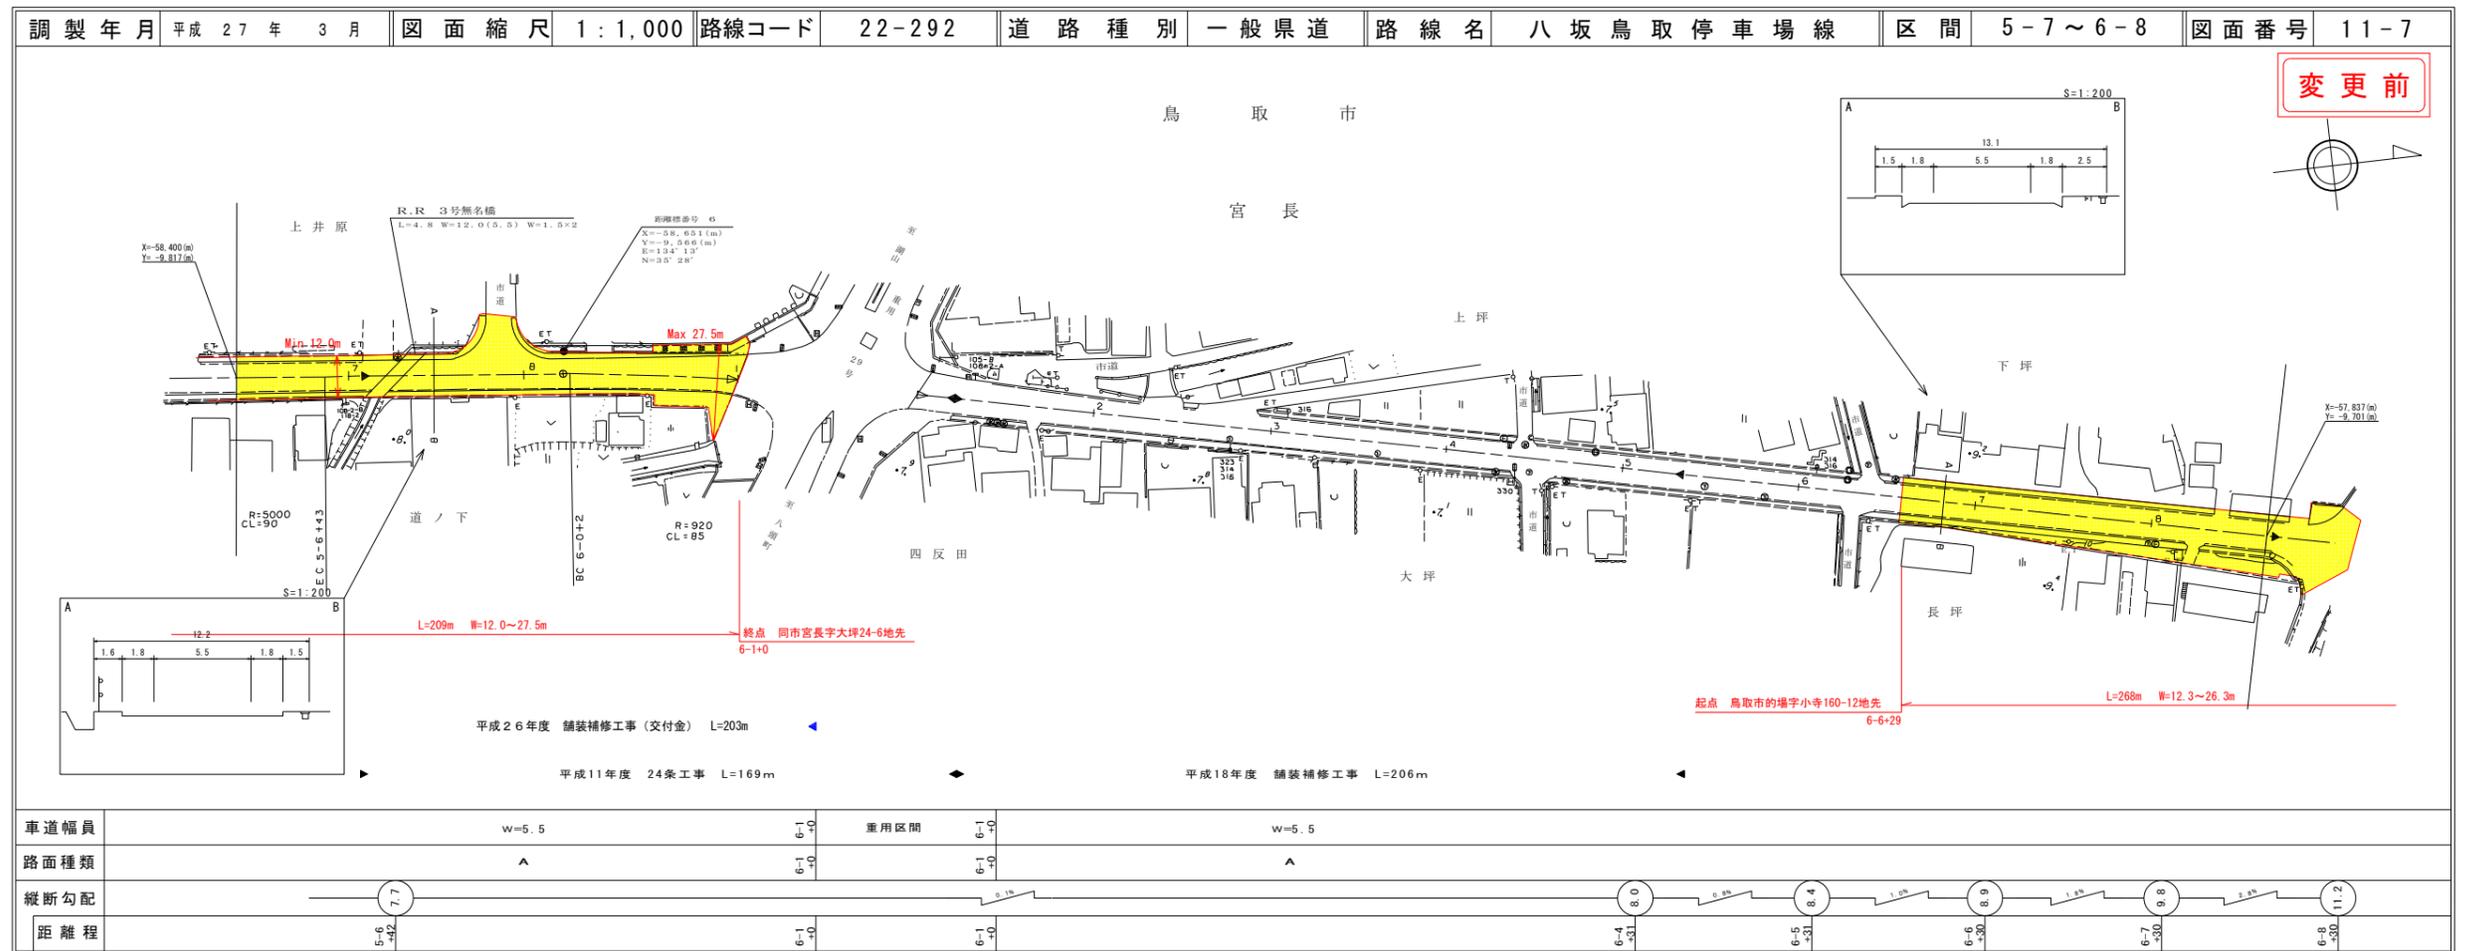



株式会社
ティ・エス・プラン

道 路 台 帳 付 図

鳥 取 県

調整年月	平成25年3月	図面縮尺	1:1000	路線コード	22-292	道路種別	一般県道	路線名	八坂鳥取停車場線	区間	6-9 ~ 8-0	図面番号	11-8
------	---------	------	--------	-------	--------	------	------	-----	----------	----	-----------	------	------

変更前

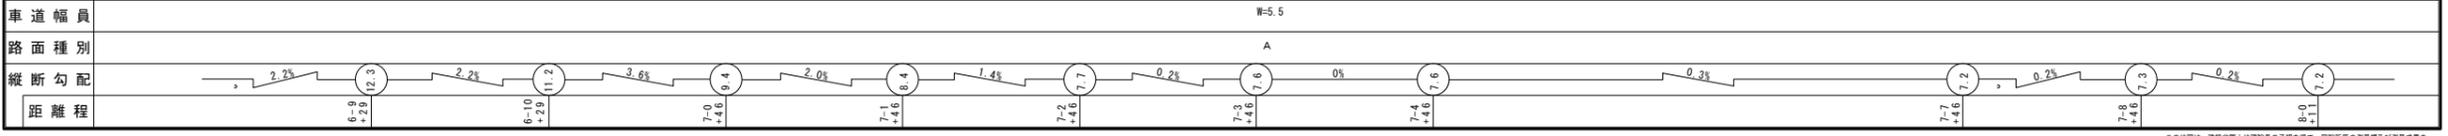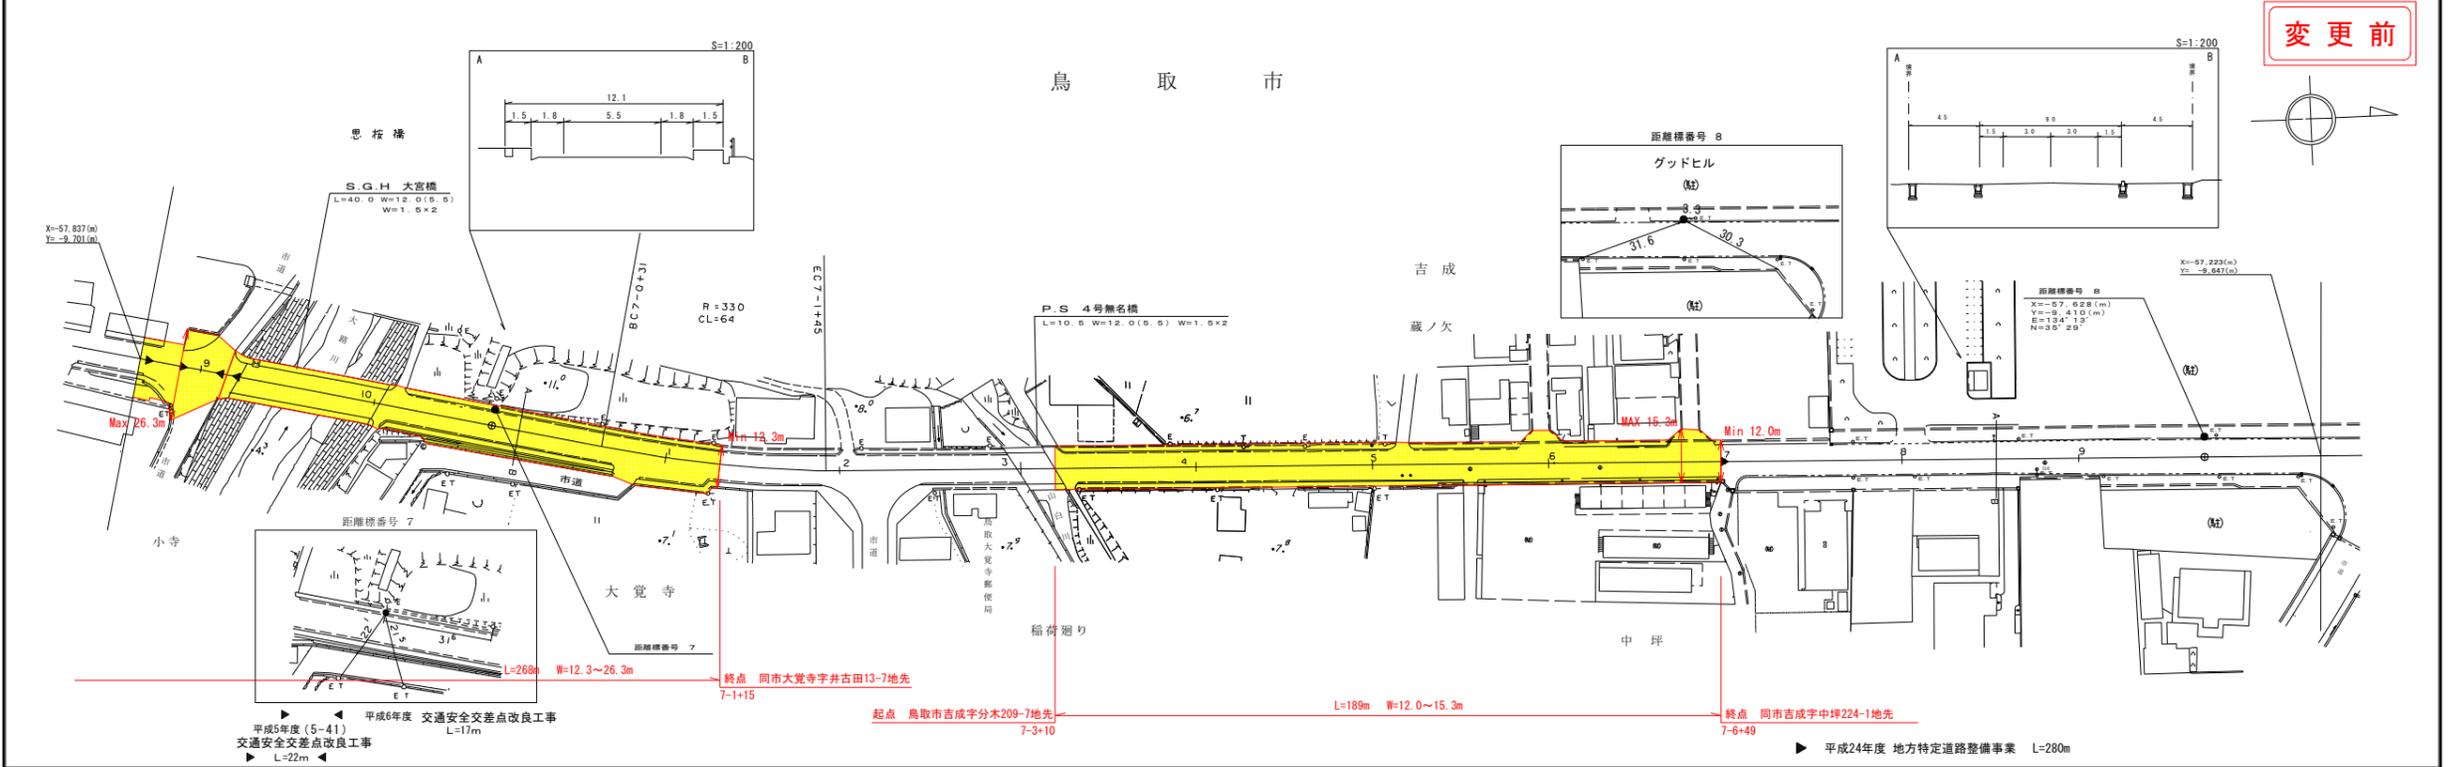


株式会社
開発コンサルタント

この地図は、建設省国土院の提供したデータをもとに、関係者の測量結果及び測量成果を
使用して作成したものである。(測量番号) 昭55 中込第7号

道 路 台 帳 付 図

鳥 取 県

調製年月	平成31年 3月	図面縮尺	1:1,000	路線コード	22-292	道路種別	一般県道	路線名	八坂鳥取停車場線	区間	8-1~9-0	図面番号	11-9
------	----------	------	---------	-------	--------	------	------	-----	----------	----	---------	------	------

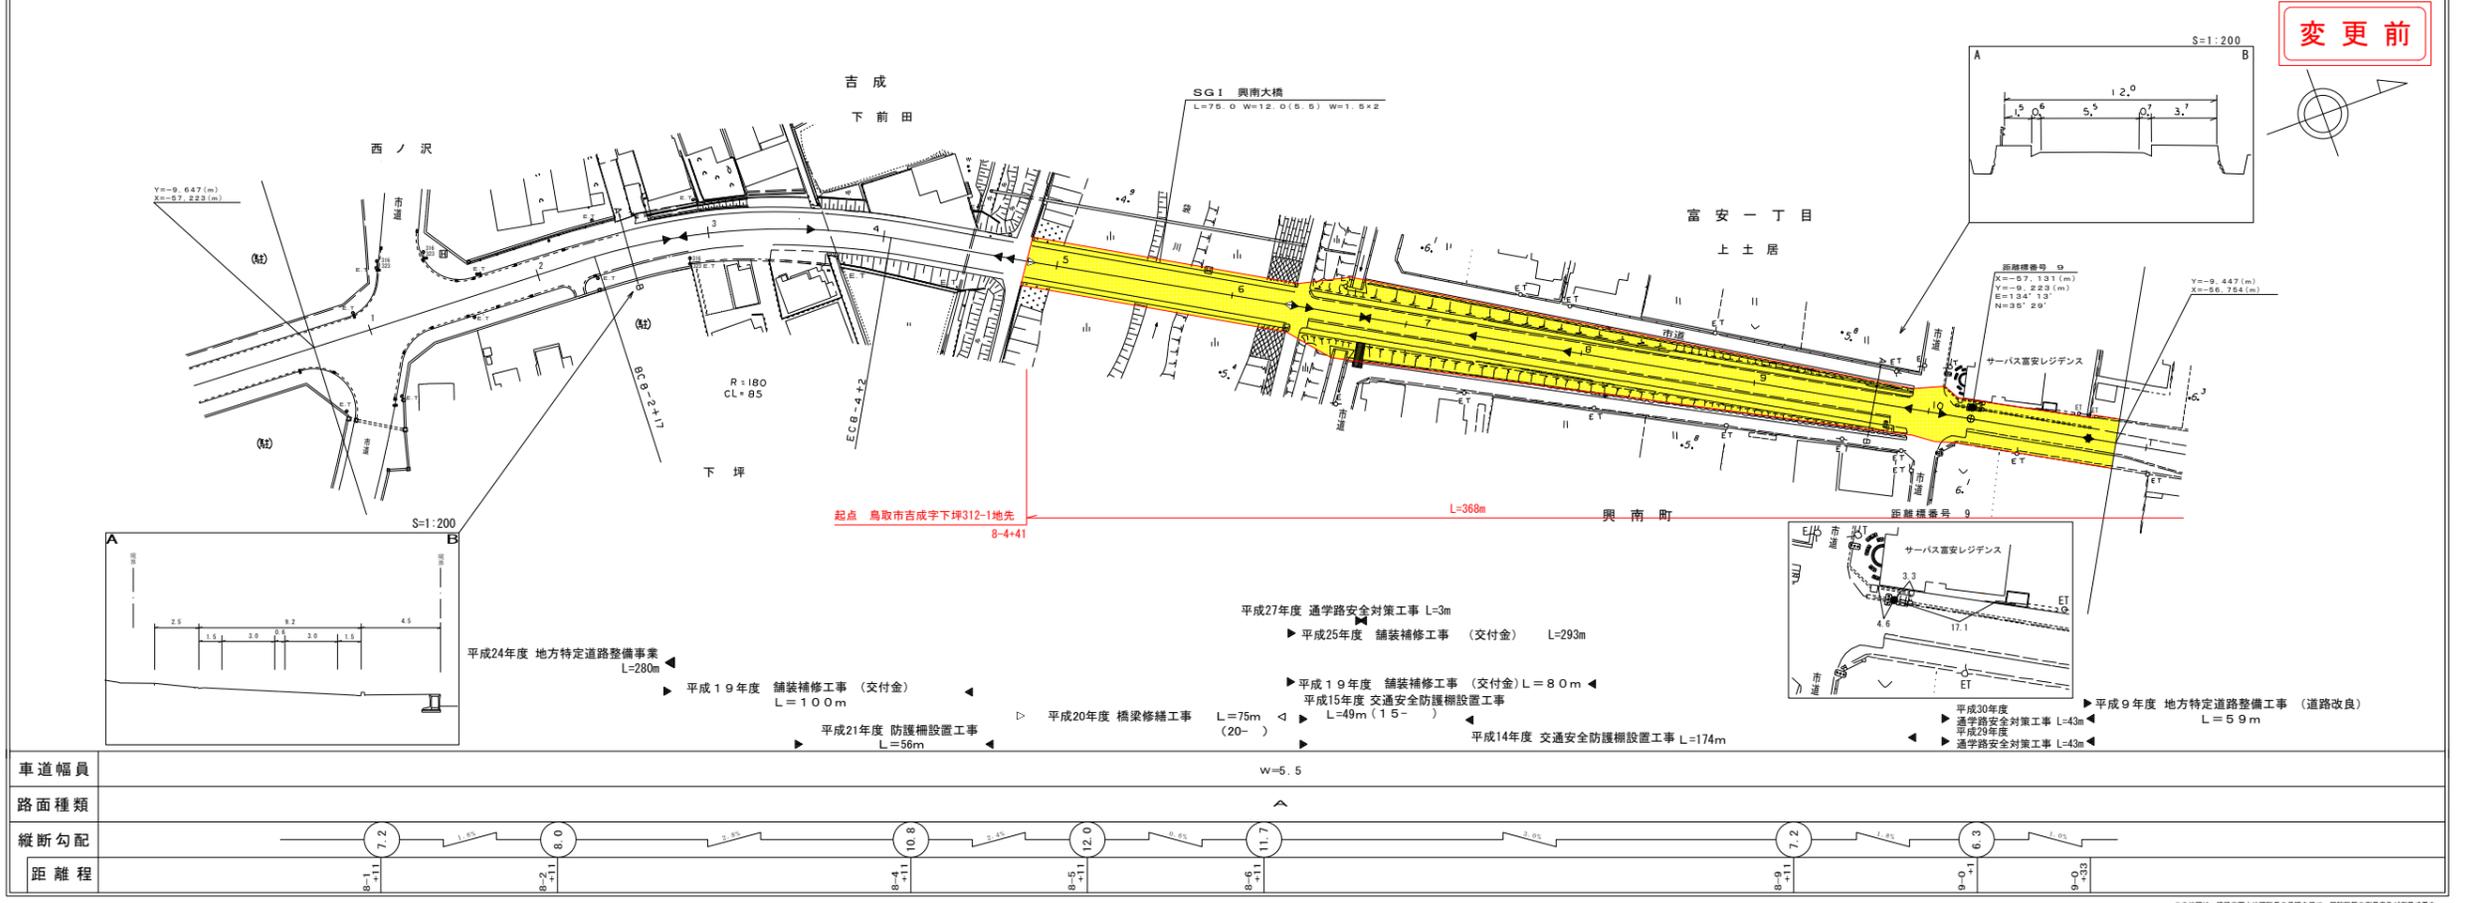


有限会社
アトラス
株式会社

車道幅員	w=5.5
路面種類	
縦断勾配	
距離程	

道 路 台 帳 付 図

鳥 取 県

調製年月	平成26年 3月	図面縮尺	1:1,000	路線コード	22-292	道路種別	一般県道	路線名	八坂鳥取停車場線	区間	9-1	図面番号	11-10
------	----------	------	---------	-------	--------	------	------	-----	----------	----	-----	------	-------

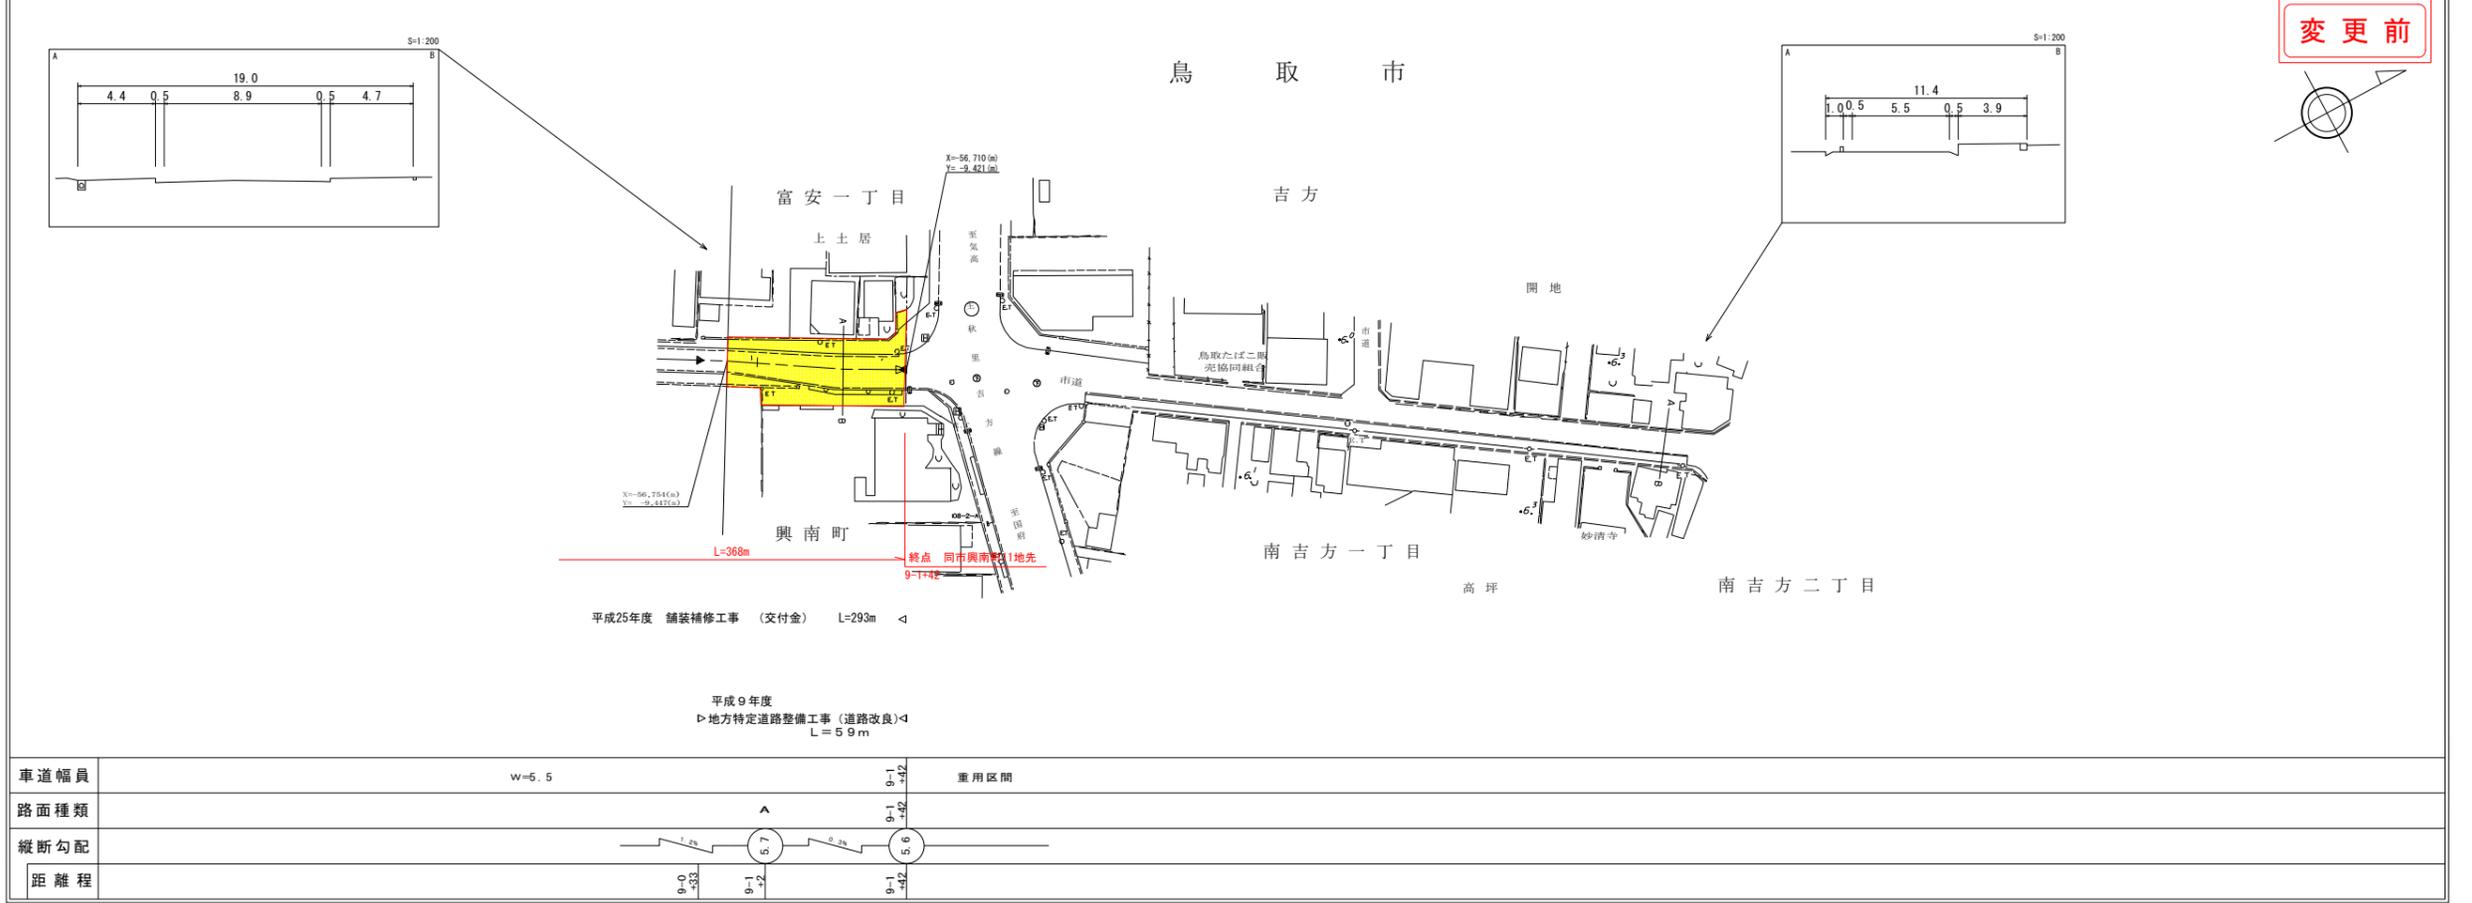

サイトウコンサルタント株式会社

車道幅員	w=5.5
路面種類	
縦断勾配	
距離程	

変更前

この地図は、建設省国土院院長の承認を得て、同院所管の測量員及び測量成果を使用して作成したものである。(建設省) 昭和三十二年(一九六一年) 中(第17号)

