


施業地平面図

事業施行地 西伯郡大山町豊房地内
地権者氏名 大山オオタカの森
測量日 平成30年11月27日
縮尺 1/1000
精度 1/287
外周面積: 1.73ha

(H30更新伐施業地)

1.39ha

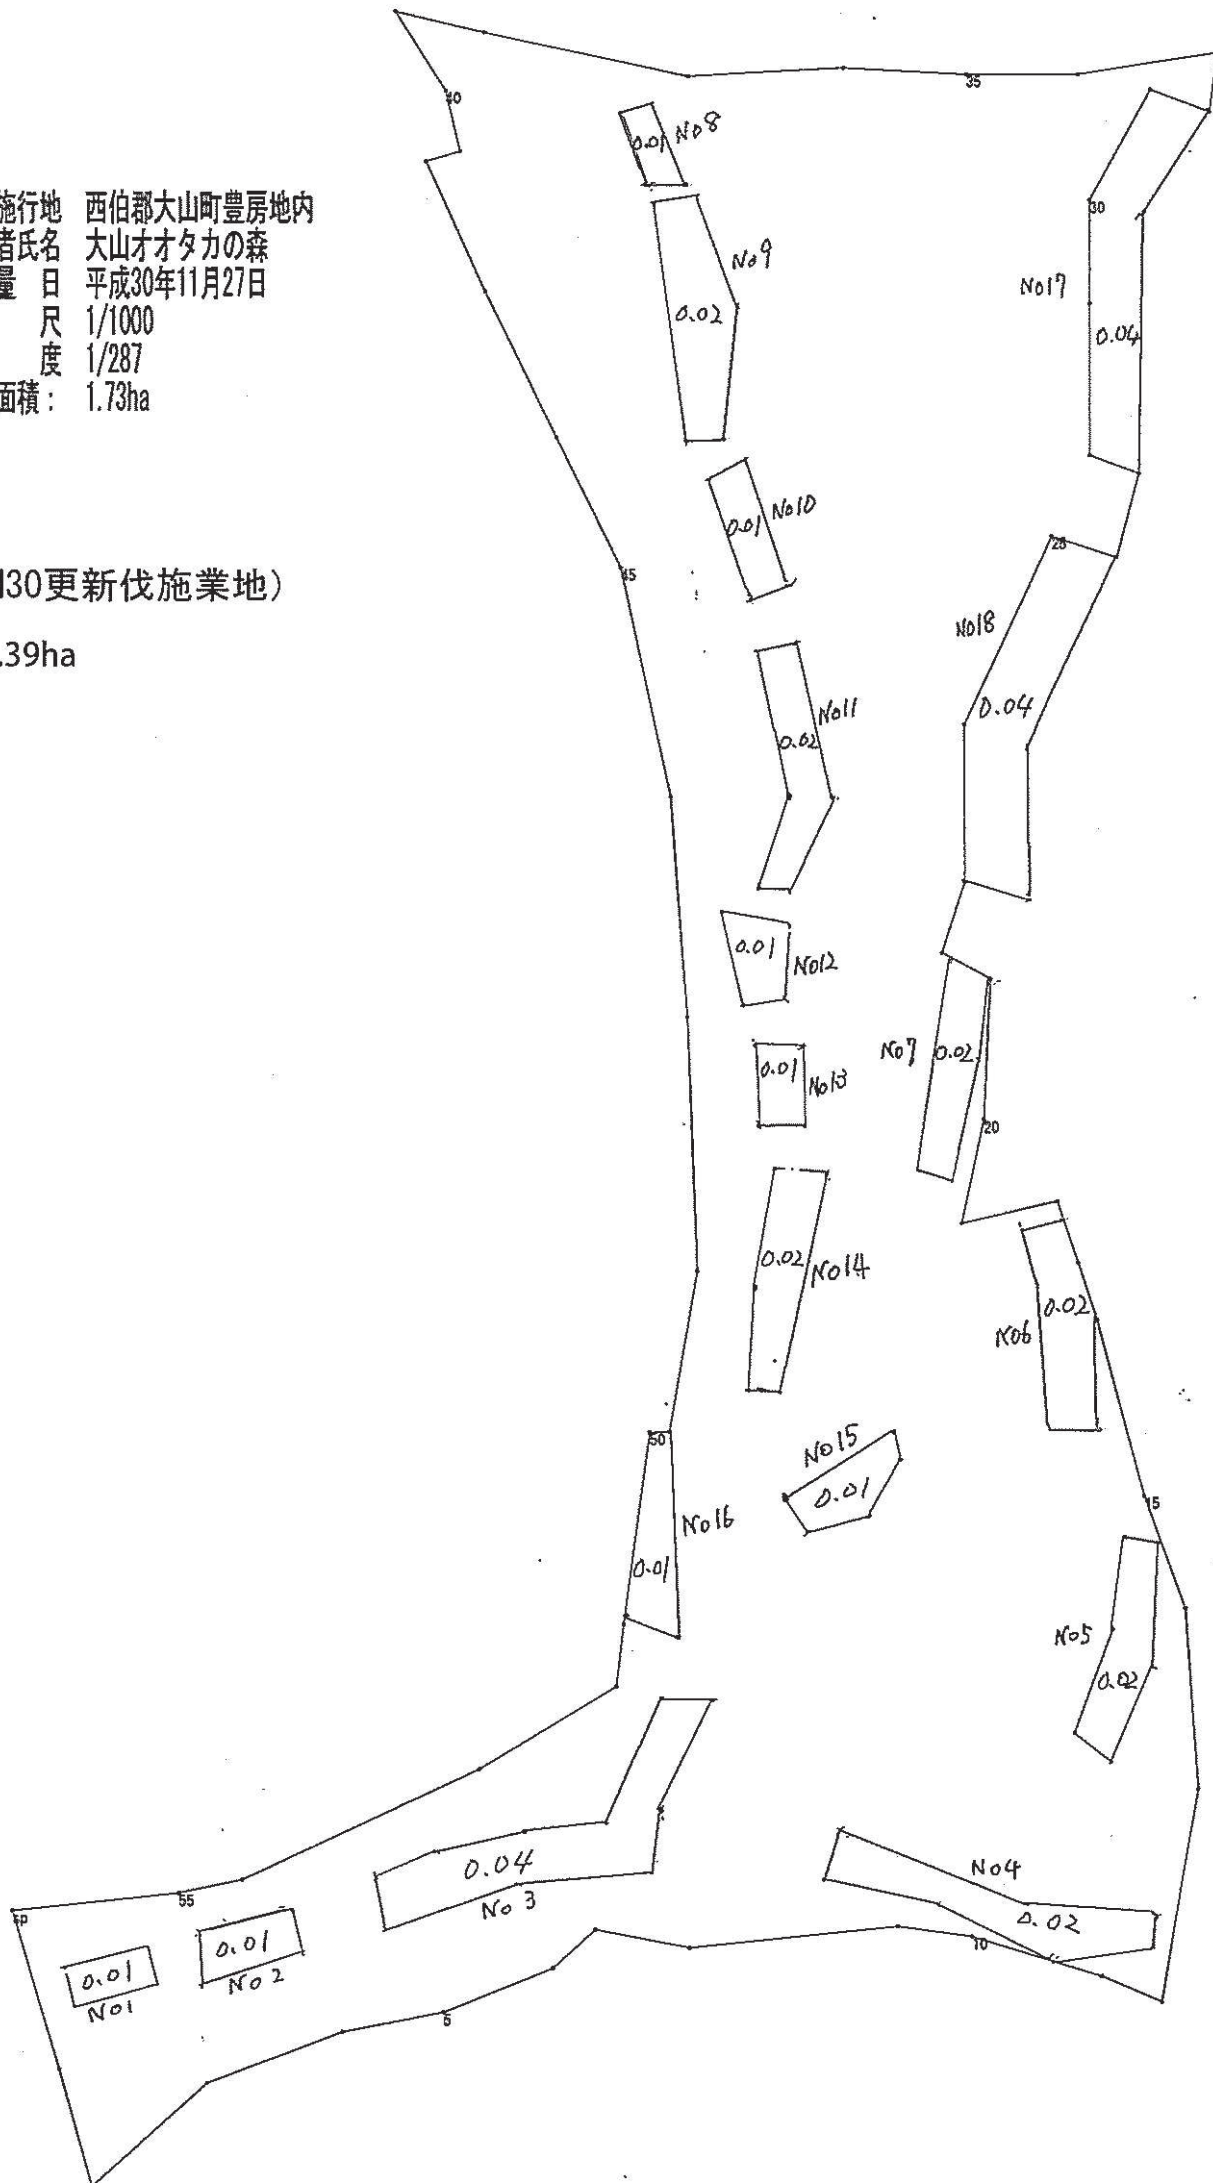


R1 更新後 果樹面積

全体 1.9ha

棚架除 0.08ha

下刈面積 1.82ha

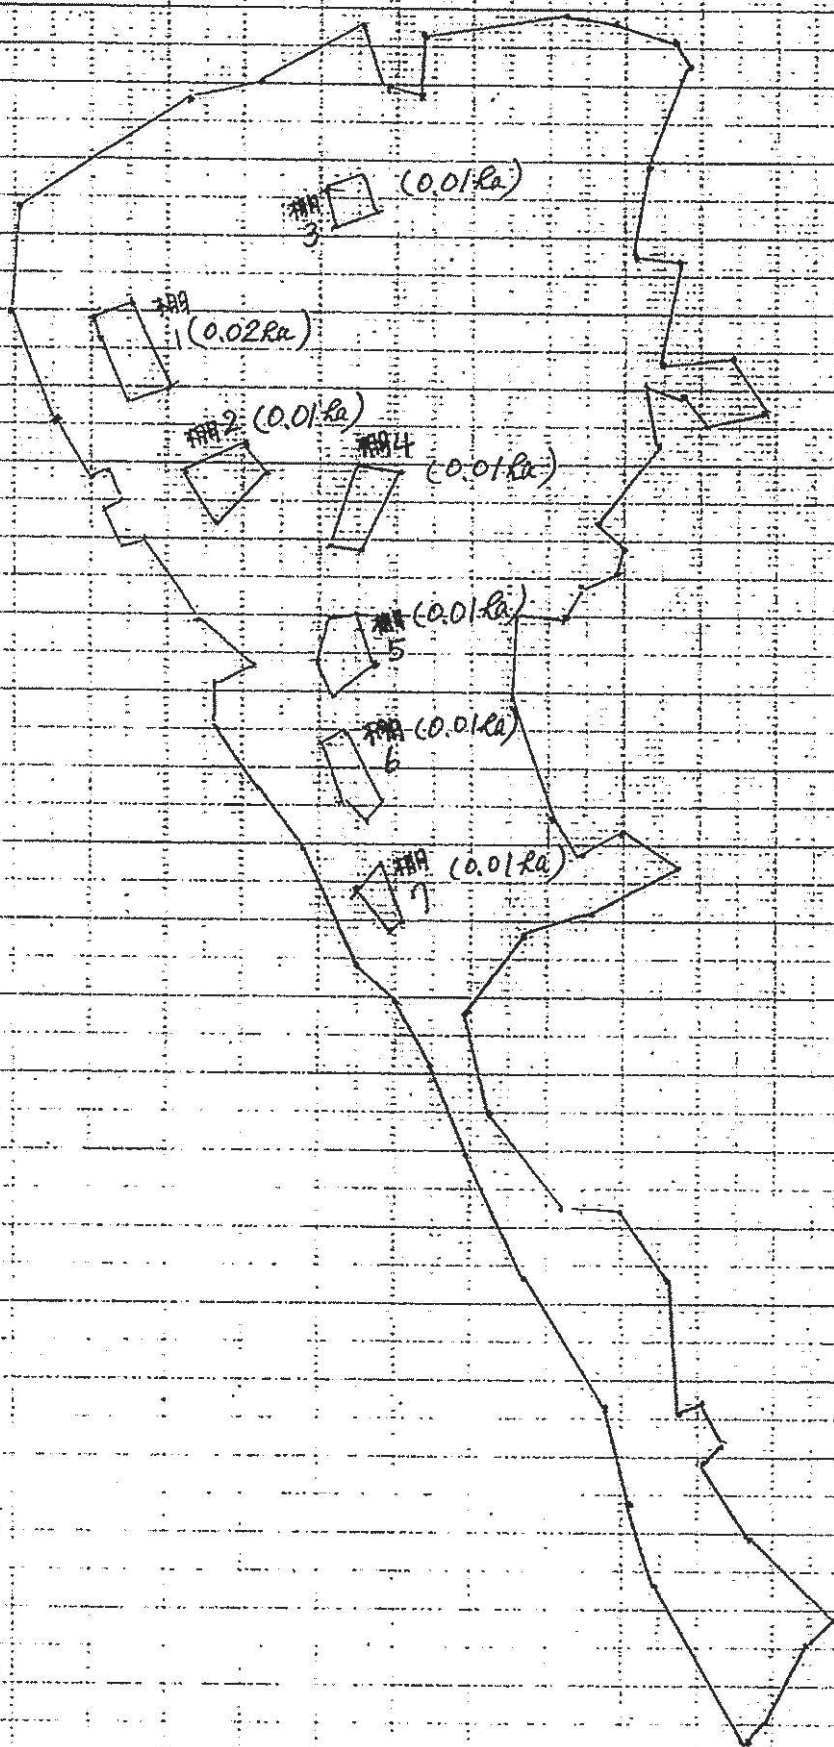

(R2更新伐施業地)

事業施行地 西伯郡大山町豊房 (オオタカの森)

地権者氏名 鳥取県

測量日 2020.12.08


縮尺 1/1000

精度 1/234

外周面積: 1.76ha


棚田面積: 0.19ha

下刈面積: 1.57ha

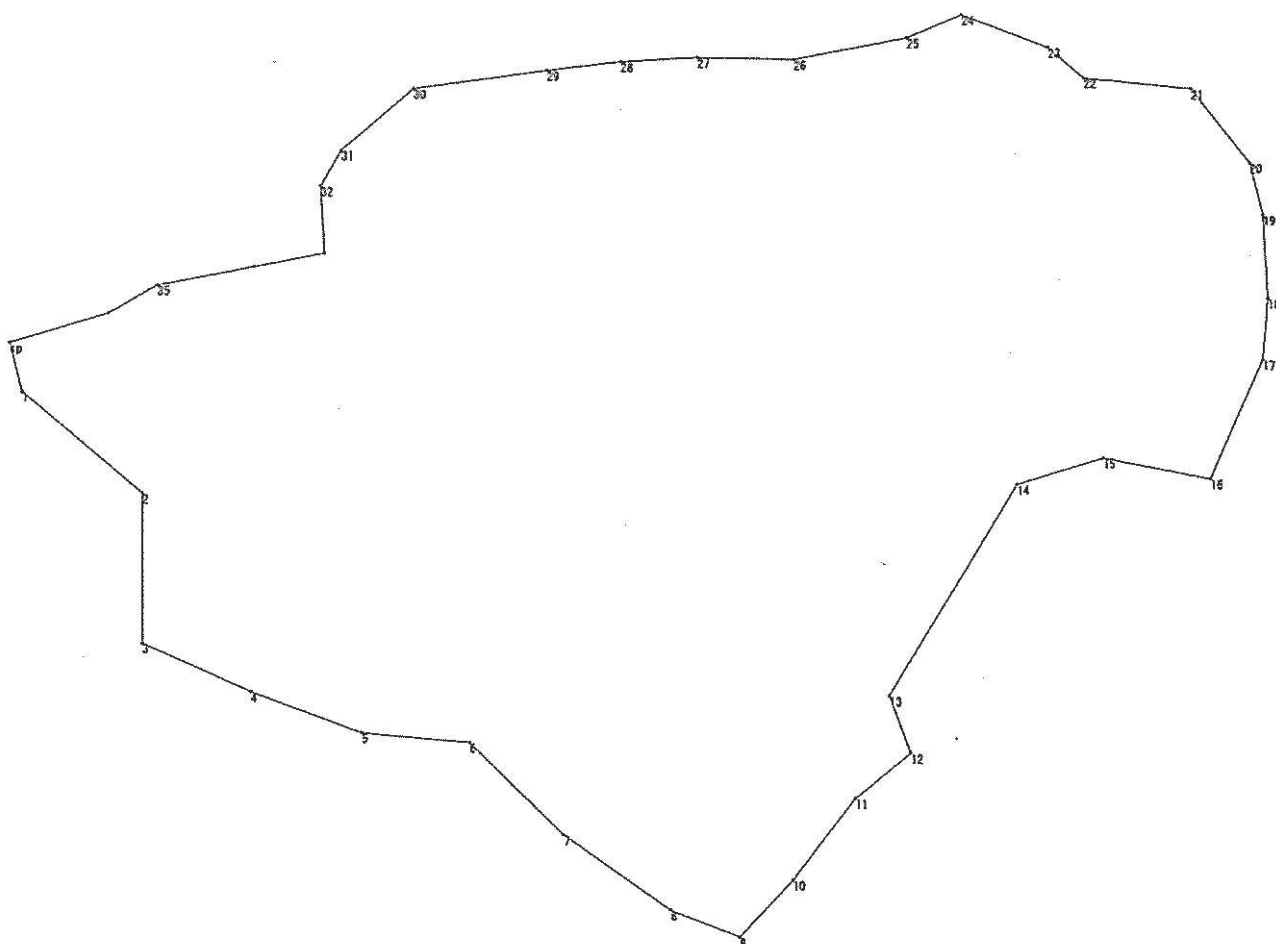


R3更新伐施業地

事業施行地 西伯郡大山町豊房地内 (毎木調査地)
 地権者氏名 鳥取県
 測量日 令和3年8月27日
 縮尺 1/1000
 縮度 1/320
 外周面積: 1.86ha

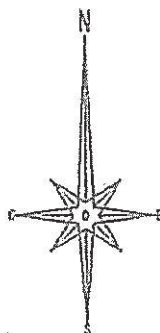

(外周面積) 1.86ha - (除地) 0.23ha = 1.63ha


(R3更新伐施業地)

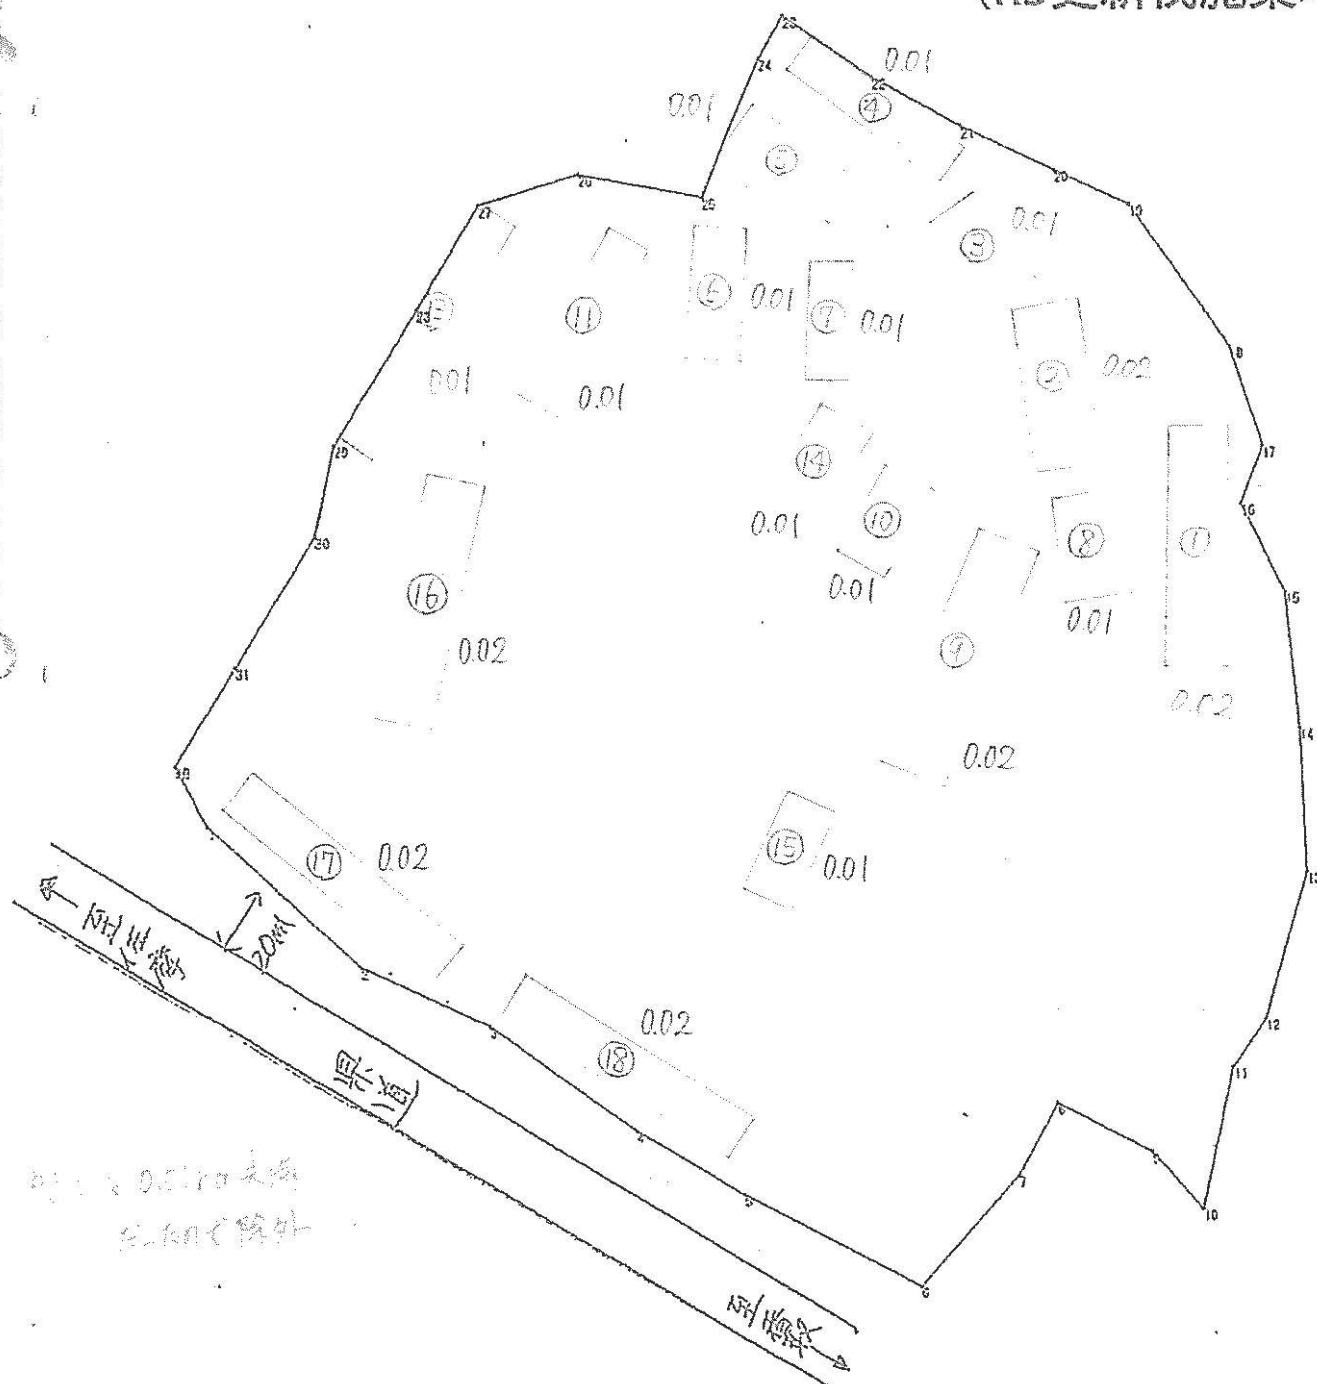

R4年度更新伐施業地

事業施行地 大山オオタカの森
地権者氏名 鳥取県
測量日 2022.8.30
縮尺 1/2000
精度 1/567
外周面積: 2.1ha

(外周面積)2.1ha - (除地)0.22ha = (施業地面積)1.88ha

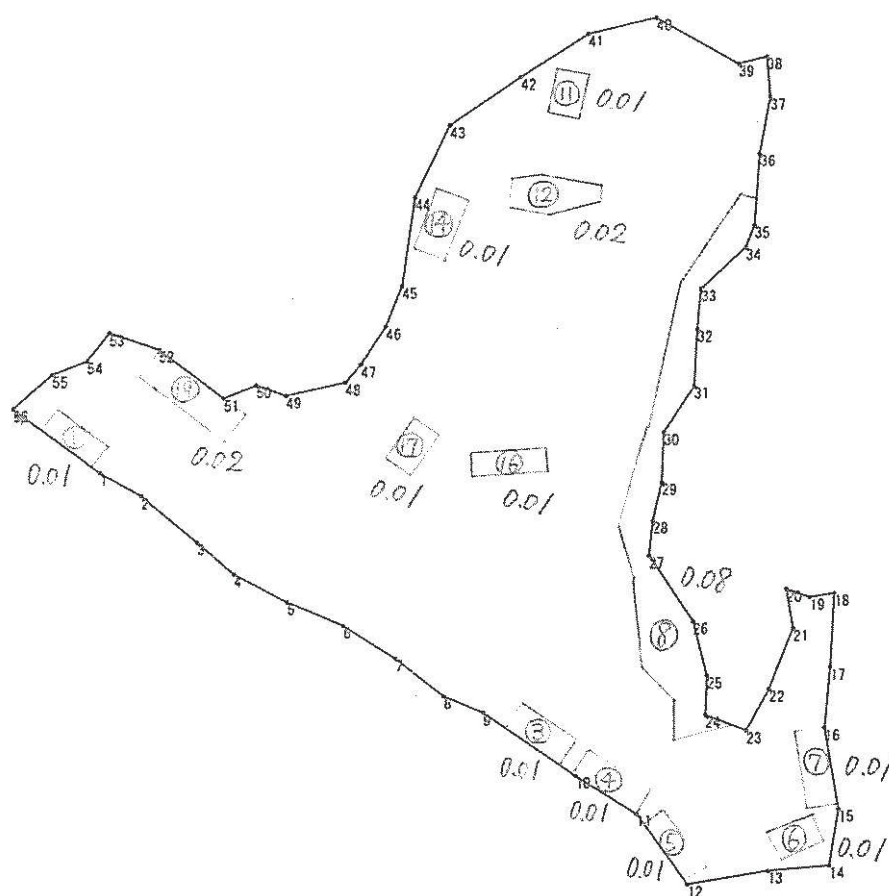

棚 2, 9, 10, 13, 15, 18 は 0.01 ha 未満
だから除外

R5年度更新伐施業地


申請番号

事業名
地権者氏名
地権者住所
事業施工地
林作小業
林種
林齢
縮尺
精度

1/2000

1/233

外周面積: 1.155ha

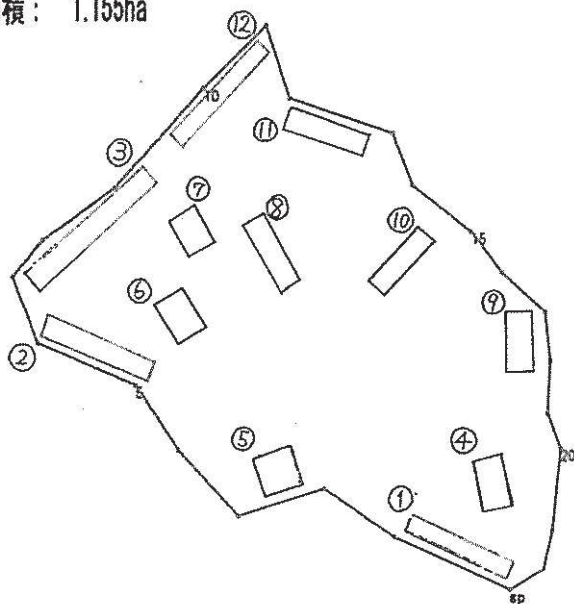

(外周面積) 1.155ha- (除地) 0.14ha= (施業地面積) 1.015ha