


平面図 1:20

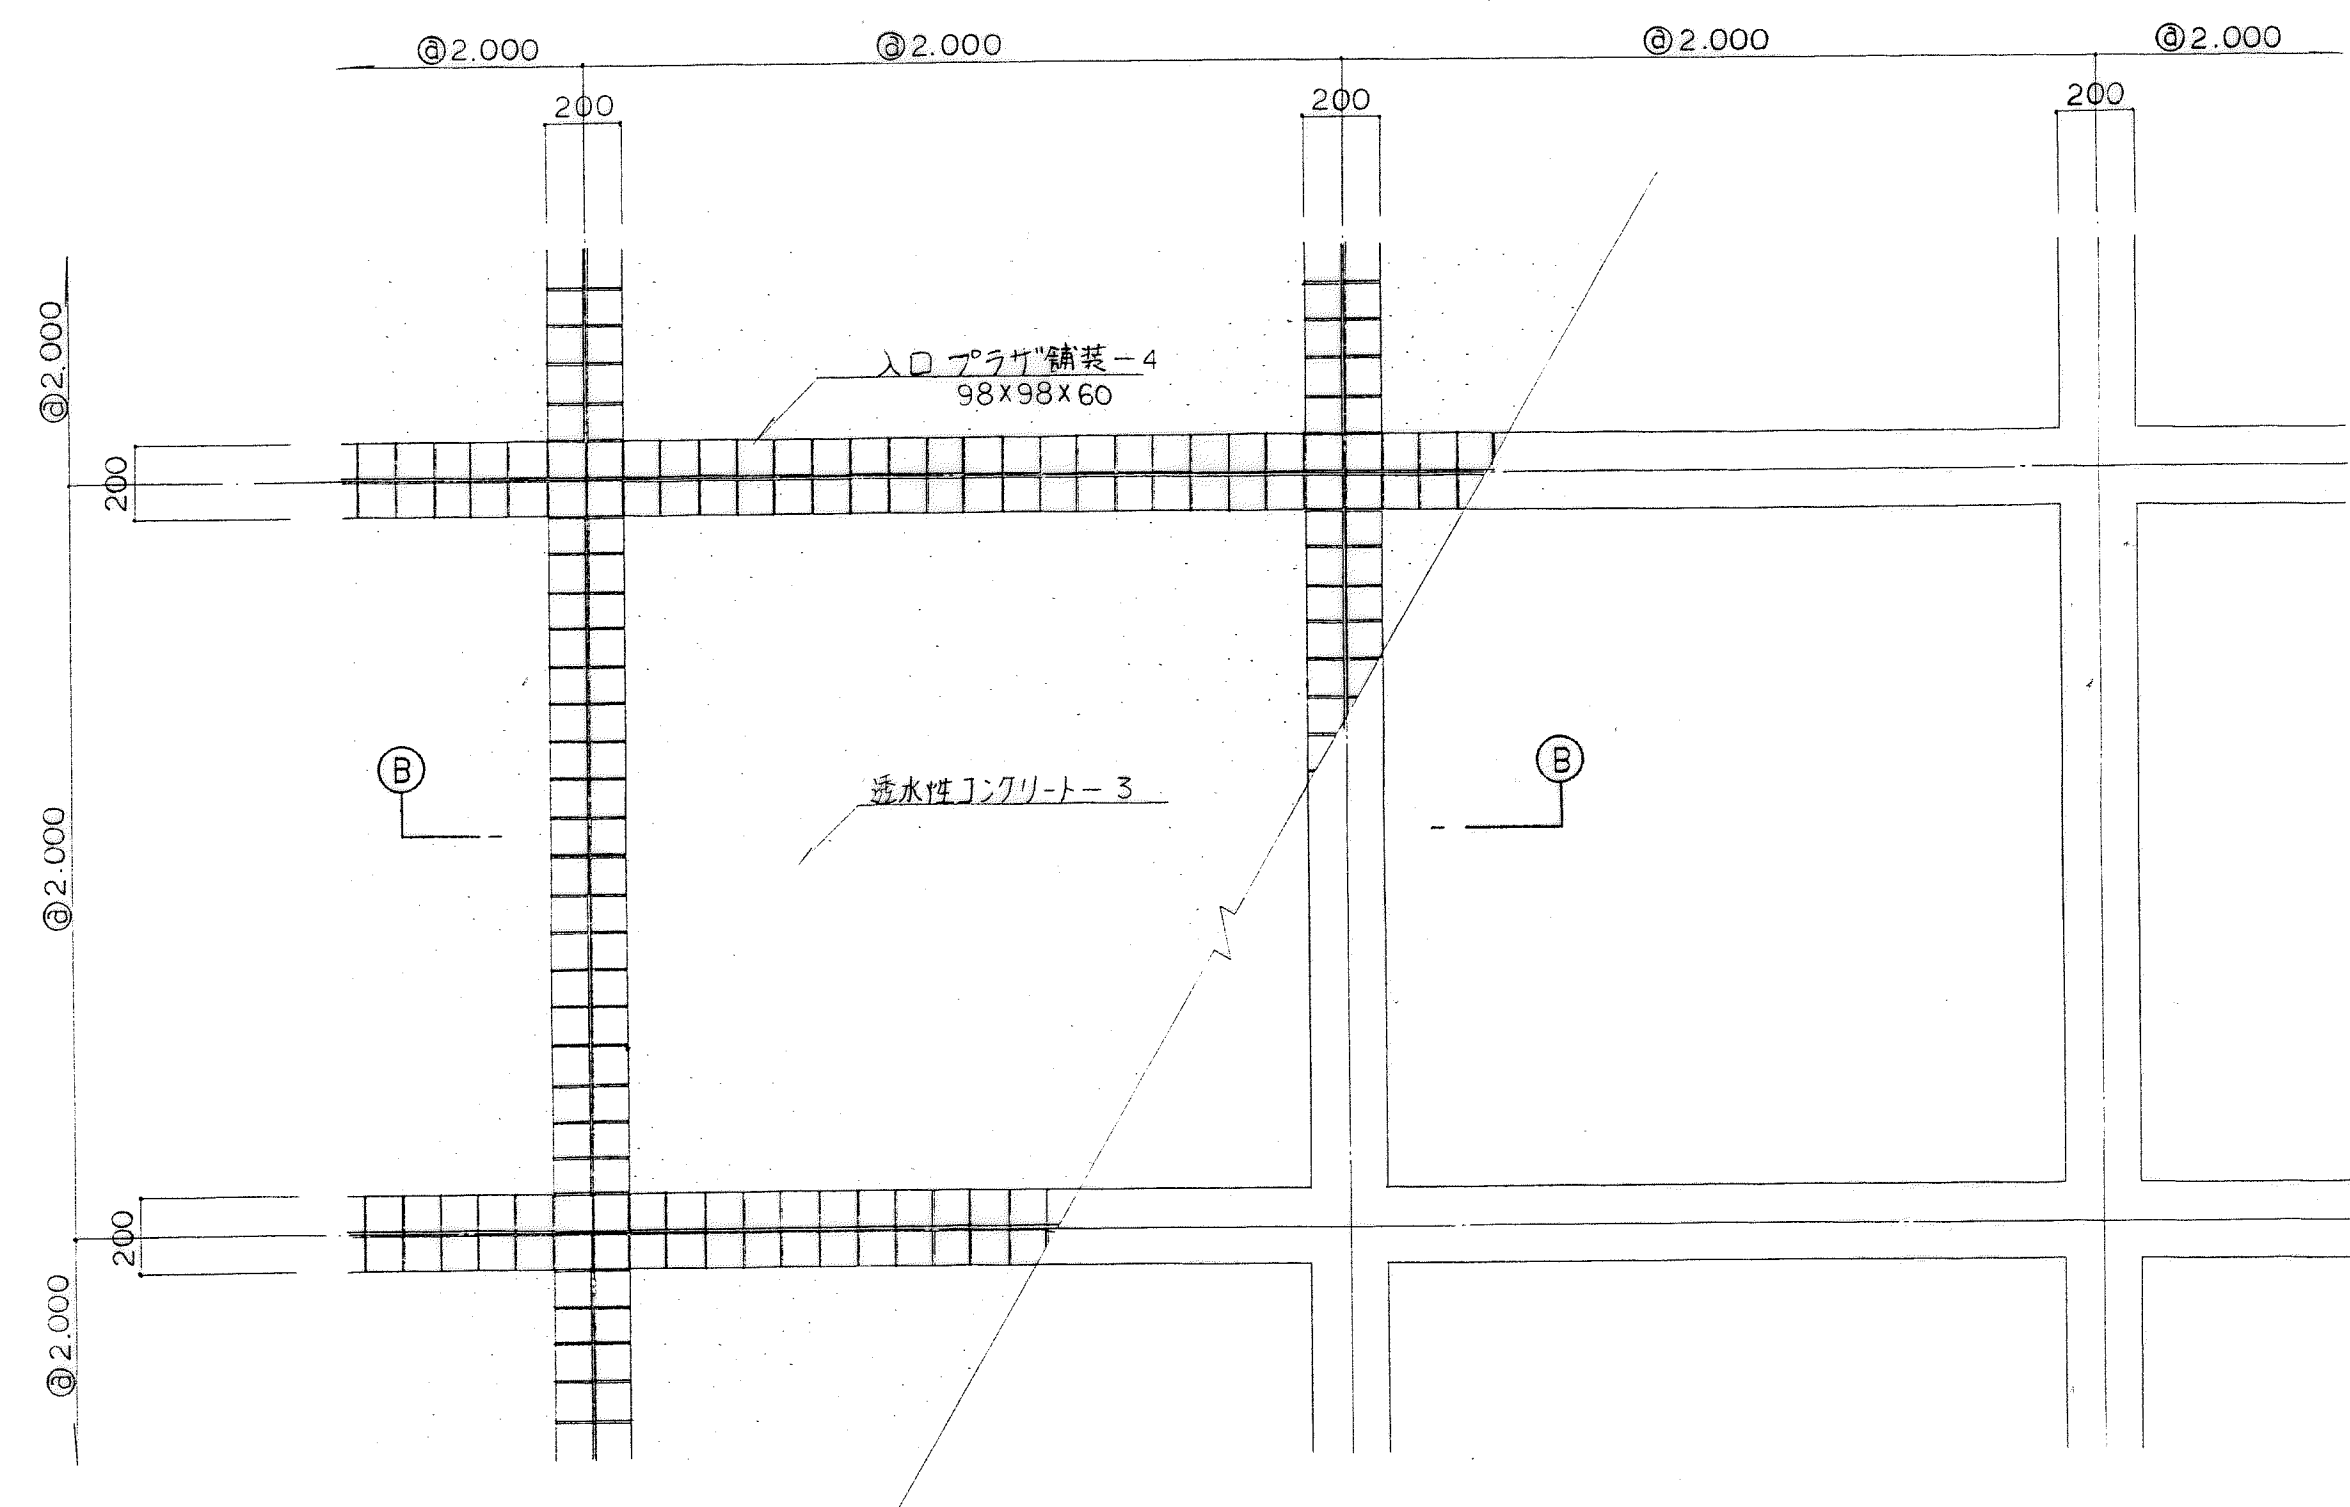


入口プラザ展望テラス


展望テラス (大山の眺望デッキ)

レンガ積ウォール


平面図 1:100

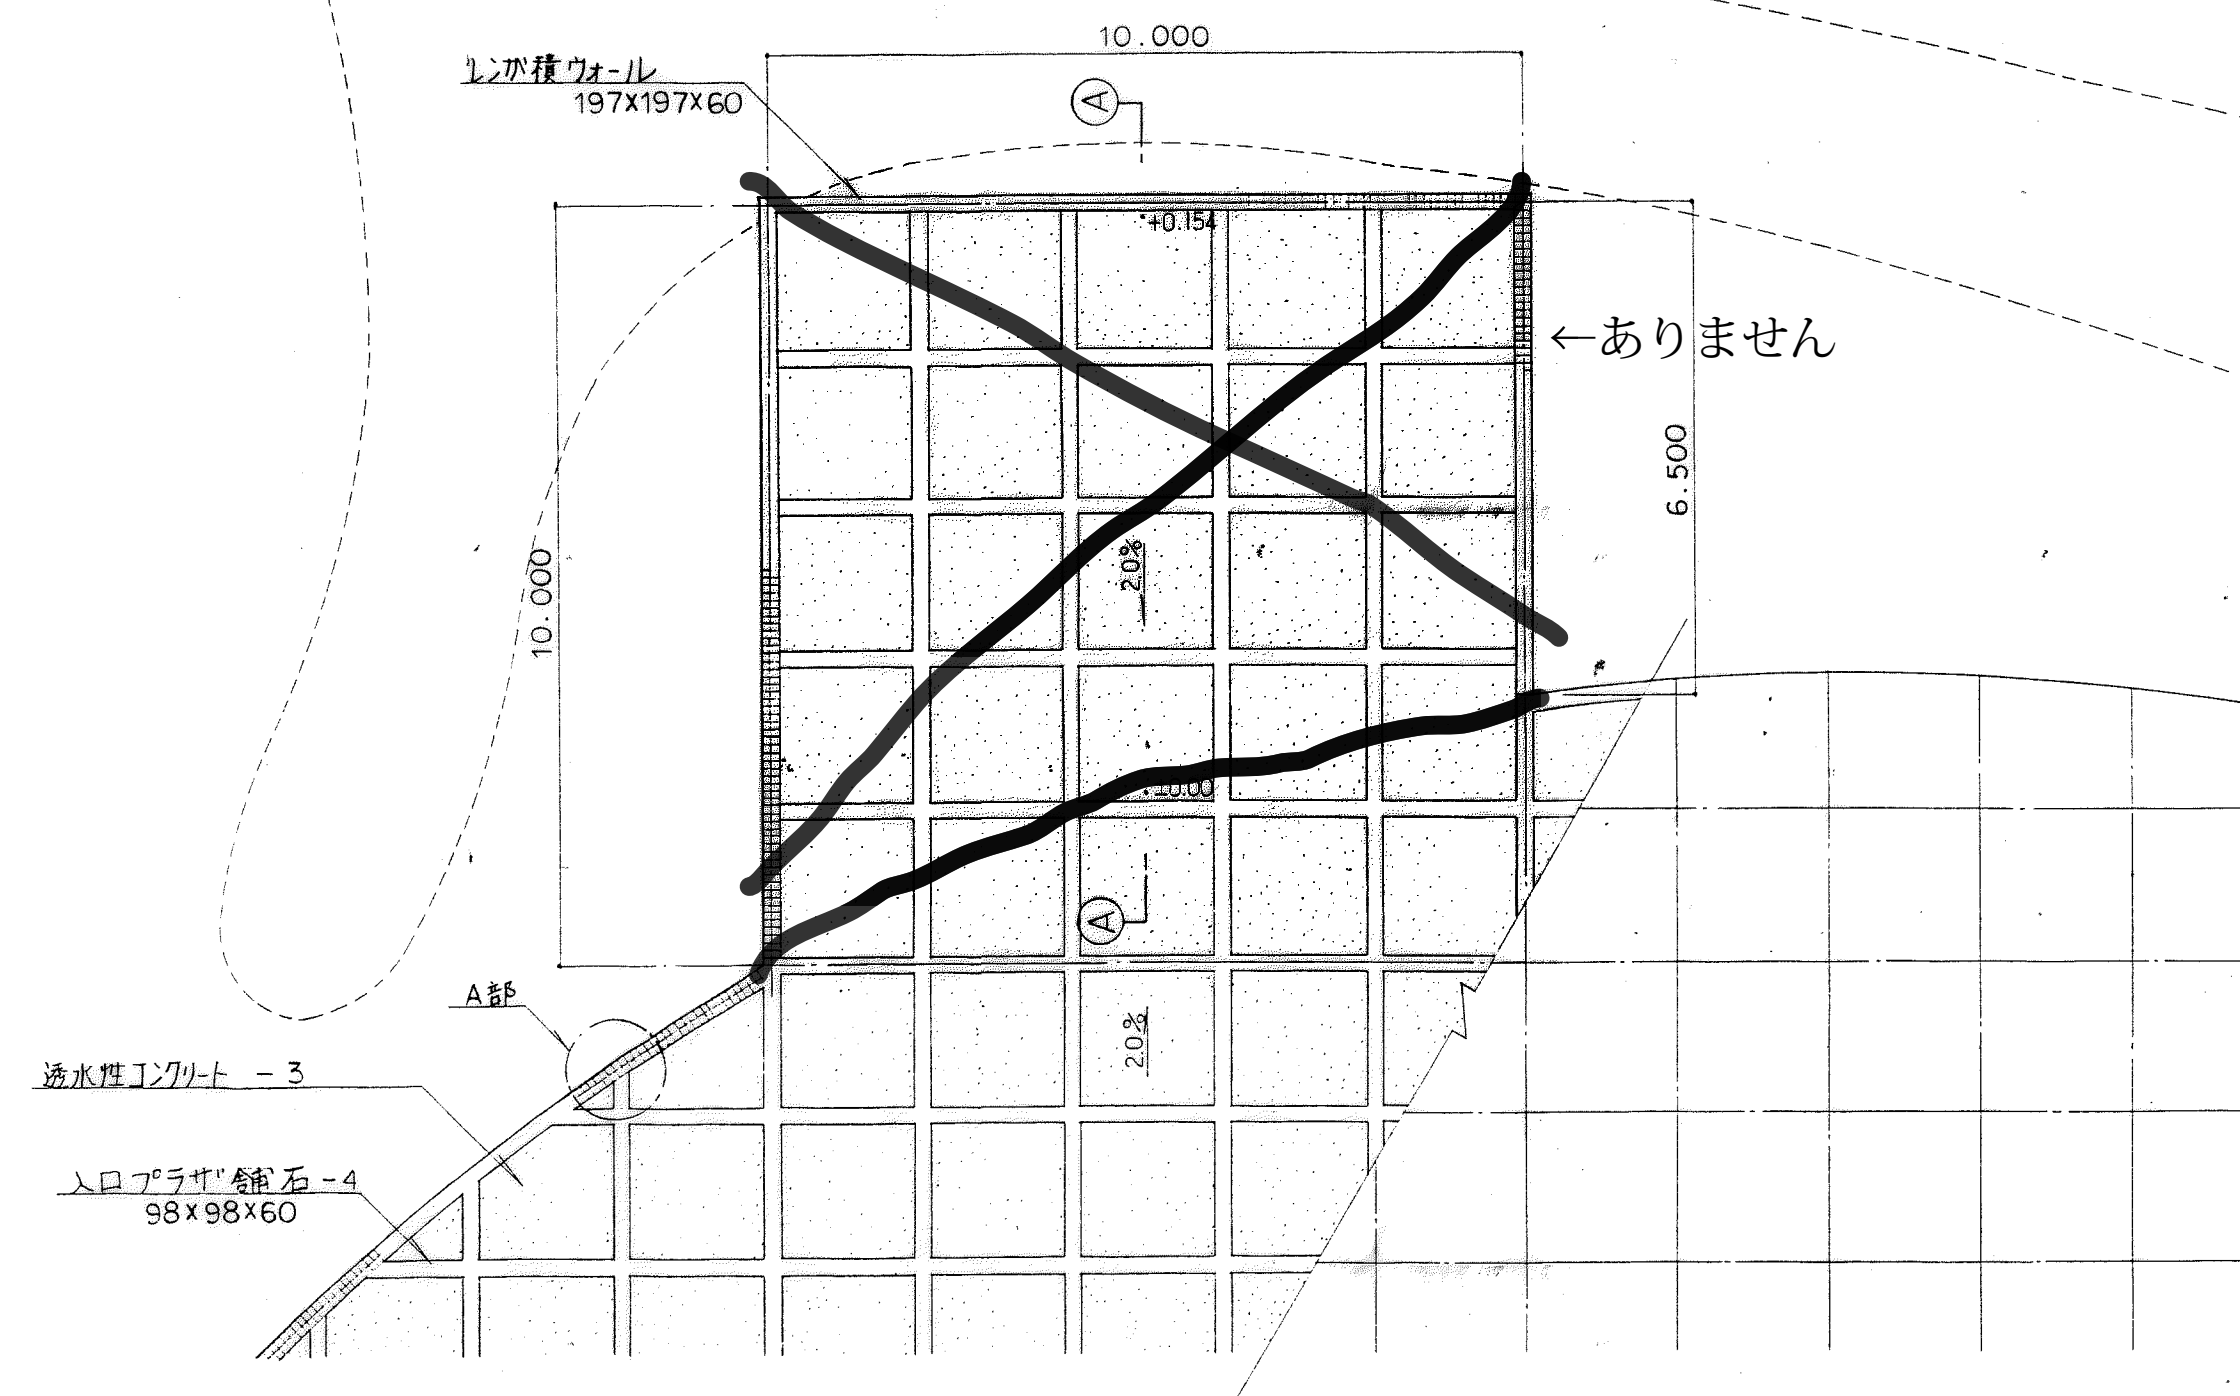


B-B断面図 1:10

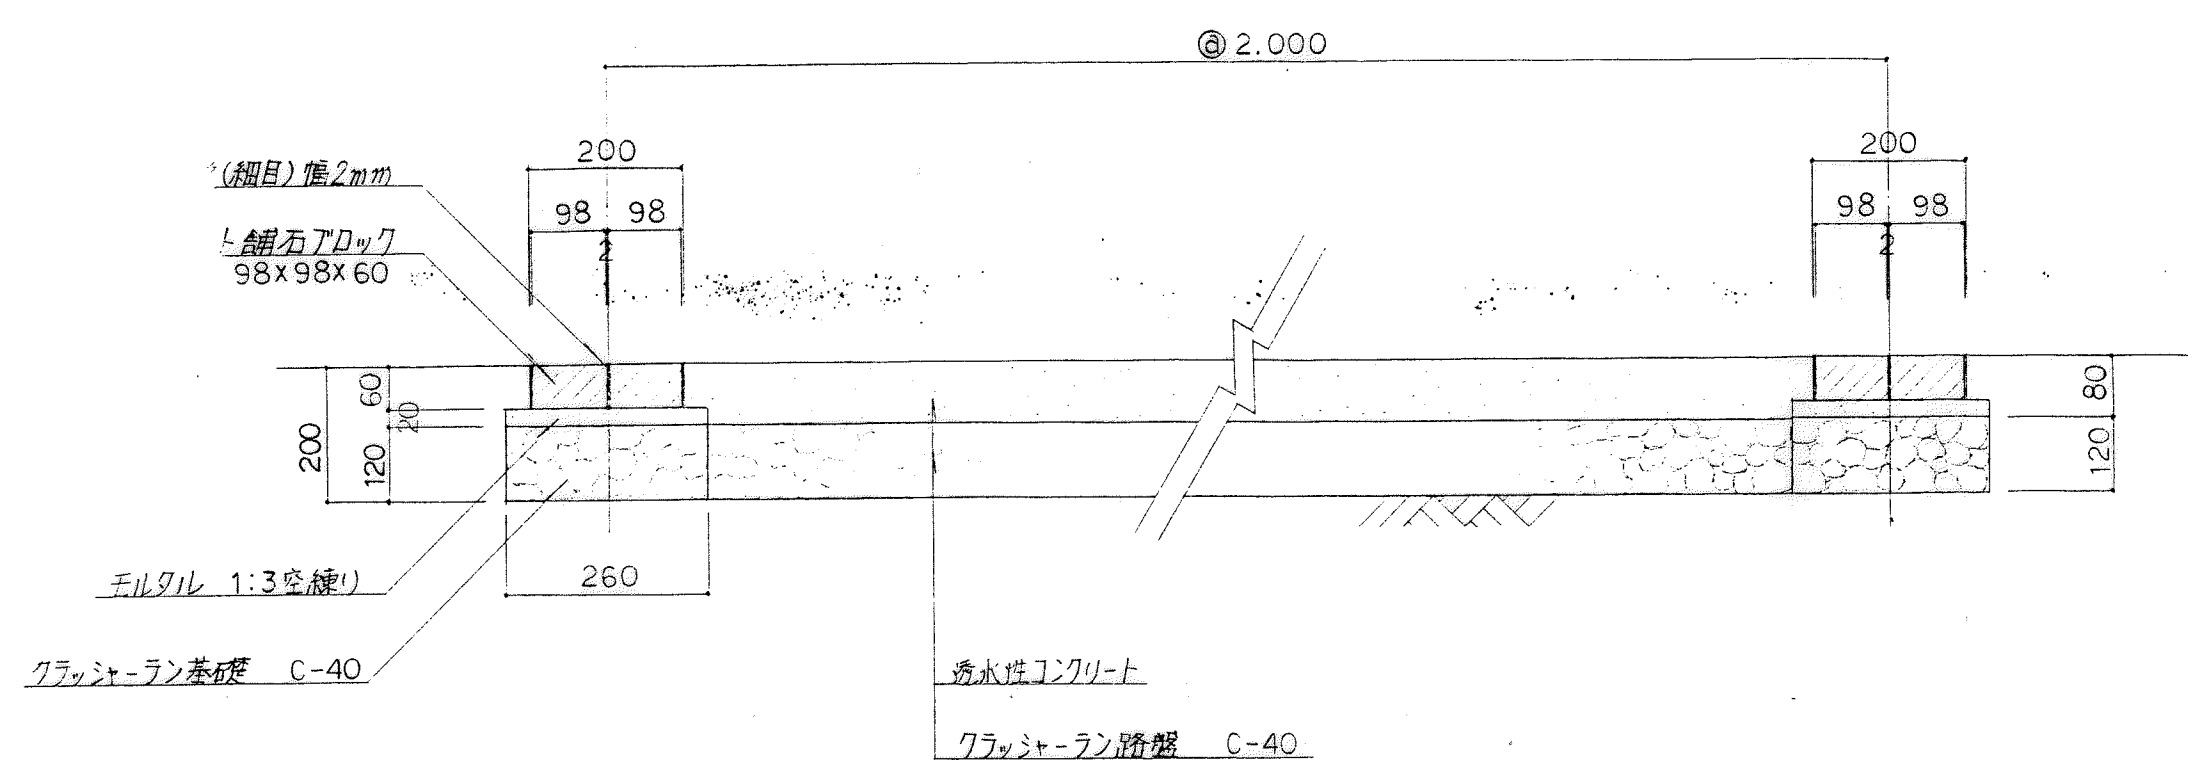


A部拡大詳細図 1:10

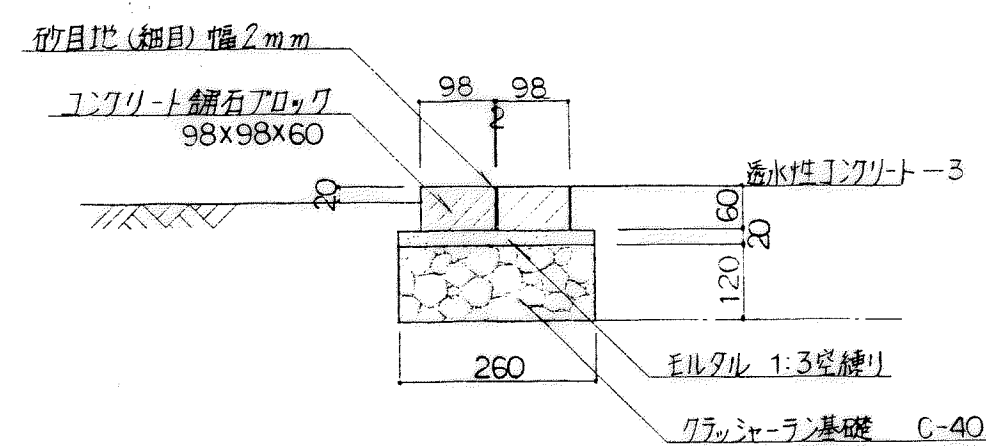

A-A断面図 1:20

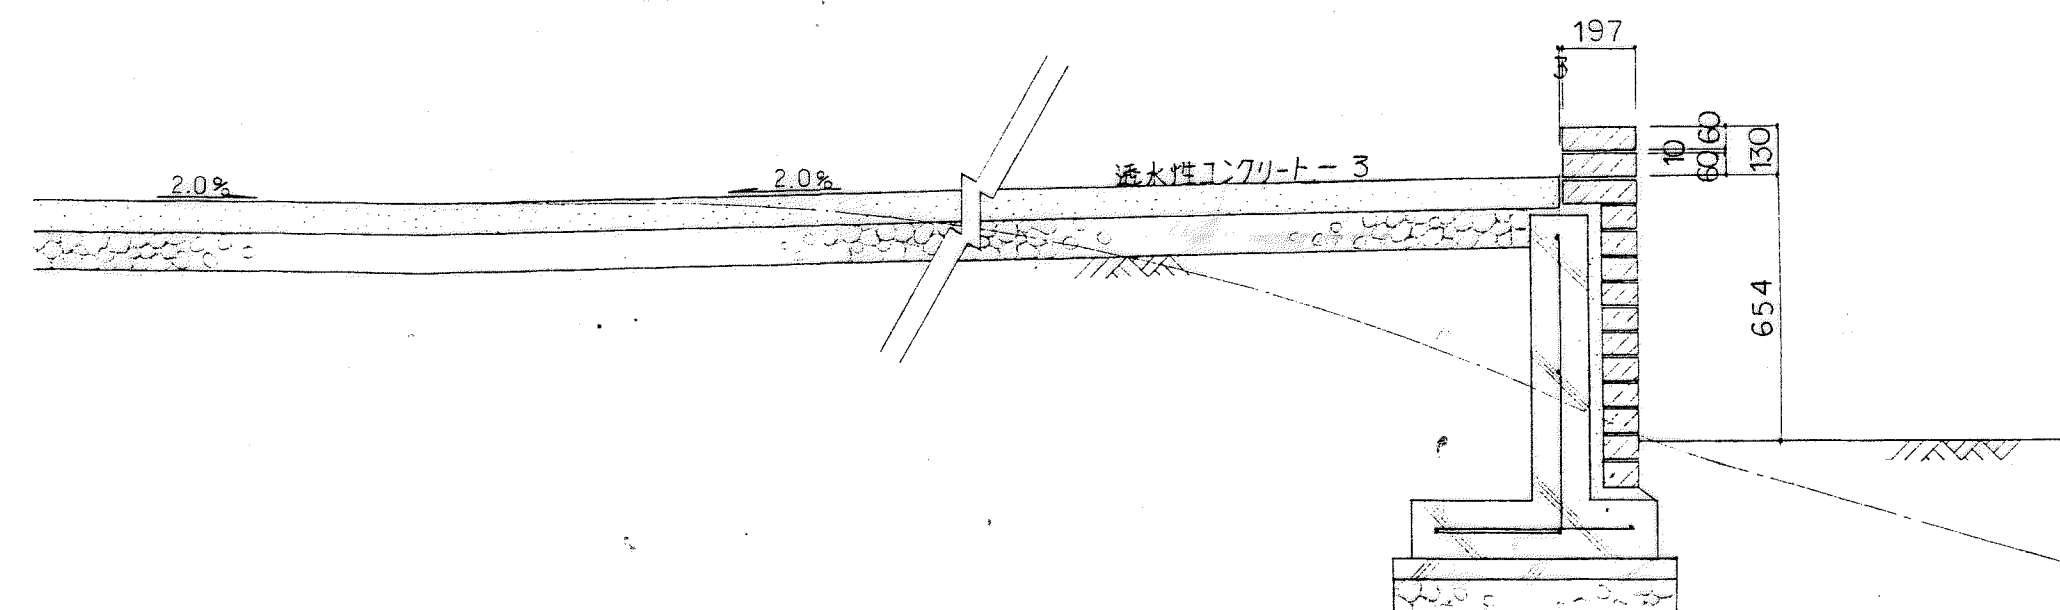


立面図 1:10

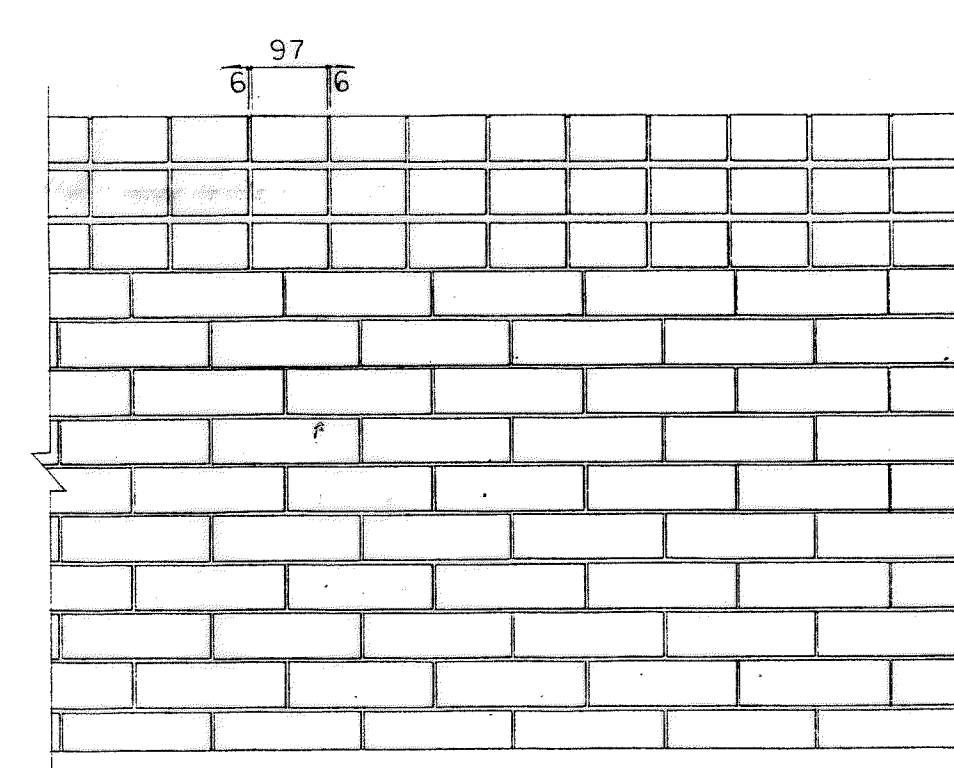

- * コンクリート舗装ブロックの材質は、パイロブロックサニミ(MI-1)同製品又は同等品以上とする。
- * 色味については監修員と協議の上決定すること。

- * コンクリート舗装ブロックの材質は、パイロブロックサニミ(MI-1)同製品又は同等品以上とする。
- * 色味については監修員と協議の上決定すること。

ウォール断面図 1:10

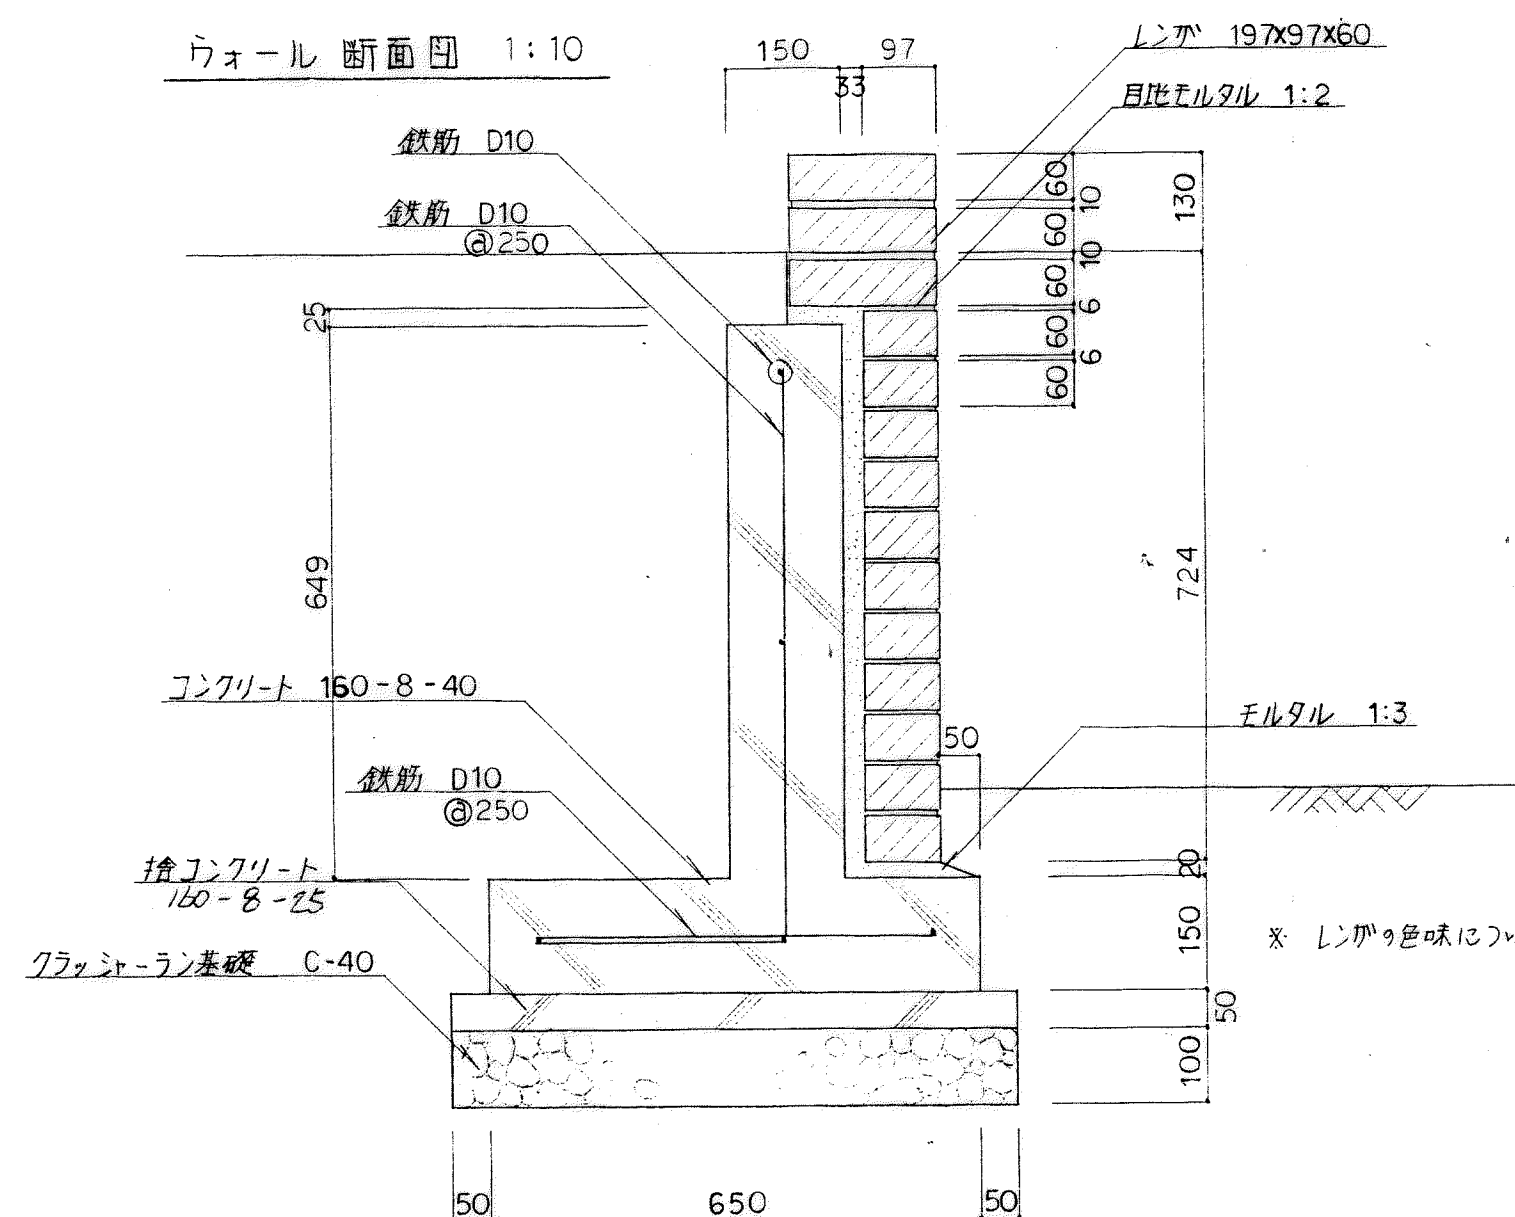

- * レンガの色味については監修員と協議の上決定すること。

事業名	フラワーパーク整備推進事業		
工事名			
施行年度		施行位置	西柏郡金沢町 西柏郡津本町 日野郡津口町
図面名称	入口プラザ舗装詳細図-2		
縮尺	図示	図面番号	27