


# 契約図面

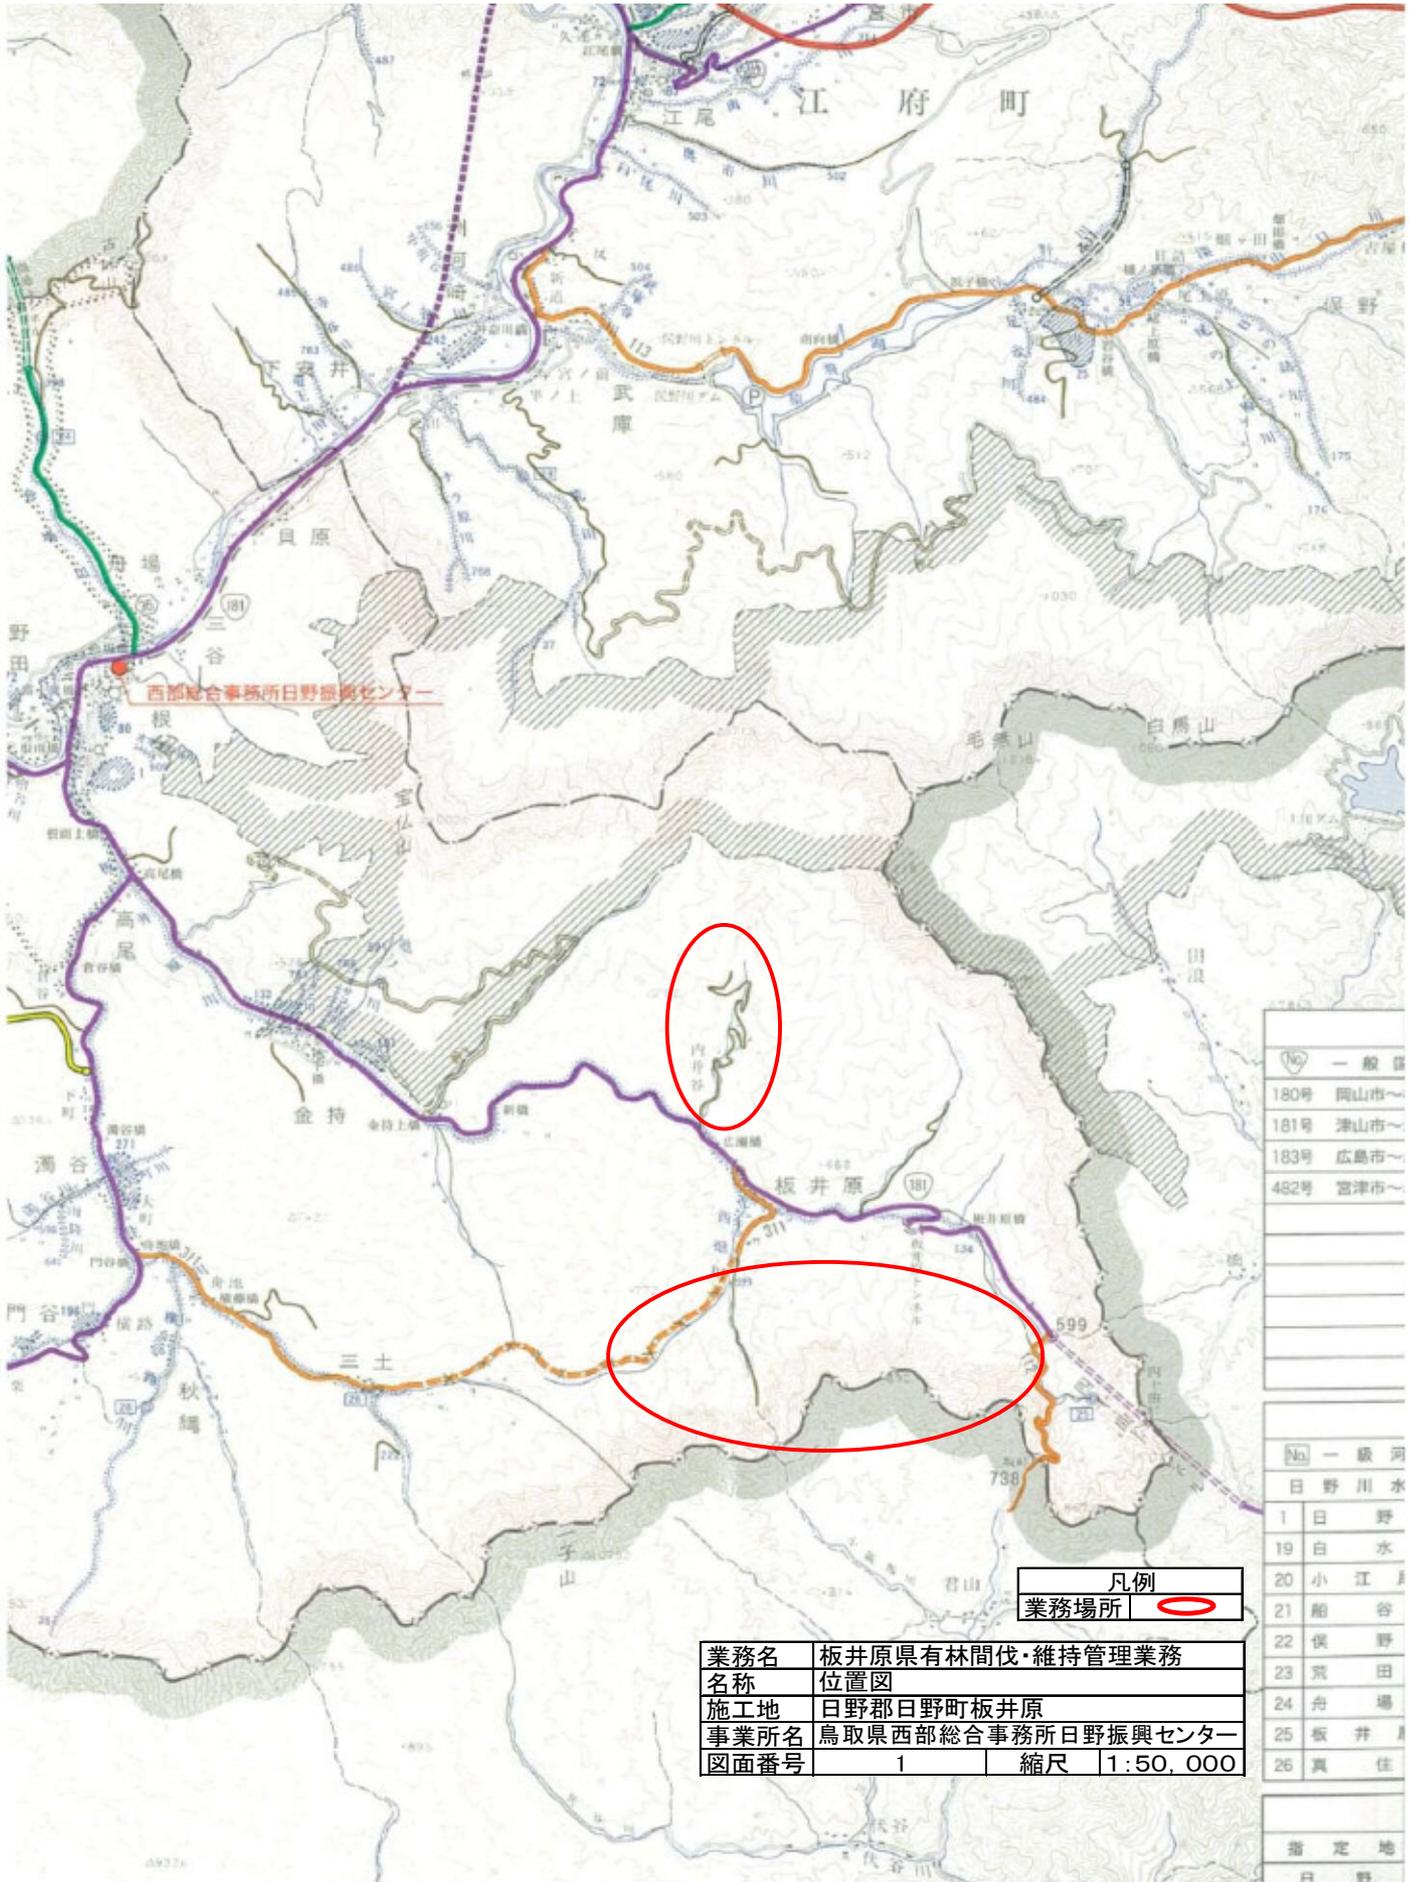

鳥取県西部総合事務所日野振興センター


No	一般道
180号	岡山市～
181号	津山市～
183号	広島市～
482号	宮津市～

No	一級河川
日野川水系	
1	日野川
19	白川
20	小江戸川
21	船谷川
22	俣野川
23	荒田川
24	舟場川
25	板井川
26	真佳川

凡例  
業務場所 


業務名	板井原県有林間伐・維持管理業務		
名称	位置図		
施工地	日野郡日野町板井原		
事業所名	鳥取県西部総合事務所日野振興センター		
図面番号	1	縮尺	1:50,000

指定地  
日野

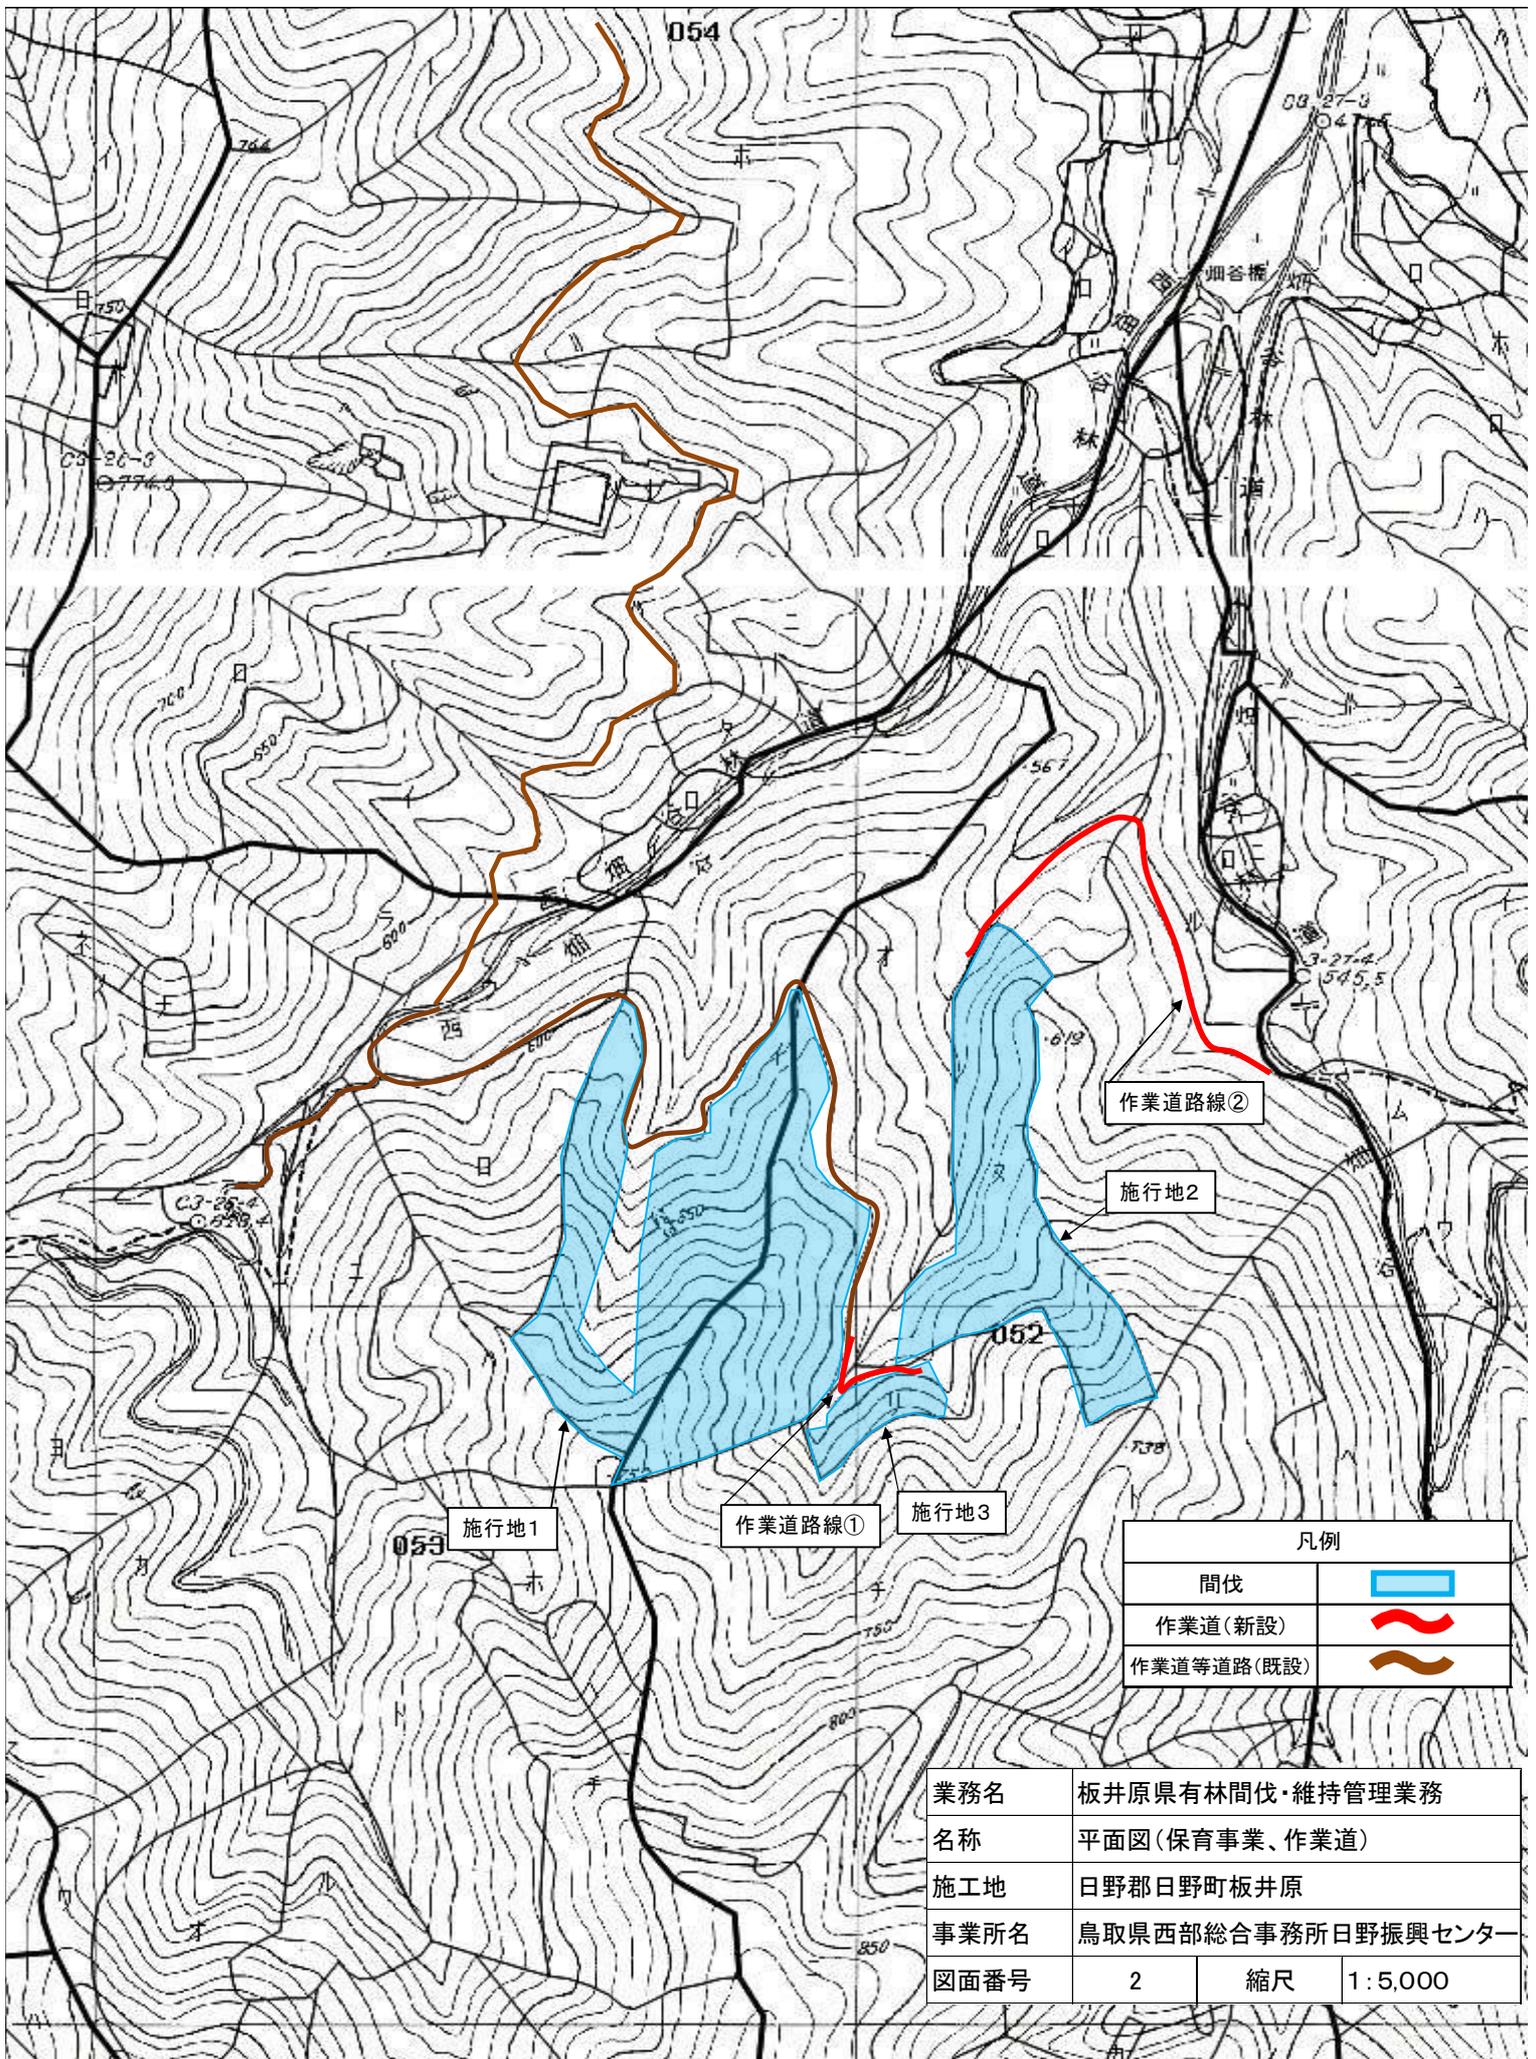


凡例	
間伐	
作業道(新設)	
作業道等道路(既設)	

業務名	板井原県有林間伐・維持管理業務		
名称	平面図(保育事業、作業道)		
施工地	日野郡日野町板井原		
事業所名	鳥取県西部総合事務所日野振興センター		
図面番号	2	縮尺	1:5,000

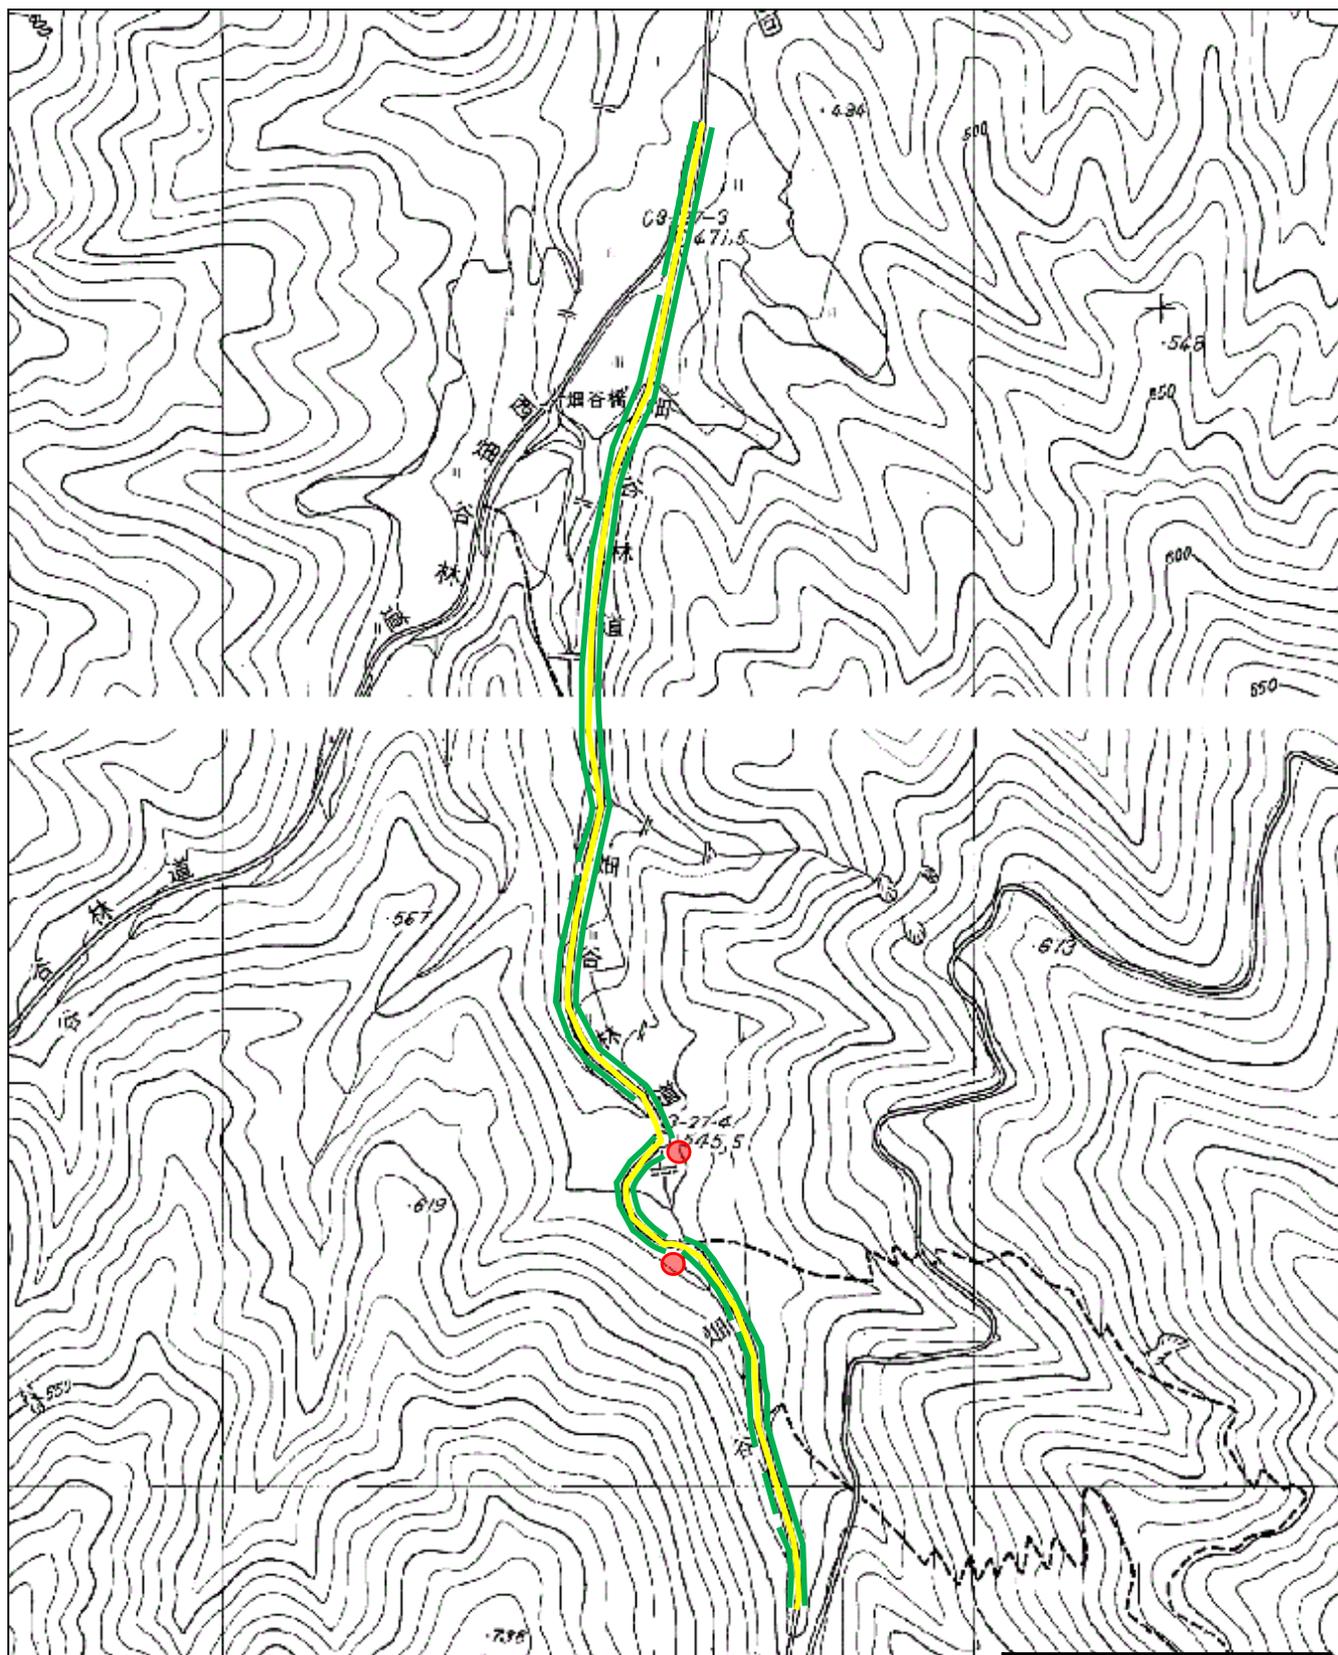


業務名	板井原県有林間伐・維持管理業務		
名称	平面図(林道除草・西畑線)		
施工地	日野郡日野町板井原		
事業所名	鳥取県西部総合事務所日野振興センター		
図面番号	3	縮尺	1:5,000

凡 例	
林道	
林道除草	
刈草置き場	

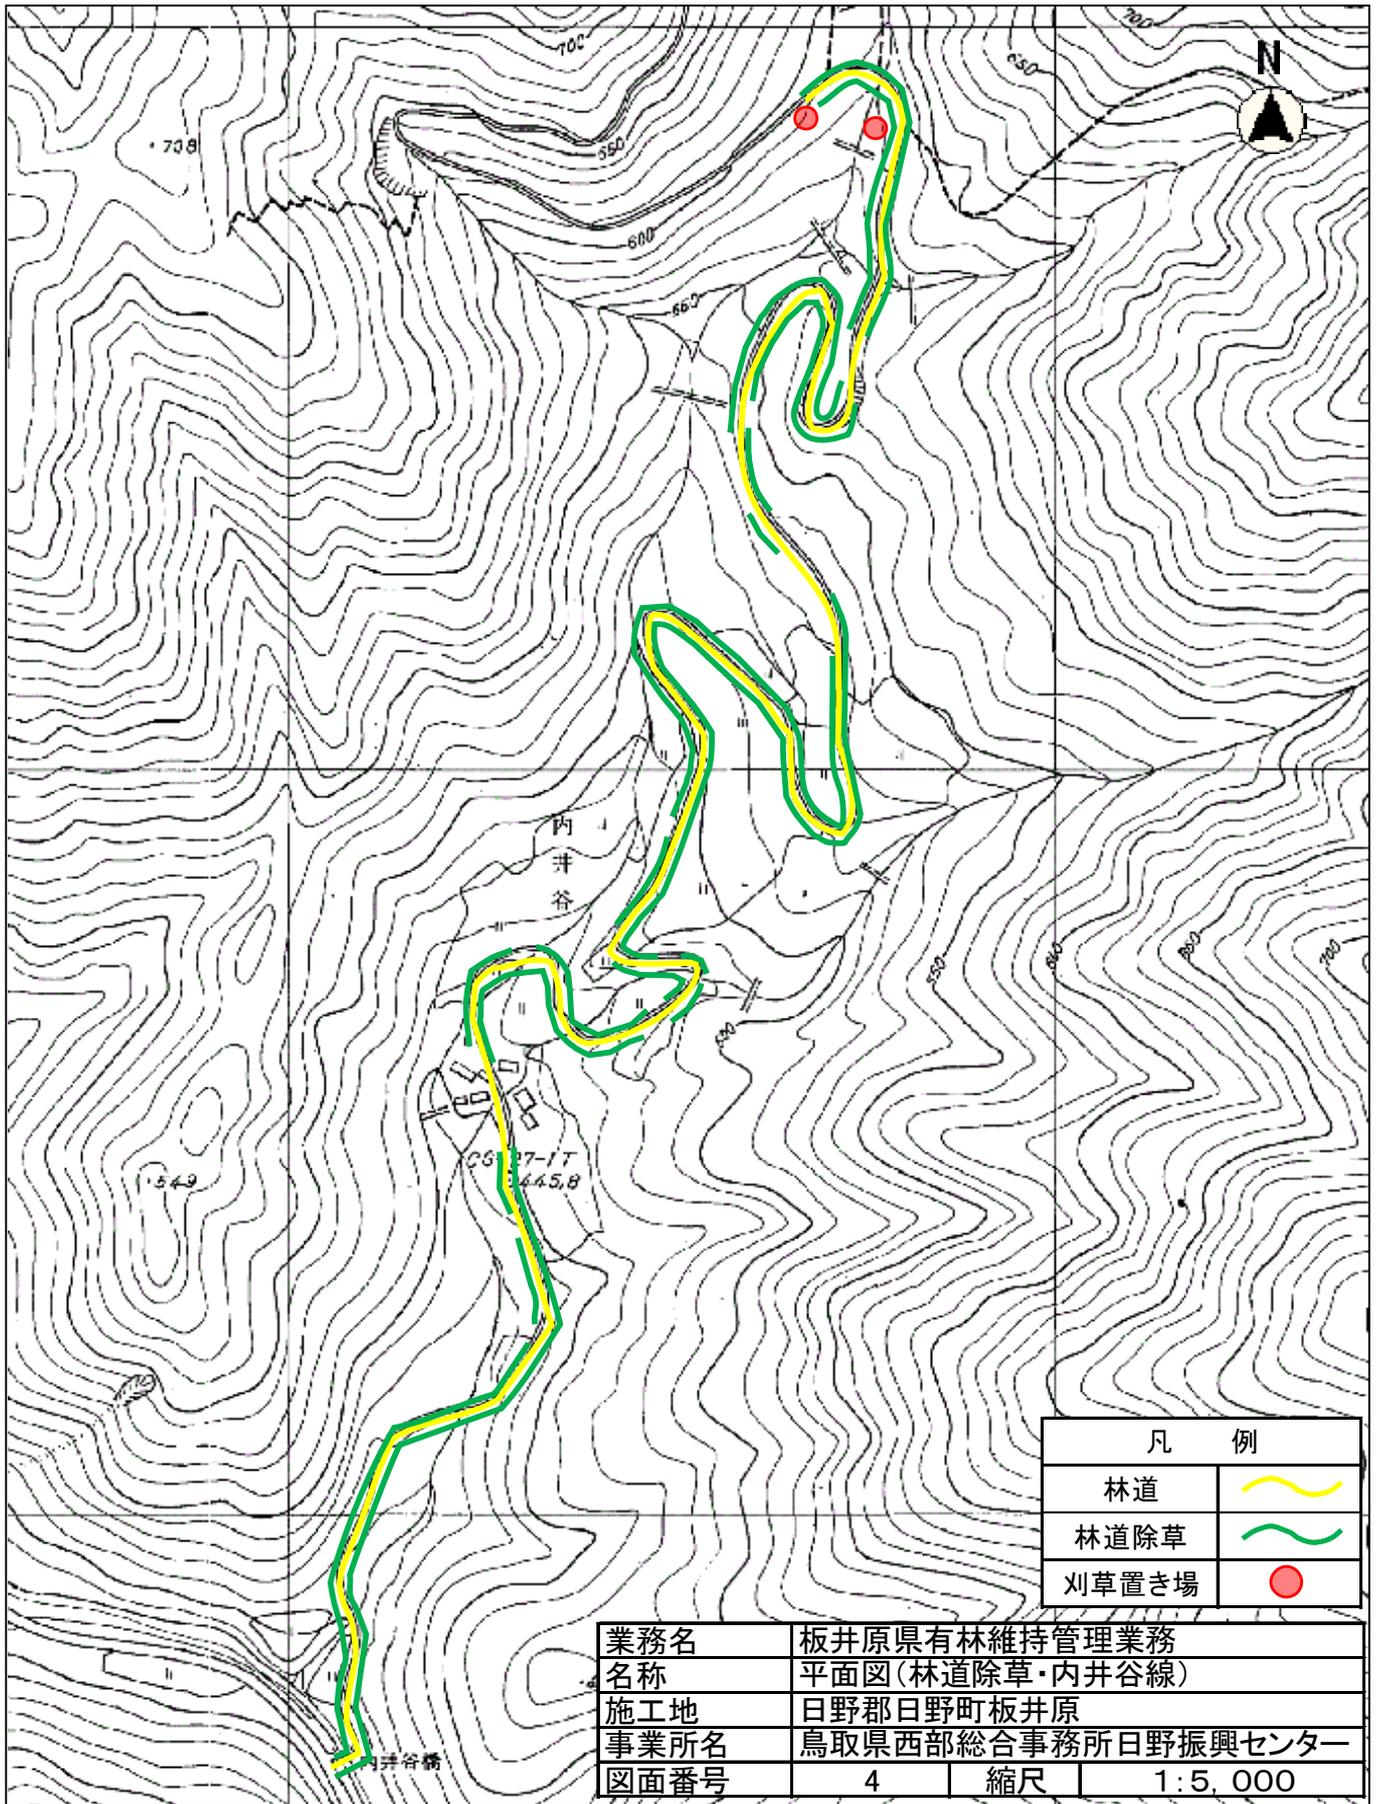


凡 例	
林道	
林道除草	
刈草置き場	

業務名	板井原県有林維持管理業務		
名称	平面図(林道除草・内井谷線)		
施工地	日野郡日野町板井原		
事業所名	鳥取県西部総合事務所日野振興センター		
図面番号	4	縮尺	1:5,000

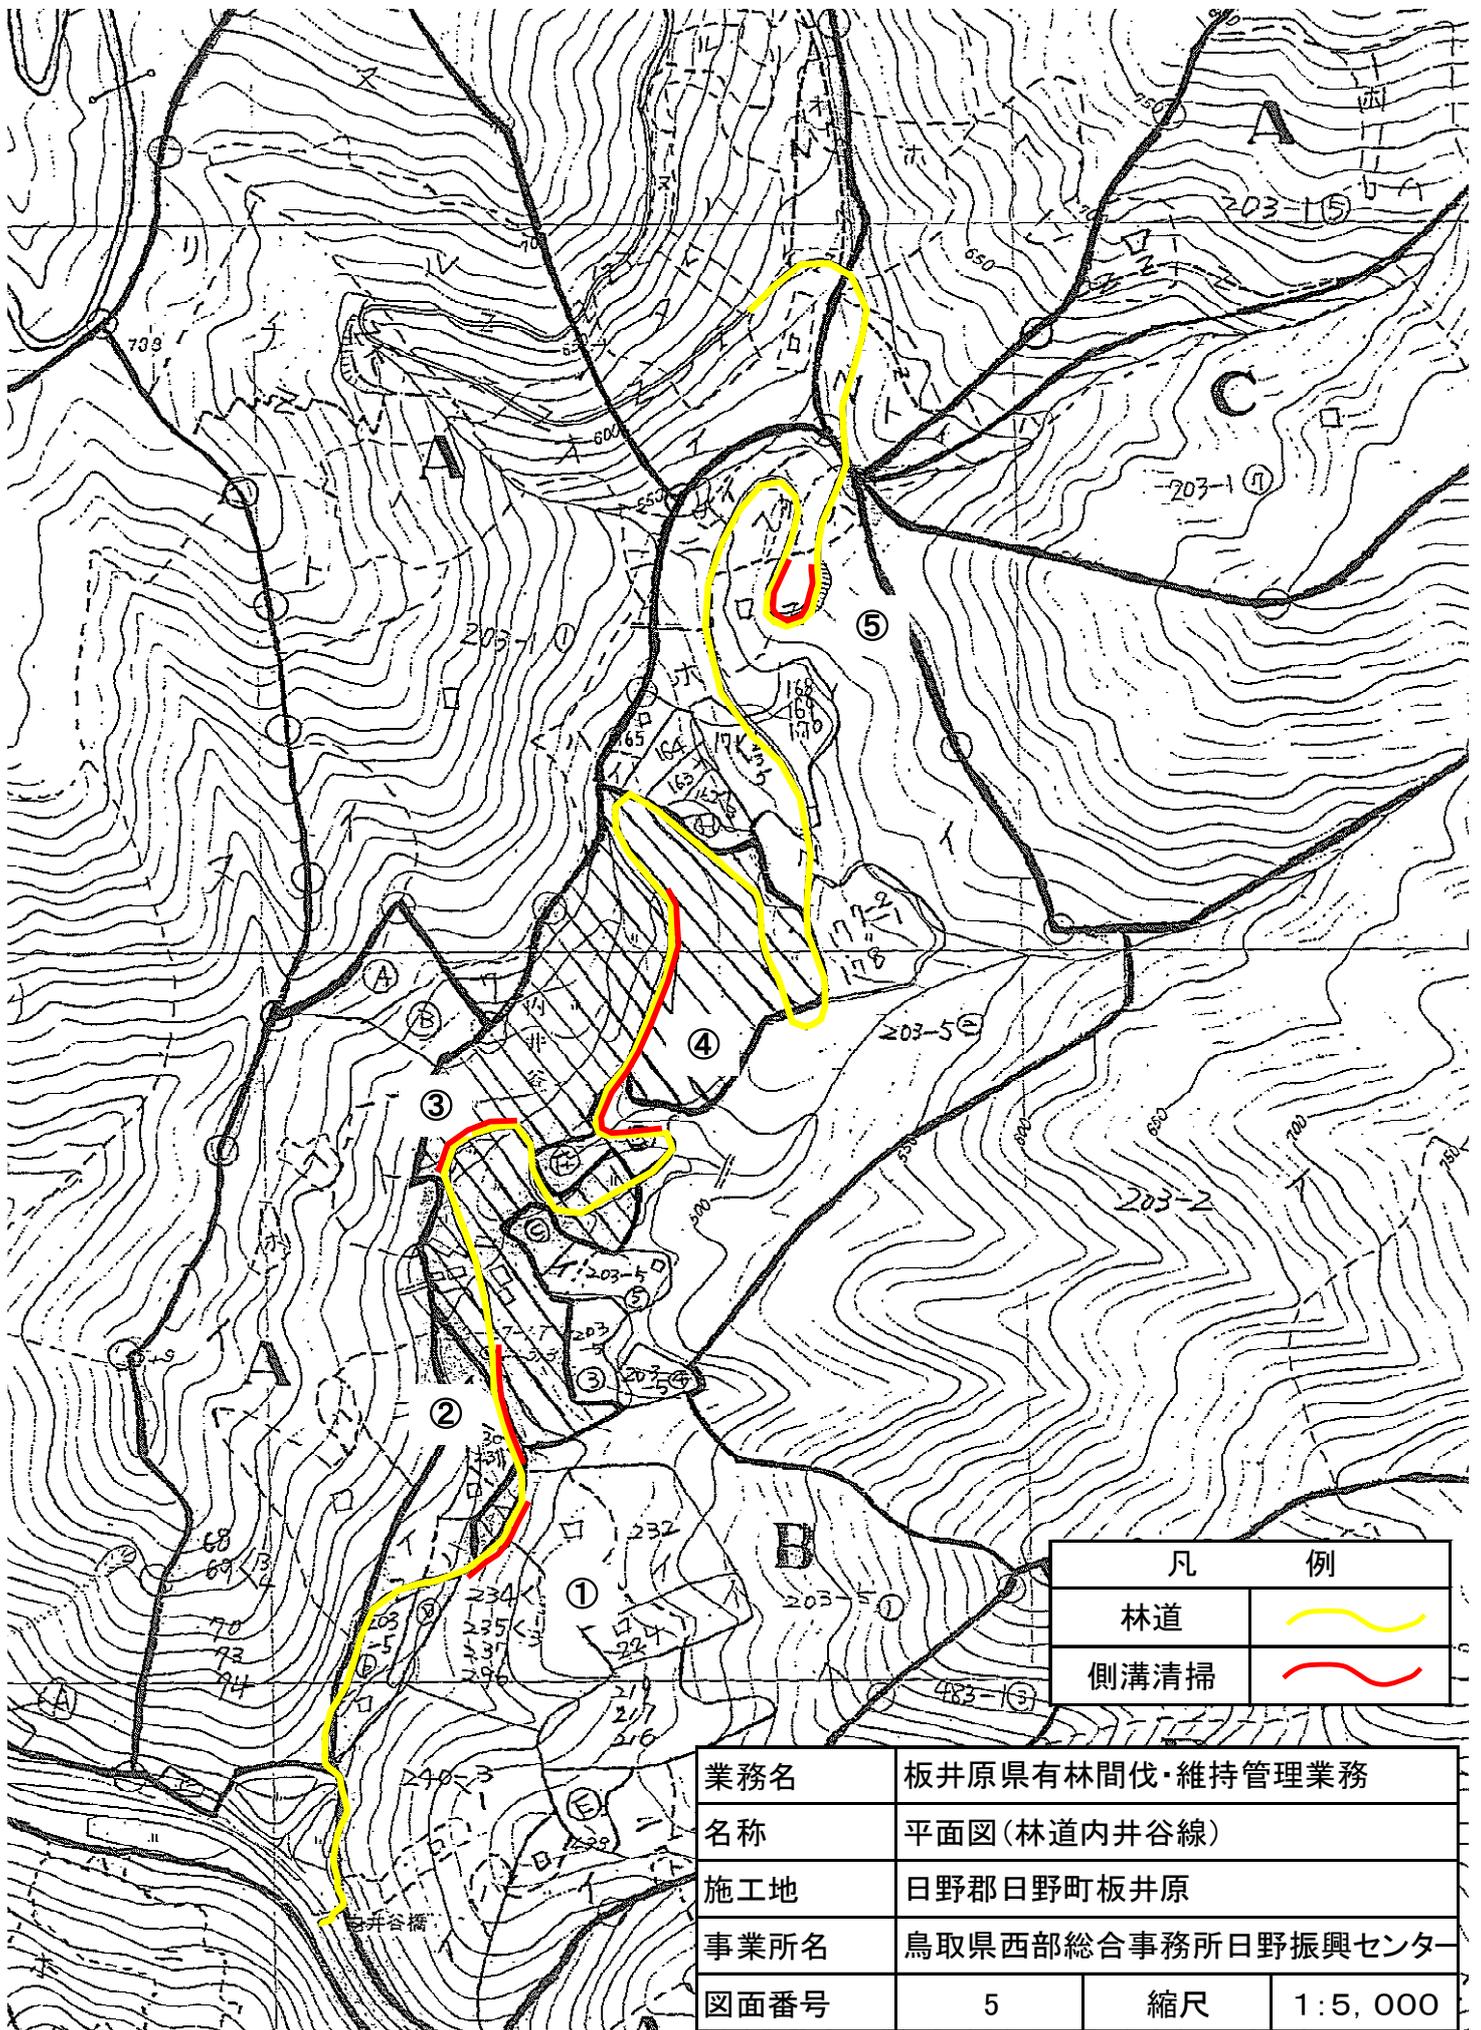


凡 例	
林道	
側溝清掃	

業務名	板井原原有林間伐・維持管理業務		
名称	平面図(林道内井谷線)		
施工地	日野郡日野町板井原		
事業所名	鳥取県西部総合事務所日野振興センター		
図面番号	5	縮尺	1:5,000

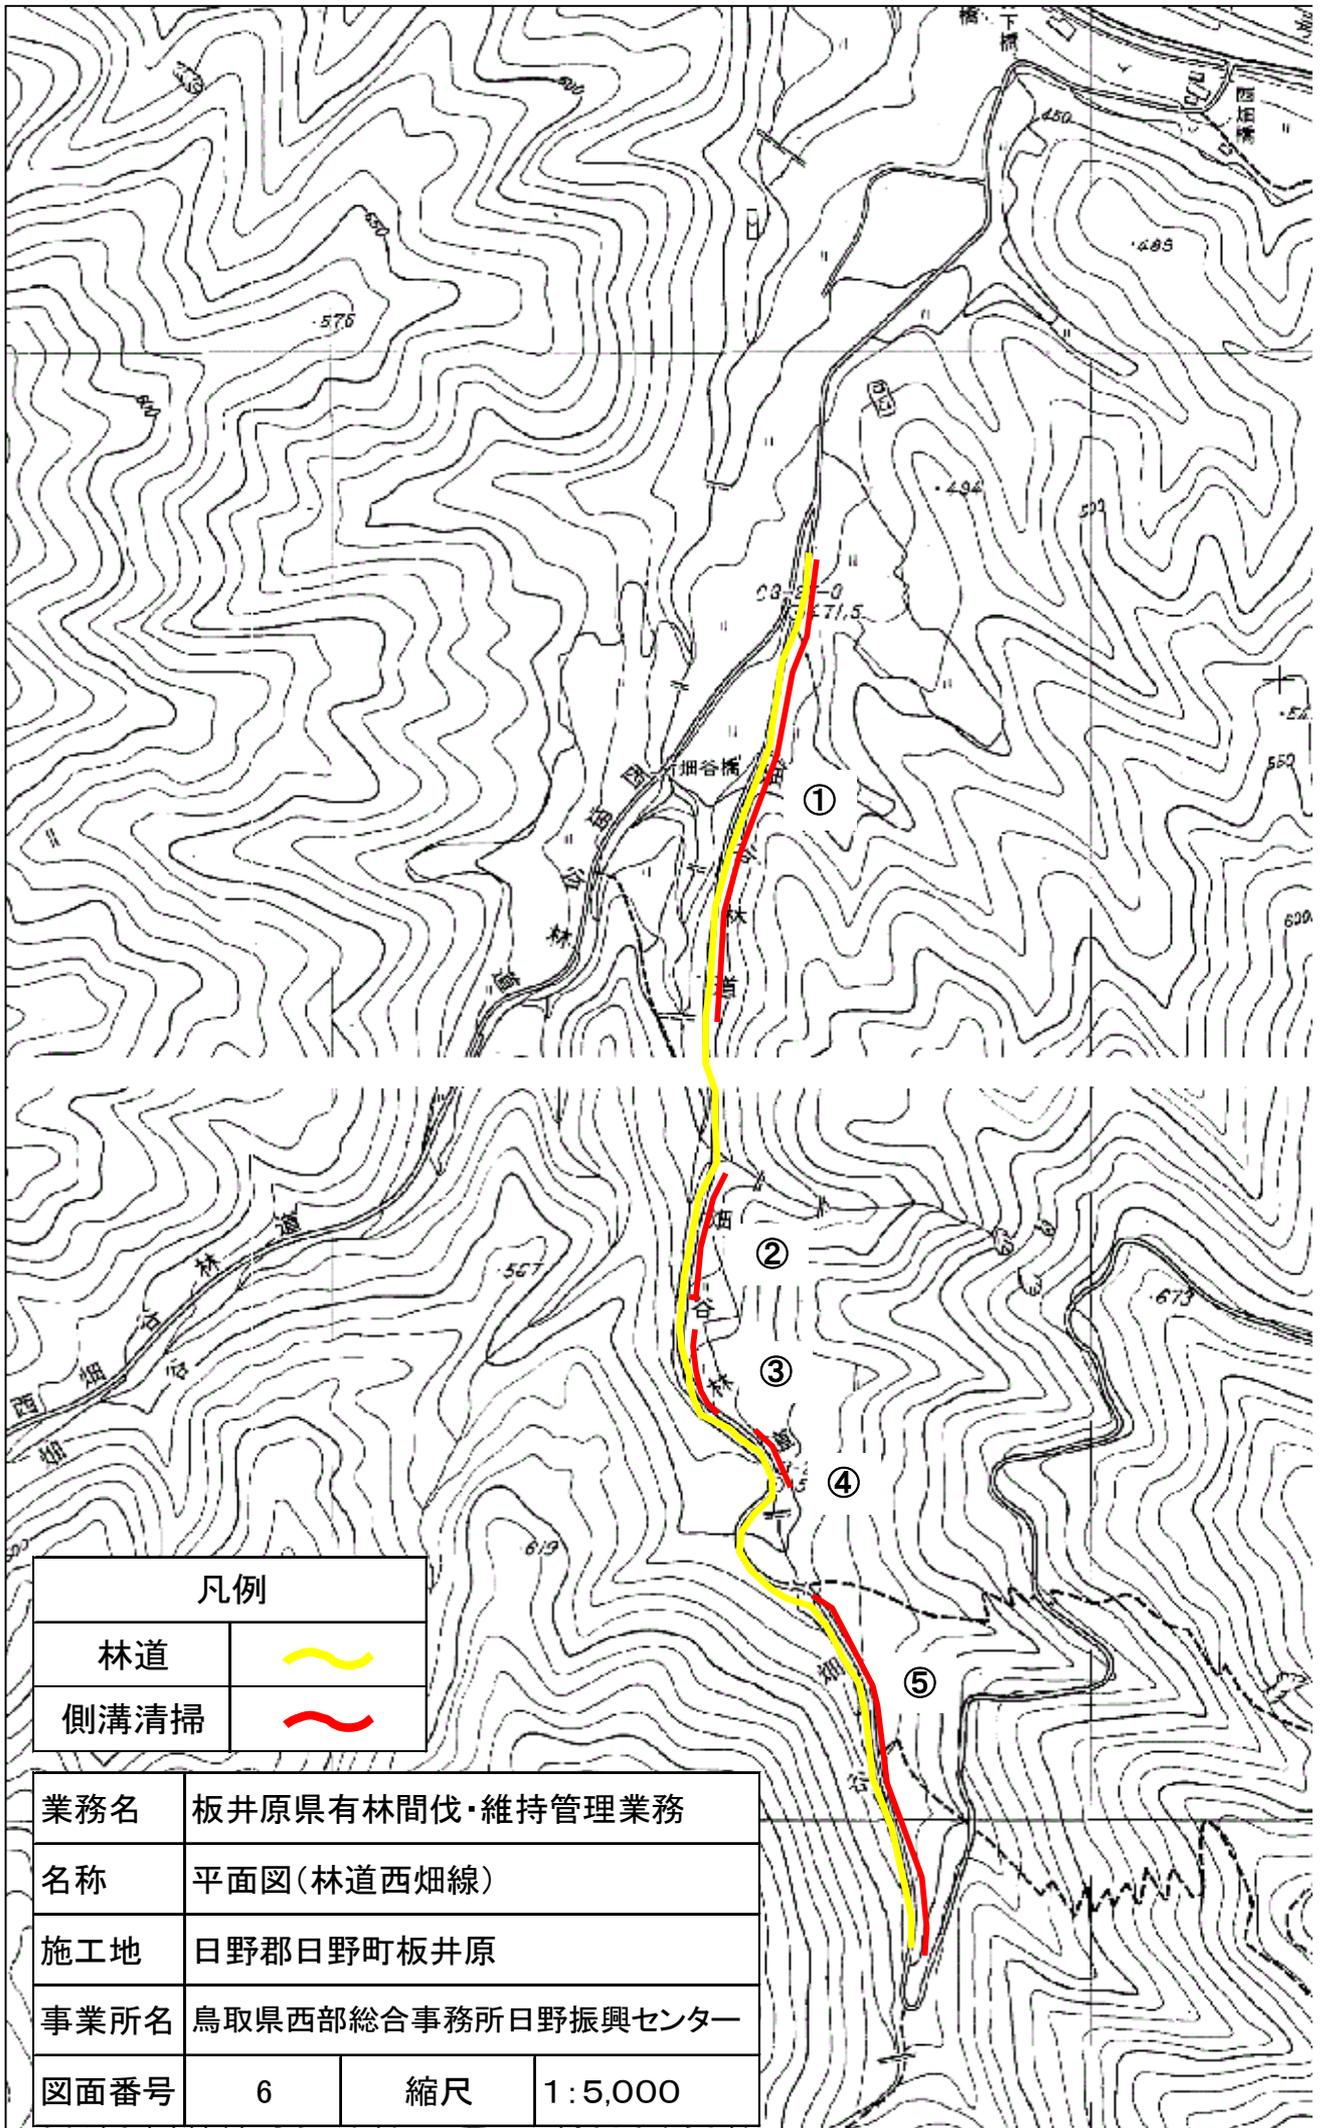

凡例	
林道	
側溝清掃	


業務名	板井原県有林間伐・維持管理業務		
名称	平面図(林道西畑線)		
施工地	日野郡日野町板井原		
事業所名	鳥取県西部総合事務所日野振興センター		
図面番号	6	縮尺	1:5,000

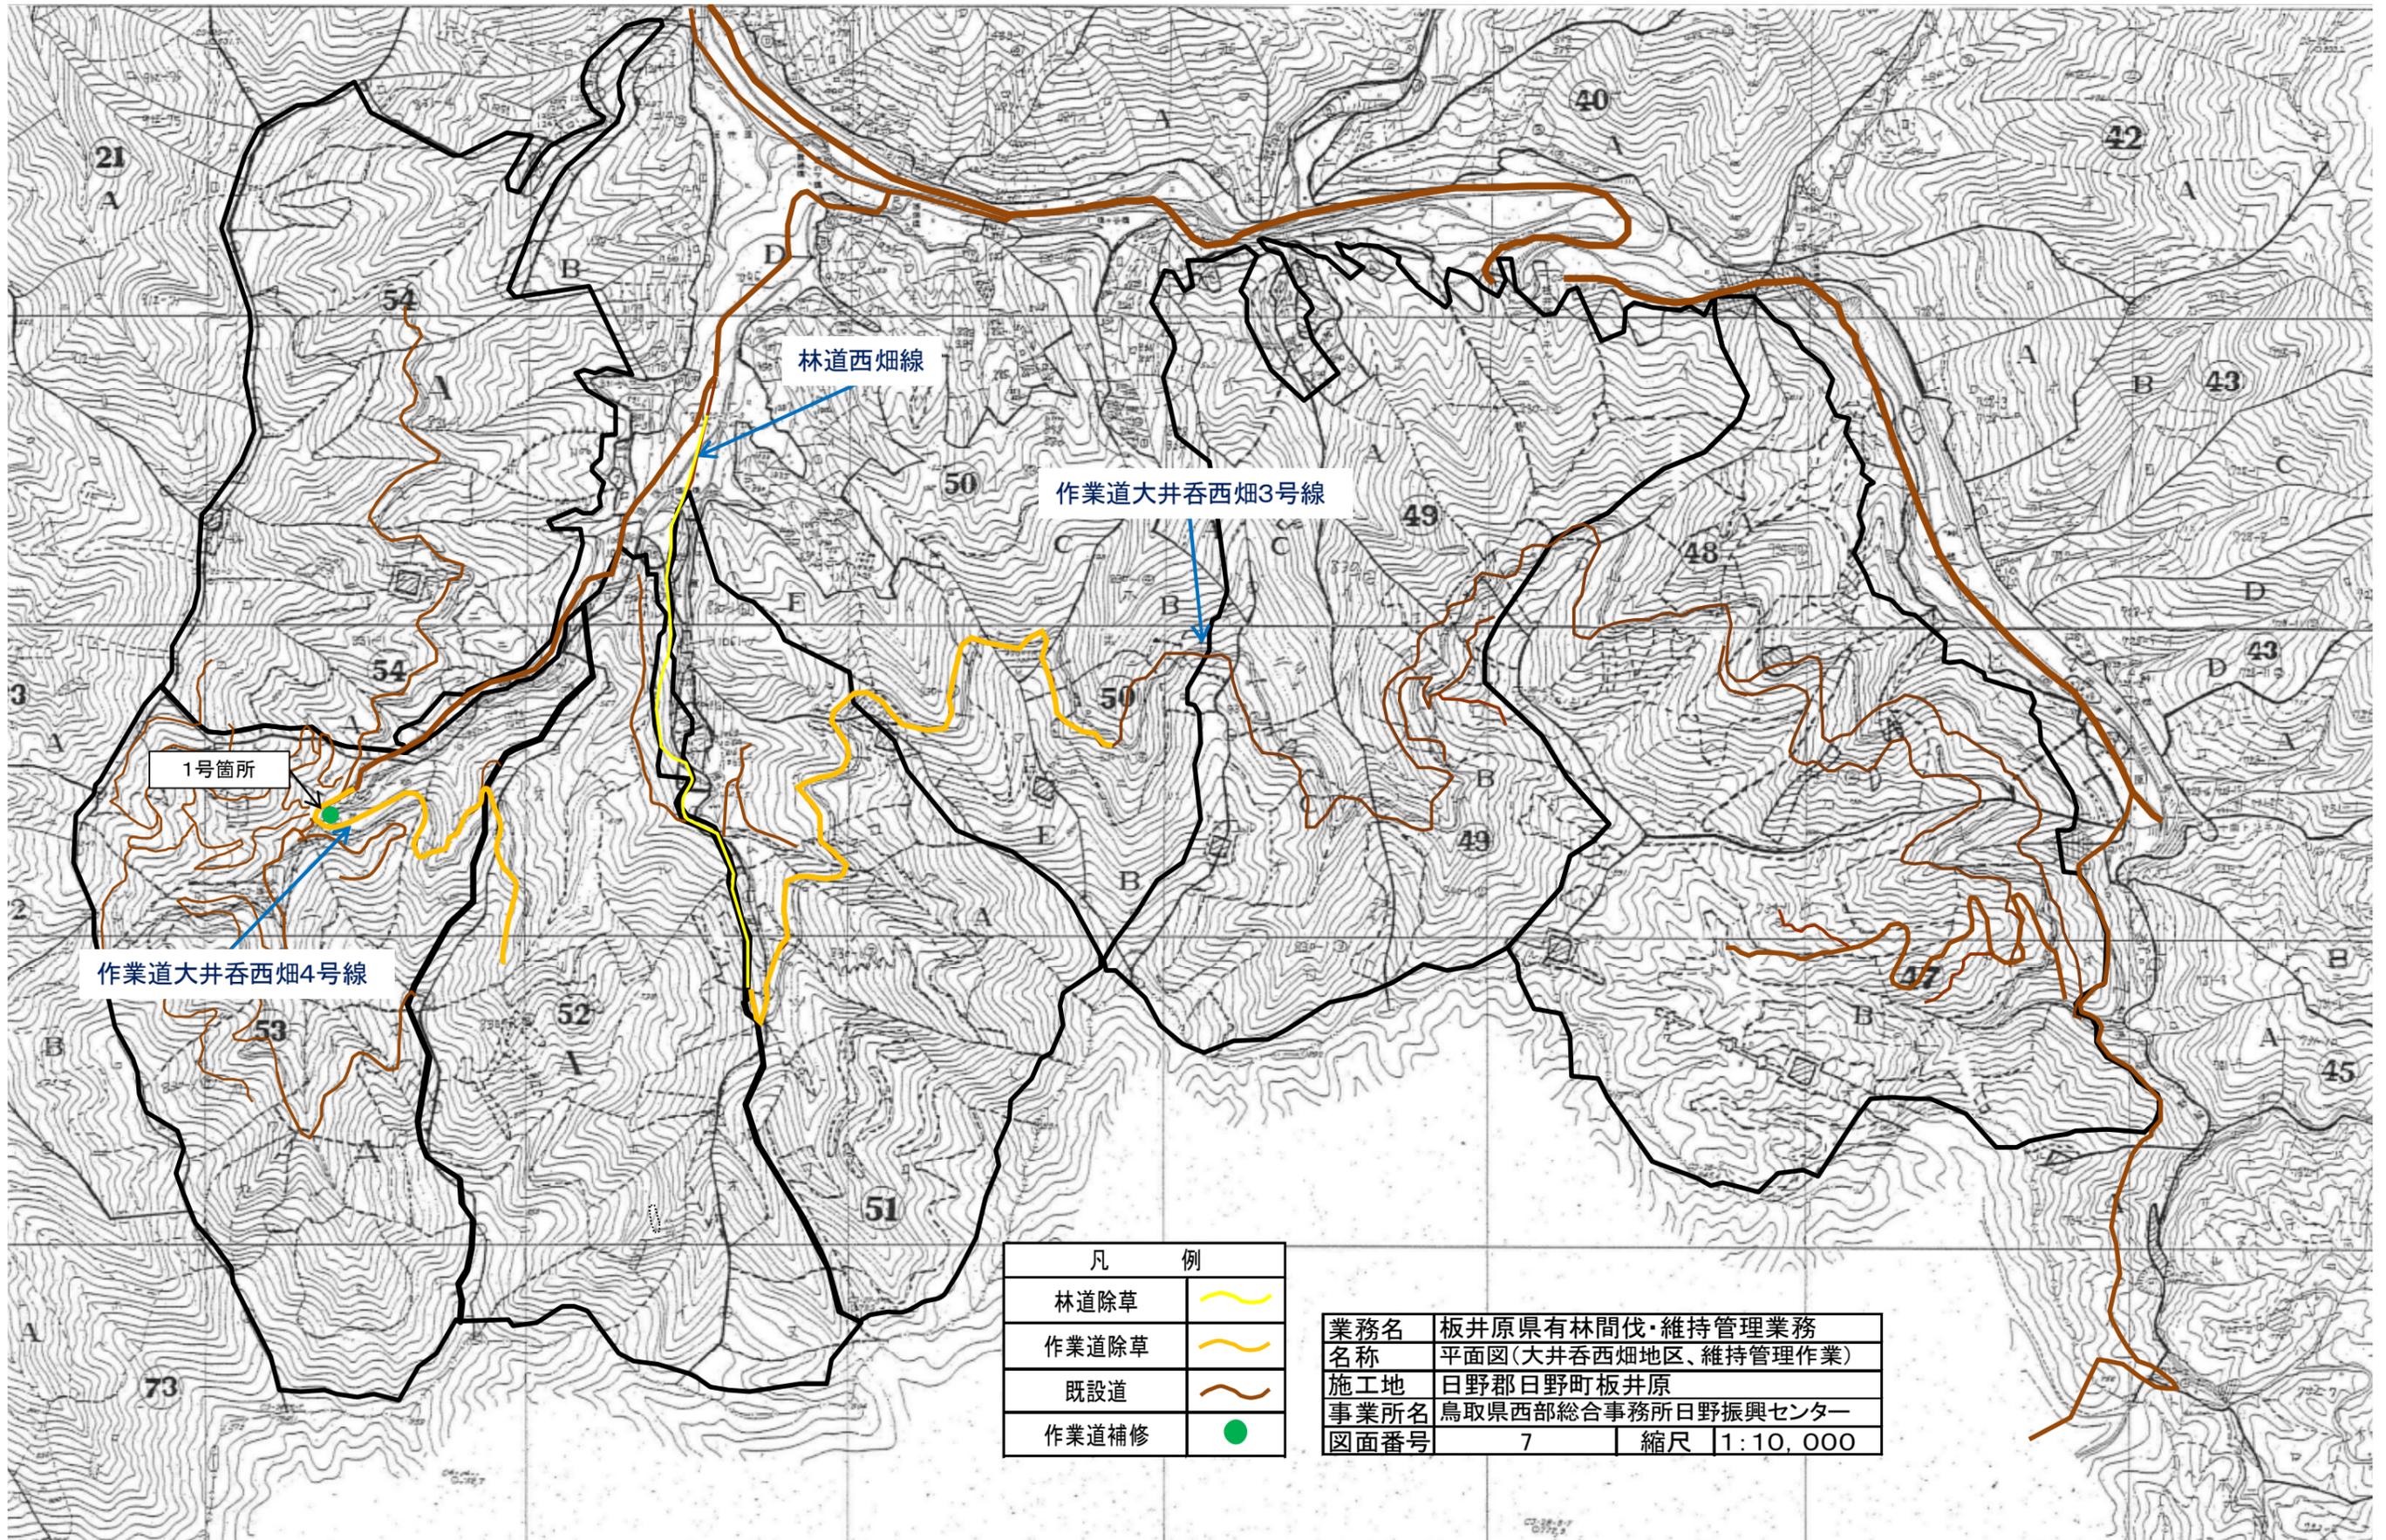


凡	例
林道除草	
作業道除草	
既設道	
作業道補修	

業務名	板井原県有林間伐・維持管理業務		
名称	平面図(大井呑西畑地区、維持管理作業)		
施工地	日野郡日野町板井原		
事業所名	鳥取県西部総合事務所日野振興センター		
図面番号	7	縮尺	1:10,000

平面図

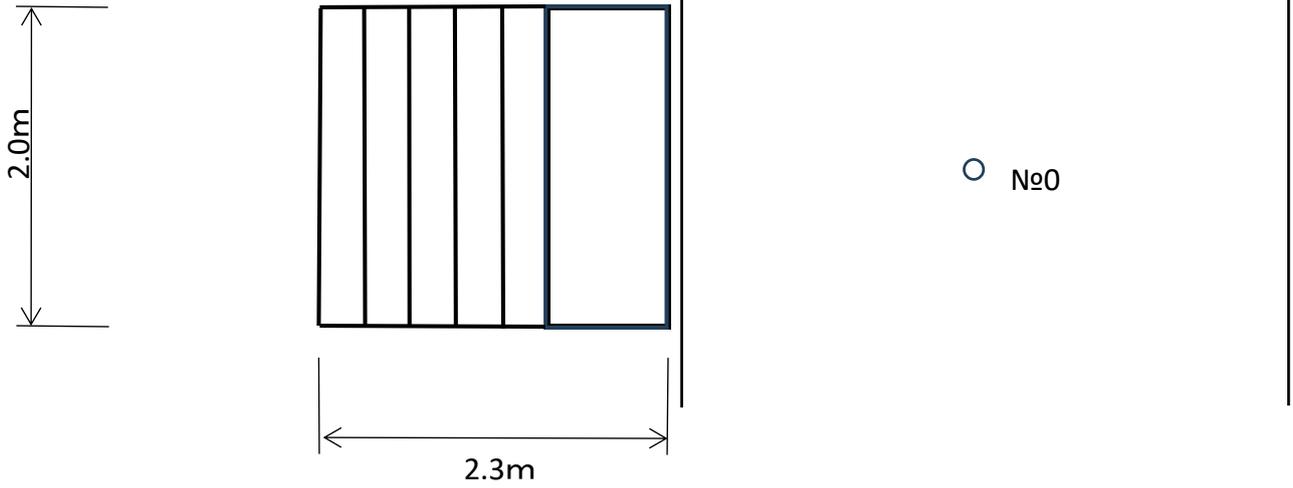

横断面図

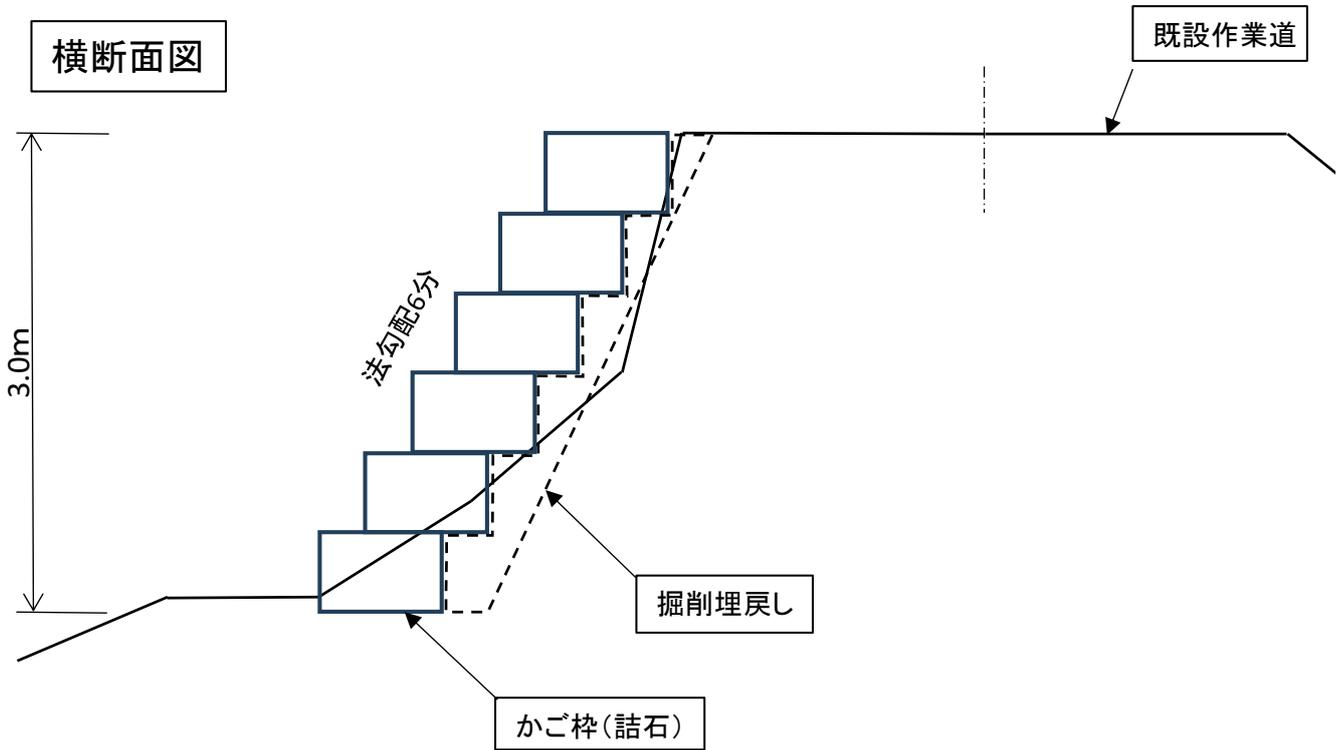

業務名	板井原県有林間伐・維持管理業務		
名称	平面図・横断面図(作業道補修1号箇所)		
施工地	日野郡日野町板井原		
事業所名	鳥取県西部総合事務所日野振興センター		
図面番号	8	縮尺	1 : 50