


# 鳥取県 小坂町 道路台帳平面図

調製年月 昭和60年3月 図面縮尺 1:1000 路線コード 22-160 道路種別 一般県道 路線名 福瀬市山伯善大山停車場線 区間 17-1 ~ 18-3 図面番号 27-18

修正前

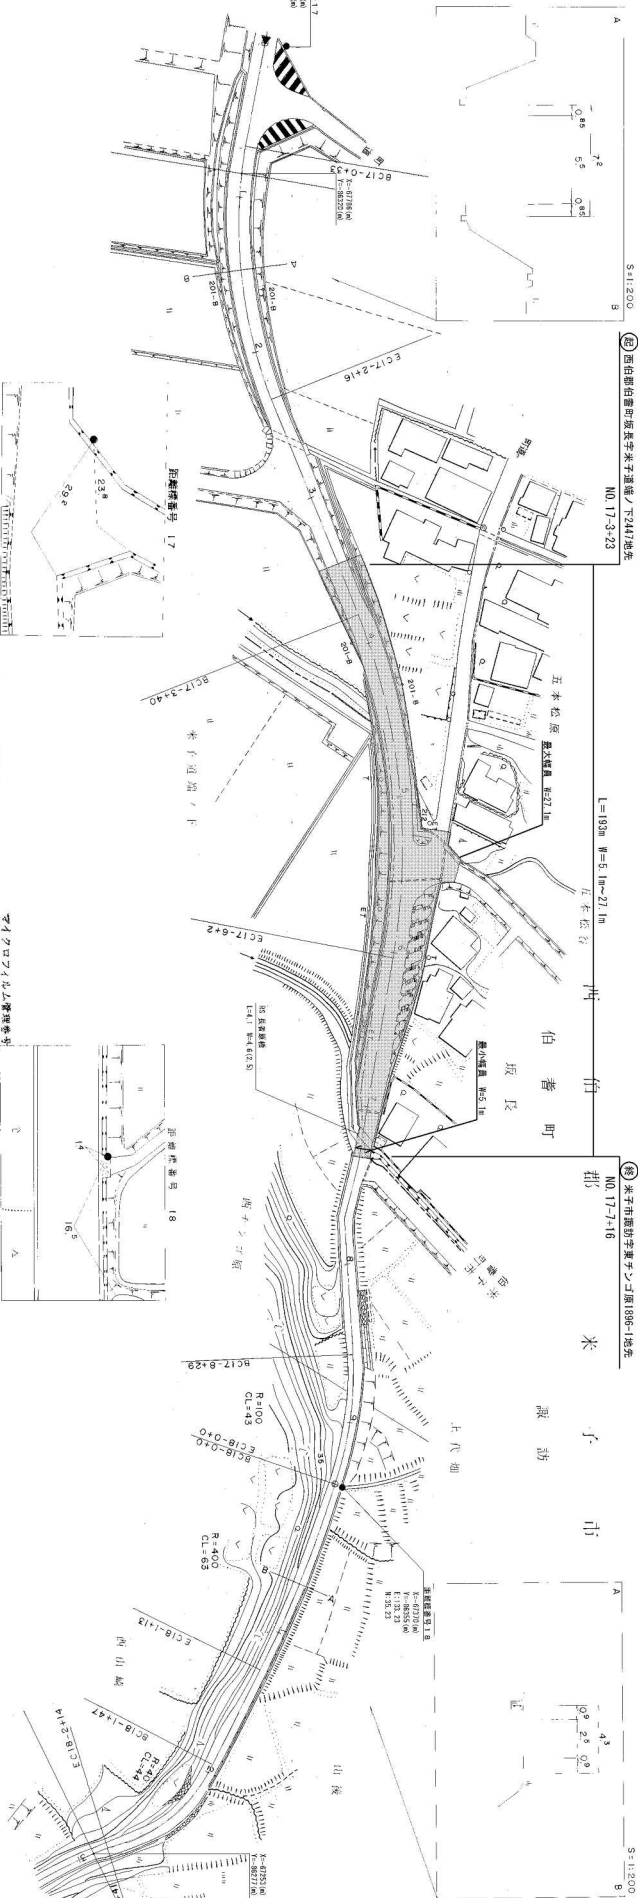

昭和59年度舗装新設工事 L=358m  
字47ノロ7ノ5ノ人前親善地  
昭59-09-16-9

普通橋長	強度種別	縦断勾配	距離程
17+31	0	0	17
17+16	0	0	17
17+01	0	0	17
16+16	0	0	17
16+01	0	0	17
15+16	0	0	17
0+01	0	0	17