
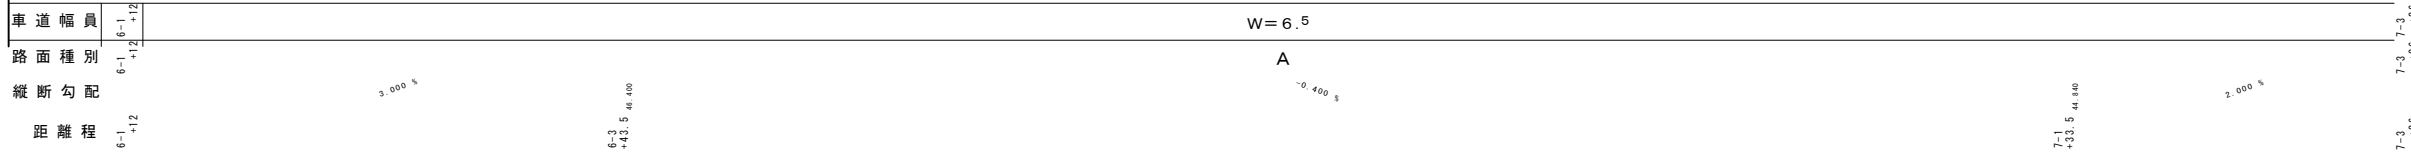


道路台帳平面図

鳥取県

調整年月 平成22年3月 図面縮尺 1:1000 路線コード 22-324 道路種別 一般県道 路線名 河原インター線 区間 6-2~7-3 図面番号 11-6

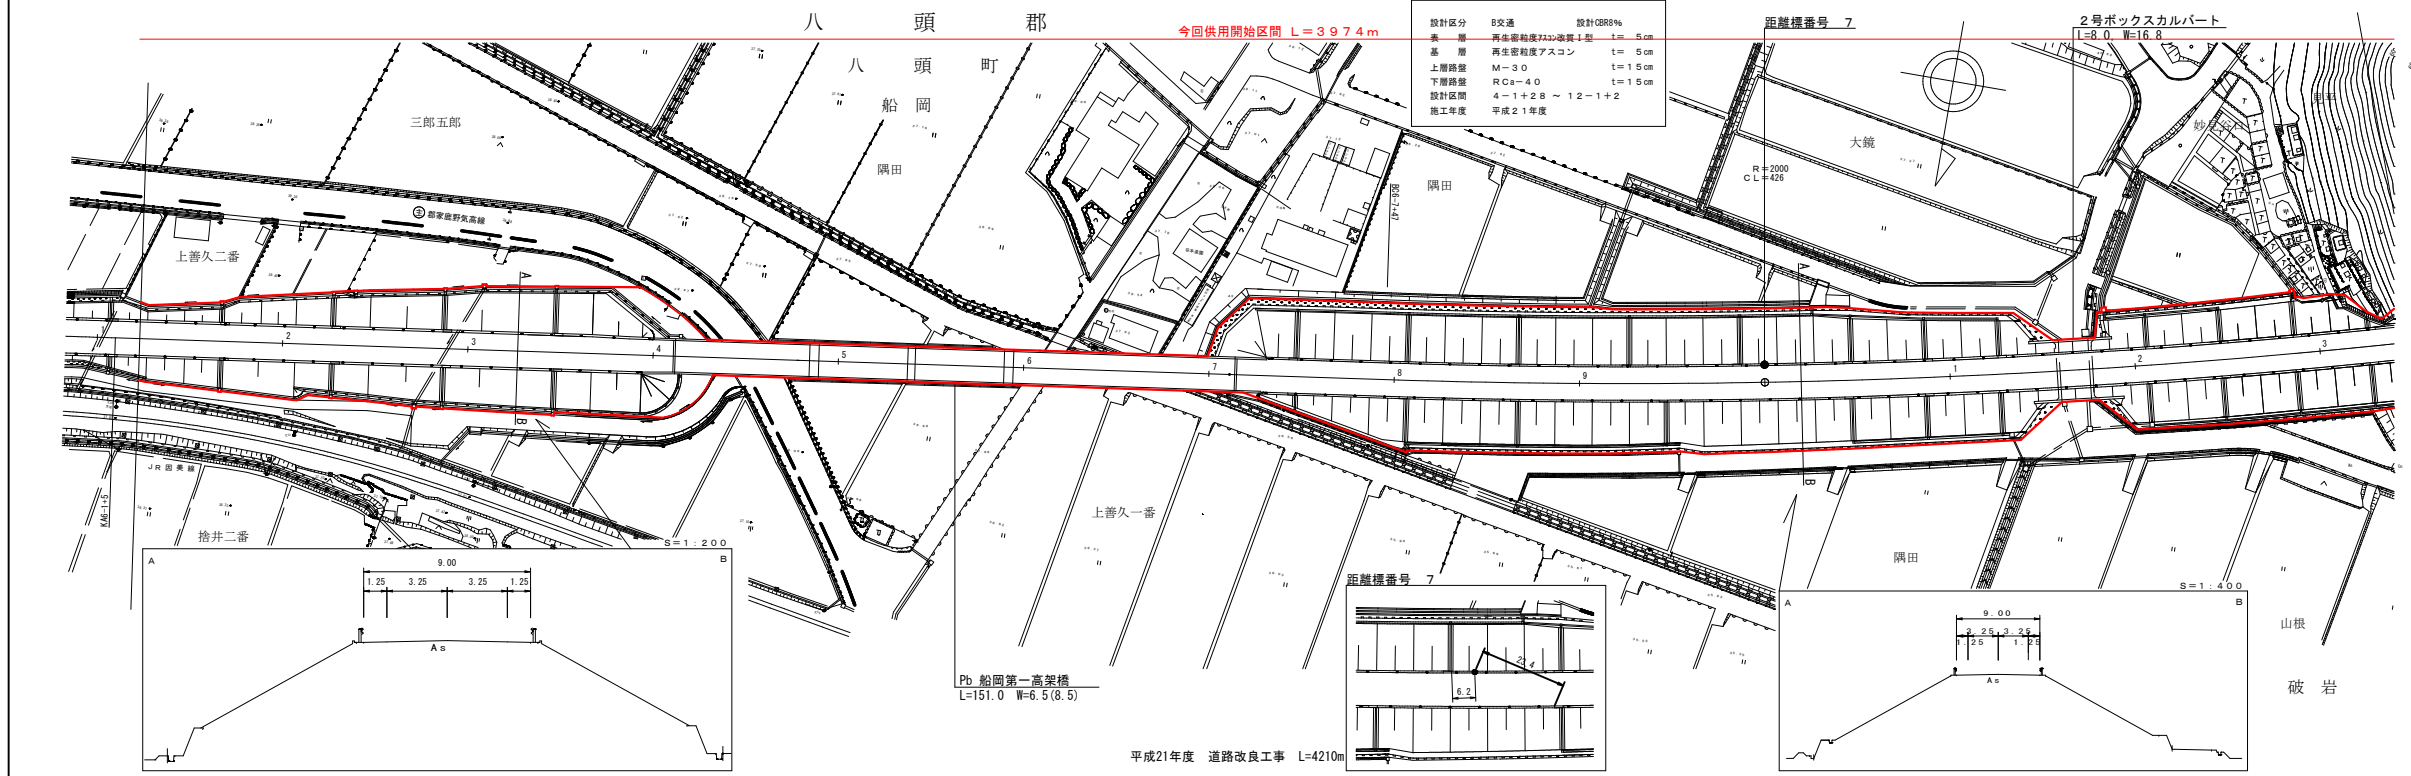

Pb 船岡第一高架橋
L=151.0 W=6.5(8.5)

