


道路台帳平面図

調製年月 昭和 62 年 3 月 図面縮尺 1:1,000 路線コード 22-158 道路種別 一般県道 路線名 大山口停車場大山線 区間 18-2 ~ 19-2

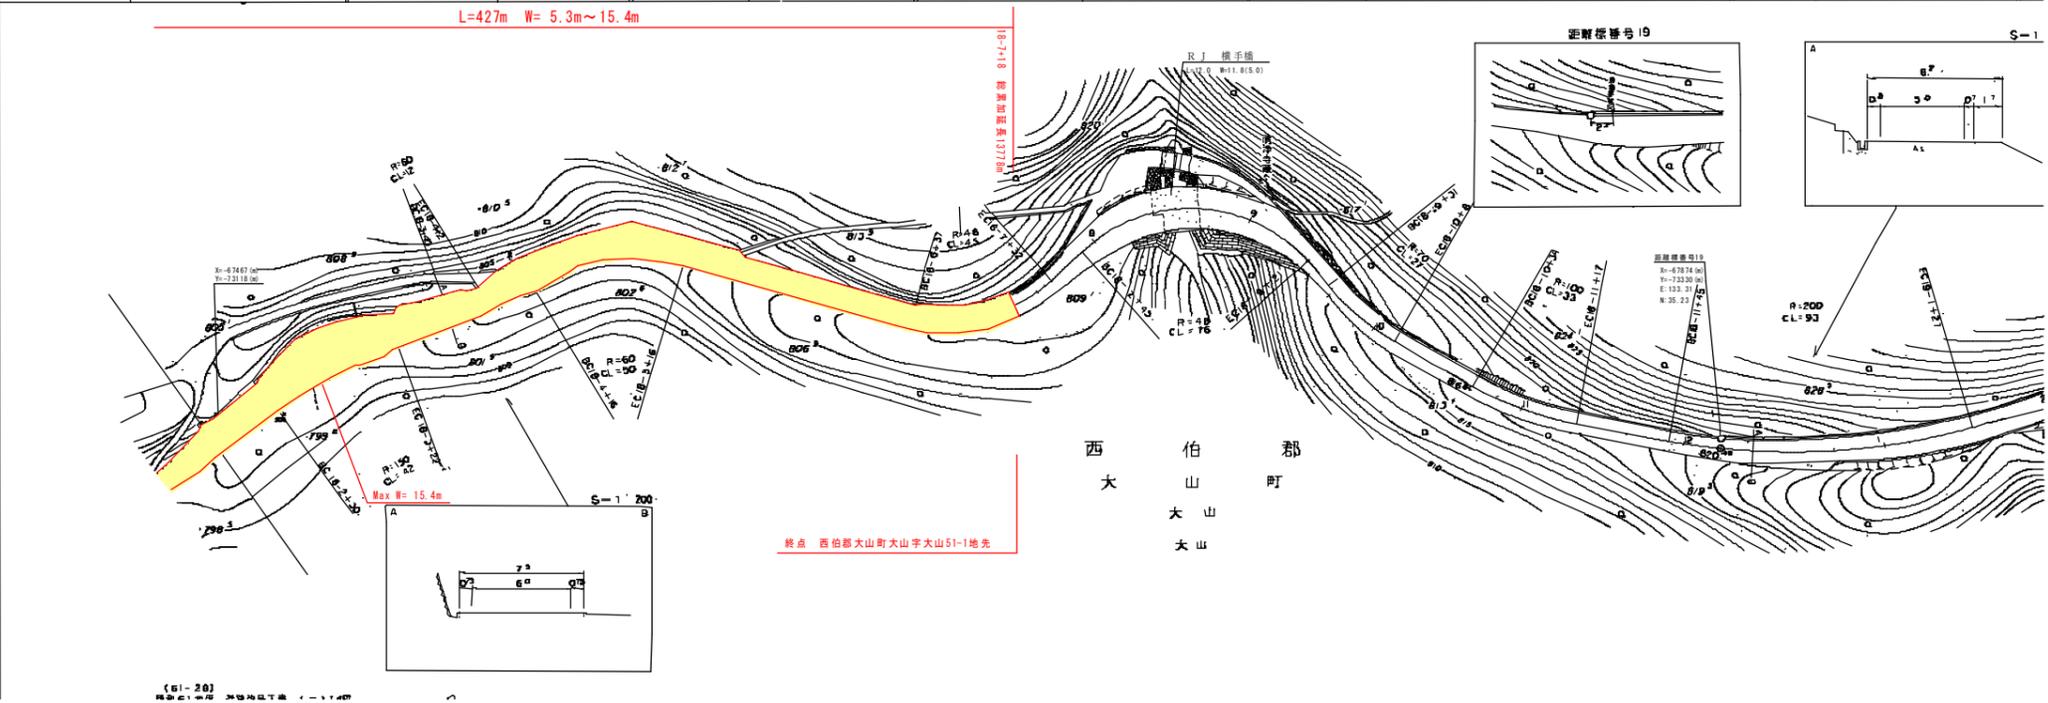

変更前

ア
シ
ア
有
限
公
司