


道路台帳平面図

鳥取県

調整年月	平成 22 年 3 月	図面縮尺	1 : 1,000	路線コード	22-240	道路種別	一般県道	路線名	旧奈和西坪線	区間	5-1~6-1	図面番号	9-6
------	-------------	------	-----------	-------	--------	------	------	-----	--------	----	---------	------	-----

変更後

株式会社
ウエスコ
アールスペース
(有)イズミ設計
野口技研有限公司
株式会社ワース

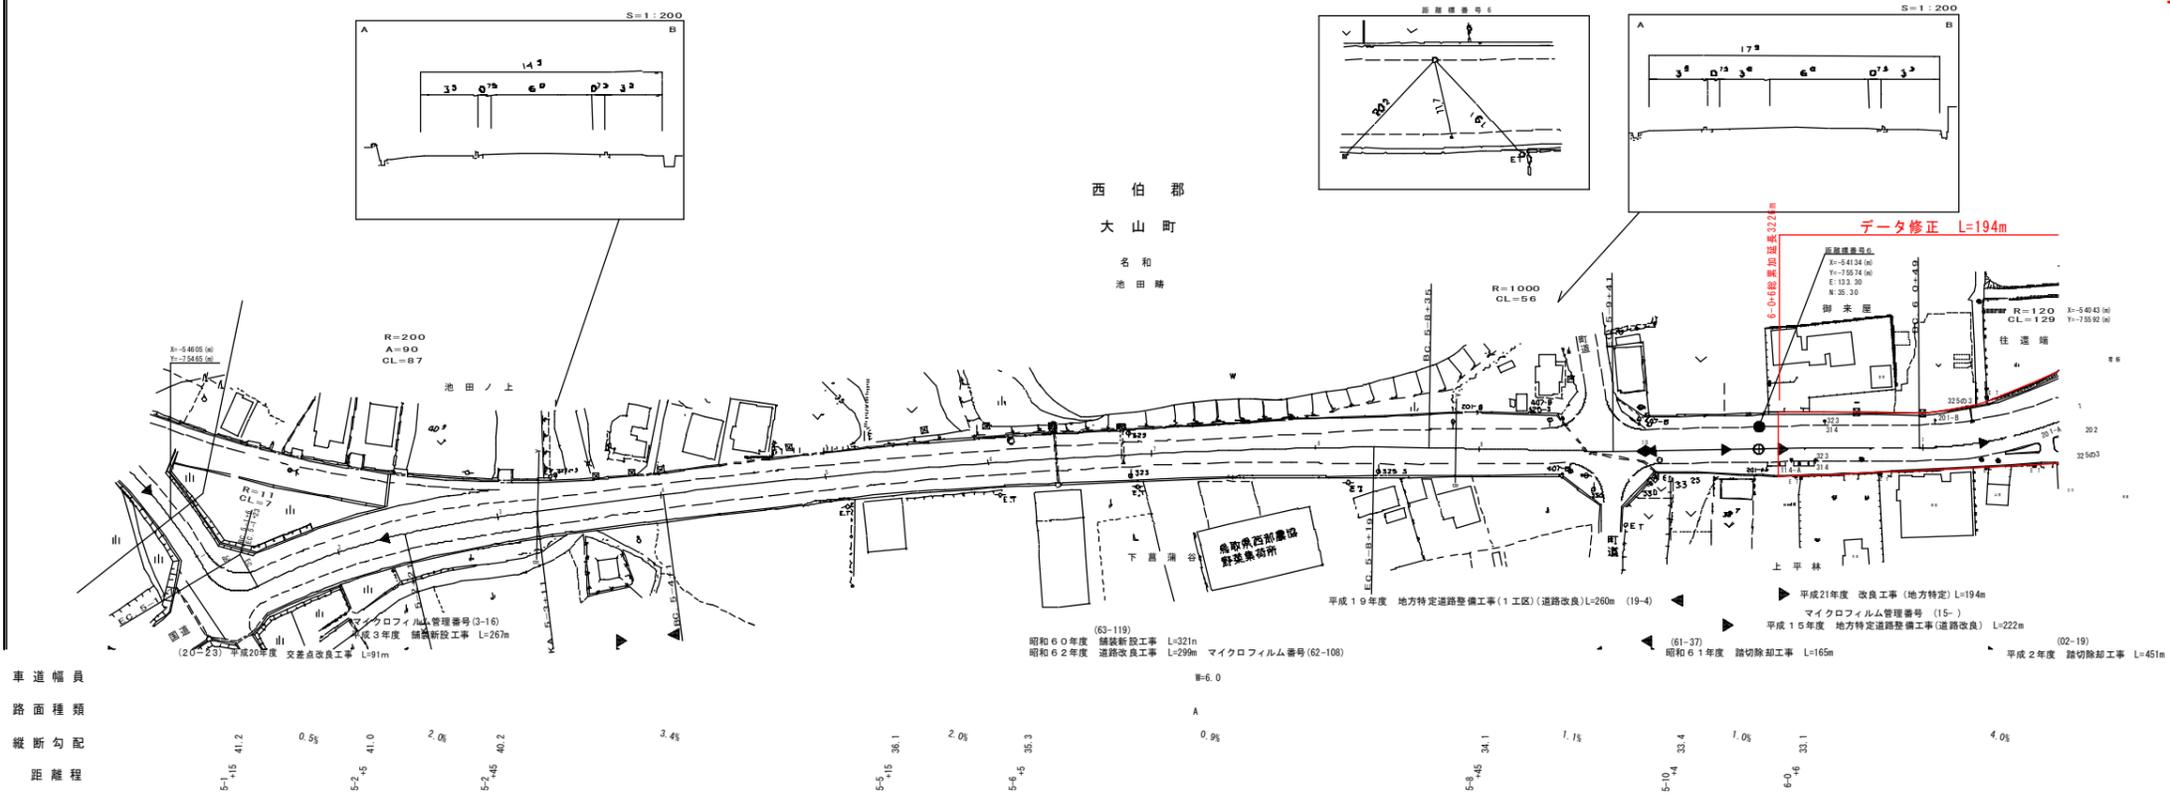

1:1000縮尺、道路幅員は標準幅員を原則とし、道路幅員の縮尺は図面に示す通りとする。また、道路幅員の縮尺は、道路幅員が標準幅員の場合、縮尺は1:1000とする。