
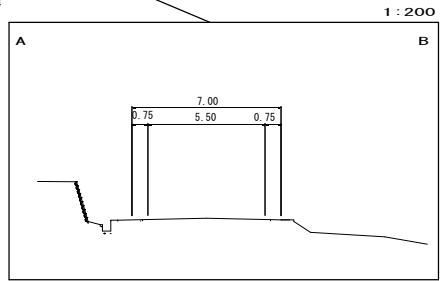
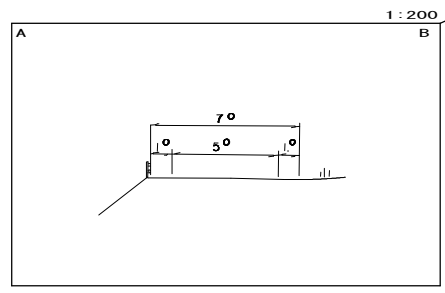
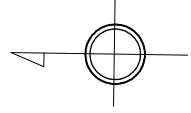


道路台帳平面図

鳥取県

調整年月	平成 22 年 3 月	図面縮尺	1 : 1,000	路線コード	21-030	道路種別	主要地方道	路線名	赤碓大山線	区間	39-1~40-0	図面番号	44-37
------	-------------	------	-----------	-------	--------	------	-------	-----	-------	----	-----------	------	-------

変更後

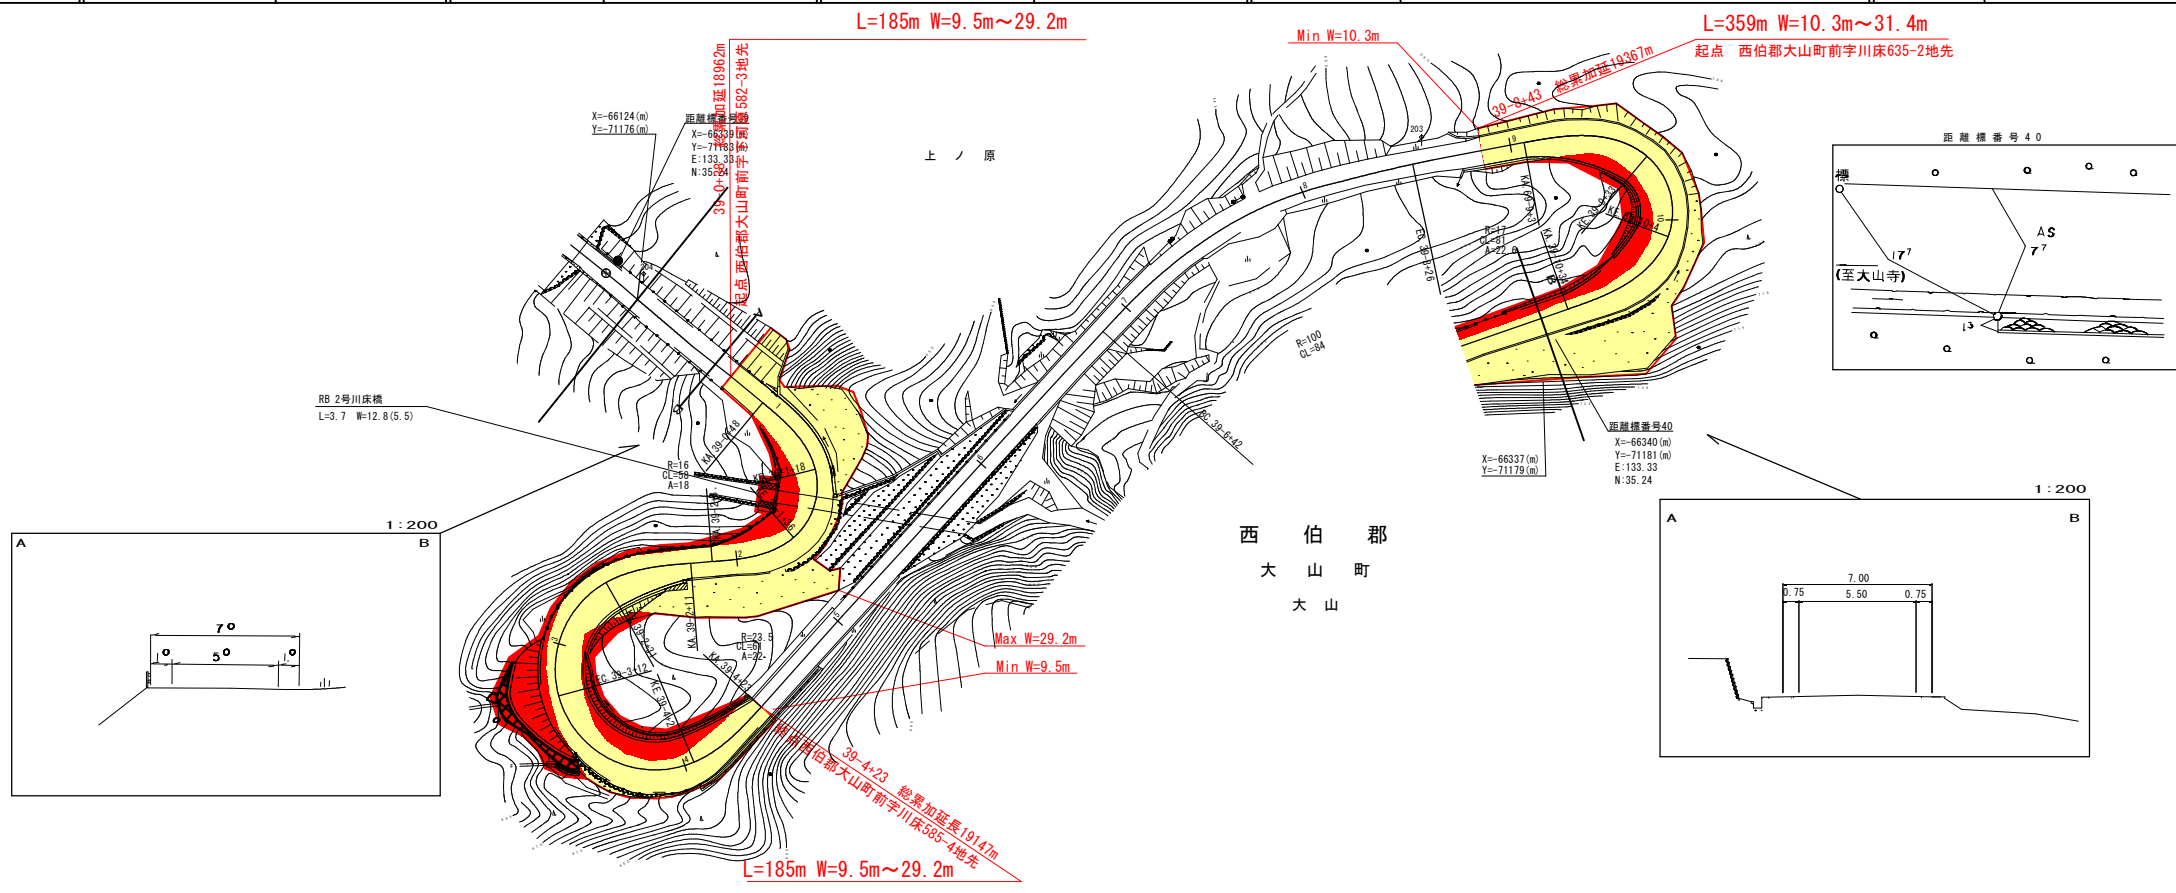

車道幅員	W=5.0	平成21年度 改良工事 (交付金改良) L=185m	W=5.5	平成21年度 改良工事 (交付金改良) L=359m	W=5.5																			
路面種類	39-0 +38	39-0 +38	39-4 +23	39-8 +42	39-10 +5																			
縦断勾配	62.5	1.1%	66.6	6.5%	68.0	5.4%	67.9	9.2%	66.7	9.6%	68.0	7.2%	68.6	5.4%	68.3	9.8%	68.2	68.1	10.8%	68.8	5.6%	70.0	8.8%	
距離程	39-0 +23	39-0 +35	39-1 +48	39-3 +38	39-4 +23	39-5 +23	39-6 +23	39-7 +23	39-8 +23	39-8 +43	39-9 +18	39-9 +18	39-10 +5											

パシフィック航業株式会社
ウエスコ株式会社

この地図は、建設省国土院院長の承認を得て、建設省の測量図及び測量結果を使用して製図したものである。(承認番号) 昭53 申公第 77 号