
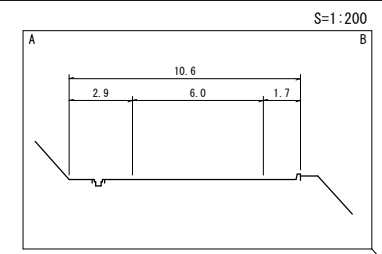
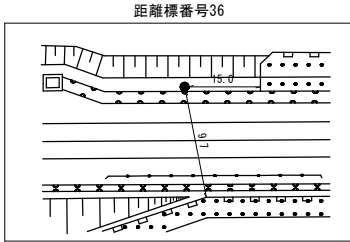
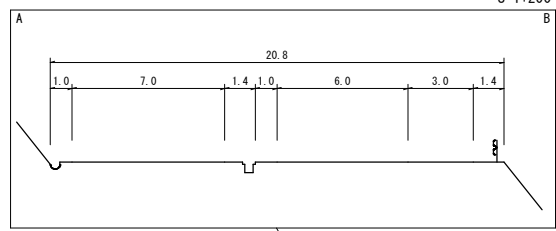


道路台帳平面図

鳥取県

調整年月	平成 5 年 10 月	図面縮尺	1:1,000	路線コード	21-035	道路種別	主要地方道	路線名	西伯根雨線	区間	35-7~36-7	図面番号	34-31
------	-------------	------	---------	-------	--------	------	-------	-----	-------	----	-----------	------	-------

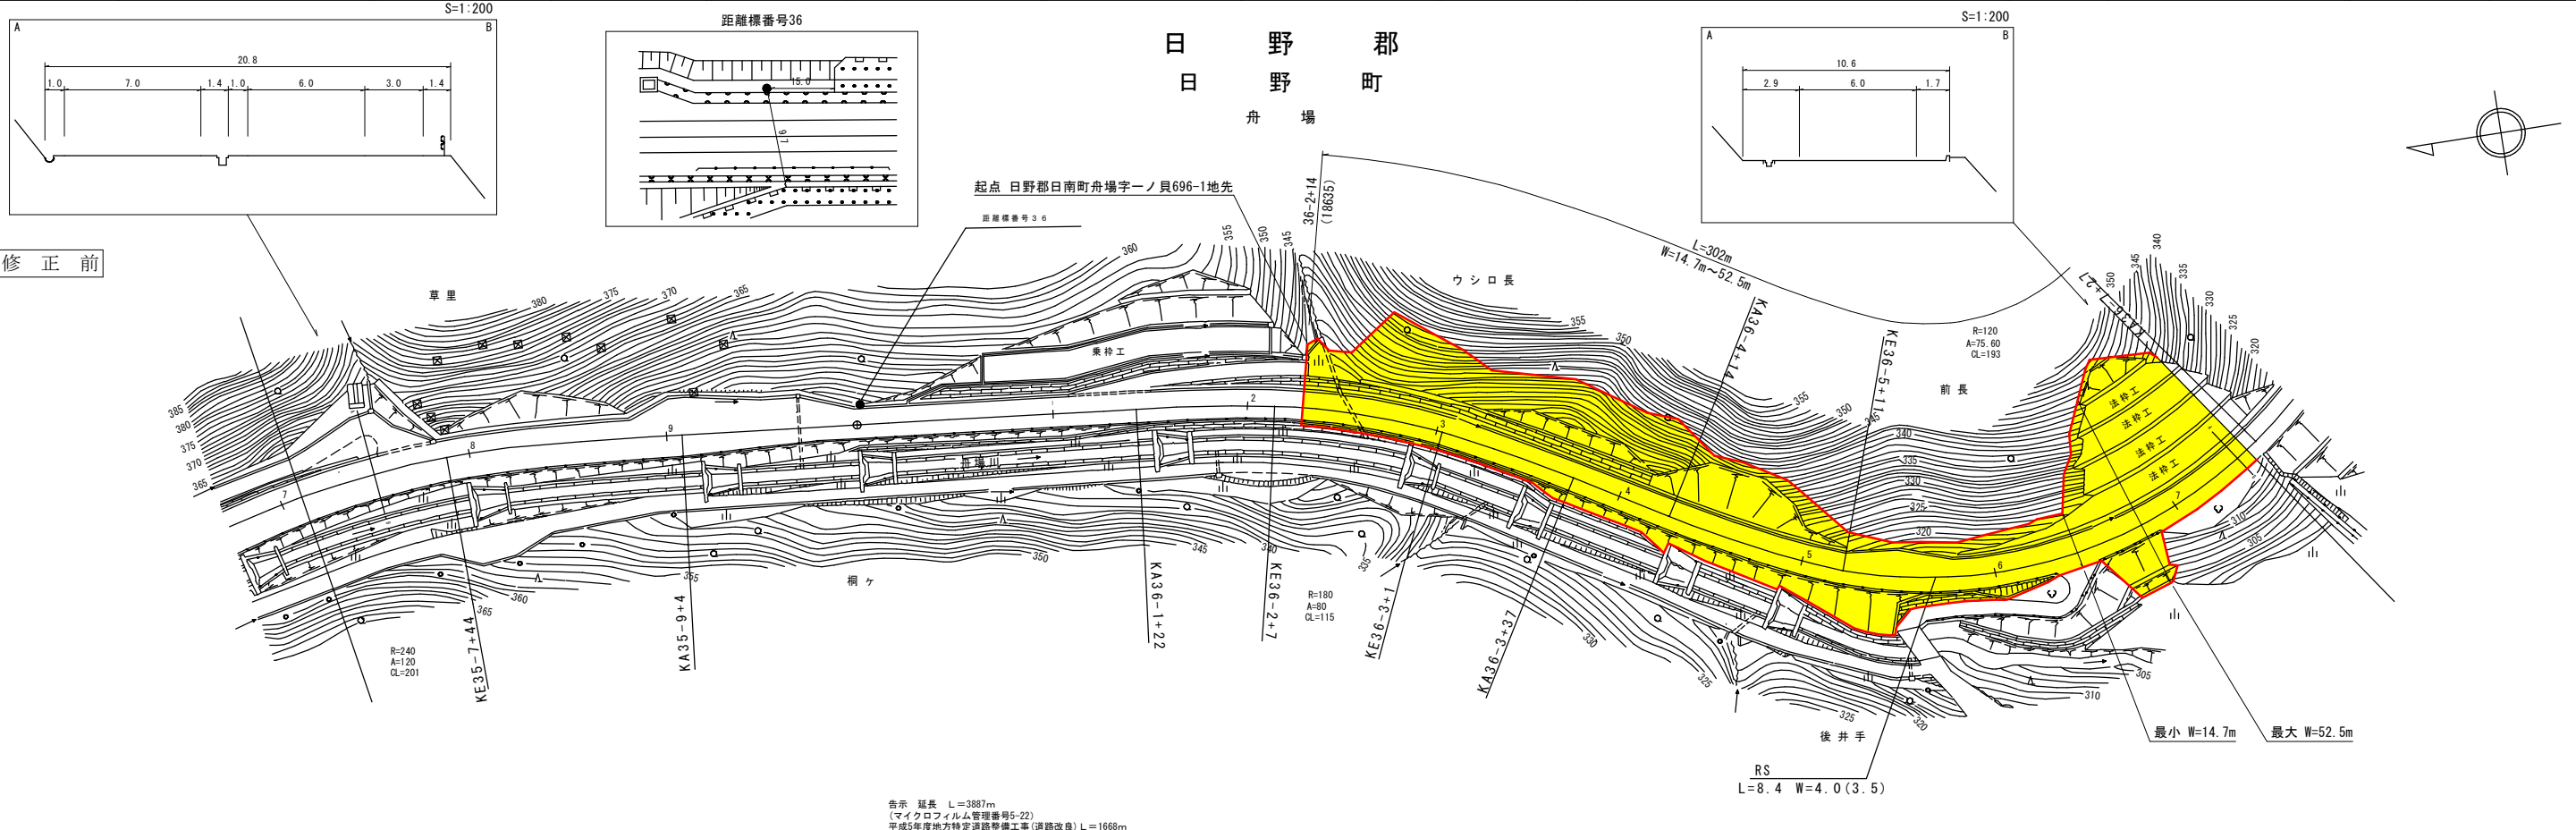

告示 延長 L=387m
 (マイクロフィルム管理番号5-22)
 平成5年度地方特定道路整備工事(道路改良) L=1668m

楨広洋コンサルタント

車道幅員	W=6.0
路面種類	A
縦断勾配	9.8% 9.5%
距離程	36-5+24 36-5+24