


道路台帳平面図

鳥取県

調製年月	平成 21 年 3 月	図面縮尺	11,000	路線コード	21-033	道路種別	主要地方道	路線名	三朝中線	区間	15-5-16-5	図面番号	52-14
------	-------------	------	--------	-------	--------	------	-------	-----	------	----	-----------	------	-------

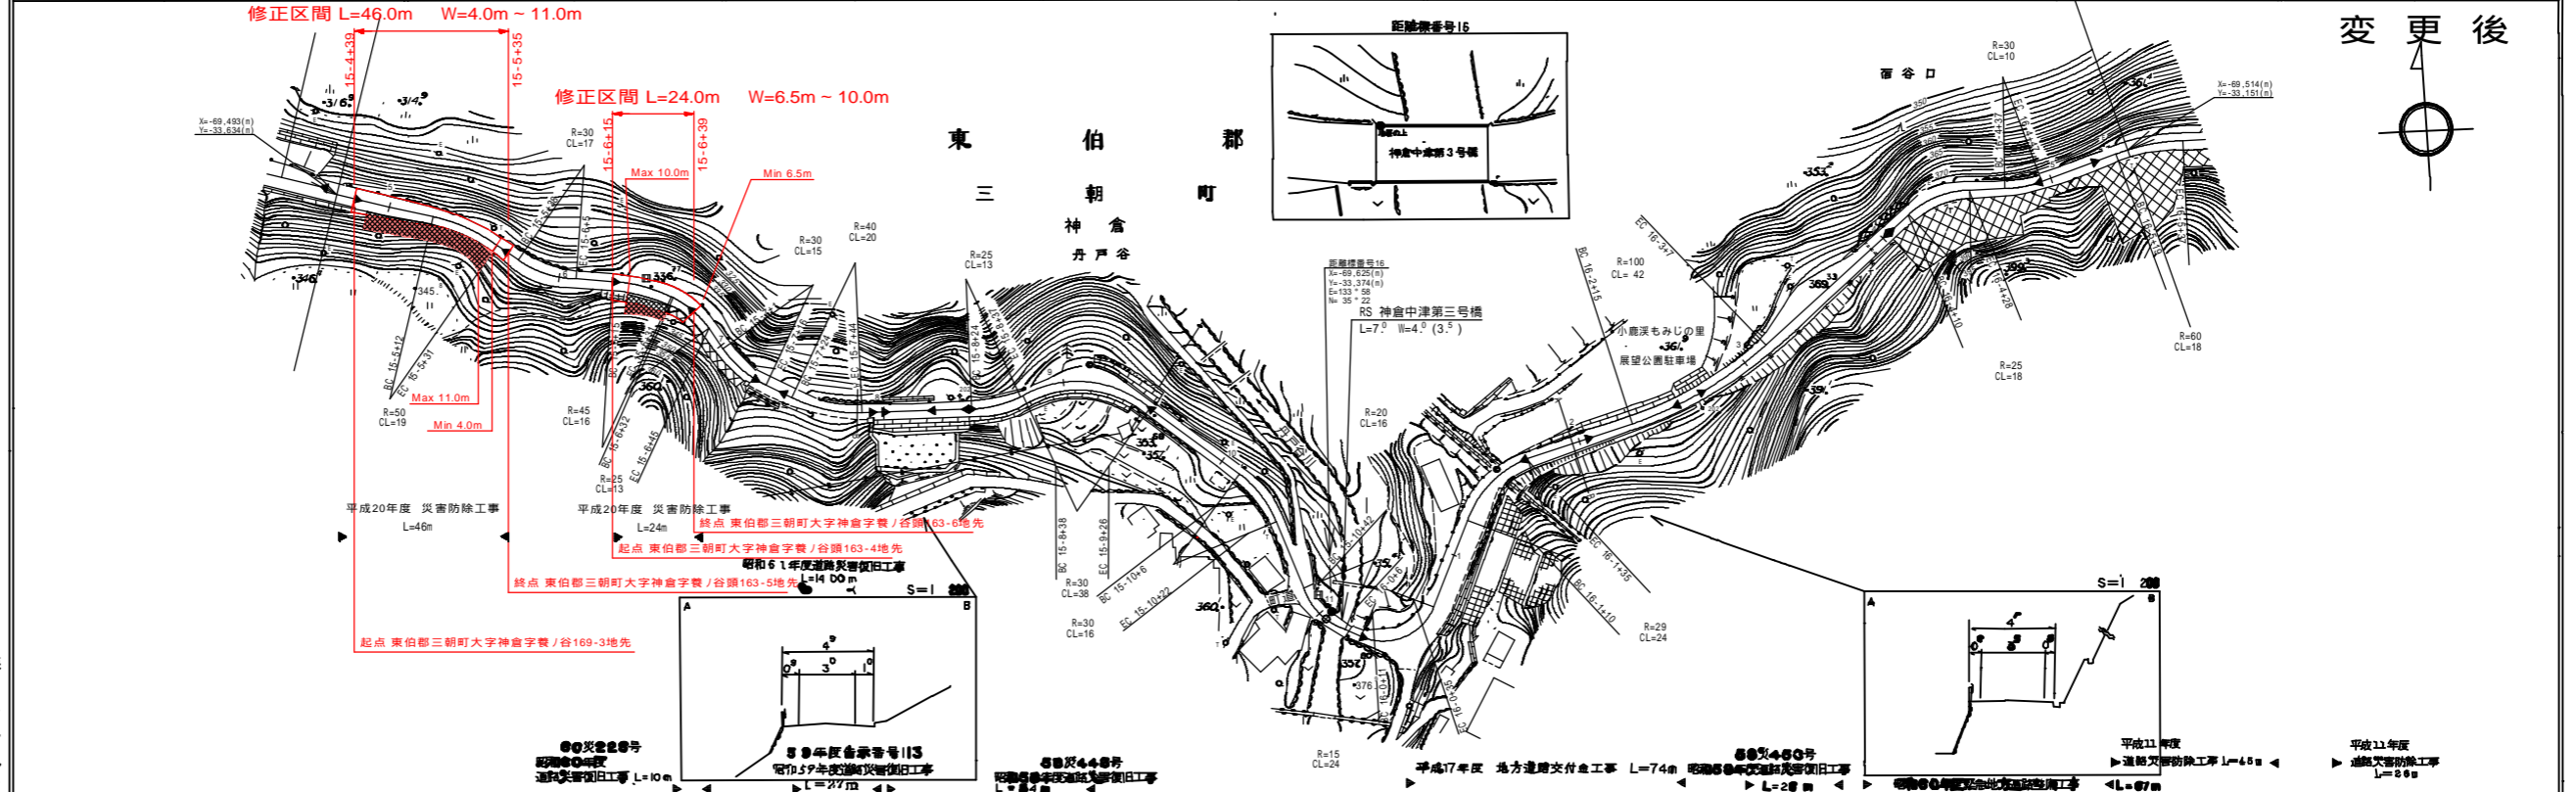

車道幅員													
路面種類	B												
縦断勾配													
距離程													

椿コンサルタント株式会社

作成者: 鳥取県土木部建設課 作成日: 平成21年3月14日 図面番号: 52-14