


道路台帳平面図

鳥取県

調製年月	平成 21 年 3 月	図面縮尺	1/1,000	路線コード	21-033	道路種別	主要地方道	路線名	三朝中線	区間	21-5-22-9	図面番号	02-19
------	-------------	------	---------	-------	--------	------	-------	-----	------	----	-----------	------	-------

変更後

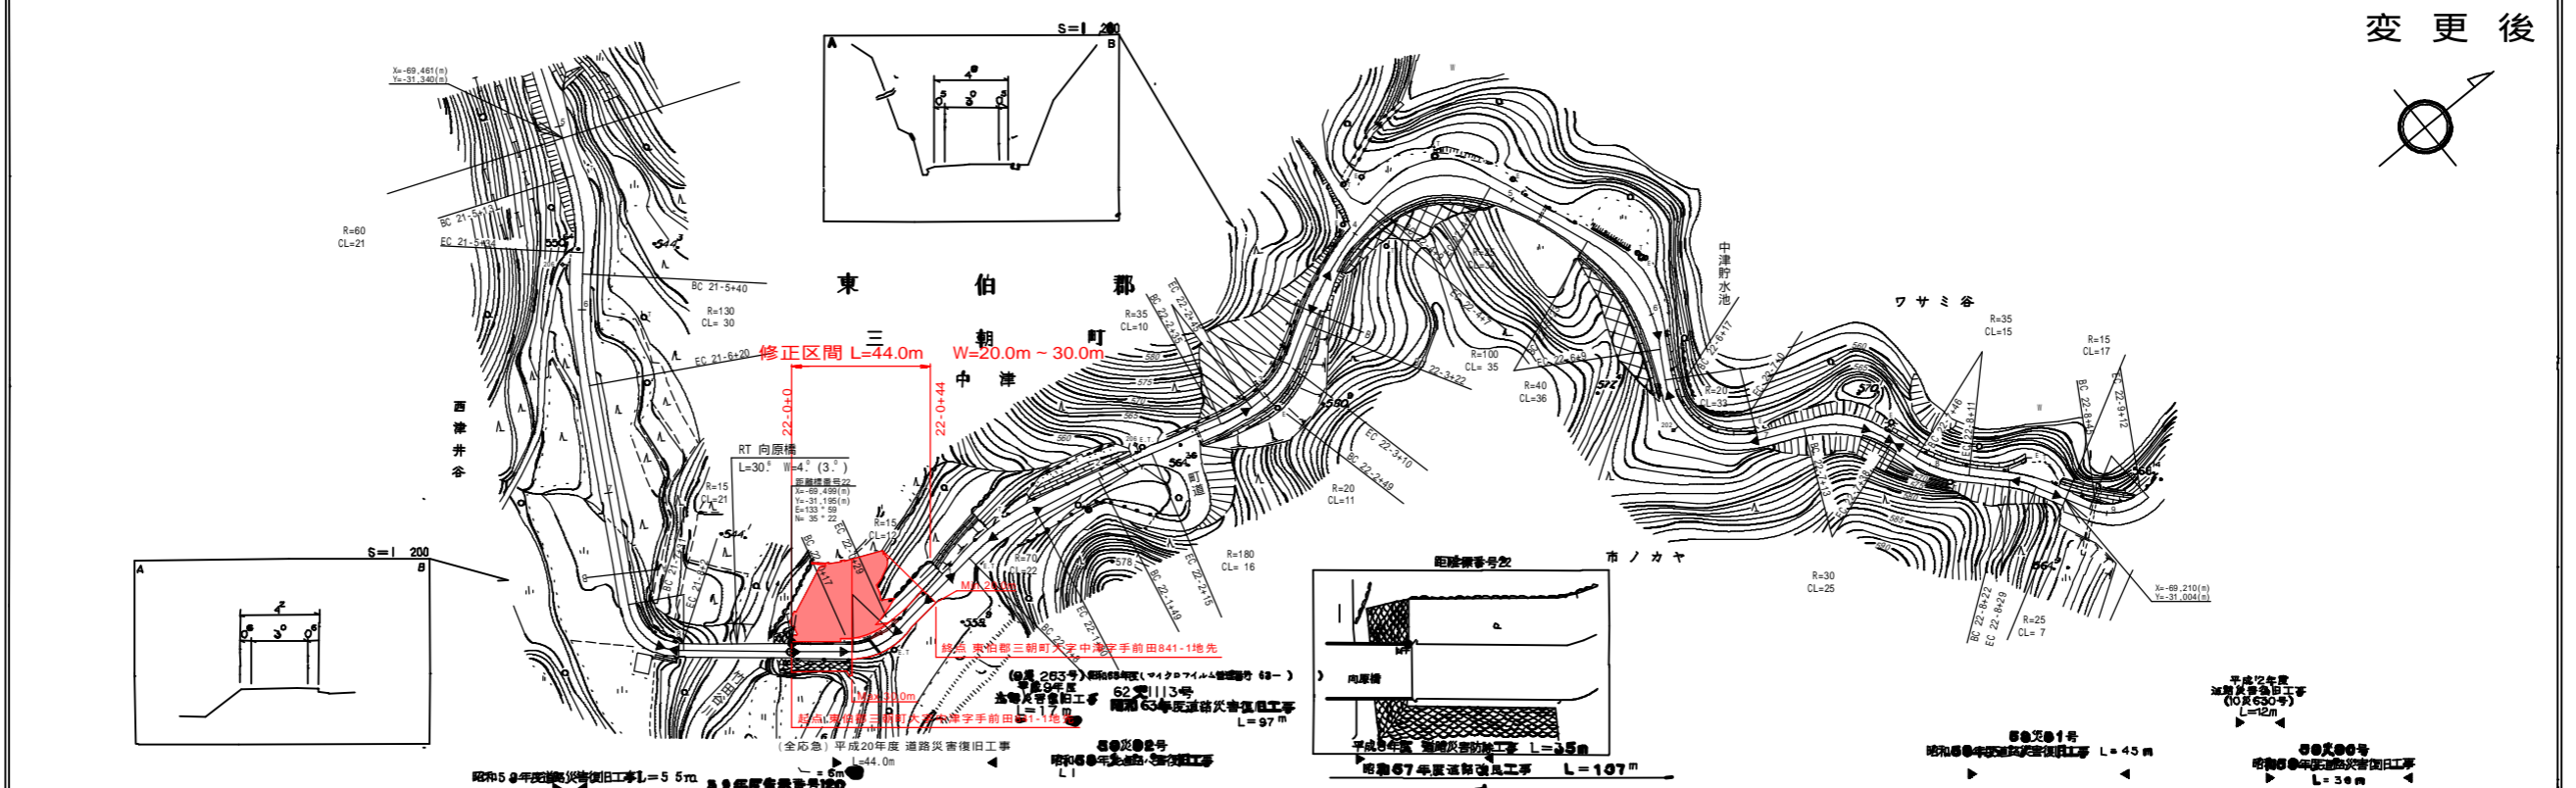

車道幅員													
路面種類													
縦断勾配													
距離程													

楢コンサルタント株式会社

この図面は、設計者または設計者の委託を受けた者の責任で作成されたものであり、設計者または設計者の責任で作成されたものである。 (昭和三十九年) 国土交通省 告示 第 44 号