
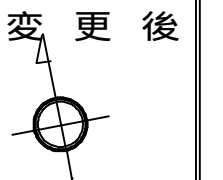


道路台帳平面図

鳥取県

調製年月	平成 21 年 3 月	図面縮尺	1:1,000	路線コード	21-033	道路種別	主要地方道	路線名	三朝中線	区間	10-6~11-8	図面番号	52-10
------	-------------	------	---------	-------	--------	------	-------	-----	------	----	-----------	------	-------

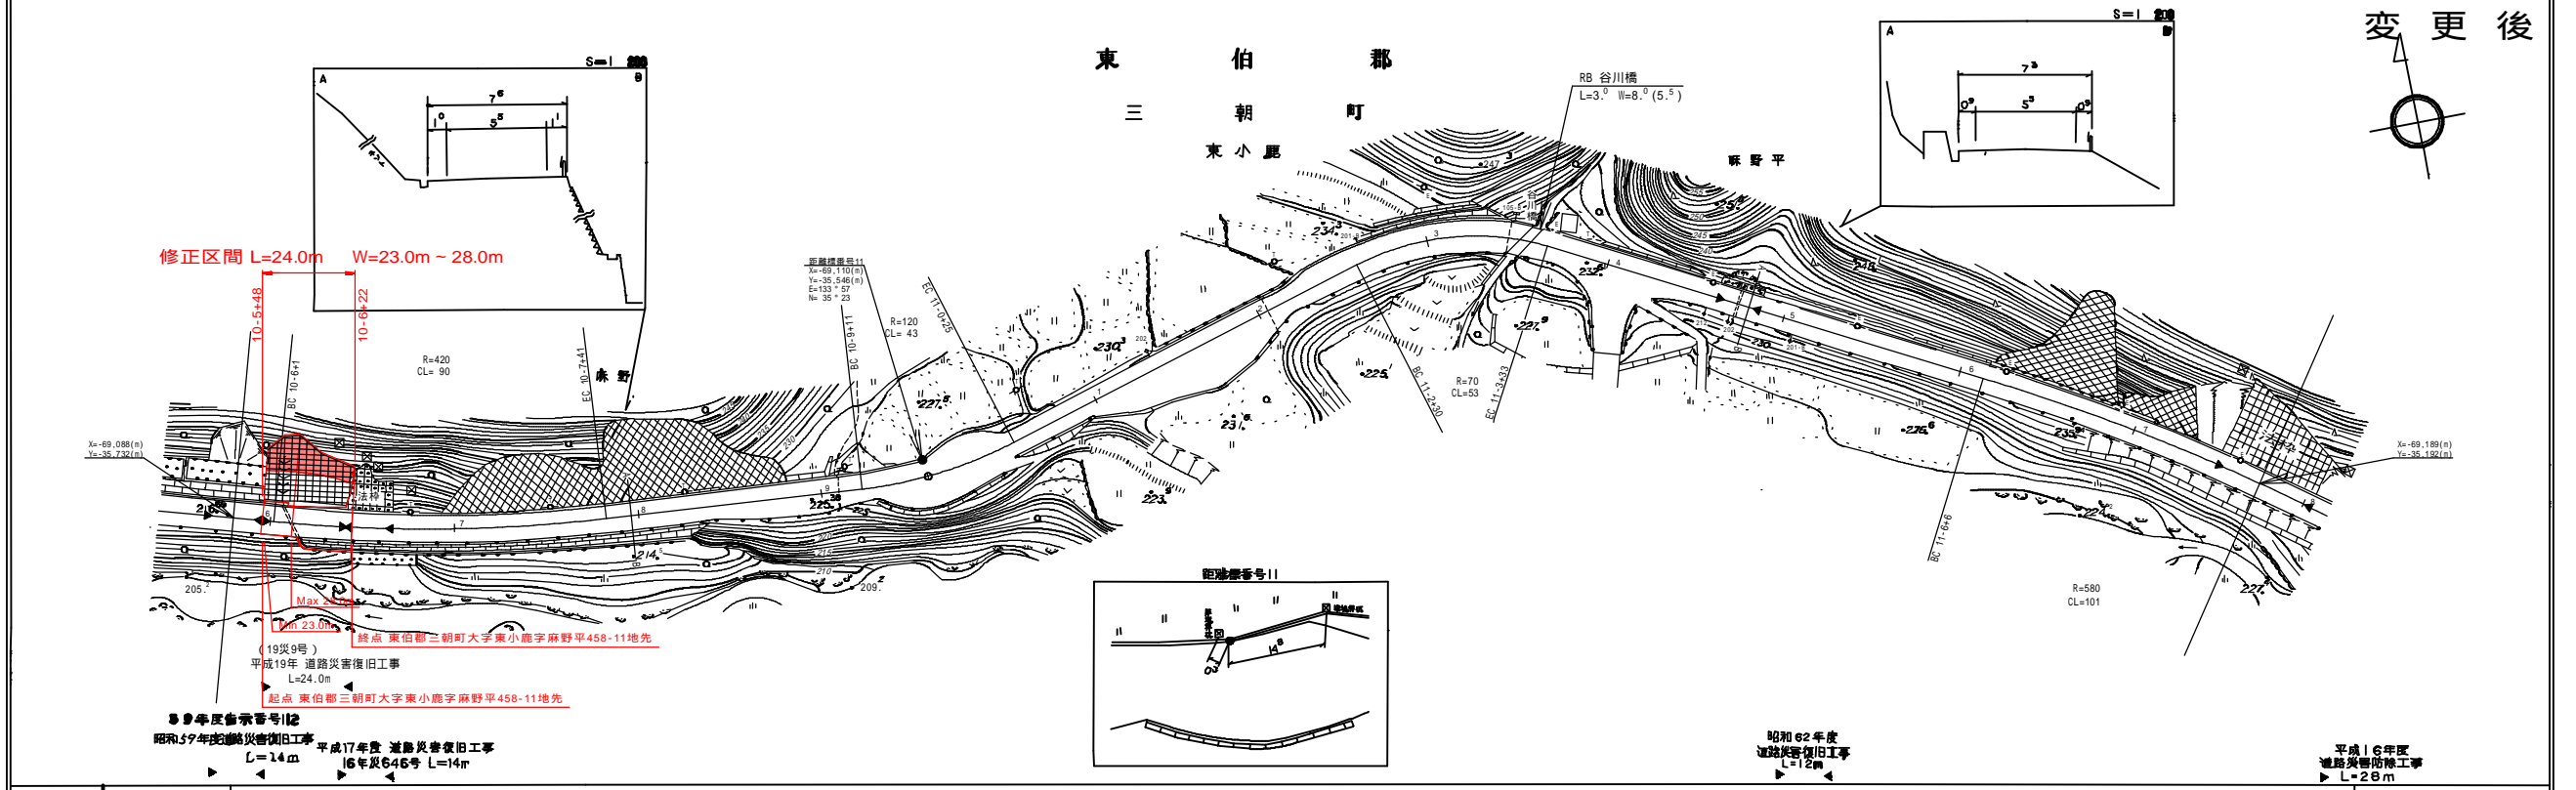

車道幅員													
路面種類													
縦断勾配	10-5	10-6	10-7	10-8	10-9	10-10	10-11	10-12	10-13	10-14	10-15	10-16	10-17
距離程	0+00	0+20	0+40	0+60	0+80	1+00	1+20	1+40	1+60	1+80	2+00	2+20	2+40

椿コンサルタント株式会社

この図面は、道路法第10条第1項の規定に基づき、道路の維持管理に供するために作成されたものである。