
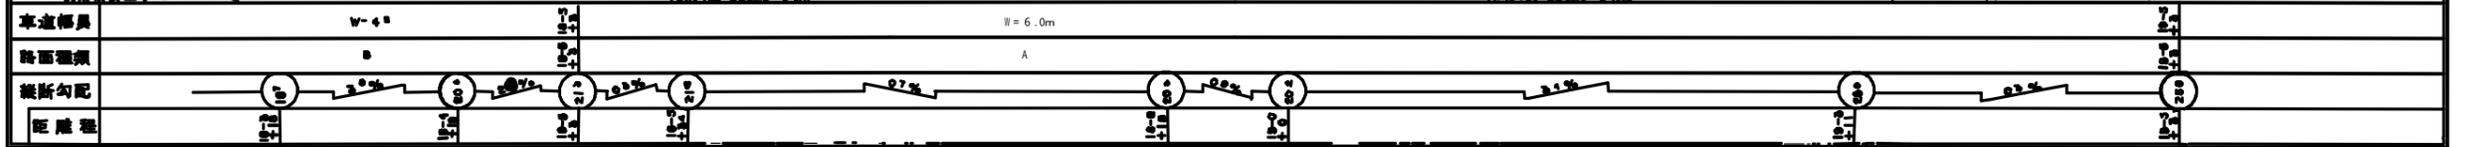


道路台帳平面図

鳥取県

調製年月 平成 21年 3月 | 図面縮尺 1:1000 | 路線コード 22-278 | 道路種別 一般県道 | 路線名 下市赤碓停車場線 | 区間 18-3 ~ 18-5 | 図面番号 17-17

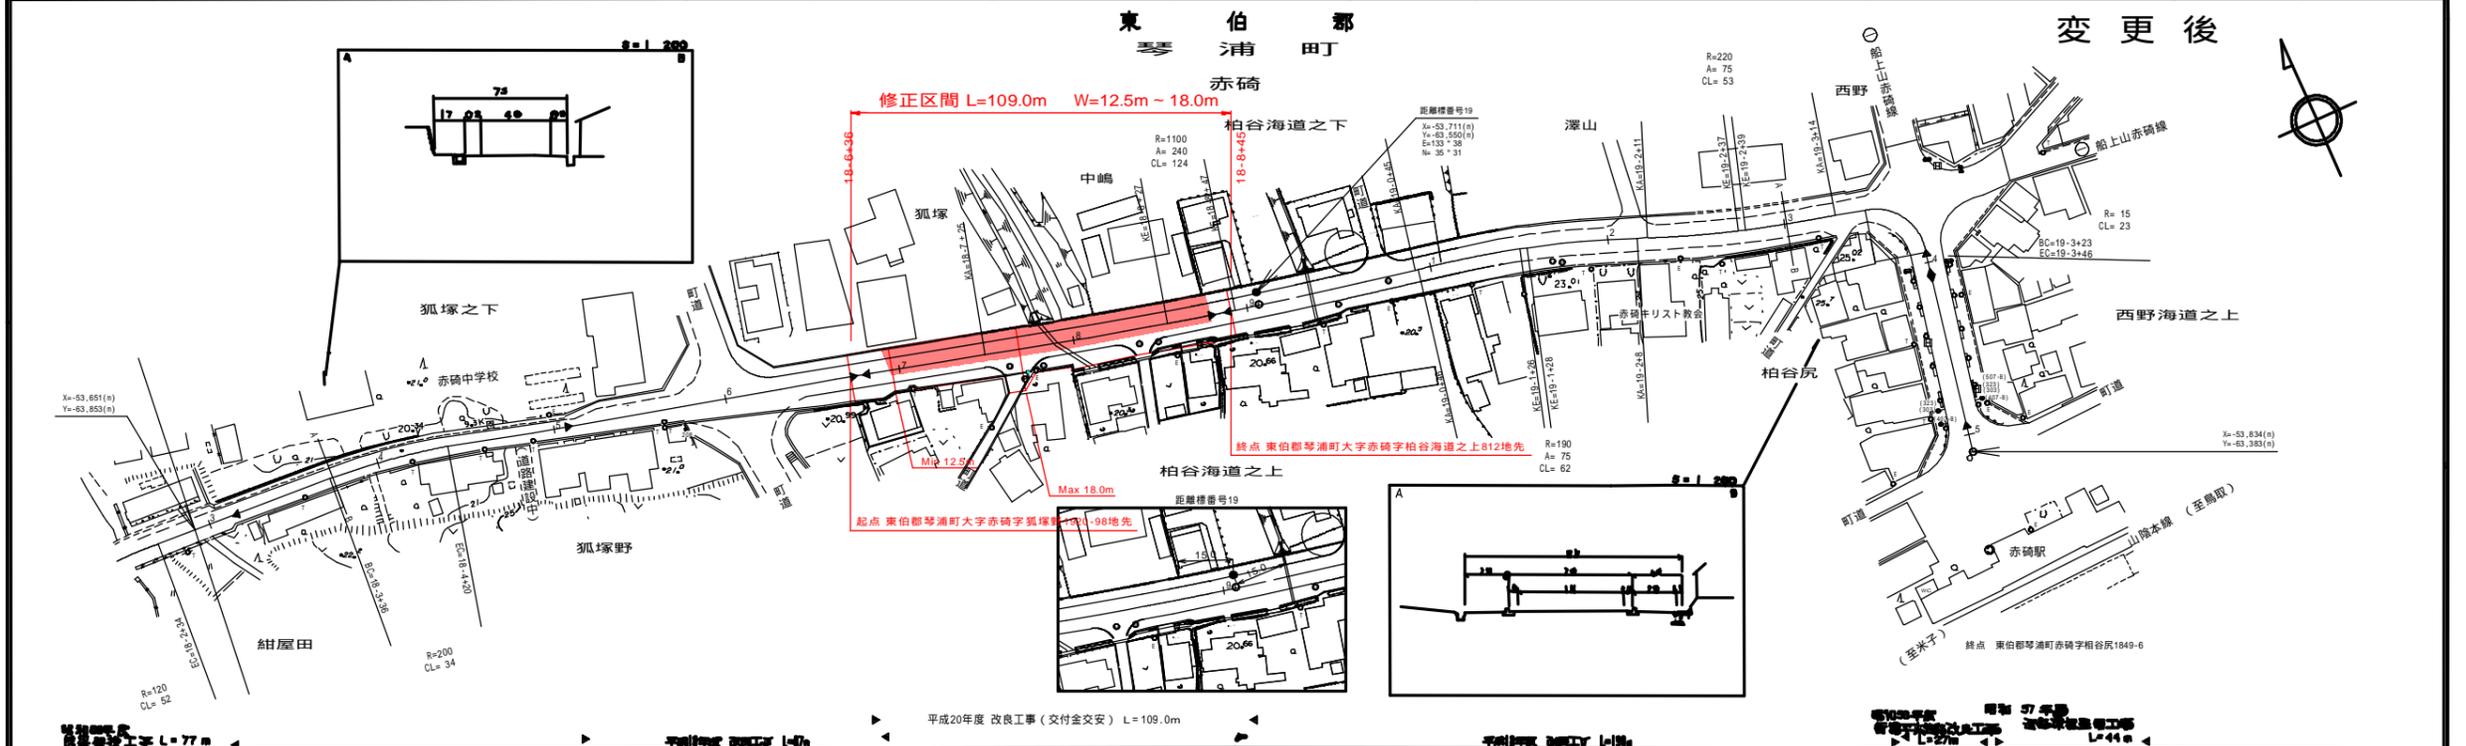

椿コンサルタント株式会社

2009年3月20日現在 鳥取県道路台帳(平成21年度)より転写