




鳥取県 鳥取市 河原橋 道路台帳平面図

調製年月 平成 21 年 8 月 図面縮尺 1:1000 路線コード 21-042 道路種別 主要地方道 路線名 鳥取河原橋 区間 6-9(7-1) 図面番号 12-7

側溝修繕工事

修正後

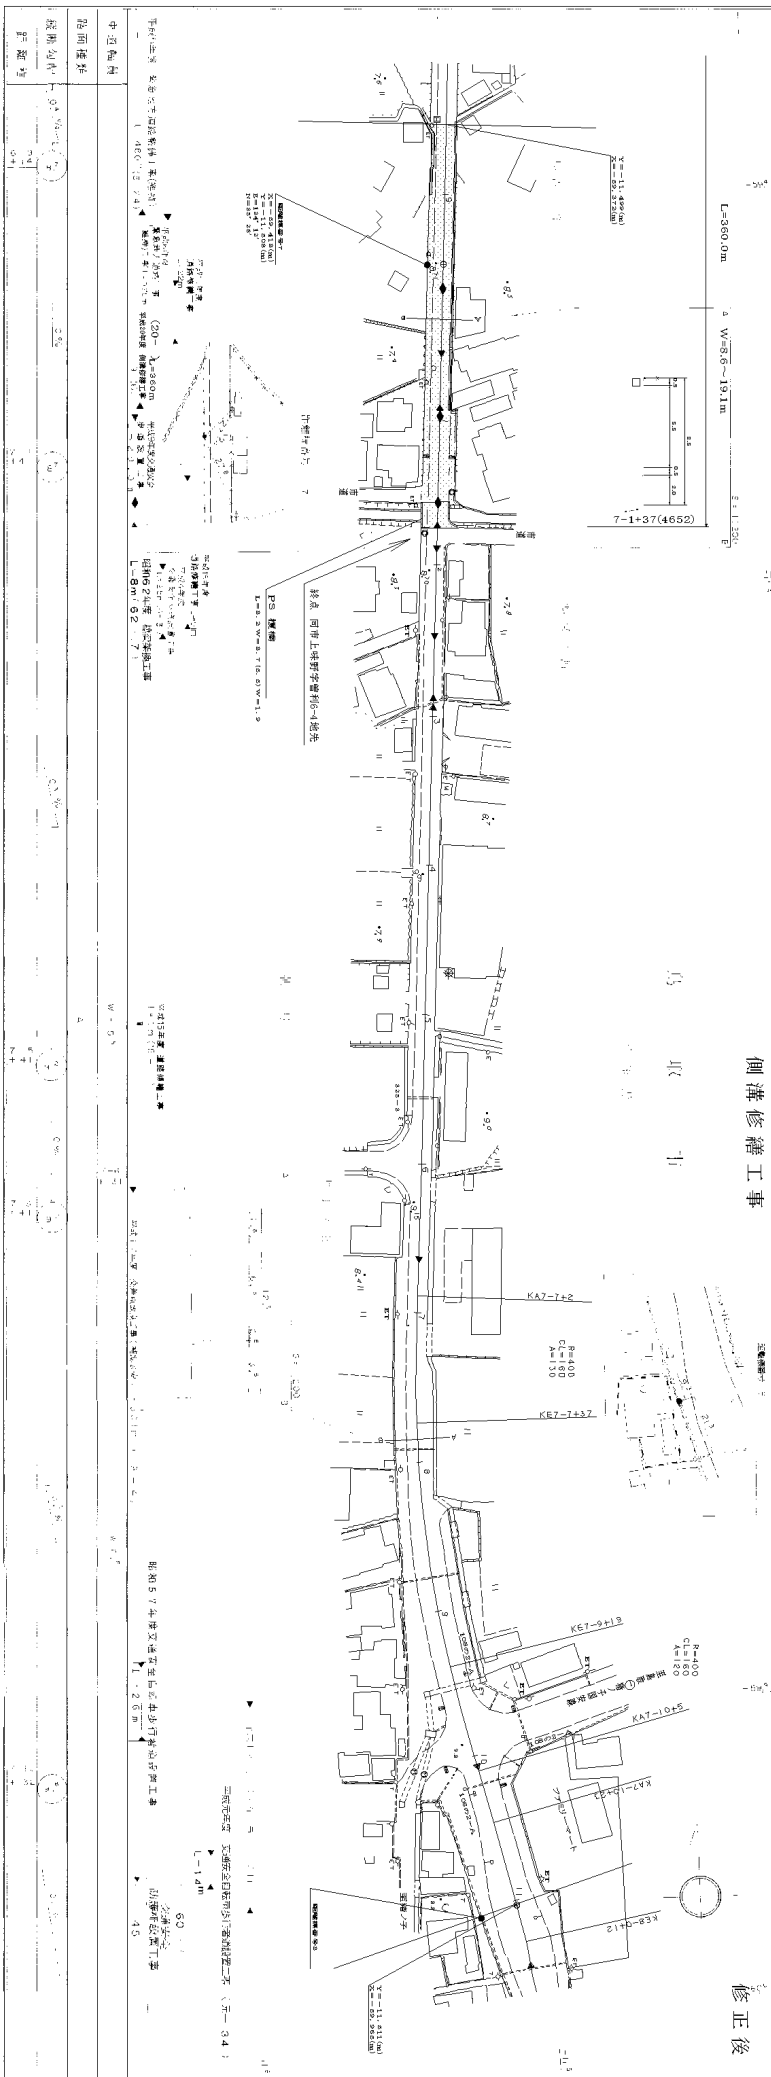

道路種別	主要地方道
道路名称	鳥取河原橋
区間	6-9(7-1)
図面番号	12-7
縮尺	1:1000
調製年月	平成 21 年 8 月
設計者	サントウノカタノ株式会社