
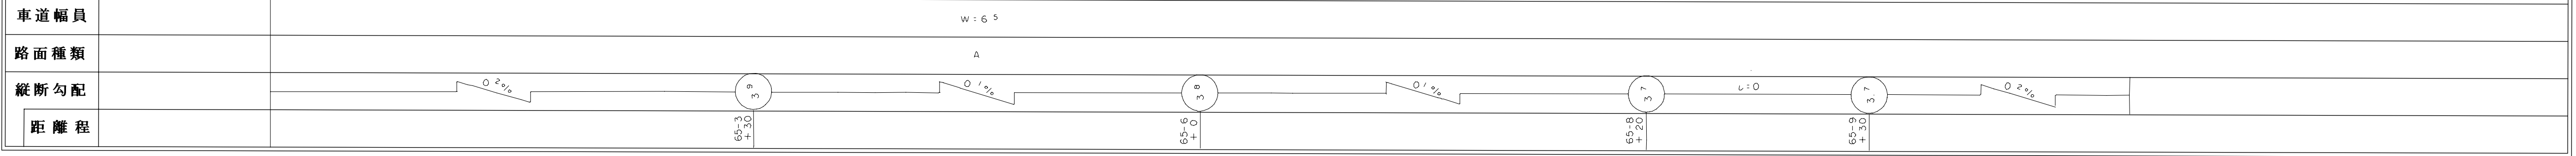


道路台帳平面図

鳥取県

調整年月	平成 23 年 3 月	図面縮尺	1:1,000	路線コード	15-179	道路種別	一般国道	路線名	国道 179 号	区間	65-1~66-1	図面番号	56-54
------	-------------	------	---------	-------	--------	------	------	-----	----------	----	-----------	------	-------

変更後

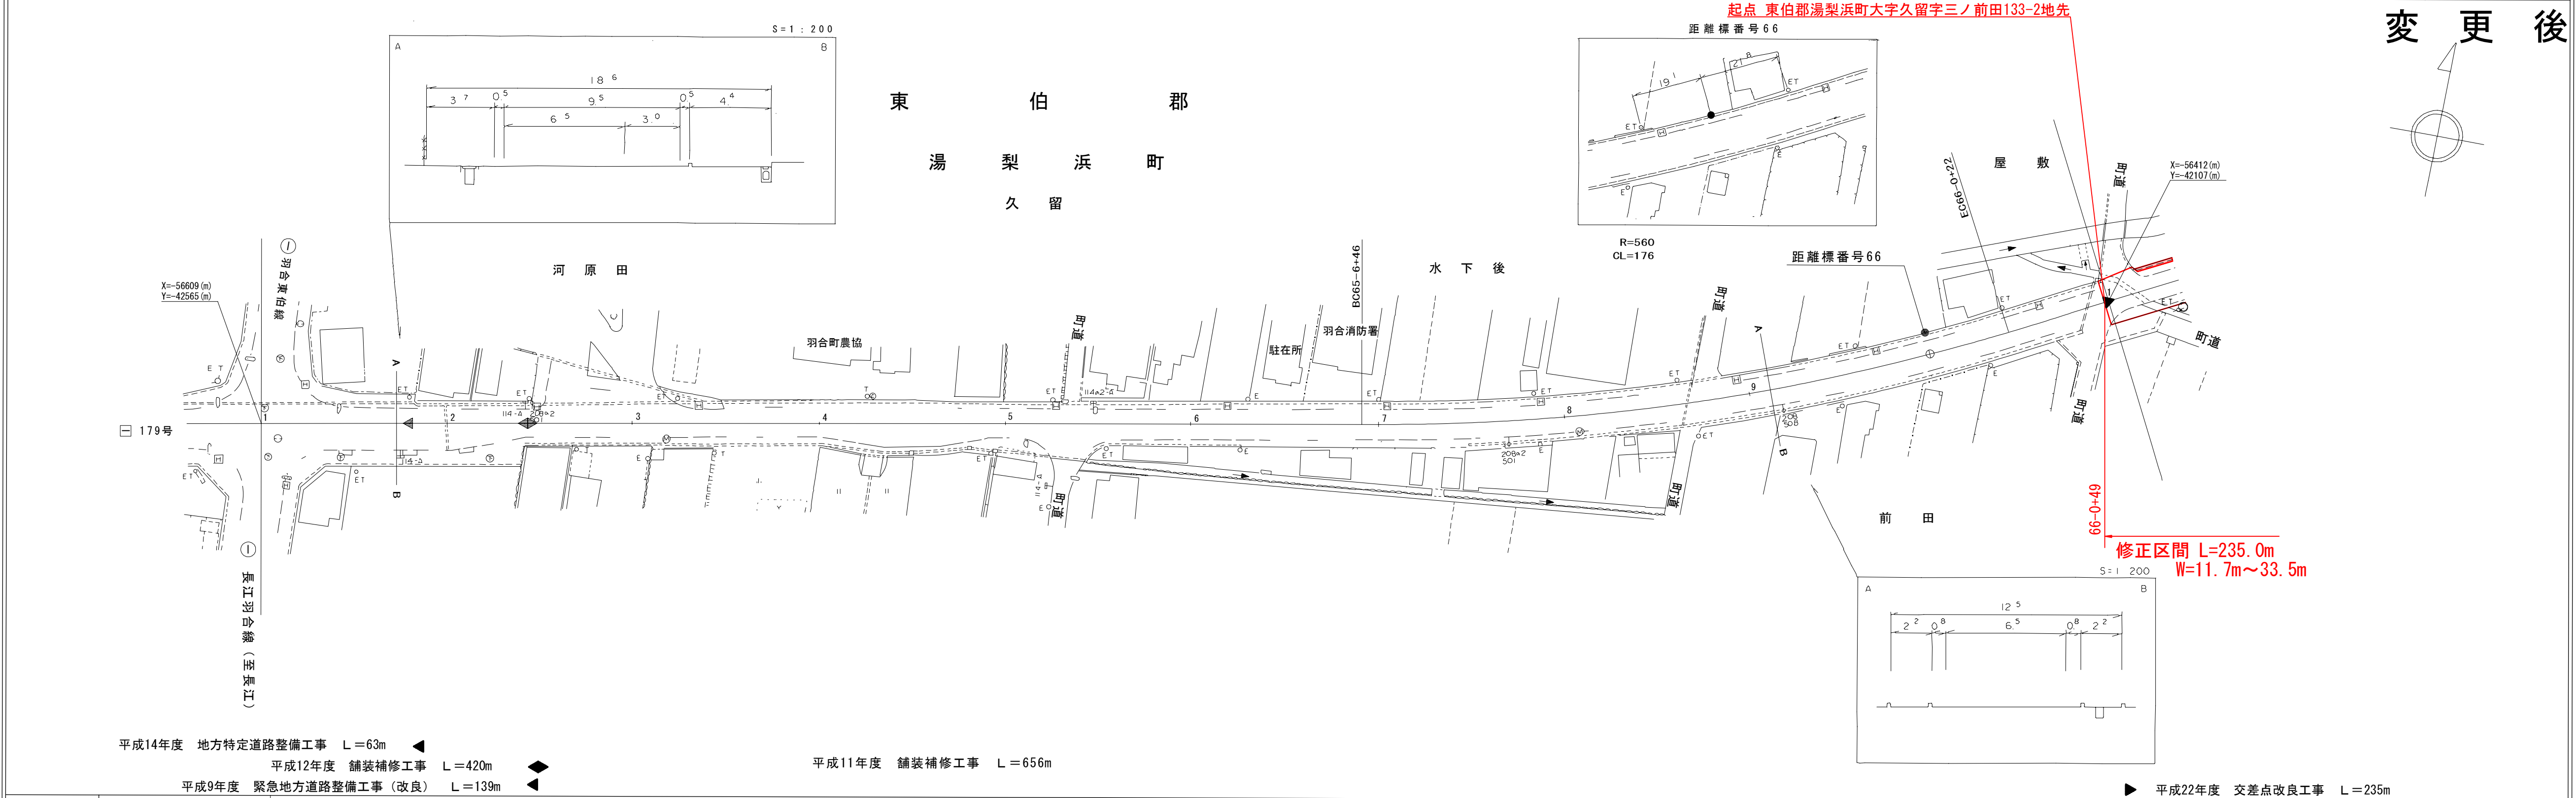

中部技術コンサルタント株式会社

「この地図は、建設省国土地理院長の承認を得て、同院所管の測量表及び測量成果を使用して調整したものである。(承認番号)昭55. 中公第 44号」