



道路台帳平面図

鳥取県

調整年月	平成 20 年 3 月	図面縮尺	1 : 1,000	路線コード	22-300	道路種別	一般県道	路線名	米子環状線	区間	23-9~24-8	図面番号	28-27
------	-------------	------	-----------	-------	--------	------	------	-----	-------	----	-----------	------	-------

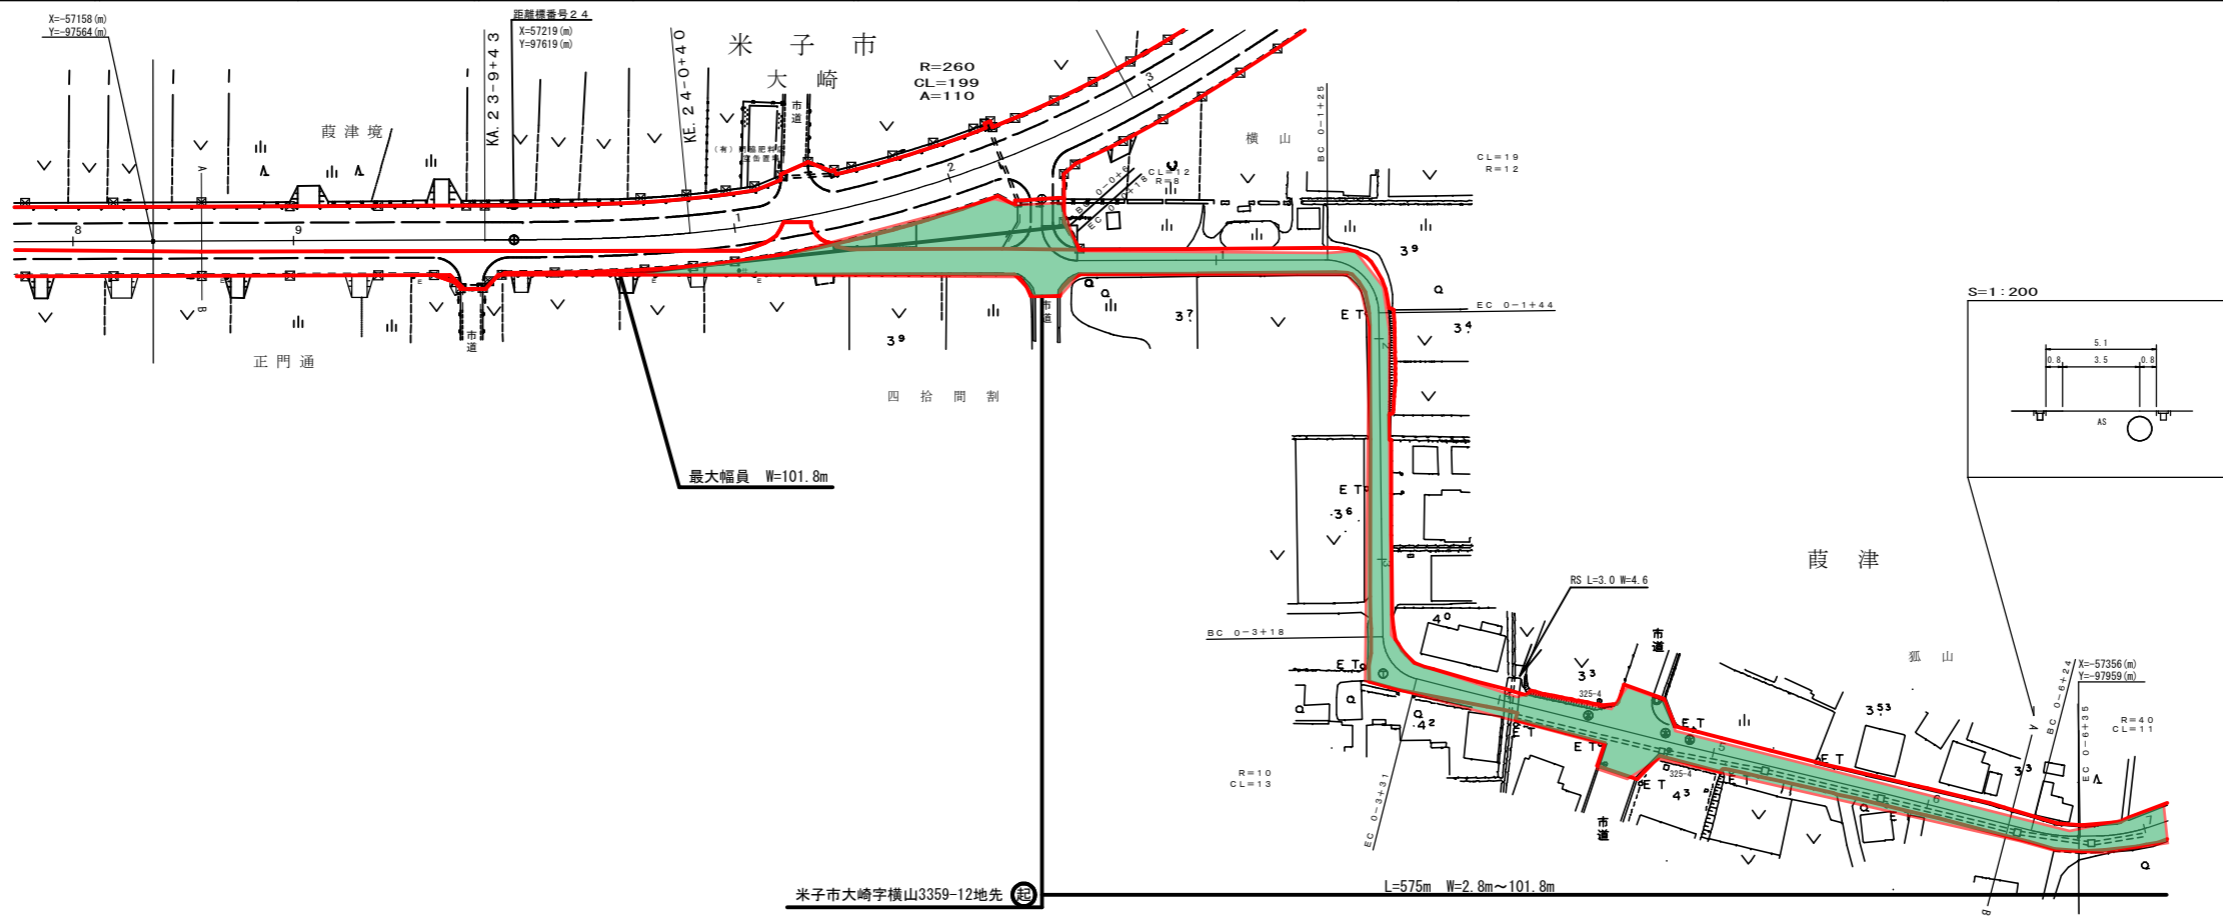

変更後

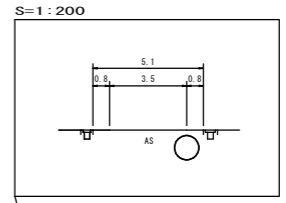

車道幅員	W=4.5	B	24-4 +0	W=3.5					
路面種類									
縦断勾配	5.2	0.4%	4.3	0.3%	4.0	0.1%	4.2	1.1%	3.1
距離程	23-9 +9.5		24-3 +0	24-4 +3.1	24-4 +4.5		24-8 +3.7		24-8 +3.7

株式会社 ワーパス