





道路台帳平面図

鳥取県

調整年月	平成 20 年 3 月	図面縮尺	1 : 1,000	路線コード	22-300	道路種別	一般県道	路線名	米子環状線	区間	23-9~24-8	図面番号	28-27
------	-------------	------	-----------	-------	--------	------	------	-----	-------	----	-----------	------	-------

米子市
大崎

変更前

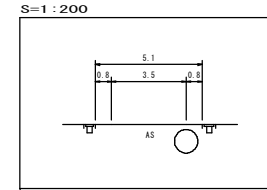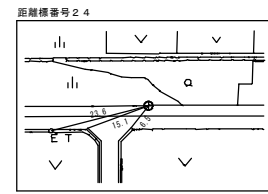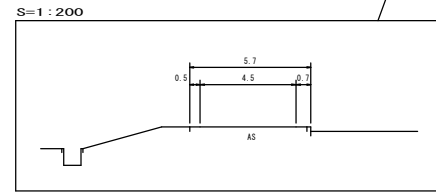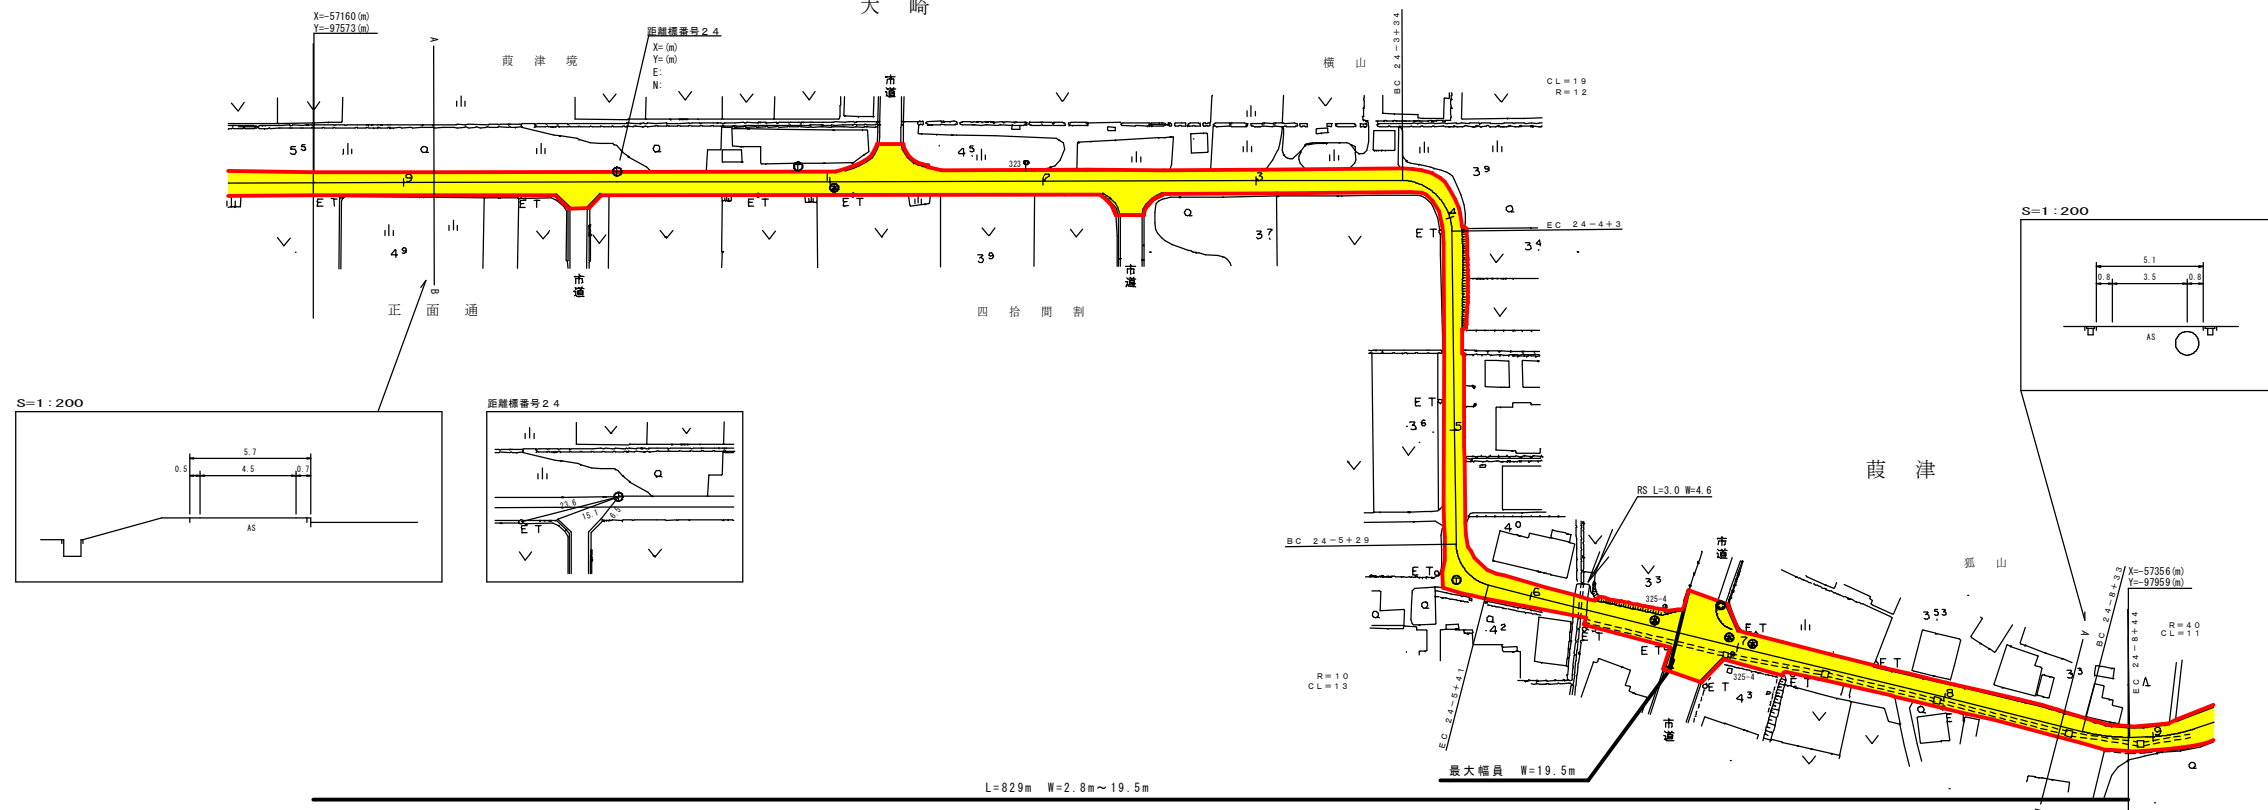

L=829m W=2.8m~19.5m

車道幅員	W=4.5	B	W=3.5
路面種類	B		
縦断勾配	0.4%	0.3%	0.1%
距離程	23-9 +0.0	24-4 +3.1	24-8 +3.7

株式会社
ワーパス