


道路台帳平面図

鳥取県

| | | | | | | | | | | | | | |
|------|----------|------|--------|-------|--------|------|------|-----|------|----|-----------|------|--------|
| 調整年月 | 平成19年 3月 | 図面縮尺 | 1:1000 | 路線コード | 15-482 | 道路種別 | 一般国道 | 路線名 | 482号 | 区間 | 85-3~86-4 | 図面番号 | 135-89 |
|------|----------|------|--------|-------|--------|------|------|-----|------|----|-----------|------|--------|

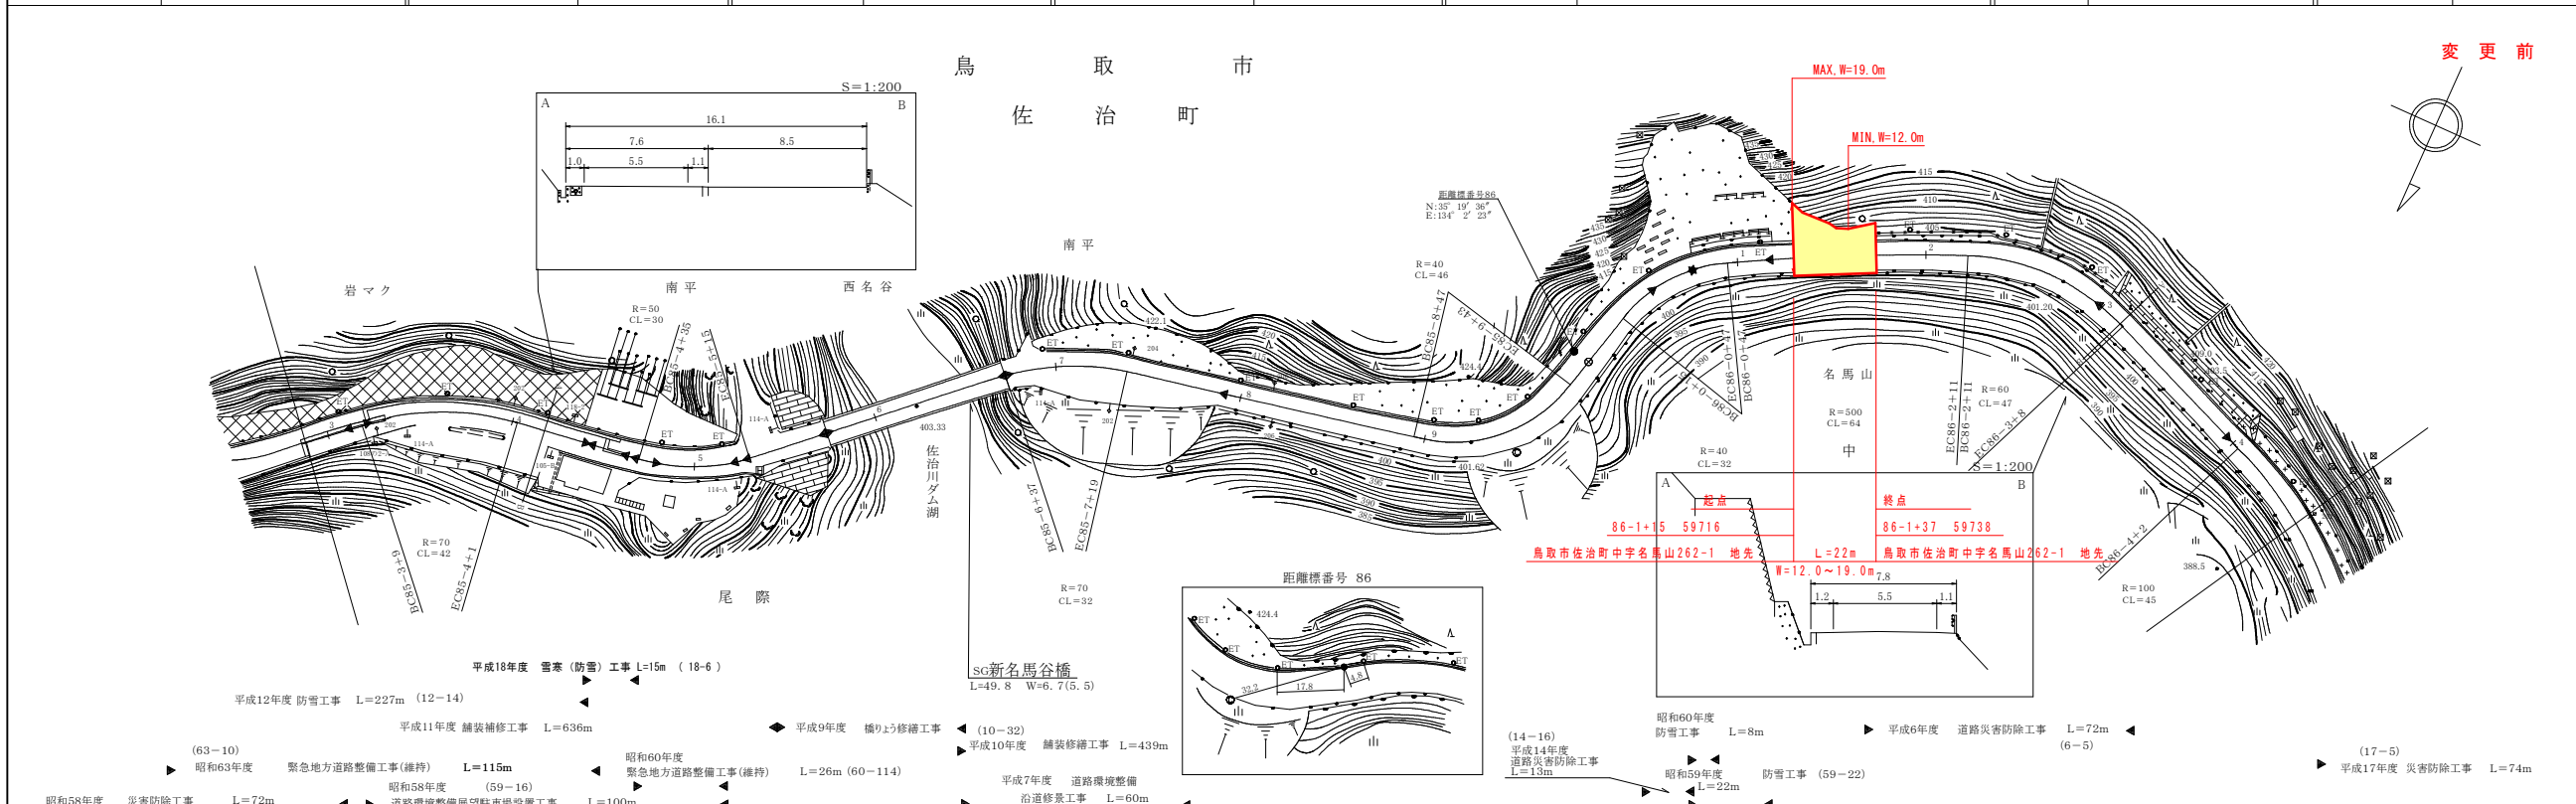

| | | | | | | | | | | | | | | |
|------|--------------|------|--------------|------|--------------|------|--------------|------|---------------|------|--------------|------|--------------|------|
| 車道幅員 | W = 5.5 | | | | | | | | | | | | | |
| 路面種類 | | | | | | | | | | | | | | |
| 縦断勾配 | 00.3 | 3.0% | 00.8 | 1.0% | 00.2 | 0.0% | 00.3 | 1.4% | 00.6 | 1.0% | 00.8 | 0.4% | 00.6 | 0.2% |
| 距離程 | 85+3 +1.1 | | 85+4 +1.1 | | 85+5 +1.5 | | 85+7 +1.5 | | 85+11 +1.5 | | 85+9 +1.1 | | 86+0 +1.3 | |

株式会社
アール企画

この図面は、建設省国土院院長の承認を得て、同院保管の測量標及び測量成果を使用して調整したものである。(承認番号) 昭53、中公第77号