
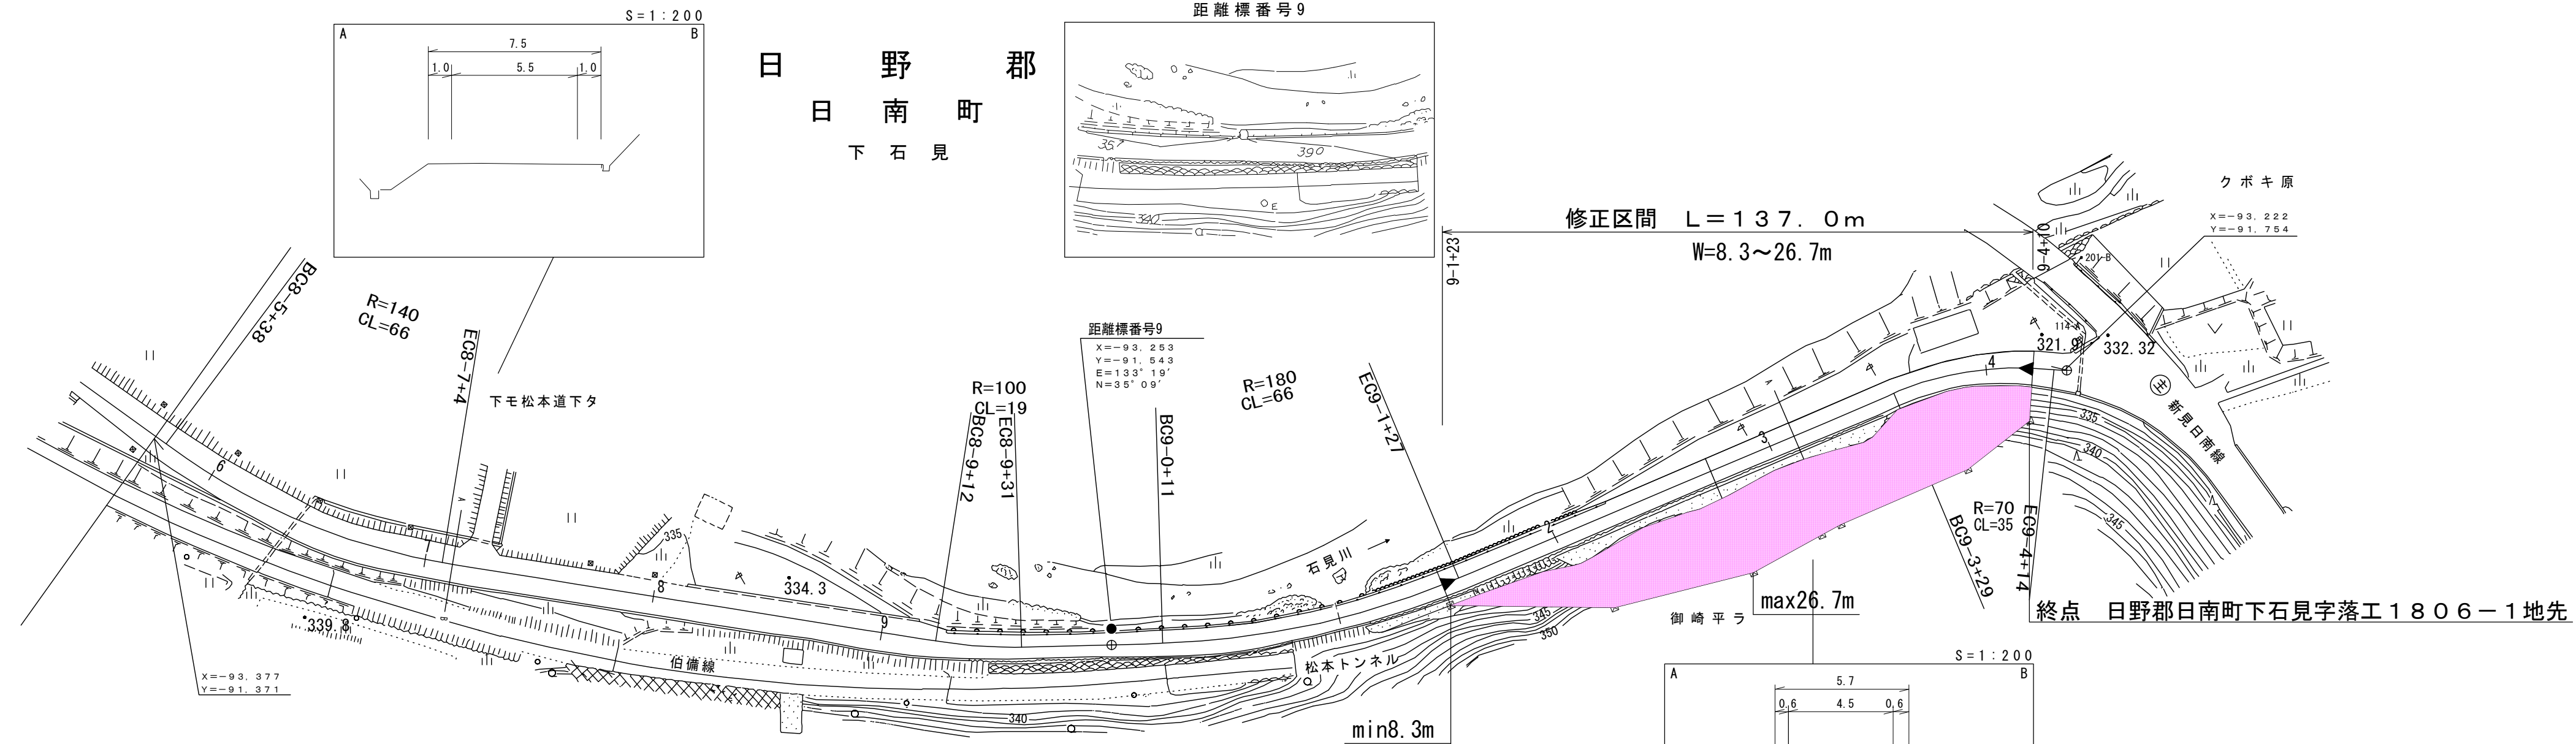


道路台帳平面図

鳥取県

調整年月	平成24年3月	図面縮尺	1:1,000	路線コード	22-257	道路種別	一般県道	路線名	花口下石見線	区間	8-6~9-4	図面番号	9-9
------	---------	------	---------	-------	--------	------	------	-----	--------	----	---------	------	-----

変更後

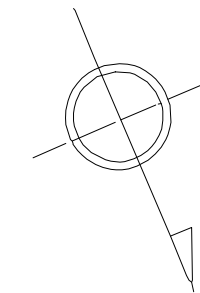

平成23年度 災害防除工事 L=137m

車道幅員	W=5.5	8+5	W=4.5
路面種類	B		
縦断勾配	LEVEL		
距離程	7+8	9+1	9+17

樁コンサルタント株式会社

使用して調整したものである (承認番号) 昭和三十八年第一号
 この地図は、建設省国土地理院長の承認を得て、同院所管の測量標及び測量成果を