


道路台帳平面図


鳥取県

調整年月	平成24年3月	図面縮尺	1:1000	路線コード	22-316	道路種別	一般県道	路線名	米子岸本線	区間	12-0~13-0	図面番号	13-12
------	---------	------	--------	-------	--------	------	------	-----	-------	----	-----------	------	-------

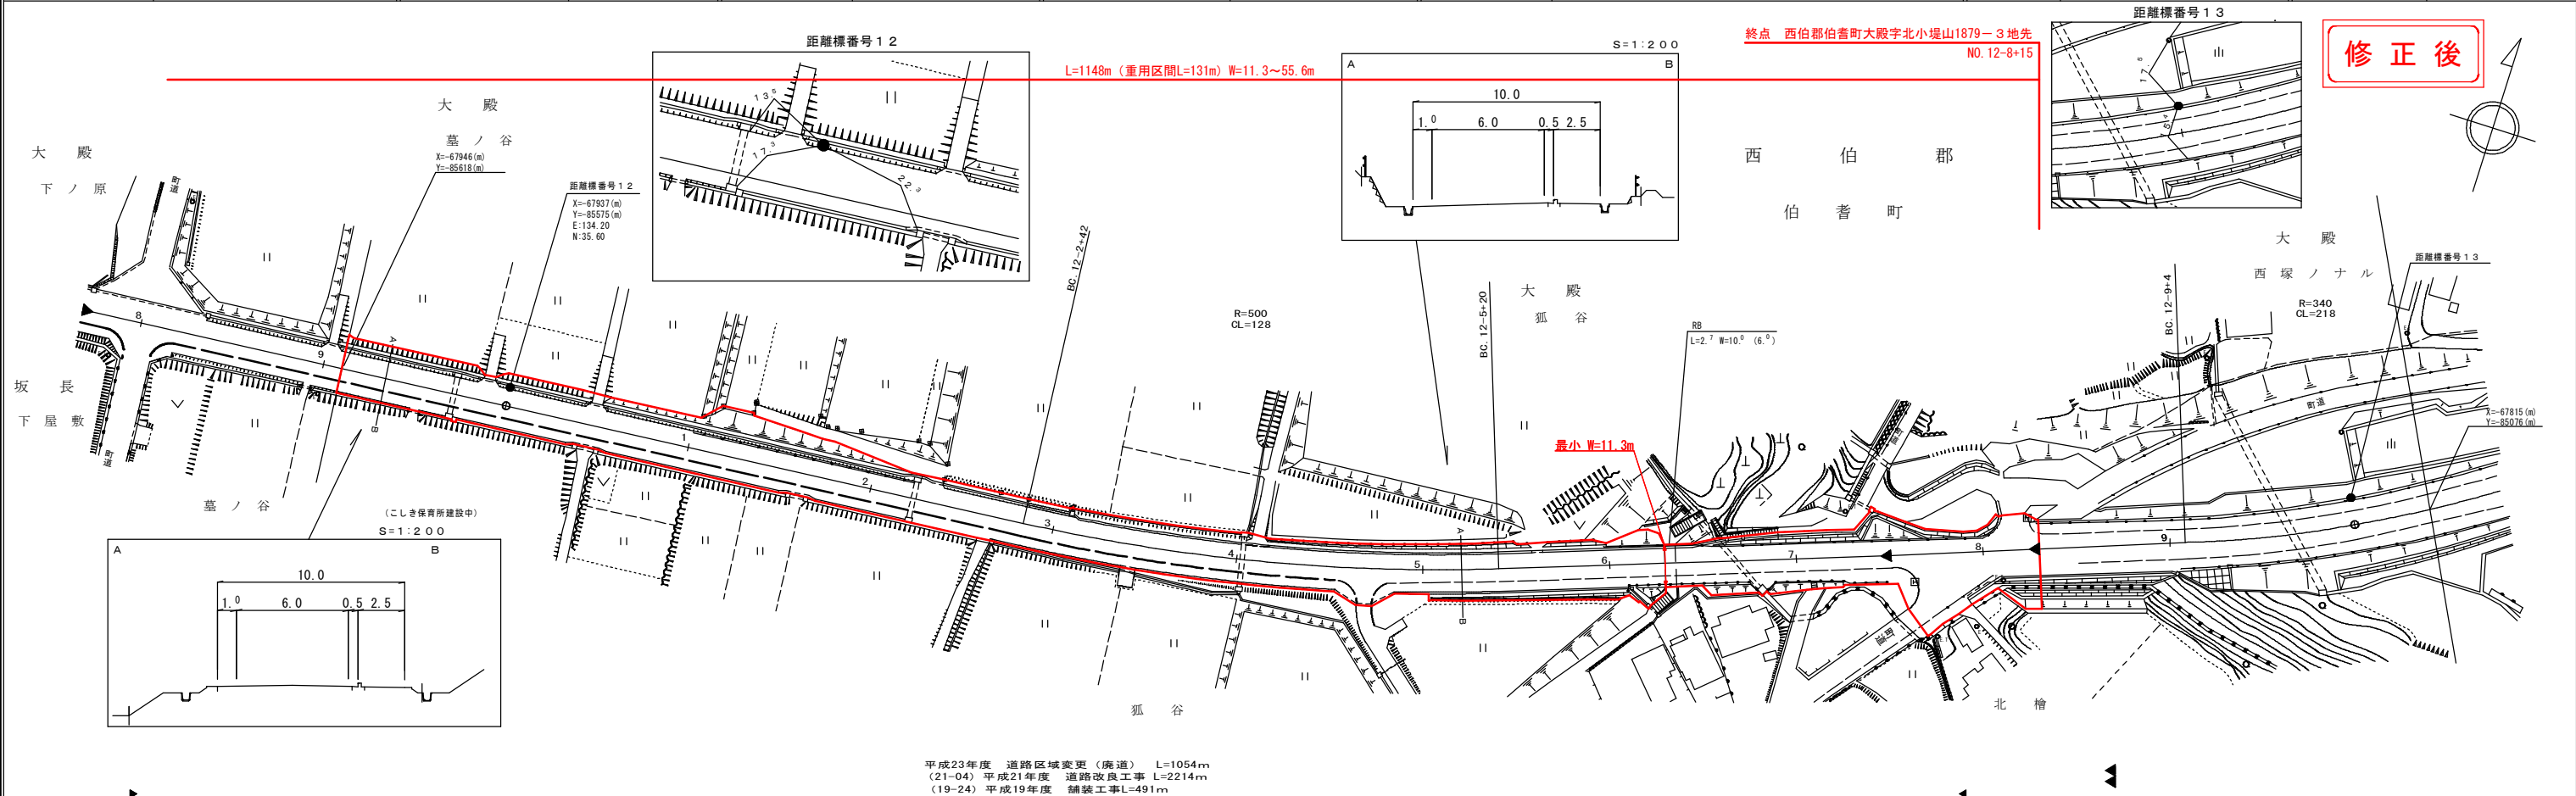

修正後

平成23年度 道路区域変更(廃道) L=1054m
 (21-04) 平成21年度 道路改良工事 L=2214m
 (19-24) 平成19年度 舗装工事L=491m

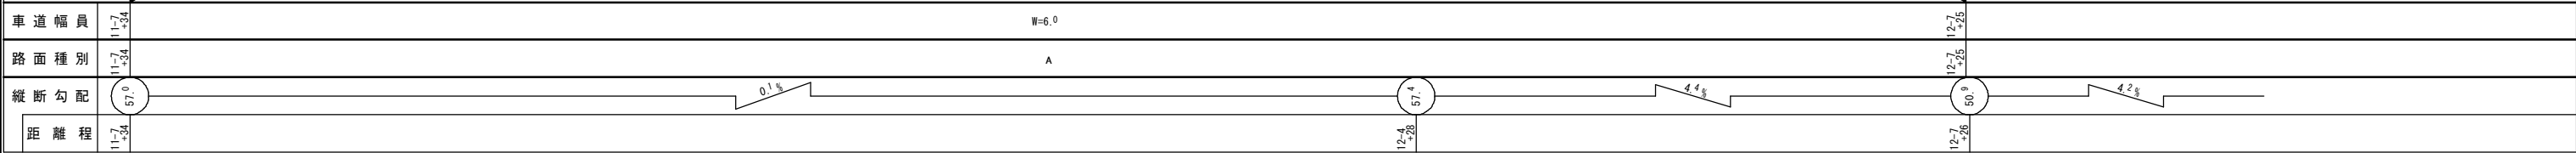

(株)江府技研コンサルタント
アートスペース