


道路台帳平面図

鳥取県

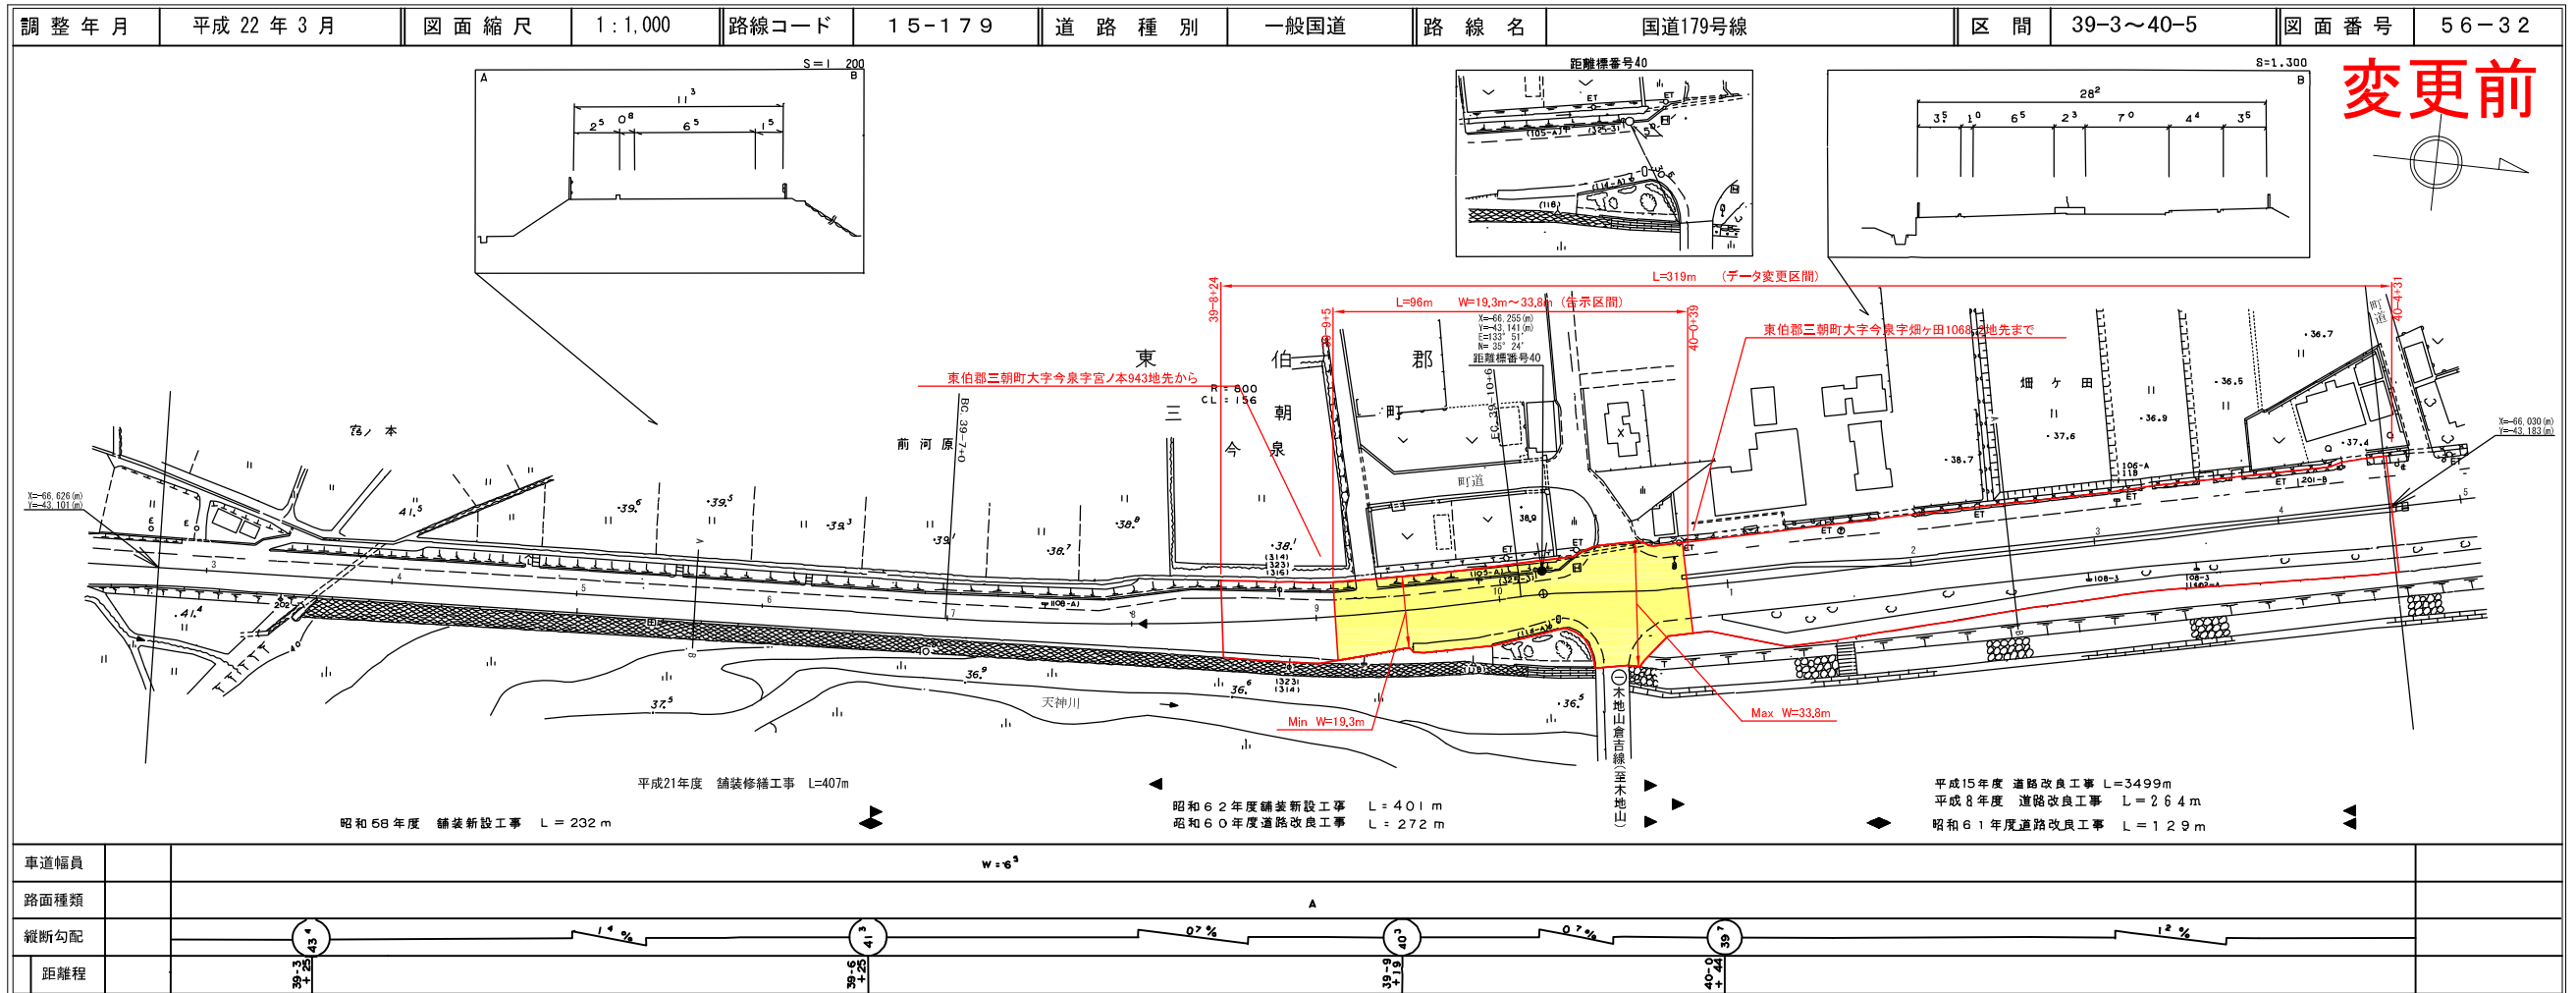


変更前

権コンサルタント株式会社

道路台帳平面図

鳥取県

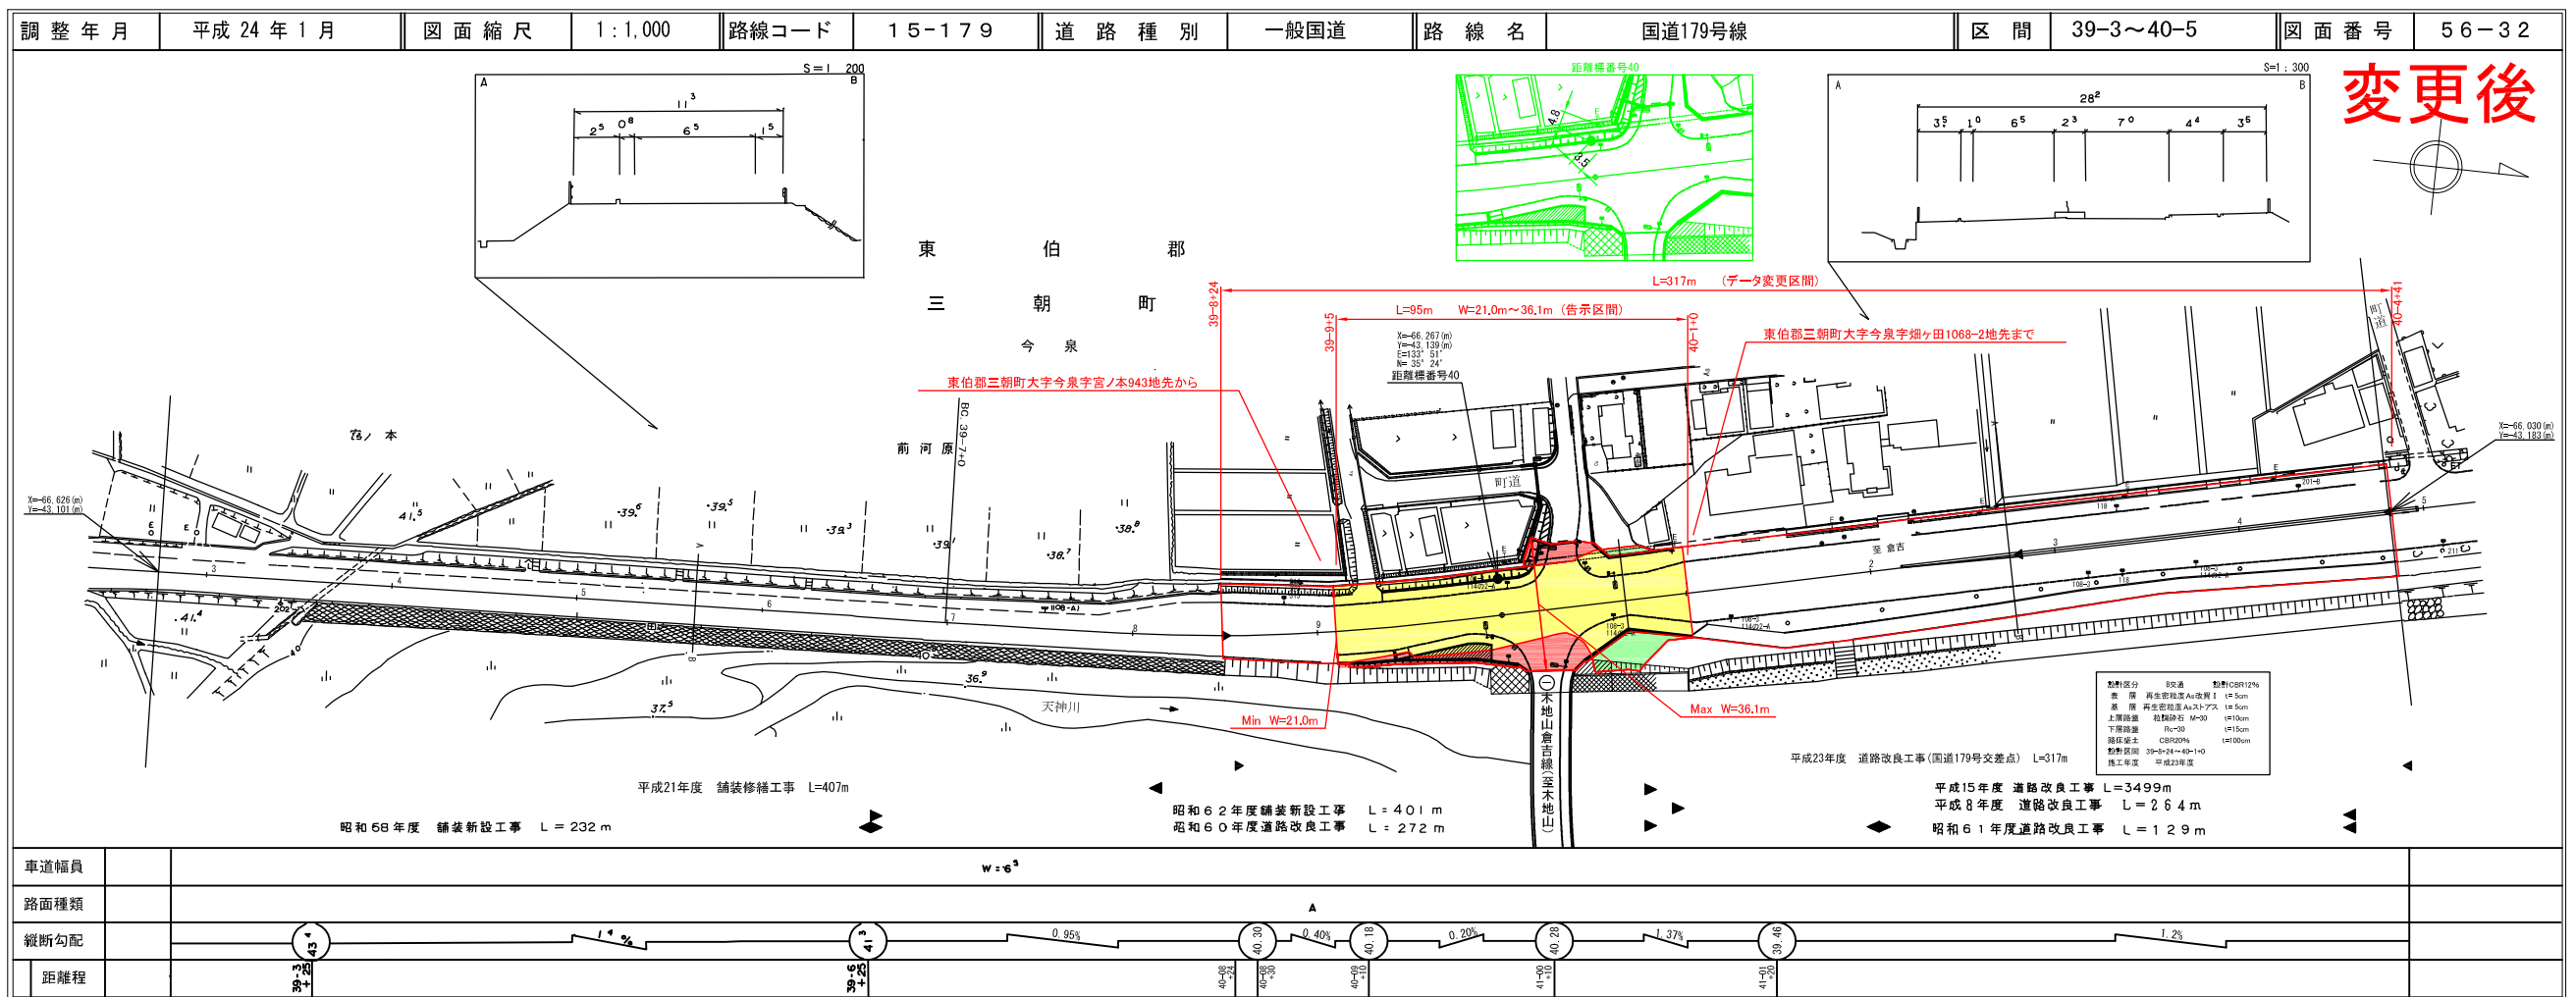

変更後

有限会社サン技術コンサルタント

この図面は、建設省国土院の委託を受けて、関係機関の調査及び測量結果を基に作成されたものである。(縮尺等) 縮尺: 中巻 41号