
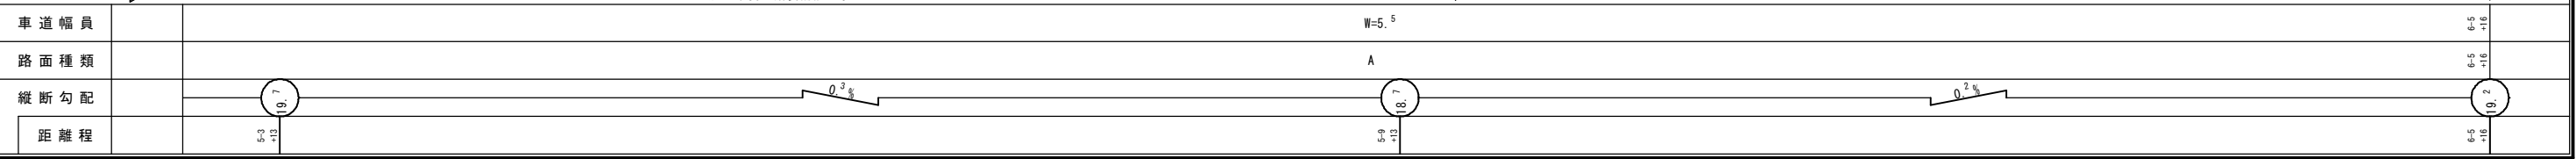


道路台帳平面図

鳥取県

調整年月	平成14年3月	図面縮尺	1:1,000	路線コード	22-312	道路種別	一般県道	路線名	倉吉環状線	区間	5-3~6-5	図面番号	14-9
------	---------	------	---------	-------	--------	------	------	-----	-------	----	---------	------	------

変更後

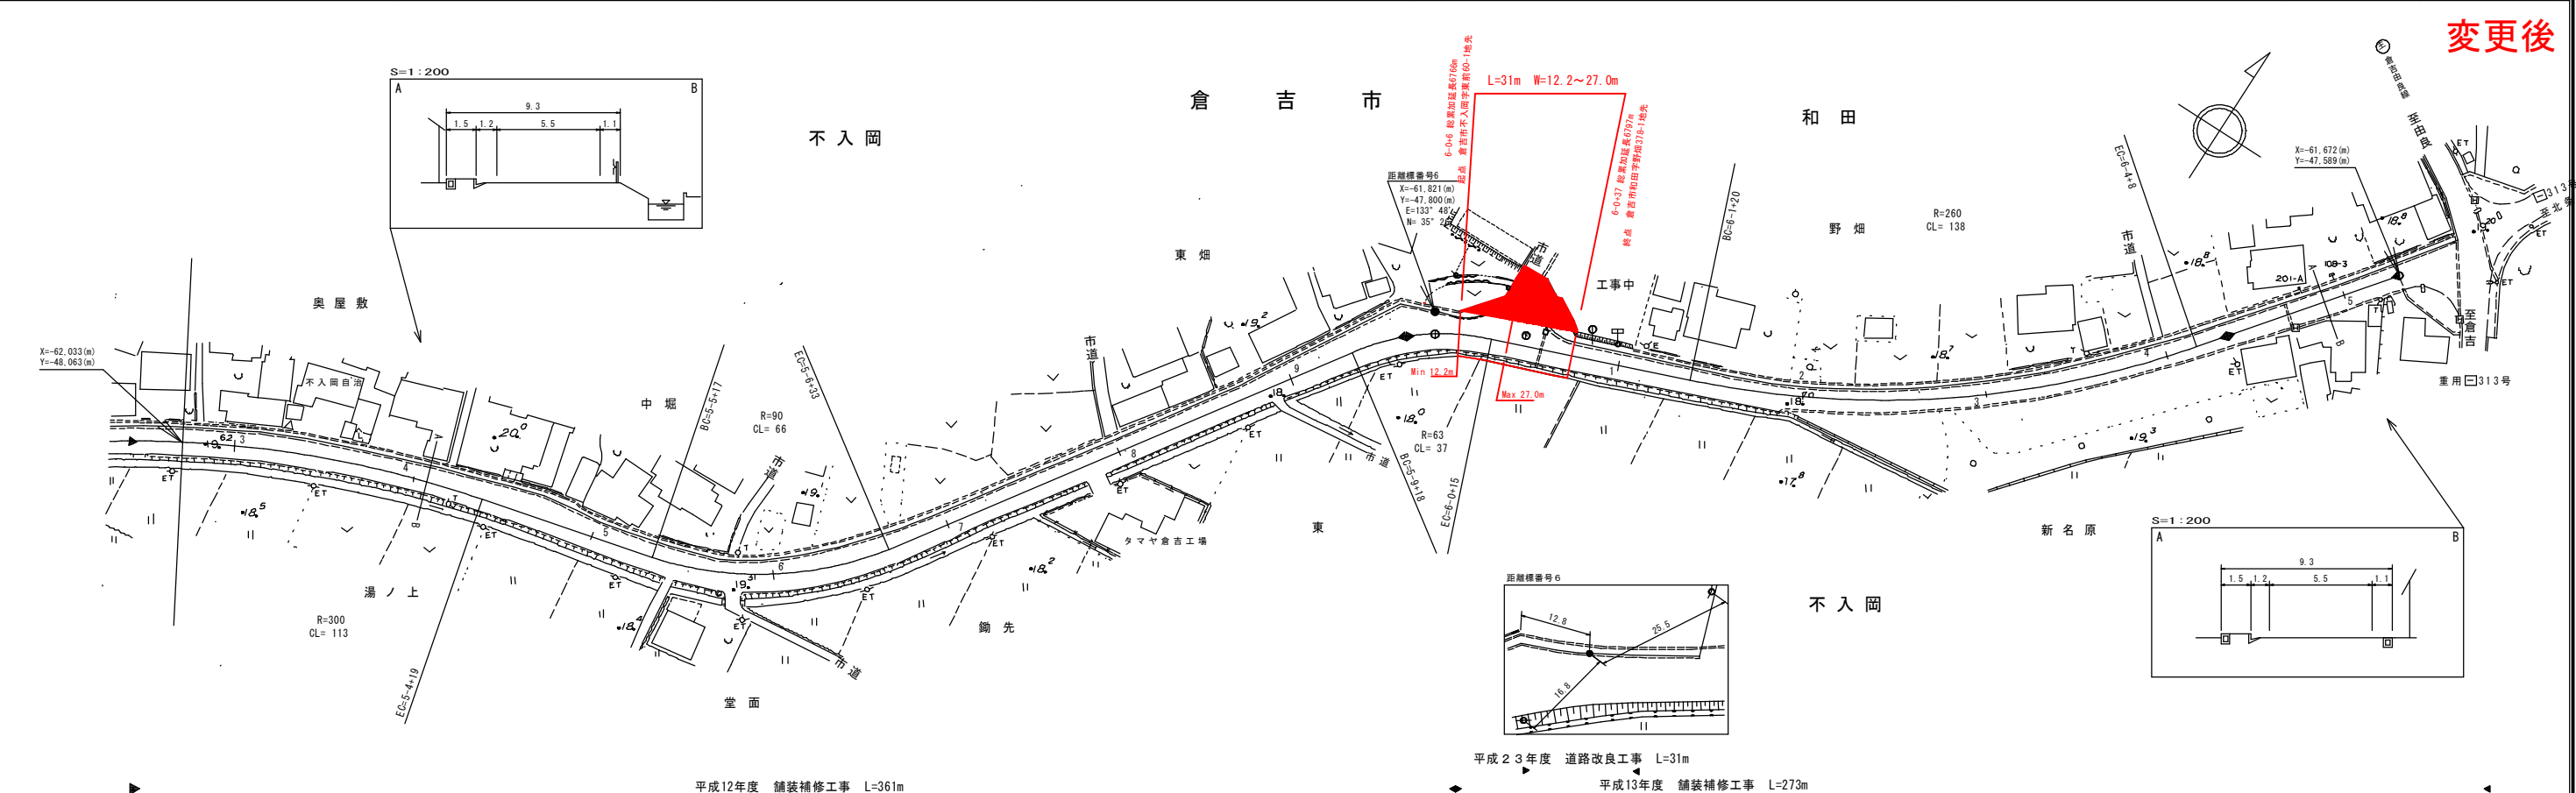

中部技術コンサルタント株式会社

「この図面は、建設省国土地理院長の承認を得て、同院所管の測量標及び測量成果を使用し作成したものである。(承認番号) 昭53 中公第 77 号」