
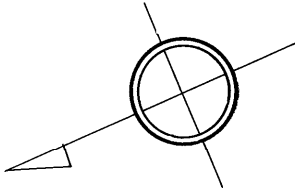


道路台帳平面図

鳥取県

調整年月	平成23年 3月	図面縮尺	1:1000	路線コード	22-293	道路種別	一般県道	路線名	鳥取郡家線	区間	1-10~2-1-1	図面番号	22-3
------	----------	------	--------	-------	--------	------	------	-----	-------	----	------------	------	------

変更前

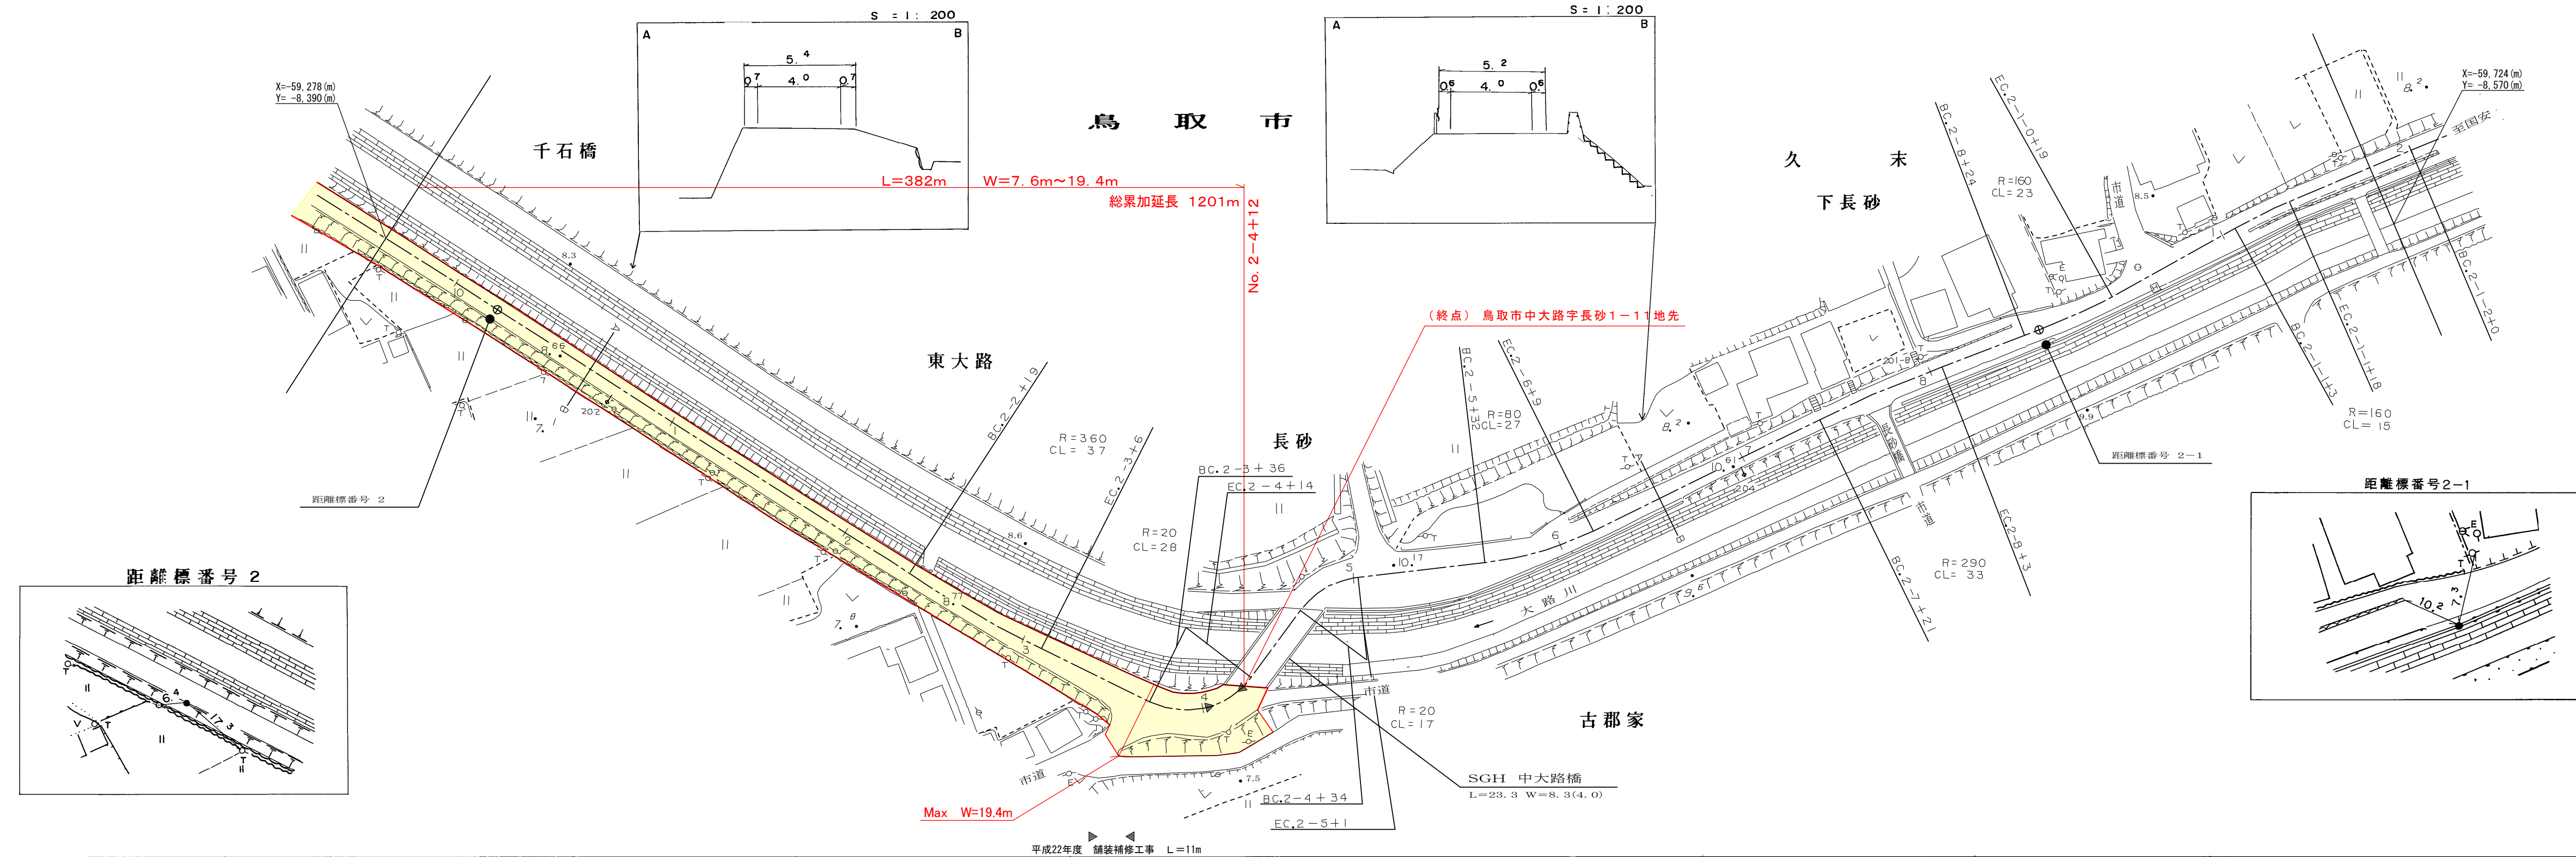

車道幅員	W = 4.0									
路面種類	B									
縦断勾配										
距離程	2+13	2+25	2+35	2+45	2+55	2+65	2+75	2+85	2+9	

アイコンヤマト株式会社

この地図は、建設省国土地理院長の承認を得て、同院保管の測量標及び測量成果を使用して調整したものである。(承認番号)昭、中公第 号