


道路台帳平面図

鳥取県

調整年月	平成 24 年 3 月	図面縮尺	1 : 1,000	路線コード	22-151	道路種別	一般県道	路線名	倉吉東伯線	区間	19-5~20-6	図面番号	28-18
------	-------------	------	-----------	-------	--------	------	------	-----	-------	----	-----------	------	-------

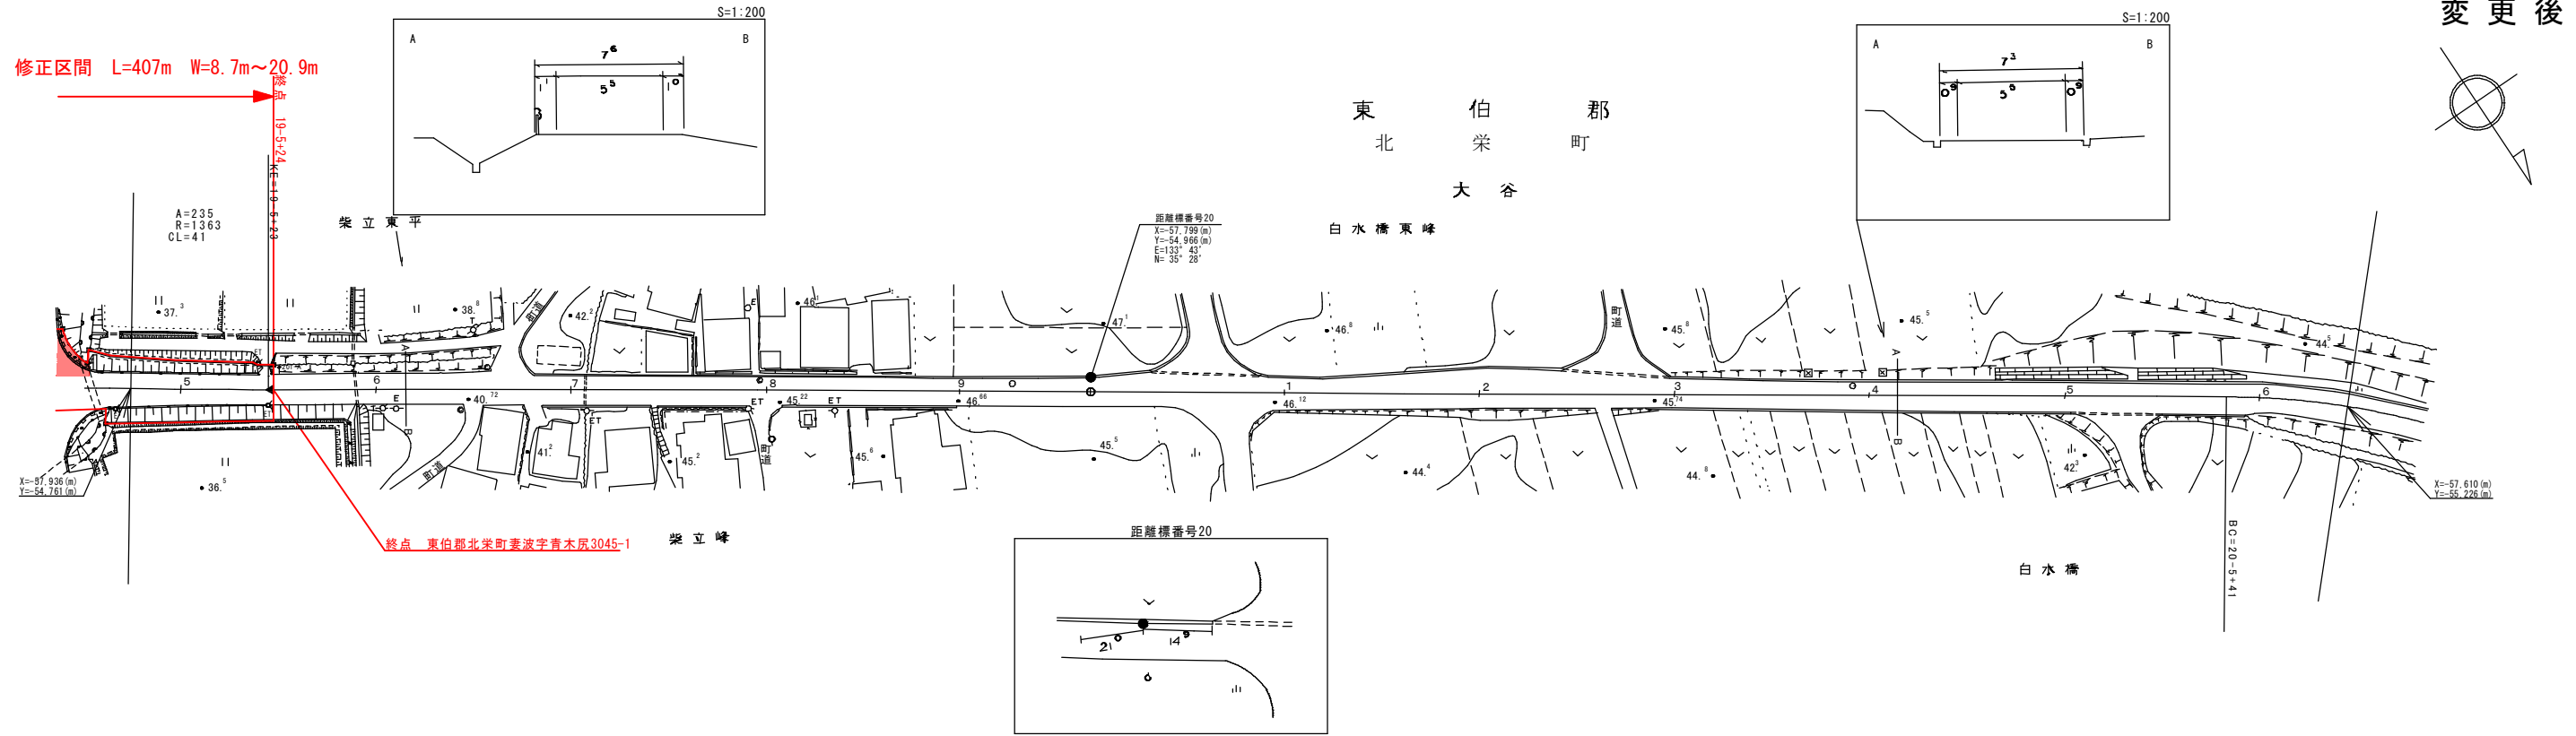

平成23年度 道路改良工事 L=405m

車道幅員	W=6.0	19-5	7.2	19-6	7.2	19-7	7.2	19-8	7.2	19-9	7.2	20-0	7.2	20-1	7.2	20-2	7.2	20-3	7.2	20-4	7.2	20-5	7.2	20-6	7.2	
路面種類																										
縦断勾配		0.4%	0.7%	4.8%	4.3%	3.0%	4.5%	2.2%	4.6%	0%	4.6%	0.6%	4.6%	1.2%	4.5%	3.5%	4.2%	3.6%	4.0%	1.8%						
距離程		19-5	19-6	19-7	19-8	19-9	20-0	20-1	20-2	20-3	20-4	20-5	20-6													

この図面は、建設省国土院院長の承認を得て、同院所管の測量者及び測量成果を使用して図製したものである。  
(承認番号) 昭55 中公第 44号

株式会社ジーアイシー