
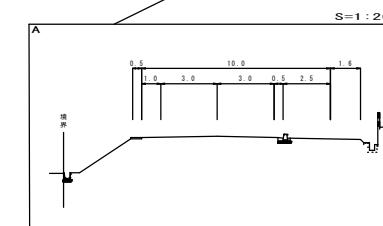
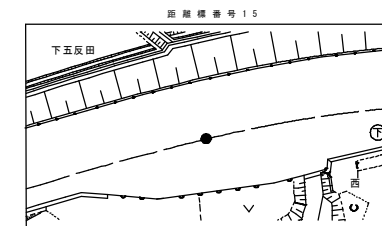
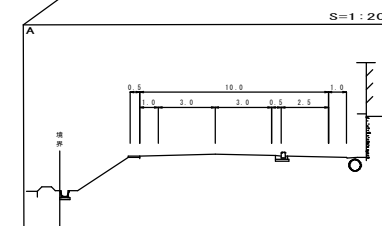


# 道路台帳平面図

鳥取県

調整年月 平成 22 年 3 月 図面縮尺 1:1,000 路線コード 22-160 道路種別 一般県道 路線名 福縣市山伯耆大山停車場線 区間 14-7~15-5 図面番号 30-16

変更前

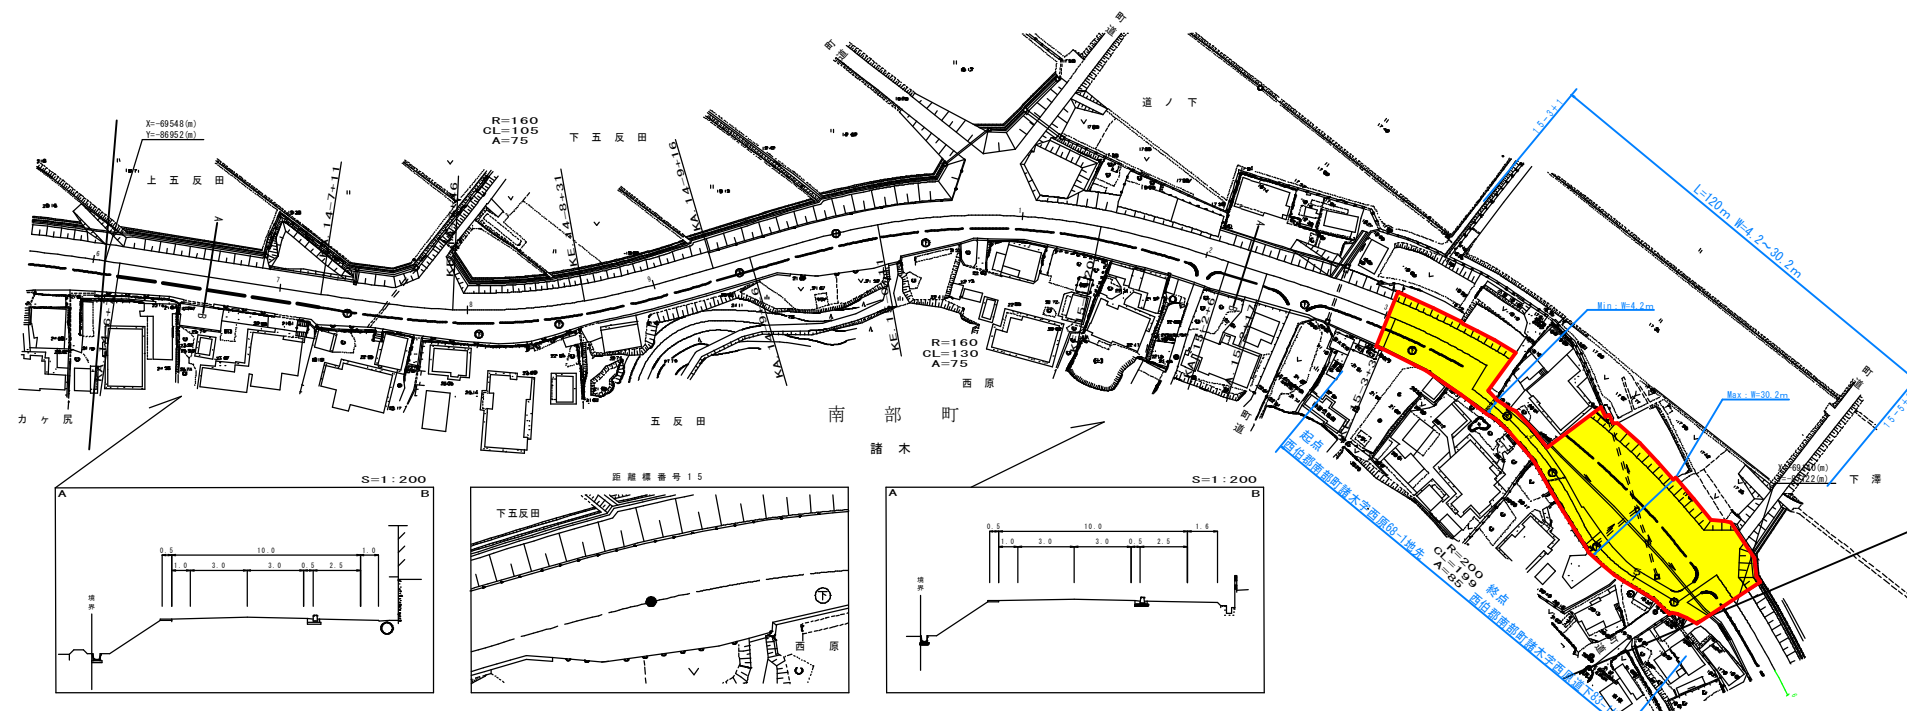

平成21年度改良工事(地割交付金) L=751m

車道幅員	W=6.0	W=3.0	W=6.0
路面種類	A		
縦断勾配	0.4%	0.3%	0.8%
距離程	4.7	1.1	5.2

パシフィック航業株式会社  
ウエスエス株式会社