


道路台帳平面図

鳥取県

調製年月	平成 21年 12月	図面縮尺	1:1,000	路線コード	21-046	道路種別	主要地方道	路線名	日野溝口線	区間	7-0~8-4	図面番号	34-9
------	------------	------	---------	-------	--------	------	-------	-----	-------	----	---------	------	------

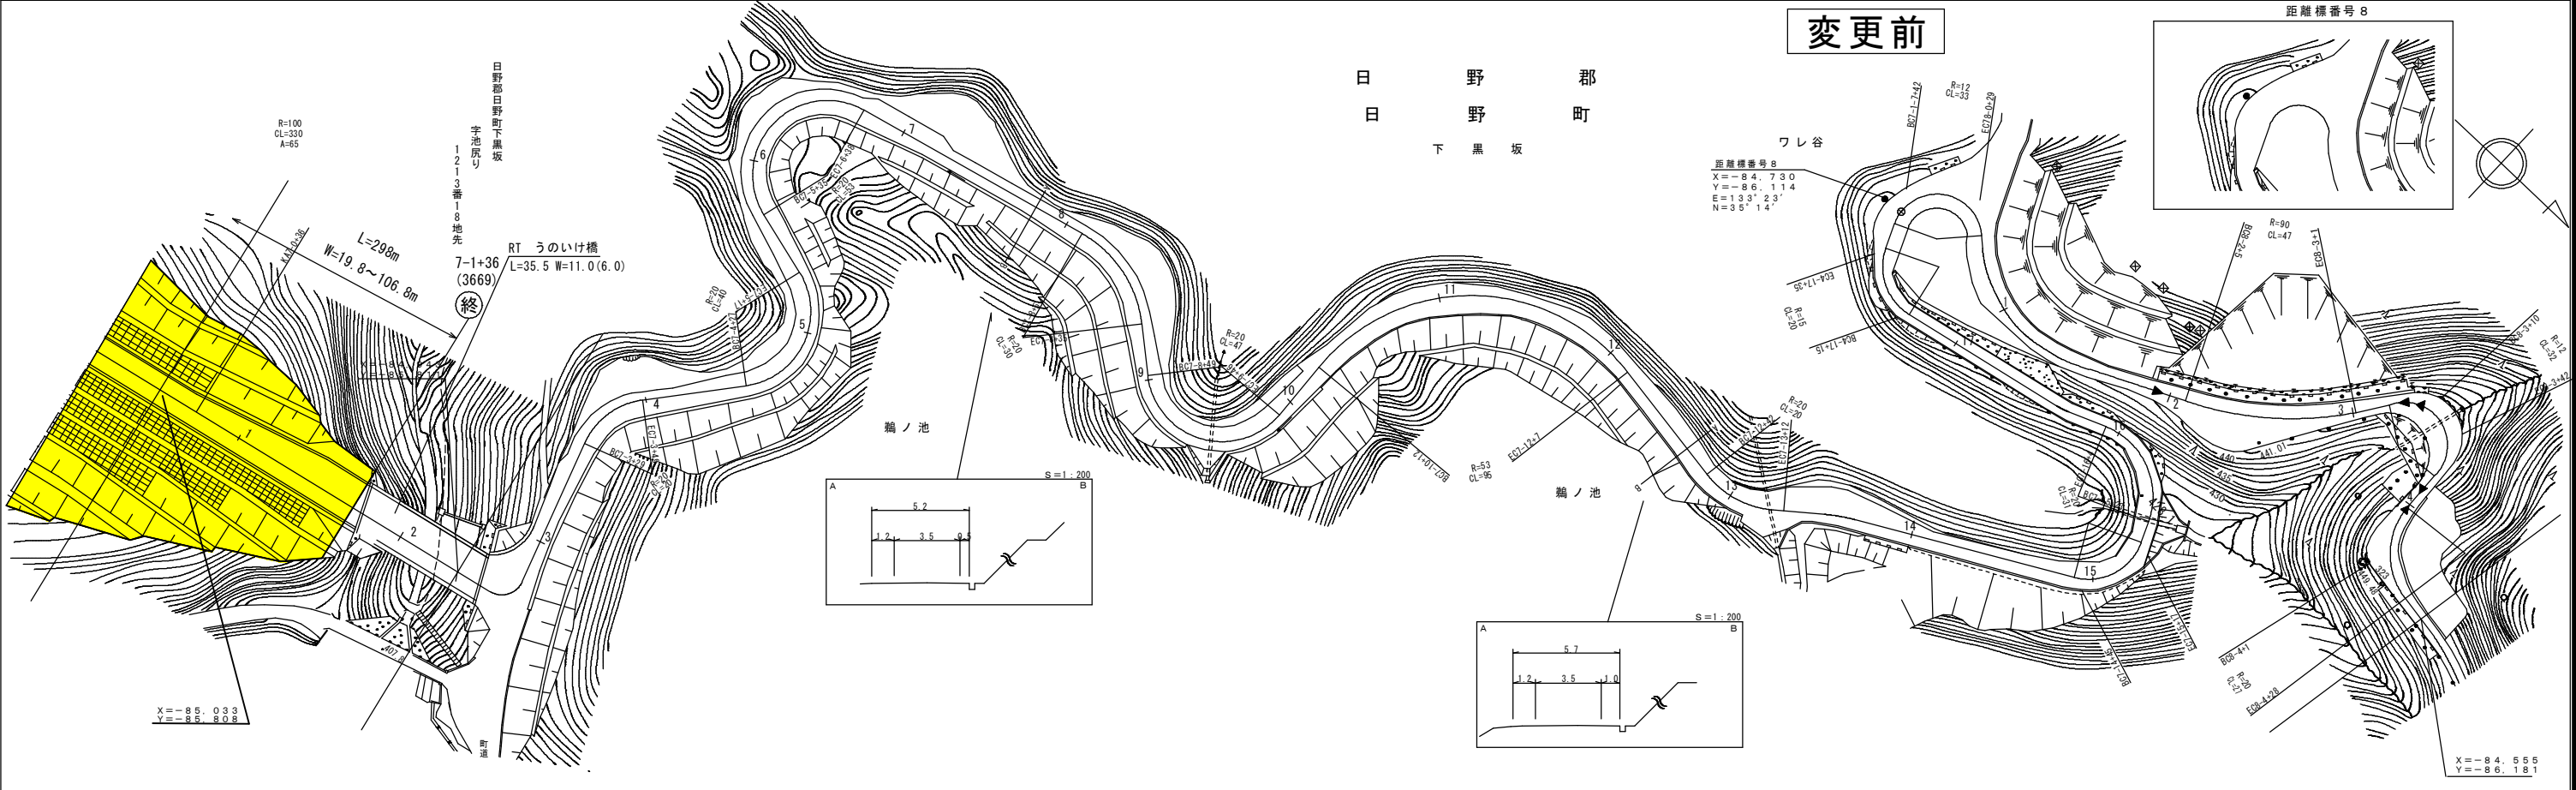

車道幅員	W=6.0 7-2 +2.8	W=3.5	8-0	W=4.0	8-3 +2.0	W=2.0									
路面種類	A		B												
縦断勾配	1.0%	3.2%	48.1	2.5%	1.0%	6%	436.3	7.4%	40.2	5.2%	442.0	9.8%	447.7	8.8%	
距離程	7-2 +2.8		7-1-5 +3.0		8-1 +8	431.0		8-1 +8		8-2 +1.1		8-3 +1.1		8-4 +1.1	

変更前

距離標号 8

フレ谷
距離標号 8
X=-84.730
Y=-86.114
E=133.23
N=35.14

X=-84.555
Y=-86.181

この地図は、国土交通省国土院の承認を得て、同院所管の測量標及び測量結果を使用して作成したものである。(承認番号) 昭54 中安第 22 号

井川測量有限公司
株式会社日野新コンサルタント
大山測量設計株式会社
(有)アサヒコンサルタント株式会社