


# 道路台帳平面図

鳥取県

調製年月	平成 17 年 3 月	図面縮尺	1:1,000	路線コード	21-032	道路種別	主要地方道	路線名	郡家鹿野気高線	区間	69-8~70-7	図面番号	74-72
------	-------------	------	---------	-------	--------	------	-------	-----	---------	----	-----------	------	-------

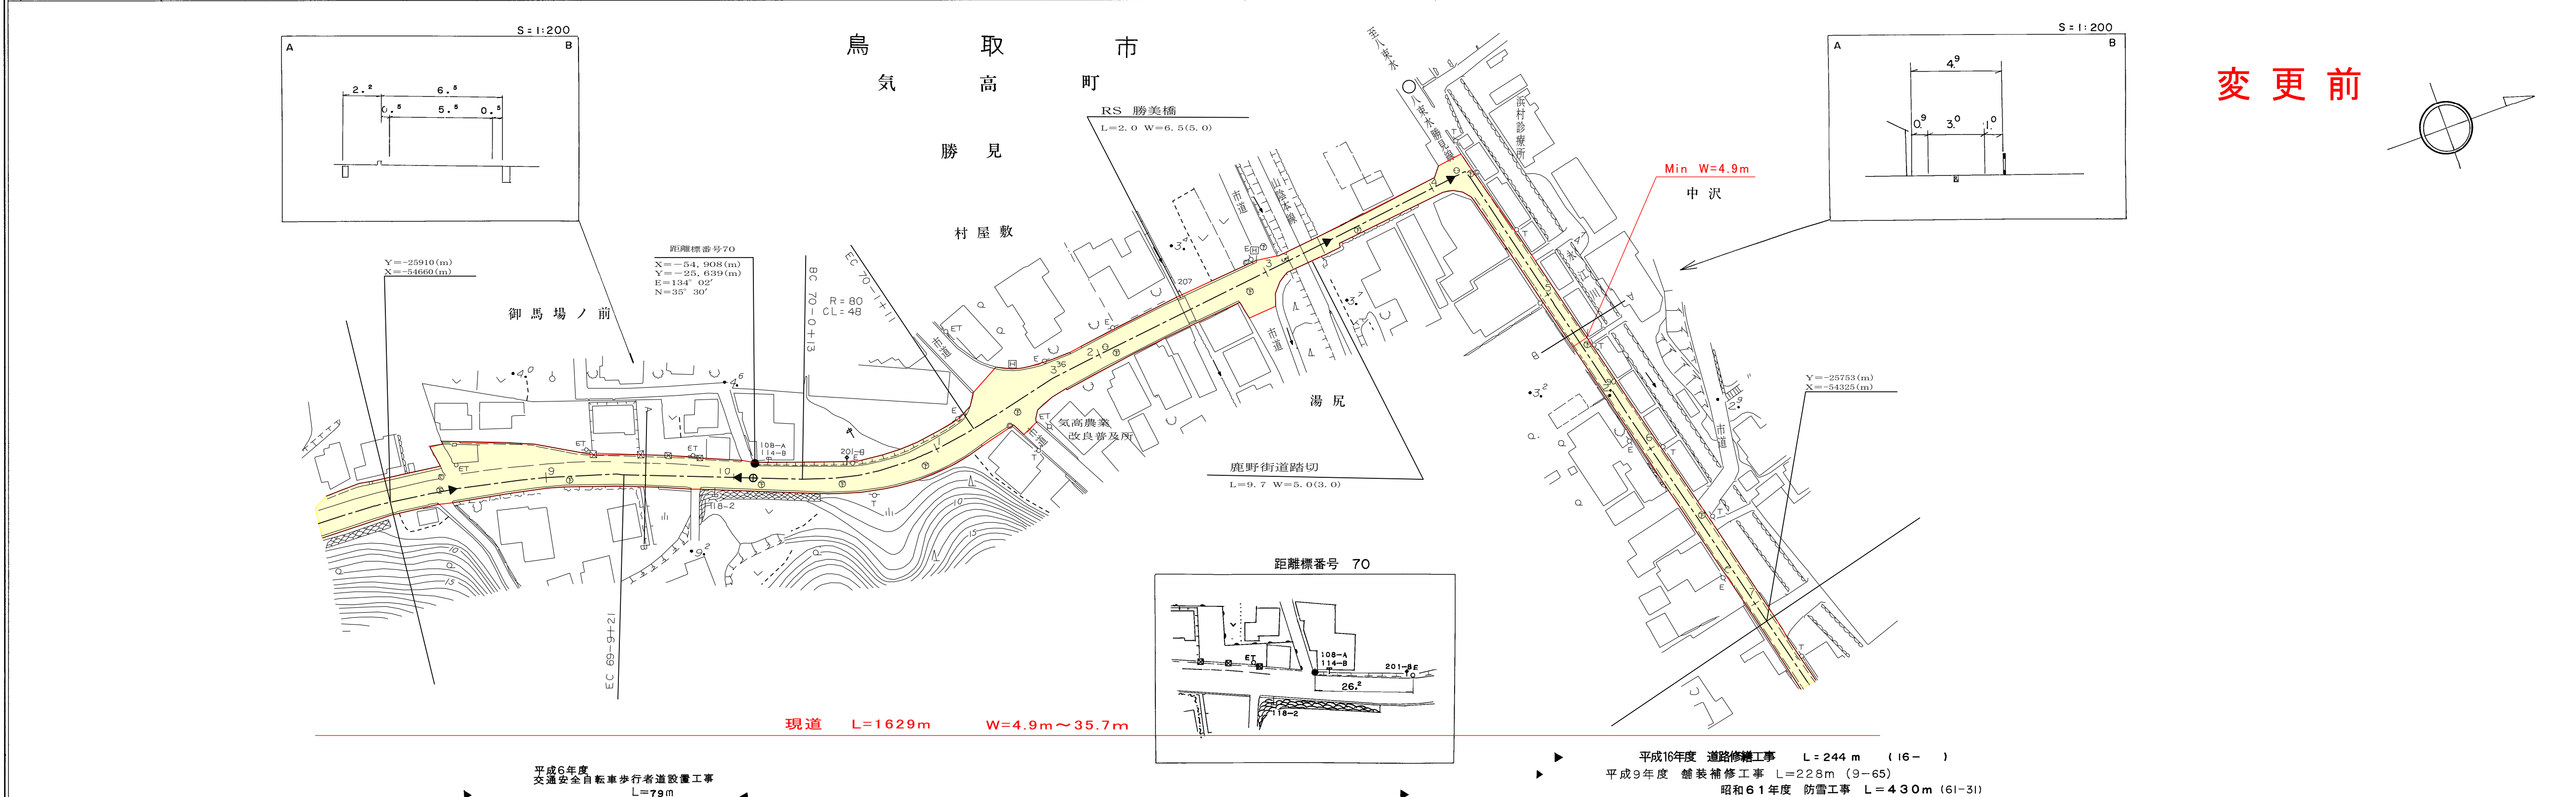

変更前

車道幅員	W = 5.0		W = 3.0				
路面種類	A		B				
縦断勾配	1.4%		0.6%				
距離程	70-0+2	70-1+2	70-2+2	70-3+2	70-4+2	70-5+2	70-6+2

株式会社開発コンサルタント

この地図は、建設省国土地理院長の承認を得て、同院所管の測量表及び測量結果を使用して編製したものである。(承認番号) 昭53 中公第 77 号