





道路台帳平面図

鳥取県

調整年月	平成24年3月	図面縮尺	1:1000	路線コード	22-299	道路種別	一般県道	路線名	赤松淀江線	区間	0-2-9 ~ 0-3-10	図面番号	18-4
------	---------	------	--------	-------	--------	------	------	-----	-------	----	----------------	------	------

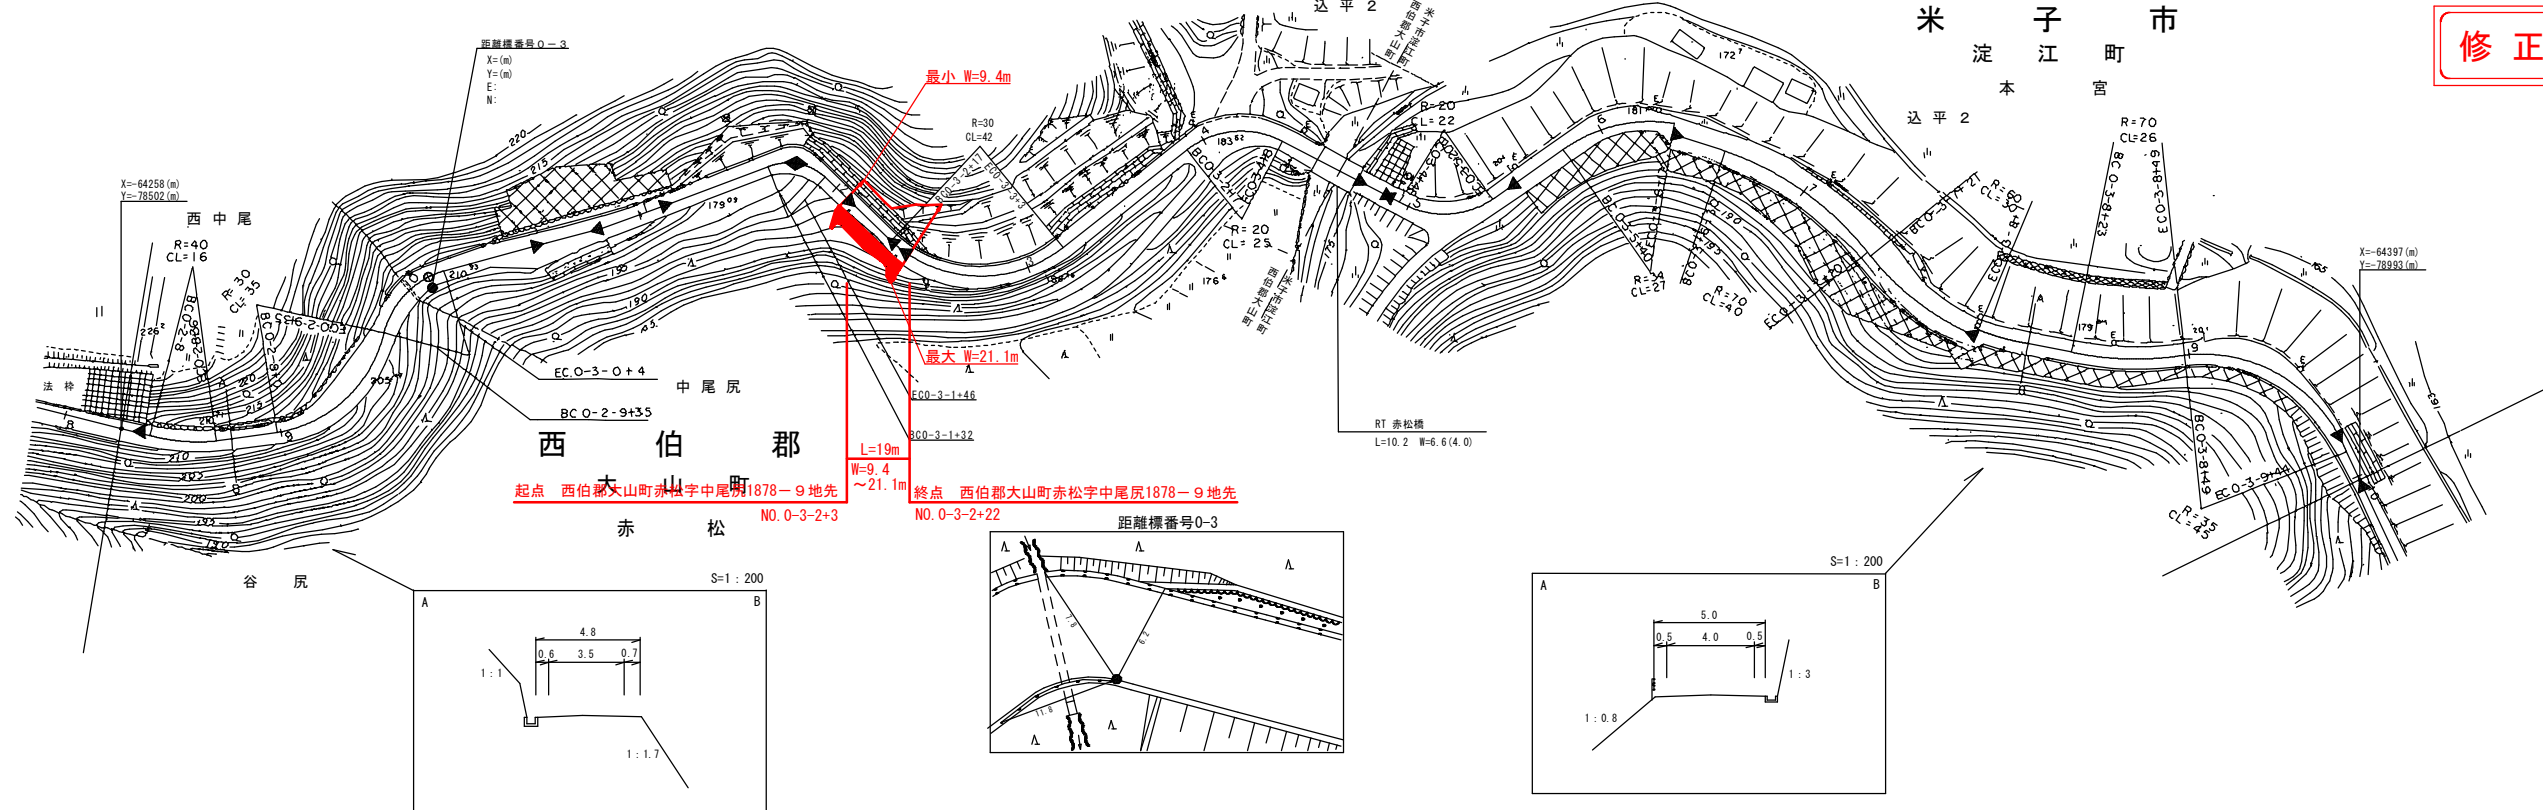

修正後

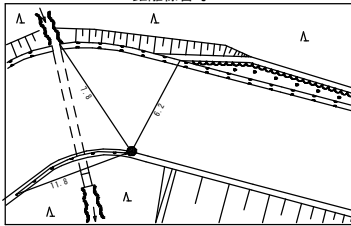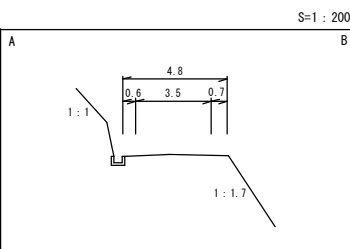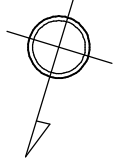

車道幅員	W=3.5											W=4.0		W=5.5		W=4.0		W=3.0					
路面種別	B											C		B		A		B					
縦断勾配	21.4%	11.0%	20.5%	10.0%	200.9	8.8%	196.5	12.4%	190.3	8.4%	186.1	7.6%	182.3	0.8%	181.9	1.2%	181.4	8.0%	180.8	3.2%	179.7	4.2%	177.6
距離程	0-2-8	0-2-9	0-3-0	0-3-1	0-3-2	0-3-3	0-3-4	0-3-5	0-3-6	0-3-7	0-3-8	0-3-9	0-3-10										

シンワ技研コンサルタント株式会社

野口イニテック設計株式会社

野口イニテック設計株式会社