


道路台帳平面図

鳥取県

調整年月	平成24年 3月	図面縮尺	1:1000	路線コード	21-032	道路種別	主要地方道	路線名	郡家鹿野気高線	区間	68-7~69-9	図面番号	74-71
------	----------	------	--------	-------	--------	------	-------	-----	---------	----	-----------	------	-------

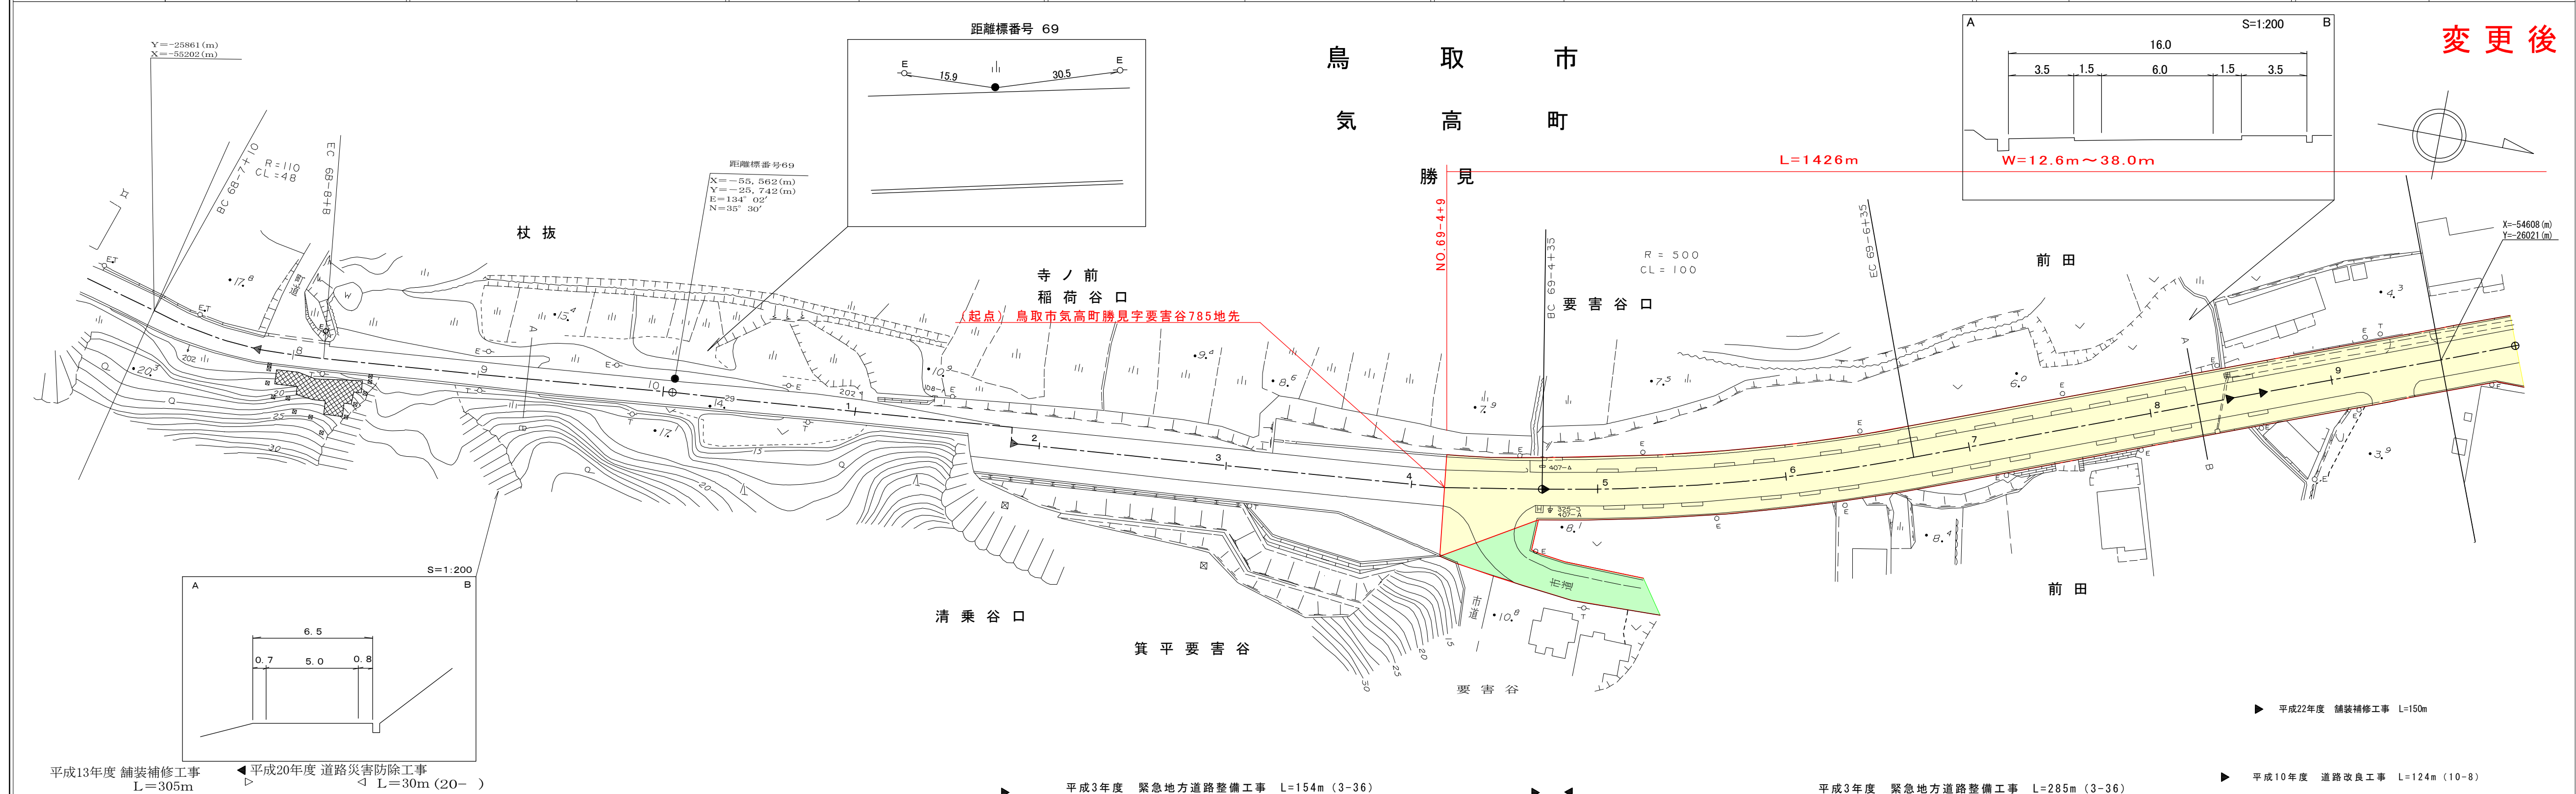

変更後

平成13年度 舗装補修工事 L=305m	平成20年度 道路災害防除工事 L=30m (20-)	平成3年度 緊急地方道路整備工事 L=154m (3-36)	平成3年度 緊急地方道路整備工事 L=285m (3-36)	平成10年度 道路改良工事 L=124m (10-8)
----------------------	-----------------------------	--------------------------------	--------------------------------	-----------------------------

車道幅員	W=5.0		W=6.0		
路面種類	A				
縦断勾配					
距離程	69-0+22	69-1+42	69-2+42	69-4+35	69-8+42

株式会社
アスコ

この地図は、建設省国土地理院長の承認を得て、同院保管の測量標及び測量成果を使用して調整したものである。(承認番号)昭55、中公第44号