


道路台帳平面図

鳥取県

調整年月	平成24年 3月	図面縮尺	1:1000	路線コード	21-032	道路種別	主要地方道	路線名	郡家鹿野気高線	区間	69-9~70-8	図面番号	74-72
------	----------	------	--------	-------	--------	------	-------	-----	---------	----	-----------	------	-------

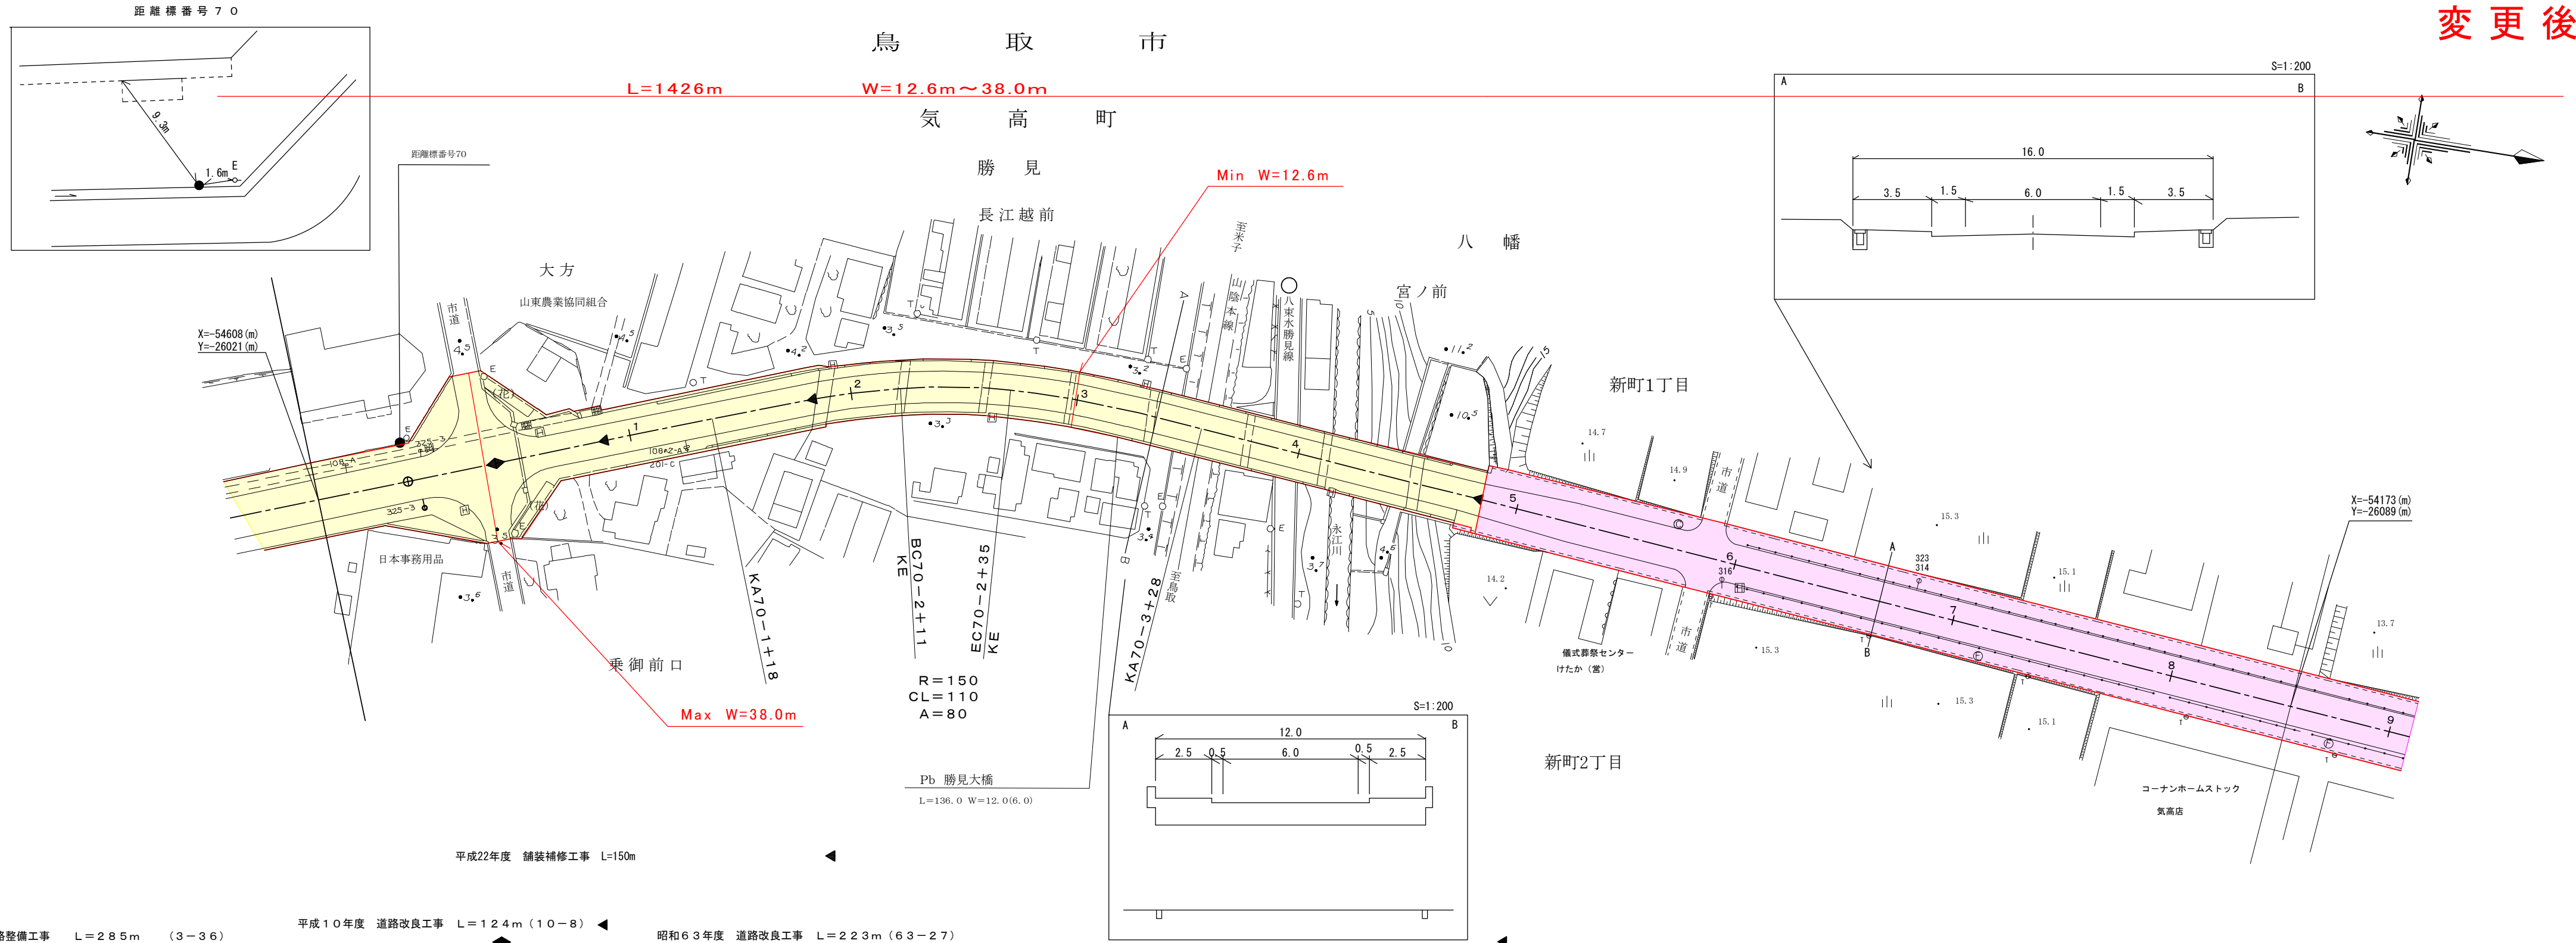

株式会社
アスコ

車道幅員	W=6.0
路面種類	A
縦断勾配	0.4%, 4.2%, 13.3%, 3.4%, 14.7%, 0.2%, 14.8%, 1.4%, 14.1%, 3.8%, 12.2%
距離程	70-0+33, 70-4+42, 70-5+33, 70-6+33, 70-7+33, 70-8+33

この地図は、建設省国土地理院長の承認を得て、同院保管の測量標及び測量成果を使用して調整したものである。
(承認番号) 昭55、中公第44号