
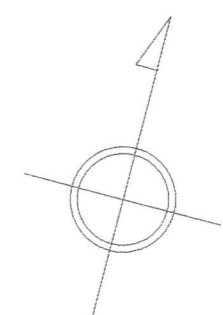


# 台帳平面図



# 鳥取県

道路種別	一般県道	路線名	大谷曹源寺線	区間	13-9~14-3	図面番号	13-13
------	------	-----	--------	----	-----------	------	-------

S=1:200



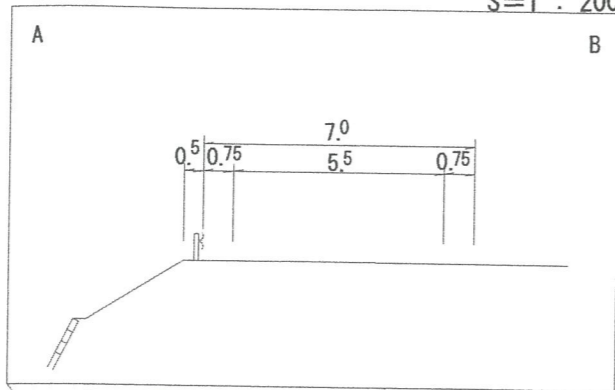


## 変更前

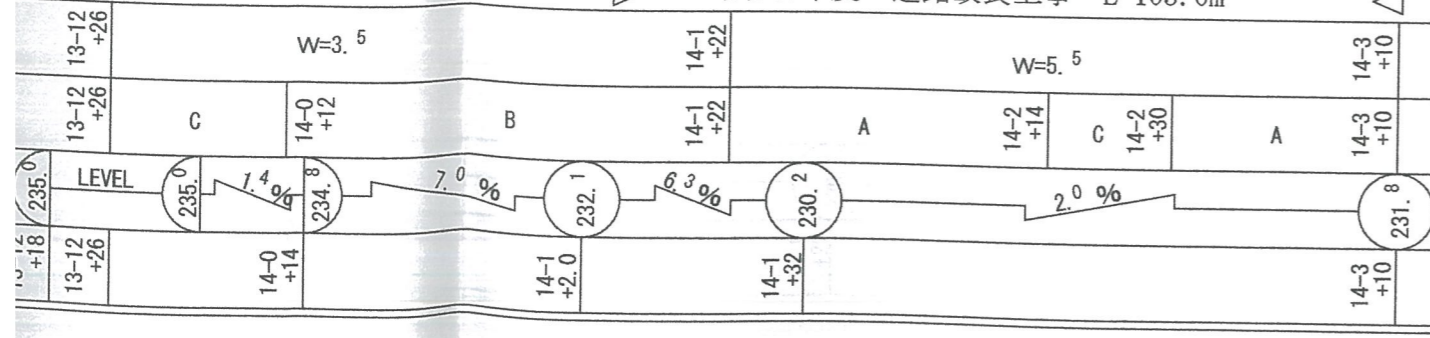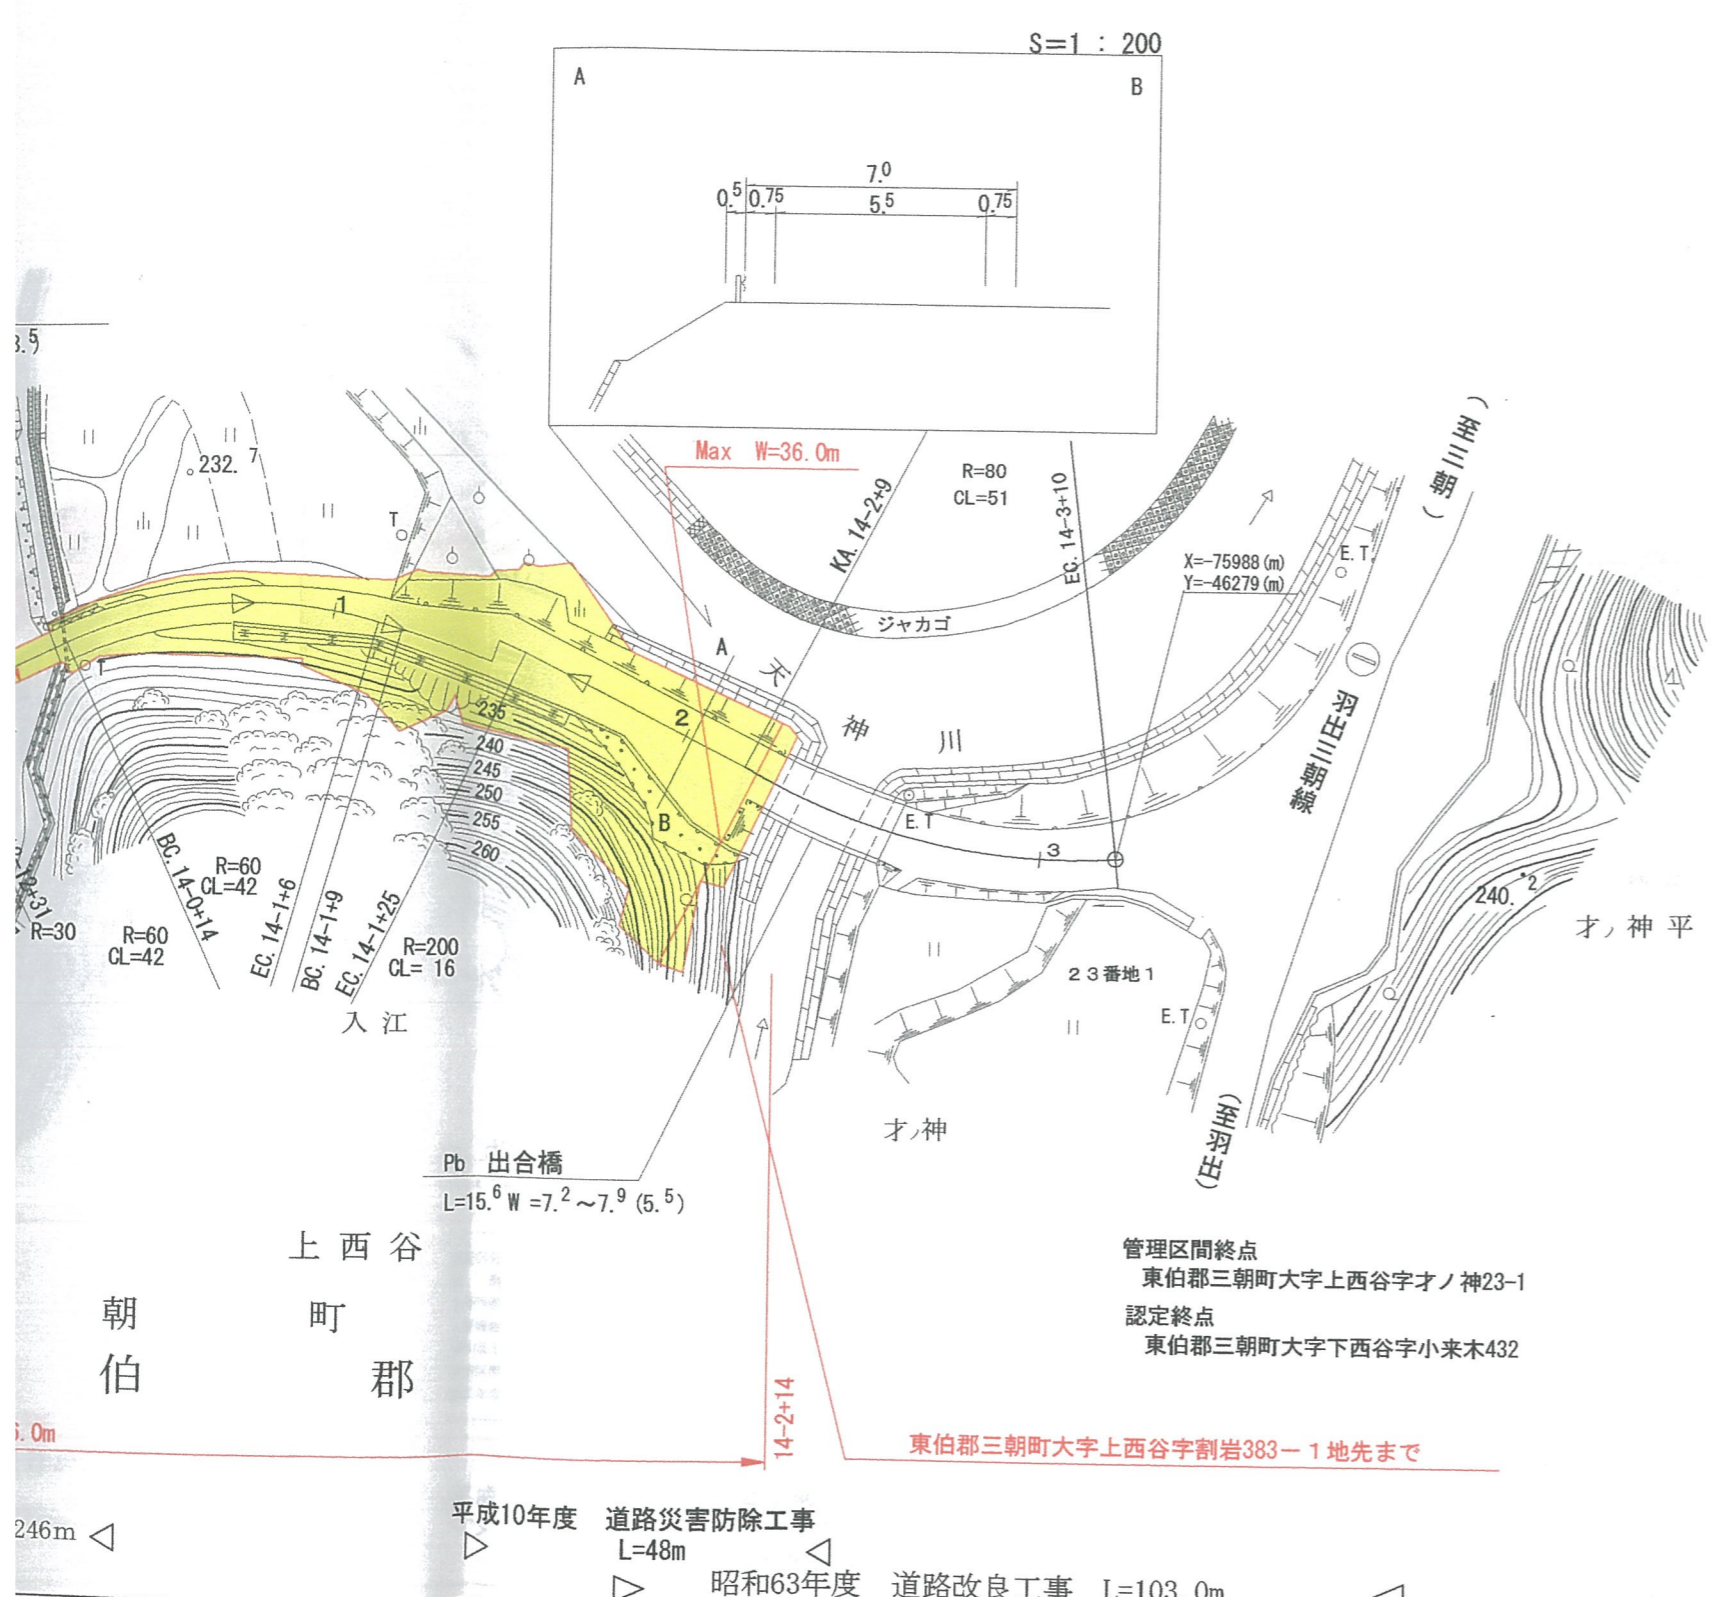

# 道 路 台 帳

調整年月	平成 20 年 8 月	図面縮尺	1:1,000	路線コード	22-283	道路種別	—
------	-------------	------	---------	-------	--------	------	---

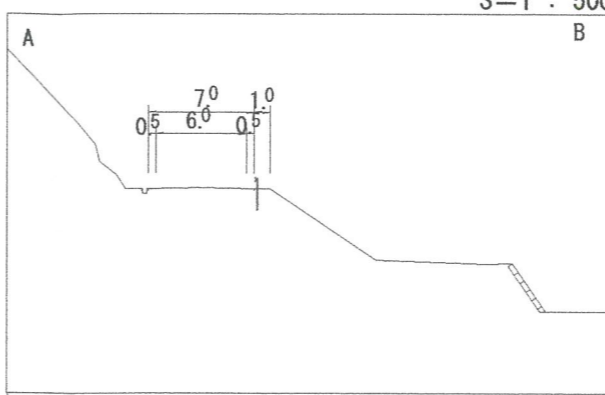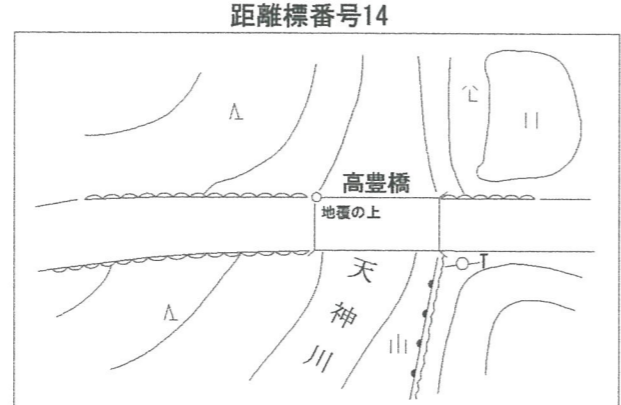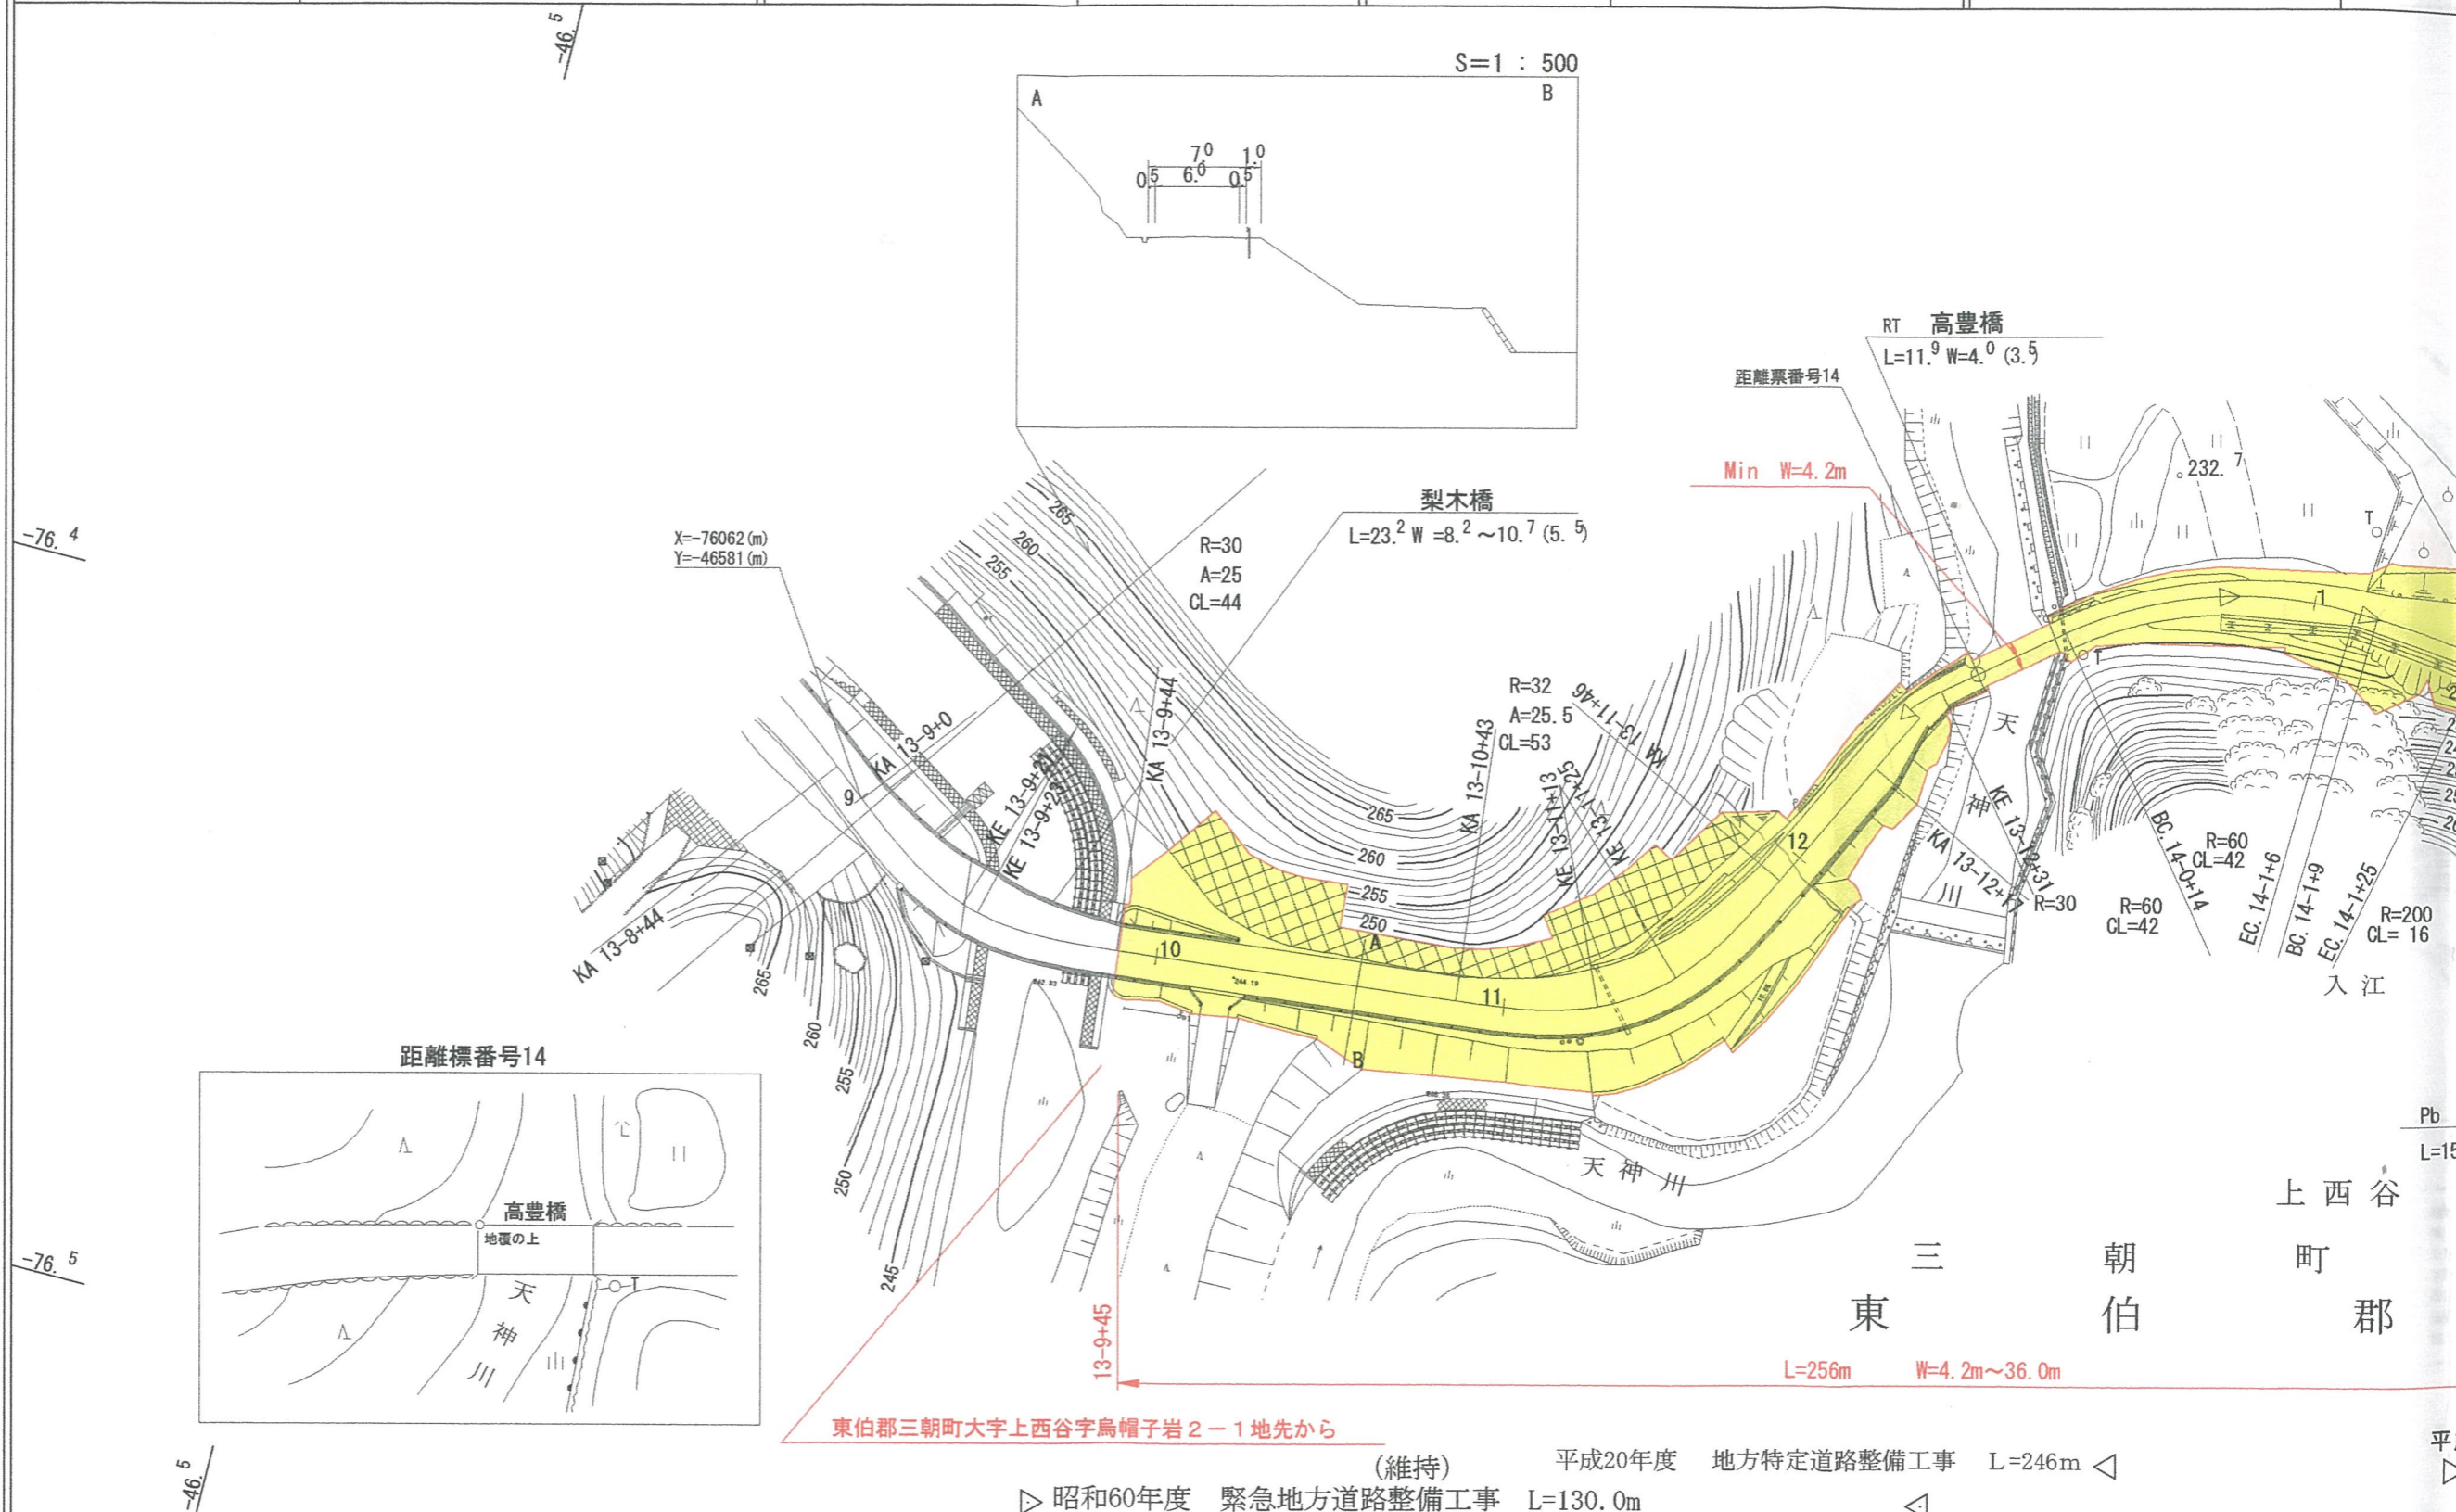

有限会社サン技術コンサルタント

車道幅員		W=5.5	13-12+26	W=3.5
路面種類		A	C	
縦断勾配	0.5%	7.5%	10.7%	LEVEL
距離程	13-9+31	13-10+21	13-12+18	13-12+26