


# 道 路 台 帳 半 面 図

鳥 取 県

調整年月	平成 21 年 3 月	図面縮尺	1 : 1000	路線コード	21-32	道路種別	主要地方道	路線名	郡・家鹿野気高線	区間	3-0 ~ 4-1	図面番号	74-4
------	-------------	------	----------	-------	-------	------	-------	-----	----------	----	-----------	------	------

修正前

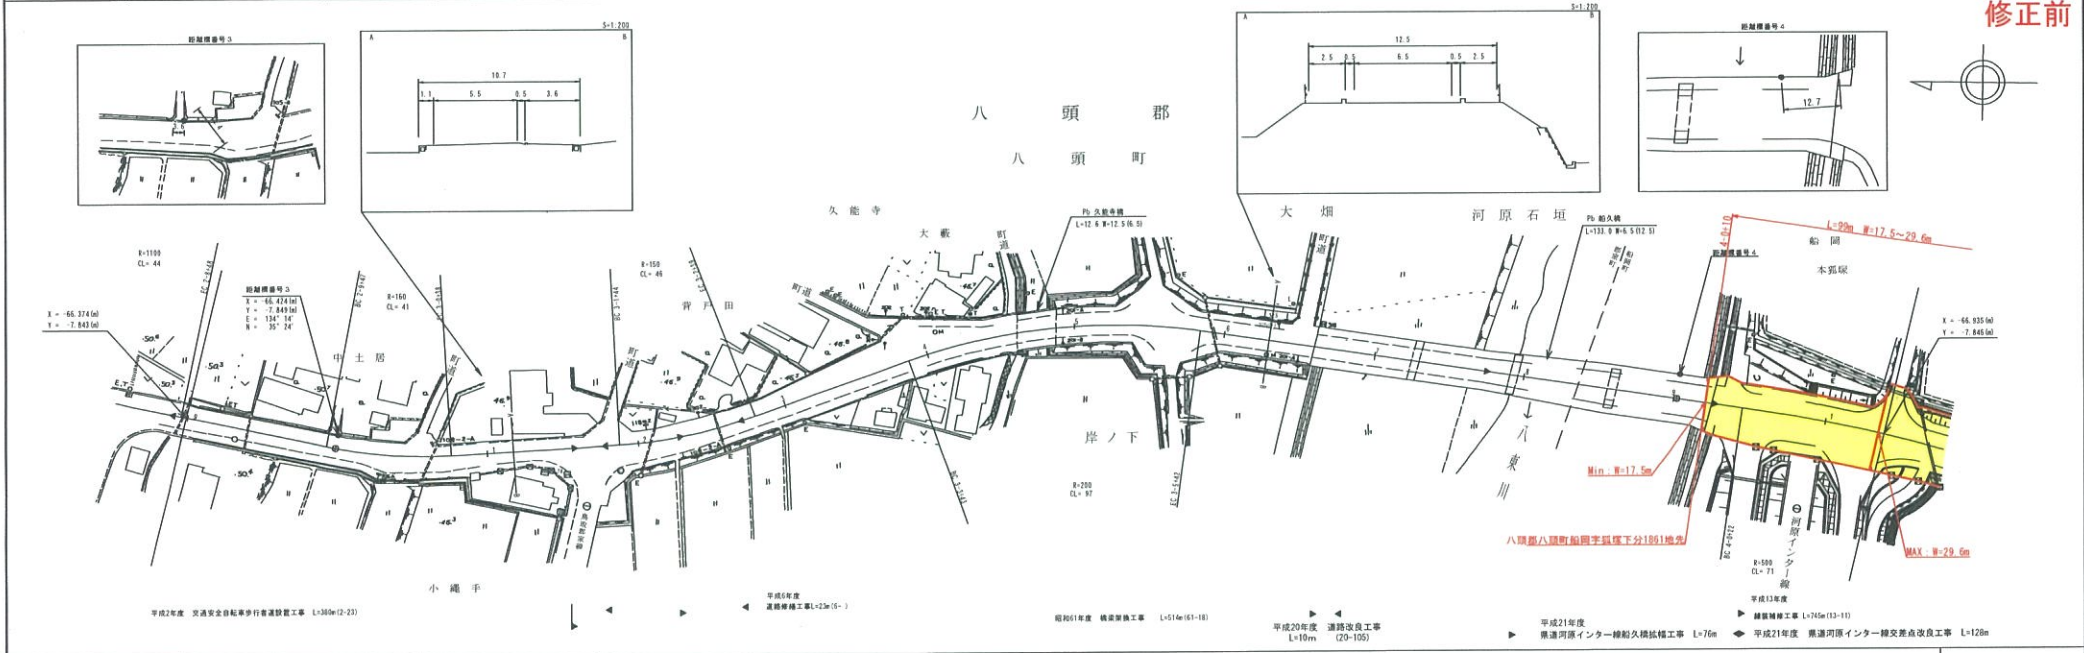

車道幅員 路面種別 縦断勾配 距離程	
-----------------------------	--


有限会社アトラス

この図面は、建設省国土院の定める規格に準じて作成されたものであり、図面内容に誤りや不備がある場合は、建設省国土院の定める規格に準じて作成されたものと見做すこととする。

道路台帳平面図

調整年月	平成22年3月	図面縮尺	1:1000	路線コード	21-32	道路種別	主要地方道	路線名	郡家鹿野気高線	区間	4-2~5-3	図面番号	74-5
------	---------	------	--------	-------	-------	------	-------	-----	---------	----	---------	------	------

修正前

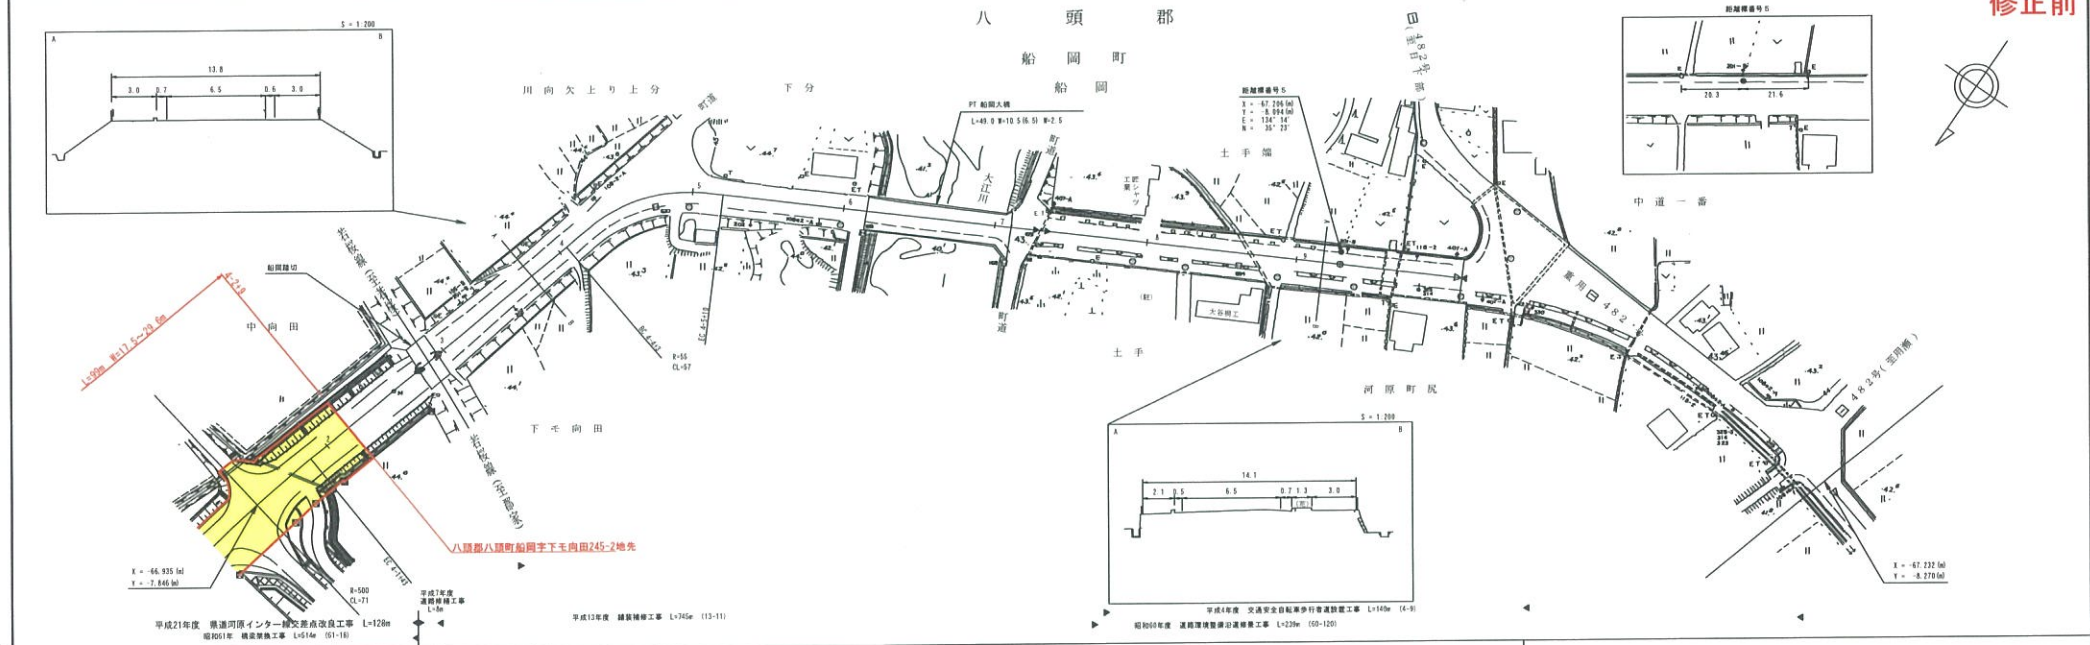

有限会社アトバス

車道幅員	A												
路面種別	A												
縦断勾配	0.4%	0.4%	0.4%	0.4%	0.4%	0.4%	0.4%	0.4%	0.4%	0.4%	0.4%	0.4%	0.4%
距離程	1	1	1	1	1	1	1	1	1	1	1	1	1

①本図は、建設省国土院作成の標準図式「道路幅員標準図式」を基本とし、道路幅員標準図式を適用し、必要に応じて変更したものである。②本図は、平成22年3月現在の図面である。