


道路台帳平面図

鳥取県

調製年月	平成24年3月	図面縮尺	1:1000	路線コード	15-482	道路種別	一般国道	路線名	482号	区間	109-6~110-4	図面番号	135-113
------	---------	------	--------	-------	--------	------	------	-----	------	----	-------------	------	---------

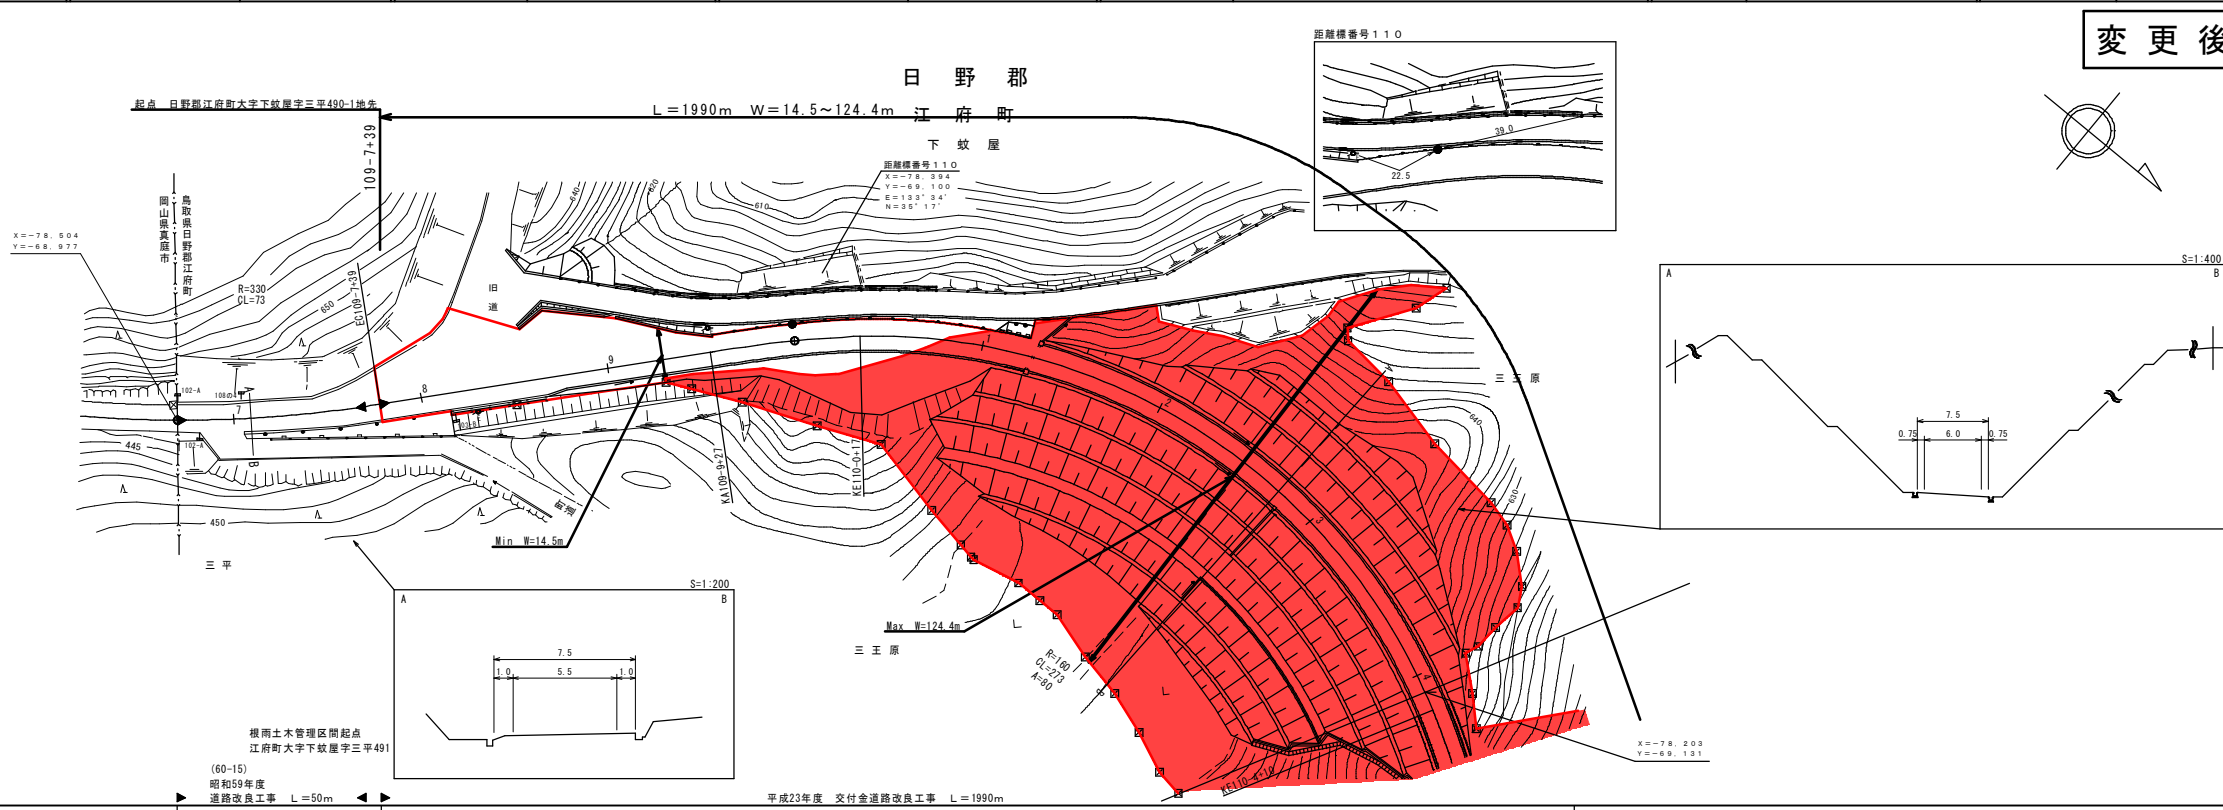

変更後

車道幅員	109-6	109-6	109-7	109-7	109-8	109-8	109-9	109-9	110-0	110-0	110-1	110-1	110-2	110-2	110-3	110-3	110-4	110-4
路面種類	A																	
縦断勾配	2.1% 7.7% 7.8% 6.0% 5.1%																	
距離程	109-6	109-6	109-7	109-7	109-8	109-8	109-9	109-9	110-0	110-0	110-1	110-1	110-2	110-2	110-3	110-3	110-4	110-4

(有) サインメント技術コンサルタント(株)