


道路台帳平面図

鳥取県

調製年月	平成 24年 12月	図面縮尺	1:1,000	路線コード	21-046	道路種別	主要地方道	路線名	日野溝口線	区間	7-0~8-4	図面番号	旧道-1
------	------------	------	---------	-------	--------	------	-------	-----	-------	----	---------	------	------

変更後

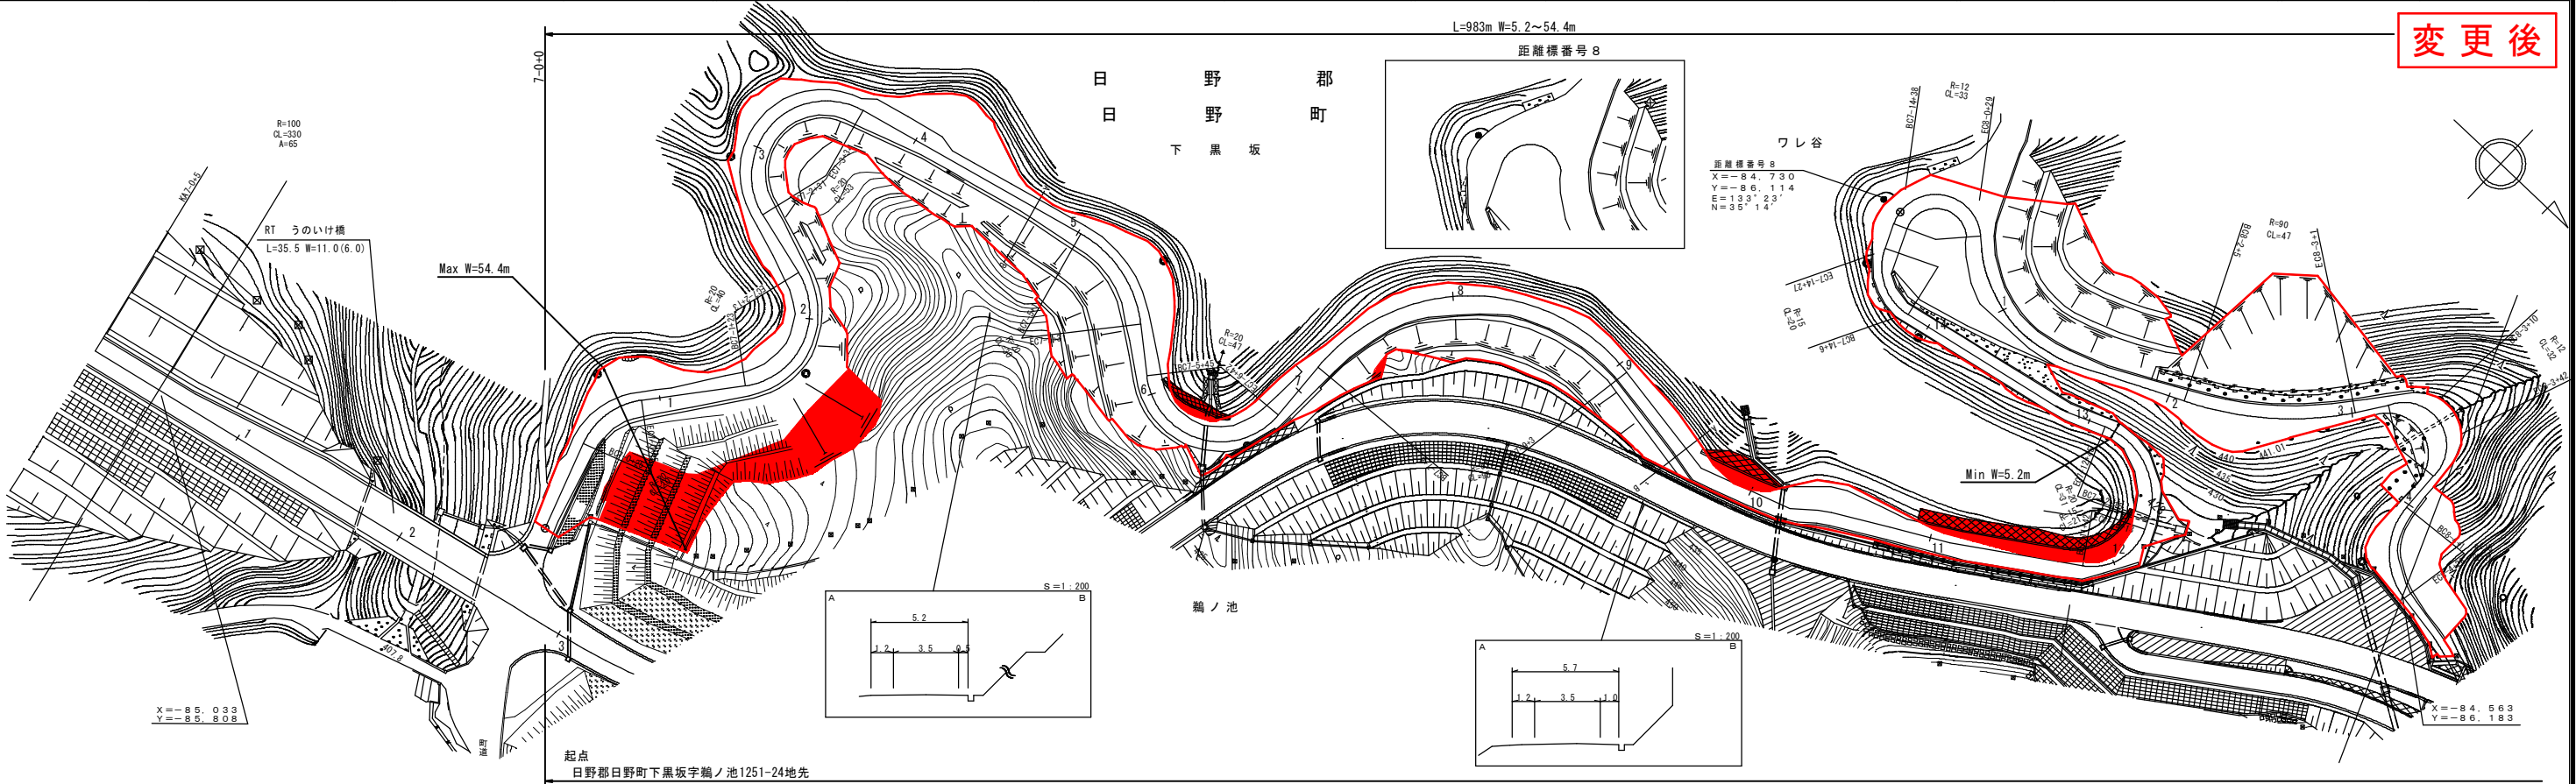

車道幅員	7-0 +0	W=3.5	8-0	W=4.0	8-3 +2.0	W=2.0								
路面種類	B													
縦断勾配	40.7	2.9%	428.1	2.5%	431.0	1.0, 6%	436.3	7.4%	440.2	5.2%	442.0	9.8%	447.7	0.8%
距離程	7-0 +0	7-12 +2.6	8-0 +8	8-1 +8	8-2 +11	8-3 +11	8-4 +11							

株式会社日野コンサルタント
 井川測量株式会社
 サントリー測量
 アサヒコンサルタント株式会社
 衛イヅミ設計コンサルタント株式会社
 大山測地設計株式会社

「この地図は、国土交通省国土院の承認を得て、同院所管の測量標及び測量成果を使用して調整したものである。」
 (承認番号) 昭54 中出第 32 号