


道路台帳平面図

鳥取県

調整年月 平成 25 年 3 月 図面縮尺 1 : 1000 路線コード 22-302 道路種別 一般県道 路線名 大坪隼停車場線 区間 0-5 ~ 1-0 図面番号 旧道-2

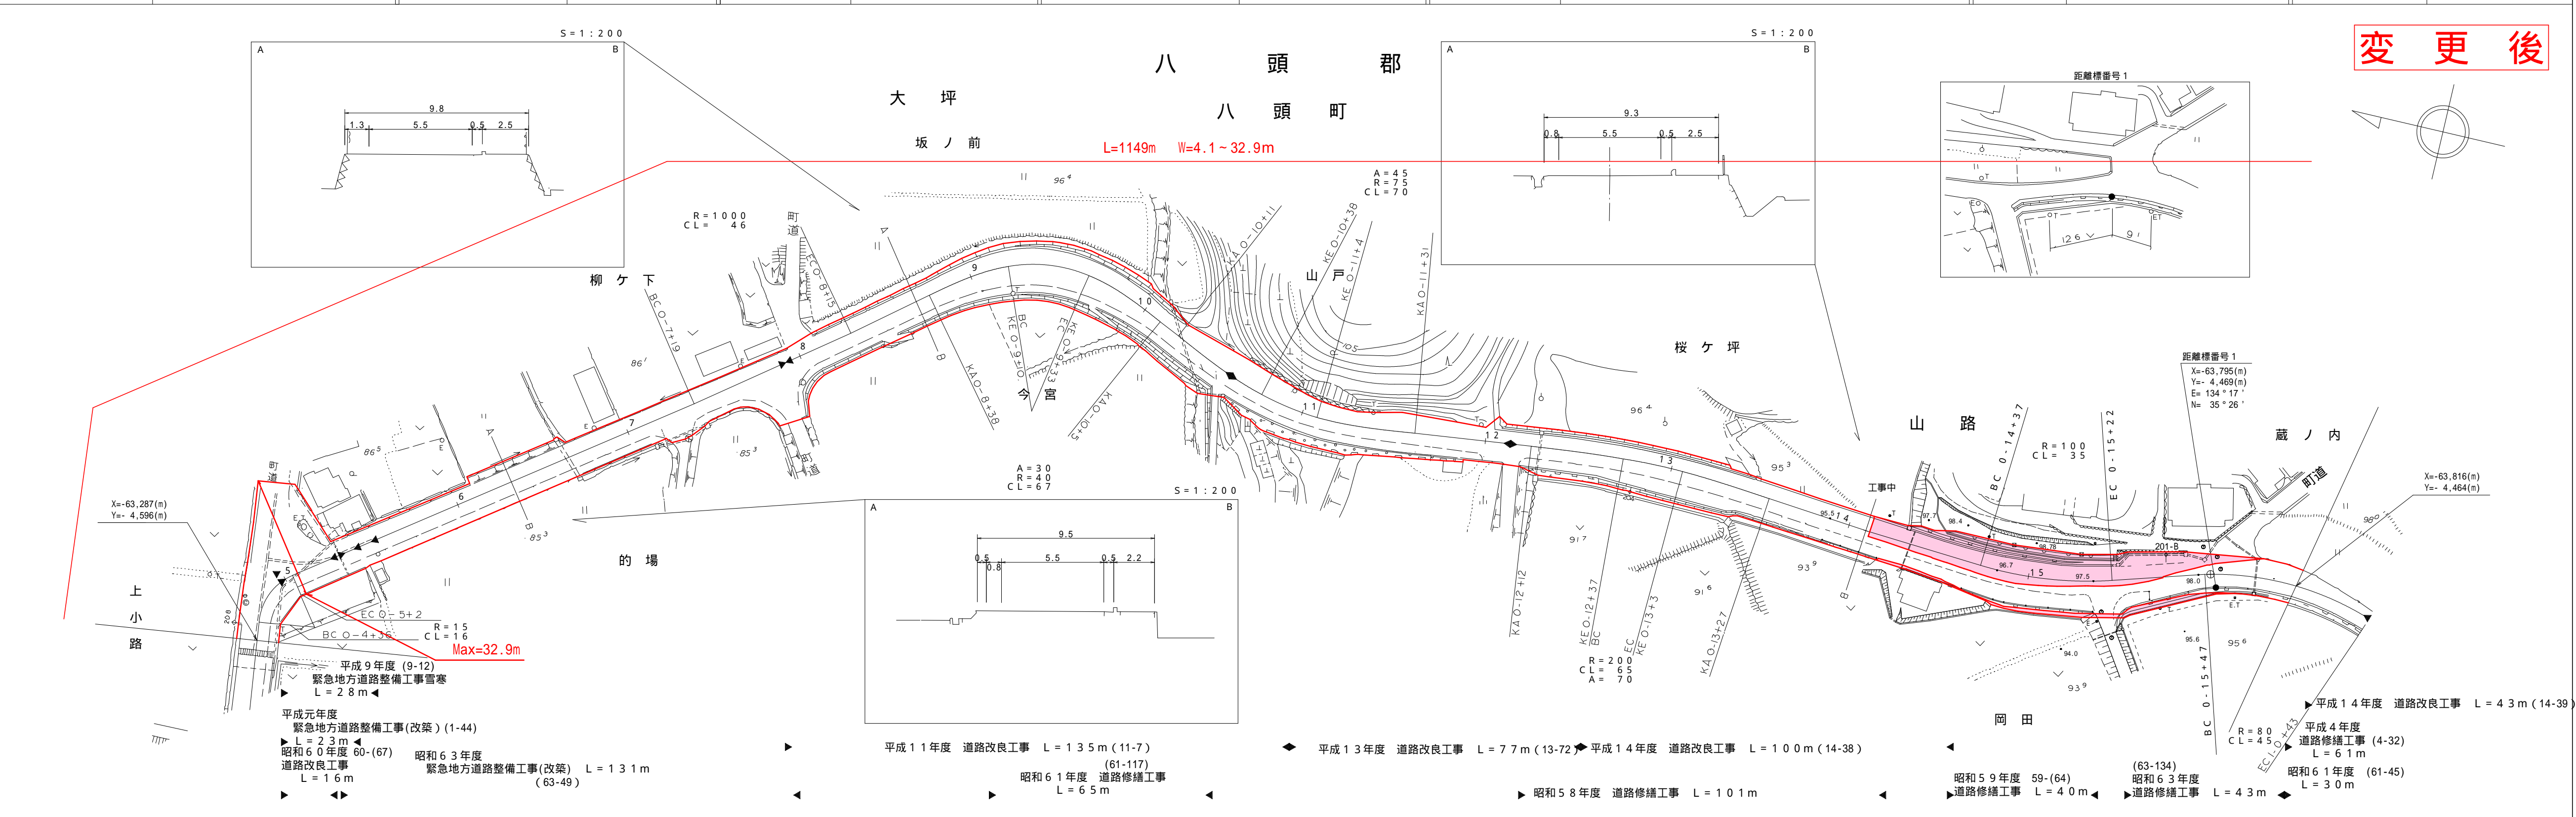

アサヒコンサルタント株式会社

車道幅員		W=5.5										
路面種別		A										
縦断勾配		0.4% 1.9% 0.4% 2.3% 6.0% 3.8% 0.4% 0.3% 3.9% 2.1% 0.7%										
距離程	0.4 +4.4	0.7 +4.4	0.1 +1.3	0.1 +1.6	0.1 +1.3	0.1 +1.6	0.1 +1.3	0.1 +1.6	0.1 +1.3	0.1 +1.6	0.1 +1.3	0.1 +1.6

この地図は、建設省国土院の承認を得て、同院所管の測量標及び測量成果を使用して調製したものである。(承認番号)昭55.中公第44号