


道路台帳平面図

鳥取県

調整年月	平成22年3月	図面縮尺	1:1000	路線コード	22-244	道路種別	一般県道	路線名	福成戸上米子線	区間	13-8 ~ 14-7	図面番号	15-13
------	---------	------	--------	-------	--------	------	------	-----	---------	----	-------------	------	-------

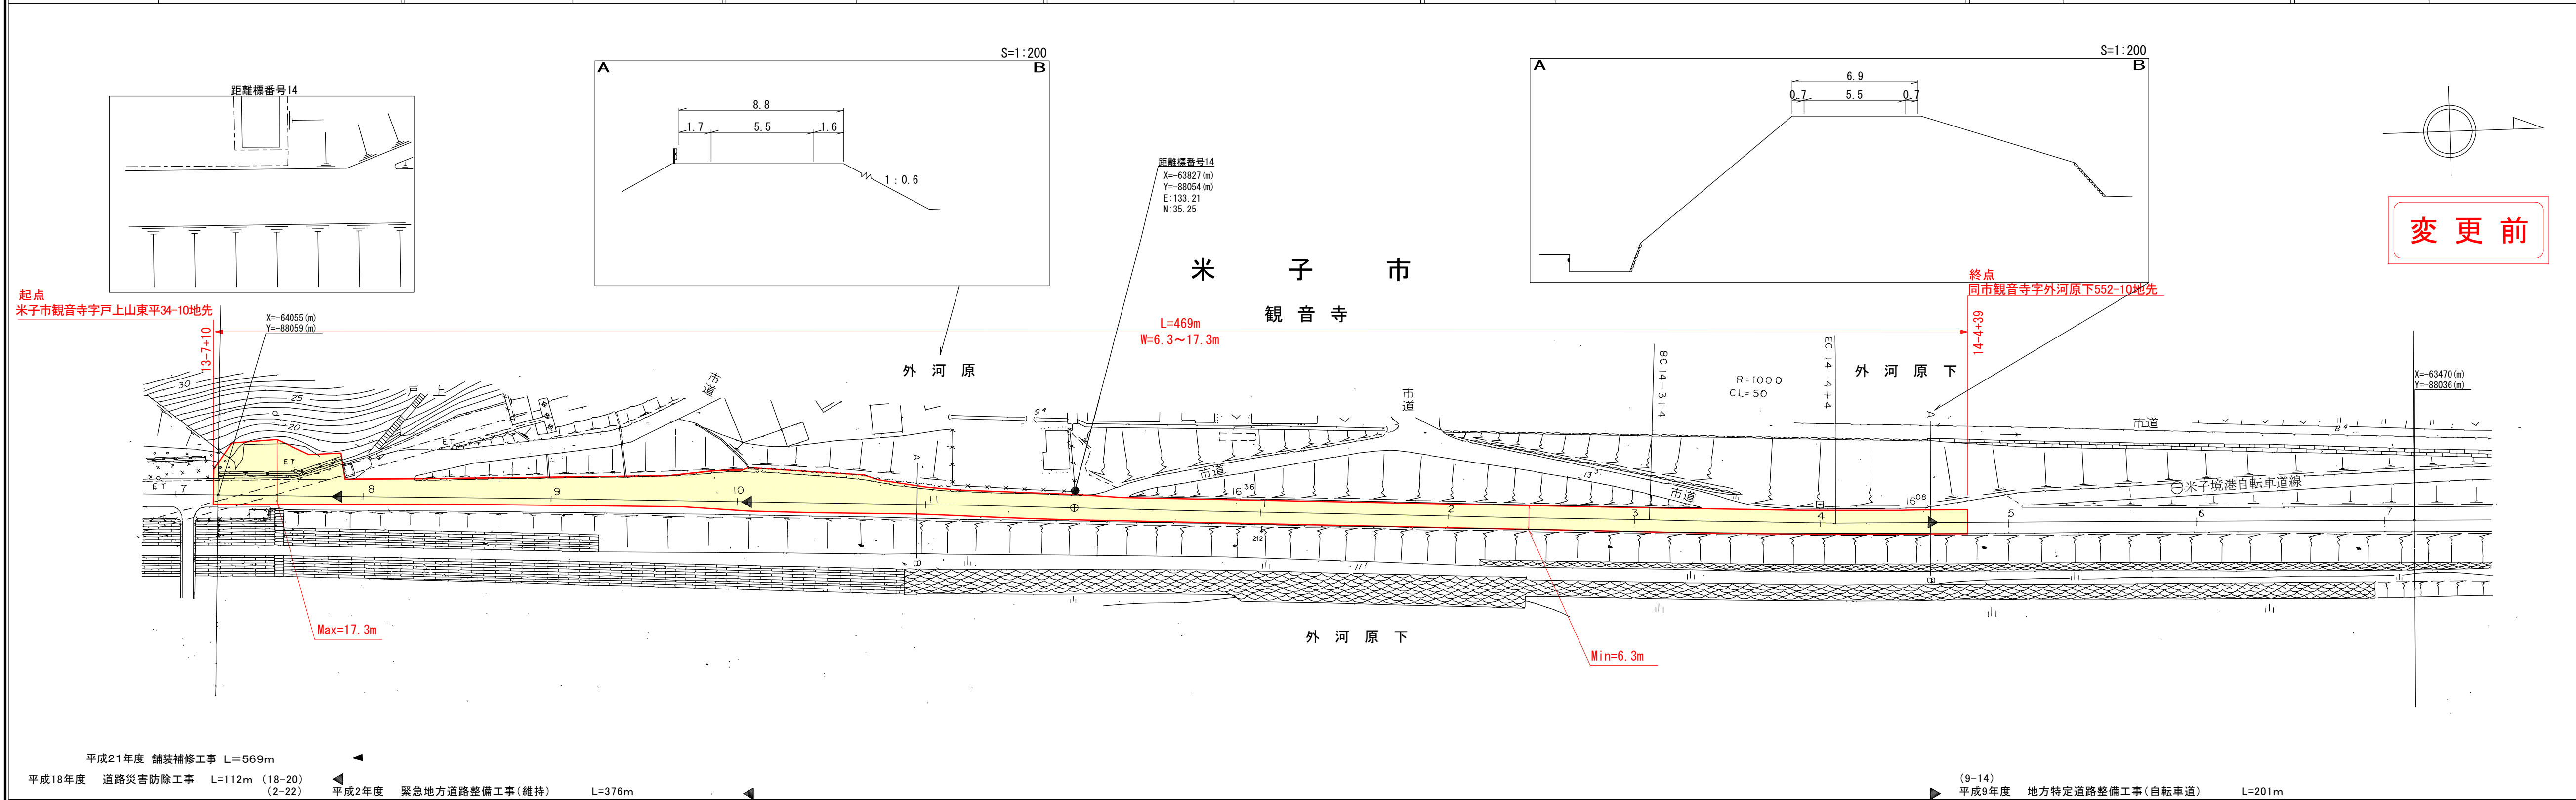

車道幅員	W=5.5	
路面種別	B A	
縦断勾配	0.0% 16.6% 0.4%	
距離程	14-0 14-5	

アサヒコンサルタント株式会社

平成21年度 舗装補修工事 L=569m
 平成18年度 道路災害防除工事 L=112m (18-20) (2-22)
 平成2年度 緊急地方道路整備工事(維持) L=376m
 (9-14) 平成9年度 地方特定道路整備工事(自転車道) L=201m