


道路台帳平面図

鳥取県

調製年月	平成11年3月	図面縮尺	1:1,000	路線コード	21-034	道路種別	主要地方道	路線名	倉吉赤碓中山線	区間	43-6~44-6	図面番号	66-42
------	---------	------	---------	-------	--------	------	-------	-----	---------	----	-----------	------	-------

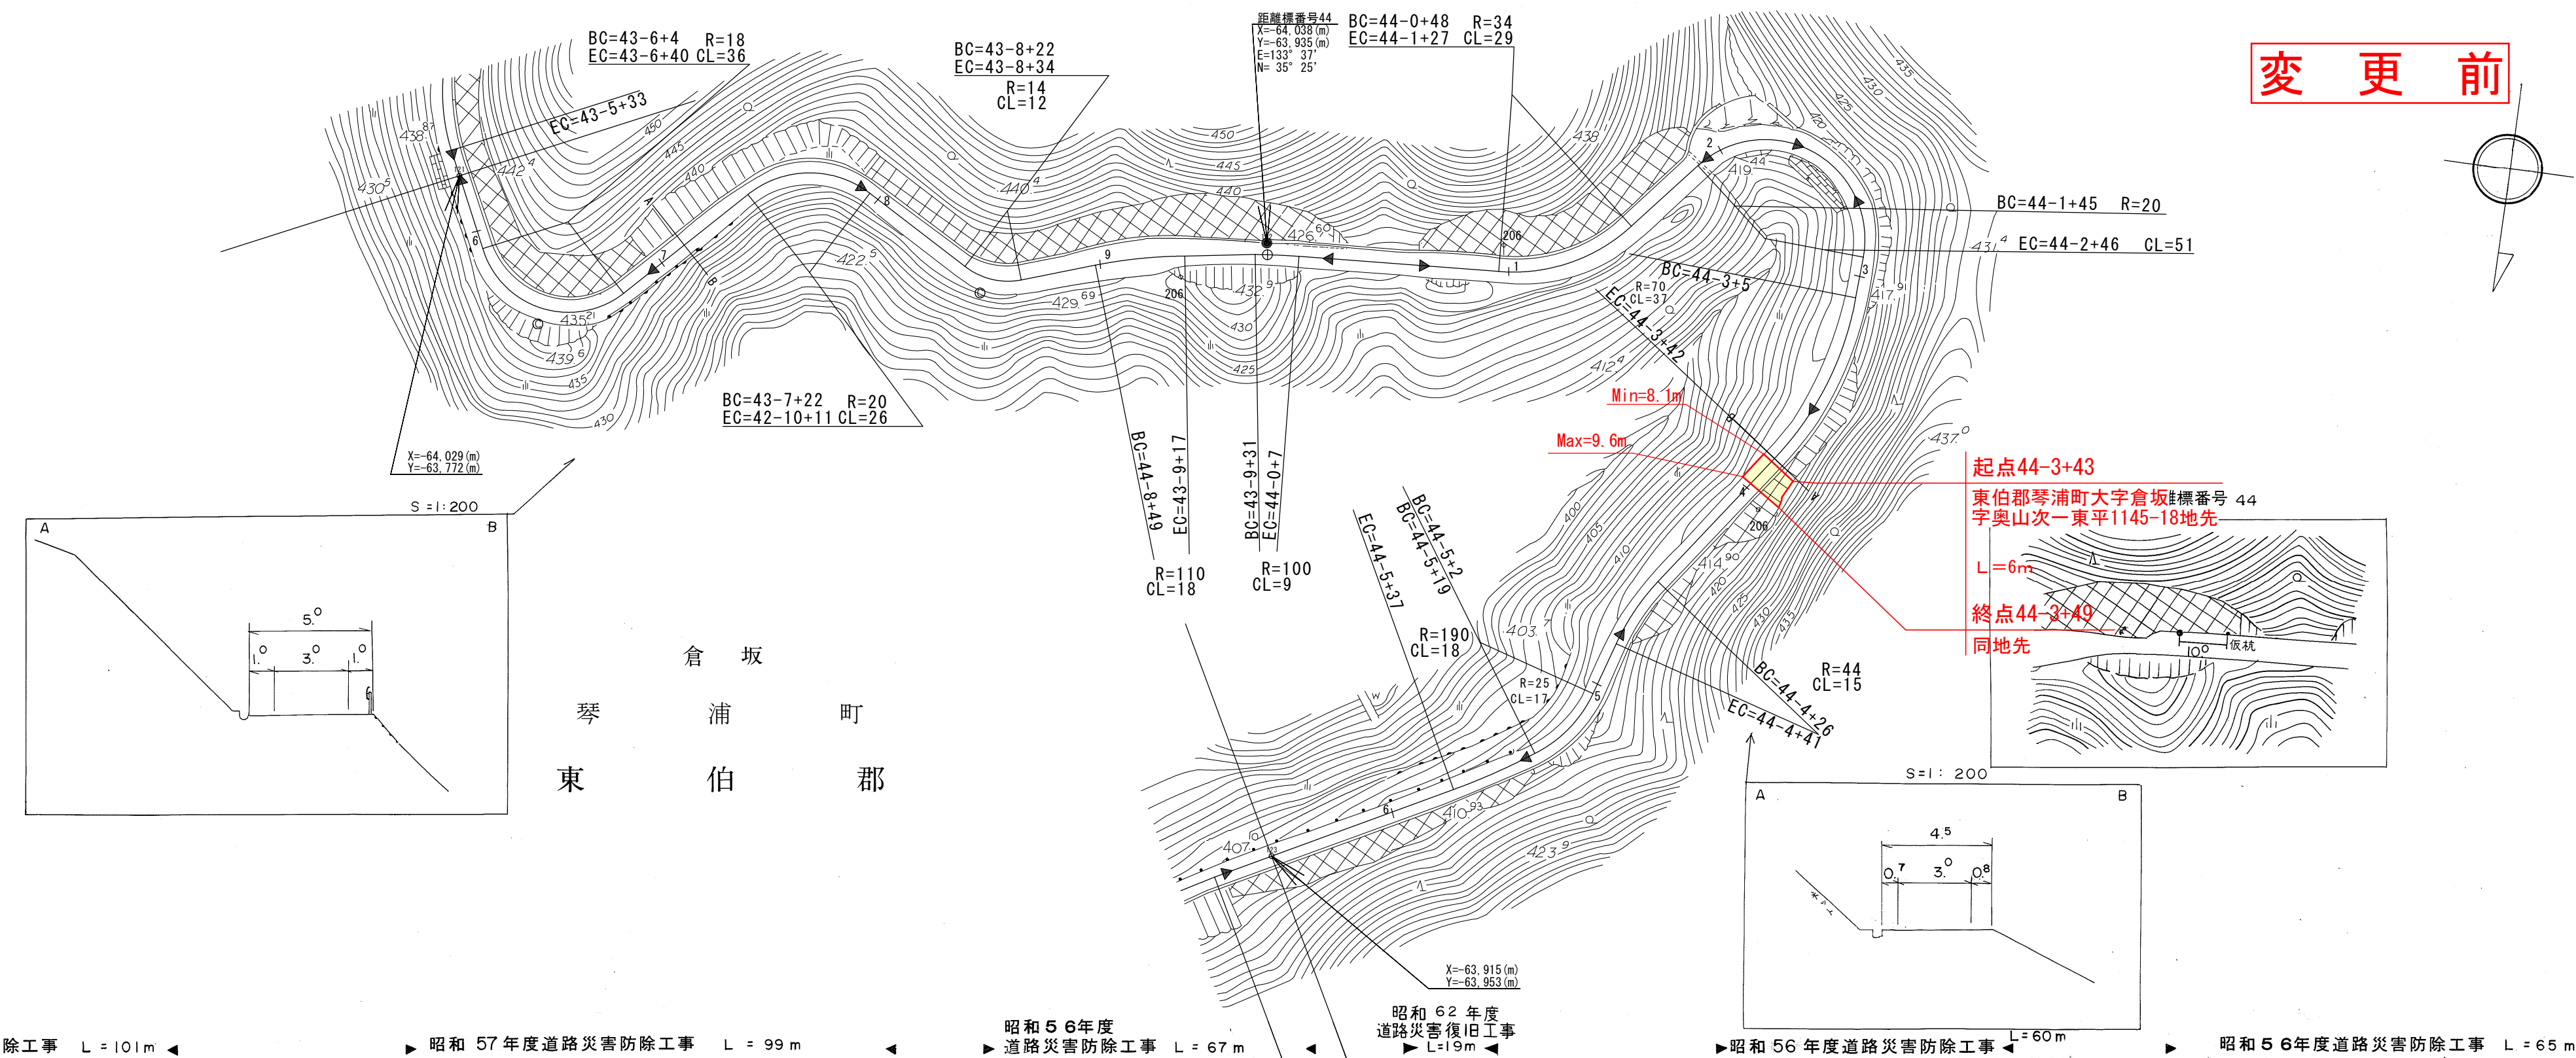

車道幅員	W=3.0													
路面種類	B													
縦断勾配	44.0	4.3%	436.9	9.2%	432.3	3.5%	430.2	5.9%	426.1	7.5%	418.6	3.9%	414.7	5.9%
距離程	43-5 +3.6		43-7 +1.6		43-8 +1.6		43-9 +2.6		44-1 +1.5		44-3 +1.5		44-5 +1.5	

日本海測量株式会社

「この地図は、建設省国土地理院長の承認を得て、同院所管の測量表及び測量成果を使用して調製したものである。(承認番号)昭55、中公第 44号」