


道路台帳平面図

鳥取県

調整年月	平成 24 年 3 月	図面縮尺	1 : 1,000	路線コード	21-033	道路種別	主要地方道	路線名	三朝中線	区間	17-9~18-9	図面番号	52-16
------	-------------	------	-----------	-------	--------	------	-------	-----	------	----	-----------	------	-------

変更前

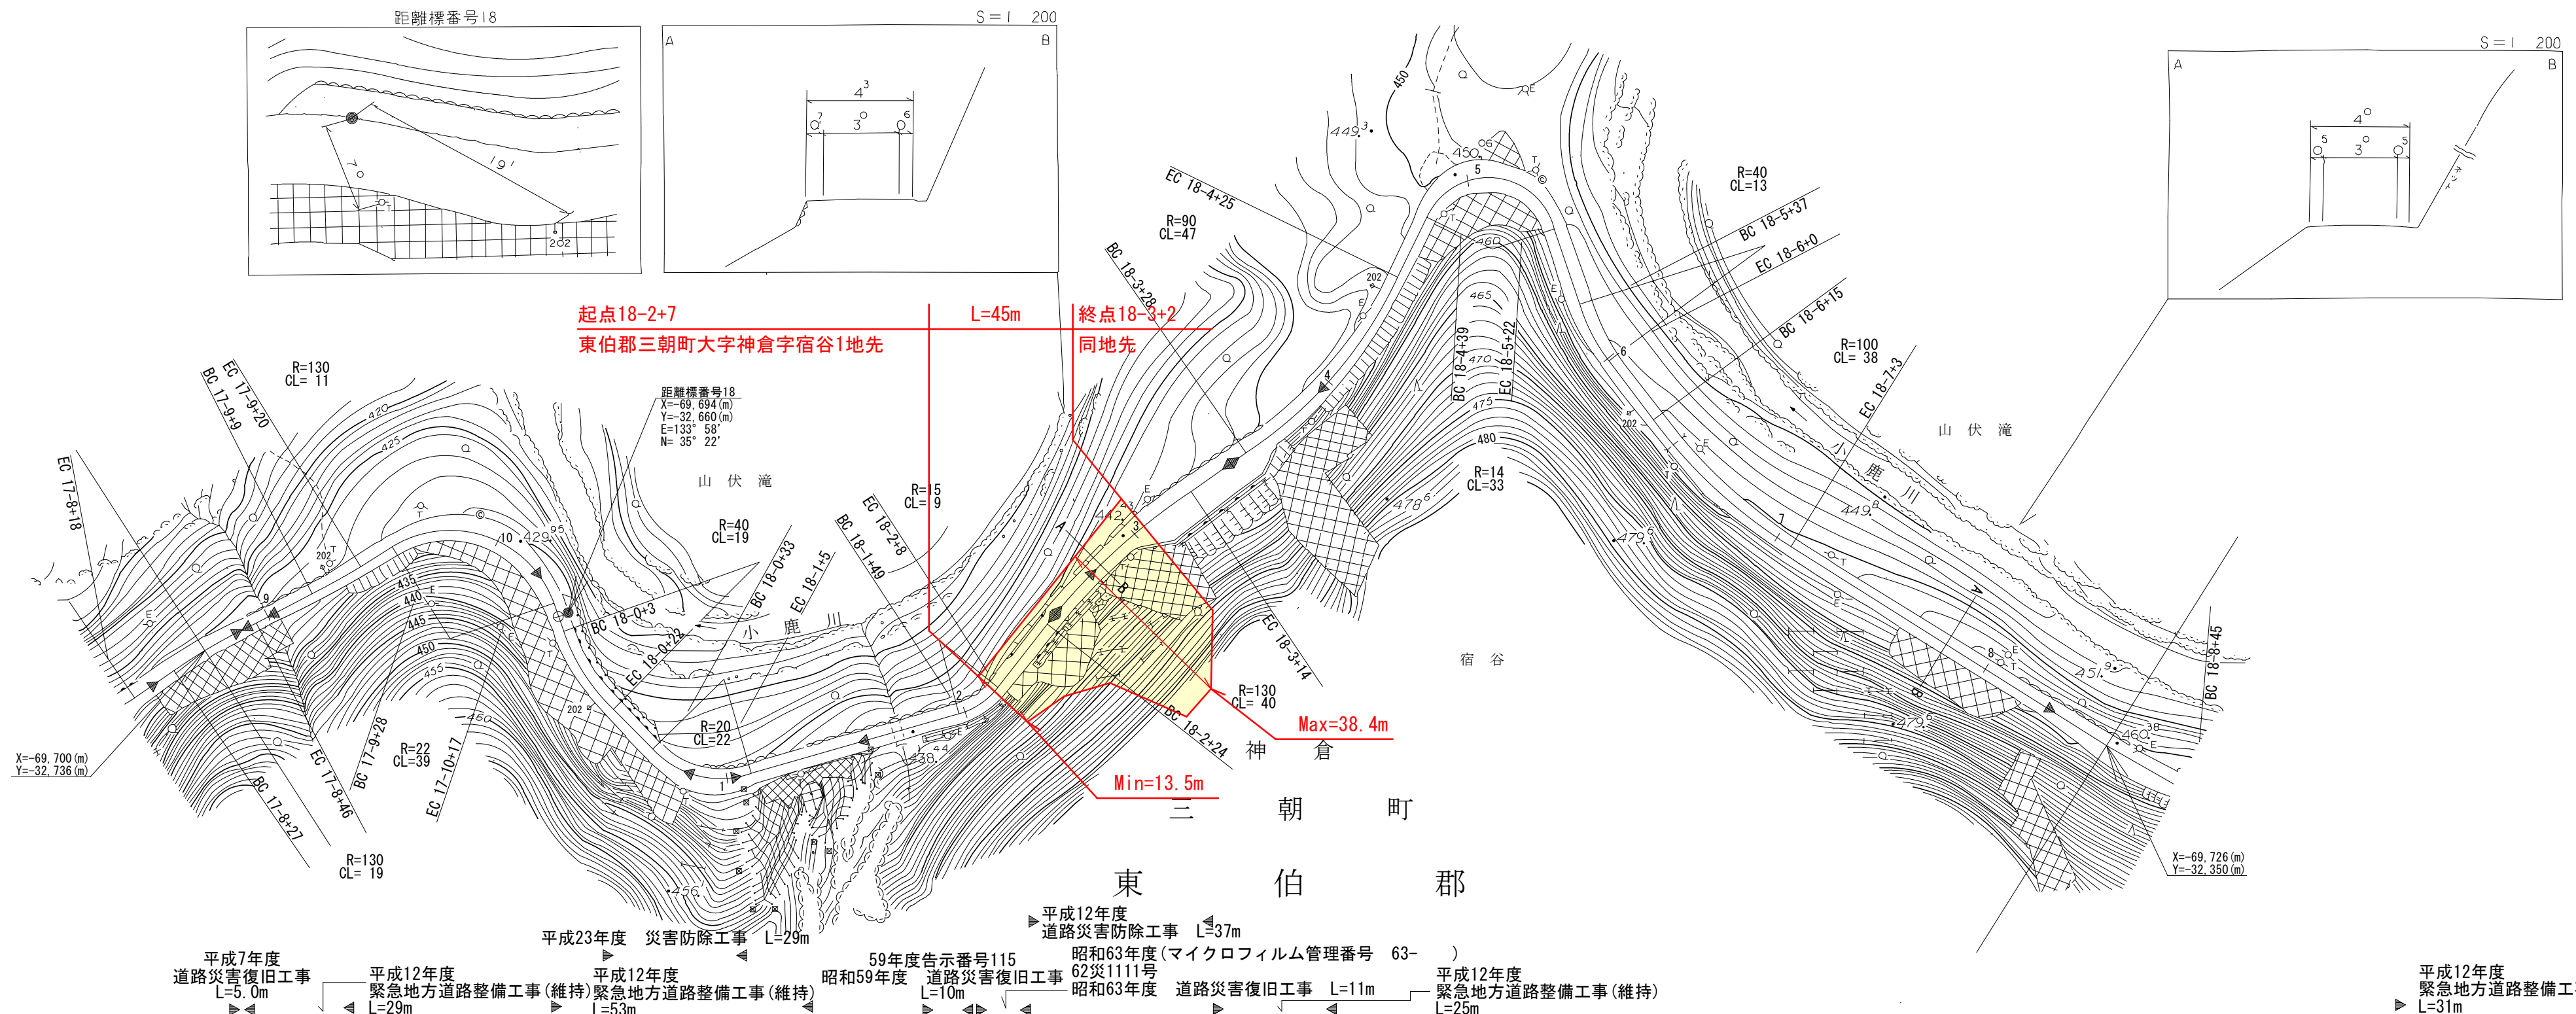

株式会社ジーアイシー

「この地図は、建設省国土地理院長の承認を得て、同院所管の測量表及び測量成果を使用して調整したものである。(承認番号) 昭55. 中公第 44号」