


# 道路台帳平面図

鳥取県

調製年月	平成 24 年 3 月	図面縮尺	1 : 1000	路線コード	22-183	道路種別	主要地方道	路線名	鳥取砂丘線	区間	2-5~3-3	図面番号	4-3
------	-------------	------	----------	-------	--------	------	-------	-----	-------	----	---------	------	-----

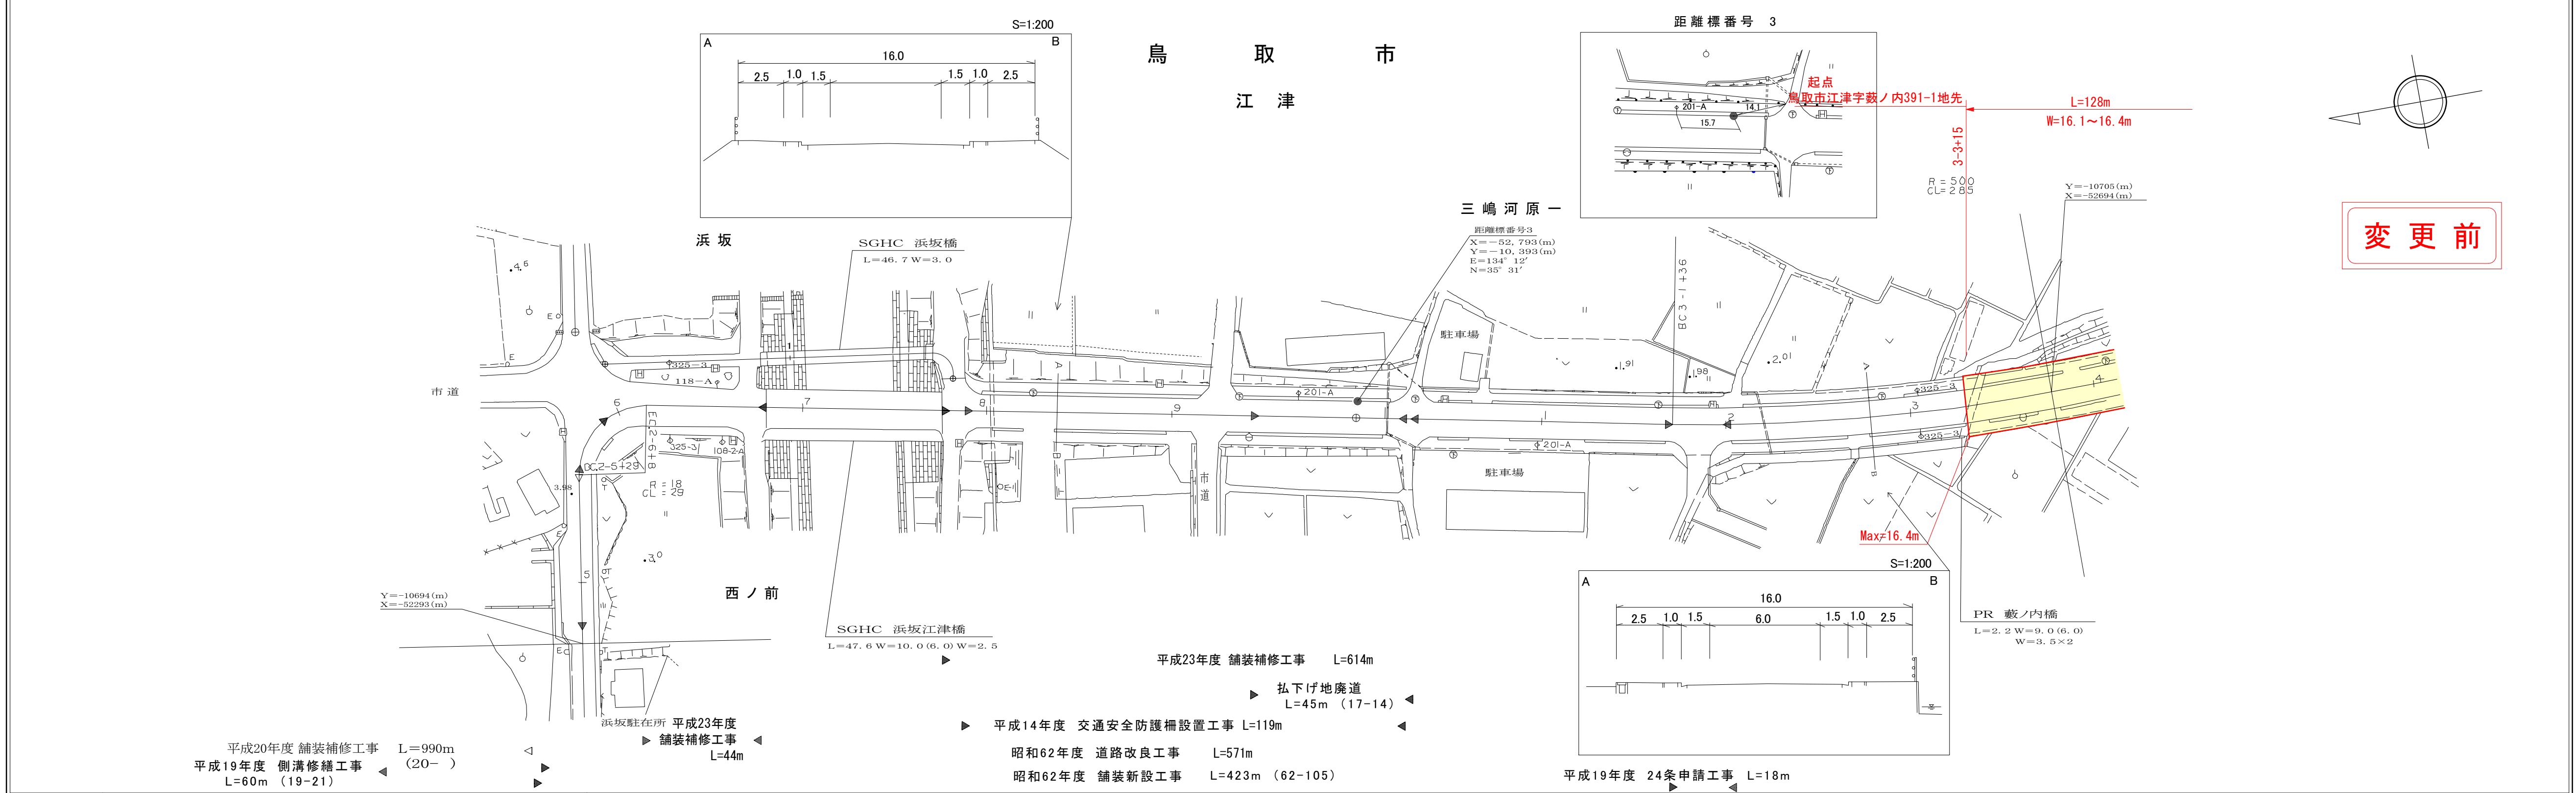

変更前

車道幅員	W=5.0	2-5 +43	W=6.0
路面種類	A		
縦断勾配	0.6%	5.1	4.0%
距離程	2-6 +8	2-7 +16	2-9 +27

株式会社  
アスコ

この地図は、建設省国土地理院長の承認を得て、同院保管の測量標及び測量成果を使用して調整したものである。(承認番号) 昭、中公第 号