


# 道路台帳平面図


鳥取県

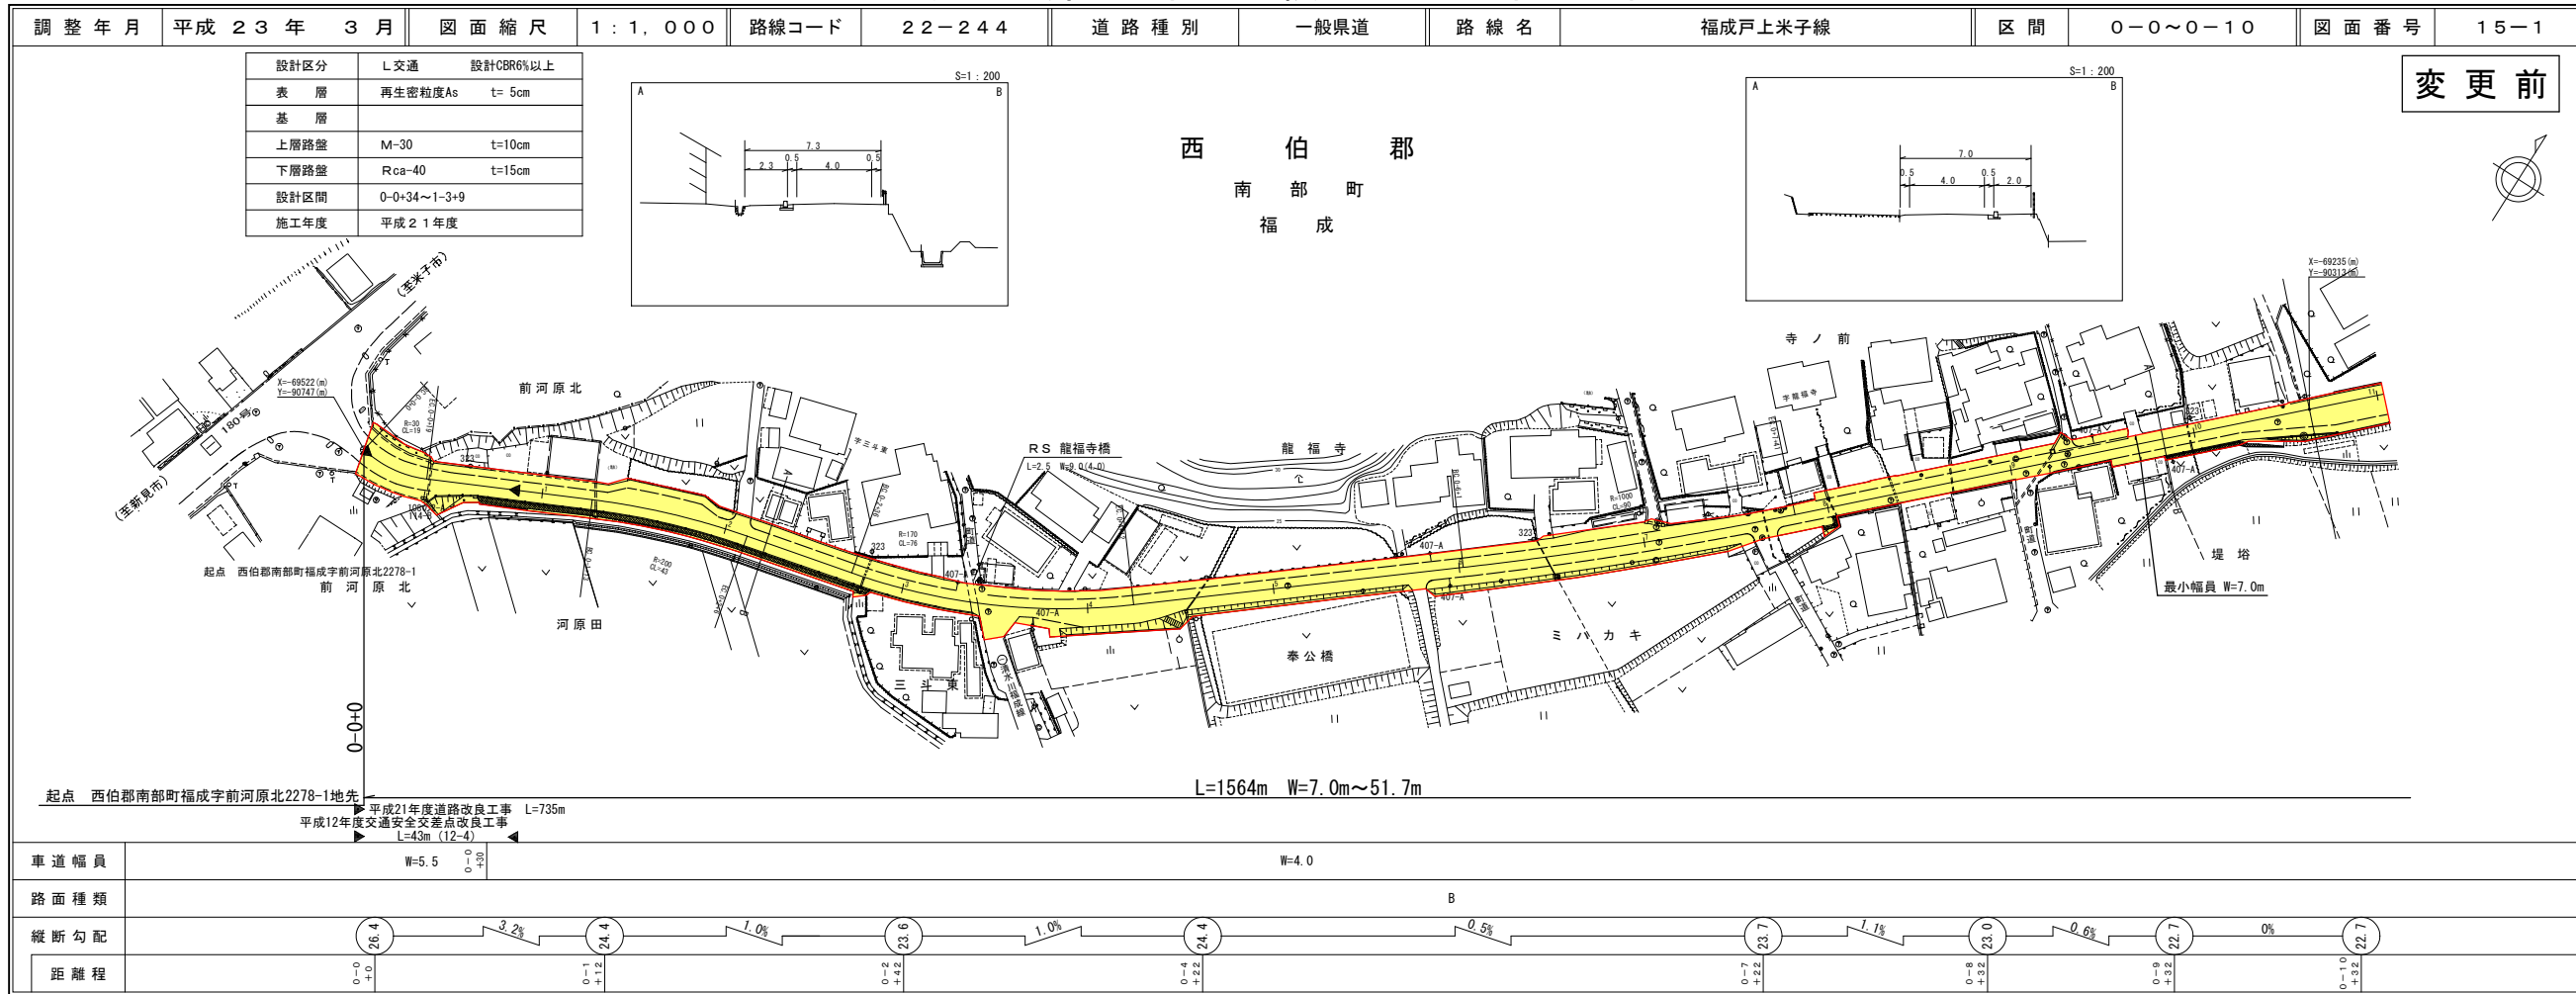

パシフィック  
株式会社  
小坂航  
ウ測量  
株式  
ス務  
会社

# 道路台帳平面図

鳥取県

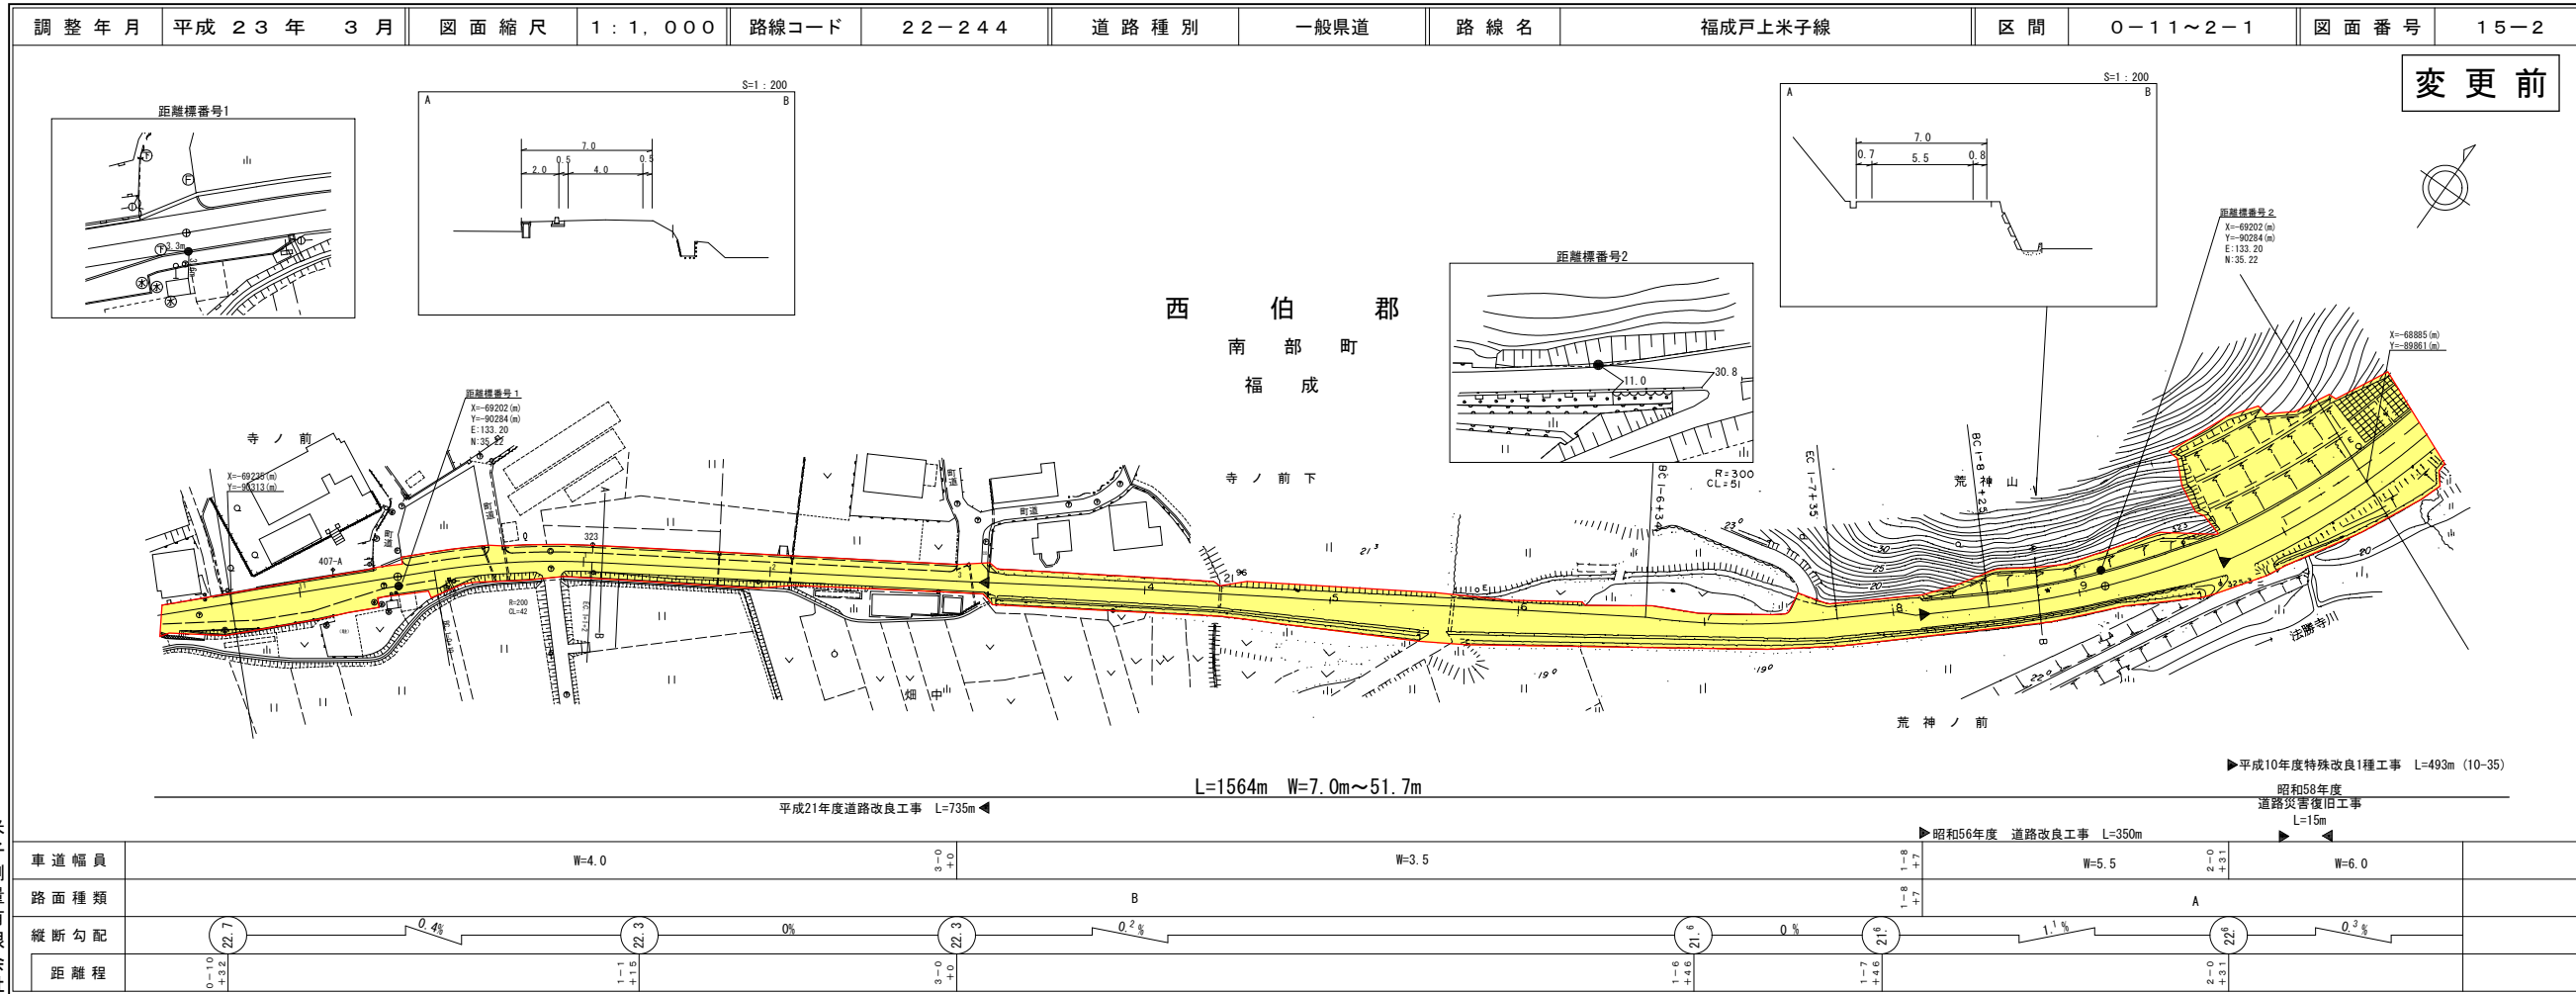


(有)米子測量  
株式会社  
小坂航  
ウ測量  
株式  
ス務  
会社

この地図は、建設省国土院の承認を得て、同院所管の測量標及び測量成果を使用して編製したものである (承認番号) 昭53 中公第77号

# 道路台帳平面図

鳥取県

調整年月	平成25年3月	図面縮尺	1:1,000	路線コード	22-244	道路種別	一般県道	路線名	福成戸上米子線	区間	2-2~3-6	図面番号	15-3
------	---------	------	---------	-------	--------	------	------	-----	---------	----	---------	------	------

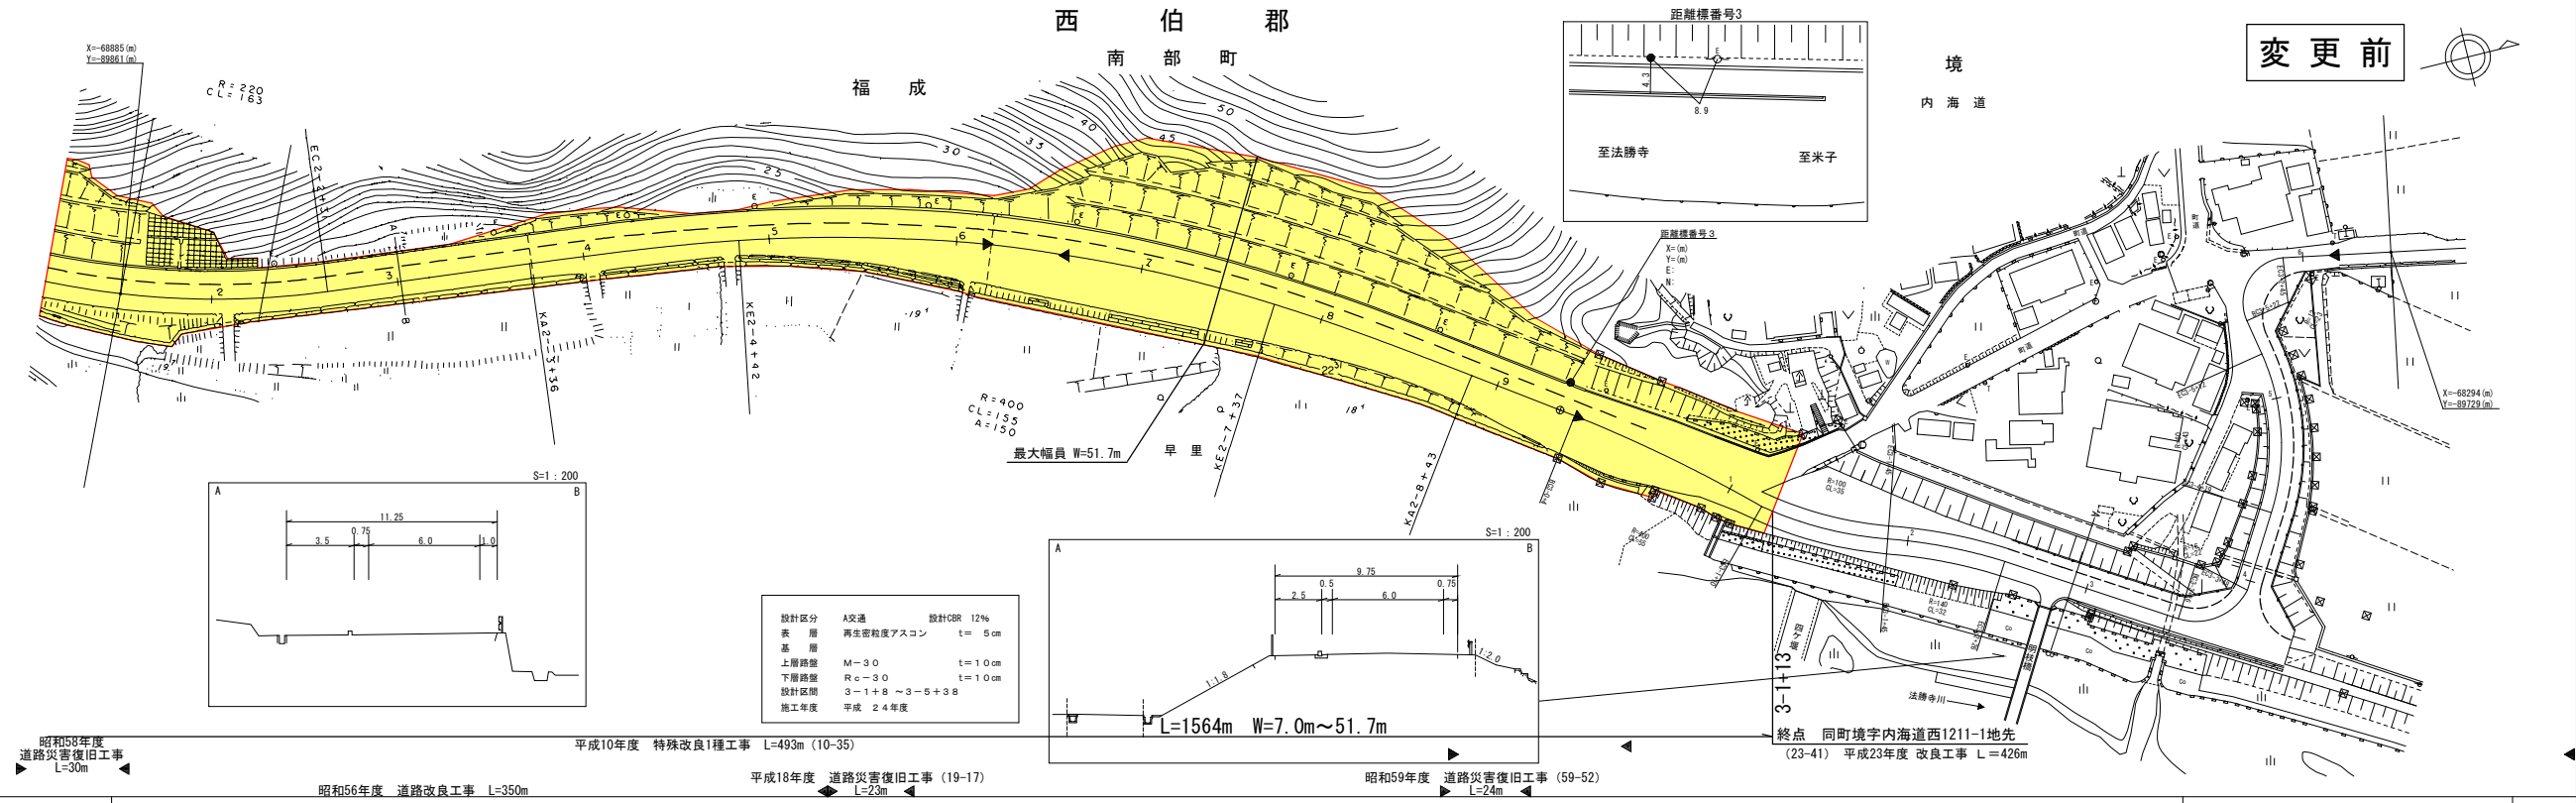

株式会社  
開発コンサルタント