


道 路 台 帳 平 面 図


鳥 取 県

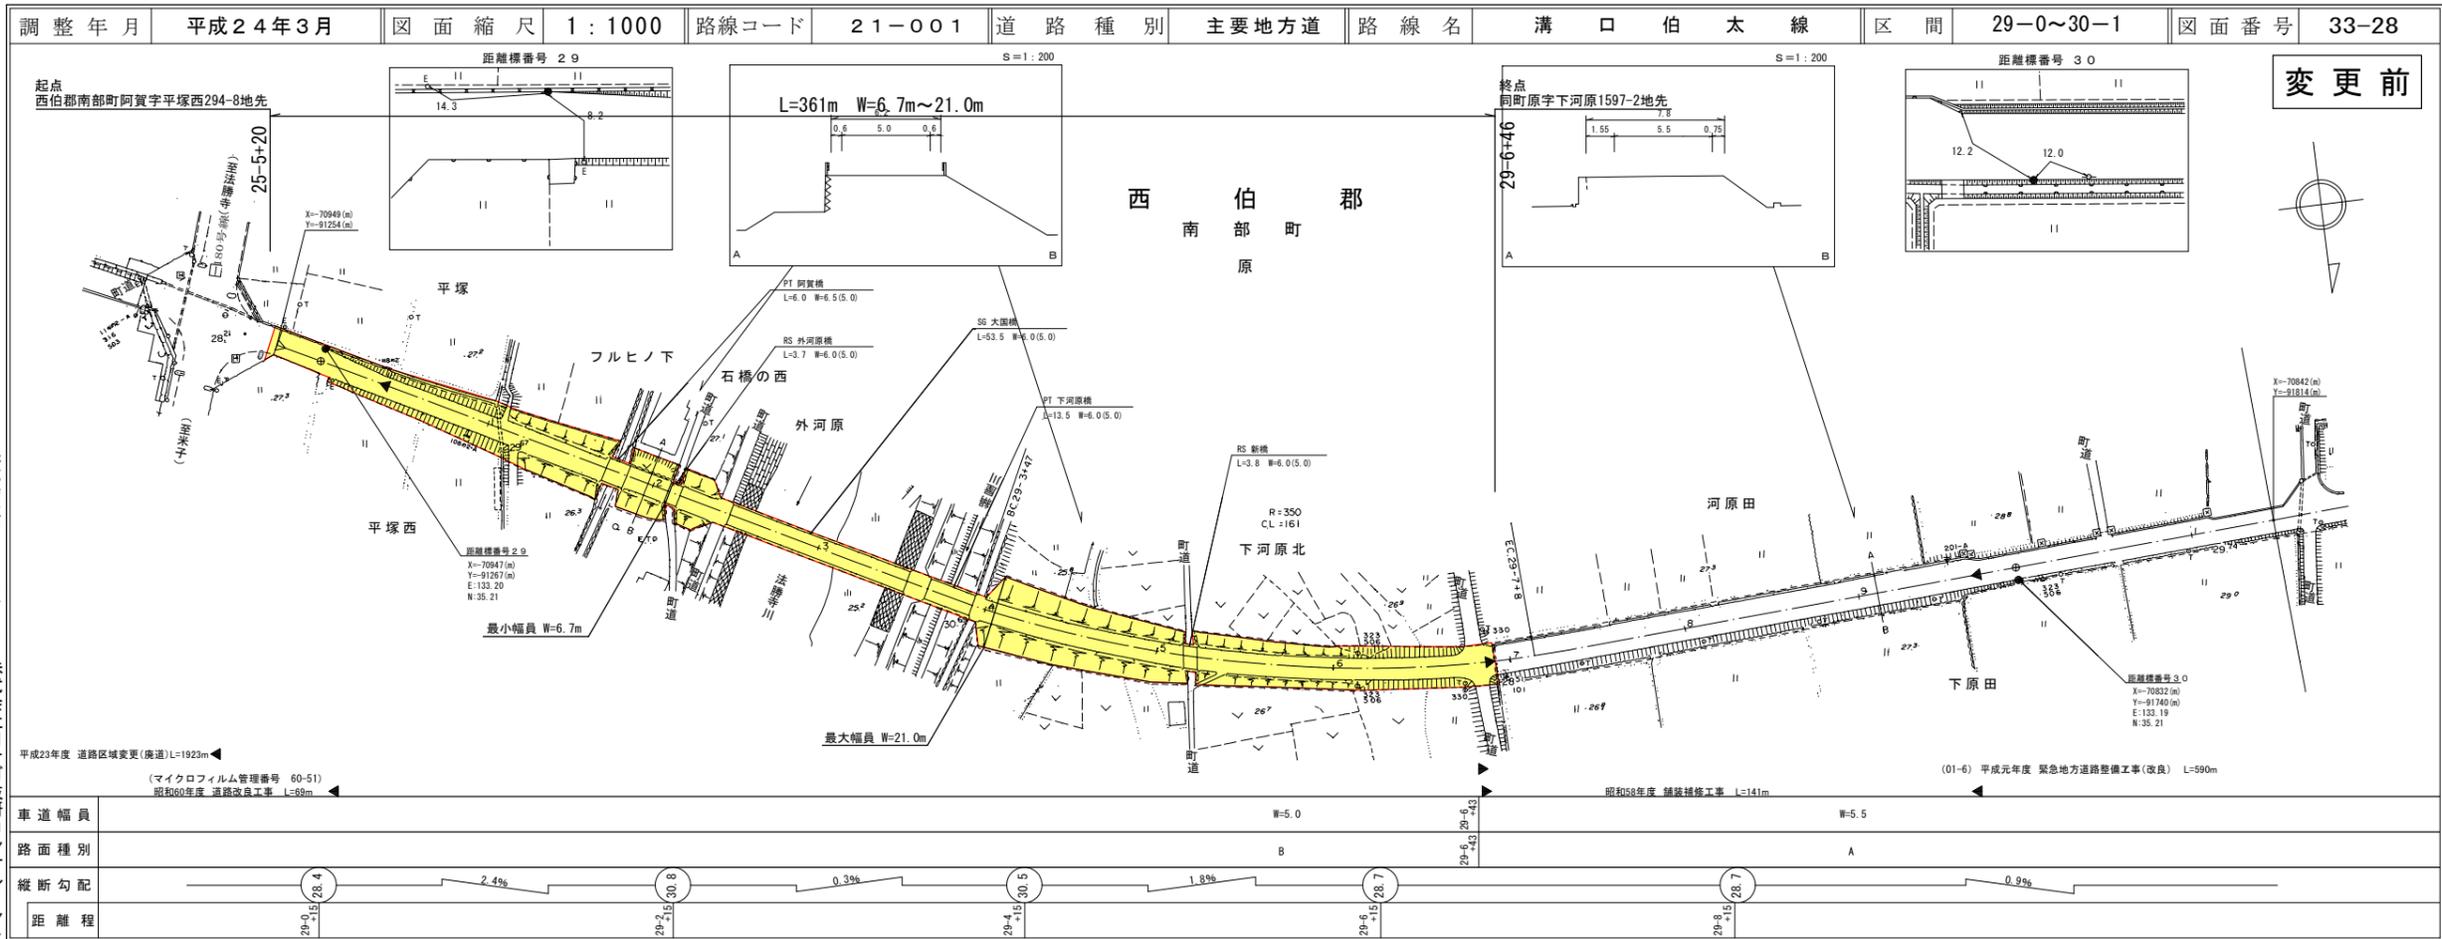

株式会社アートスペース
 サイン技術コンサルタント
 株式会社ヨナゴ技術コンサルタント
 南コウリヨウ

道 路 台 帳 付 図

鳥 取 県

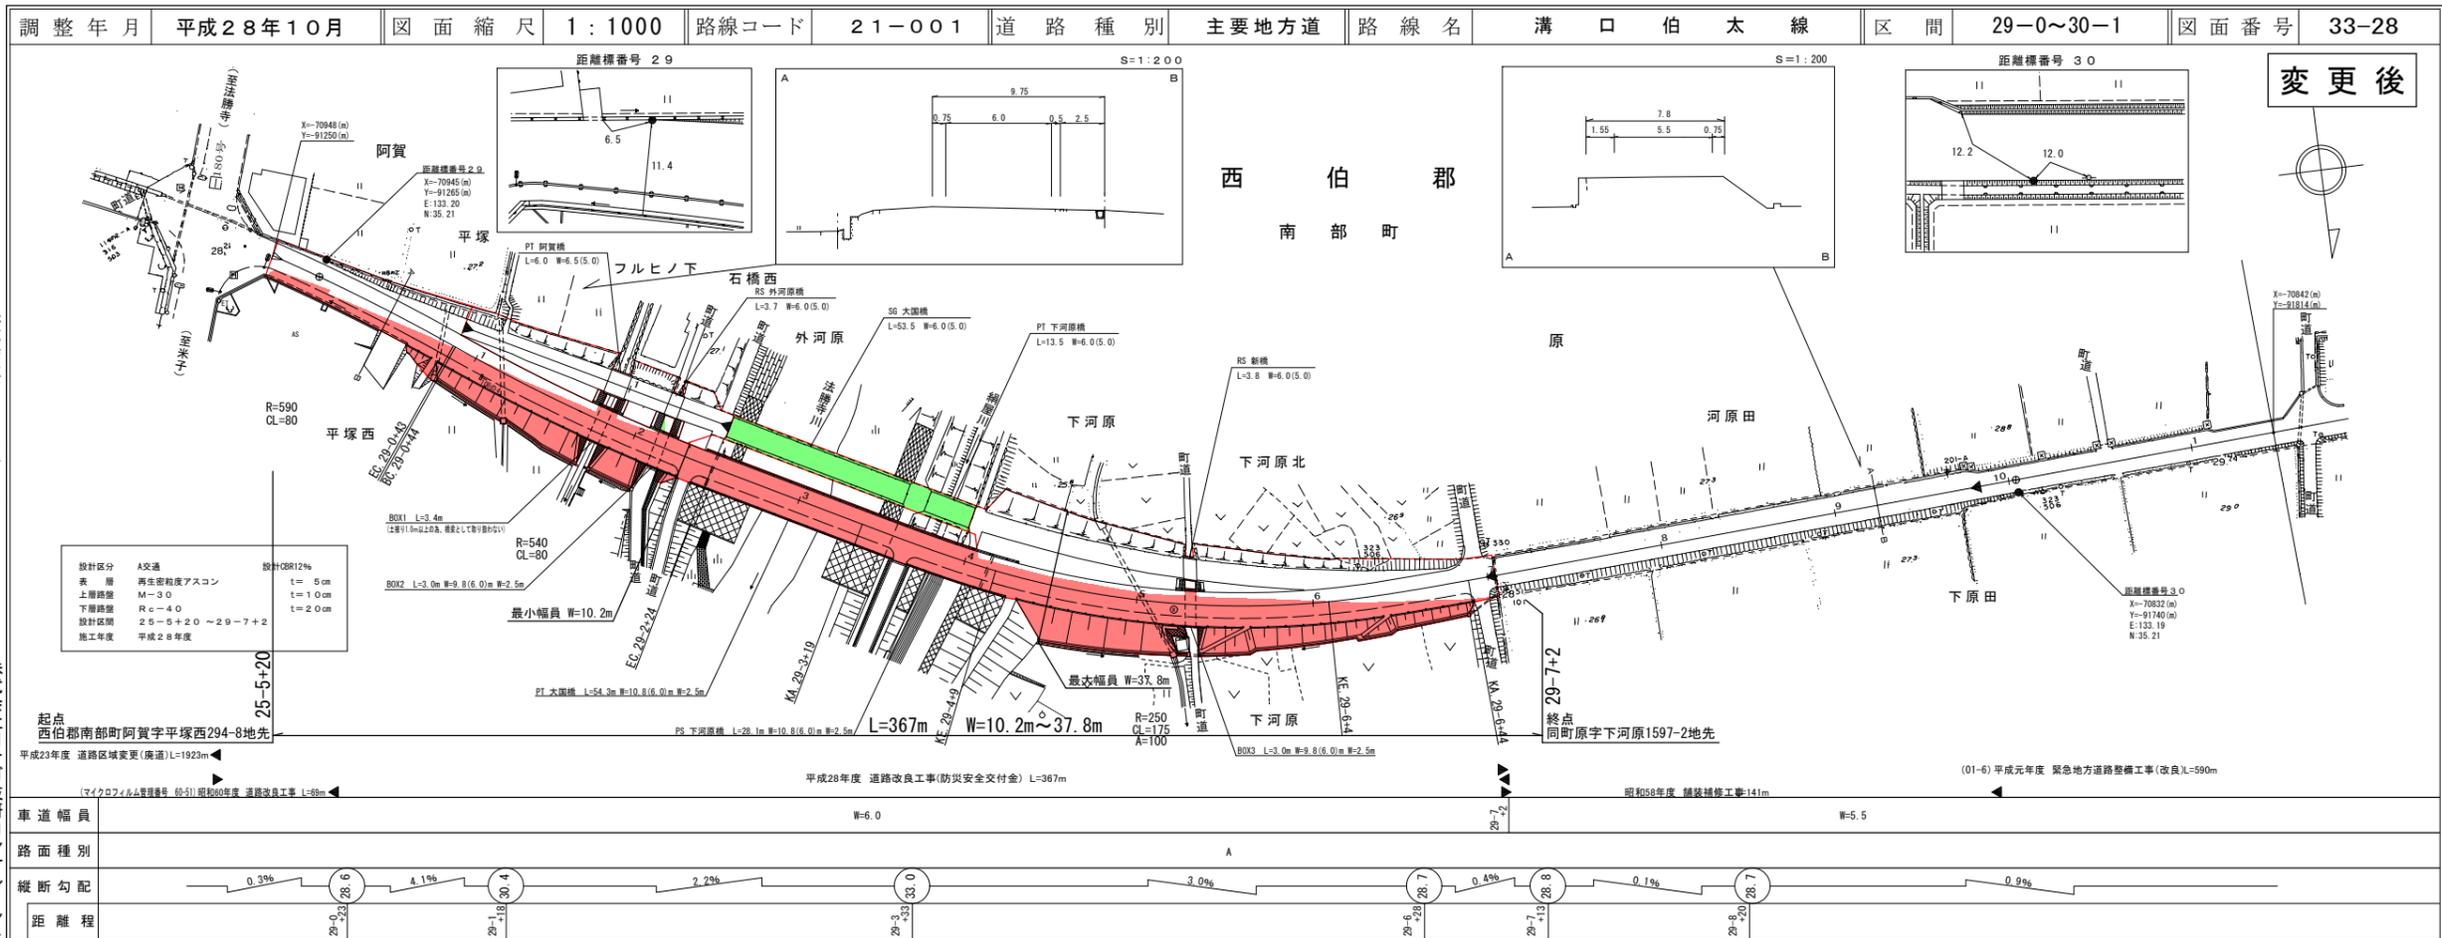

株式会社アートスペース
 有限会社マツモトサービス
 サイン技術コンサルタント
 株式会社ヨナゴ技術コンサルタント
 南コウリヨウ